

---

**2021\_CBS\_00854 Nieuw aanvullend reglement van de politie op het wegverkeer - gemeenteweg - Blandijnberg- verkeersmaatregel - Goedkeuring**

**Beslissing:** Goedgekeurd in besloten vergadering van 15 juli 2021

**Zijn aanwezig bij de beslissing van dit punt:**

de heer Mathias De Clercq, burgemeester-voorzitter  
de heer Filip Watteeuw, schepenen; mevrouw Sofie Bracke, schepenen; mevrouw Elke Decruynaere, schepenen; mevrouw Astrid De Bruycker, schepenen; mevrouw Tine Heyse, schepenen; mevrouw Isabelle Heyndrickx; mevrouw Annelies Storms, schepenen; de heer Bram Van Braeckvelt, schepenen; de heer Rudy Coddens, schepenen  
mevrouw Mieke Hullebroeck, algemeen directeur; de heer Luc Kupers, adjunct-  
algemeendirecteur; de heer Danny Van Campenhout, adjunct-  
algemeendirecteur

**Bevoegd:** Filip Watteeuw

**Betrokken:** Mathias De Clercq

**Juridisch kader**

**De volgende bepalingen zijn van toepassing inzake de bevoegdheid:**

- De Nieuwe Gemeentewet 24 juni 1988, artikel 119;
- Het Decreet over het lokaal bestuur van 22 december 2017, artikel 41, 2°;
- Het Decreet van 16 mei 2008 betreffende de aanvullende reglementen op het wegverkeer en de plaatsing en bekostiging van verkeerstekens, artikel 4, § 1, 2de lid en artikel 5, § 1, 2de lid.
- Het gemeenteraadsbesluit van 14 december 2015, houdende de delegatie van de vaststellingsbevoegdheid inzake gemeentelijke aanvullende reglementen op het wegverkeer.

**De beslissing wordt genomen op grond van:**

- Wet betreffende de politie over het wegverkeer, gecoördineerd bij Koninklijk Besluit van 16 maart 1968;
- Decreet van 16 mei 2008 betreffende de aanvullende reglementen op het wegverkeer en de plaatsing en bekostiging van de verkeerstekens;
- Koninklijk Besluit van 1 december 1975 houdende algemeen reglement op de politie van het wegverkeer en van het gebruik van de openbare weg;
- Ministerieel Besluit van 11 oktober 1976 waarbij de minimumafmetingen en de bijzondere plaatsingsvoorwaarden van de verkeerstekens worden bepaald;
- Uitvoeringsbesluit van 23 januari 2009 betreffende de aanvullende reglementen op het wegverkeer en de plaatsing en bekostiging van de verkeerstekens;
- Omzendbrief MOB/2009/1 van 3 april 2009;
- Het reglement houdende de voorwaarden tot het toekennen van parkeerplaatsen voor personen met een handicap, goedgekeurd in de gemeenteraad van 25 april 2016.

**Motivering**

De nieuwe maatregel die bij dit besluit getroffen wordt is om bestuurders van speed pedelecs en bromfietsen klasse A en klasse B toe te laten om de Sint-Pietersnieuwstraat in de tegenrichting in te draaien.

Bij collegebesluit van 26 januari 2017 werden volgende maatregelen ingevoerd:

In kader van het Circulatieplan Binnenstad Gent, goedgekeurd door de gemeenteraad op 22 februari 2016, wordt op de Sint-Pietersnieuwstraat, gedeelte begrepen tussen het Sint-Pietersplein en de Jozef Plateaustraat, de rijrichting omgekeerd. Het wijzigen van het verkeersbord C31 op de Blandijnberg, ter hoogte van het kruispunt met de Sint-Pietersnieuwstraat, ondersteunt deze maatregel.

Als compensatiemaatregel wordt op de Blandijnberg zes nieuwe voorbehouden parkeerplaatsen voor bewoners ingericht.

Dit reglement regulariseert de bestaande toestand.

### **Bijgevoegde bijlage(n):**

- Aanvullend reglement Blandijnberg dossier P-68472 (deel van de beslissing)
- Signalisatieplan Sint-Pietersnieuwstraat dossier P-68472 (deel van de beslissing)
- Historiek Sint-Pietersnieuwstraat dossier P-68472

### **Beslissing**

**Beslist het volgende:**

#### **Artikel 1:**

Heft op het aanvullend reglement van de politie op het wegverkeer betreffende de gemeenteweg Blandijnberg, goedgekeurd in zitting van 26 januari 2017, van zodra het nieuwe reglement in werking treedt.

#### **Artikel 2:**

Keurt goed het bijgevoegd aanvullend reglement van de politie op het wegverkeer betreffende de gemeenteweg Blandijnberg.

## Aanvullend reglement van de politie op het wegverkeer - gemeenteweg – Blandijnberg

Goedgekeurd in het College van Burgemeester en Schepenen van

Bekendgemaakt op

Geldig vanaf

Referentienummer

### Reglement

**Artikel 1.** Op de Blandijnberg ter hoogte van het kruispunt met de Sint-Pietersnieuwstraat geldt:  
de bestuurders moeten voorrang verlenen;  
de plaats waar de bestuurders, zo nodig, moeten stoppen om voorrang te verlenen,  
wordt aangeduid.

Dit wordt gesignaleerd door:

- verkeersborden B1
- wegmarkeringen overeenkomstig art.76.2 van de wegcode

**Artikel 2.** Op de Blandijnberg ter hoogte van het kruispunt met de Sint-Pietersnieuwstraat wordt  
volgende maatregel ingevoerd:

- het is verboden links af te slaan;
- de maatregel geldt niet voor fietsers en bestuurders van tweewielige bromfietsen;
- de maatregel geldt niet voor bussen, taxi, gemeentelijke afvalophaling en prioritaire voertuigen.

Dit wordt gesignaleerd door:

- verkeersborden C31a
- de verkeersborden worden aangevuld met onderborden M3, Type IV

**Artikel 3.** Op de Blandijnberg van huisnummer 2 tot het kruispunt met de Sint-Kwintensberg en  
de Sint-Amandstraat aan de kant van de pare huisnummers geldt:

- het parkeren is verboden;
- het einde van de parkeerreglementering wordt aangeduid;
- het begin van de parkeerreglementering wordt aangeduid.

Dit wordt gesignaleerd door:

- verkeersborden E1
- de verkeersborden worden aangevuld met x-borden Xb, Xa

**Artikel 4.** Op de Blandijnberg ter hoogte van huisnummer 2 geldt:

- het parkeren is toegelaten;
- het parkeren is voorbehouden voor de voertuigen die gebruikt worden door

personen met een handicap;

de parkeerreglementering geldt over een afstand van 6 m.

Dit wordt gesignaleerd door:

- verkeersborden E9a

- de verkeersborden worden aangevuld met onderborden Type VIId

- de verkeersborden worden aangevuld met x-borden Xc

**Artikel 5. Op de Blandijnberg ter hoogte van huisnummer 2 geldt:**

het parkeren is toegelaten;

het parkeren is voorbehouden voor voertuigen waarop de bewonerskaart is aangebracht;

de parkeerreglementering geldt over een afstand van 12 m.

Dit wordt gesignaleerd door:

- verkeersborden E9a

- de verkeersborden worden aangevuld met onderborden Type VII

- de verkeersborden worden aangevuld met x-borden Xc

**Artikel 6. Op de Blandijnberg van huisnummer 1 van de Graaf Arnulfstraat tot het kruispunt met de Sint-Pietersnieuwstraat aan de kant van de onpare huisnummers geldt:**

het parkeren is toegelaten;

het parkeren is voorbehouden voor voertuigen waarop de bewonerskaart is aangebracht;

de parkeerreglementering geldt over een afstand van 24 m.

Dit wordt gesignaleerd door:

- verkeersborden E9a

- de verkeersborden worden aangevuld met onderborden Type VII

- de verkeersborden worden aangevuld met x-borden Xc

**Artikel 7. Op de Blandijnberg ter hoogte van het kruispunt met de Sint-Pietersnieuwstraat;**

op de Blandijnberg ter hoogte van het kruispunt met de Sint-Kwintensberg en de Sint-Amandstraat geldt:


voetgangers moeten de oversteekplaats volgen om de rijbaan over te steken.

Dit wordt gesignaleerd door:

- wegmarkeringen overeenkomstig art.76.3 van de wegcode


---

(einde reglement)

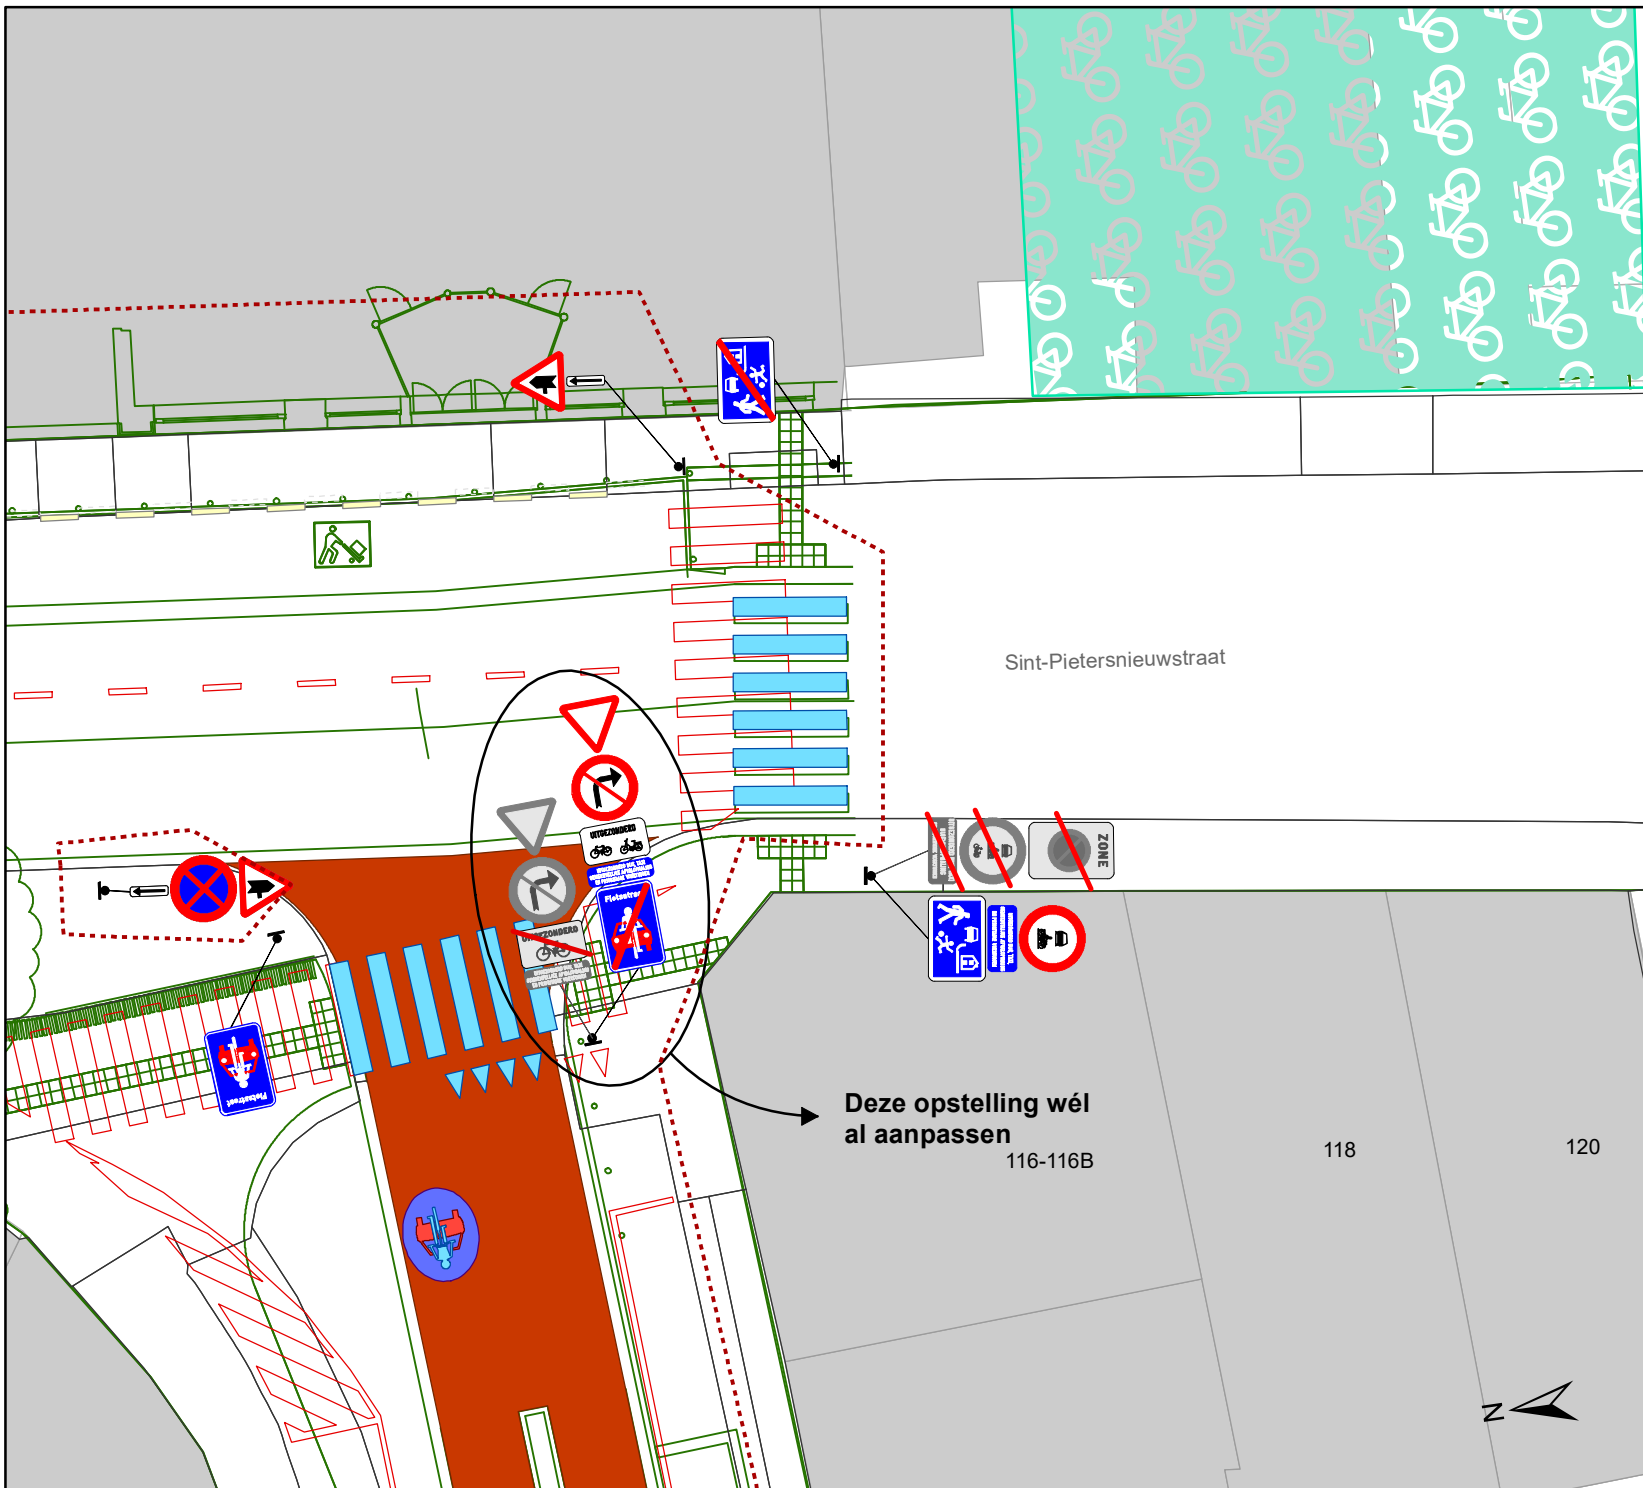

## Legende

-  Bestaande verkeersborden
-  Geplande verkeersborden
-  Te verwijderen verkeersborden
-  Bestaande wegmarkeringen
-  Geplande wegmarkeringen
-  Te verwijderen wegmarkeringen
-  Ander gepland dossier
-  Ontwerp heraanleg

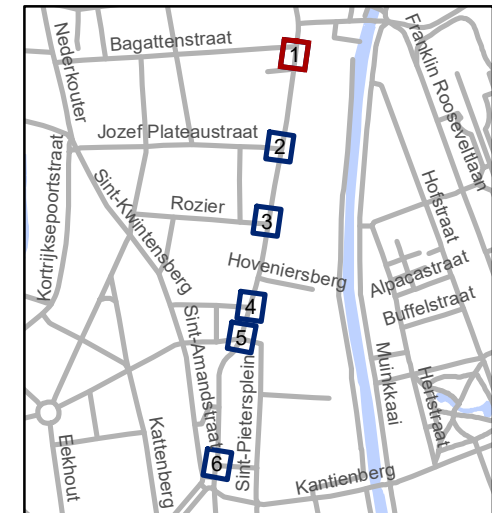

Deze opstelling wél al aanpassen

116-116B

118


120

**gent:** Mobiliteitsbedrijf stad Gent  
Verkeerstechnische taken

**Sint-Pietersnieuwstraat/  
Sint-Pietersplein  
Woonerf + toegang  
speedpedelecs,  
bromfiets klasse A en B**


Dossiernummer P-68472

DATUM	SCHAAL	PLAN	ADVISEUR	TEKENAAR	PF
22/06/2021	1/200	1/6	MT	timmerma	A4

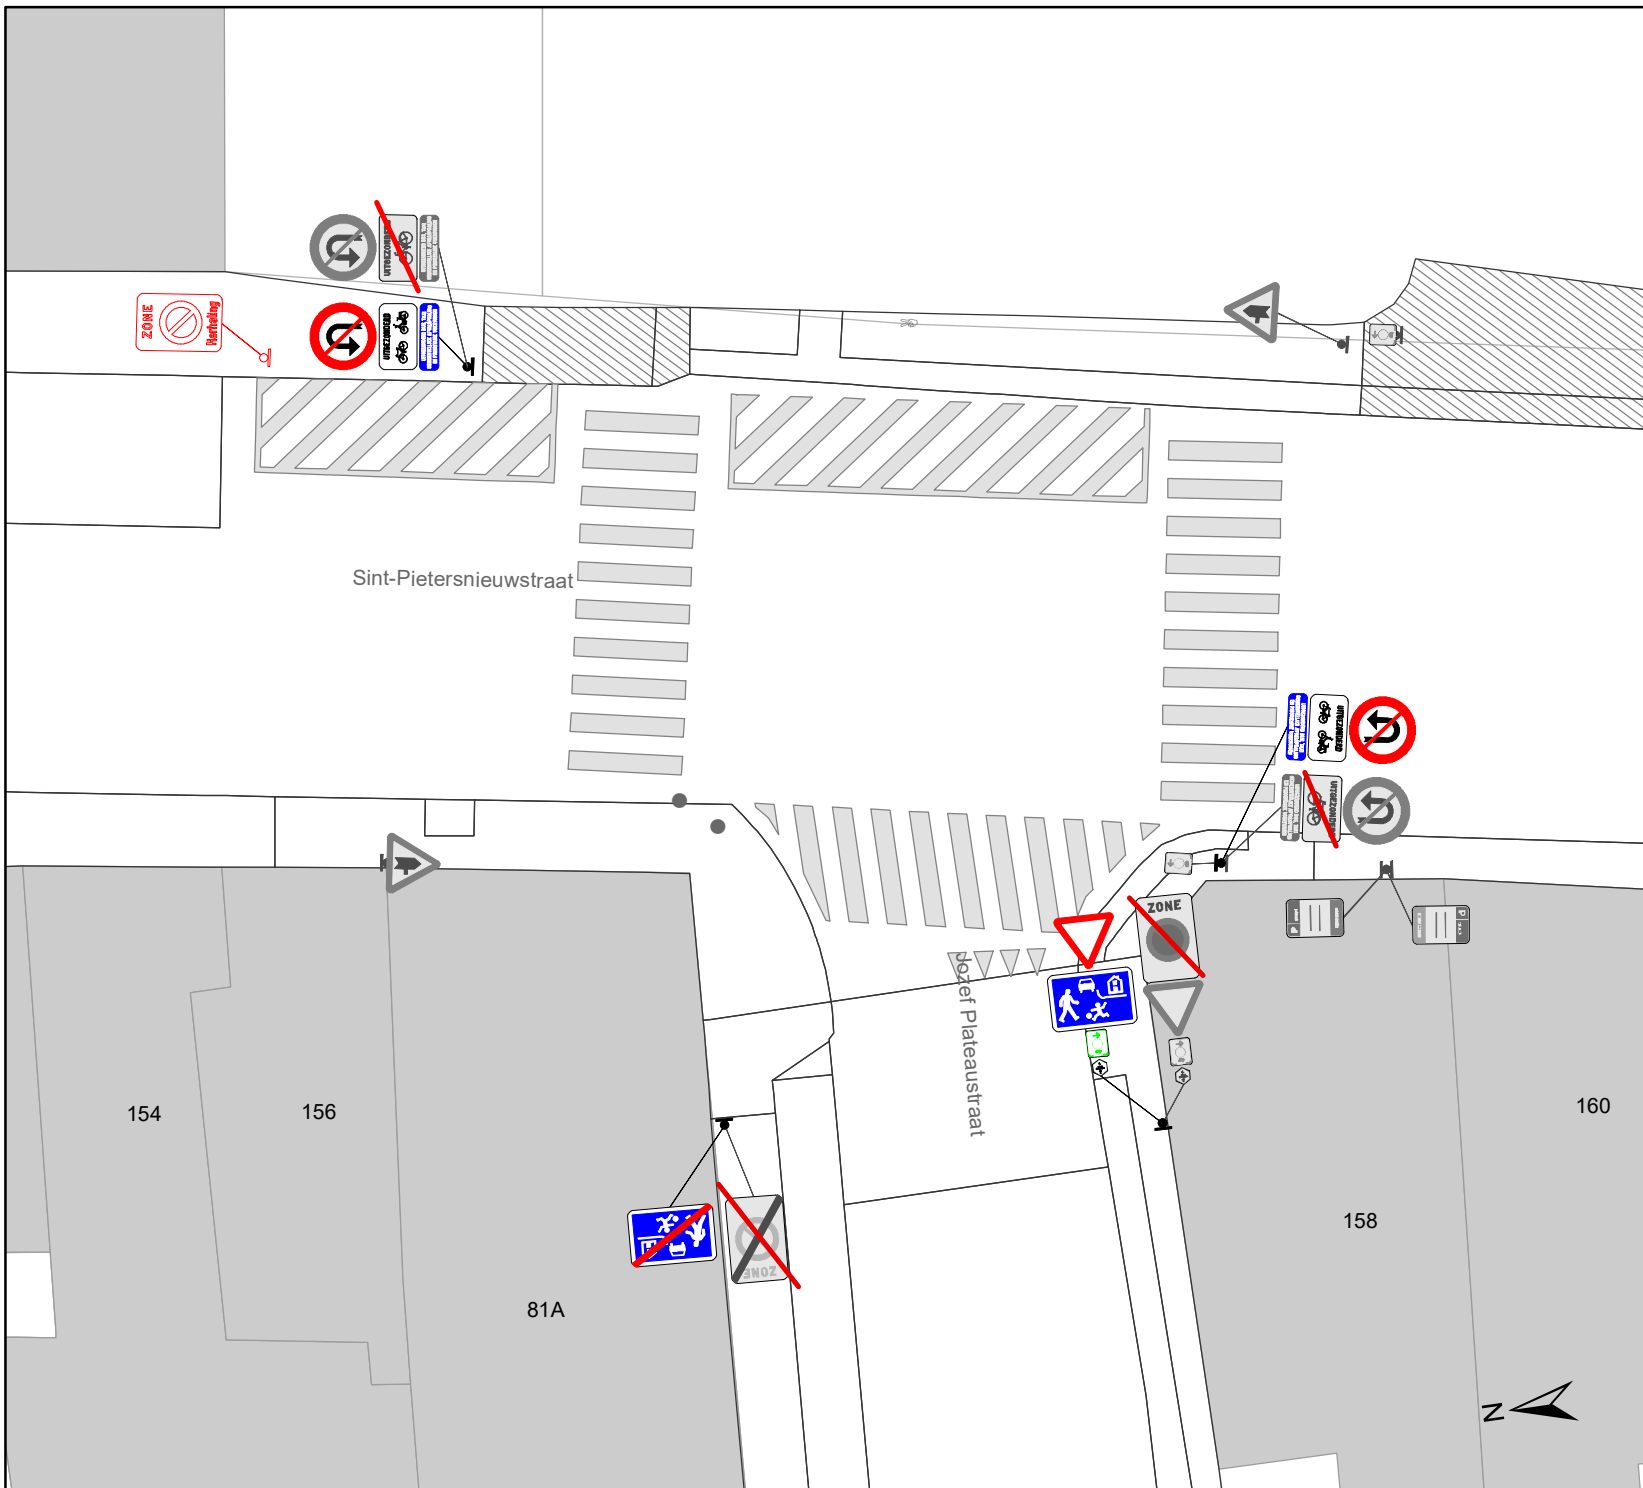

# Legende

-  Bestaande verkeersborden
-  Geplande verkeersborden
-  Te verwijderen verkeersborden
-  Bestaande wegmarkeringen
-  Geplande wegmarkeringen
-  Te verwijderen wegmarkeringen
-  Ander gepland dossier
-  Ontwerp heraanleg

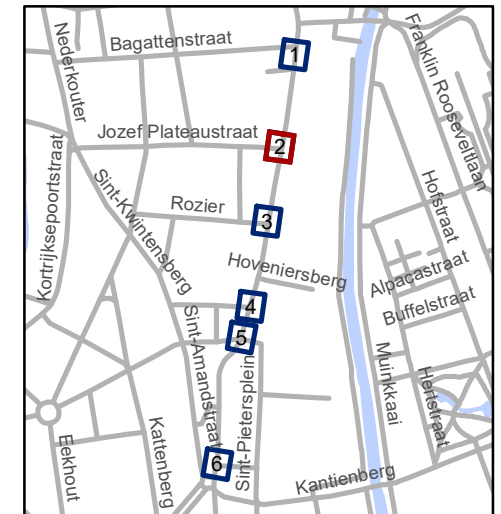


**gent:** Mobiliteitsbedrijf stad Gent  
Verkeerstechnische taken

**Sint-Pietersnieuwstraat/  
Sint-Pietersplein  
Woonerf + toegang  
speedpedelecs,  
bromfiets klasse A en B**


Dossiernummer P-68472

DATUM	SCHAAL	PLAN	ADVISEUR	TEKENAAR	PF
22/06/2021	1/200	2/6	MT	timmerma	A4

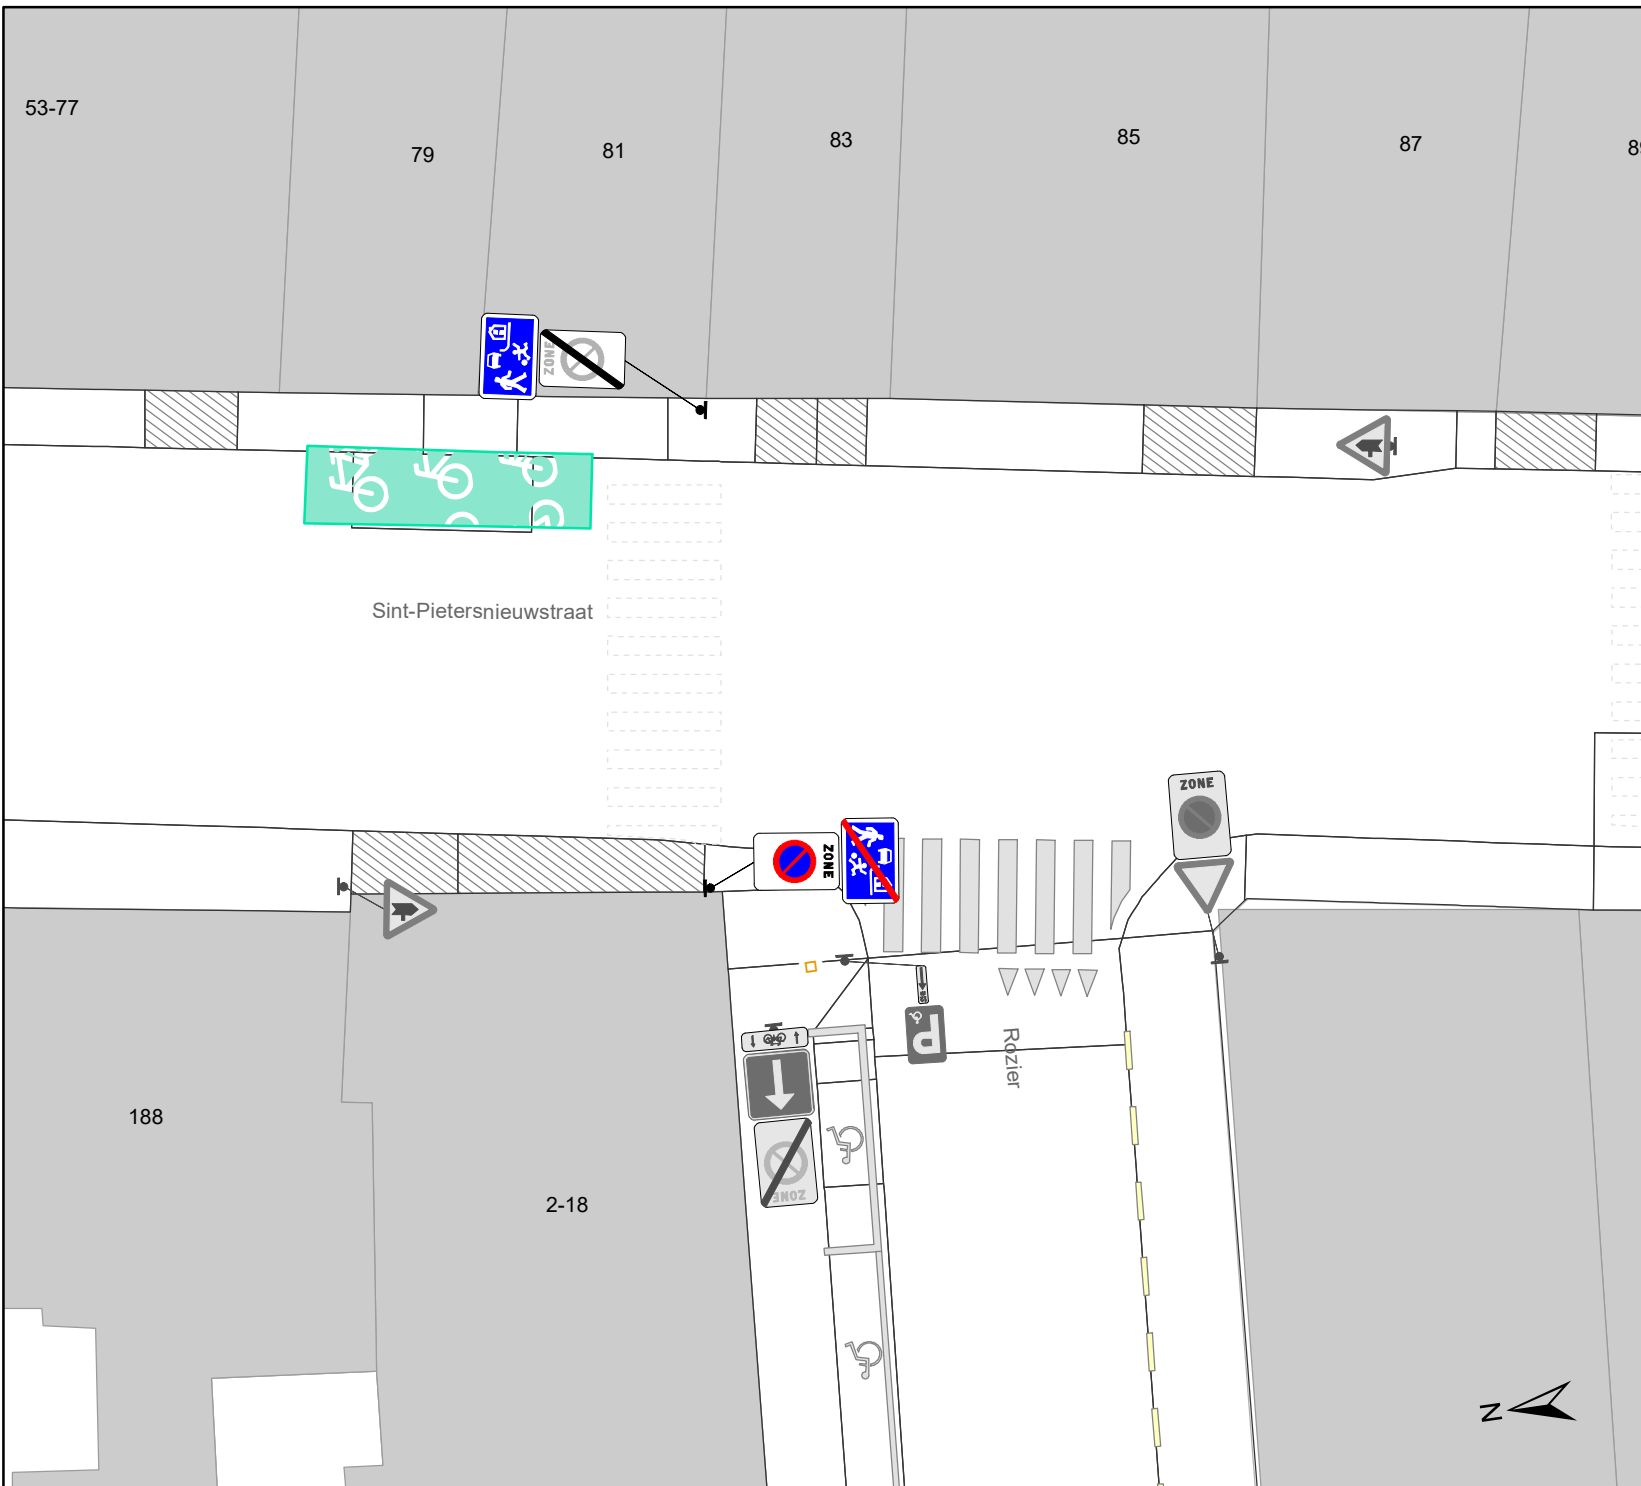

# Legende

-  Bestaande verkeersborden
-  Geplande verkeersborden
-  Te verwijderen verkeersborden
-  Bestaande wegmarkeringen
-  Geplande wegmarkeringen
-  Te verwijderen wegmarkeringen
-  Ander gepland dossier
-  Ontwerp heraanleg

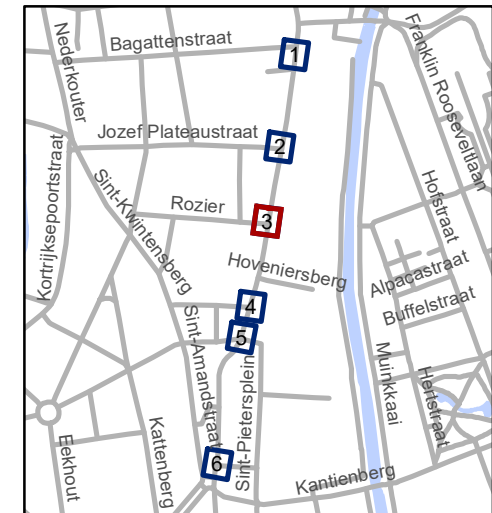


**gent:** Mobiliteitsbedrijf stad Gent  
Verkeerstechnische taken

**Sint-Pietersnieuwstraat/  
Sint-Pietersplein  
Woonerf + toegang  
speedpedelecs,  
bromfiets klasse A en B**


Dossiernummer P-68472

DATUM	SCHAAL	PLAN	ADVISEUR	TEKENAAR	PF
22/06/2021	1/200	3/6	MT	timmerma	A4

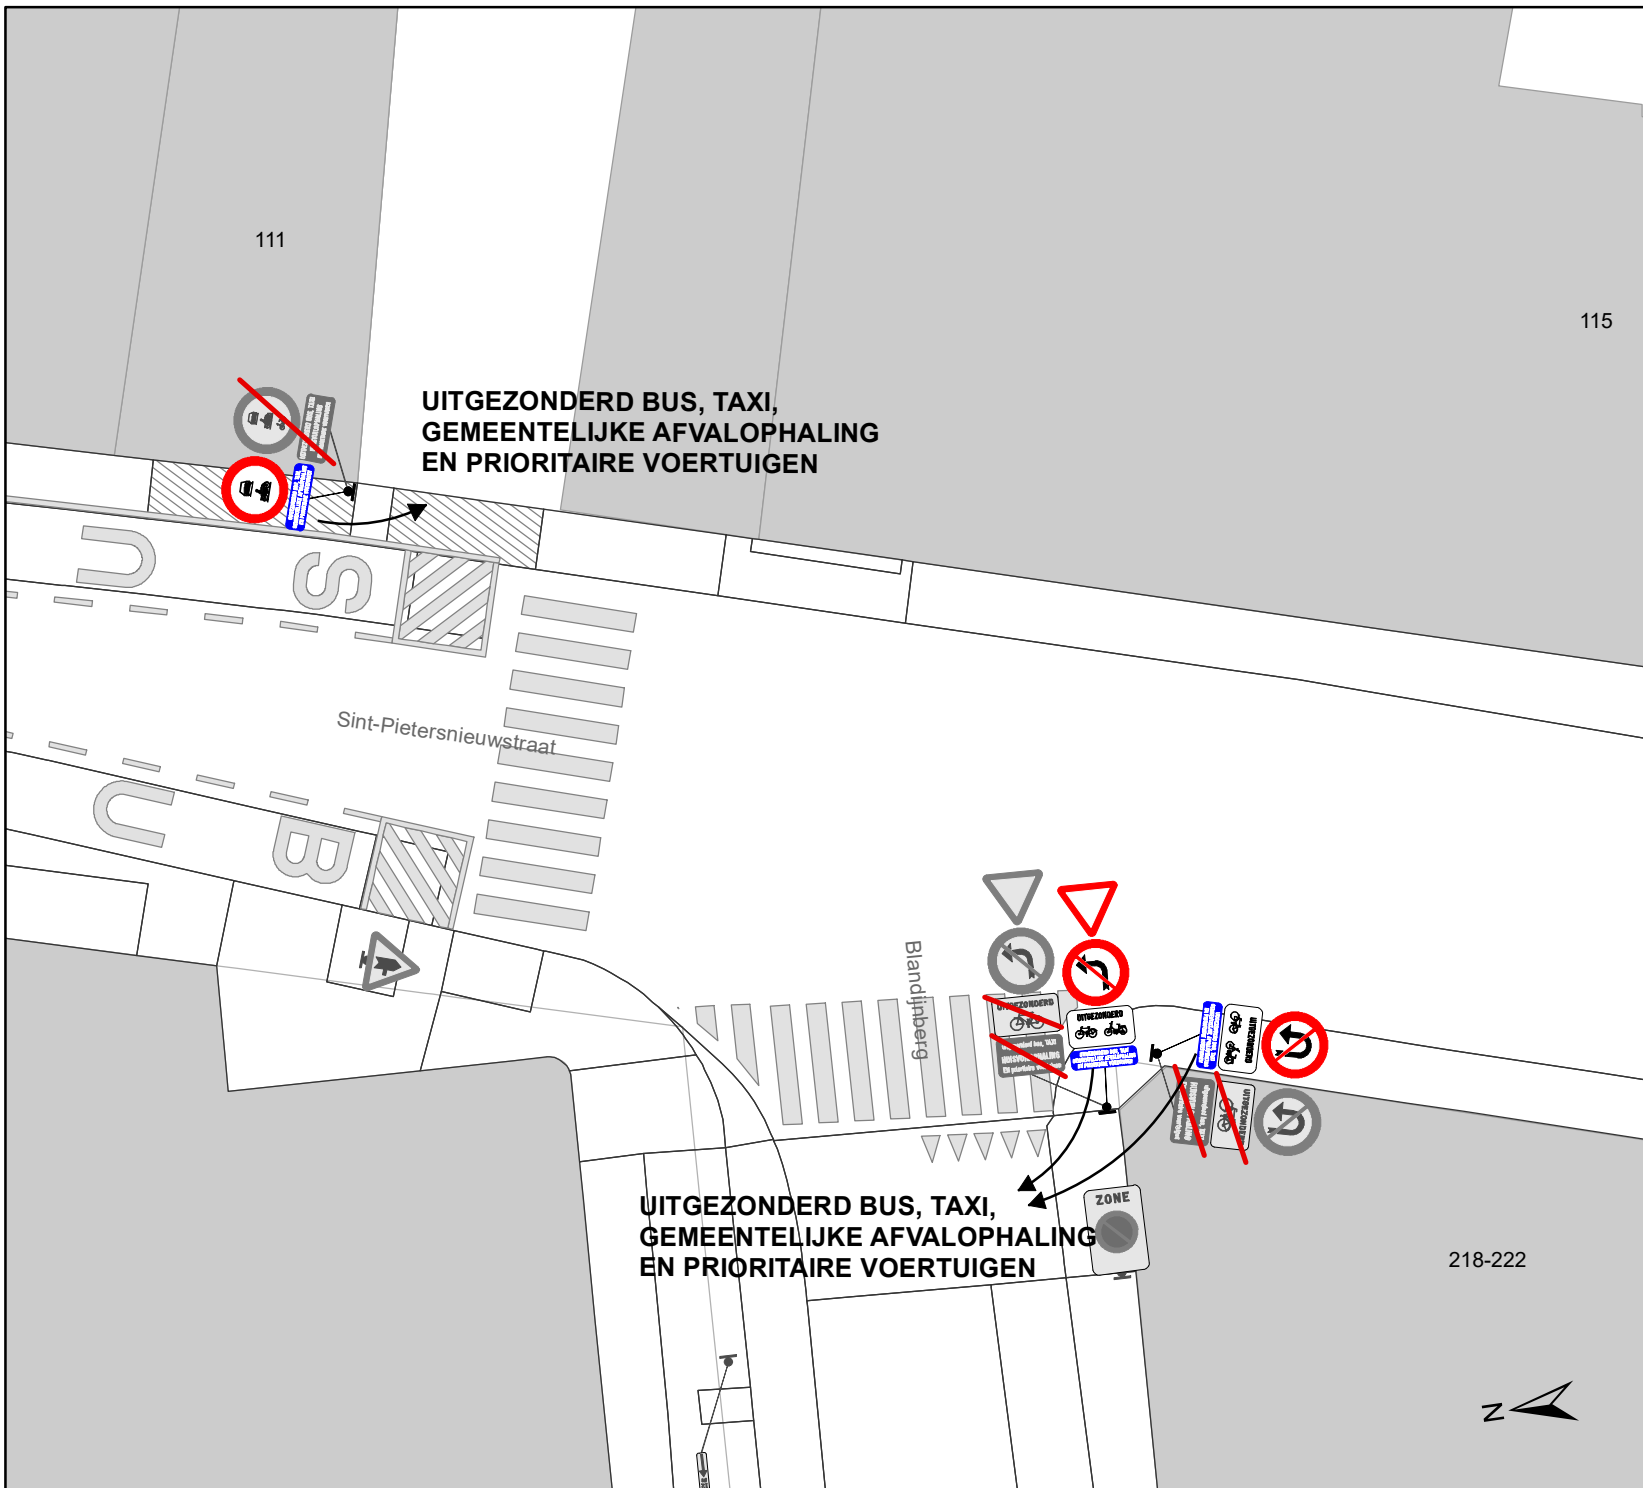

# Legende

-  Bestaande verkeersborden
-  Geplande verkeersborden
-  Te verwijderen verkeersborden
-  Bestaande wegmarkeringen
-  Geplande wegmarkeringen
-  Te verwijderen wegmarkeringen
-  Ander gepland dossier
-  Ontwerp heraanleg

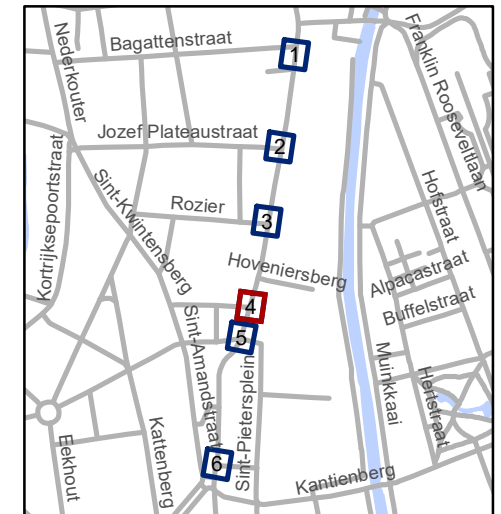


**gent:** Mobiliteitsbedrijf stad Gent  
Verkeerstechnische taken

**Sint-Pietersnieuwstraat/  
Sint-Pietersplein  
Woonerf + toegang  
speedpedelecs,  
bromfiets klasse A en B**


Dossiernummer P-68472

DATUM	SCHAAL	PLAN	ADVISEUR	TEKENAAR	PF
22/06/2021	1/200	4/6	MT	timmerma	A4

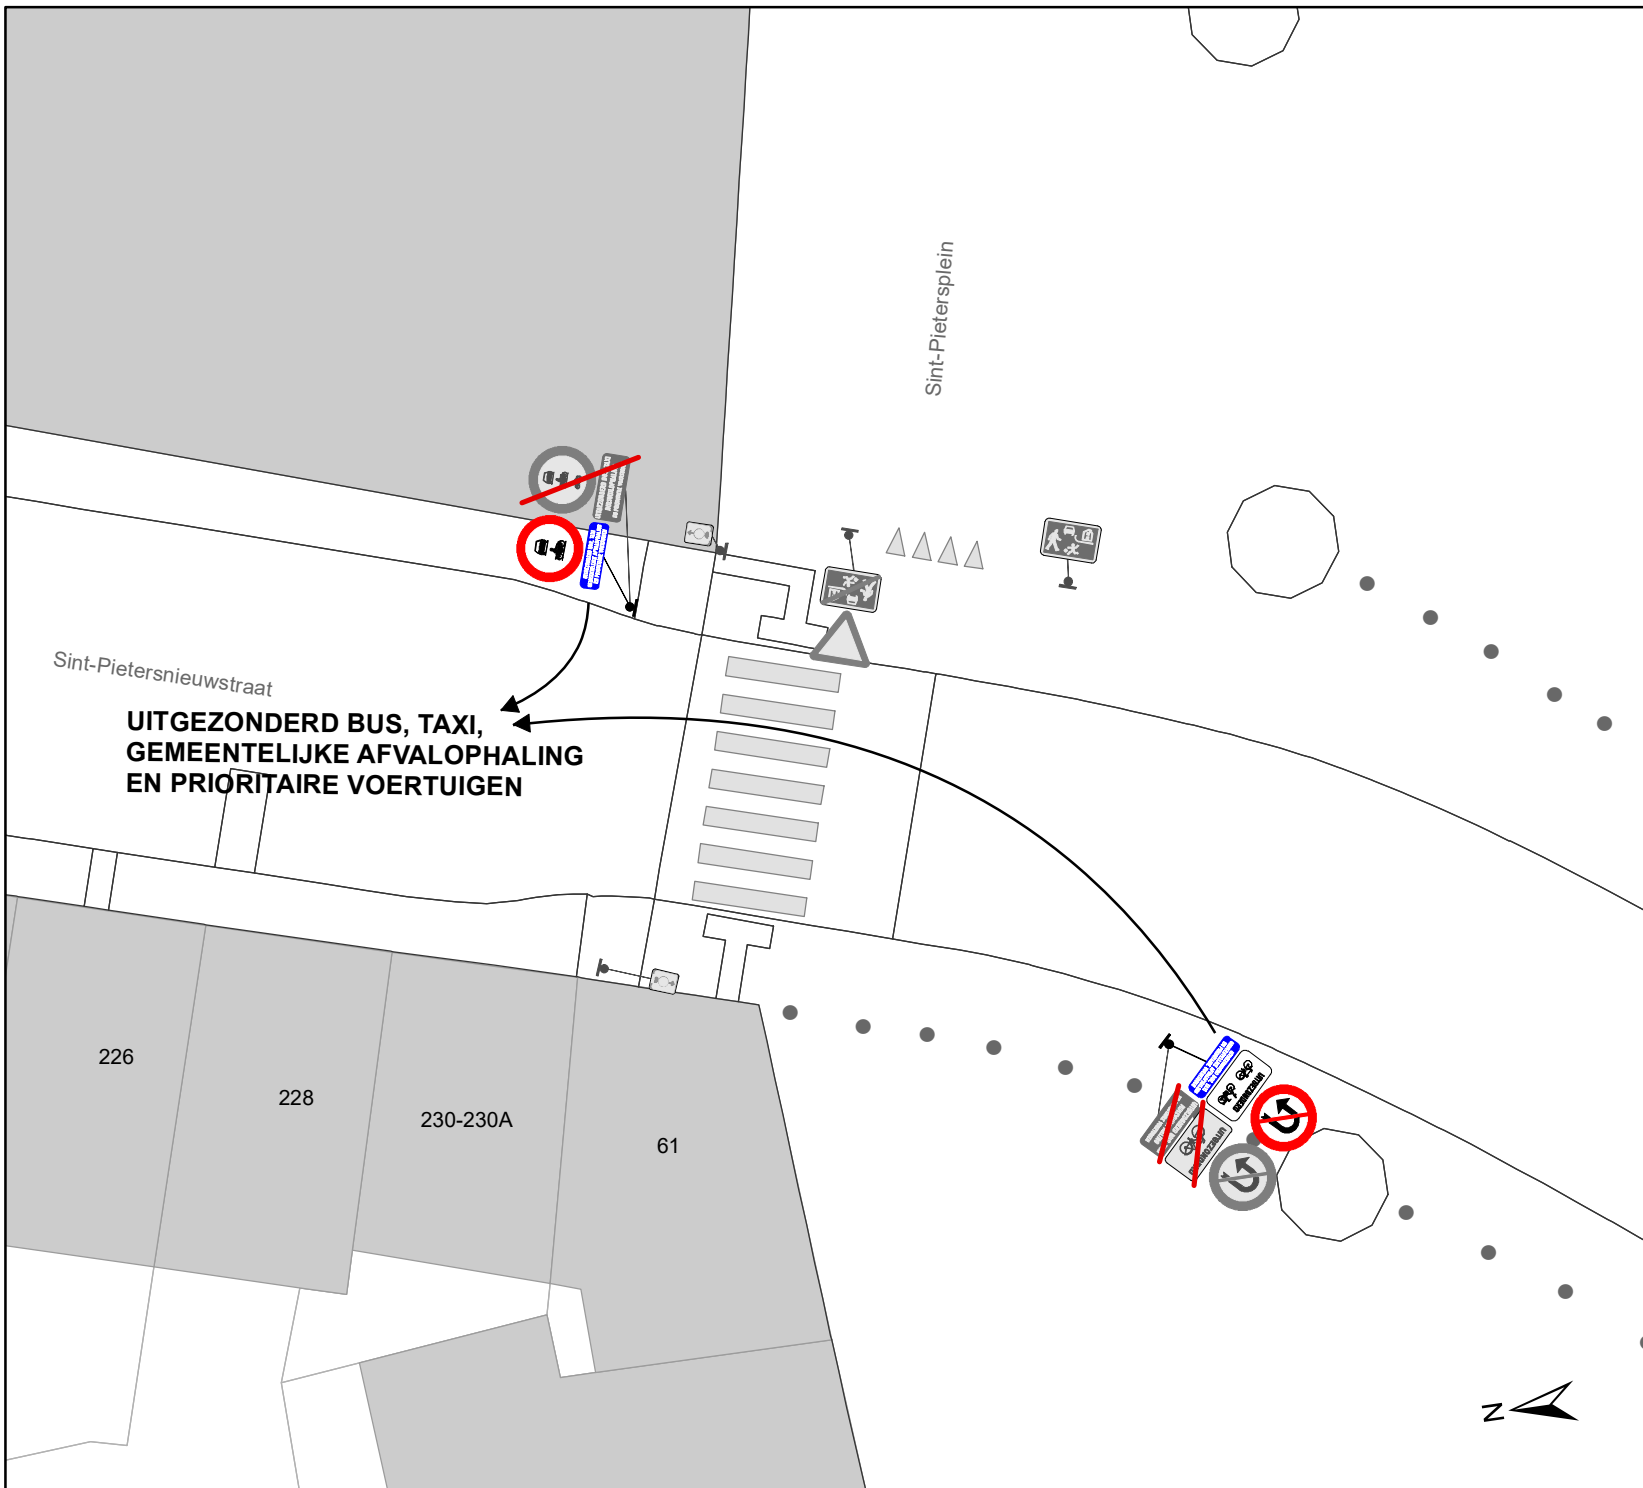

# Legende

-  Bestaande verkeersborden
-  Geplande verkeersborden
-  Te verwijderen verkeersborden
-  Bestaande wegmarkeringen
-  Geplande wegmarkeringen
-  Te verwijderen wegmarkeringen
-  Ander gepland dossier
-  Ontwerp heraanleg

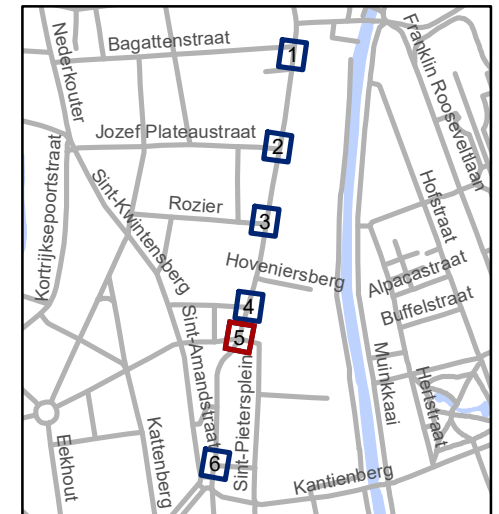


**gent:** Mobiliteitsbedrijf stad Gent  
Verkeerstechnische taken

**Sint-Pietersnieuwstraat/  
Sint-Pietersplein  
Woonerf + toegang  
speedpedelecs,  
bromfiets klasse A en B**


Dossiernummer P-68472

DATUM	SCHAAL	PLAN	ADVISEUR	TEKENAAR	PF
22/06/2021	1/200	5/6	MT	timmerma	A4

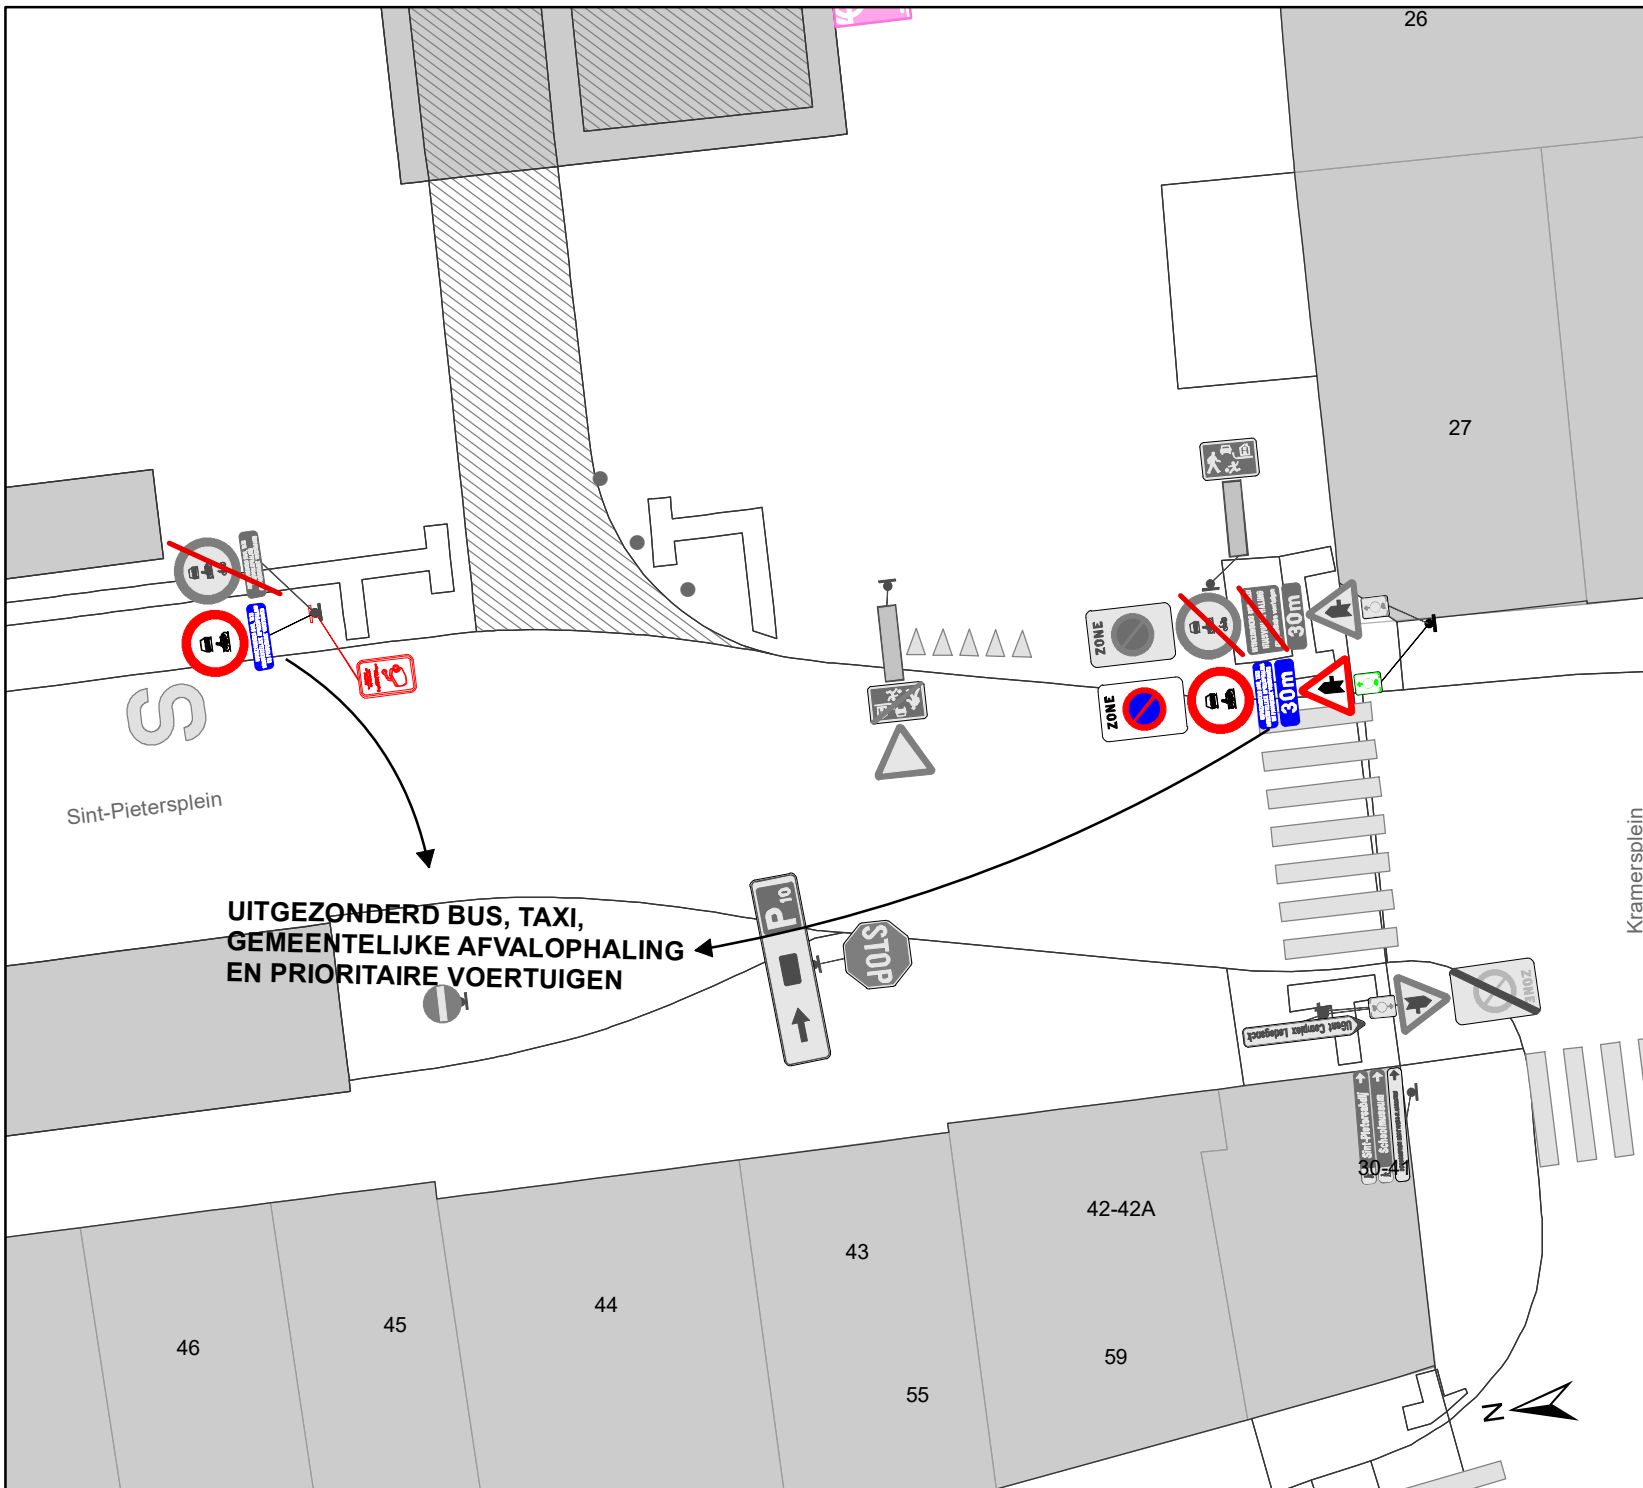

# Legende

- Bestaande verkeersborden
- Geplande verkeersborden
- Te verwijderen verkeersborden
- Bestaande wegmarkeringen
- Geplande wegmarkeringen
- Te verwijderen wegmarkeringen
- Ander gepland dossier
- Ontwerp heraanleg

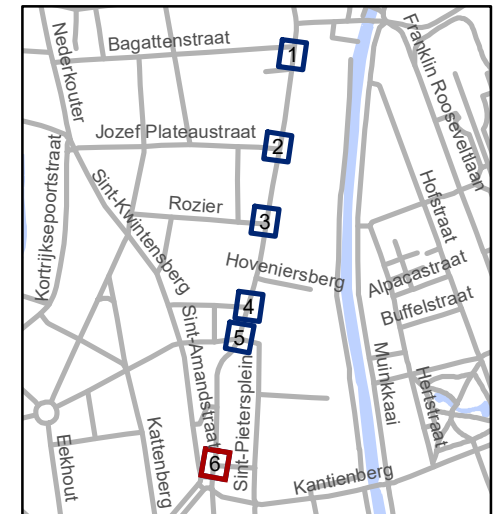

**gent:** Mobiliteitsbedrijf stad Gent  
Verkeerstechnische taken

**Sint-Pietersnieuwstraat/  
Sint-Pietersplein  
Woonerf + toegang  
speedpedelecs,  
bromfiets klasse A en B**

Dossiernummer P-68472

DATUM	SCHAAL	PLAN	ADVISEUR	TEKENAAR	PF
22/06/2021	1/200	6/6	MT	timmerma	A4



(adjunct-) algemeen directeur

voorzitter

2021\_CBS\_00854 - Nieuw aanvullend reglement van de politie op het wegverkeer - gemeenteweg - Blandijnberg- verkeersmaatregel



QR Connect

Bekijk het document op  
<https://qrconnect.stad.gent>  
met code  
**ZbfA-J7D5-nCWg-BgHm**