


Legende

- Bestaande verkeersborden
- Geplande verkeersborden
- Te verwijderen verkeersborden
- Ander gepland dossier (in voorbereiding bij MOBBED)

op brug: onderbord bij vrachtwagenverbod met opschrift: 'Uitgezonderd prioritaire diensten, diensten Vlaamse Waterweg en Gemeentelijke afhaalophaling'

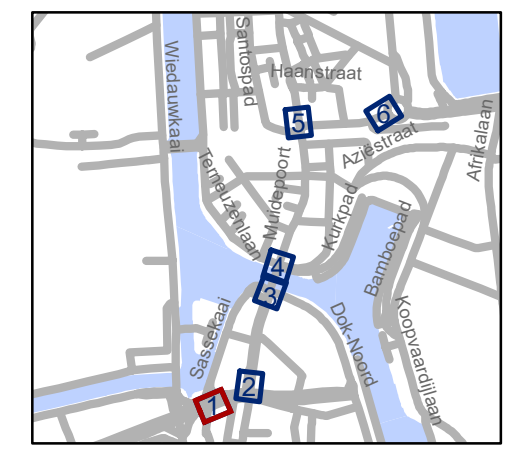


gent: Mobiliteitsbedrijf stad Gent
Verkeerstechnische taken




Muidepoort Vrachtwagenverbod


Dossiernummer P-223600

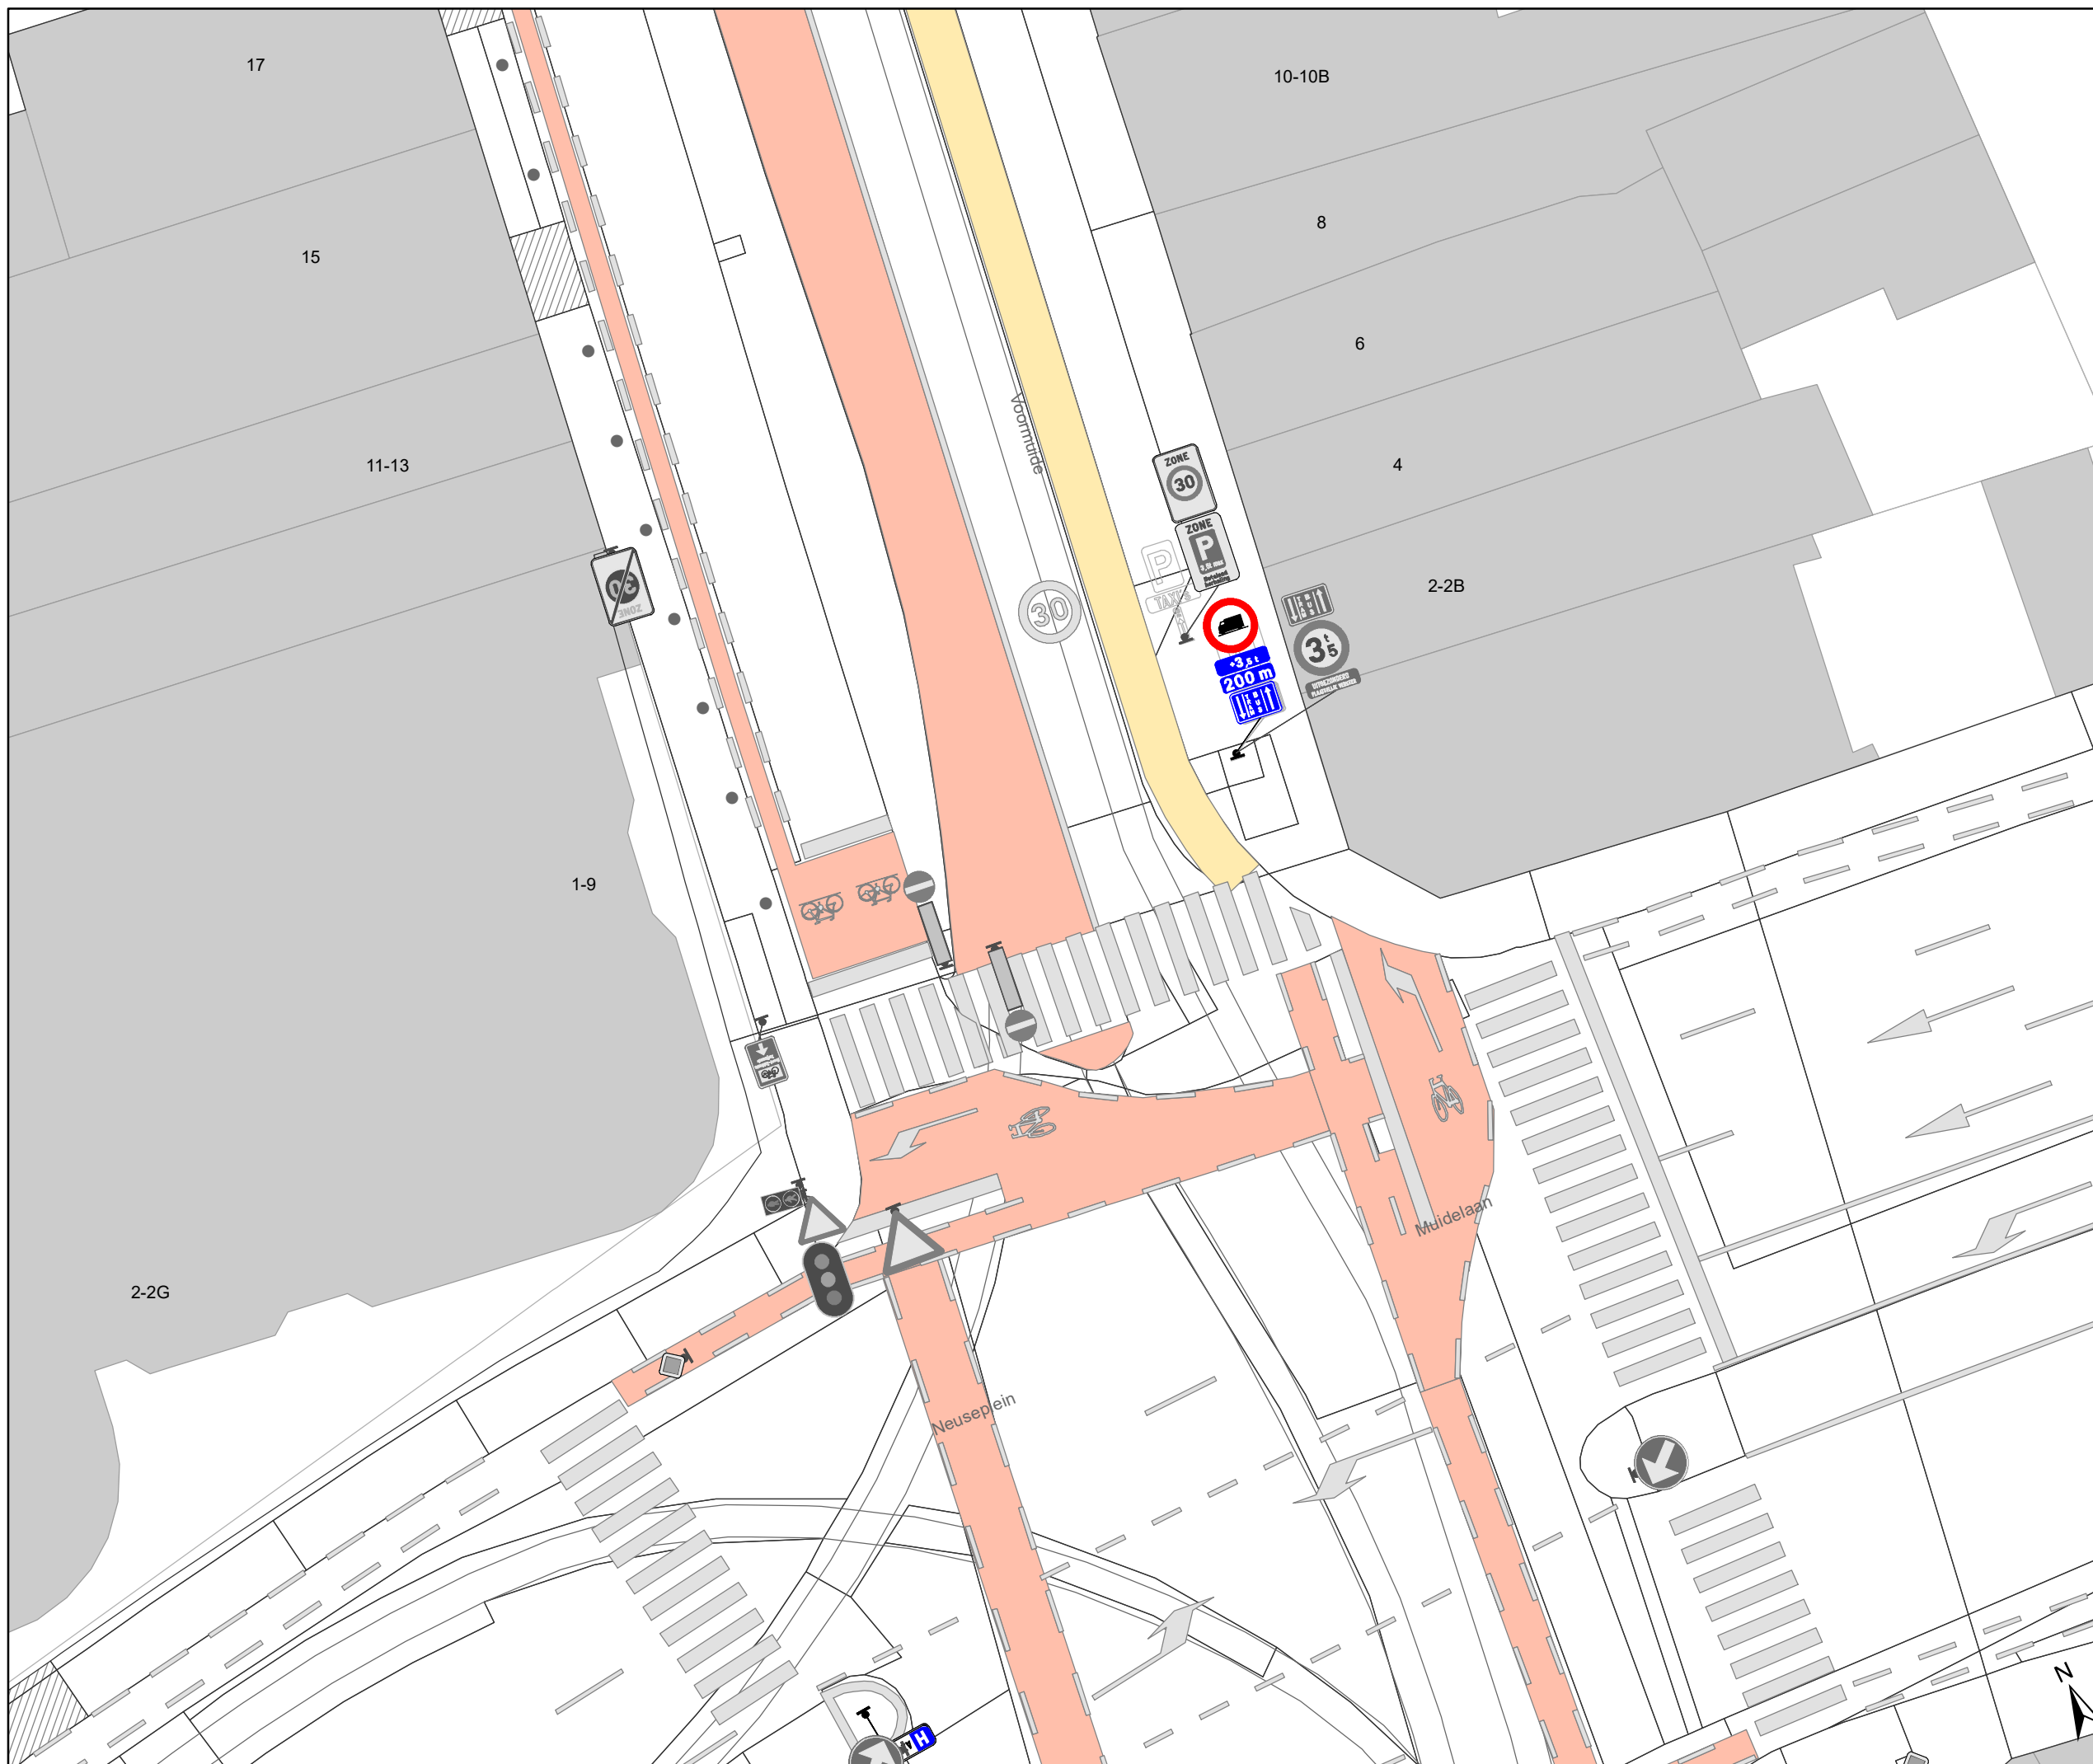DATUM	SCHAAL	PLAN	P FORMAAT
12/07/2021	1/200	1/6	A3




Legende

-  Bestaande verkeersborden
-  Geplande verkeersborden
-  Te verwijderen verkeersborden

 Ander gepland dossier (in voorbereiding bij MOBBED)

op brug: onderbord bij vrachtwagenverbod met opschrift: 'Uitgezonderd prioritaire diensten, diensten Vlaamse Waterweg en Gemeentelijke afhaalophaling'

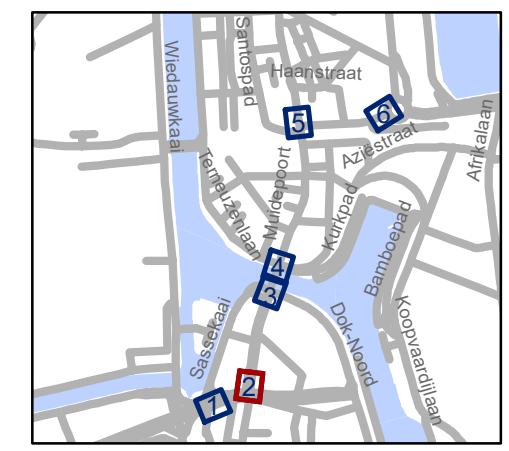




gent: Mobiliteitsbedrijf stad Gent
Verkeerstechnische taken


Muidepoort Vrachtwagenverbod

Dossiernummer P-223600



DATUM	SCHAAL	PLAN	P FORMAAT
12/07/2021	1/200	2/6	A3

Legende

-  Bestaande verkeersborden
-  Geplande verkeersborden
-  Te verwijderen verkeersborden

 Ander gepland dossier (in voorbereiding bij MOBBED)

op brug: onderbord bij vrachtwagenverbod met opschrift: 'Uitgezonderd prioritaire diensten, diensten Vlaamse Waterweg en Gemeentelijke afhaalophaling'

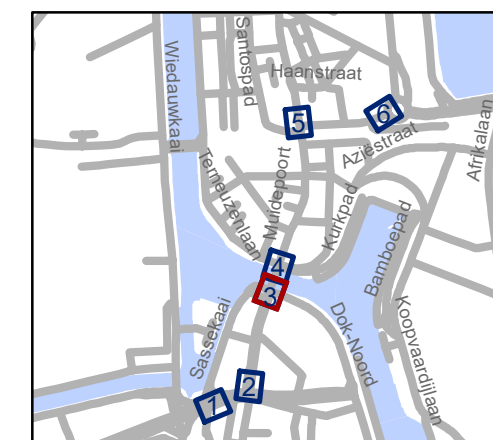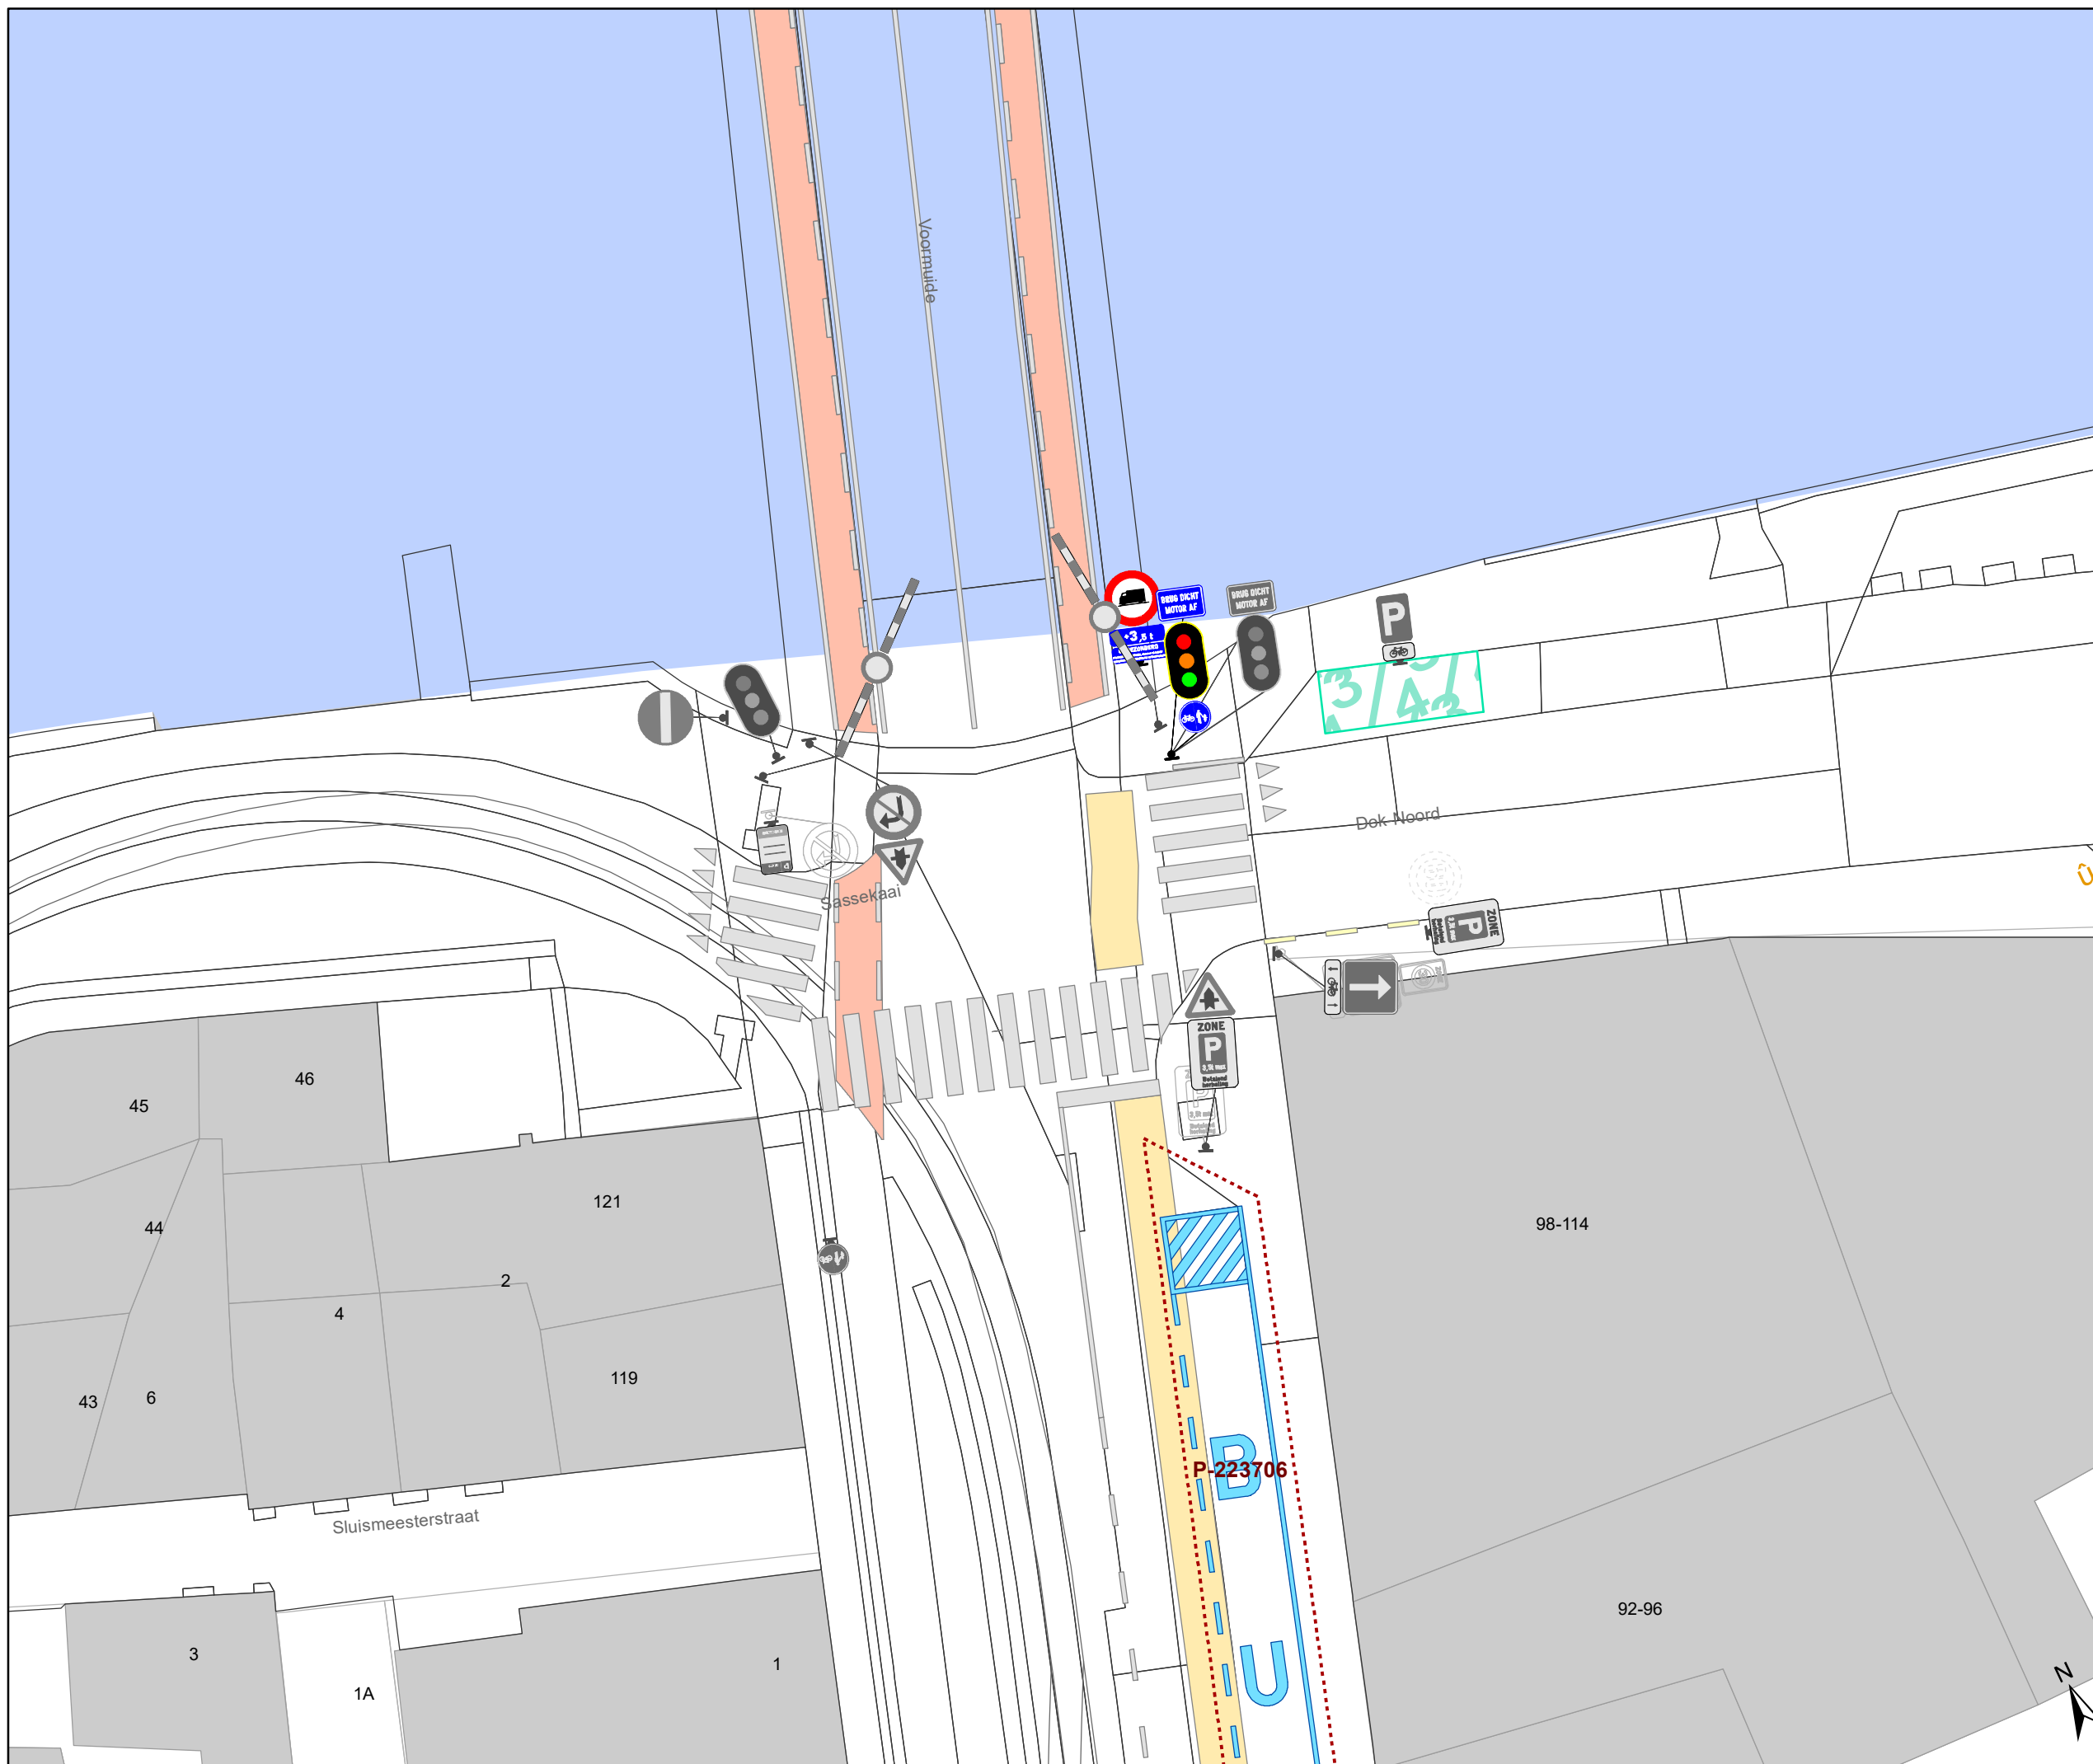


gent: Mobiliteitsbedrijf stad Gent
Verkeerstechnische taken



Muidepoort Vrachtwagenverbod

Dossiernummer P-223600

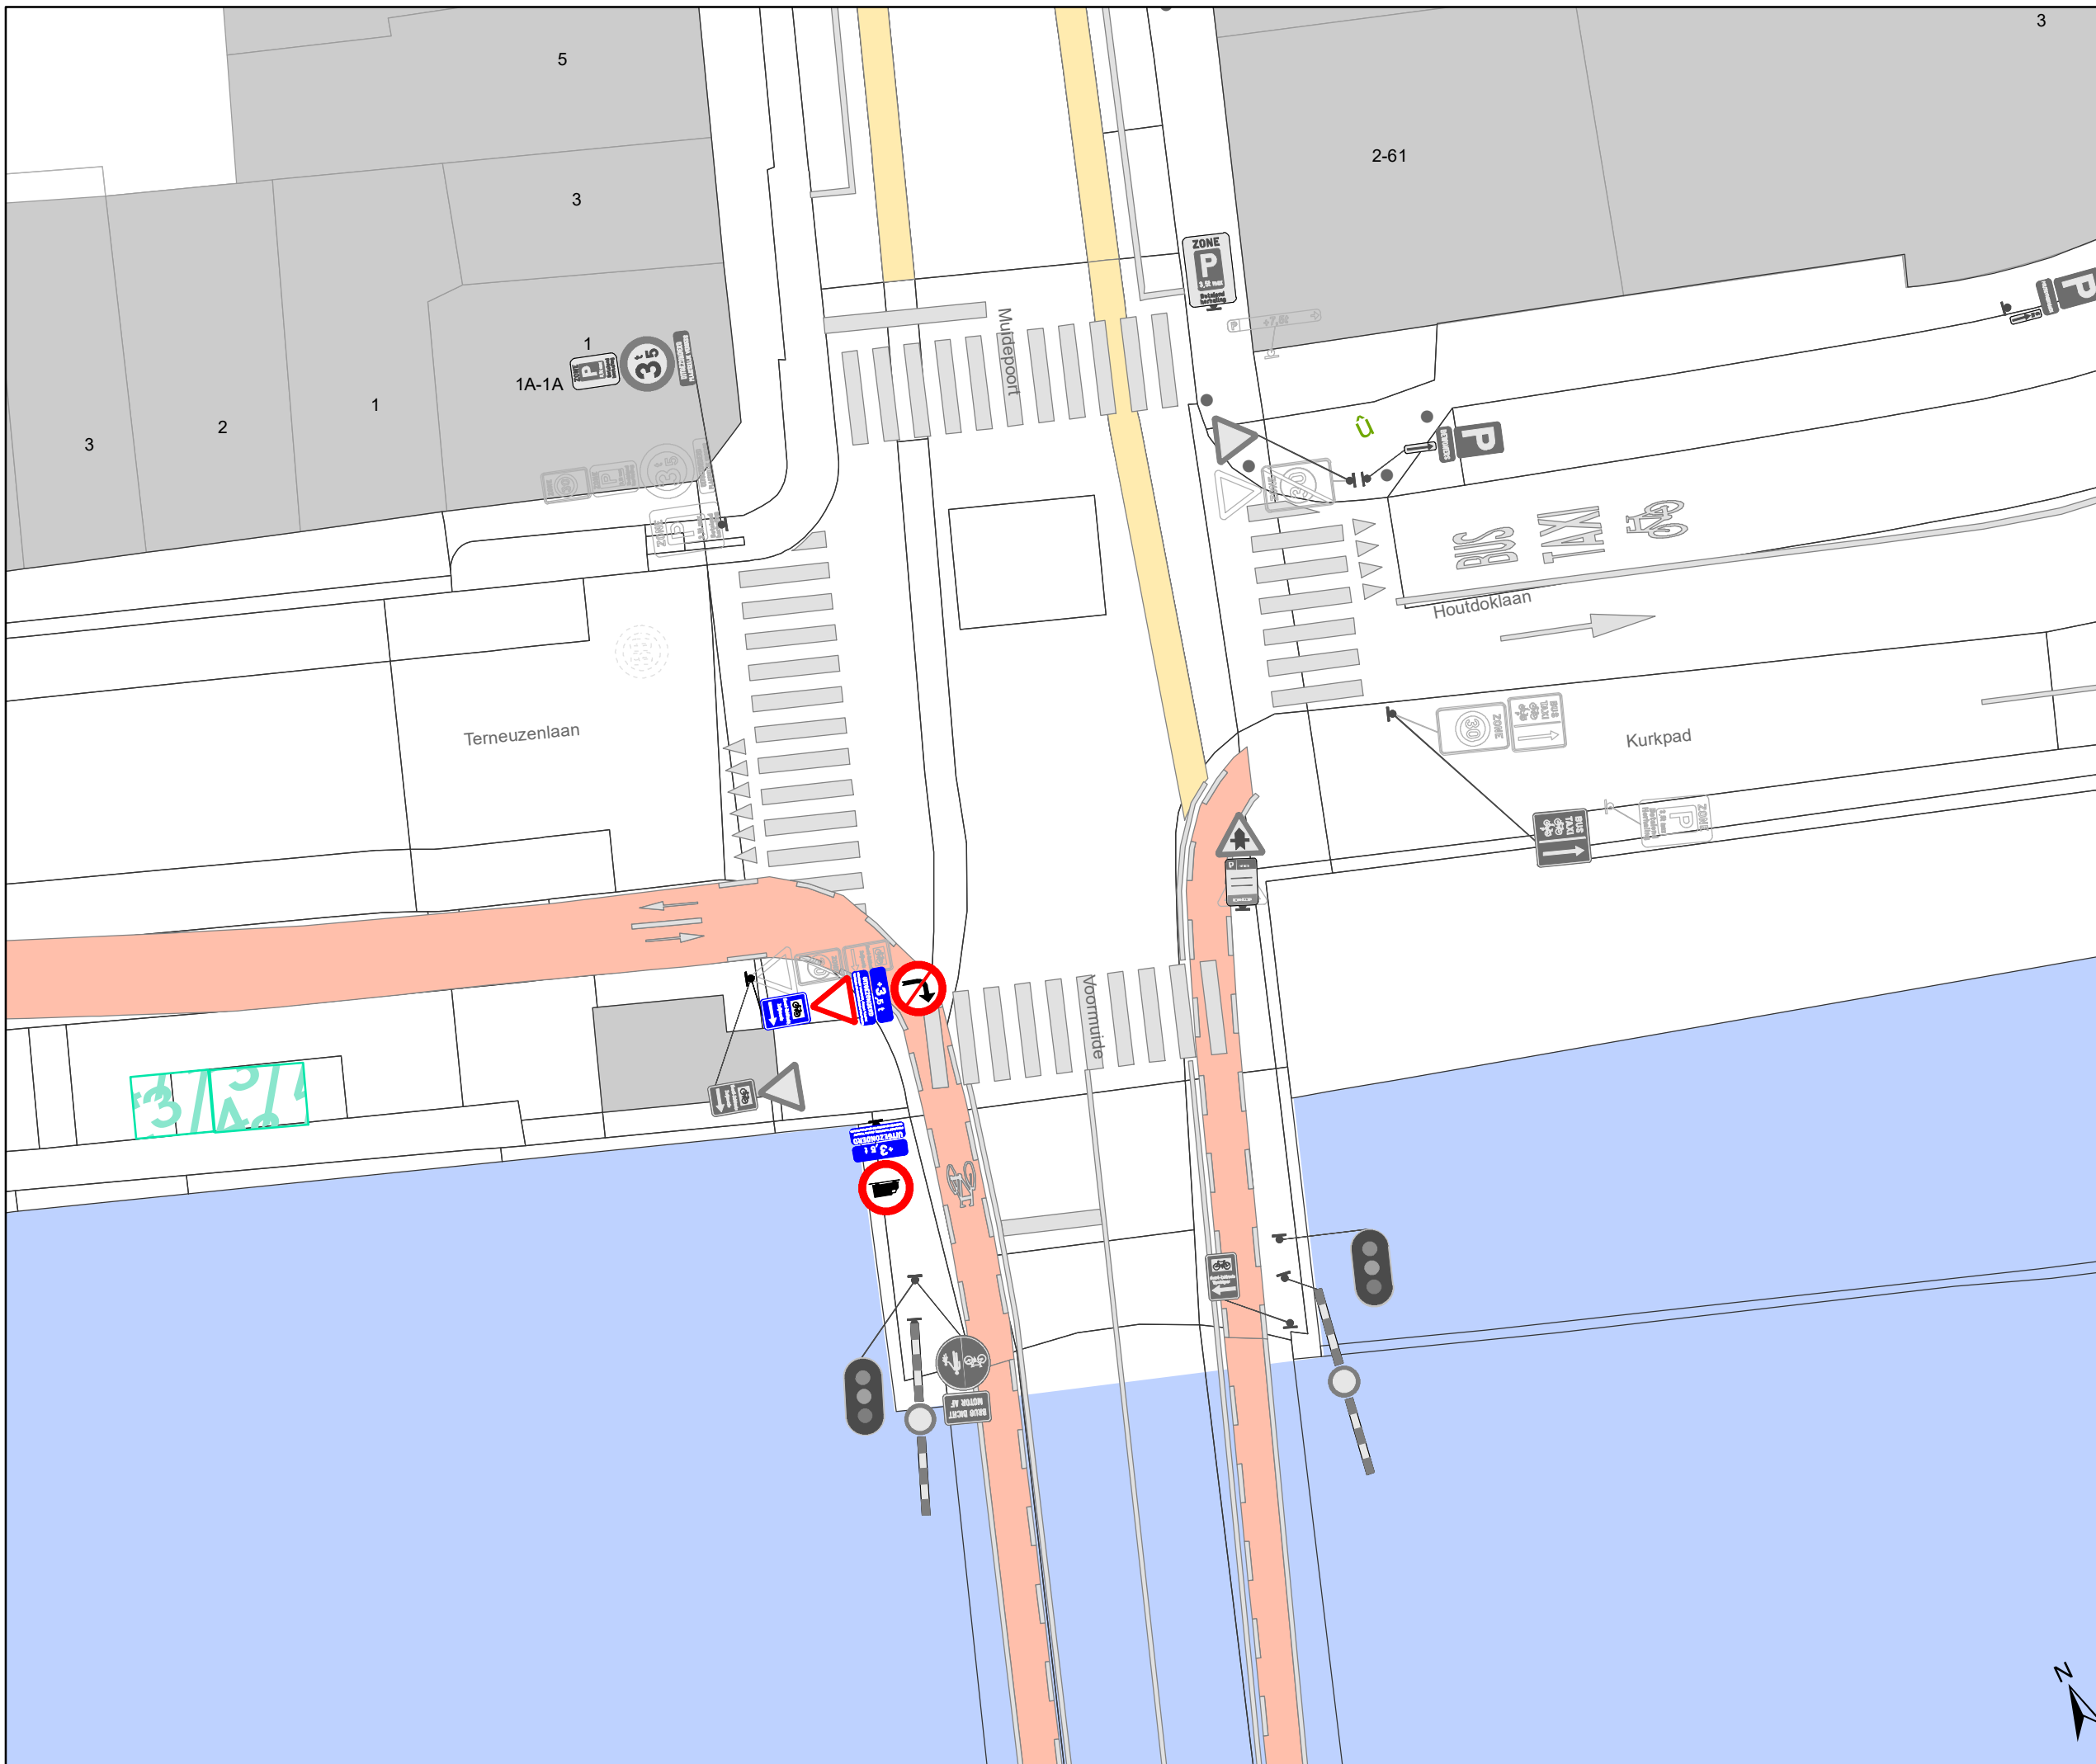DATUM	SCHAAL	PLAN	P FORMAAT
12/07/2021	1/200	3/6	A3




Legende

-  Bestaande verkeersborden
-  Geplande verkeersborden
-  Te verwijderen verkeersborden

-  Ander gepland dossier (in voorbereiding bij MOBBD)

op brug: onderbord bij vrachtwagenverbod met opschrift: 'Uitgezonderd prioritaire diensten, diensten Vlaamse Waterweg en Gemeentelijke afhaalophaling'

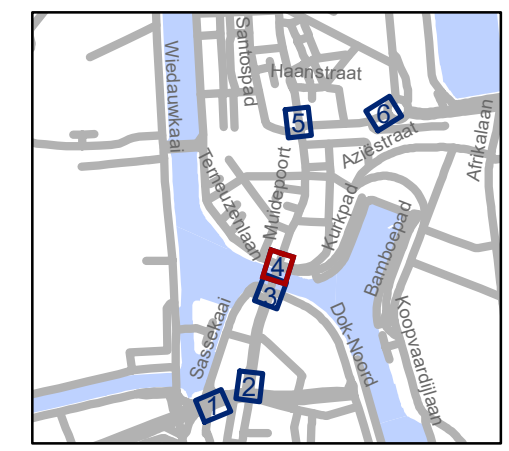

gent: Mobiliteitsbedrijf stad Gent
Verkeerstechnische taken

Muidepoort Vrachtwagenverbod


Dossiernummer P-223600

DATUM	SCHAAL	PLAN	P FORMAAT
12/07/2021	1/200	4/6	A3






Legende

-  Bestaande verkeersborden
-  Geplande verkeersborden
-  Te verwijderen verkeersborden

-  Ander gepland dossier (in voorbereiding bij MOBBED)

op brug: onderbord bij vrachtwagenverbod met opschrift: 'Uitgezonderd prioritaire diensten, diensten Vlaamse Waterweg en Gemeentelijke afhaalophaling'

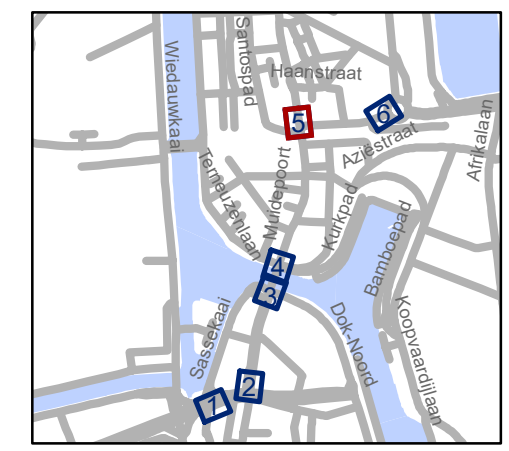


gent: Mobiliteitsbedrijf stad Gent
Verkeerstechnische taken




Muidepoort
Vrachtwagenverbod


Dossiernummer P-223600

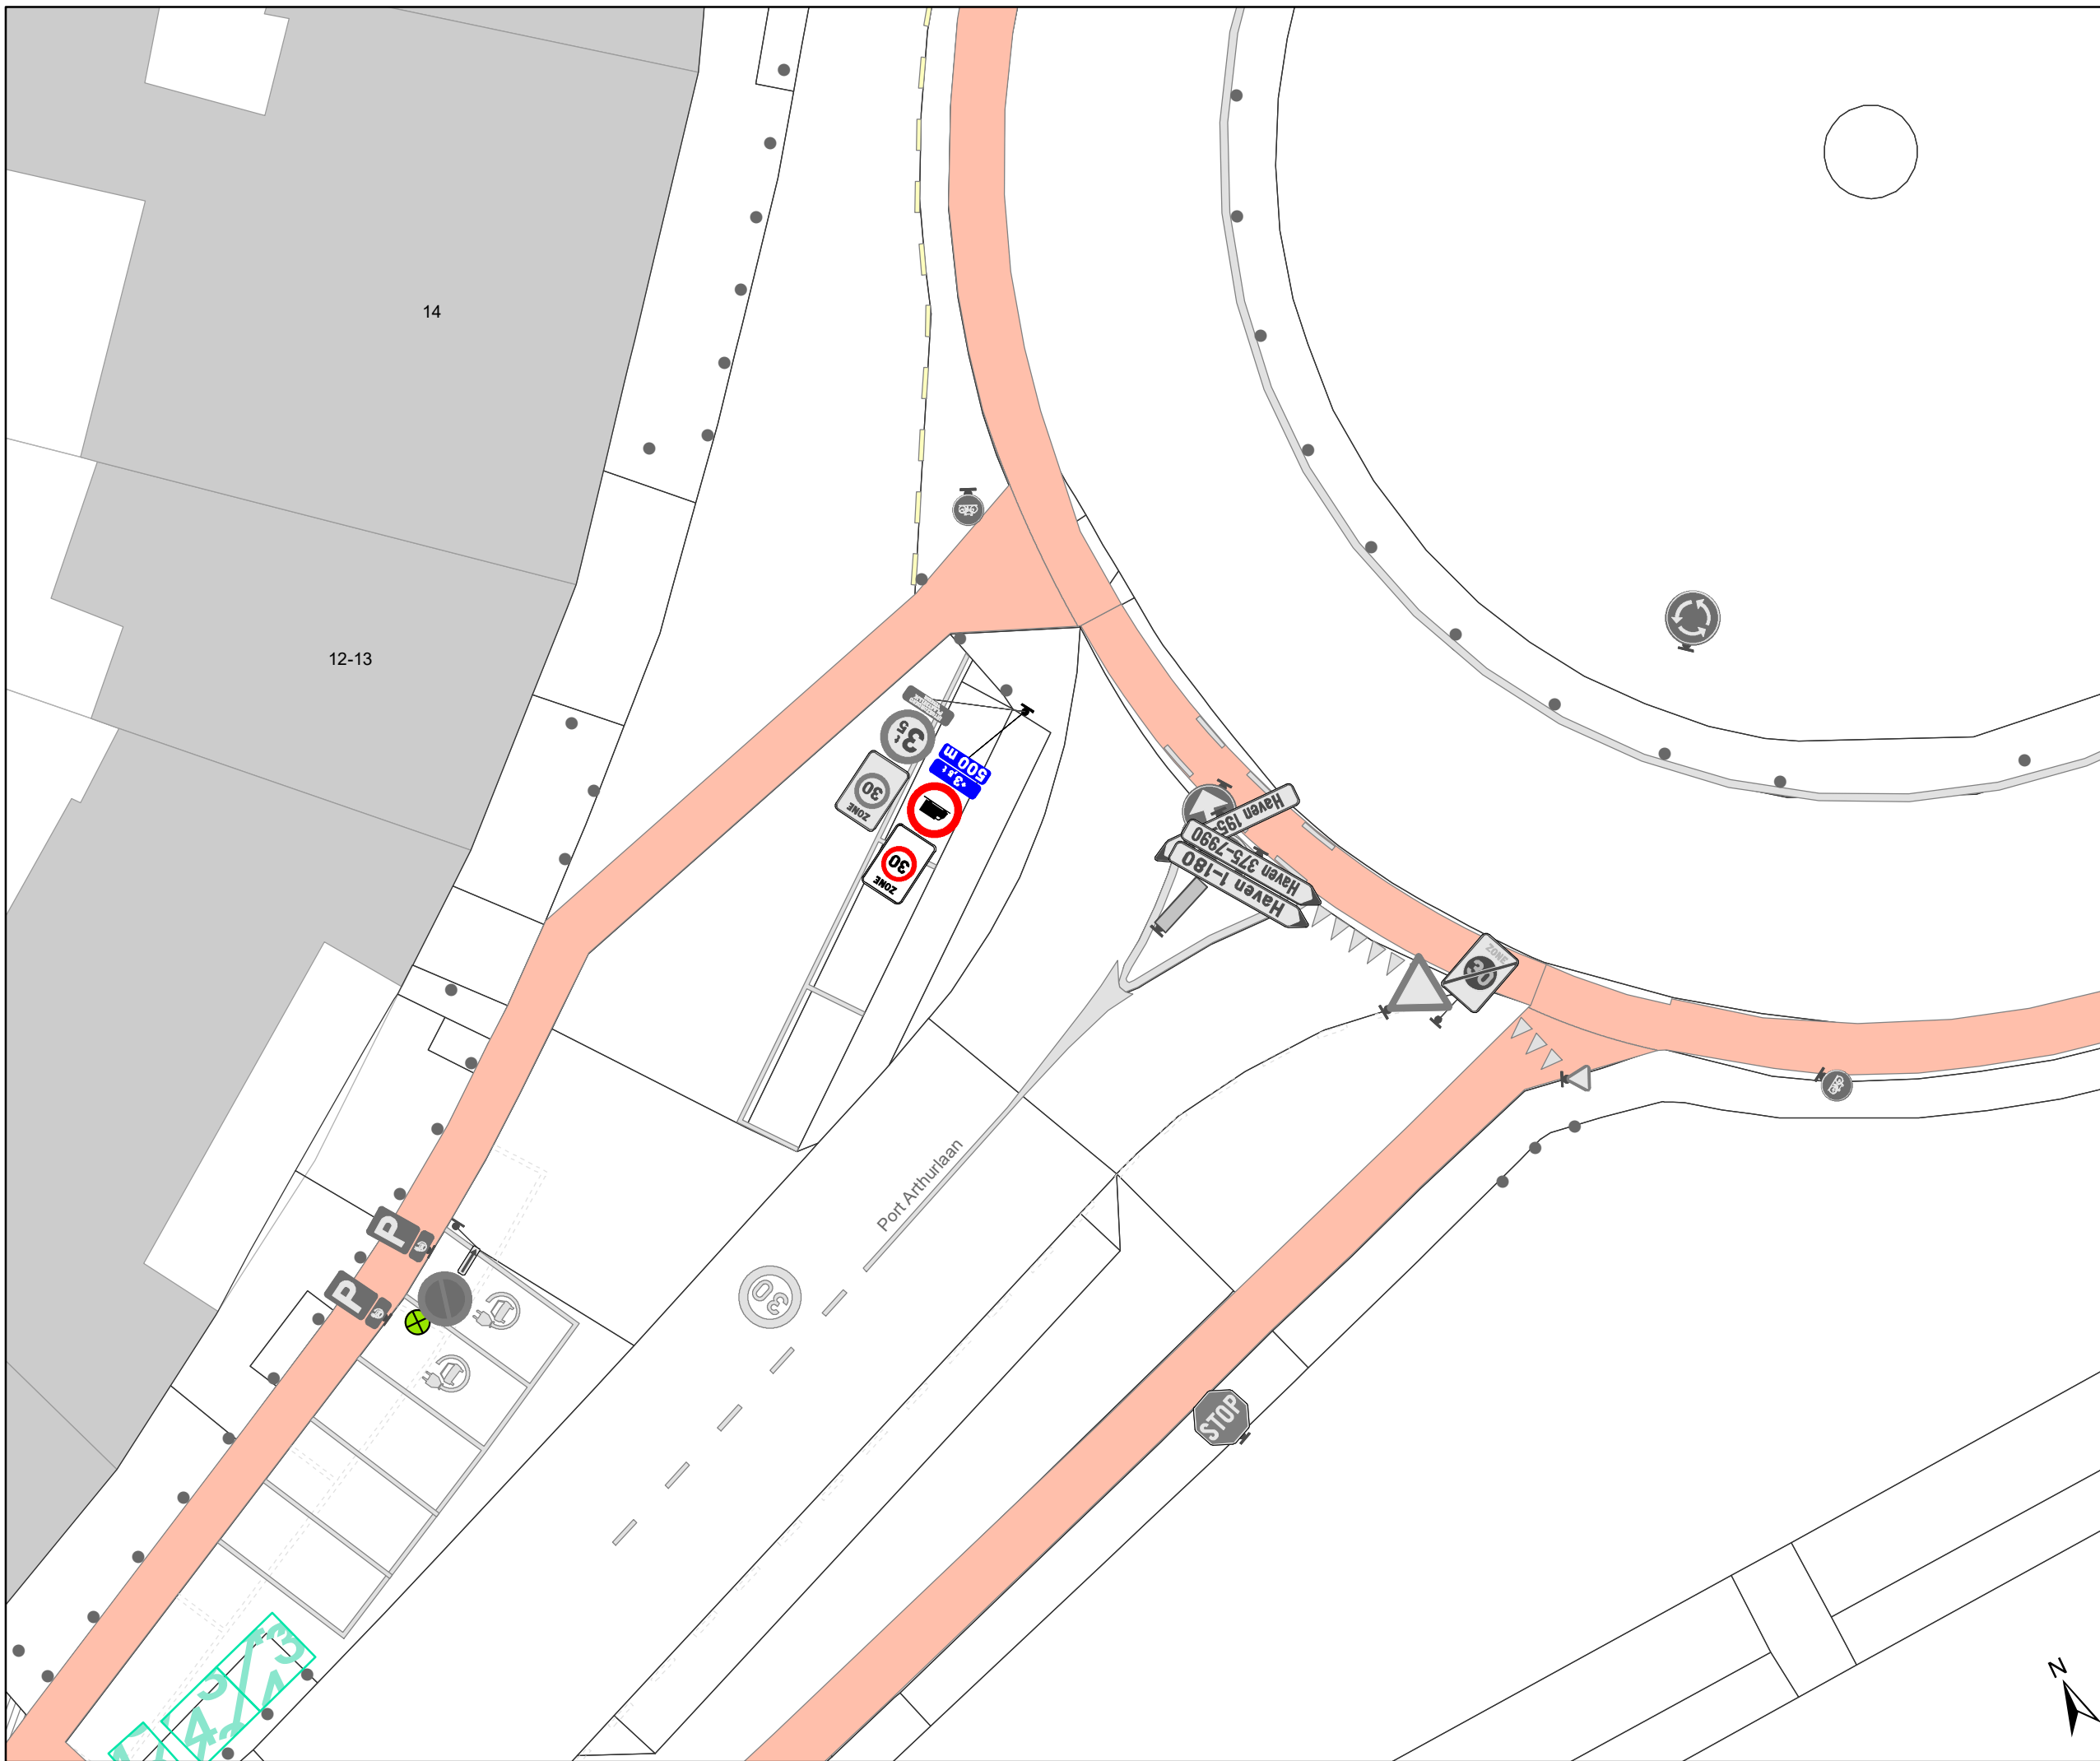DATUM	SCHAAL	PLAN	P.FORMAAT
12/07/2021	1/200	5/6	A3



Legende

-  Bestaande verkeersborden
-  Geplande verkeersborden
-  Te verwijderen verkeersborden

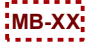 Ander gepland dossier (in voorbereiding bij MOBBED)

op brug: onderbord bij vrachtwagenverbod met opschrift: 'Uitgezonderd prioritaire diensten, diensten Vlaamse Waterweg en Gemeentelijke afhaalophaling'



gent: Mobiliteitsbedrijf stad Gent
Verkeerstechnische taken

Muidepoort Vrachtwagenverbod

Dossiernummer P-223600

DATUM	SCHAAL	PLAN	P FORMAAT
12/07/2021	1/200	6/6	A3

