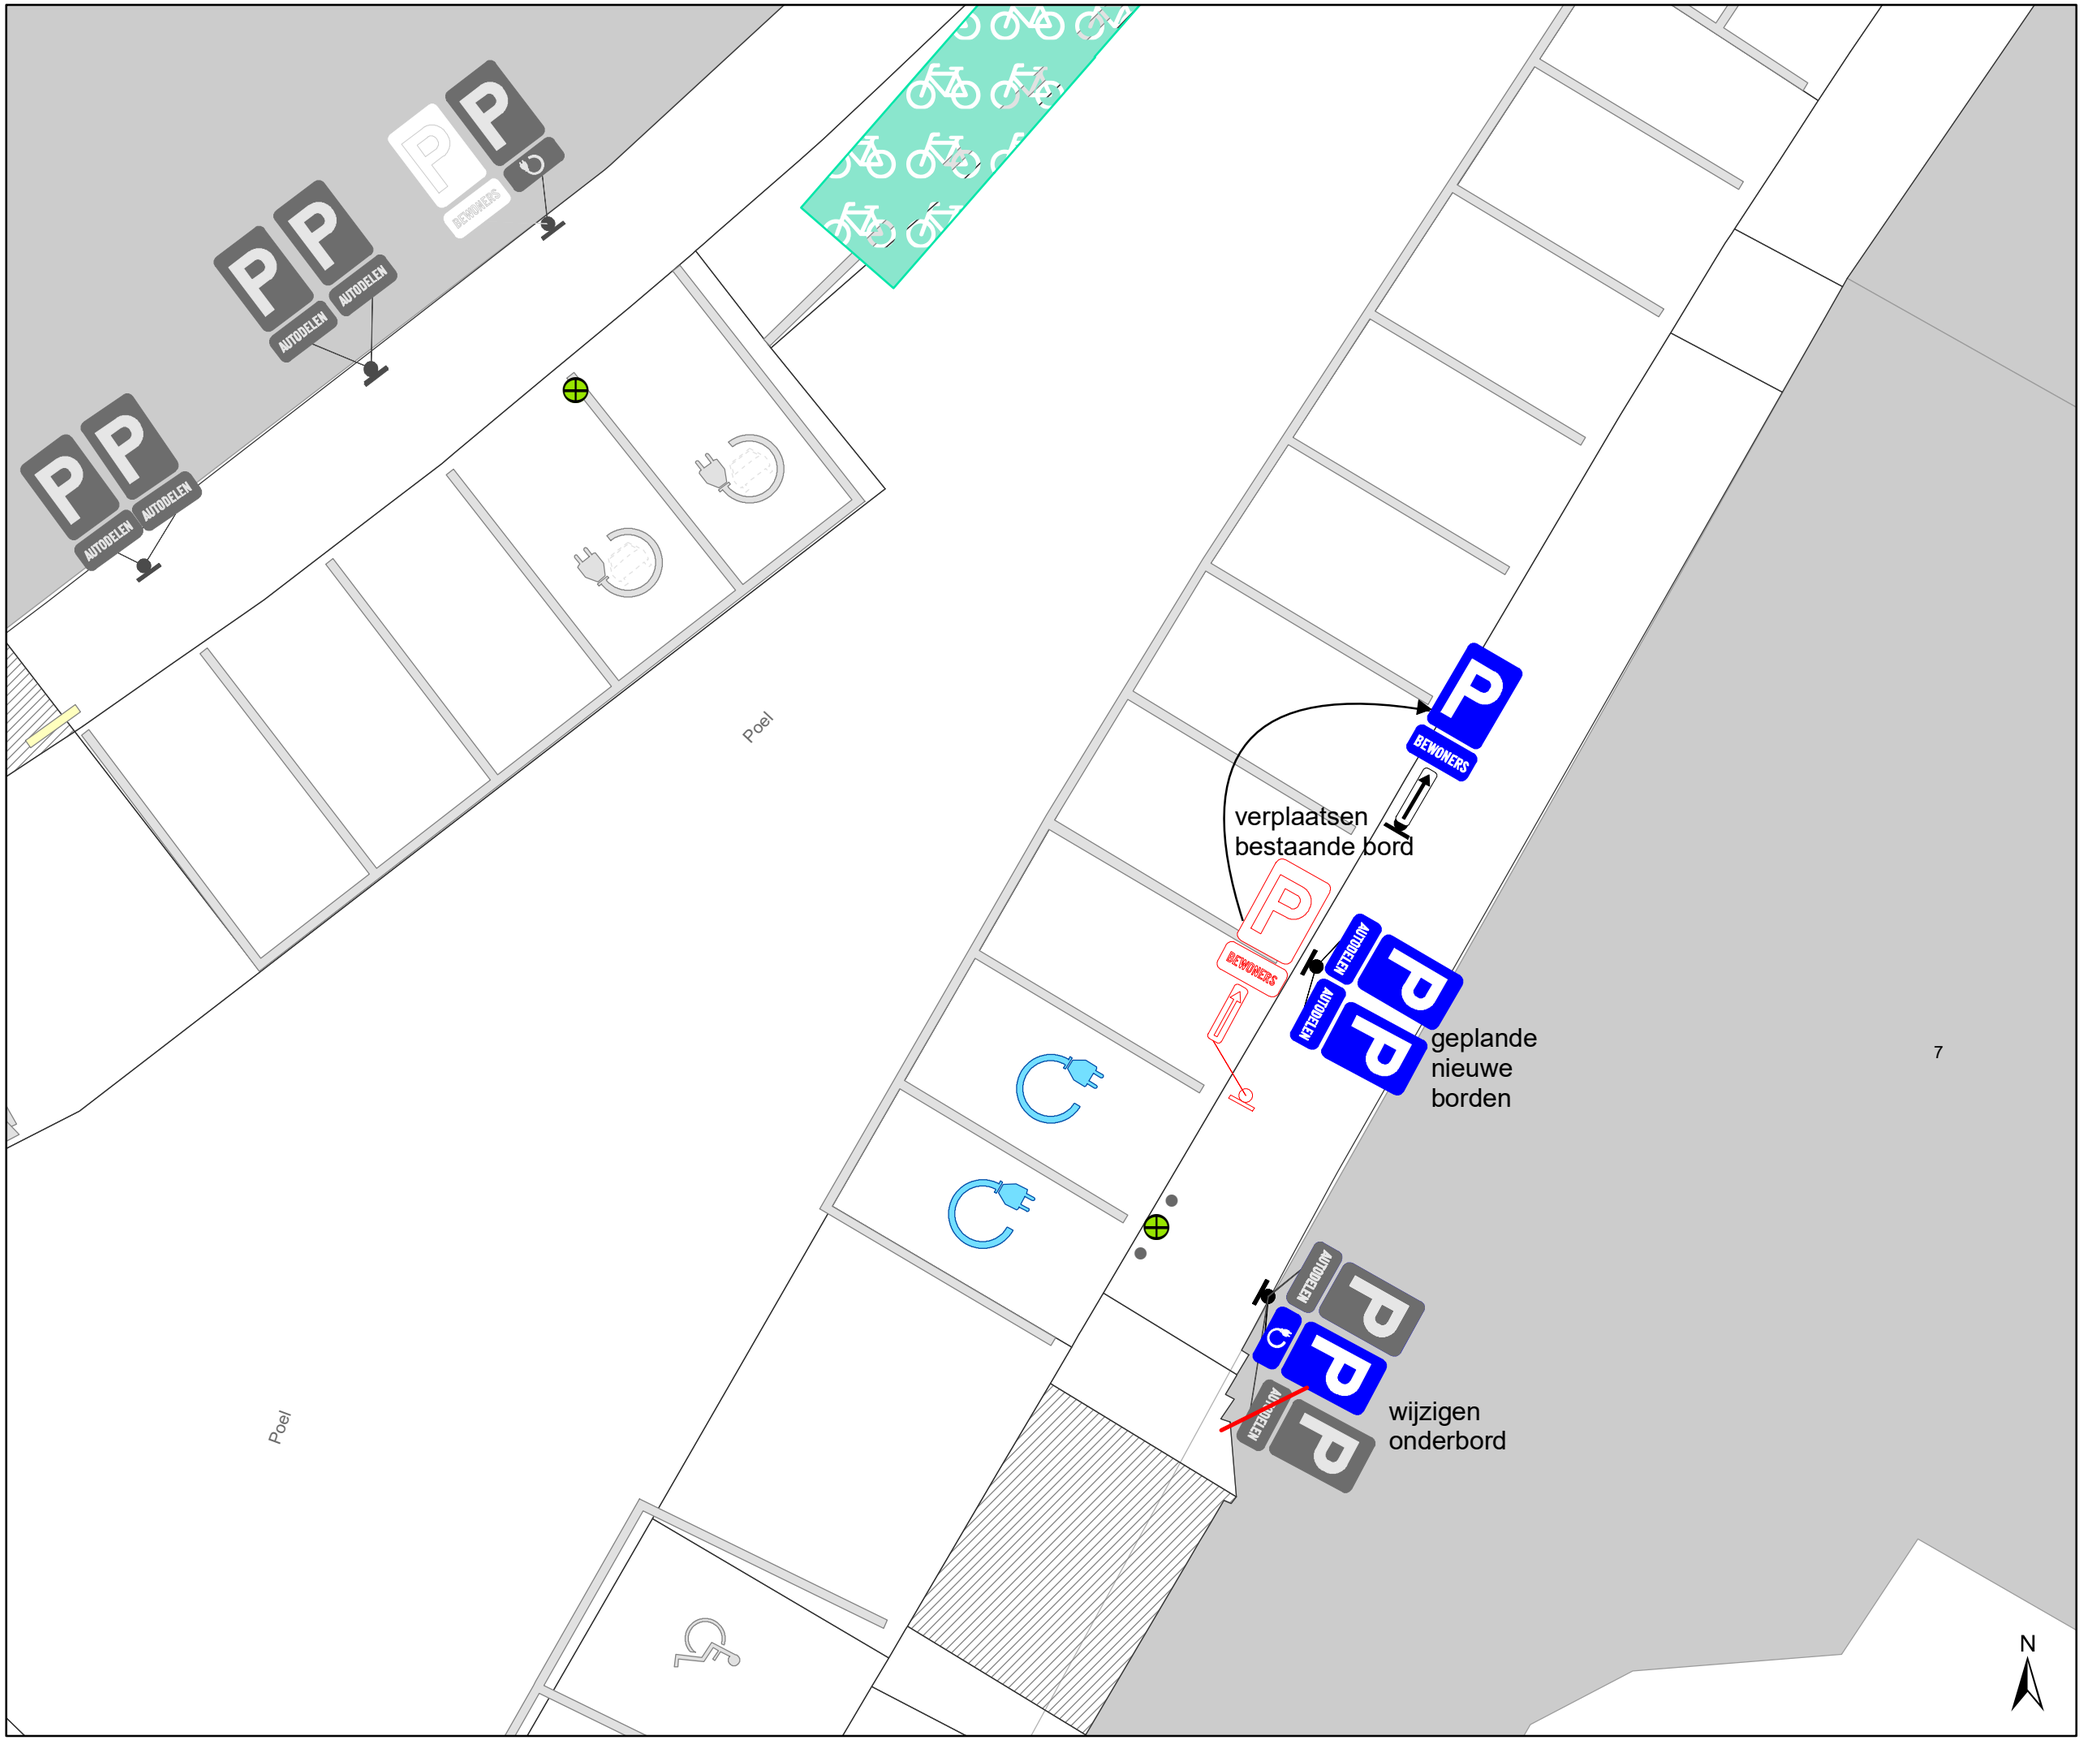


## Legende

Bestaande verkeersborden

Geplande verkeersborden

Te verwijderen verkeersborden

Bestaande wegmarkeringen

Geplande wegmarkeringen

Te verwijderen wegmarkeringen

Bestaande fietsenstalling

Laadpaal
In dienst

Bestaand paaltje

**Geplande wegmarkeringen**

Witte wegmarkering

gent: Mobiliteitsbedrijf stad Gent
Verkeerstechnische taken

# Poel 7
# EV en Autodelen

Dossiernummer P-208488

| DATUM | SCHAAL | PLAN | P FORMAAT |
|---|---|---|---|
| 10/08/2021 | 1/100 | 1/1 | A3 |