


Maten in m - Peilmaten in m t.o.v. TAW - Coördinaten in Belge72/b.Lambert72A (EPSG=31370)

LEGENDE GRONDPLAN

- Grens aanvraag OMV4 SOAF
- Gemeentegrenzen
- Af te schaffen gemeentewegen - Gent
- Af te schaffen gemeentewegen - Wachtebeke
- Gemeentewegen

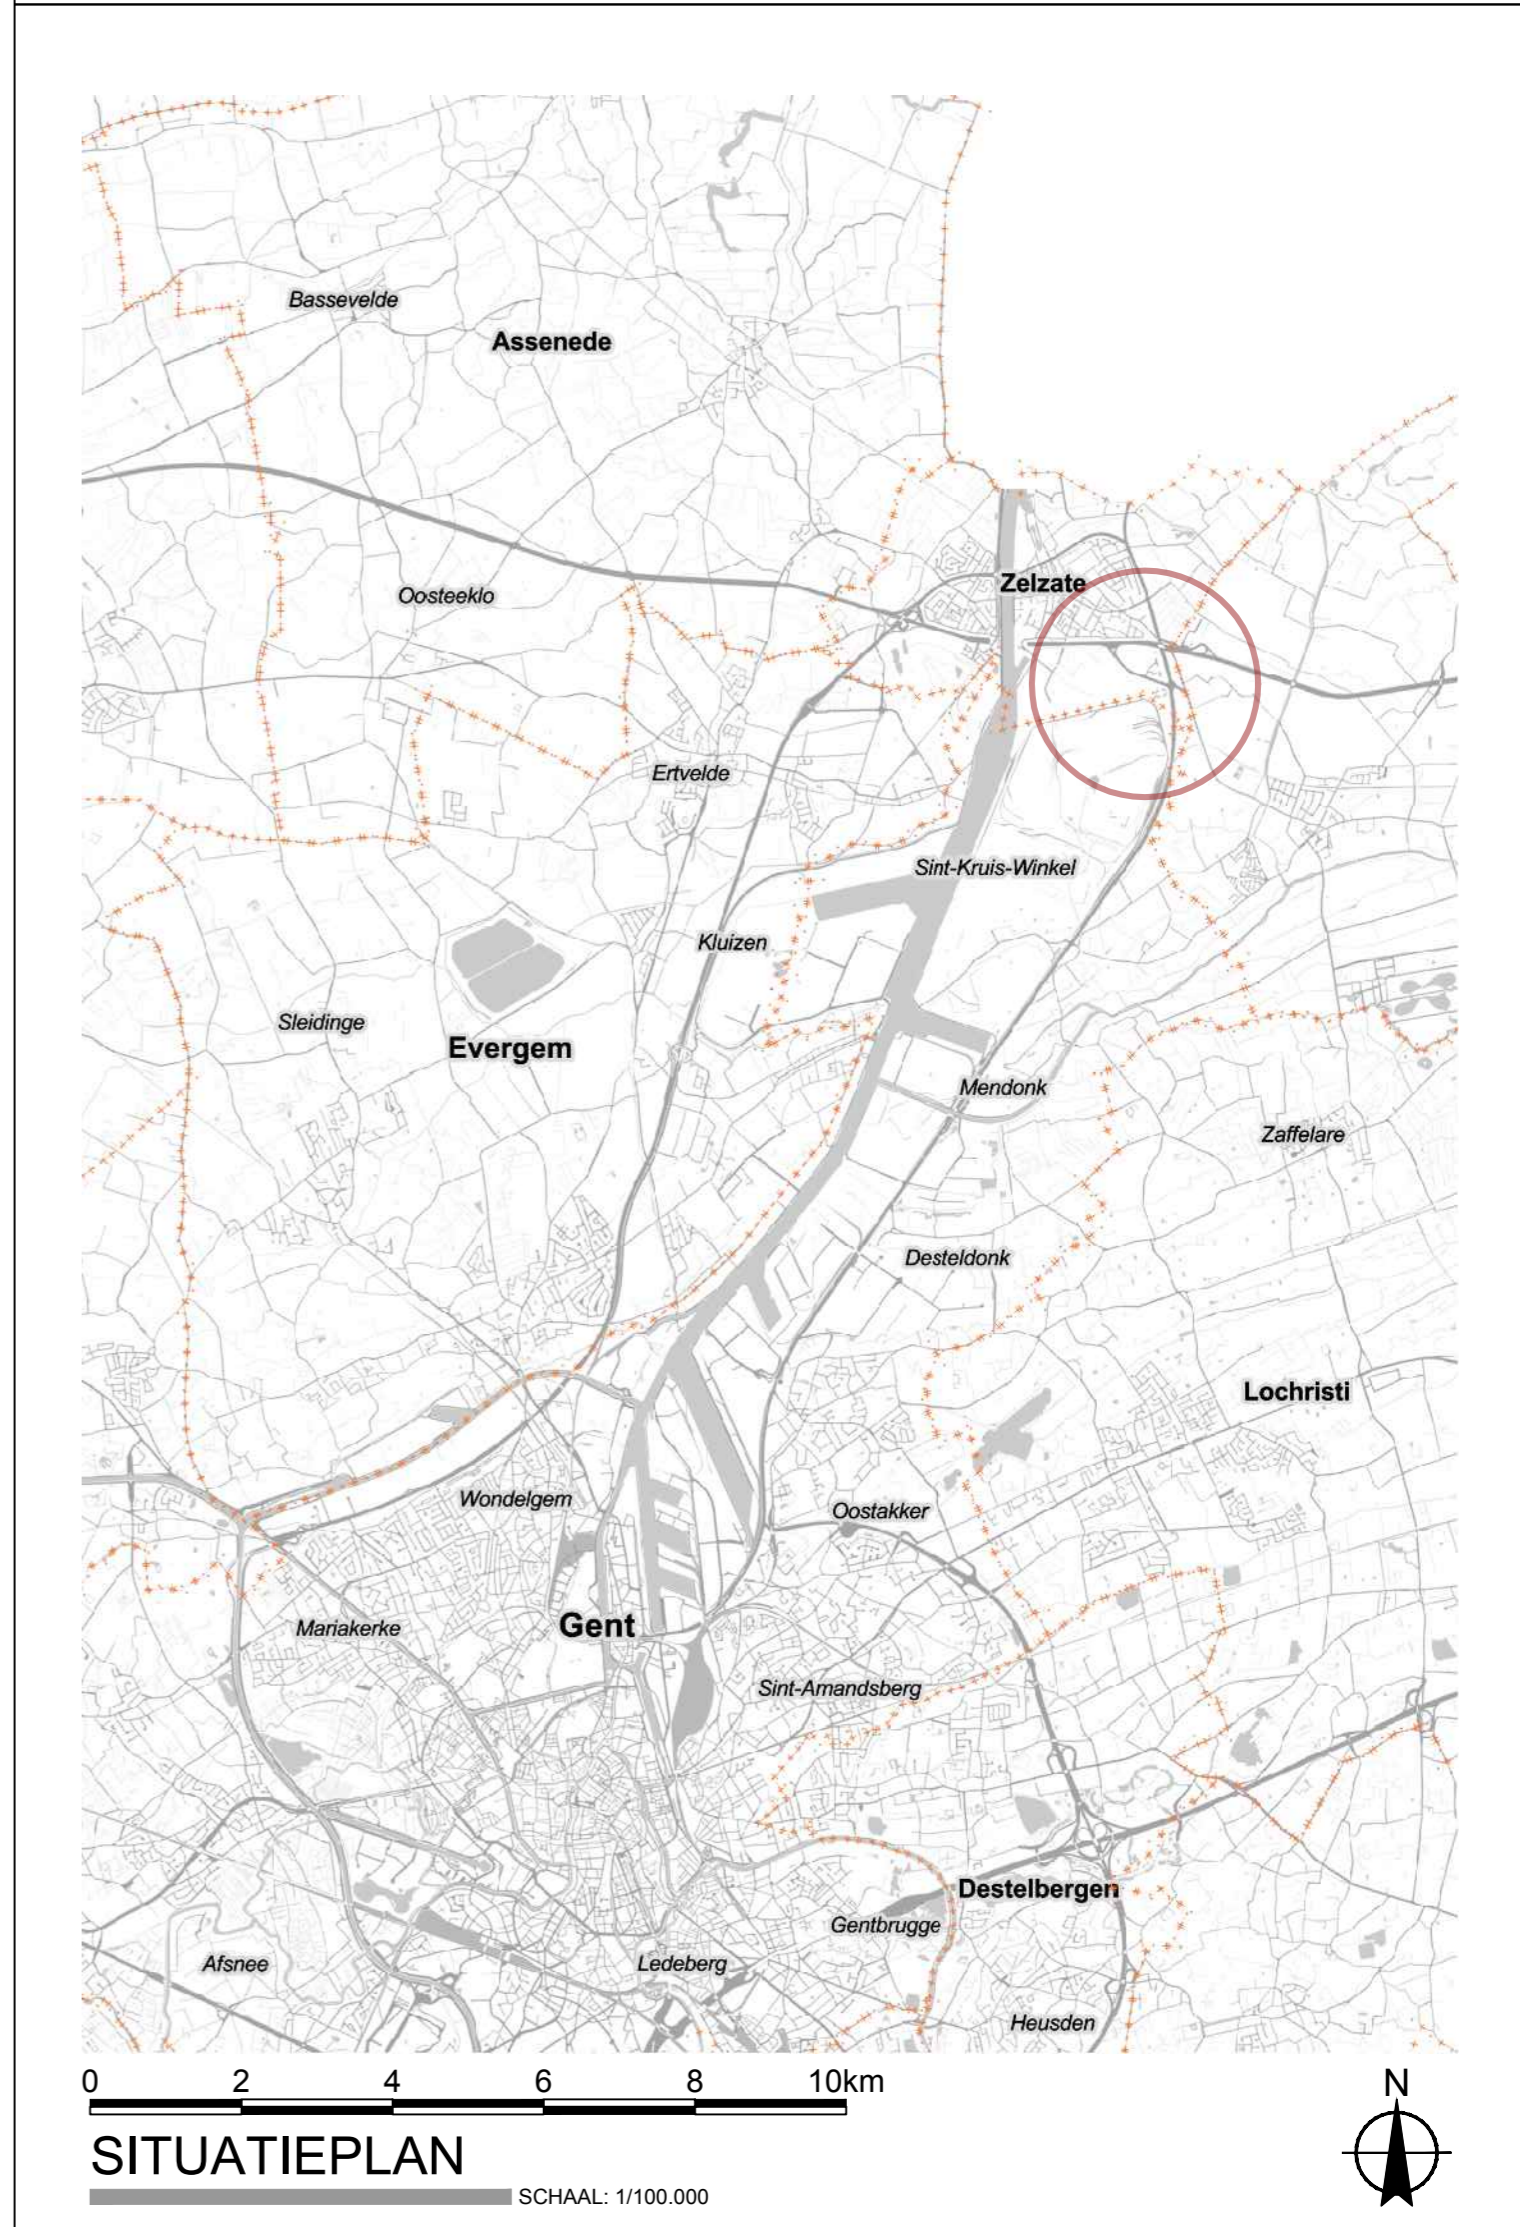

DE WERKVENNOOTSCHAP

VLAAMSE OVERHEID
De Werkvennootschap

Botanic Tower
Sint-Lazaruslaan 4-10
1210 Brussel

Plancode

ARCADIS SBE **T4W**

project	status	vakgroep	type	object	volgvr.	revisie

Gezien en voorlopig vastgesteld door de gemeenteraad van.....in zitting van.....	Gezien en goedgekeurd door de technisch projectleider van De Werkvennootschap Brussel,
voor de algemene directeur	ir. Ann Velghe
Het college van burgemeester en schepenen van..... bevestigt dat onderhavig plan ter inzage van het publiek werd neergelegd gedurende het openbaar onderzoek van.....tot.....	Chr. Lambrecht (LAN 051165) Landmeter-expert bevestigd door de Rechtbank van eerste aanleg te Brugge
voor de algemene directeur	Ingeschreven op het Tableau van de Federale Raden van Landmeters-Experten
Gezien en definitief vastgesteld door de gemeenteraad van.....in zitting van.....	
voor de algemene directeur	

Ombouwen R4 West en Oost tot primaire wegen

AANVRAAG TOT AFSCHAFFING VAN GEMEENTEWEGEN
Omgevingsvergunningsaanvraag 4 - GENT

Afmetingen plan 841.00 x 600.00 mm	Schaal 1/2000	Kilometerpunten van 2.0 tot 3.5
---------------------------------------	------------------	------------------------------------