

---

**2021\_CBS\_01740 Nieuw aanvullend reglement van de politie op het wegverkeer - gemeenteweg - Voormuide - nieuwe verkeersmaatregel - Goedkeuring**

**Beslissing:** Goedgekeurd in besloten vergadering van 19 augustus 2021

**Zijn aanwezig bij de beslissing van dit punt:**

de heer Mathias De Clercq, burgemeester-voorzitter  
de heer Filip Watteeuw, schepenen; mevrouw Elke Decruynaere, schepenen; mevrouw Isabelle Heyndrickx; mevrouw Annelies Storms, schepenen; de heer Rudy Coddens, schepenen  
mevrouw Mieke Hullebroeck, algemeen directeur; de heer Luc Kupers, adjunct-algemeendirecteur

**Bevoegd:** Filip Watteeuw

**Betrokken:** Mathias De Clercq

**Juridisch kader**

**De volgende bepalingen zijn van toepassing inzake de bevoegdheid:**

- De Nieuwe Gemeentewet 24 juni 1988, artikel 119;
- Het Decreet over het lokaal bestuur van 22 december 2017, artikel 41, 2°;
- Het Decreet van 16 mei 2008 betreffende de aanvullende reglementen op het wegverkeer en de plaatsing en bekostiging van verkeerstekens, artikel 4, § 1, 2de lid en artikel 5, § 1, 2de lid.
- Het gemeenteraadsbesluit van 14 december 2015, houdende de delegatie van de vaststellingsbevoegdheid inzake gemeentelijke aanvullende reglementen op het wegverkeer.

**De beslissing wordt genomen op grond van:**

- Wet betreffende de politie over het wegverkeer, gecoördineerd bij Koninklijk Besluit van 16 maart 1968;
- Decreet van 16 mei 2008 betreffende de aanvullende reglementen op het wegverkeer en de plaatsing en bekostiging van de verkeerstekens;
- Koninklijk Besluit van 1 december 1975 houdende algemeen reglement op de politie van het wegverkeer en van het gebruik van de openbare weg;
- Ministerieel Besluit van 11 oktober 1976 waarbij de minimumafmetingen en de bijzondere plaatsingsvoorwaarden van de verkeerstekens worden bepaald;
- Uitvoeringsbesluit van 23 januari 2009 betreffende de aanvullende reglementen op het wegverkeer en de plaatsing en bekostiging van de verkeerstekens;
- Omzendbrief MOB/2009/1 van 3 april 2009;
- Het reglement houdende de voorwaarden tot het toekennen van parkeerplaatsen voor personen met een handicap, goedgekeurd in de gemeenteraad van 25 april 2016.

**Motivering**

De nieuwe maatregel die bij dit besluit wordt getroffen is de invoering, na een testfase met tijdelijke borden, van een vrachtwagenverbod op de brug in de Voormuide op vraag van de politie die een betere verkeerskundige grond voor de handhaving vroeg. Het huidige verbod, gesignaleerd met verbodsbord voor 3.5t, uitgezonderd plaatselijk verkeer, maakte handhaving te omslachtig. Het vrachtwagenverbod geldt niet voor prioritaire voertuigen, de diensten van de Vlaamse Waterweg en de diensten voor gemeentelijke afvalophaling. Bij collegebesluit van 5 december 2019 werd de aanpassing van de signalisatie voor de nieuwe tramhalte ter hoogte van het kruispunt met de Sassekaai goedgekeurd. Er werd een middellijn en een verdrijvingsvlak aangebracht voor een optimale geleiding van het verkeer.

Bij collegebesluit van 6 december 2018 werd de bestaande toestand geregulariseerd en werd als nieuwe maatregel het verwijderen van twee taxistandplaatsen ter hoogte van huisnummer 4 en huisnummer 6 goedgekeurd.

### **Bijgevoegde bijlage(n):**

- Aanvullend reglement Voormuide dossier P-223600 (deel van de beslissing)
- Signalisatieplan Voormuide dossier P-223600 (deel van de beslissing)
- Historiek Voormuide dossier P-223600

### **Beslissing**

**Beslist het volgende:**

#### **Artikel 1:**

Heft op het aanvullend reglement van de politie op het wegverkeer betreffende de gemeenteweg Voormuide, goedgekeurd in zitting van 05 oktober 2019, van zodra het nieuwe reglement in werking treedt.

#### **Artikel 2:**

Keurt goed het bijgevoegd aanvullend reglement van de politie op het wegverkeer betreffende de gemeenteweg Voormuide.

## Aanvullend reglement van de politie op het wegverkeer – gemeenteweg – Voormuide

Goedgekeurd in het College van Burgemeester en Schepenen van

Bekendgemaakt op

Geldig vanaf

Referentienummer

### Reglement

**Artikel 1.** Op de Voormuide ter hoogte van Voormuidebrug geldt:

de bestuurders moeten de lichten van de driekleurige verkeerslichten opvolgen;  
de plaats waar de bestuurders moeten stoppen ingevolge het verkeerslicht wordt aangeduid.

Dit wordt gesignaleerd door:

- verkeerslichten overeenkomstig art.61 van de wegcode
- wegmarkeringen overeenkomstig art.76.1 van de wegcode

**Artikel 2.** Op de Voormuide ter hoogte van de kruispunten met de aanliggende wegen en dit tussen het kruispunt met de Scheepvaartstraat enerzijds, en met de Terneuzenlaan anderzijds (deze kruispunten inbegrepen), geldt:

de bestuurders hebben voorrang.

Dit wordt gesignaleerd door:

- verkeersborden B15

**Artikel 3.** Op de Voormuide van de Sassekaai tot de Terneuzenlaan in beide richtingen geldt: de toegang is verboden voor bestuurders van voertuigen gebruikt voor het vervoer van zaken;

de maatregel geldt alleen voor de bestuurders van voertuigen waarvan de massa in beladen toestand hoger is dan 3,5 ton;

de maatregel geldt niet voor prioritaire voertuigen, diensten Vlaamse Waterweg en Gemeentelijke afhaalophaling.

Dit wordt gesignaleerd door:

- verkeersborden C23
- de verkeersborden worden aangevuld met onderborden Type VIIa, Type IV

**Artikel 4.** Op de Voormuide ter hoogte van het kruispunt met de Sassekaai geldt:

het is verboden rechts af te slaan.

Dit wordt gesignaleerd door:

- verkeersborden C31b

**Artikel 5.** Op de Voormuide ter hoogte van huisnummers 35-37 geldt:

de bestuurders zijn verplicht de hindernis langs rechts voorbij te rijden;  
de maatregel geldt niet voor bussen.

Dit wordt gesignaleerd door:

- verkeersborden D1

- de verkeersborden worden aangevuld met onderborden Type IV

**Artikel 6.** Op de Voormuide van het kruispunt met de Sassekaai tot huisnummer 99 aan de kant van de onpare huisnummers geldt:

voetgangers, fietsers en bestuurders van tweewielige bromfietsen klasse A moeten het deel van de openbare weg voor hen voorbehouden volgen. Voetgangers moeten daarbij het linkse gedeelte volgen, fietsers en bestuurders van tweewielige bromfietsen klasse A het rechtse gedeelte.

Dit wordt gesignaleerd door:

- verkeersborden D9

**Artikel 7.** Op de Voormuide van het kruispunt met de Terneuzenlaan tot het kruispunt met de Sassekaai langs beide zijden van de weg geldt:

voetgangers, fietsers en bestuurders van tweewielige bromfietsen klasse A moeten het deel van de openbare weg voor hen voorbehouden volgen. Voetgangers moeten daarbij het rechtse gedeelte volgen, fietsers en bestuurders van tweewielige bromfietsen klasse A het linkse gedeelte.

Dit wordt gesignaleerd door:

- verkeersborden D9

**Artikel 8.** Op de Voormuide van huisnummer 93 tot het kruispunt met de Muidelaan in de richting van het kruispunt met de Muidelaan geldt:

er wordt een bedding voorbehouden voor voertuigen van geregelde diensten voor gemeenschappelijk vervoer;

de bijzondere overrijdbare bedding wordt aangeduid.

Dit wordt gesignaleerd door:

- wegmarkeringen overeenkomstig art.72.6 van de wegcode

- verkeersborden F18

**Artikel 9.** Op de Voormuide van huisnummer 68 tot huisnummer 98 geldt:

het is iedere bestuurder verboden de onderbroken streep te overschrijden, behalve om in te halen, om links af te slaan, om te keren of om van rijstrook te veranderen.

Dit wordt gesignaleerd door:

- wegmarkeringen overeenkomstig art.72.3 van de wegcode

**Artikel 10. Op de Voormuide van huisnummers 1-9 tot huisnummers 75-75A aan de kant van de onpare huisnummers;**

**op de Voormuide van het kruispunt met de Sassekaai tot het kruispunt met de Terneuzenlaan langs beide zijden van de weg geldt:**

**fietsers en bestuurders van tweewielige bromfietsen klasse A moeten het fietspad volgen voor zover het rechts in hun rijrichting ligt.**

**Dit wordt gesignaleerd door:**

**- wegmarkeringen overeenkomstig art.74 van de wegcode**

**Artikel 11. Op de Voormuide ter hoogte van huisnummer 46;**

**op de Voormuide ter hoogte van huisnummers 79-79A;**

**op de Voormuide ter hoogte van het kruispunt met de Sassekaai, aan de zuidelijke zijde van het kruispunt;**

**op de Voormuide ter hoogte van het kruispunt met de Terneuzenlaan, aan de zuidelijke zijde van het kruispunt geldt:**

**voetgangers moeten de oversteekplaats volgen om de rijbaan over te steken.**

**Dit wordt gesignaleerd door:**

**- wegmarkeringen overeenkomstig art.76.3 van de wegcode**

**Artikel 12. Op de Voormuide ter hoogte van het kruispunt met de Scheepvaartstraat geldt:**

**op de Voormuide ter hoogte van huisnummer 97-99 geldt:**

**bestuurders mogen niet rijden, stilstaan of parkeren op de markeringen.**

**Dit wordt gesignaleerd door:**

**- wegmarkeringen overeenkomstig art.77.4 van de wegcode**

**Artikel 13. Op de Voormuide van huisnummers 50-50A tot huisnummer 56;**

**op de Voormuide van huisnummers 58-83A tot huisnummers 68-70;**

**op de Voormuide van huisnummer 72 tot huisnummers 98-114 geldt:**


**voertuigen moeten parkeren binnen de afgebakende plaatsen.**

**Dit wordt gesignaleerd door:**

**- wegmarkeringen overeenkomstig art.77.5 van de wegcode**

---


(einde reglement)

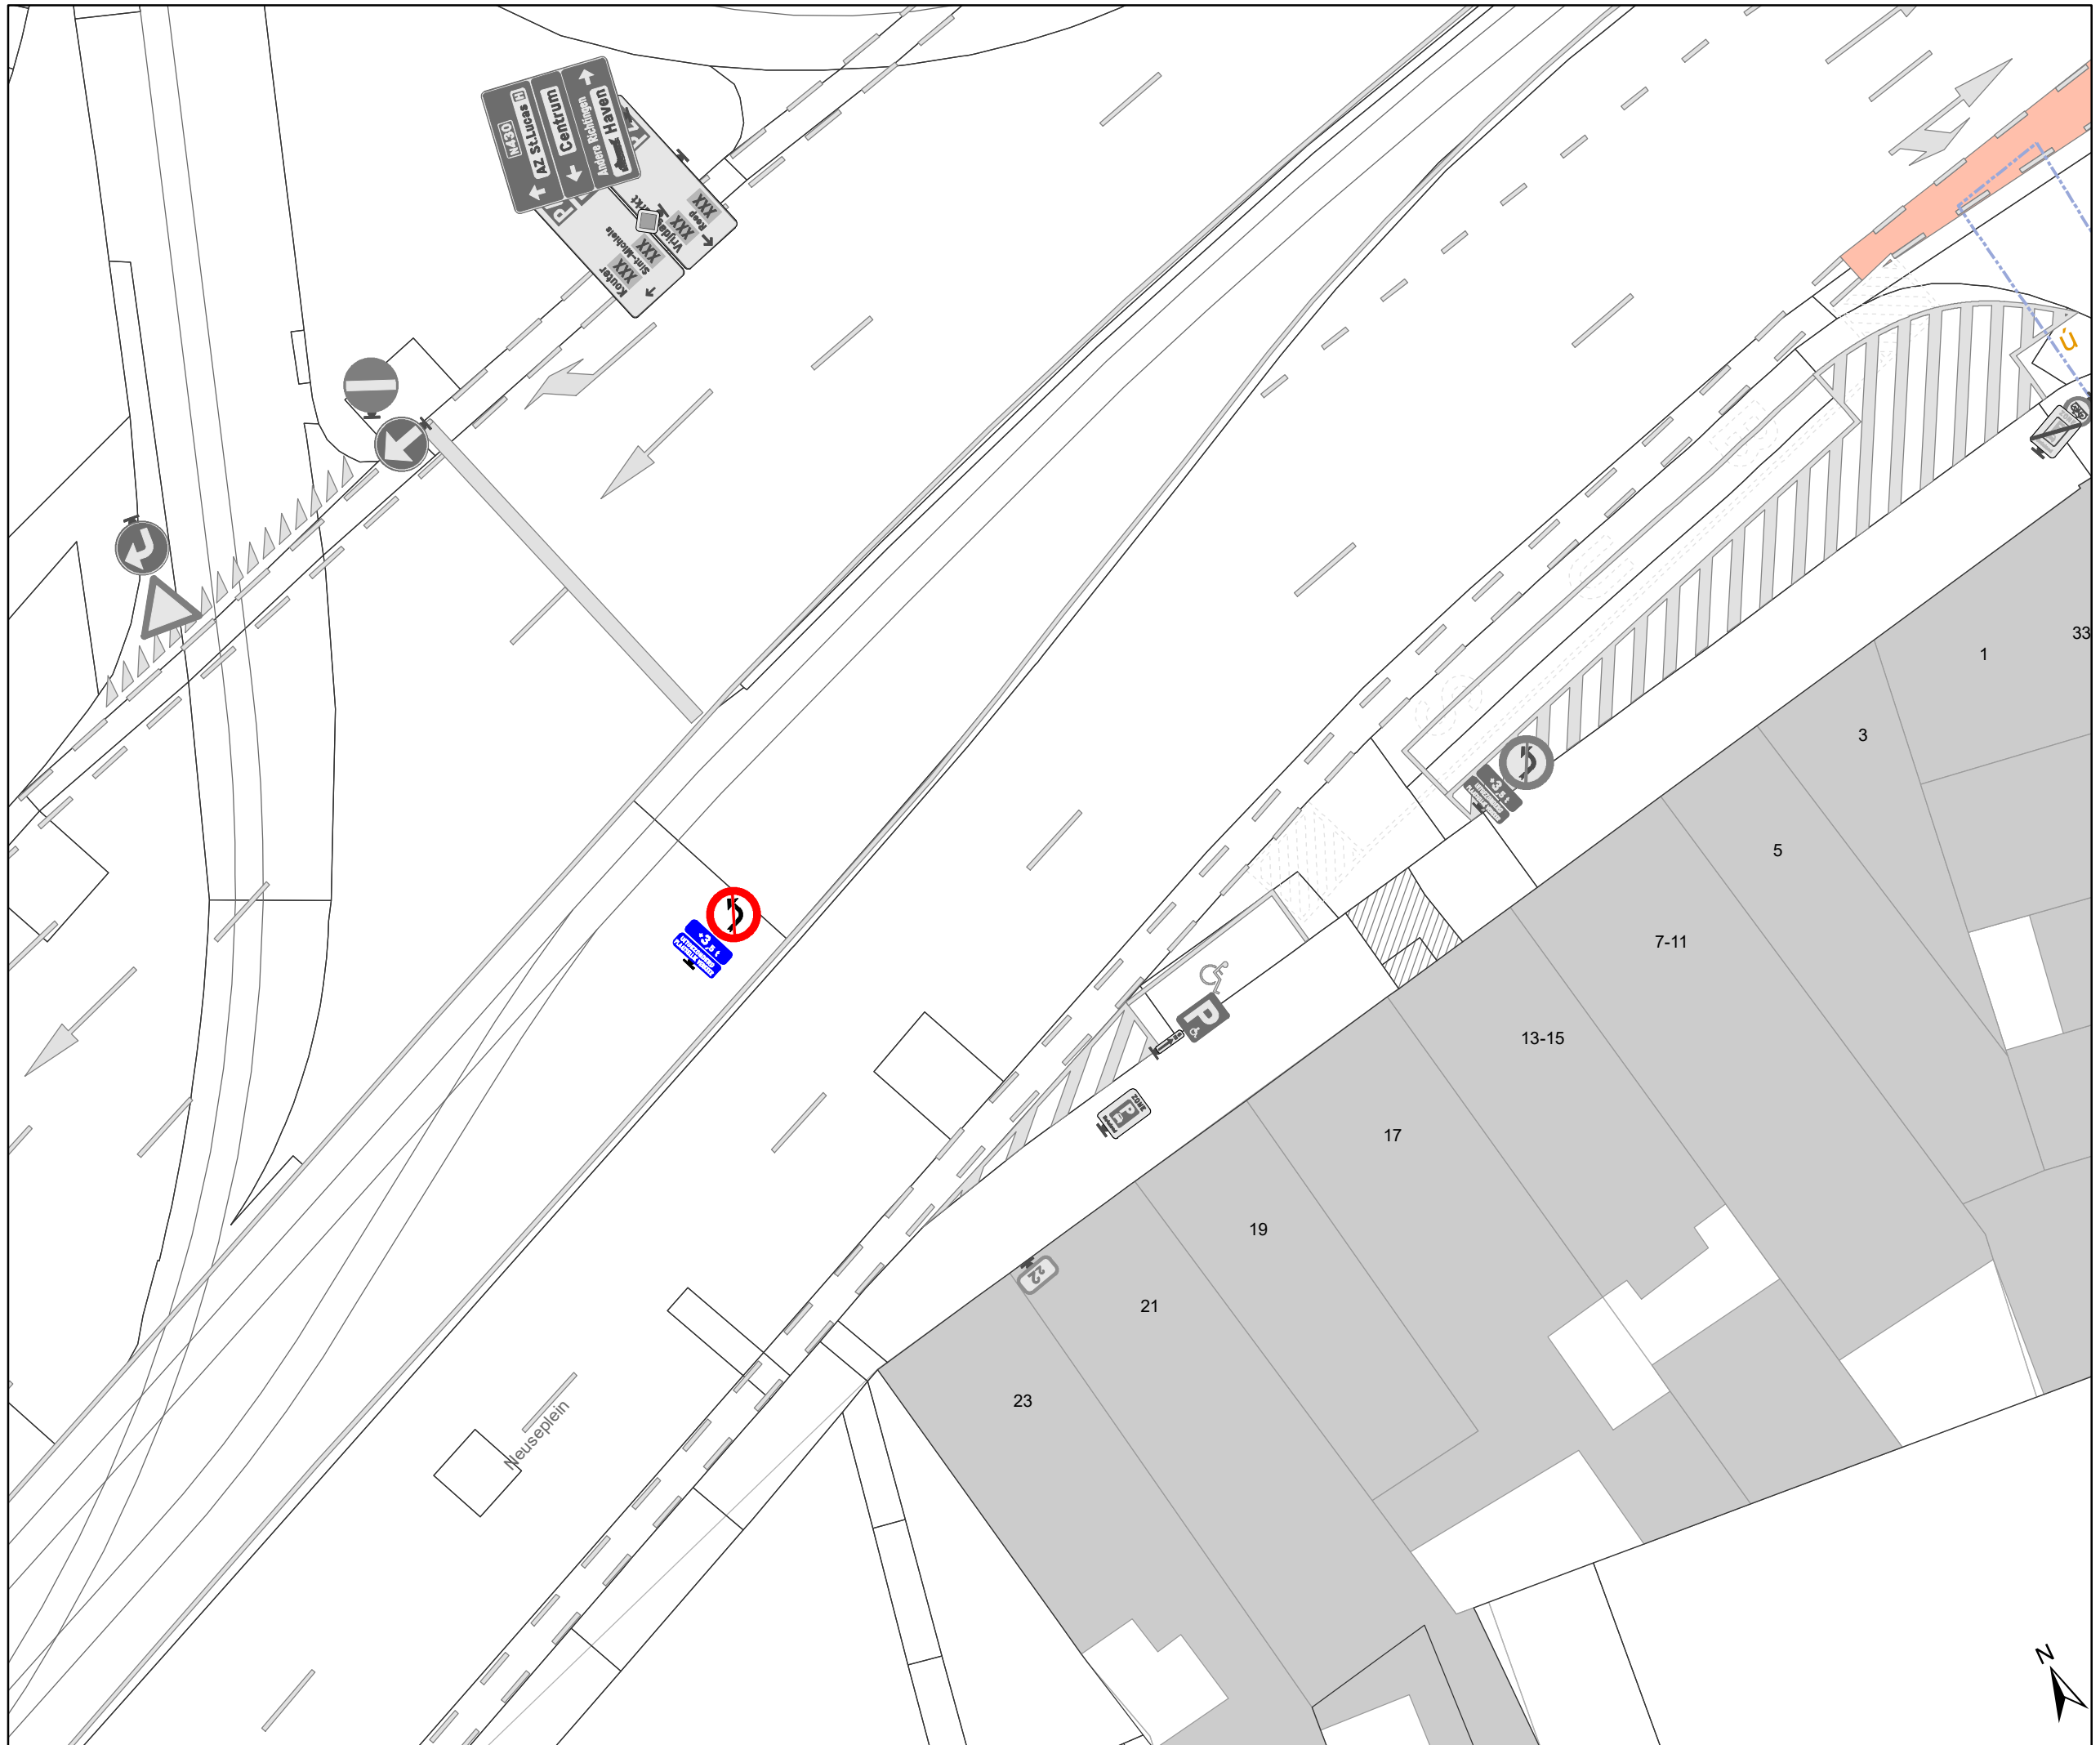

### Legende

- Bestaande verkeersborden
- Geplande verkeersborden
- Te verwijderen verkeersborden
- Ander gepland dossier (in voorbereiding bij MOBBED)

op brug: onderbord bij vrachtwagenverbod met opschrift: 'Uitgezonderd prioritaire diensten, diensten Vlaamse Waterweg en Gemeentelijke afhaalophaling'

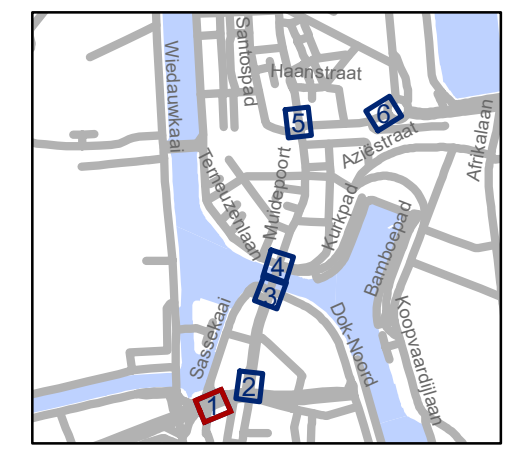


**gent:** Mobiliteitsbedrijf stad Gent  
Verkeerstechnische taken

### Muidepoort Vrachtwagenverbod


Dossiernummer P-223600

DATUM	SCHAAL	PLAN	P FORMAAT
12/07/2021	1/200	1/6	A3

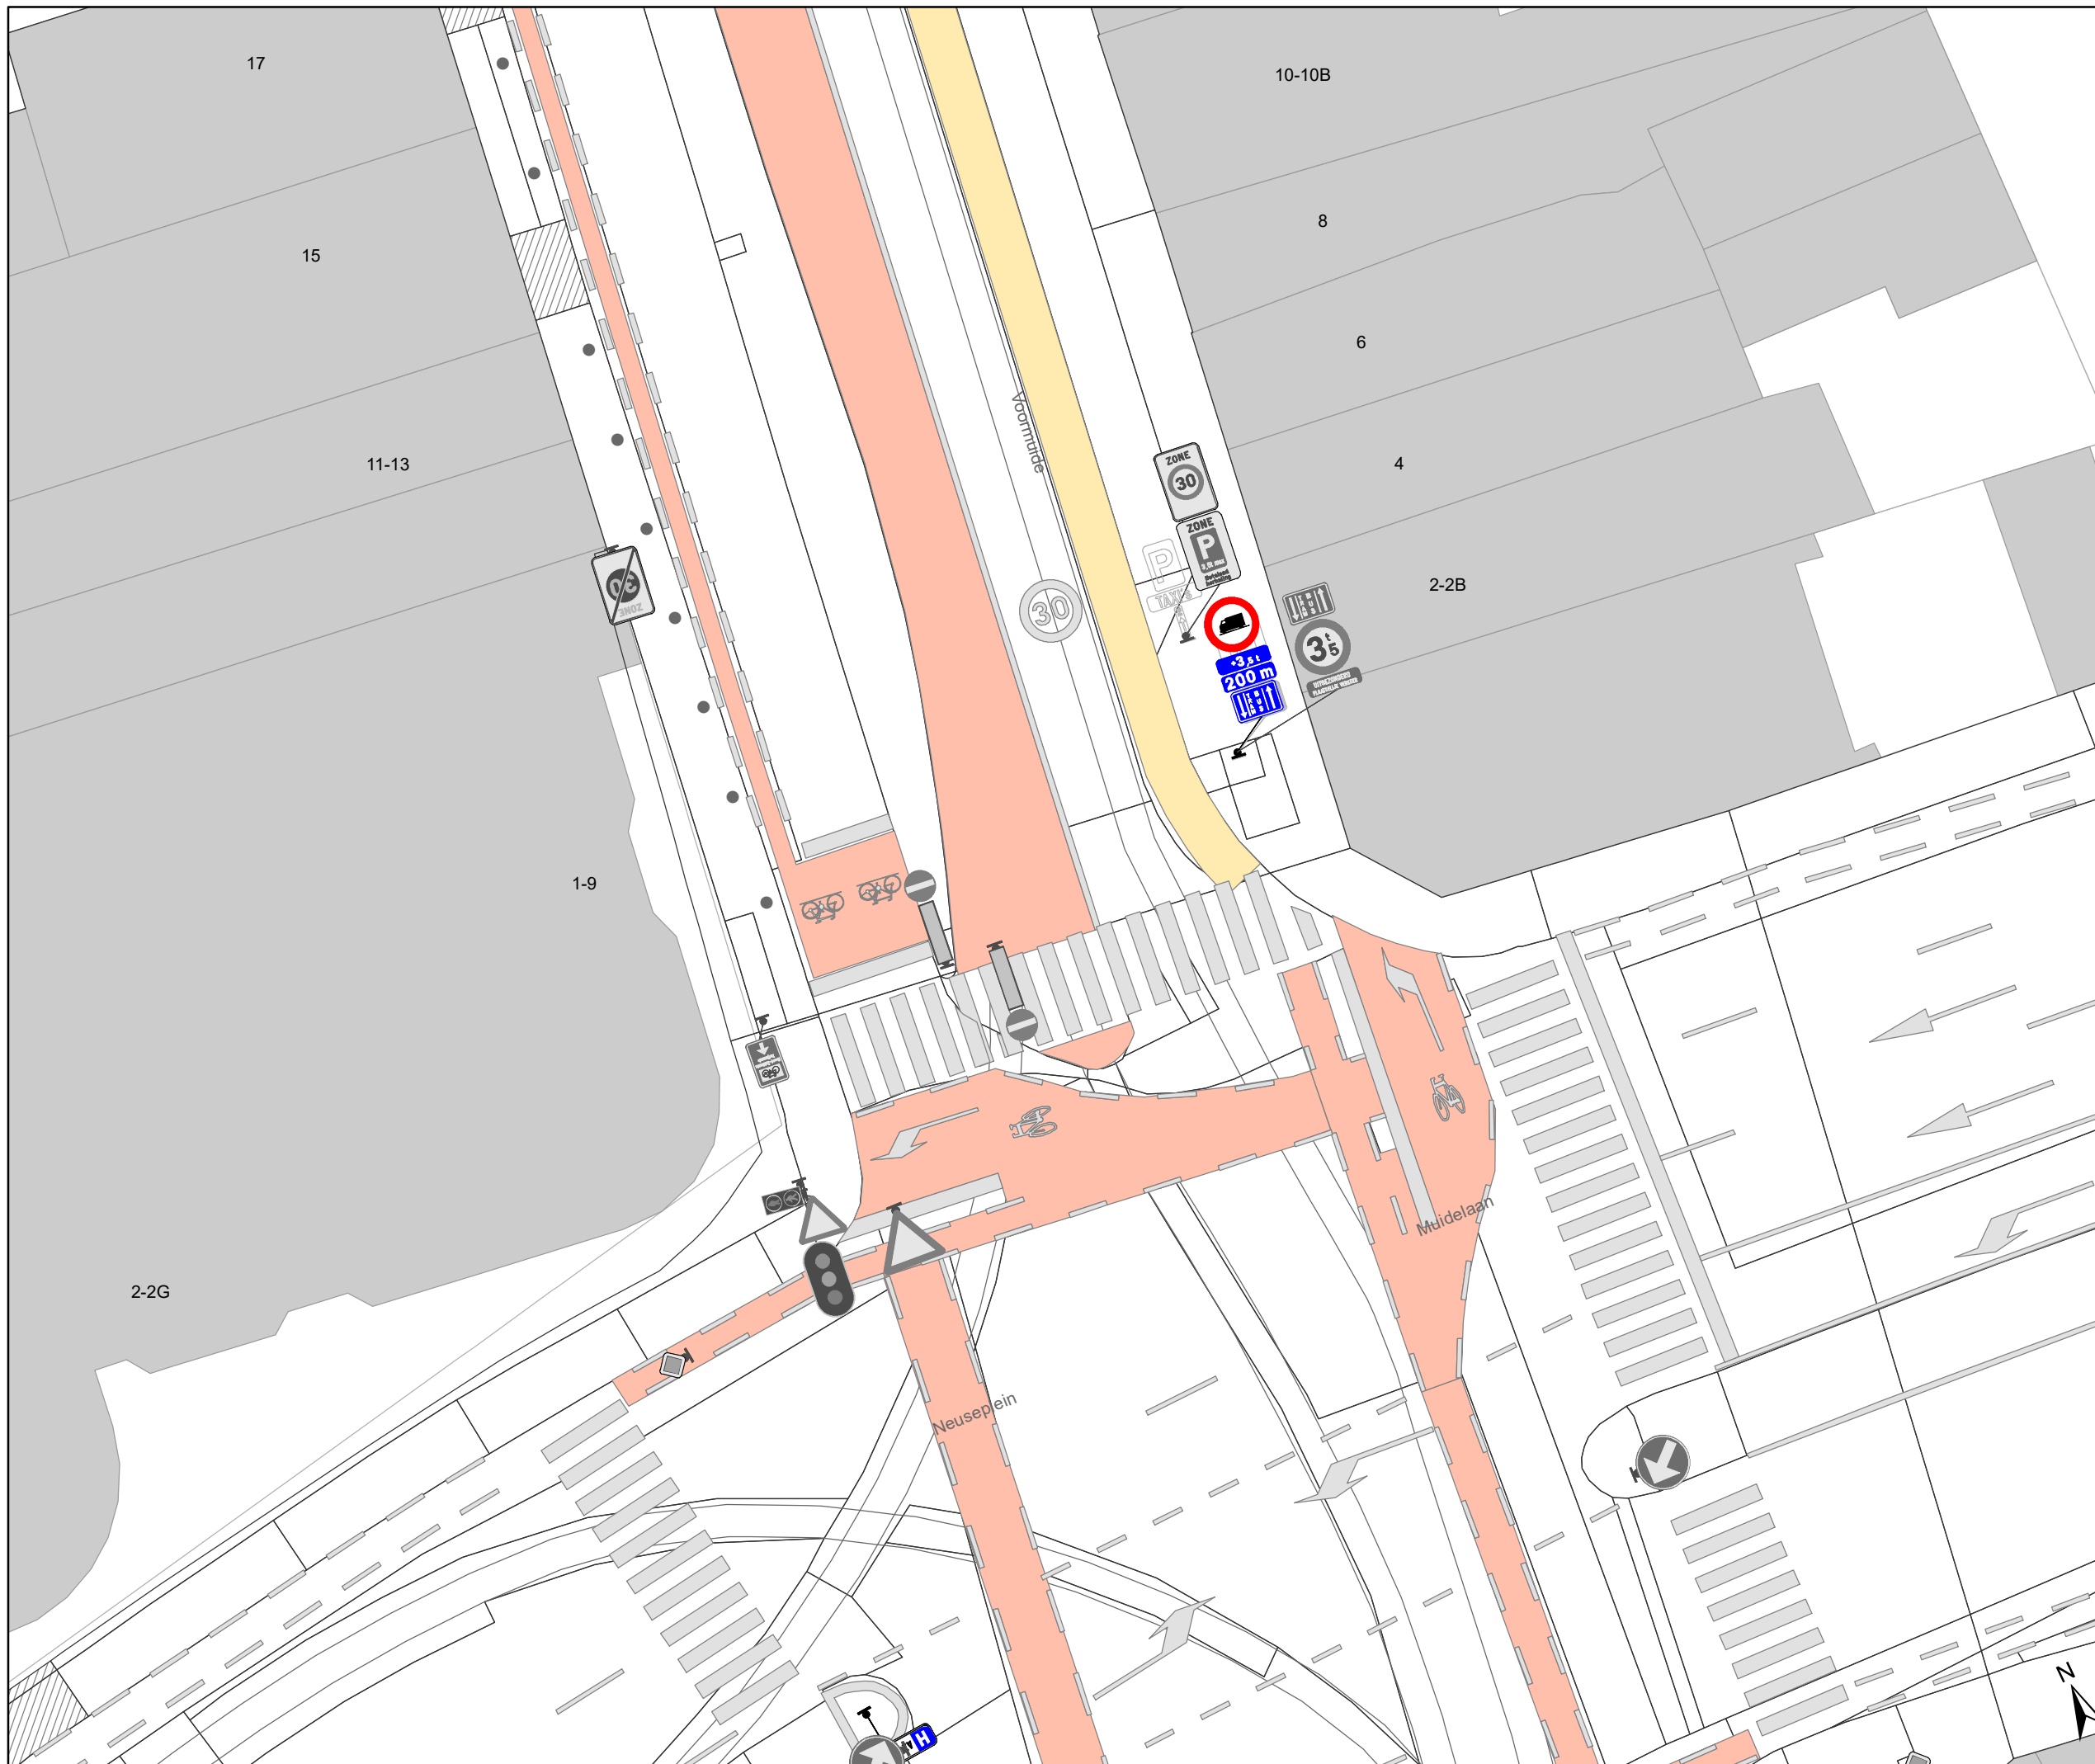

- ### Legende
-  Bestaande verkeersborden
  -  Geplande verkeersborden
  -  Te verwijderen verkeersborden
  -  Ander gepland dossier (in voorbereiding bij MOBBED)

op brug: onderbord bij vrachtwagenverbod met opschrift: 'Uitgezonderd prioritaire diensten, diensten Vlaamse Waterweg en Gemeentelijke afhaalophaling'

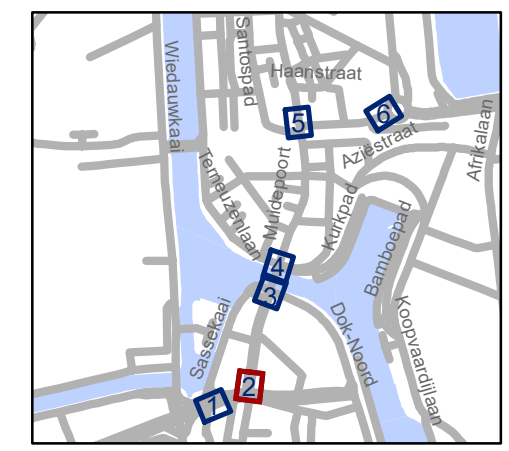




**gent:** Mobiliteitsbedrijf stad Gent  
Verkeerstechnische taken


**Muidepoort**  
**Vrachtwagenverbod**

Dossiernummer P-223600



DATUM	SCHAAL	PLAN	P FORMAAT
12/07/2021	1/200	2/6	A3

# Legende

-  Bestaande verkeersborden
-  Geplande verkeersborden
-  Te verwijderen verkeersborden

 Ander gepland dossier (in voorbereiding bij MOBBED)

op brug: onderbord bij vrachtwagenverbod met opschrift: 'Uitgezonderd prioritaire diensten, diensten Vlaamse Waterweg en Gemeentelijke afhaalophaling'

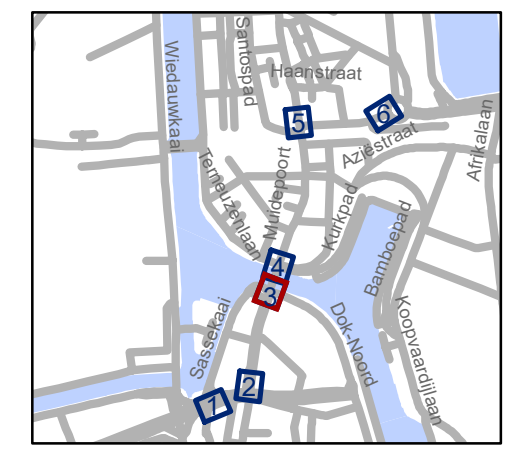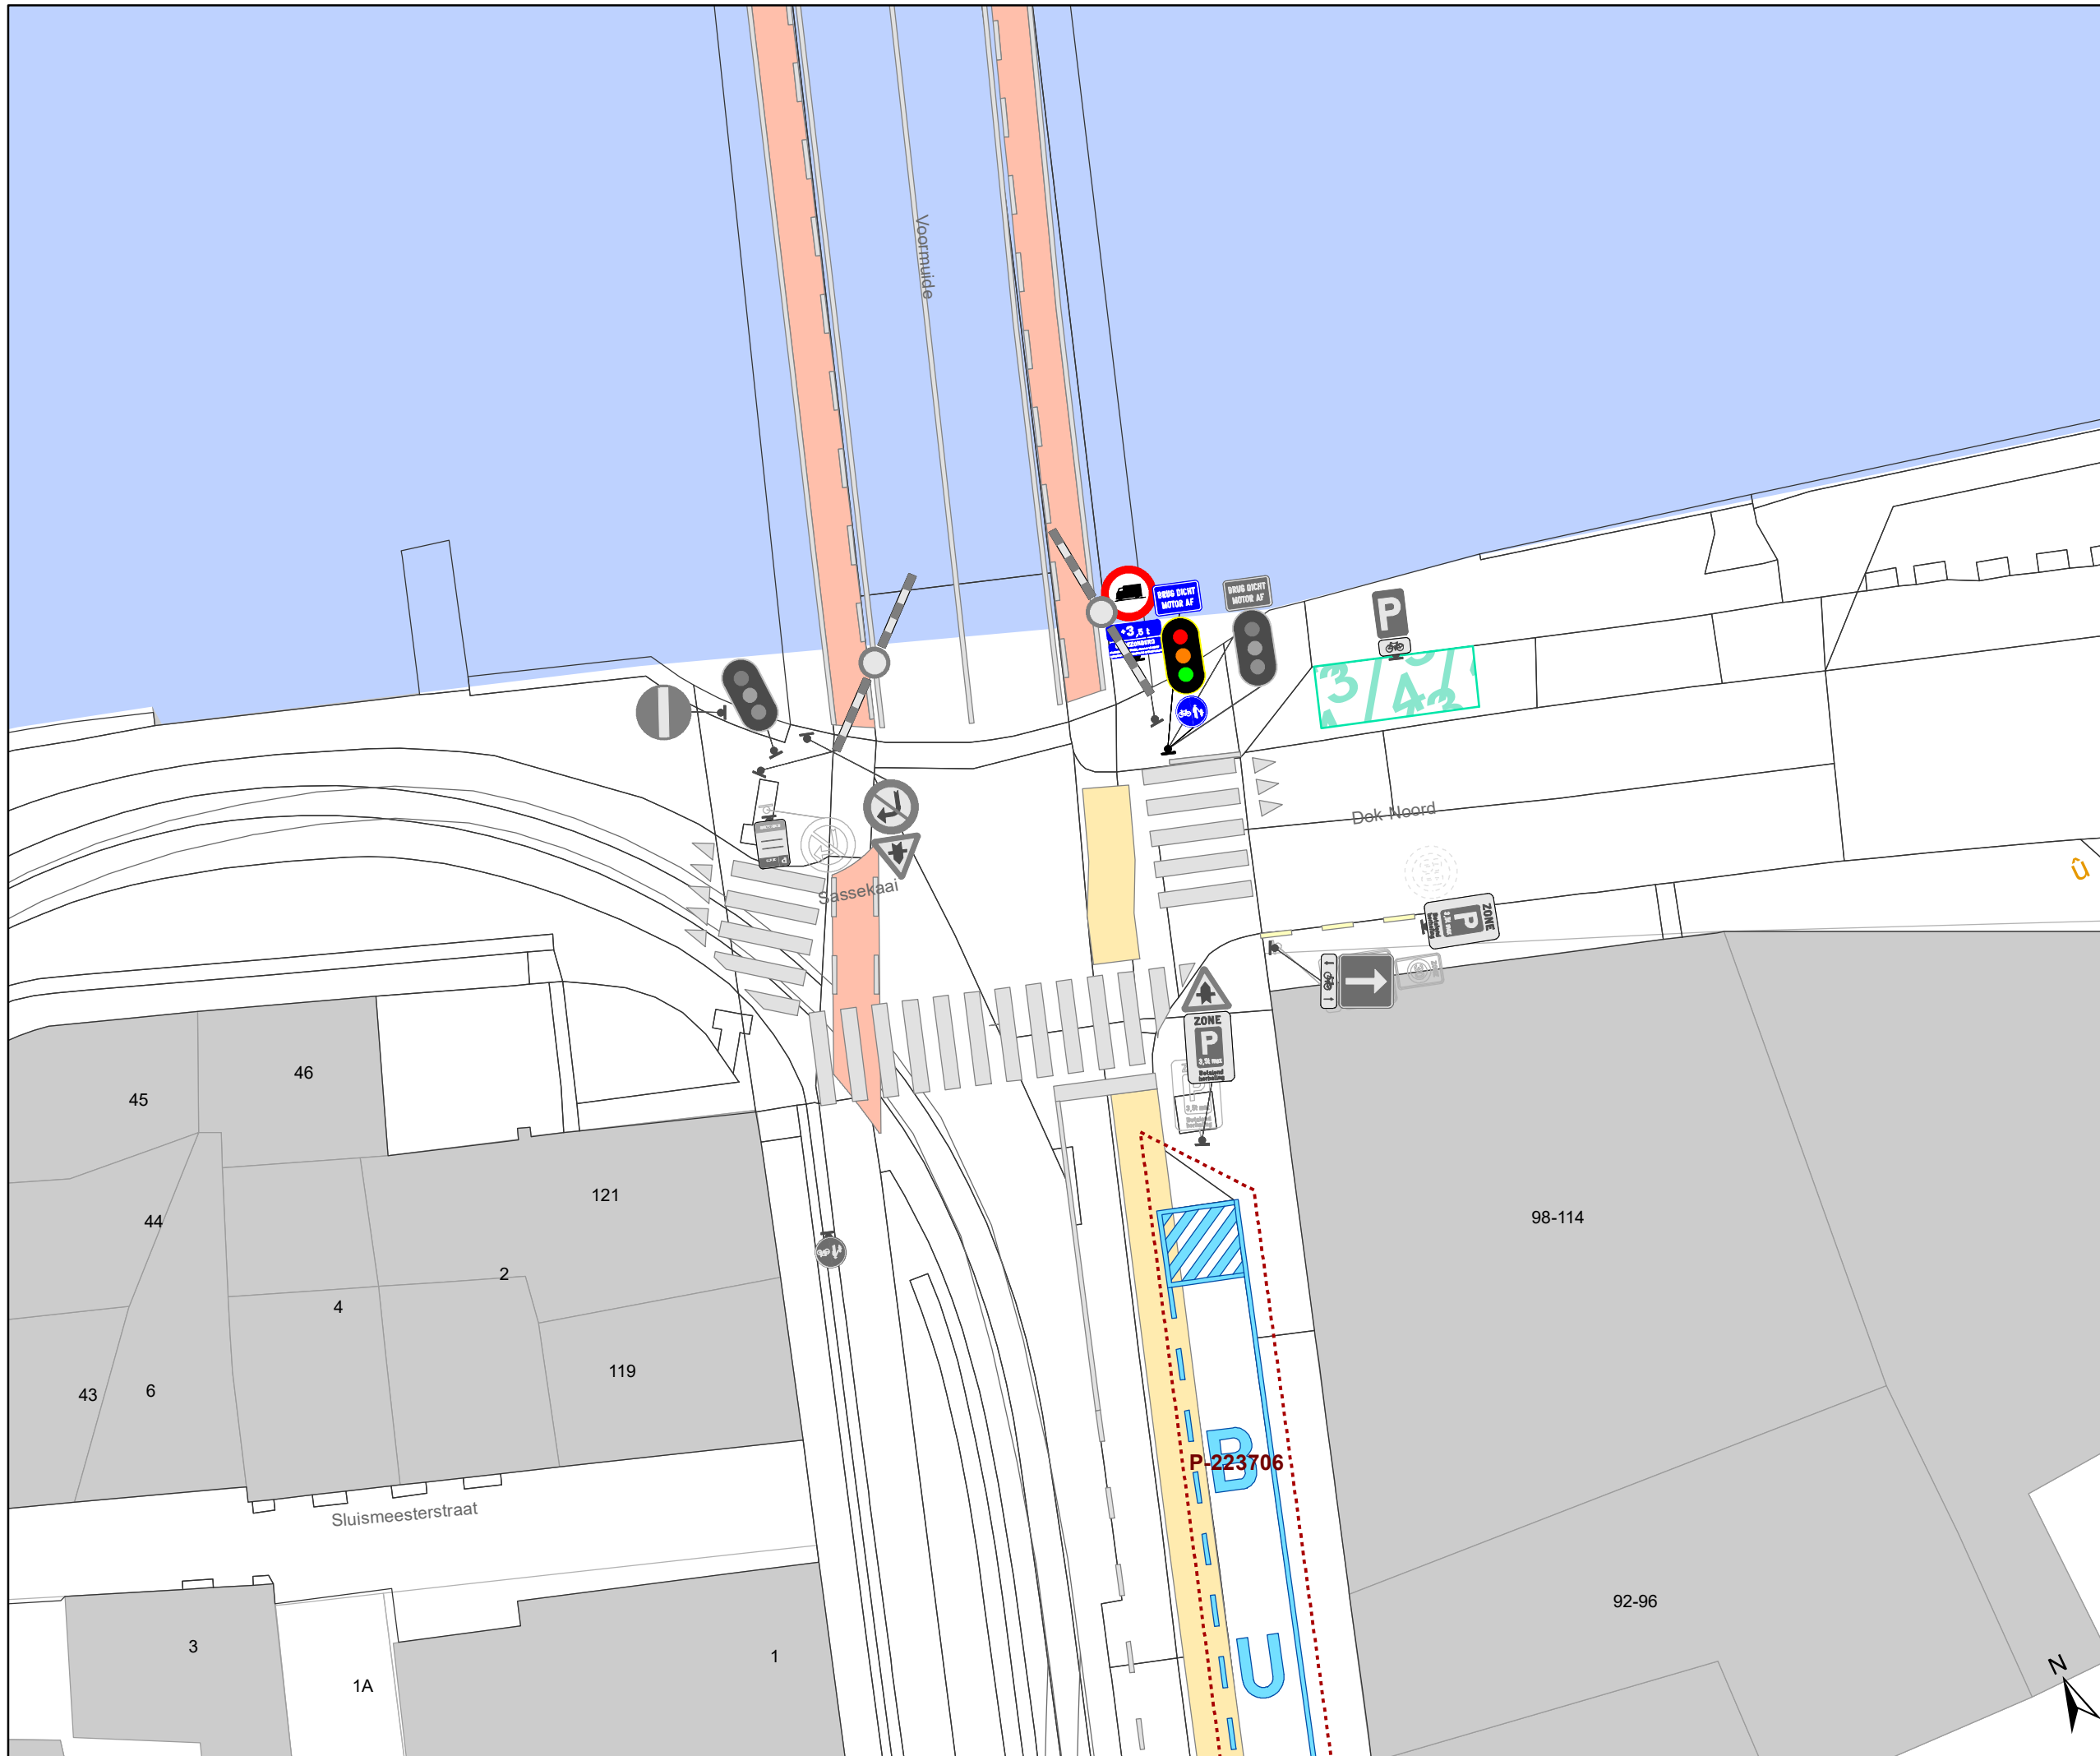


**gent:** Mobiliteitsbedrijf stad Gent  
Verkeerstechnische taken



## Muidepoort Vrachtwagenverbod

Dossiernummer P-223600

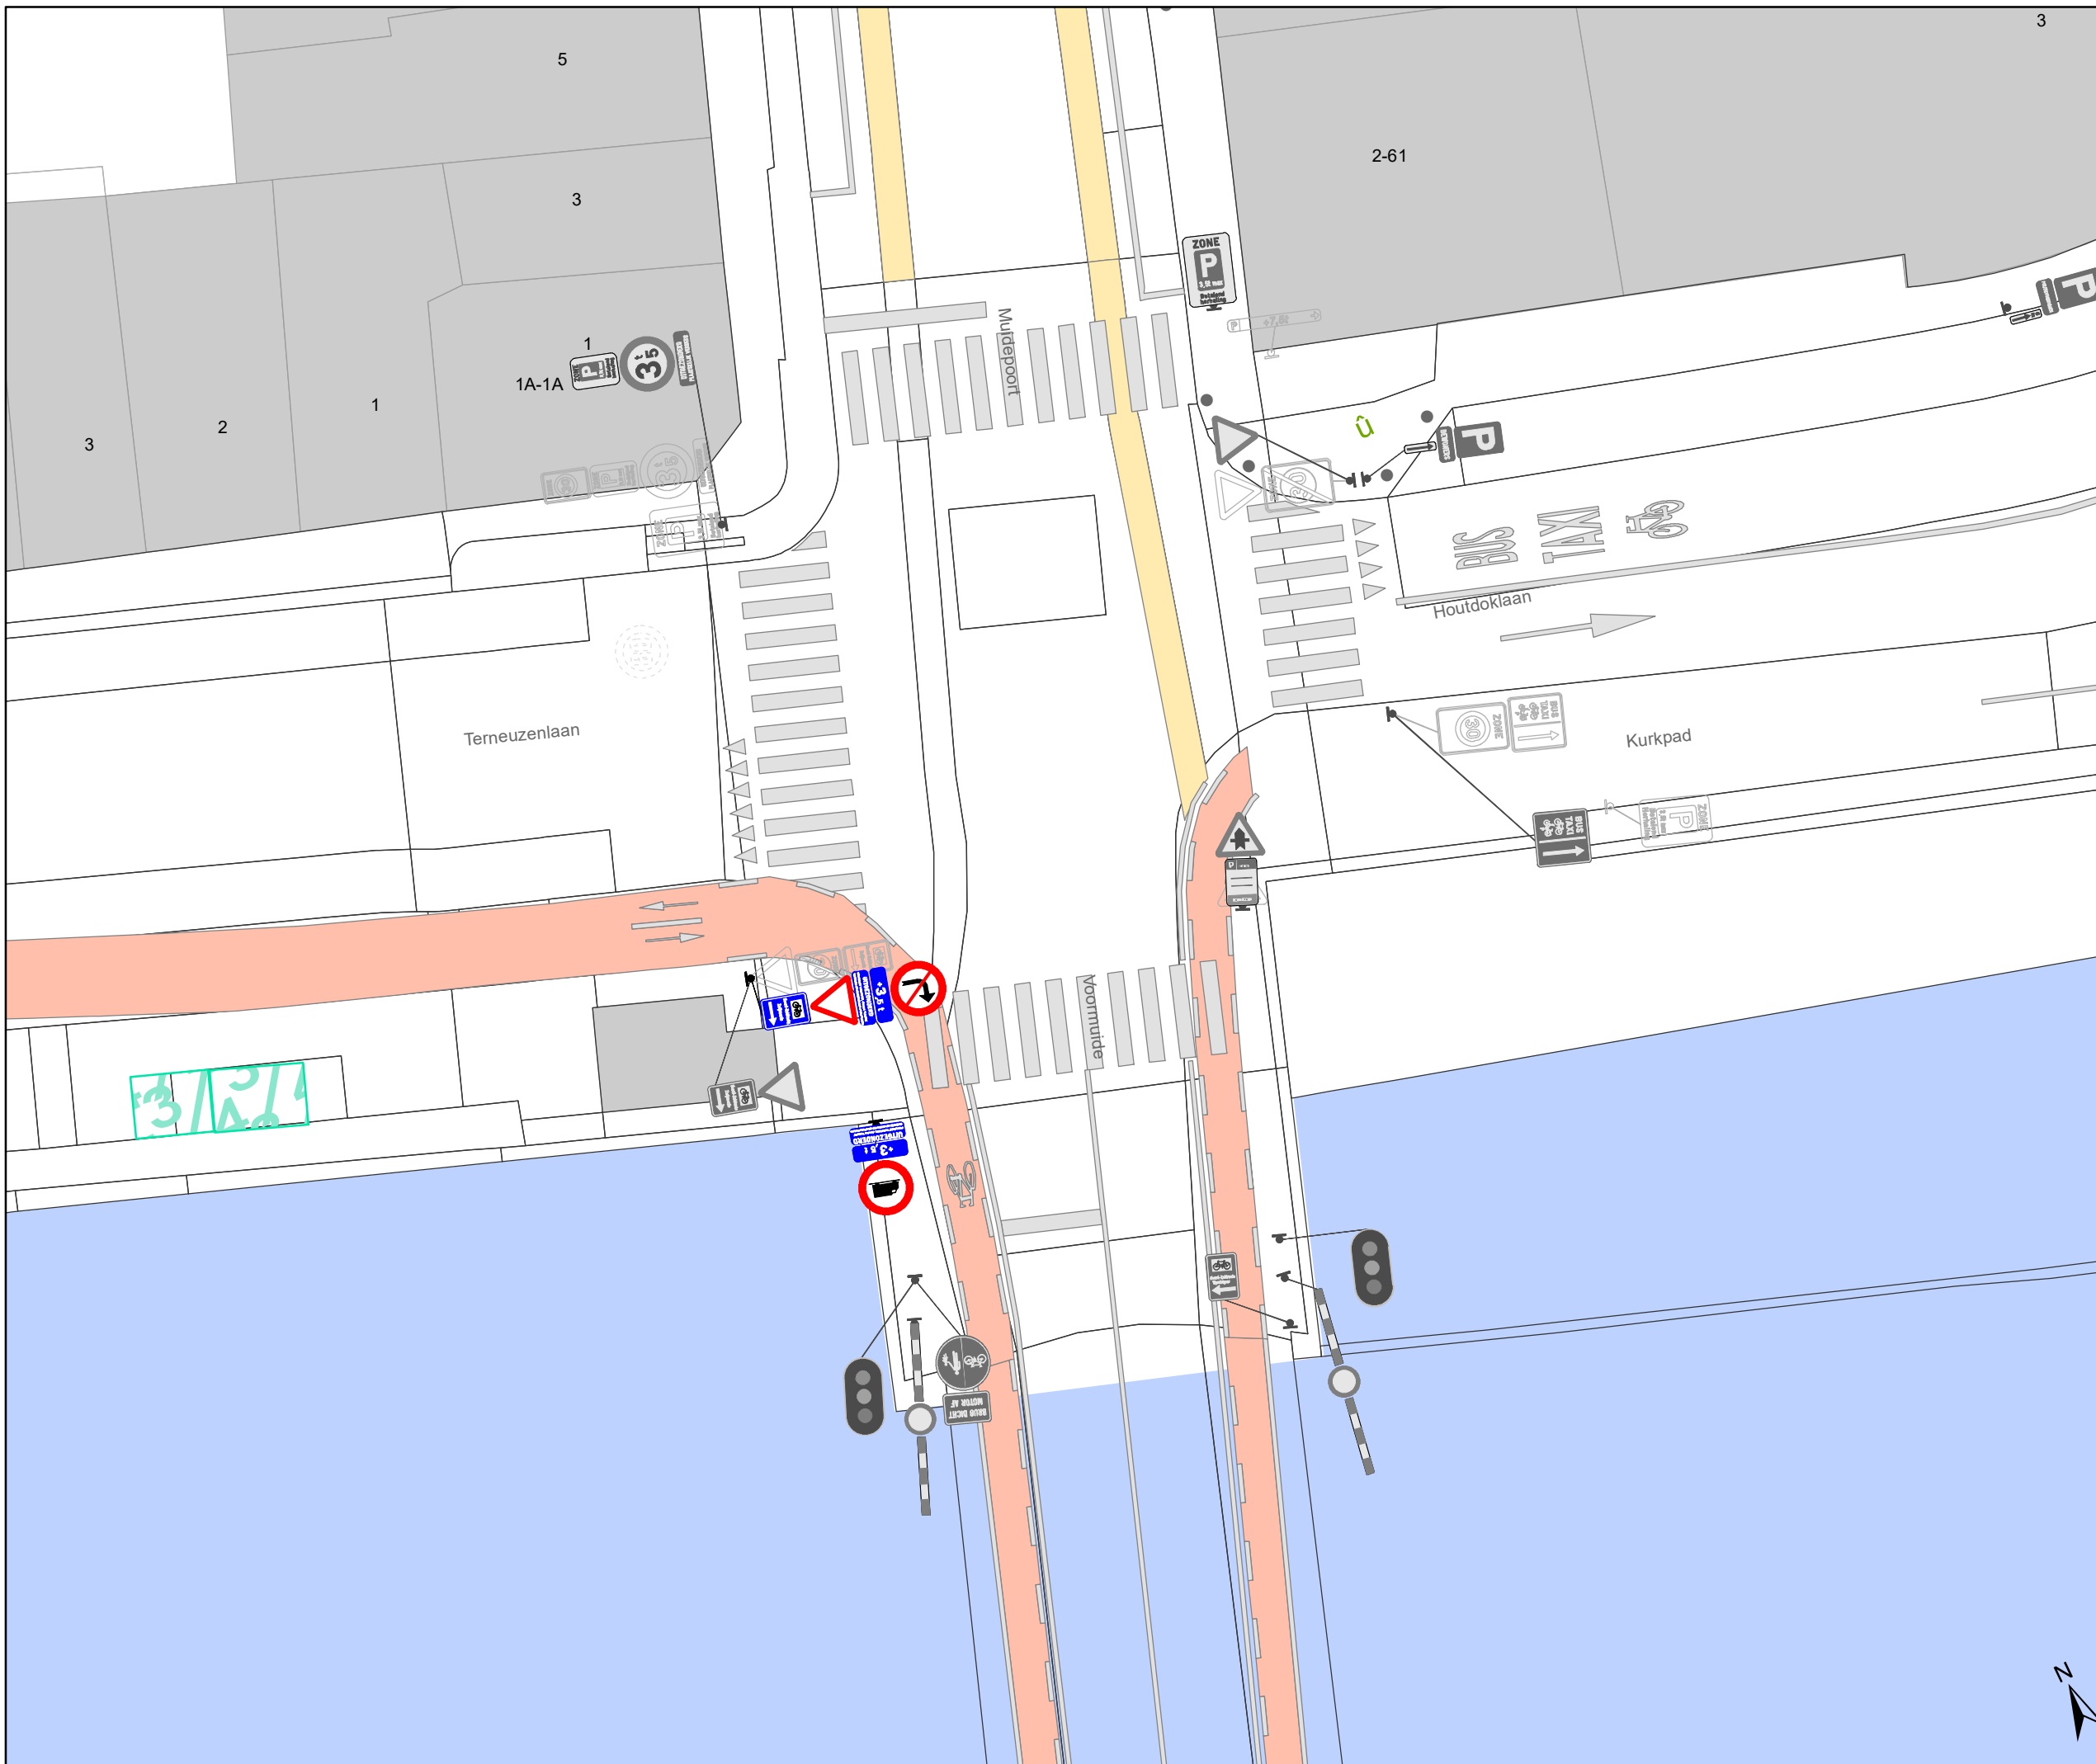
DATUM	SCHAAL	PLAN	P FORMAAT
12/07/2021	1/200	3/6	A3



# Legende

-  Bestaande verkeersborden
-  Geplande verkeersborden
-  Te verwijderen verkeersborden
  
-  Ander gepland dossier (in voorbereiding bij MOBBED)

op brug: onderbord bij vrachtwagenverbod met opschrift: 'Uitgezonderd prioritaire diensten, diensten Vlaamse Waterweg en Gemeentelijke afhaalophaling'

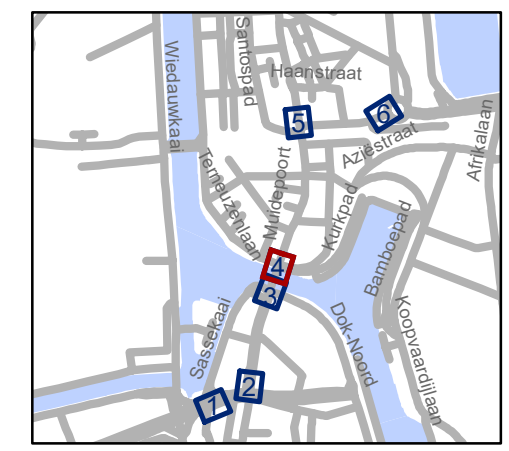

**gent:** Mobiliteitsbedrijf stad Gent  
Verkeerstechnische taken


## Muidepoort Vrachtwagenverbod

Dossiernummer P-223600


DATUM	SCHAAL	PLAN	P FORMAAT
12/07/2021	1/200	4/6	A3



# Legende

-  Bestaande verkeersborden
-  Geplande verkeersborden
-  Te verwijderen verkeersborden
-  Ander gepland dossier (in voorbereiding bij MOBBED)

**op brug: onderbord bij vrachtwagenverbod met opschrift: 'Uitgezonderd prioritaire diensten, diensten Vlaamse Waterweg en Gemeentelijke afhaalophaling'**

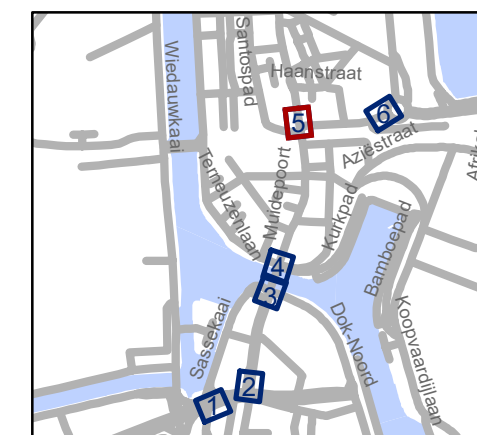


**gent:** Mobiliteitsbedrijf stad Gent  
Verkeerstechnische taken




## Muidepoort Vrachtwagenverbod


Dossiernummer P-223600

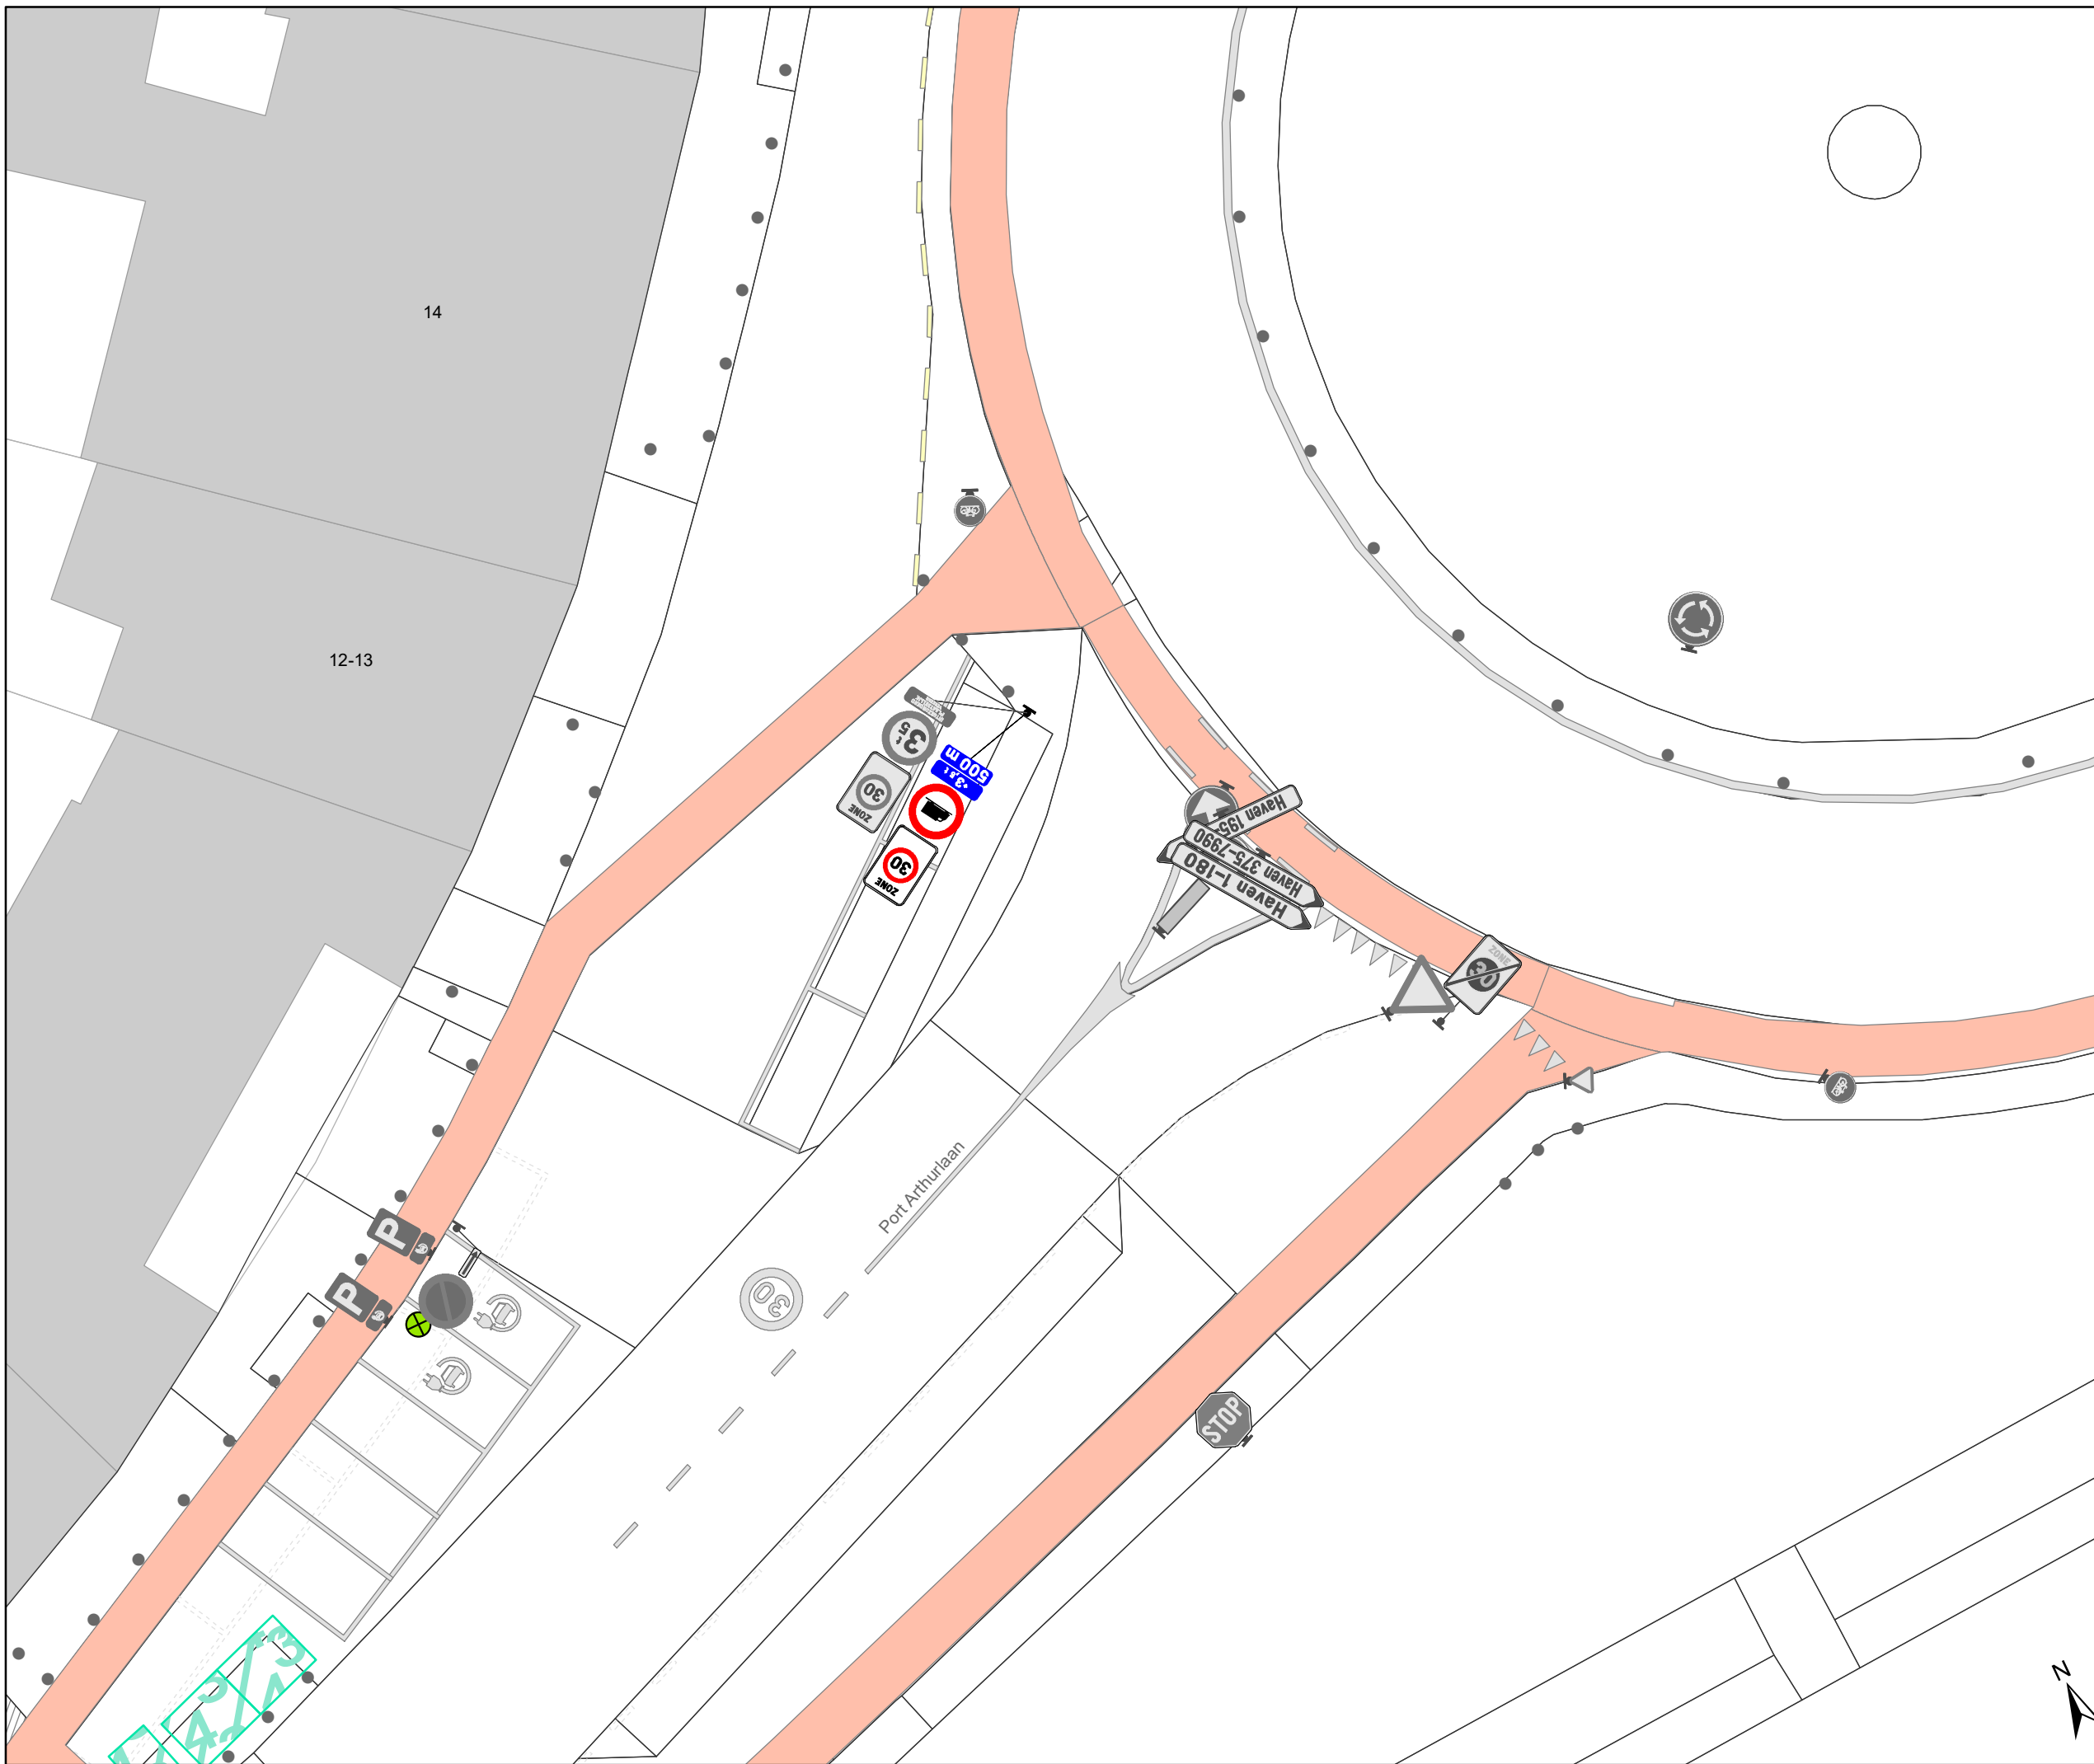DATUM	SCHAAL	PLAN	P FORMAAT
12/07/2021	1/200	5/6	A3




# Legende

-  Bestaande verkeersborden
-  Geplande verkeersborden
-  Te verwijderen verkeersborden

 Ander gepland dossier (in voorbereiding bij MOBBED)

**op brug: onderbord bij vrachtwagenverbod met opschrift: 'Uitgezonderd prioritaire diensten, diensten Vlaamse Waterweg en Gemeentelijke afhaalophaling'**

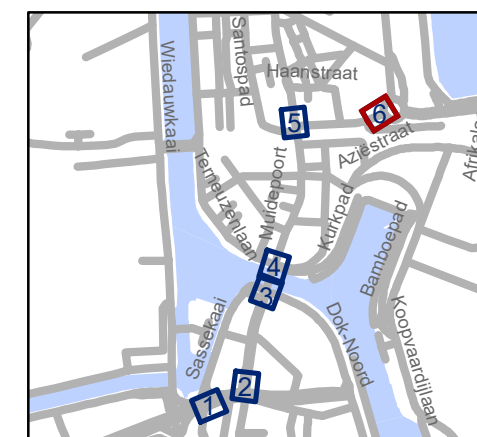

**gent:** Mobiliteitsbedrijf stad Gent  
Verkeerstechnische taken

## Muidepoort Vrachtwagenverbod

Dossiernummer P-223600

DATUM	SCHAAL	PLAN	P FORMAAT
12/07/2021	1/200	6/6	A3



(adjunct-) algemeen directeur

voorzitter

2021\_CBS\_01740 - Nieuw aanvullend reglement van de politie op het wegverkeer - gemeenteweg - Voormuide - nieuwe verkeersmaatregel



QR Connect

Bekijk het document op  
<https://qrconnect.stad.gent>  
met code  
**qEfe-r2q7-Fgrv-uHn5**