

---

**2021\_CBS\_01726 Nieuw aanvullend reglement van de politie op het wegverkeer - gemeenteweg - Doornbilkstraat - verwijderen parkeerplaats voor personen met een handicap - Goedkeuring**

**Beslissing:** Goedgekeurd in besloten vergadering van 19 augustus 2021

**Zijn aanwezig bij de beslissing van dit punt:**

de heer Mathias De Clercq, burgemeester-voorzitter  
de heer Filip Watteeuw, schepenen; mevrouw Elke Decruynaere, schepenen; mevrouw Isabelle Heyndrickx; mevrouw Annelies Storms, schepenen; de heer Rudy Coddens, schepenen  
mevrouw Mieke Hullebroeck, algemeen directeur; de heer Luc Kupers, adjunct-algemeendirecteur

**Bevoegd:** Filip Watteeuw

**Betrokken:** Mathias De Clercq

**Juridisch kader**

**De volgende bepalingen zijn van toepassing inzake de bevoegdheid:**

- De Nieuwe Gemeentewet 24 juni 1988, artikel 119;
- Decreet over het lokaal bestuur van 22 december 2017, artikel 41, § 2, 2°;
- Het Decreet van 16 mei 2008 betreffende de aanvullende reglementen op het wegverkeer en de plaatsing en bekostiging van verkeerstekens, artikel 4, § 1, 2de lid en artikel 5, § 1, 2de lid.
- Het gemeenteraadsbesluit van 14 december 2015, houdende de delegatie van de vaststellingsbevoegdheid inzake gemeentelijke aanvullende reglementen op het wegverkeer.

**De beslissing wordt genomen op grond van:**

- Wet betreffende de politie over het wegverkeer, gecoördineerd bij Koninklijk Besluit van 16 maart 1968;
- Decreet van 16 mei 2008 betreffende de aanvullende reglementen op het wegverkeer en de plaatsing en bekostiging van de verkeerstekens;
- Koninklijk Besluit van 1 december 1975 houdende algemeen reglement op de politie van het wegverkeer en van het gebruik van de openbare weg;
- Ministerieel Besluit van 11 oktober 1976 waarbij de minimumafmetingen en de bijzondere plaatsingsvoorwaarden van de verkeerstekens worden bepaald;
- Uitvoeringsbesluit van 23 januari 2009 betreffende de aanvullende reglementen op het wegverkeer en de plaatsing en bekostiging van de verkeerstekens;
- Omzendbrief MOB/2009/1 van 3 april 2009;
- Het reglement houdende de voorwaarden tot het toekennen van parkeerplaatsen voor personen met een handicap, goedgekeurd in de gemeenteraad van 25 april 2016.

**Motivering**

De nieuwe maatregel die bij dit besluit wordt getroffen is het verwijderen van de parkeerplaats voor personen met een handicap ter hoogte van huisnummer 39 wegens dat de houder van de parkeerkaart voor personen met een handicap geen wagen meer heeft. Bij collegebesluit van 16 april 2020 werden zebra's aan beide uiteinden van de straat ingevoerd, op vraag van een bewoner.

Bij collegebesluit van 13 oktober 2016 werd de inrichting van een parkeerplaats voor personen met een handicap ter hoogte van huisnummer 39 goedgekeurd, vermits de aanvrager voldoet aan de gestelde voorwaarden volgens het Reglement houdende de voorwaarden tot het toekennen van parkeerplaatsen voor personen met een handicap goedgekeurd in de gemeenteraad van 25 april 2016.

Bij Collegebesluit van 2 juni 2016 werd omwille van de heraanleg van de straat een nieuw signalisatieplan ter goedkeuring voorgelegd.

De nieuwe rijbaan is 4 meter breed en er wordt eenrichtingsverkeer van Antwerpsesteenweg naar Zenobe Grammestraat ingevoerd.

Men kan aan beide zijden van de rijbaan parkeren.

Om de leefbaarheid in deze straat te optimaliseren wordt een snelheidsbeperking tot 30km/u ingevoerd.

### **Bijgevoegde bijlage(n):**

- Aanvullend reglement Doornbilkstraat dossier P-198787 (deel van de beslissing)
- Signalisatieplan Doornbilkstraat dossier P-198787 (deel van de beslissing)
- Historiek Doornbilkstraat dossier P-198787

### **Beslissing**

#### **Beslist het volgende:**

#### **Artikel 1:**

Heft op het aanvullend reglement van de politie op het wegverkeer betreffende de gemeenteweg Doornbilkstraat, goedgekeurd in zitting van 16 april 2020, van zodra het nieuwe reglement in werking treedt.

#### **Artikel 2:**

Keurt goed het aanvullend reglement van de politie op het wegverkeer betreffende de gemeenteweg Doornbilkstraat.

## Aanvullend reglement van de politie op het wegverkeer - gemeenteweg – Doornbilkstraat

Goedgekeurd in het College van Burgemeester en Schepenen van

Bekendgemaakt op

Geldig vanaf

Referentienummer

### Reglement

**Artikel 1. Op de Doornbilkstraat van Zenobe Grammestraat tot de Antwerpsesteenweg in de richting van de Antwerpsesteenweg geldt:**  
verboden rijrichting voor iedere bestuurder;  
de maatregel geldt niet voor fietsers en bestuurders van tweewielige bromfietsen klasse A.

**In de tegenovergestelde richting**

toegelaten rijrichting op de openbare weg met eenrichtingsverkeer;  
fietsers en tweewielige bromfietsen klasse A mogen in beide richtingen rijden.

**Dit wordt gesignaleerd door:**

- verkeersborden C1
- de verkeersborden worden aangevuld met onderborden M3
- verkeersborden F19
- de verkeersborden worden aangevuld met onderborden M5

**Artikel 2. Op de Doornbilkstraat van de Antwerpsesteenweg tot de Zenobe Grammestraat in de richting van de Zenobe Grammestraat geldt:**

het is verboden voor bestuurders sneller te rijden dan 30 km per uur.

**Dit wordt gesignaleerd door:**

- verkeersborden C43

**Artikel 3. Op de Doornbilkstraat ter hoogte van het kruispunt met de Antwerpsesteenweg geldt:  
op de Doornbilkstraat ter hoogte van het kruispunt met de Zenobe Grammestraat  
geldt:**

**voetgangers moeten de oversteekplaats volgen om de rijbaan over te steken.**

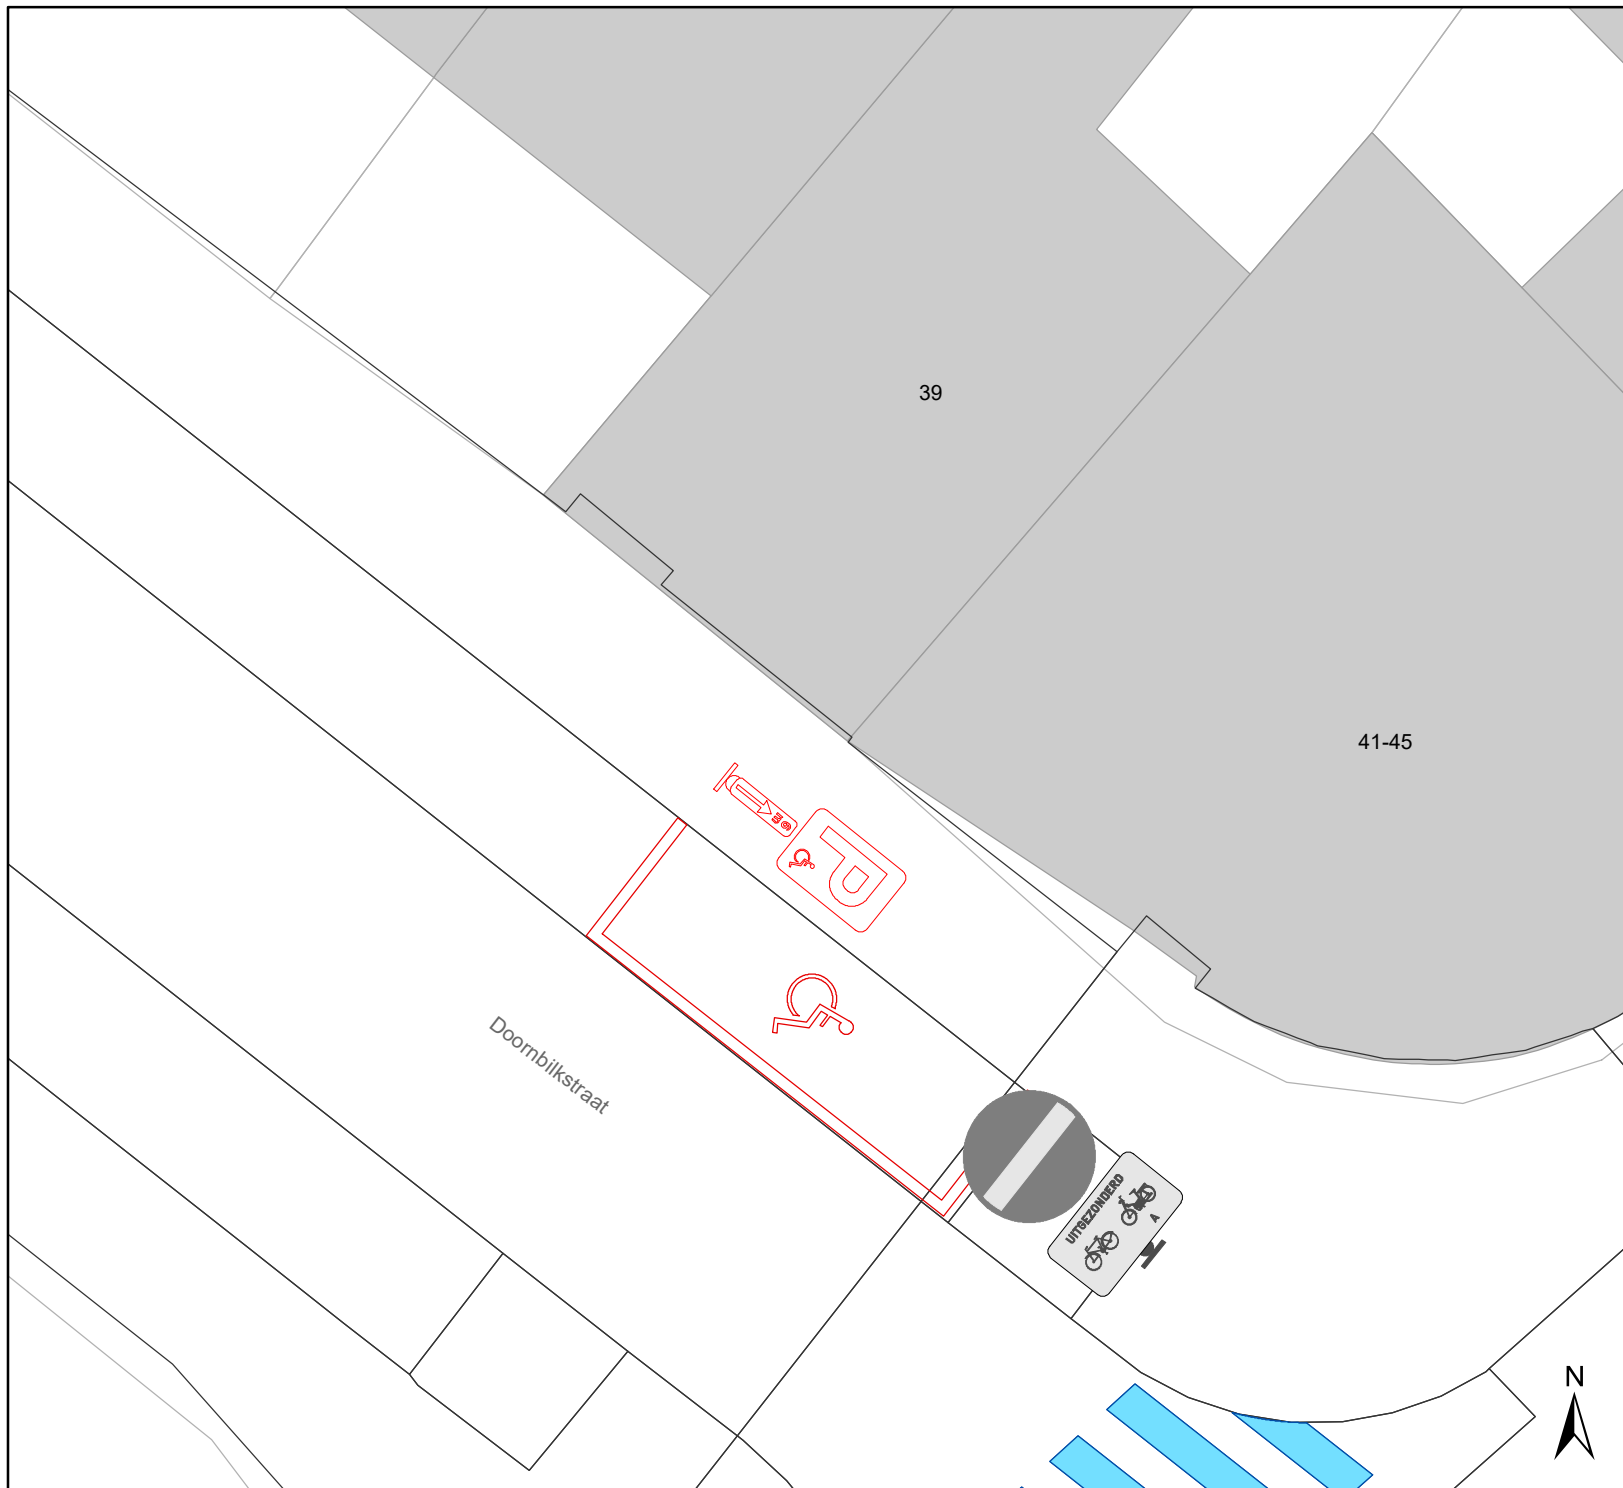
**Dit wordt gesignaleerd door:**

**- wegmarkeringen overeenkomstig art.76.3 van de wegcode**





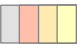

---

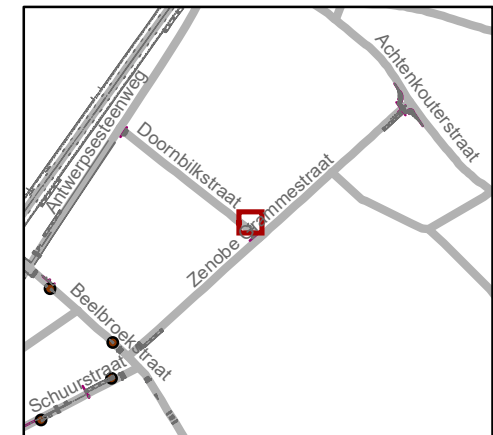
(einde reglement)





# Legende

-  Bestaande verkeersborden
-  Geplande verkeersborden
-   Te verwijderen verkeersborden
-  Bestaande wegmarkeringen
-  Te verwijderen wegmarkeringen



**gent:** Mobiliteitsbedrijf stad Gent  
Verkeerstechnische taken

**Doornbilkstraat 41  
verwijderen PPMV**

Dossiernummer P-198787

DATUM	SCHAAL	PLAN	P FORMAAT
30/03/2021	1/100	1/1	A4

(adjunct-) algemeen directeur

voorzitter

2021\_CBS\_01726 - Nieuw aanvullend reglement van de politie op het wegverkeer - gemeenteweg - Doornbilkstraat - verwijderen parkeerplaats voor personen met een handicap



QR Connect

Bekijk het document op  
<https://qrconnect.stad.gent>  
met code  
**pjHN-zUhc-a364-urcx**