

---

**2021\_CBS\_01731 Nieuw aanvullend reglement van de politie op het wegverkeer - gemeenteweg - Drongensesteenweg - verwijderen parkeerplaats voor personen met een handicap - Goedkeuring**

**Beslissing:** Goedgekeurd in besloten vergadering van 19 augustus 2021

**Zijn aanwezig bij de beslissing van dit punt:**

de heer Mathias De Clercq, burgemeester-voorzitter  
de heer Filip Watteeuw, schepenen; mevrouw Elke Decruynaere, schepenen; mevrouw Isabelle Heyndrickx; mevrouw Annelies Storms, schepenen; de heer Rudy Coddens, schepenen  
mevrouw Mieke Hullebroeck, algemeen directeur; de heer Luc Kupers, adjunct-algemeendirecteur

**Bevoegd:** Filip Watteeuw

**Betrokken:** Mathias De Clercq

**Juridisch kader**

**De volgende bepalingen zijn van toepassing inzake de bevoegdheid:**

- De Nieuwe Gemeentewet 24 juni 1988, artikel 119;
- Decreet over het lokaal bestuur van 22 december 2017, artikel 41, § 2, 2°;
- Het Decreet van 16 mei 2008 betreffende de aanvullende reglementen op het wegverkeer en de plaatsing en bekostiging van verkeerstekens, artikel 4, § 1, 2de lid en artikel 5, § 1, 2de lid.
- Het gemeenteraadsbesluit van 14 december 2015, houdende de delegatie van de vaststellingsbevoegdheid inzake gemeentelijke aanvullende reglementen op het wegverkeer.

**De beslissing wordt genomen op grond van:**

- Wet betreffende de politie over het wegverkeer, gecoördineerd bij Koninklijk Besluit van 16 maart 1968;
- Decreet van 16 mei 2008 betreffende de aanvullende reglementen op het wegverkeer en de plaatsing en bekostiging van de verkeerstekens;
- Koninklijk Besluit van 1 december 1975 houdende algemeen reglement op de politie van het wegverkeer en van het gebruik van de openbare weg;
- Ministerieel Besluit van 11 oktober 1976 waarbij de minimumafmetingen en de bijzondere plaatsingsvoorwaarden van de verkeerstekens worden bepaald;
- Uitvoeringsbesluit van 23 januari 2009 betreffende de aanvullende reglementen op het wegverkeer en de plaatsing en bekostiging van de verkeerstekens;
- Omzendbrief MOB/2009/1 van 3 april 2009;
- Het reglement houdende de voorwaarden tot het toekennen van parkeerplaatsen voor personen met een handicap, goedgekeurd in de gemeenteraad van 25 april 2016.

**Motivering**

De nieuwe maatregel die bij dit besluit wordt getroffen is het verwijderen van de parkeerplaats voor personen met een handicap ter hoogte van huisnummer 69 wegens overlijden van de houder van de parkeerkaart voor personen met een handicap. Bij collegebesluit van 16 april 2020 werden gele onderbroken strepen ter hoogte van huisnummers 73-75A verwijderd, aangezien deze niet reglementair zijn aangebracht. Bij collegebesluit van 20 september 2018 werd de zichtbaarheid op de kruispunten op de as Drongensesteenweg-Weversstraat binnen de R40 verhoogd en werd de voorrang van rechts regeling verduidelijkt.

Bij collegebesluit van 13 juli 2017 werd een parkeerplaats voor personen met een handicap ingericht ter hoogte van huisnummer 11 vermits de aanvrager voldoet aan de gestelde voorwaarden volgens het Reglement houdende de voorwaarden tot het toekennen van parkeerplaatsen voor personen met een handicap goedgekeurd in de gemeenteraad van 25 april 2016.

De Drongensesteenweg maakt deel uit van de zone 30 binnen de R40 Stadsring.

### **Bijgevoegde bijlage(n):**

- Aanvullend reglement Drongensesteenweg dossier P-201273 (deel van de beslissing)
- Signalisatieplan Drongensesteenweg dossier P-201273 (deel van de beslissing)
- Historiek Drongensesteenweg dossier P-201273

### **Beslissing**

**Beslist het volgende:**

#### **Artikel 1:**

Heft op het aanvullend reglement van de politie op het wegverkeer betreffende de gemeenteweg Drongensesteenweg, goedgekeurd in zitting van 16 april 2020, van zodra het nieuwe reglement in werking treedt.

#### **Artikel 2:**

Keurt goed het aanvullend reglement van de politie op het wegverkeer betreffende de gemeenteweg Drongensesteenweg.

## Aanvullend reglement van de politie op het wegverkeer - gemeenteweg – Drongensesteenweg

Goedgekeurd in het College van Burgemeester en Schepenen van

Bekendgemaakt op

Geldig vanaf

Referentienummer

### Reglement

**Artikel 1.** Op de Drongensesteenweg ter hoogte van het kruispunt met de Geitstraat, aan de oostelijke zijde van het kruispunt geldt:

het is verboden rechts af te slaan;

de maatregel geldt niet voor fietsers en bestuurders van tweewielige bromfietsen klasse A.

Dit wordt gesignaleerd door:

- verkeersborden C31b

- de verkeersborden worden aangevuld met onderborden M3

**Artikel 2.** Op de Drongensesteenweg van huisnummer 2 tot huisnummer 134 aan de kant van de pare huisnummers geldt:

het parkeren is verboden;

het einde van de parkeerreglementering wordt aangeduid;

het begin van de parkeerreglementering wordt aangeduid.

Dit wordt gesignaleerd door:

- verkeersborden E1

- de verkeersborden worden aangevuld met x-borden Xb, Xa

**Artikel 3.** Op de Drongensesteenweg ter hoogte van huisnummer 11 geldt:

het parkeren is toegelaten;

het parkeren is voorbehouden voor de voertuigen die gebruikt worden door personen met een handicap;

de parkeerreglementering geldt over een afstand van 6 m.

Dit wordt gesignaleerd door:

- verkeersborden E9a

- de verkeersborden worden aangevuld met onderborden Type VIId

- de verkeersborden worden aangevuld met x-borden Xc

**Artikel 4.** Op de Drongensesteenweg van huisnummer 136 tot huisnummer 138;  
op de Drongensesteenweg van huisnummer 140 tot huisnummer 146-146A;  
op de Drongensesteenweg van huisnummer 148 tot huisnummer 160 geldt:  
het is iedere bestuurder verboden de doorlopende streep te overschrijden, alsook  
links van de streep te rijden wanneer deze de twee rijrichtingen scheidt.  
Dit wordt gesignaleerd door:  
- wegmarkeringen overeenkomstig art.72.2 van de wegcode

**Artikel 5.** Op de Drongensesteenweg van huisnummer 138 tot huisnummer 140;  
op de Drongensesteenweg van huisnummer 146-146A tot huisnummer 148 geldt:  
het is iedere bestuurder verboden de onderbroken streep te overschrijden, behalve  
om in te halen, om links af te slaan, om te keren of om van rijstrook te veranderen.  
Dit wordt gesignaleerd door:  
- wegmarkeringen overeenkomstig art.72.3 van de wegcode

**Artikel 6.** Op de Drongensesteenweg van huisnummers 146-146A tot huisnummer 162 aan de  
kant van de pare huisnummers geldt:  
fietsers en bestuurders van tweewielige bromfietsen klasse A moeten het fietspad  
volgen voor zover het rechts in hun rijrichting ligt.  
Dit wordt gesignaleerd door:  
- wegmarkeringen overeenkomstig art.74 van de wegcode

**Artikel 7.** Op de Drongensesteenweg ter hoogte van huisnummer 27;  
op de Drongensesteenweg ter hoogte van huisnummer 29;  
op de Drongensesteenweg ter hoogte van huisnummer 31;  
op de Drongensesteenweg ter hoogte van huisnummer 37;  
op de Drongensesteenweg van huisnummer 39 tot huisnummer 39A aan de kant van  
de onpare huisnummers;  
op de Drongensesteenweg ter hoogte van huisnummer 39B-41;  
op de Drongensesteenweg ter hoogte van huisnummers 43-45;  
op de Drongensesteenweg ter hoogte van huisnummer 51;  
op de Drongensesteenweg ter hoogte van huisnummers 53-55A;  
op de Drongensesteenweg van huisnummer 57 tot huisnummer 67 aan de kant van de  
onpare huisnummers geldt:  
het parkeren op de rijbaan is verboden.  
Dit wordt gesignaleerd door:  
- wegmarkeringen overeenkomstig art.75.1.2° van de wegcode

**Artikel 8.** Op de Drongensesteenweg ter hoogte van huisnummer 3;  
op de Drongensesteenweg ter hoogte van huisnummer 42;  
op de Drongensesteenweg ter hoogte van het kruispunt met de Geitstraat en de  
Lieremanstraat;  
op de Drongensesteenweg ter hoogte van het kruispunt met de Kaarderijstraat, aan de

**oostelijke zijde van het kruispunt geldt:**

**voetgangers moeten de oversteekplaats volgen om de rijbaan over te steken.**

**Dit wordt gesignaleerd door:**

**- wegmarkeringen overeenkomstig art.76.3 van de wegcode**

**Artikel 9. Op de Drongensesteenweg ter hoogte van huisnummer 15;**

**op de Drongensesteenweg ter hoogte van huisnummer 17;**

**op de Drongensesteenweg ter hoogte van huisnummer 95 en huisnummer 97 geldt:**

**bestuurders mogen niet rijden, stilstaan of parkeren op de markeringen.**

**Dit wordt gesignaleerd door:**

**- wegmarkeringen overeenkomstig art.77.4 van de wegcode**

**Artikel 10. Op de Drongensesteenweg van huisnummer 155 tot huisnummer 1A van de Kaarderijstraat geldt:**

**voertuigen moeten parkeren binnen de afgebakende plaatsen.**

**Dit wordt gesignaleerd door:**

**- wegmarkeringen overeenkomstig art.77.5 van de wegcode**

**Artikel 11. Op de Drongensesteenweg ter hoogte van huisnummer 9 geldt:**


**de bestuurders moeten het verkeersplateau dubbel voorzichtig en met matige snelheid naderen, zodat zij erover rijden met een snelheid die niet meer bedraagt dan 30 km per uur.**

**Dit wordt gesignaleerd door:**

**- een plateau**


---

(einde reglement)

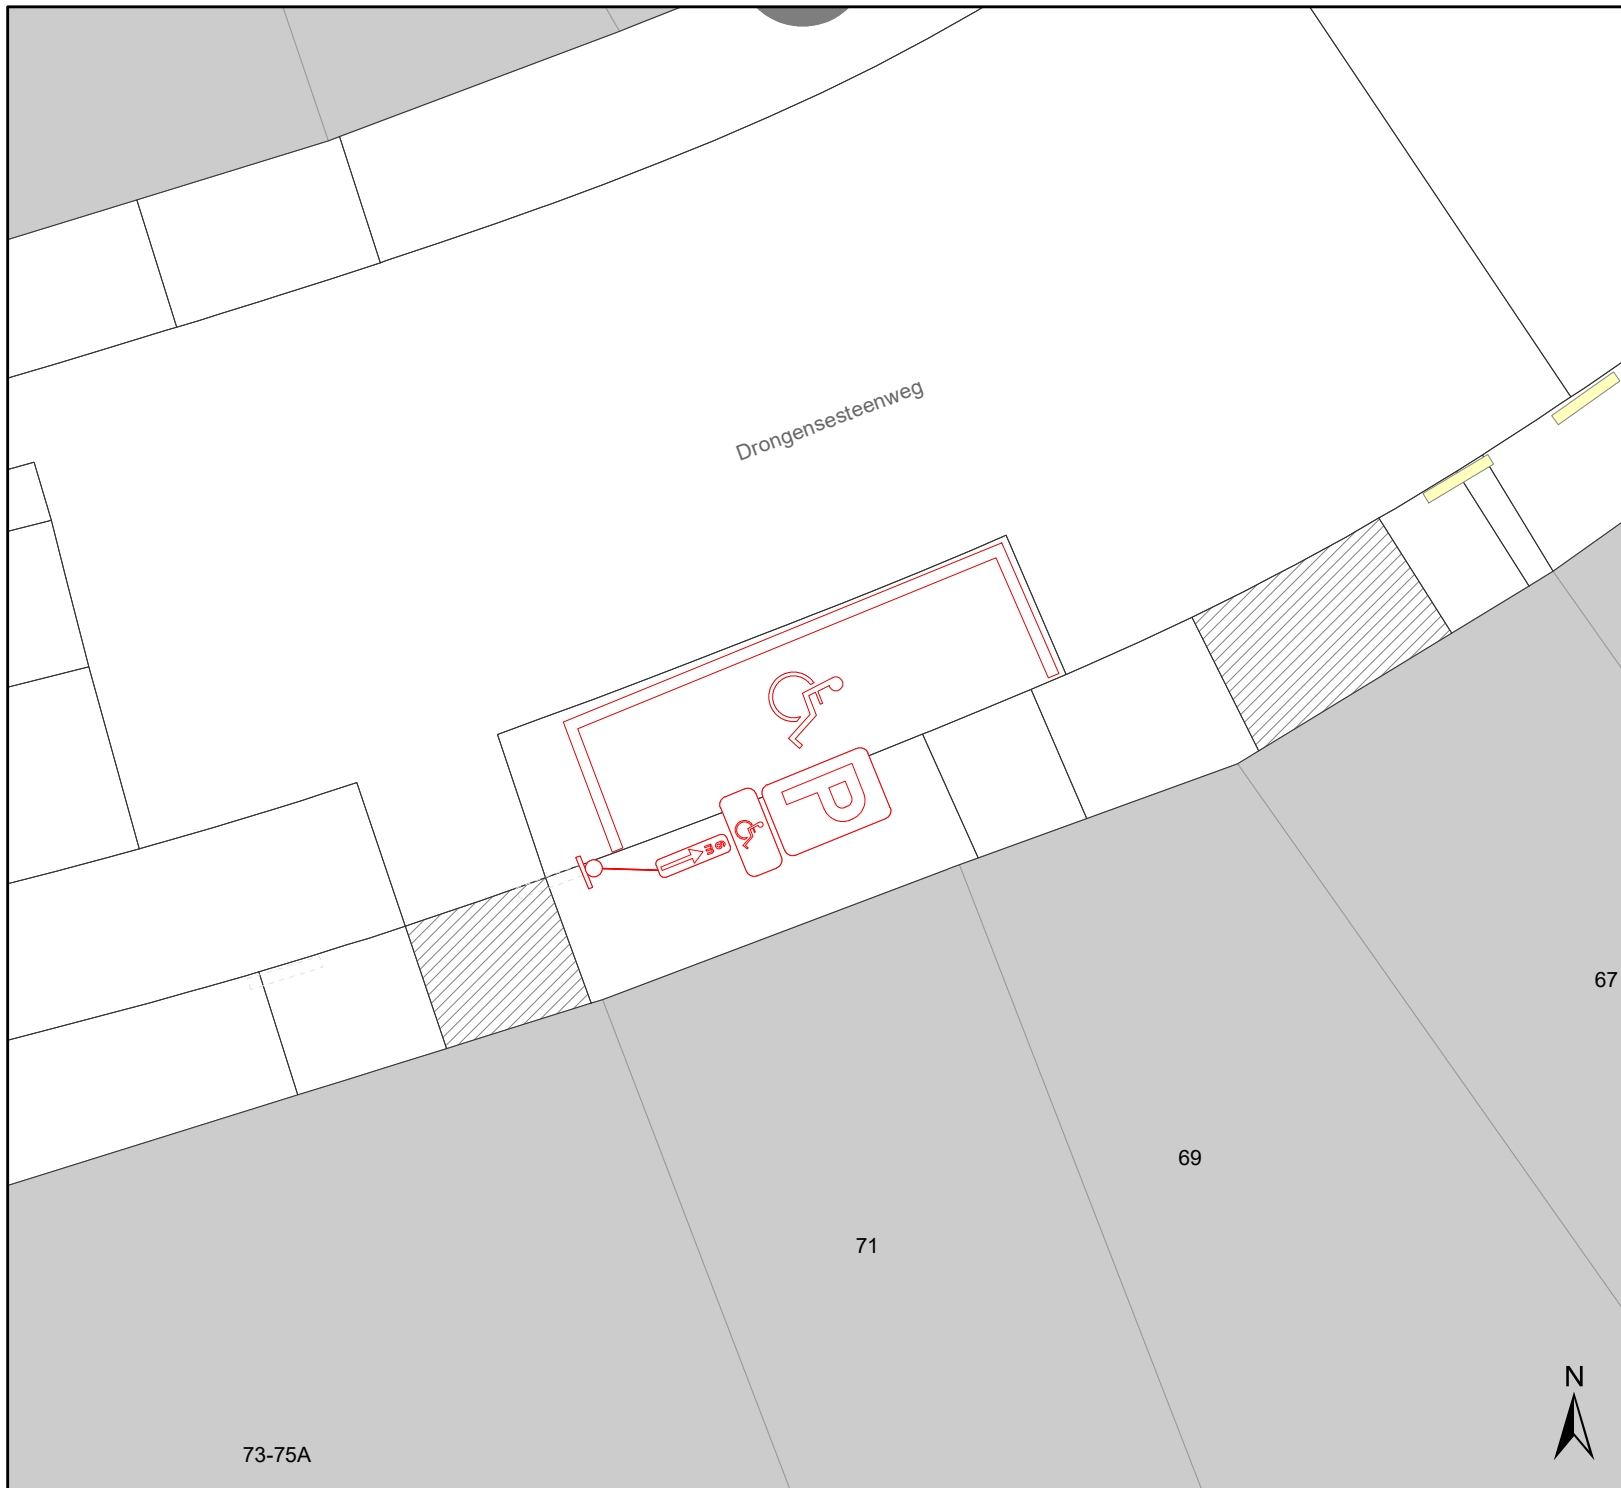

# Legende

-  Bestaande verkeersborden
-  Geplande verkeersborden
-  Te verwijderen verkeersborden
-  Bestaande wegmarkeringen
-  Geplande wegmarkeringen
-  Te verwijderen wegmarkeringen

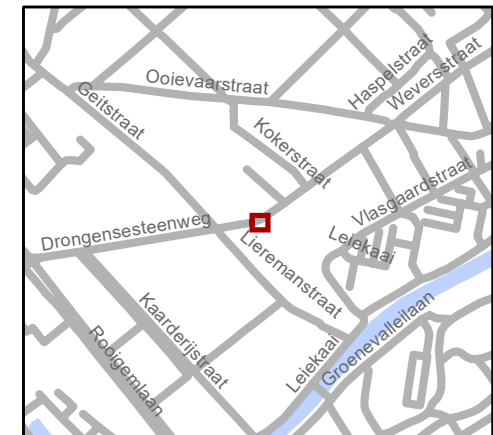

**gent:** Mobiliteitsbedrijf stad Gent  
Verkeerstechnische taken

## Drongensesteenweg 71 verwijderen PPMV

Dossiernummer MB-20-19879

DATUM	SCHAAL	PLAN	P. FORMAAT
14/01/2021	1/100	1/1	A4

73-75A

(adjunct-) algemeen directeur

voorzitter

2021\_CBS\_01731 - Nieuw aanvullend reglement van de politie op het wegverkeer - gemeenteweg - Drongensesteenweg - verwijderen parkeerplaats voor personen met een handicap



QR Connect

Bekijk het document op  
<https://qrconnect.stad.gent>  
met code  
**uedU-cmTt-eB5f-CYgc**