


Legende

- Bestaande verkeersborden
- Geplande verkeersborden
- Te verwijderen verkeersborden




gent: Mobiliteitsbedrijf stad Gent
Verkeerstechnische taken

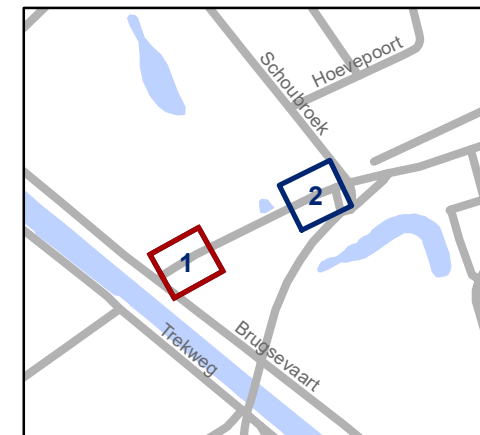


Groenestaakstraat lokaal 30km/u


Dossiernummer P-232758

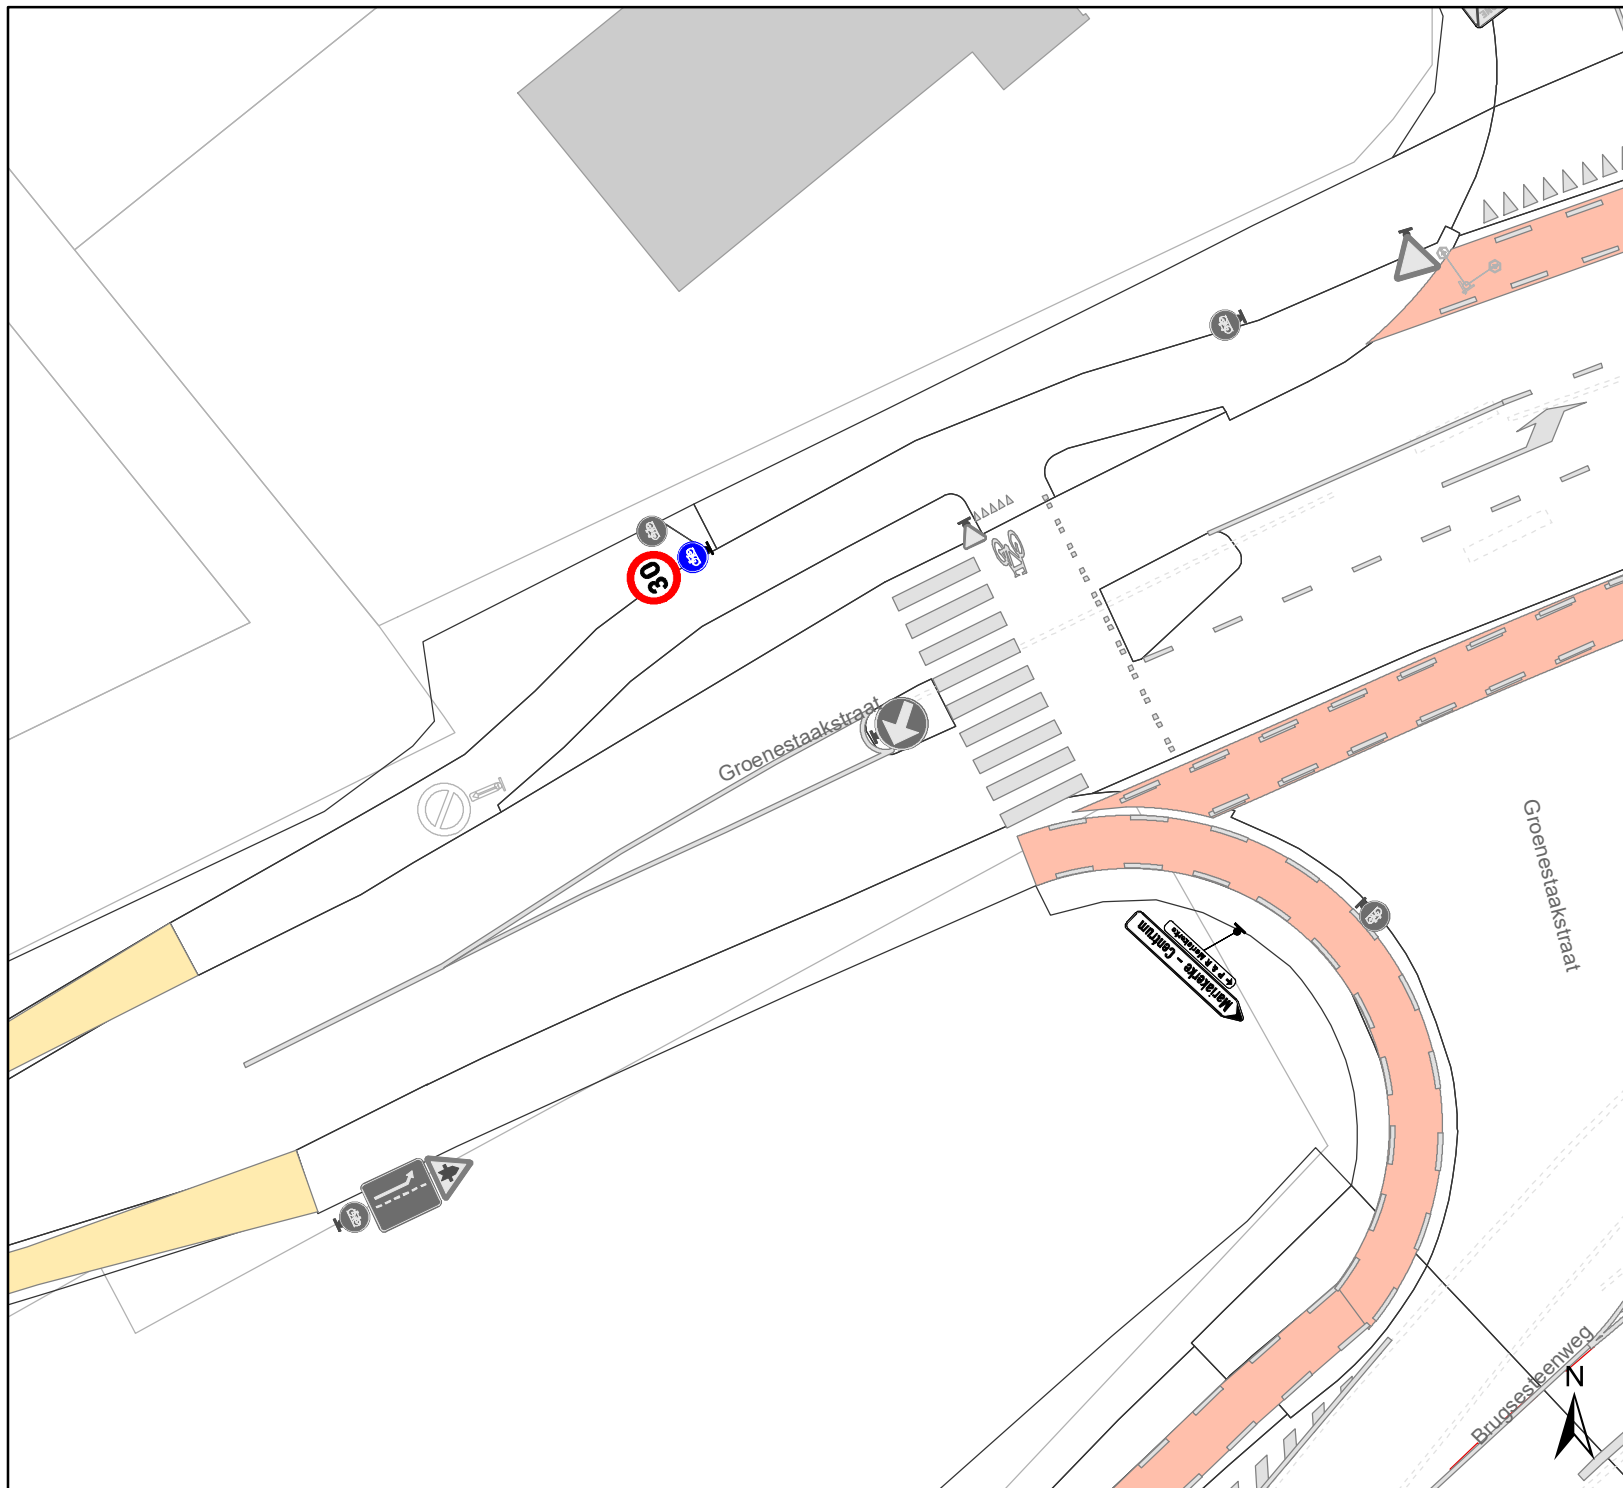DATUM	SCHAAL	PLAN	P. FORMAAT
16/08/2021	1/250	1/2	A4



Legende

-  Bestaande verkeersborden
-  Geplande verkeersborden
-  Te verwijderen verkeersborden

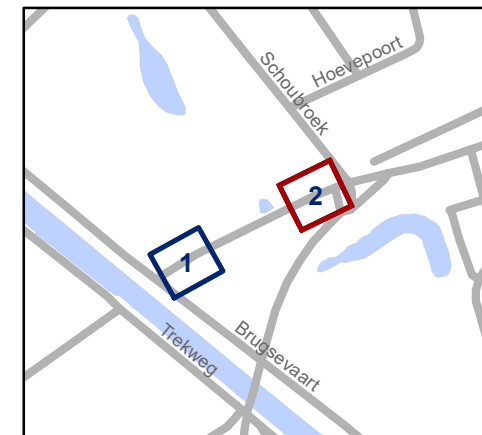

gent: Mobiliteitsbedrijf stad Gent
Verkeerstechnische taken

Groenestaakstraat lokaal 30km/u

Dossiernummer P-232758

DATUM	SCHAAL	PLAN	P. FORMAAT
16/08/2021	1/250	2/2	A4