




1

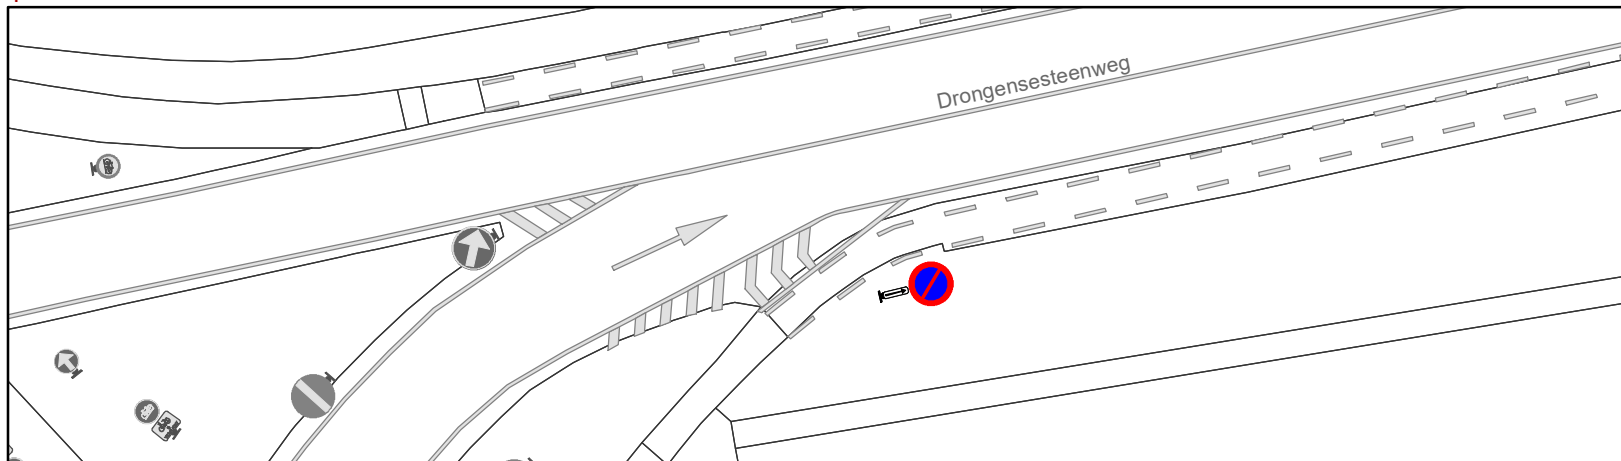

2




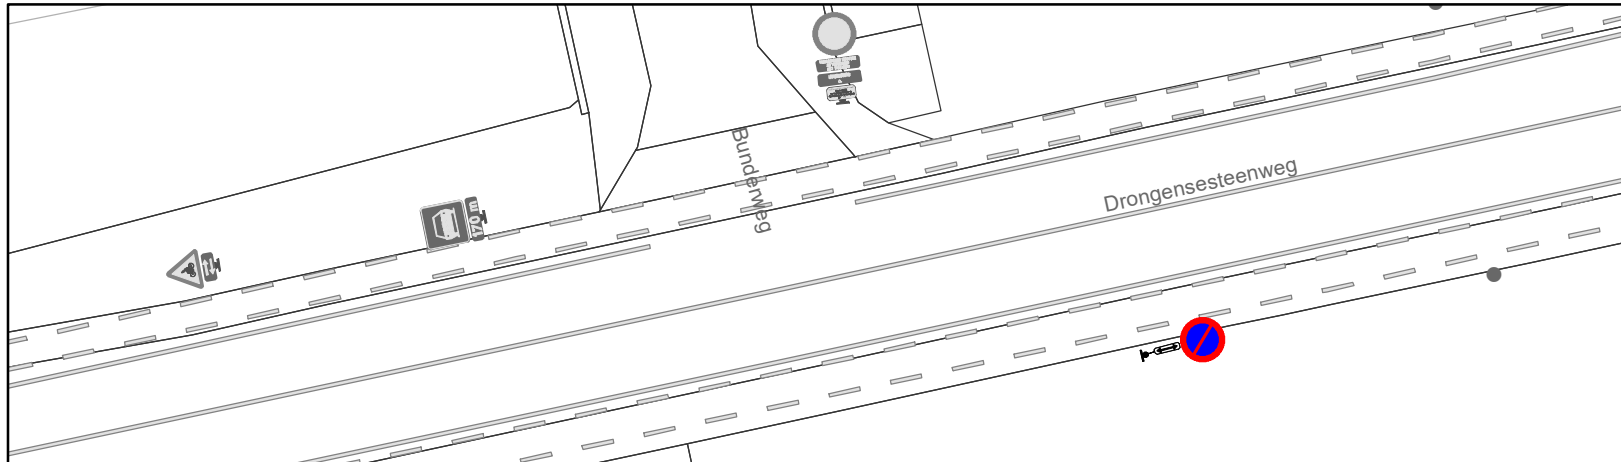


3

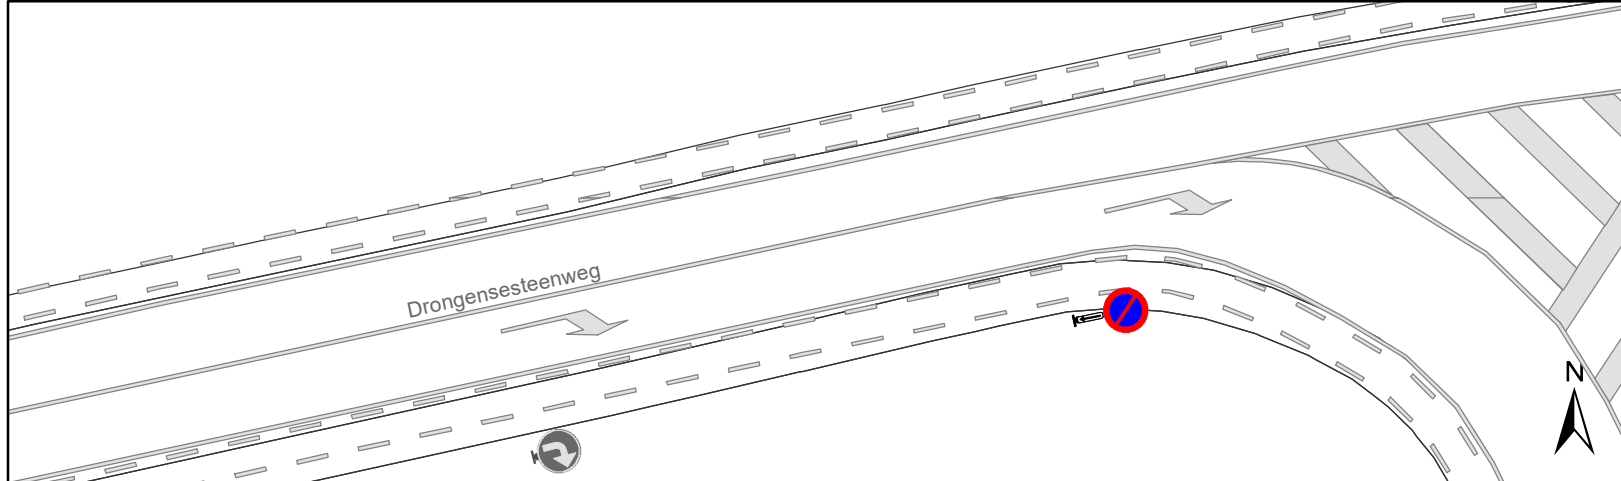

Legende

-  Bestaande verkeersborden
-  Geplande verkeersborden
-  Te verwijderen verkeersborden
-  Bestaande wegmarkeringen
-  Geplande wegmarkeringen
-  Te verwijderen wegmarkeringen

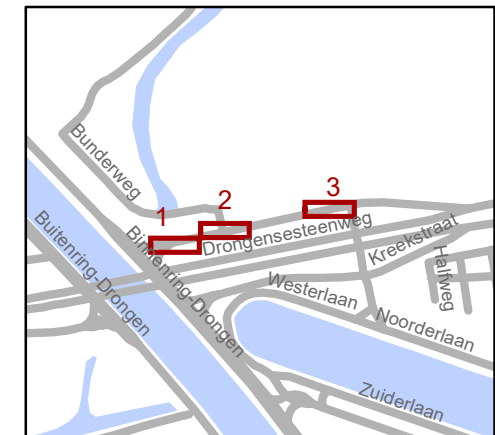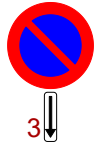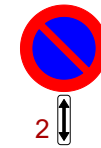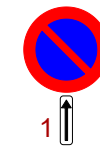

gent: Mobiliteitsbedrijf stad Gent
Verkeerstechnische taken

Drongensesteenweg parkeerverbod

Dossiernummer P-229368

DATUM	SCHAAL	PLAN	P FORMAAT
18/08/2021	1/300	1/1	A4