


Legende

-  Bestaande verkeersborden
-  Geplande verkeersborden
-  Te verwijderen verkeersborden
-  Bestaande wegmarkeringen
-  Geplande wegmarkeringen
-  Te verwijderen wegmarkeringen
-  Gepland paaltje:
Type 01 houten paaltje uit IPOD III
-  Ontwerp heraanleg

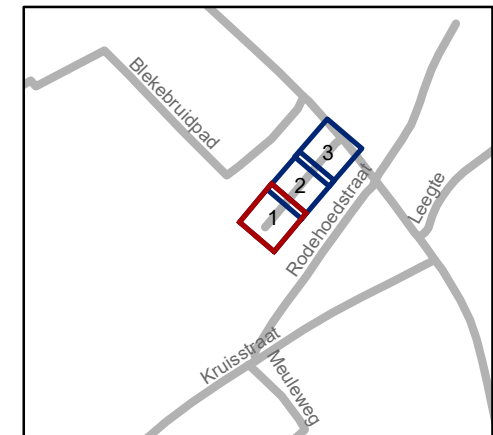


gent: Mobiliteitsbedrijf stad Gent
Verkeerstechnische taken

Mariakerksteenweg 223
IKZ mariakerksestw_begrfp1

Dossiernummer P-224760


DATUM	SCHAAL	PLAN	P FORMAAT
7/07/2021	1/250	1/3	A4



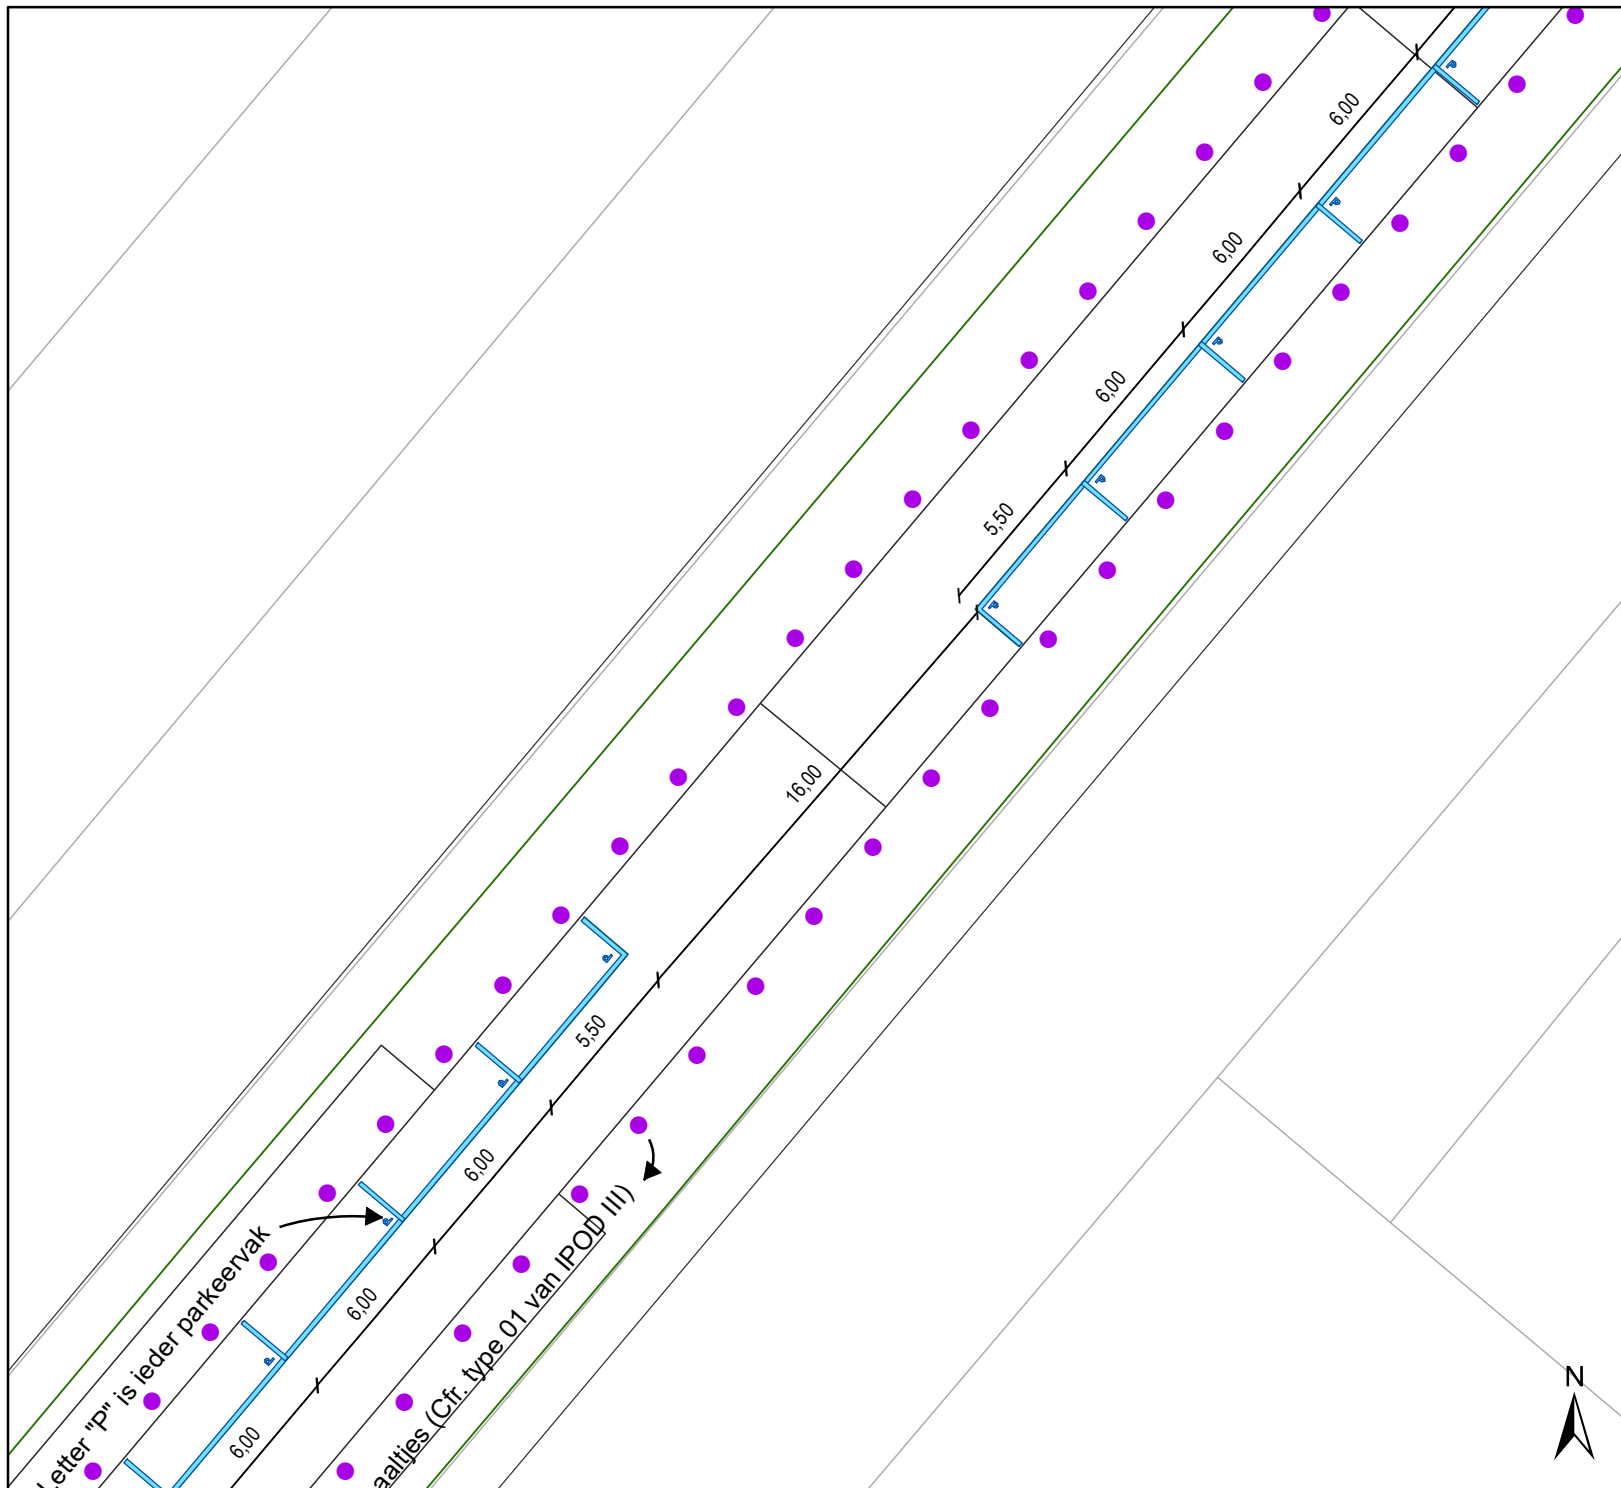

Legende

-  Bestaande verkeersborden
-  Geplande verkeersborden
-  Te verwijderen verkeersborden
-  Bestaande wegmarkeringen
-  Geplande wegmarkeringen
-  Te verwijderen wegmarkeringen
-  Gepland paaltje:
Type 01 houten paaltje uit IPOD III
-  Ontwerp heraanleg

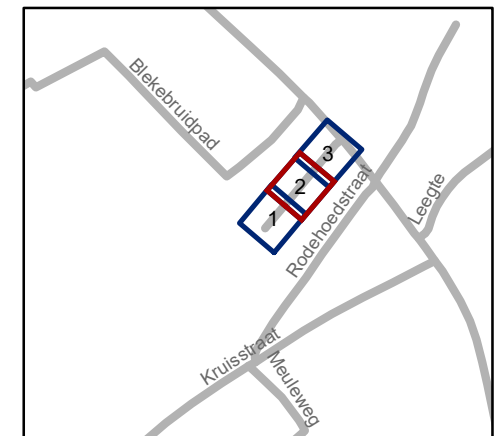

gent: Mobiliteitsbedrijf stad Gent
Verkeerstechnische taken

Mariakerkesteenweg 223
IKZ mariakerksestw_begrfp1


Dossiernummer P-224760

DATUM	SCHAAL	PLAN	P FORMAAT
7/07/2021	1/250	2/3	A4



Legende

-  Bestaande verkeersborden
-  Geplande verkeersborden
-  Te verwijderen verkeersborden
-  Bestaande wegmarkeringen
-  Geplande wegmarkeringen
-  Te verwijderen wegmarkeringen
-  Gepland paaltje:
Type 01 houten paaltje uit IPOD III
-  Ontwerp heraanleg

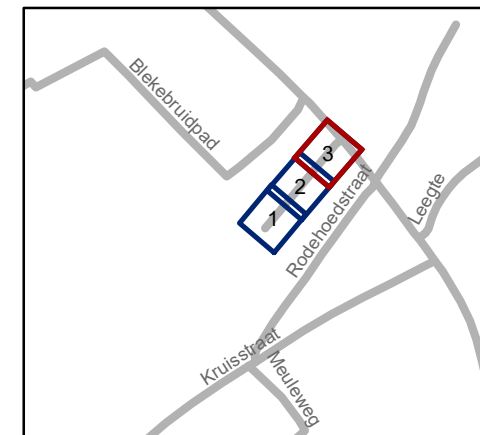

gent: Mobiliteitsbedrijf stad Gent
Verkeerstechnische taken

Mariakerksteenweg 223
IKZ mariakerksestw_begrfp1

Dossiernummer P-224760

DATUM	SCHAAL	PLAN	P FORMAAT
7/07/2021	1/250	3/3	A4