

---

**2021\_CBS\_01985 Nieuw aanvullend reglement van de politie op het wegverkeer - gemeenteweg - Doornsteeg - nieuwe anti-parkeermaatregel - Goedkeuring**

**Beslissing:** Goedgekeurd in besloten vergadering van 26 augustus 2021

**Zijn aanwezig bij de beslissing van dit punt:**

de heer Mathias De Clercq, burgemeester-voorzitter  
de heer Filip Watteeuw, schepen; mevrouw Elke Decruynaere, schepen; de heer Sami Souguir, schepen; mevrouw Tine Heyse, schepen; mevrouw Isabelle Heyndrickx; mevrouw Annelies Storms, schepen; de heer Bram Van Braeckvelt, schepen; de heer Rudy Coddens, schepen  
mevrouw Mieke Hullebroeck, algemeen directeur; de heer Luc Kupers, adjunct-algemeendirecteur

**Bevoegd:** Filip Watteeuw

**Betrokken:** Mathias De Clercq

**Juridisch kader**

**De volgende bepalingen zijn van toepassing inzake de bevoegdheid:**

- De Nieuwe Gemeentewet 24 juni 1988, artikel 119;
- Decreet over het lokaal bestuur van 22 december 2017, artikel 41, § 2, 2°;
- Het Decreet van 16 mei 2008 betreffende de aanvullende reglementen op het wegverkeer en de plaatsing en bekostiging van verkeerstekens, artikel 4, § 1, 2de lid en artikel 5, § 1, 2de lid.
- Het gemeenteraadsbesluit van 14 december 2015, houdende de delegatie van de vaststellingsbevoegdheid inzake gemeentelijke aanvullende reglementen op het wegverkeer.

**De beslissing wordt genomen op grond van:**

- Wet betreffende de politie over het wegverkeer, gecoördineerd bij Koninklijk Besluit van 16 maart 1968;
- Decreet van 16 mei 2008 betreffende de aanvullende reglementen op het wegverkeer en de plaatsing en bekostiging van de verkeerstekens;
- Koninklijk Besluit van 1 december 1975 houdende algemeen reglement op de politie van het wegverkeer en van het gebruik van de openbare weg;
- Ministerieel Besluit van 11 oktober 1976 waarbij de minimumafmetingen en de bijzondere plaatsingsvoorwaarden van de verkeerstekens worden bepaald;
- Uitvoeringsbesluit van 23 januari 2009 betreffende de aanvullende reglementen op het wegverkeer en de plaatsing en bekostiging van de verkeerstekens;
- Omzendbrief MOB/2009/1 van 3 april 2009;
- Het reglement houdende de voorwaarden tot het toekennen van parkeerplaatsen voor personen met een handicap, goedgekeurd in de gemeenteraad van 25 april 2016.

**Motivering**

De nieuwe maatregel die bij dit besluit wordt getroffen, is het invoeren van een bijkomend parkeerverbod door middel van gele onderbroken strepen ter hoogte van huisnummers 2-6 en ter hoogte van huisnummer 1 van de Gebroeders Van Eyckstraat aan de westelijke zijde van de weg. Deze maatregel wordt voorzien op vraag van Ivago, omdat de voertuigen van Ivago gehinderd worden door geparkeerde voertuigen. De maatregel is noodzakelijk om de doorstroming van grotere voertuigen, zoals deze van Ivago, maar ook van hulpdiensten, te garanderen.

Bij collegebesluit van 31 oktober 2019 werd een anti-parkeermaatregel ingevoerd, met name een gele onderbroken streep ter hoogte van huisnummer 2-6, om de doorgang van de voertuigen van de brandweer en de gemeentelijke afvalophaling te garanderen.

Bij besluit van 13 september 2018 werd de bestaande toestand geregulariseerd en werden er geen nieuwe verkeersmaatregelen ingevoerd.

### **Bijgevoegde bijlage(n):**

- Aanvullend reglement Doornsteeg dossier P-218878 (deel van de beslissing)
- Signalisatieplan Doornsteeg dossier P-218878 (deel van de beslissing)
- Historiek Doornsteeg dossier P-218878

### **Beslissing**

#### **Beslist het volgende:**

#### **Artikel 1:**

Heft op het aanvullend reglement van de politie op het wegverkeer betreffende de gemeenteweg Doornsteeg, goedgekeurd in zitting van 31 oktober 2019, van zodra het nieuwe reglement in werking treedt.

#### **Artikel 2:**

Keurt goed het aanvullend reglement van de politie op het wegverkeer betreffende de gemeenteweg Doornsteeg.

## Aanvullend reglement van de politie op het wegverkeer - gemeenteweg – Doornsteeg

Goedgekeurd in het College van Burgemeester en Schepenen van

Bekendgemaakt op

Geldig vanaf

Referentienummer

### Reglement

- Artikel 1.** Op de Doornsteeg van huisnummers 36-50 tot het kruispunt met de Gebroeders Van Eyckstraat in de richting van het kruispunt met de Gebroeders Van Eyckstraat geldt:  
verboden rijrichting voor iedere bestuurder;  
de maatregel geldt niet voor fietsers.  
In de tegenovergestelde richting geldt:  
toegelaten rijrichting op de openbare weg met eenrichtingsverkeer;  
fietsers mogen in beide richtingen rijden.  
Dit wordt gesignaleerd door:  
**- verkeersborden C1**  
**- de verkeersborden worden aangevuld met onderborden M2**  
**- verkeersborden F19**  
**- de verkeersborden worden aangevuld met onderborden M4**
- Artikel 2.** Op de Doornsteeg van huisnummers 2-6 tot huisnummers 36-50 aan de noordelijke zijde van de weg;  
op de Doornsteeg ter hoogte van huisnummer 30;  
op de Doornsteeg ter hoogte van huisnummer 2-6;  
op de Doornsteeg ter hoogte van huisnummer 1 (van de Gebroeders Van Eyckstraat aan de westelijke zijde van de weg geldt:  
het parkeren op de rijbaan is verboden.  
Dit wordt gesignaleerd door:  
**- wegmarkeringen overeenkomstig art.75.1.2° van de wegcode**
- Artikel 3.** Op de Doornsteeg van huisnummers 2-6 tot huisnummers 24-26;  
op de Doornsteeg van huisnummer 30 tot huisnummers 36-50 geldt:  
voertuigen moeten parkeren binnen de afgebakende plaatsen.  
Dit wordt gesignaleerd door:  
**- wegmarkeringen overeenkomstig art.77.5 van de wegcode**

**Artikel 4. Op de Doornsteeg ter hoogte van huisnummers 36-50 geldt:**

**de bestuurders moeten het verkeersplateau dubbel voorzichtig en met matige snelheid naderen, zodat zij erover rijden met een snelheid die niet meer bedraagt dan 30 km per uur.**


**Dit wordt gesignaleerd door:**

**- een plateau**

---

(einde reglement)



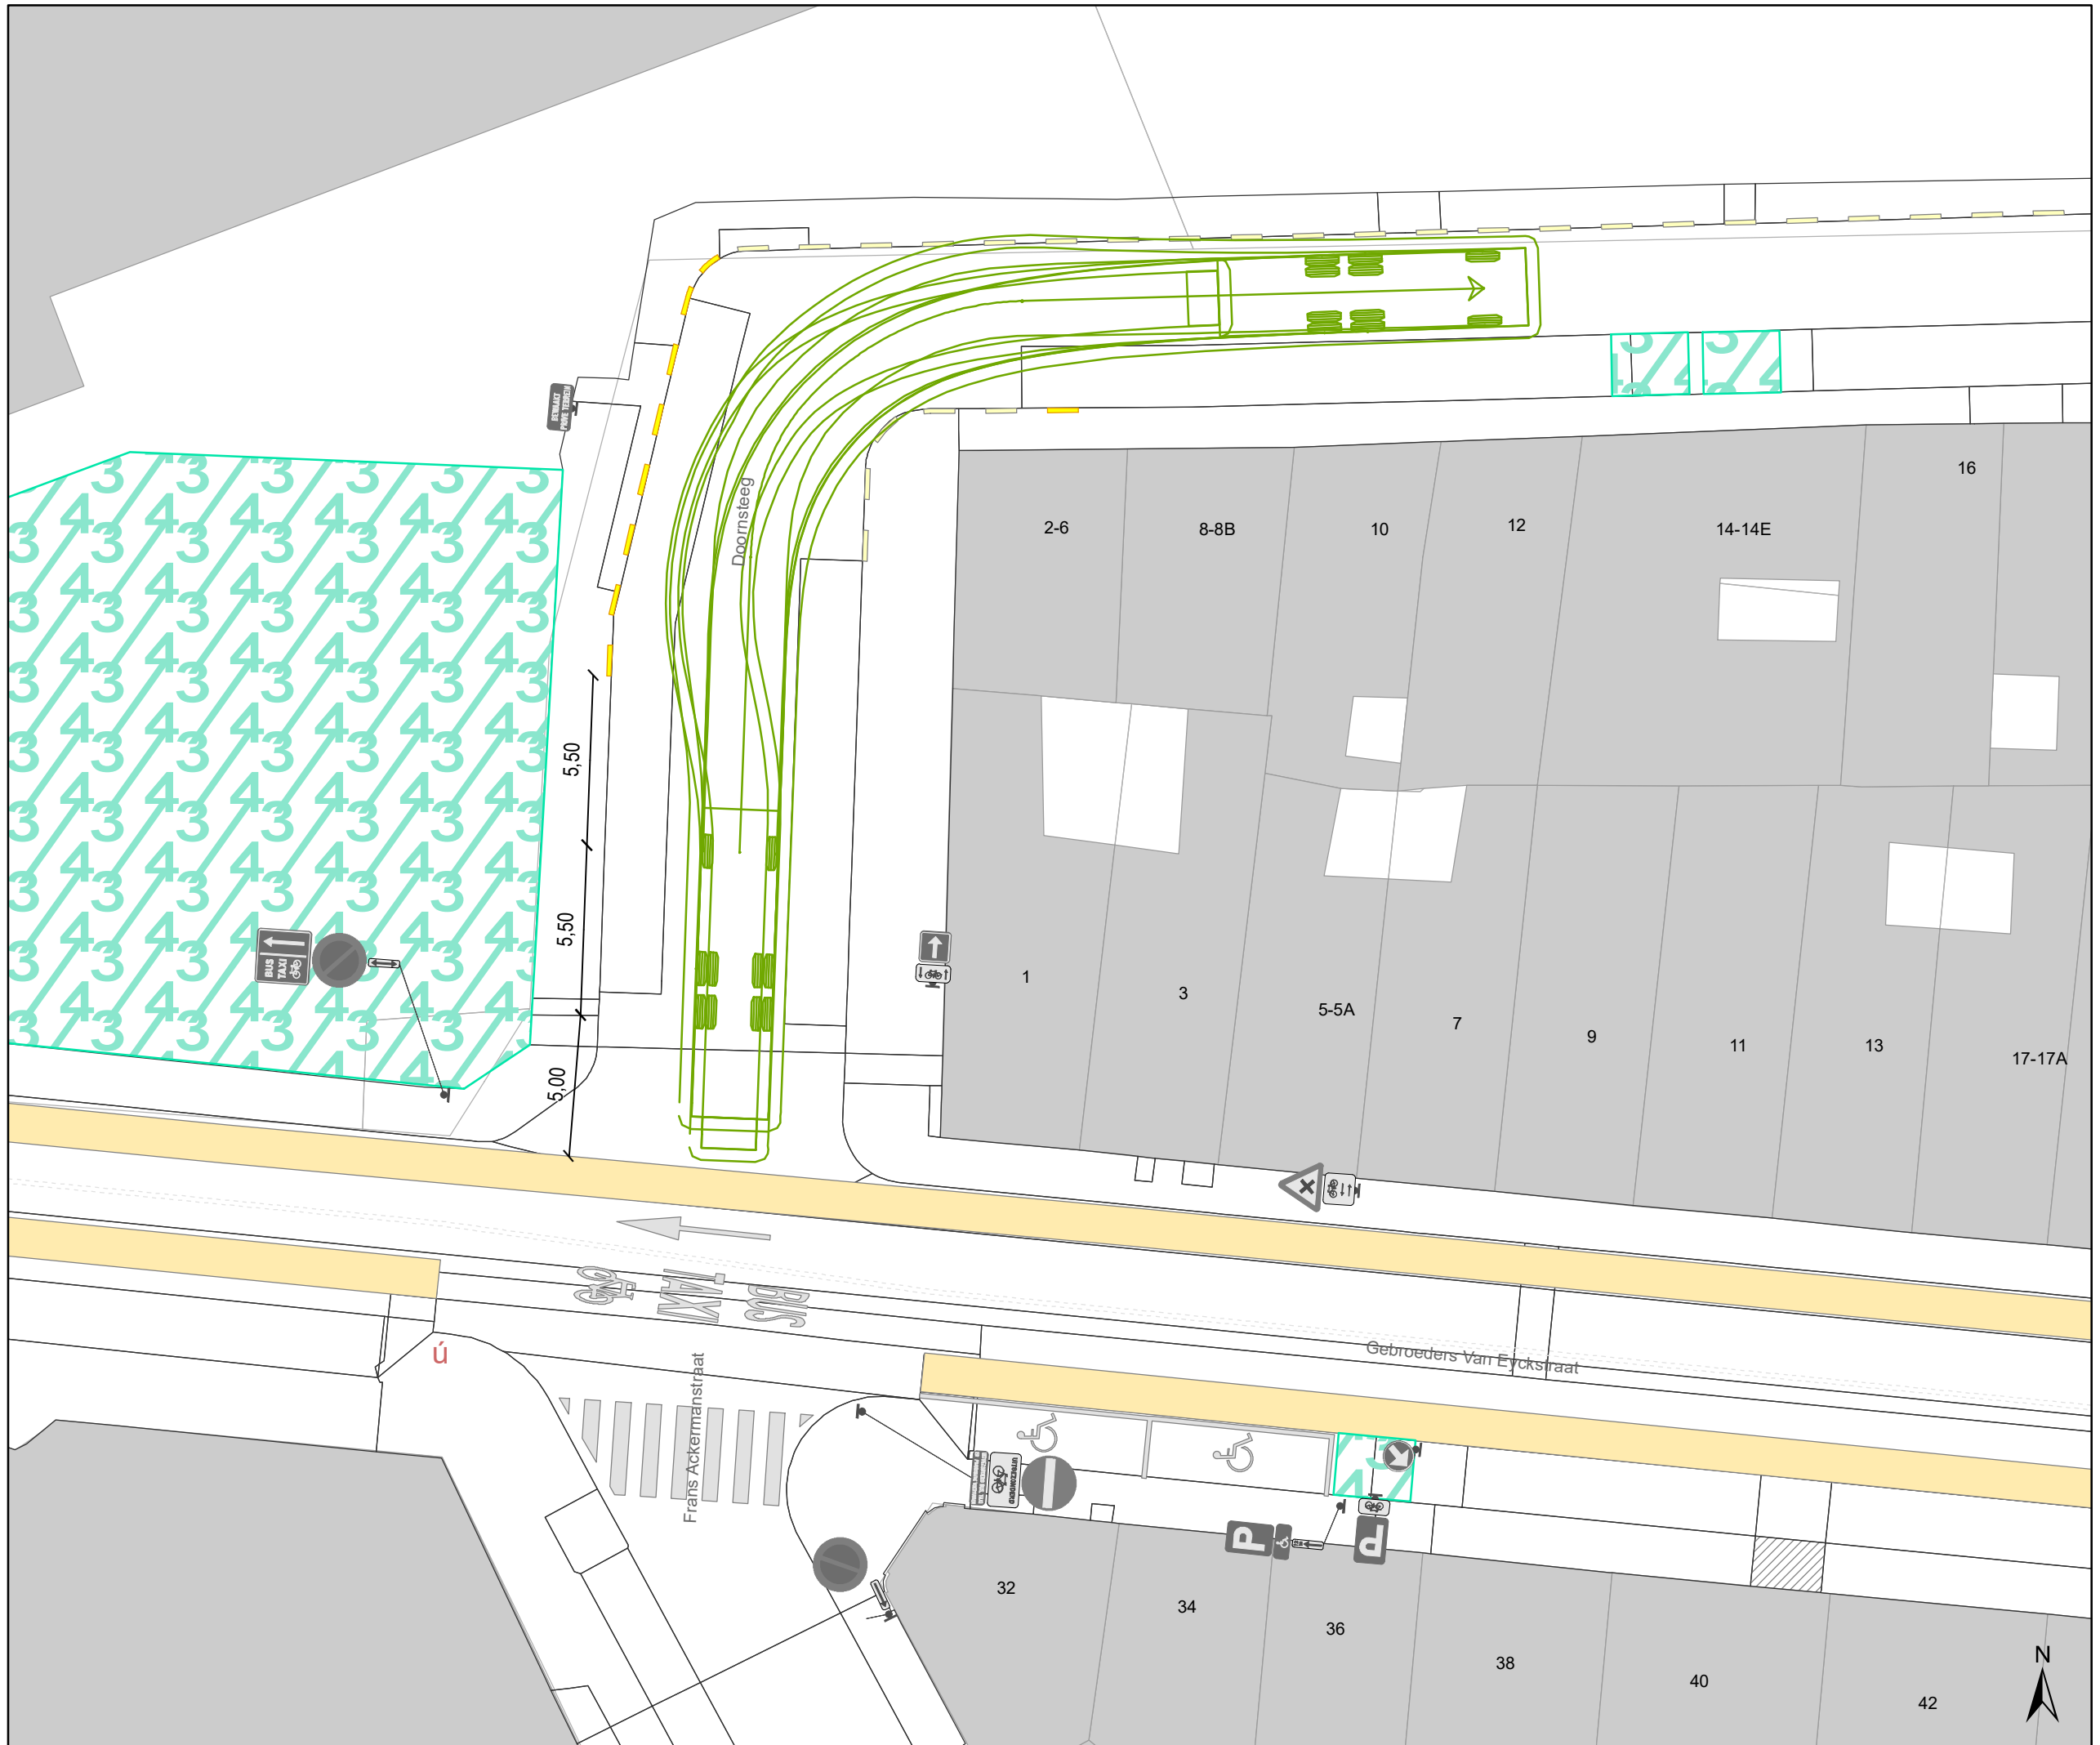

### Legende


- Bestaande verkeersborden
- Geplande verkeersborden
- Te verwijderen verkeersborden
- Bestaande wegmarkeringen
- Geplande wegmarkeringen
- Te verwijderen wegmarkeringen
- Bestaande fietsenstalling

**Bestaande wegmarkeringen**

- Gele onderbroken streep
- Draaicirkel IVAGO

**Geplande wegmarkeringen**

- Gele onderbroken streep

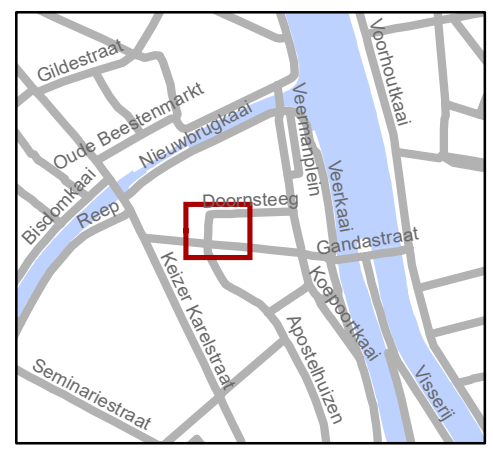

**gent:** Mobiliteitsbedrijf stad Gent  
Verkeerstechnische taken

### Doornsteeg Uitbreiding parkeerverbod

Dossienummer P-218878

DATUM	SCHAAL	PLAN	P.FORMAAT
11/08/2021	1/200	1/1	A3

(adjunct-) algemeen directeur

voorzitter

2021\_CBS\_01985 - Nieuw aanvullend reglement van de politie op het wegverkeer - gemeenteweg - Doornsteeg - nieuwe anti-parkeermaatregel



QR Connect

Bekijk het document op  
<https://qrconnect.stad.gent>  
met code  
**AGfA-7Jmy-befn-XEb8**