
2021_CBS_01987 Nieuw aanvullend reglement van de politie op het wegverkeer - gemeenteweg - Achterdries - nieuwe anti-parkeermaatregel - Goedkeuring

Beslissing: Goedgekeurd in besloten vergadering van 26 augustus 2021

Zijn aanwezig bij de beslissing van dit punt:

de heer Mathias De Clercq, burgemeester-voorzitter
de heer Filip Watteeuw, schepen; mevrouw Elke Decruynaere, schepen; de heer Sami Souguir, schepen; mevrouw Tine Heyse, schepen; mevrouw Isabelle Heyndrickx; mevrouw Annelies Storms, schepen; de heer Bram Van Braeckvelt, schepen; de heer Rudy Coddens, schepen
mevrouw Mieke Hullebroeck, algemeen directeur; de heer Luc Kupers, adjunct-algemeendirecteur

Bevoegd: Filip Watteeuw

Betrokken: Mathias De Clercq

Juridisch kader

De volgende bepalingen zijn van toepassing inzake de bevoegdheid:

- De Nieuwe Gemeentewet 24 juni 1988, artikel 119;
- Decreet over het lokaal bestuur van 22 december 2017, artikel 41, § 2, 2°;
- Het Decreet van 16 mei 2008 betreffende de aanvullende reglementen op het wegverkeer en de plaatsing en bekostiging van verkeerstekens, artikel 4, § 1, 2de lid en artikel 5, § 1, 2de lid.
- Het gemeenteraadsbesluit van 14 december 2015, houdende de delegatie van de vaststellingsbevoegdheid inzake gemeentelijke aanvullende reglementen op het wegverkeer.

De beslissing wordt genomen op grond van:

- Wet betreffende de politie over het wegverkeer, gecoördineerd bij Koninklijk Besluit van 16 maart 1968;
- Decreet van 16 mei 2008 betreffende de aanvullende reglementen op het wegverkeer en de plaatsing en bekostiging van de verkeerstekens;
- Koninklijk Besluit van 1 december 1975 houdende algemeen reglement op de politie van het wegverkeer en van het gebruik van de openbare weg;
- Ministerieel Besluit van 11 oktober 1976 waarbij de minimumafmetingen en de bijzondere plaatsingsvoorwaarden van de verkeerstekens worden bepaald;
- Uitvoeringsbesluit van 23 januari 2009 betreffende de aanvullende reglementen op het wegverkeer en de plaatsing en bekostiging van de verkeerstekens;
- Omzendbrief MOB/2009/1 van 3 april 2009;
- Het reglement houdende de voorwaarden tot het toekennen van parkeerplaatsen voor personen met een handicap, goedgekeurd in de gemeenteraad van 25 april 2016.

Motivering

De nieuwe maatregel die bij dit besluit getroffen wordt, het invoeren van een eenzijdig parkeerverbod door middel van verkeersborden E1 in het deel tussen de Platanendreef en de Klokstraat aan de zijde van de onpare huisnummers. Dit parkeerverbod wordt ingevoerd in functie van de doorstroming en veiligheid, omdat geparkeerde voertuigen de zichtbaarheid belemmeren voor alle weggebruikers en het kruisen moeilijk en onveilig maken. Er wordt gekozen om het parkeerverbod aan de zijde van de onpare huisnummers in te voeren, aangezien de hoogste parkeercapaciteit gelegen is aan de andere zijde, er aan de zijde van de pare huisnummers fietsenstallingen staan en men ook het meeste parkeert aan die zijde. Er is geen verlies aan parkeercapaciteit, aangezien er in de huidige situatie maar aan 1 zijde geparkeerd mag worden.

Bij collegebesluit van 17 juni 2021 werd een voorbehouden parkeerplaats voor elektrische voertuigen gewijzigd naar een voorbehouden parkeerplaats voor autodelen ter hoogte van huisnummer 2 van de Theophiel De Jaegerstraat. Door het inrichten van een voorbehouden parkeerplaats voor autodelen faciliteren we elektrische deelwagens, zoals bepaald in het Autodeelplan Gent 2025, goedgekeurd door de gemeenteraad van 25 januari 2021. De voorbehouden autodeelplaats zal gebruikt worden door elektrische deelwagens van een erkende autodeelorganisatie.

Bij collegebesluit van 31 januari 2019 werden nieuwe maatregelen getroffen die kaderen in de heraanleg van de straat.

Bij collegebesluit van 21 december 2017 werd de bestaande toestand geregulariseerd en als nieuwe maatregel werden twee parkeerplaatsen voor elektrische voertuigen ingericht ter hoogte van huisnummer 2.

Bijgevoegde bijlage(n):

- Aanvullend reglement Achterdries dossier P-213046 (deel van de beslissing)
- Signalisatieplan Achterdries dossier P-213046 (deel van de beslissing)
- Historiek Achterdries dossier P-213046

Beslissing

Beslist het volgende:

Artikel 1:

Heft op het aanvullend reglement van de politie op het wegverkeer betreffende de gemeenteweg Achterdries, goedgekeurd in zitting van 17 juni 2021, van zodra het nieuwe reglement in werking treedt.

Artikel 2:

Keurt goed het aanvullend reglement van de politie op het wegverkeer betreffende de gemeenteweg Achterdries.

Aanvullend reglement van de politie op het wegverkeer - gemeenteweg – Achterdries

Goedgekeurd in het College van Burgemeester en Schepenen van

Bekendgemaakt op

Geldig vanaf

Referentienummer

Reglement

- Artikel 1.** Op de Achterdries vanaf huisnummer 21 in de richting van het Meidoornhof geldt:
de toegang is verboden in beide richtingen, voor iedere bestuurder;
de maatregel geldt niet voor plaatselijk verkeer.
Dit wordt gesignaleerd door:
- verkeersborden C3
- de verkeersborden worden aangevuld met onderborden Type IV
- Artikel 2.** Op de Achterdries van het kruispunt met de Platanendreef tot het kruispunt met de Klokstraat aan de kant van de onpare huisnummers geldt:
het parkeren is verboden;
het einde van de parkeerreglementering wordt aangeduid;
het begin van de parkeerreglementering wordt aangeduid;
de parkeerreglementering geldt over een afstand van meer dan 300 meter.
Dit wordt gesignaleerd door:
- verkeersborden E1
- de verkeersborden worden aangevuld met x-borden Xb, Xa, Xd
- Artikel 3.** Op de Achterdries ter hoogte van huisnummer 2 van de Theopiel De Jaegerstraat geldt:
het parkeren is toegelaten;
het parkeren is voorbehouden voor voertuigen waarop de parkeerkaart voor autodelen is aangebracht;
de parkeerreglementering geldt over een afstand van 6 m.
Dit wordt gesignaleerd door:
- verkeersborden E9a
- de verkeersborden worden aangevuld met onderborden Type VII
- de verkeersborden worden aangevuld met x-borden Xc

Artikel 4. Op de Achterdries ter hoogte van huisnummer 2 van de Theophiel De Jaegerstraat geldt:

het parkeren is toegelaten;

het parkeren is voorbehouden voor volgende categorie van voertuigen: elektrische voertuigen;

de parkeerreglementering geldt over een afstand van 6 m.

Dit wordt gesignaleerd door:

- **verkeersborden E9a**

- **de verkeersborden worden aangevuld met onderborden Type VIId**

- **de verkeersborden worden aangevuld met x-borden Xc**

Artikel 5. Op de Achterdries ter hoogte van huisnummer 2 van de Theophiel De Jaegerstraat geldt:

voertuigen moeten parkeren binnen de afgebakende plaatsen.

Dit wordt gesignaleerd door:

- **wegmarkeringen overeenkomstig art.77.5 van de wegcode**

Artikel 6. Op de Achterdries ter hoogte van het kruispunt met de Voordries geldt:


op de Achterdries ter hoogte van huisnummer 71 geldt:

voetgangers moeten de oversteekplaats volgen om de rijbaan over te steken.

Dit wordt gesignaleerd door:


- **wegmarkeringen overeenkomstig art.76.3 van de wegcode**

(einde reglement)

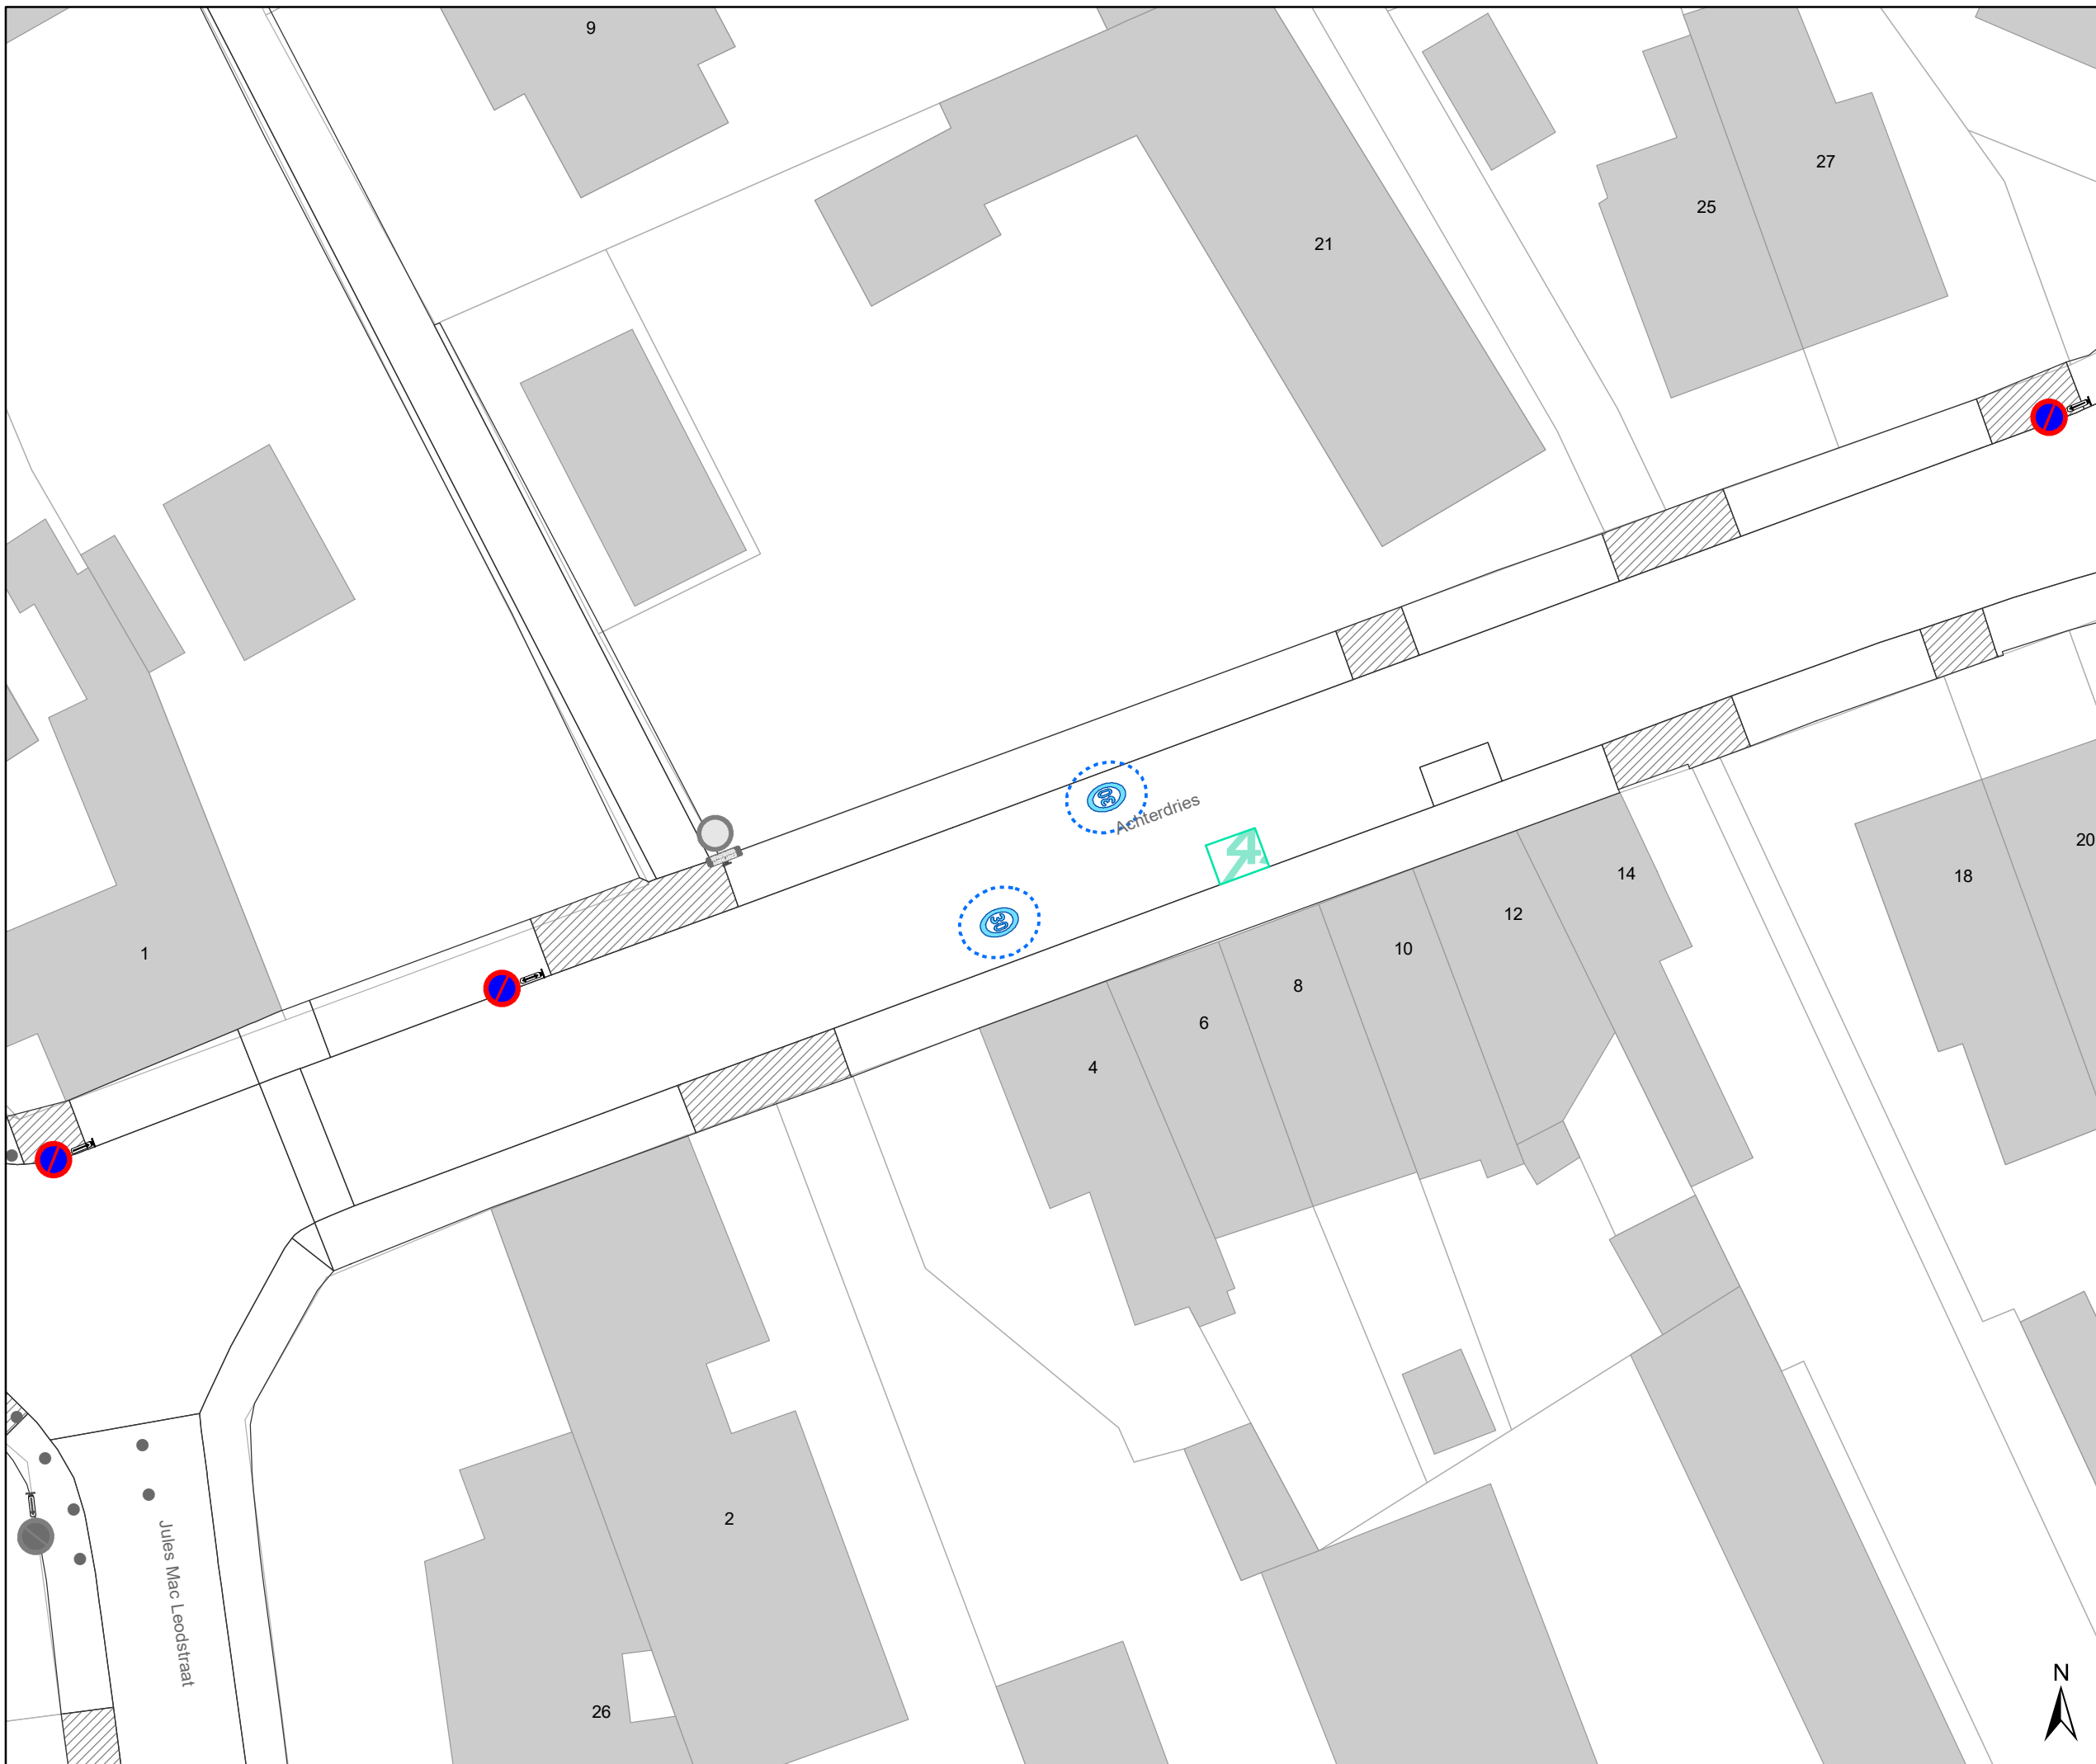

Legende

-  Bestaande verkeersborden
-  Geplande verkeersborden
-  Te verwijderen verkeersborden
-  Bestaande wegmarkeringen
-  Geplande wegmarkeringen
-  Te verwijderen wegmarkeringen
-  Bestaande fietsenstalling
-  Ander gepland dossier (ter uitvoering bij DWBW)

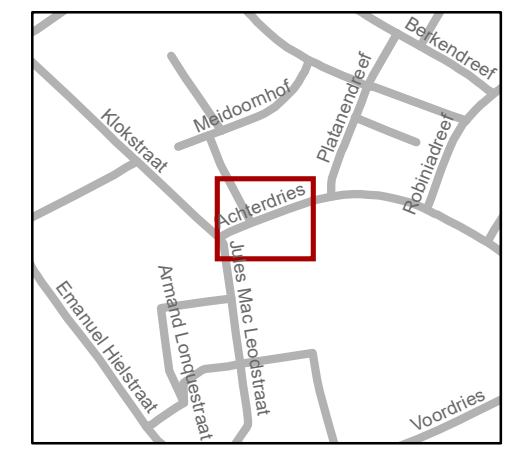

gent: Mobiliteitsbedrijf stad Gent
Verkeerstechnische taken

Achterdries
Anti-parkeermaatregel

Dossinummer P-213046

DATUM	SCHAAL	PLAN	P FORMAAT
11/08/2021	1/300	1/1	A3



(adjunct-) algemeen directeur

voorzitter

2021_CBS_01987 - Nieuw aanvullend reglement van de politie op het wegverkeer - gemeenteweg - Achterdries - nieuwe anti-parkeermaatregel



QR Connect

Bekijk het document op
<https://qrconnect.stad.gent>
met code
4FY8-2Y2R-XEnc-4a2r