


Legende

-  Bestaande verkeersborden
-  Geplande verkeersborden
-  Te verwijderen verkeersborden
-  Bestaande wegmarkeringen
-  Geplande wegmarkeringen
-  Te verwijderen wegmarkeringen
-  Bestaande New-Jersey-betonblokken
-  Tijdelijke signalisatie van 08/05/2021 tot en met 31/08/2021

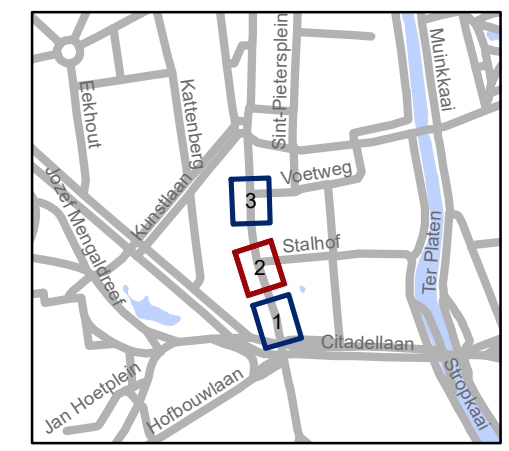


gent: Mobiliteitsbedrijf stad Gent
Verkeerstechnische taken

Overpoortstraat
Tijdelijke maatregel

Dossiernummer P-212163


DATUM	SCHAAL	PLAN	P FORMAAT
3/05/2021	1/200	2/3	A3



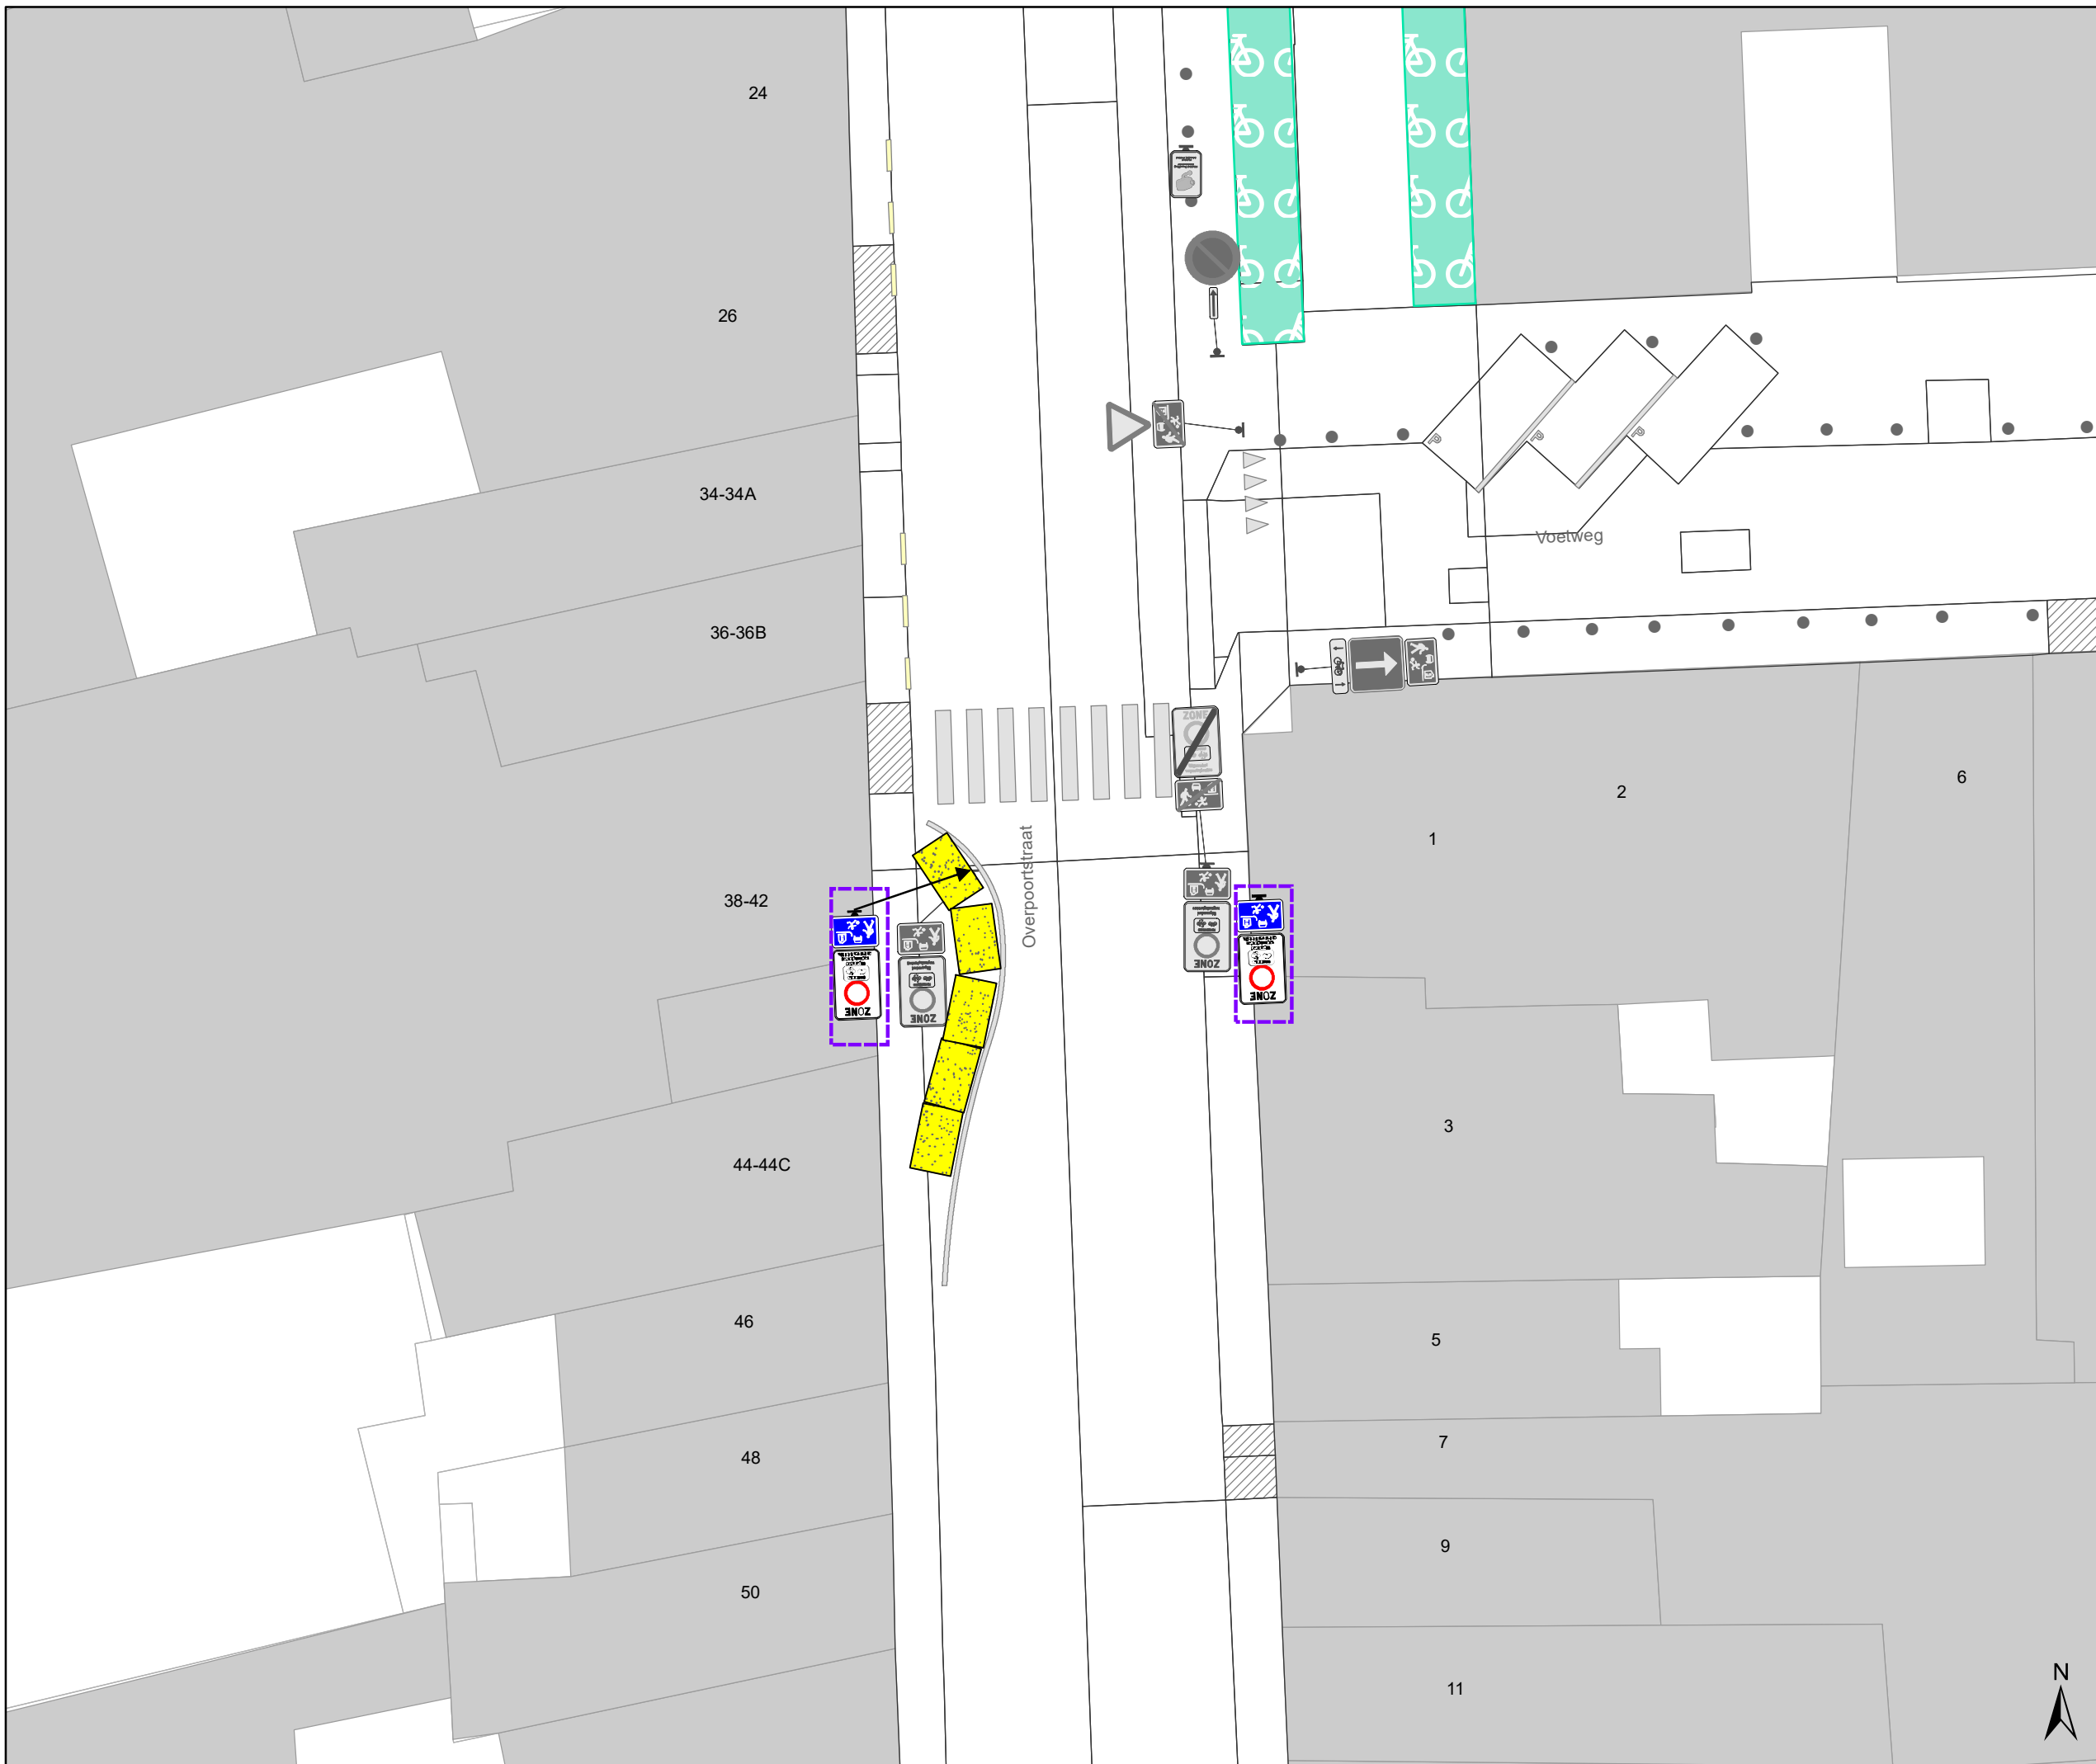

Legende

-  Bestaande verkeersborden
-  Geplande verkeersborden
-  Te verwijderen verkeersborden
-  Bestaande wegmarkeringen
-  Geplande wegmarkeringen
-  Te verwijderen wegmarkeringen
-  Bestaande New-Jersey-betonblokken
-  Tijdelijke signalisatie van 08/05/2021 tot en met 31/08/2021

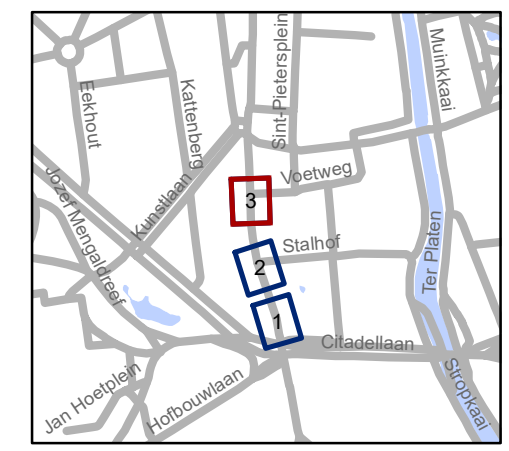

gent: Mobiliteitsbedrijf stad Gent
Verkeerstechnische taken

Overpoortstraat
Regularisatie en periodieke maatregel

Dossiernummer P-212163

DATUM	SCHAAL	PLAN	P FORMAAT
3/05/2021	1/200	3/3	A3