








# Legende

-  Bestaande verkeersborden
-  Geplande verkeersborden
-  Te verwijderen verkeersborden
-  Bestaande wegmarkeringen
-  Geplande wegmarkeringen
-  Te verwijderen wegmarkeringen




**gent:** Mobiliteitsbedrijf stad Gent  
Verkeerstechnische taken

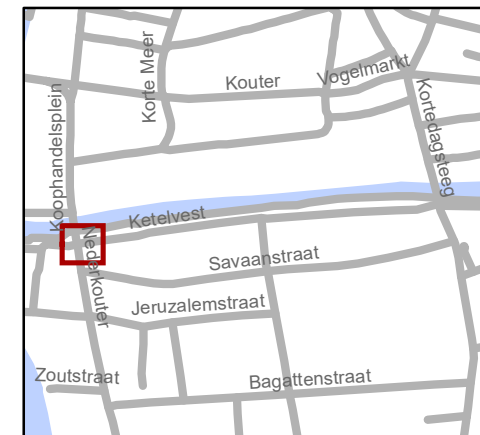



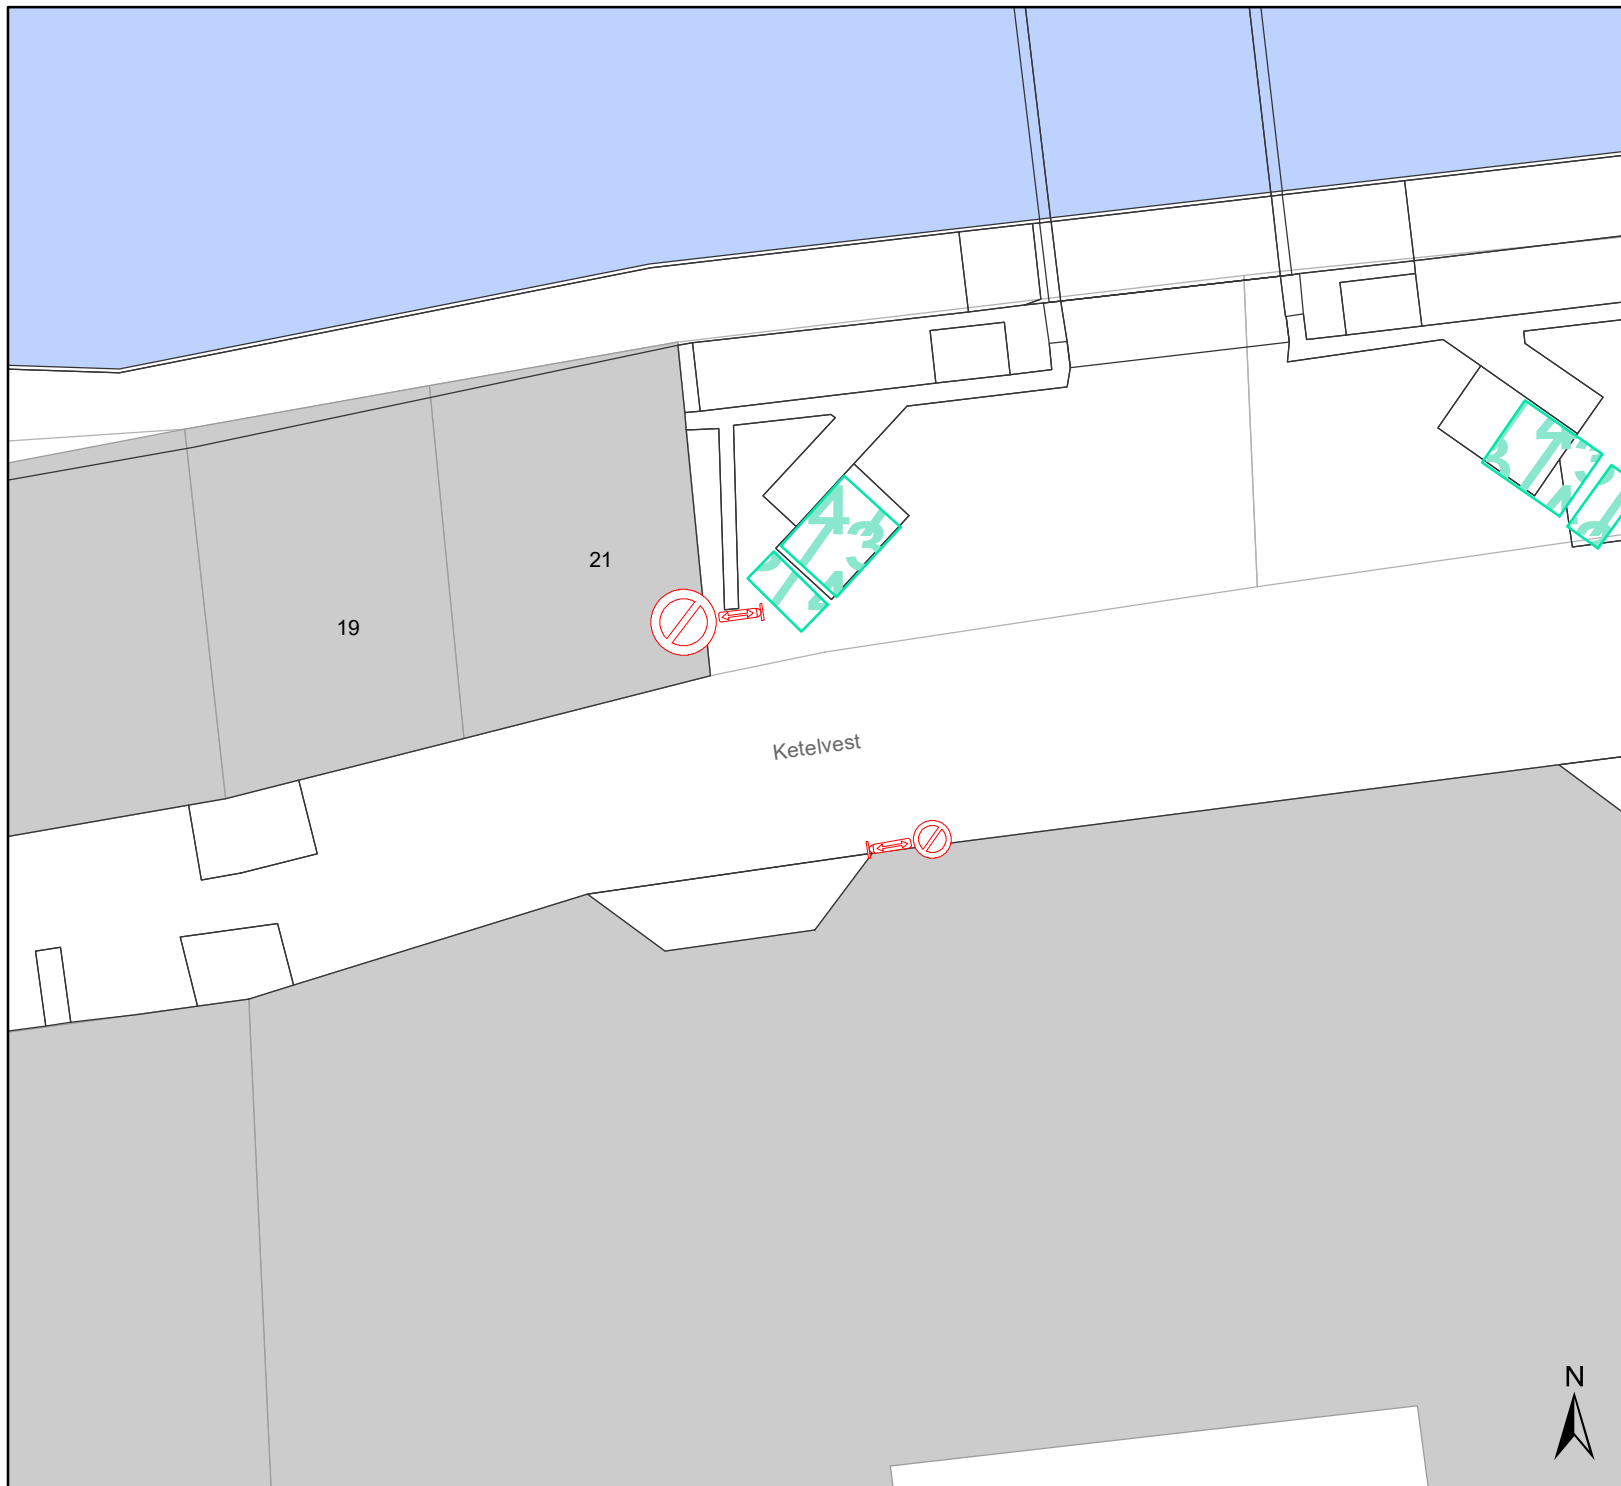

## Ketelvest Uitbreiding woonerf


Dossiernummer P-216443

DATUM	SCHAAL	PLAN	P FORMAAT
23/08/2021	1/200	1/4	A4



## Legende

-  Bestaande verkeersborden
-  Geplande verkeersborden
-  Te verwijderen verkeersborden
-  Bestaande wegmarkeringen
-  Geplande wegmarkeringen
-  Te verwijderen wegmarkeringen

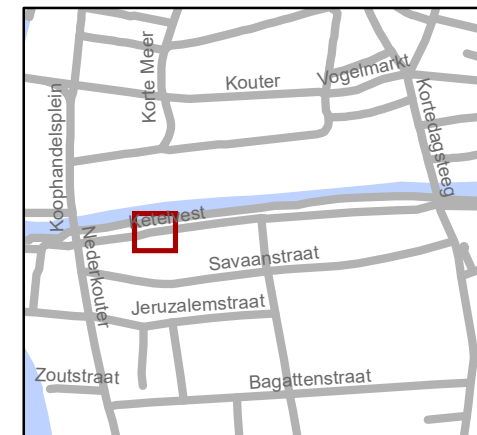


**gent:** Mobiliteitsbedrijf stad Gent  
Verkeerstechnische taken

### Ketelvest Uitbreiding woonerf


Dossiernummer P-216443

DATUM	SCHAAL	PLAN	P FORMAAT
23/08/2021	1/200	2/4	A4

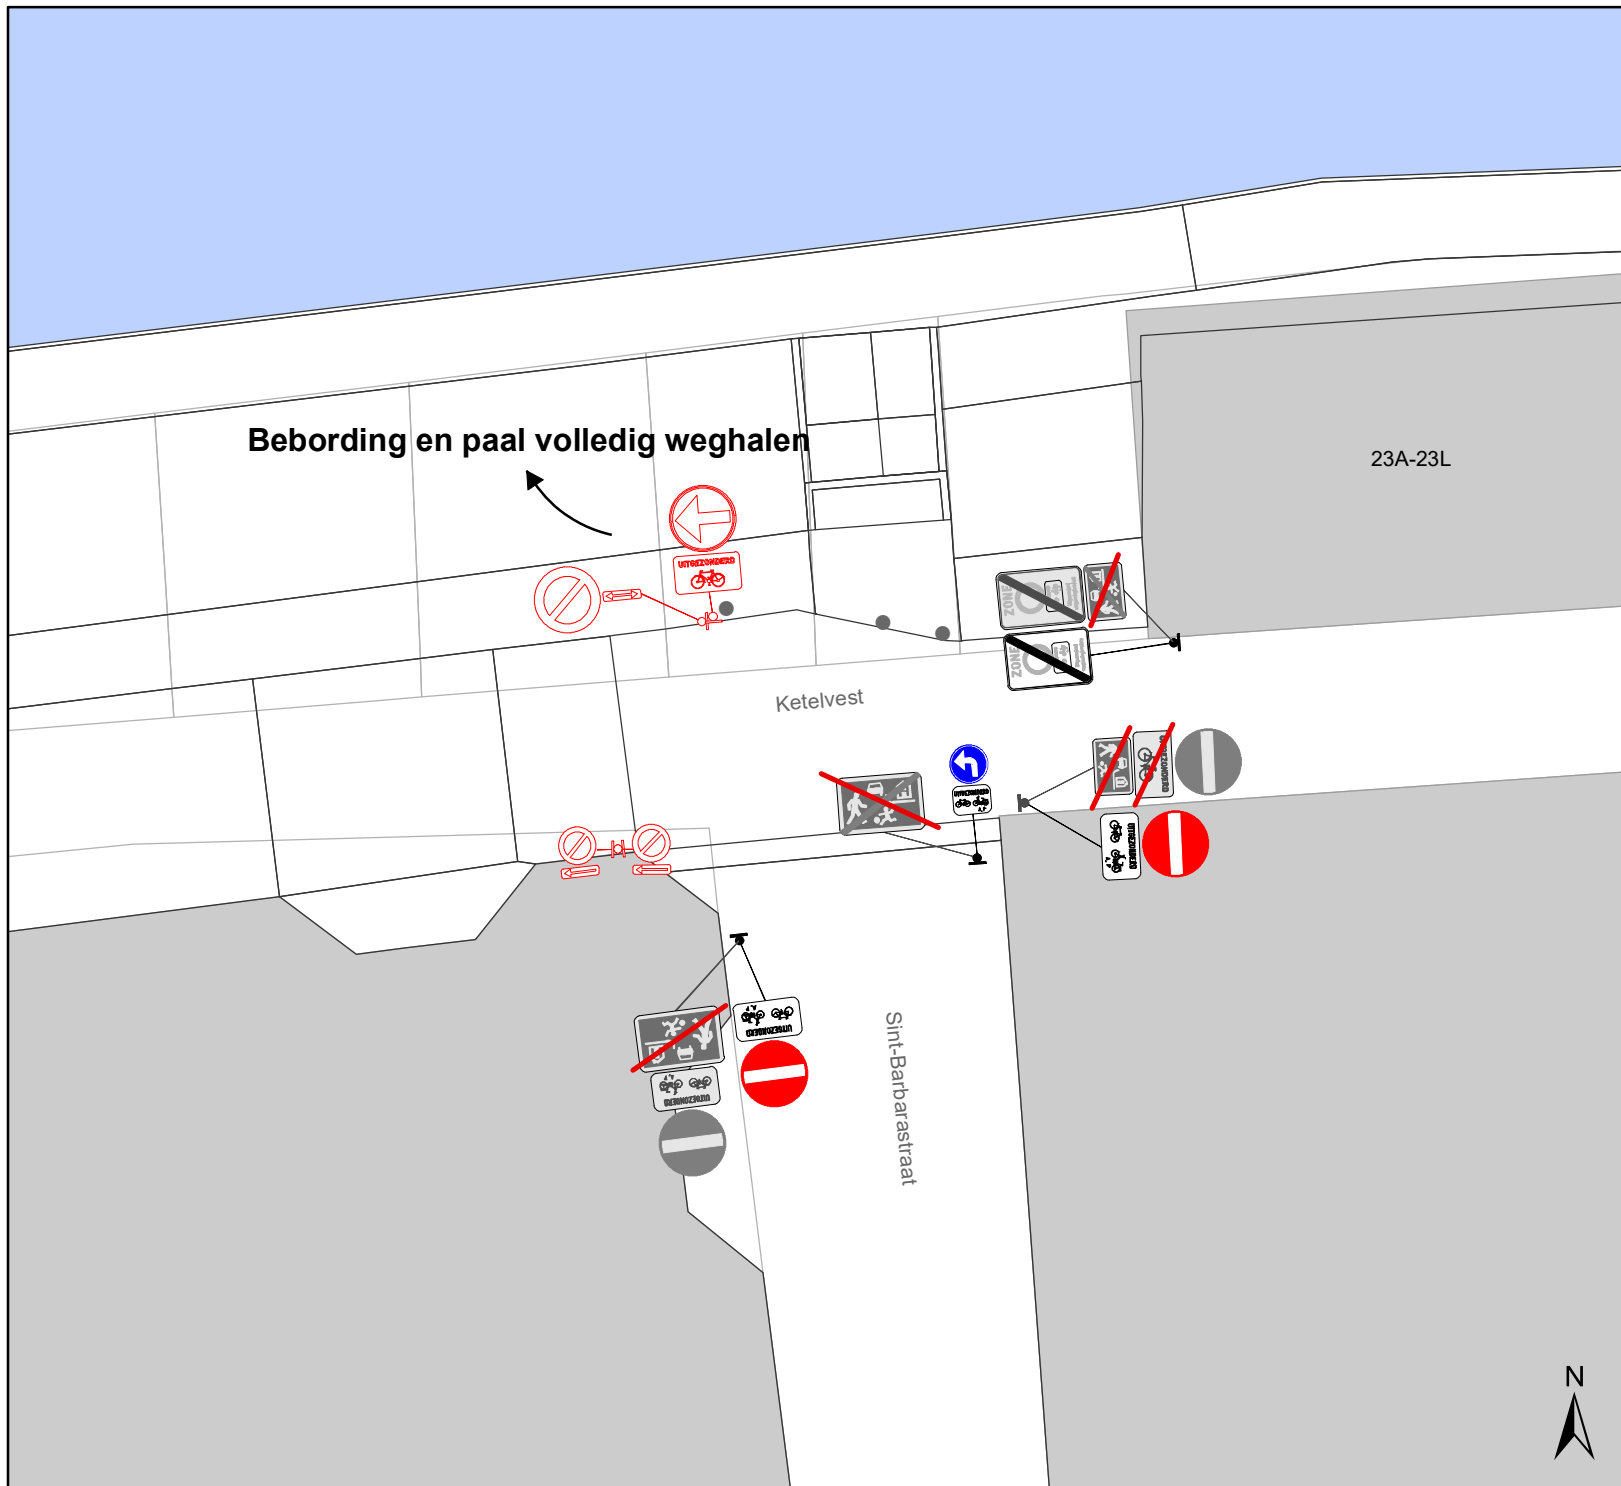

## Legende

-  Bestaande verkeersborden
-  Geplande verkeersborden
-  Te verwijderen verkeersborden
-  Bestaande wegmarkeringen
-  Geplande wegmarkeringen
-  Te verwijderen wegmarkeringen

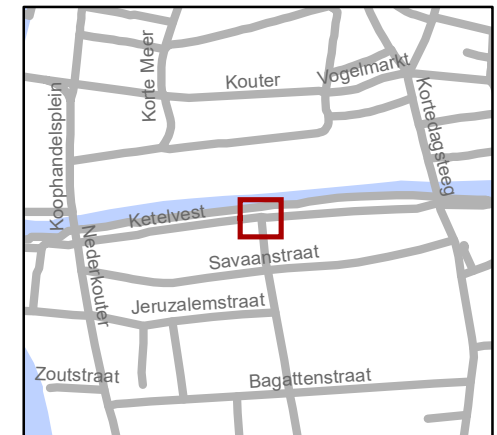


**gent:** Mobiliteitsbedrijf stad Gent  
Verkeerstechnische taken

### Ketelvest Uitbreiding woonerf





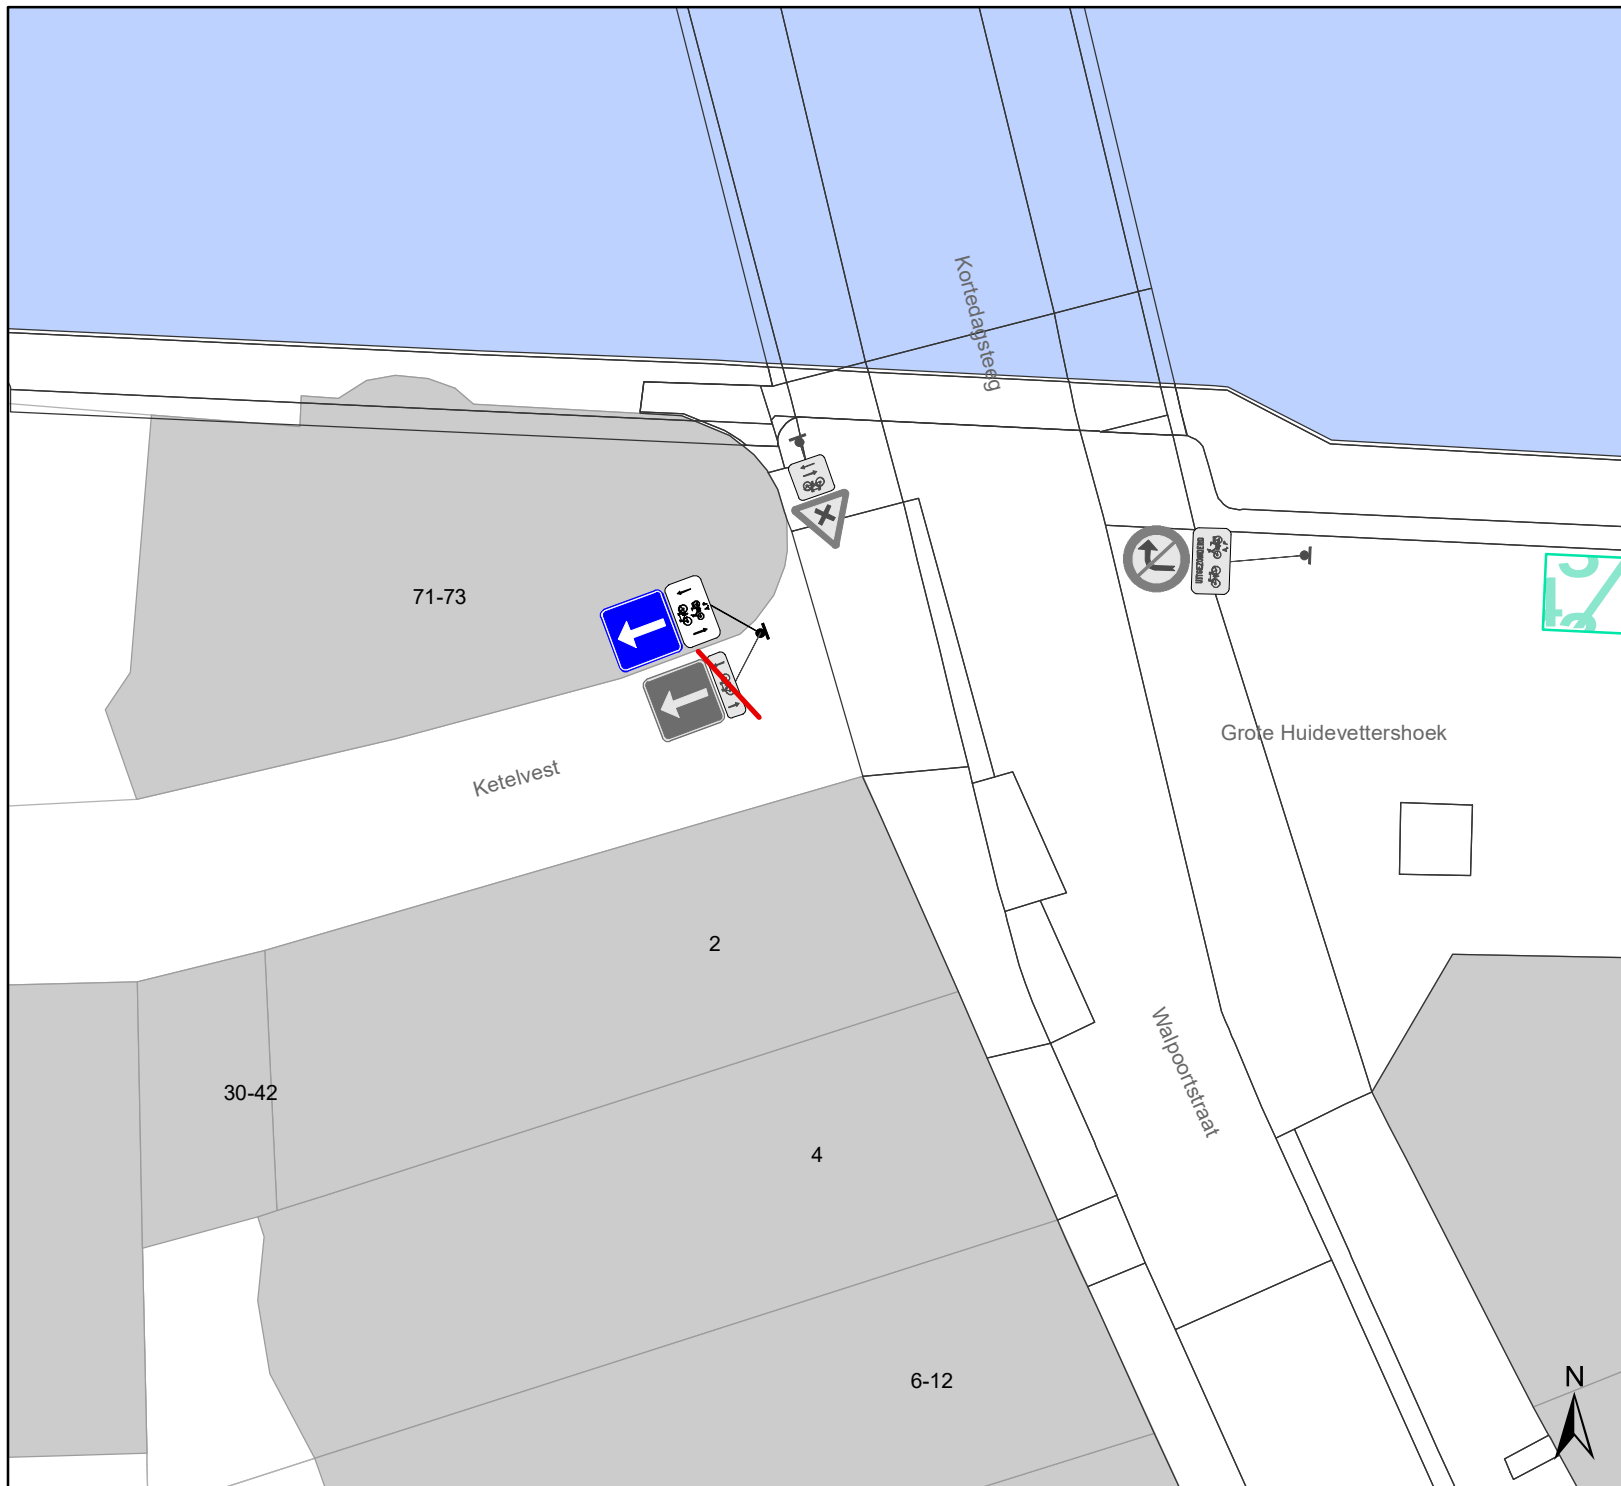

Dossiernummer P-216443


DATUM	SCHAAL	PLAN	P FORMAAT
23/08/2021	1/200	3/4	A4





# Legende

-  Bestaande verkeersborden
-  Geplande verkeersborden
-  Te verwijderen verkeersborden
-  Bestaande wegmarkeringen
-  Geplande wegmarkeringen
-  Te verwijderen wegmarkeringen

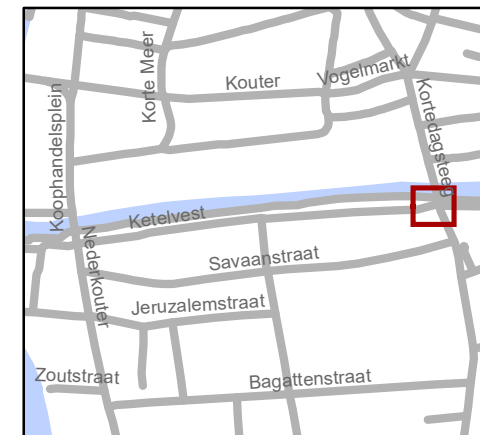

**gent:** Mobiliteitsbedrijf stad Gent  
Verkeerstechnische taken

## Ketelvest Uitbreiding woonerf

Dossiernummer P-216443

DATUM	SCHAAL	PLAN	P FORMAAT
23/08/2021	1/200	4/4	A4