



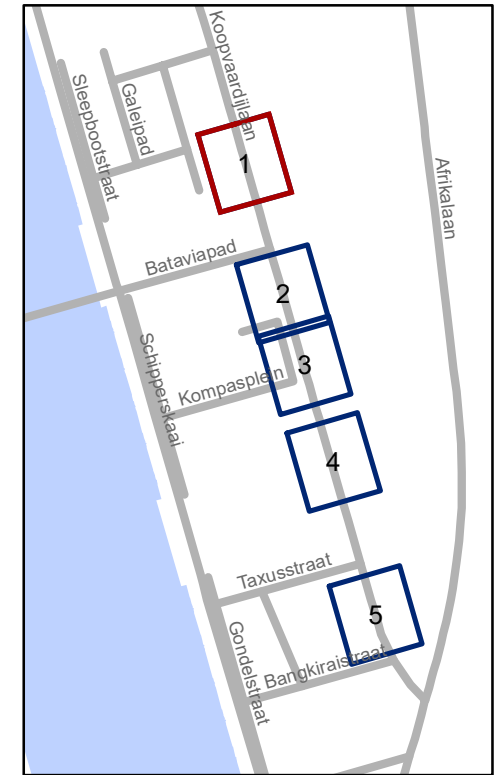


# Legende

-  Bestaande verkeersborden
-  Geplande verkeersborden
-  Witte reflecterende wegmarkering
-  Bestaande wegmarkeringen

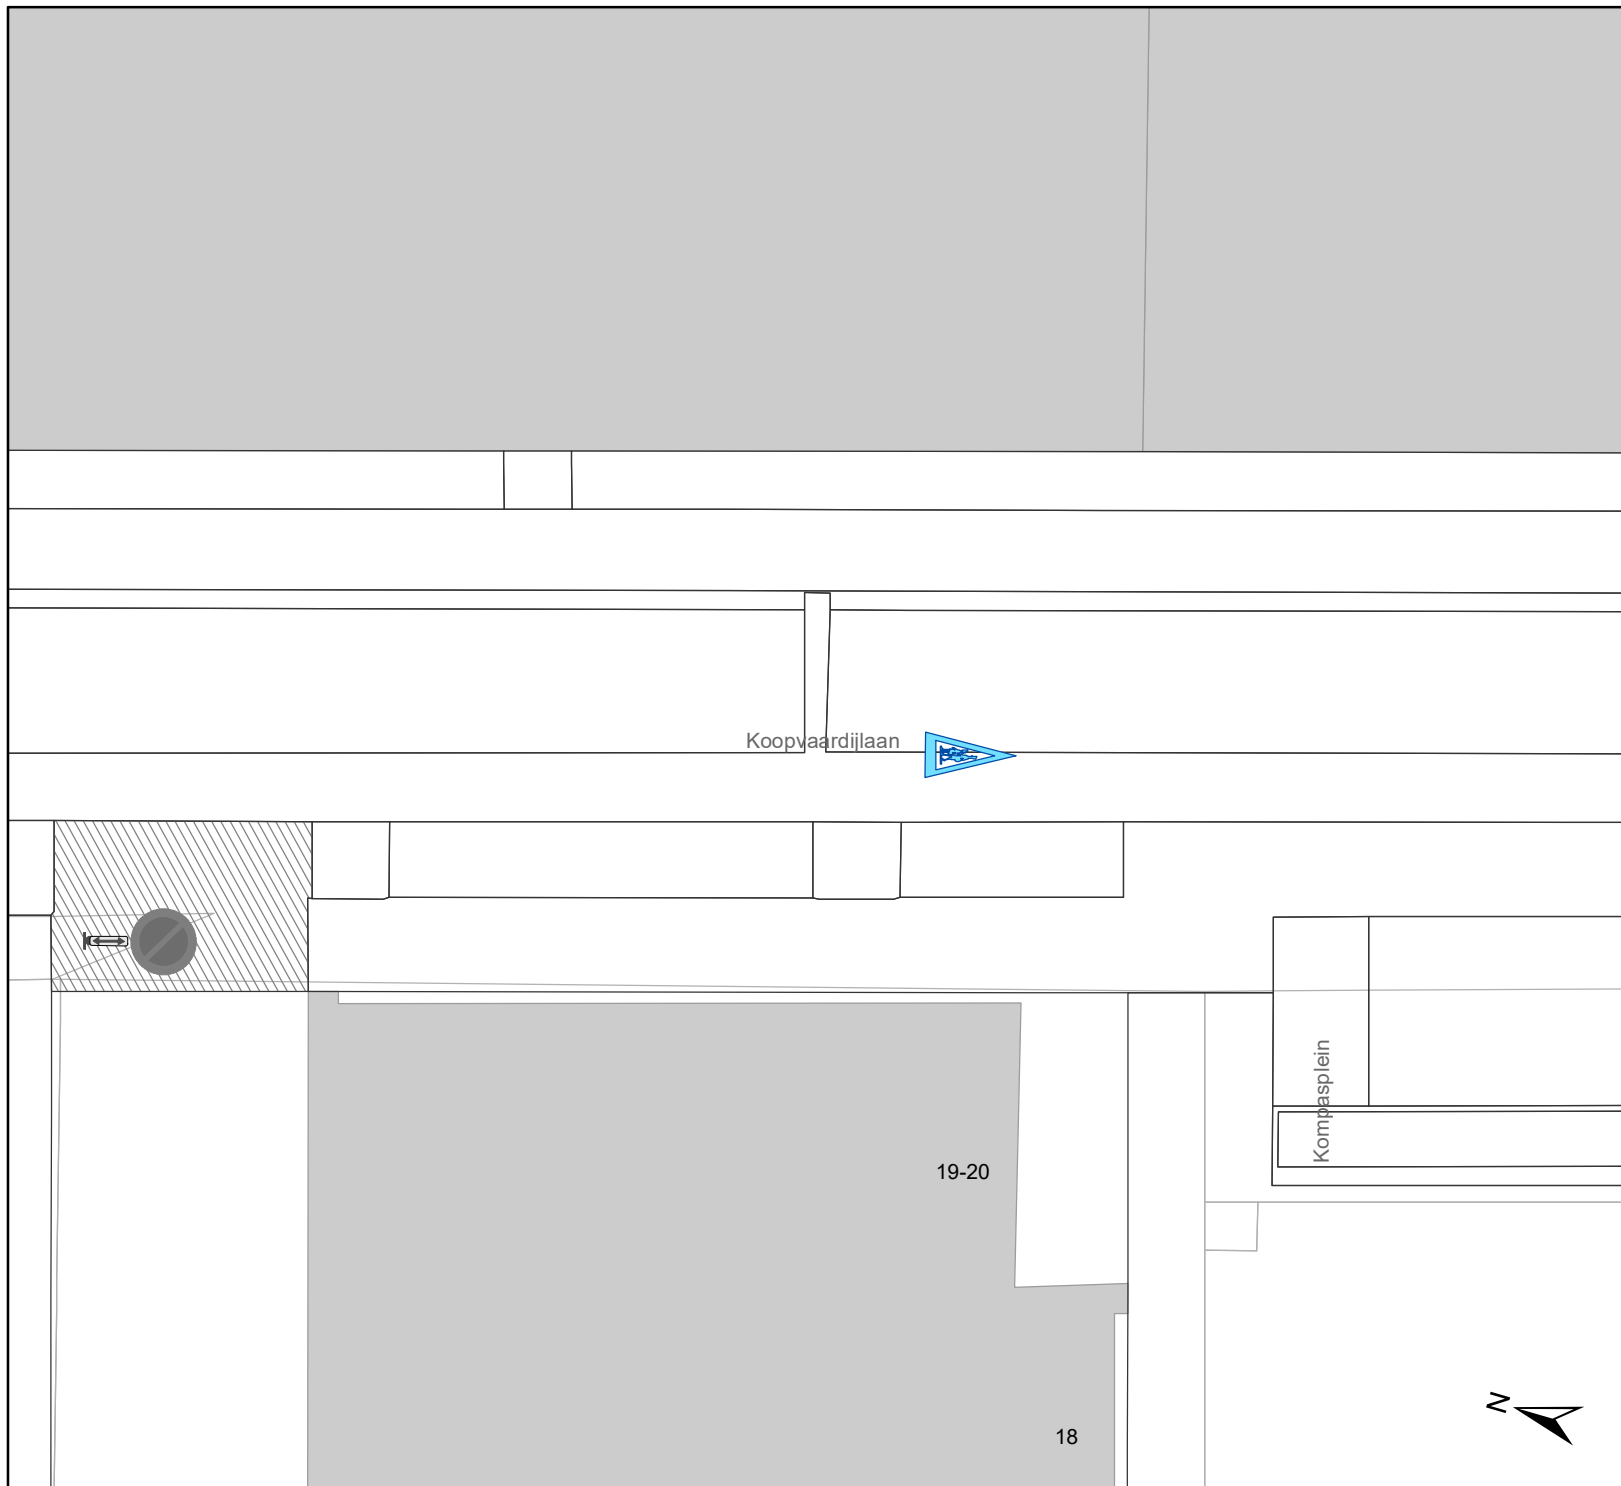


**gent:** Mobiliteitsbedrijf stad Gent  
Verkeerstechnische taken



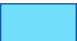

**Koopvaardijlaan**  
**Optimaliseren schoolomgeving**

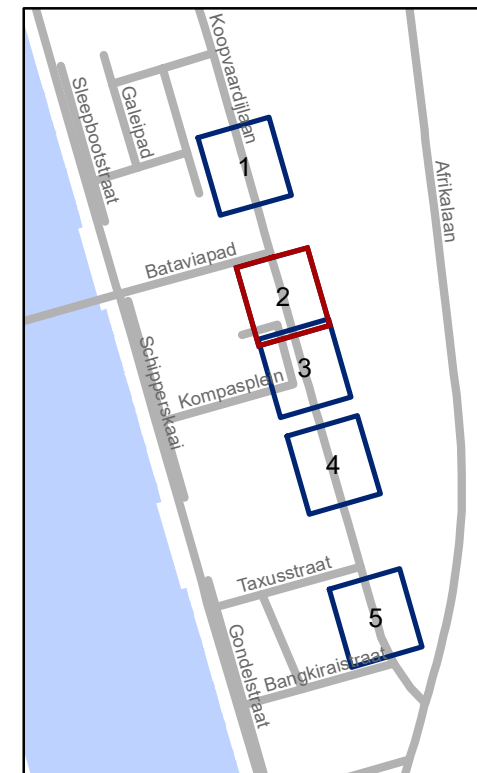
Dossiernummer P-228859

DATUM	SCHAAL	PLAN	P FORMAAT
18/08/2021	1/200	1/5	A4



# Legende

-  Bestaande verkeersborden
-  Geplande verkeersborden
-  Witte reflecterende wegmarkering
-  Bestaande wegmarkeringen

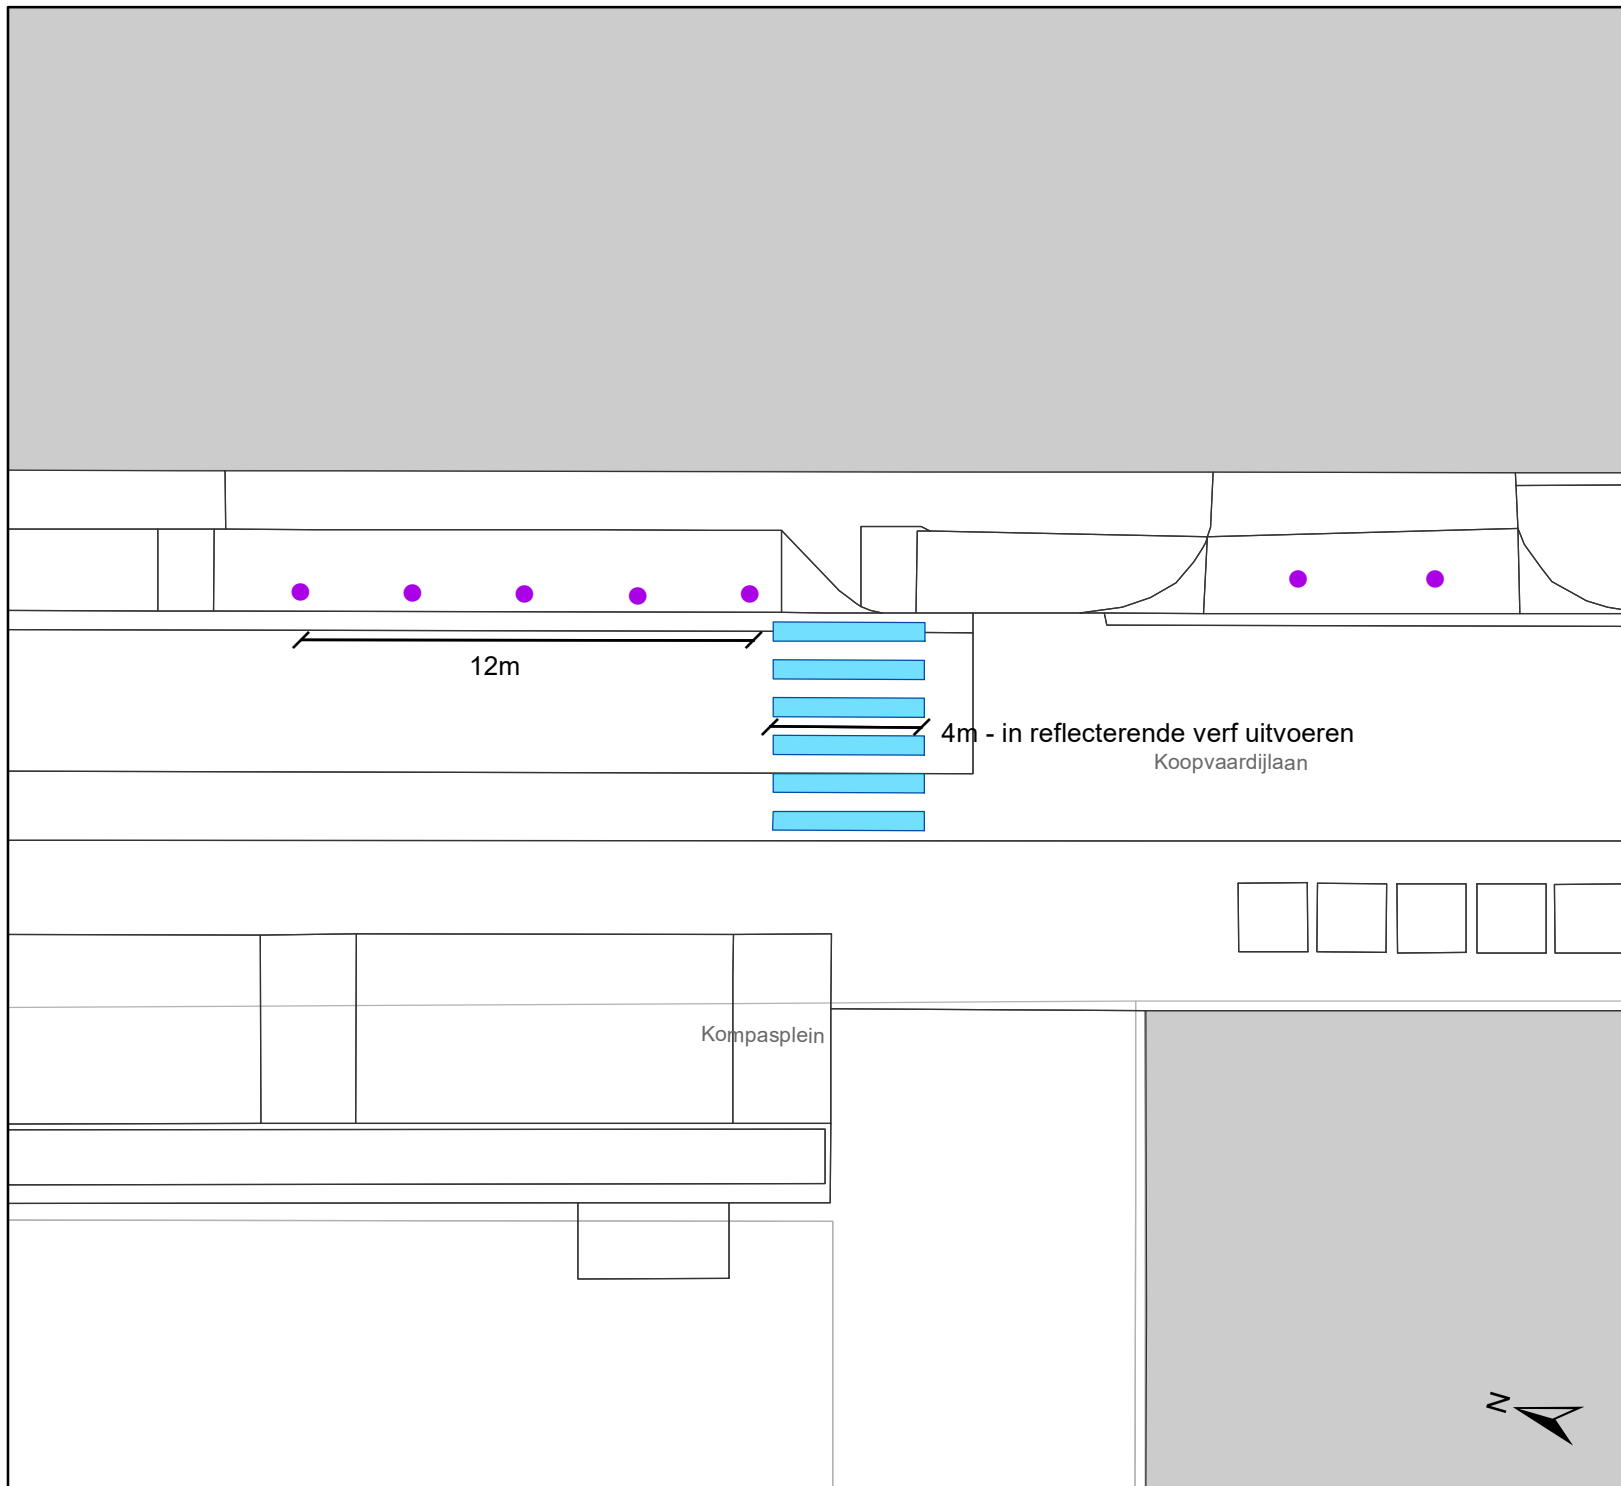


**gent:** Mobiliteitsbedrijf stad Gent  
Verkeerstechnische taken



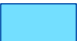

**Koopvaardijlaan**  
**Optimaliseren schoolomgeving**

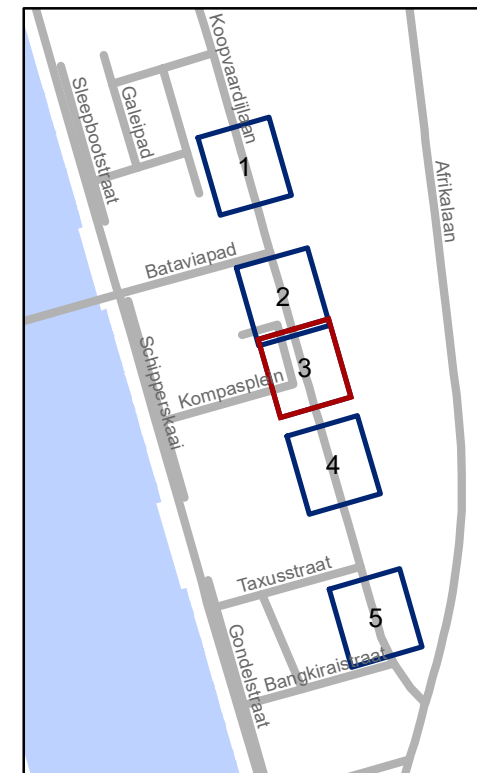
Dossiernummer P-228859

DATUM	SCHAAL	PLAN	P FORMAAT
18/08/2021	1/200	2/5	A4



## Legende

-  Bestaande verkeersborden
-  Geplande verkeersborden
-  Witte reflecterende wegmarkering
-  Bestaande wegmarkeringen

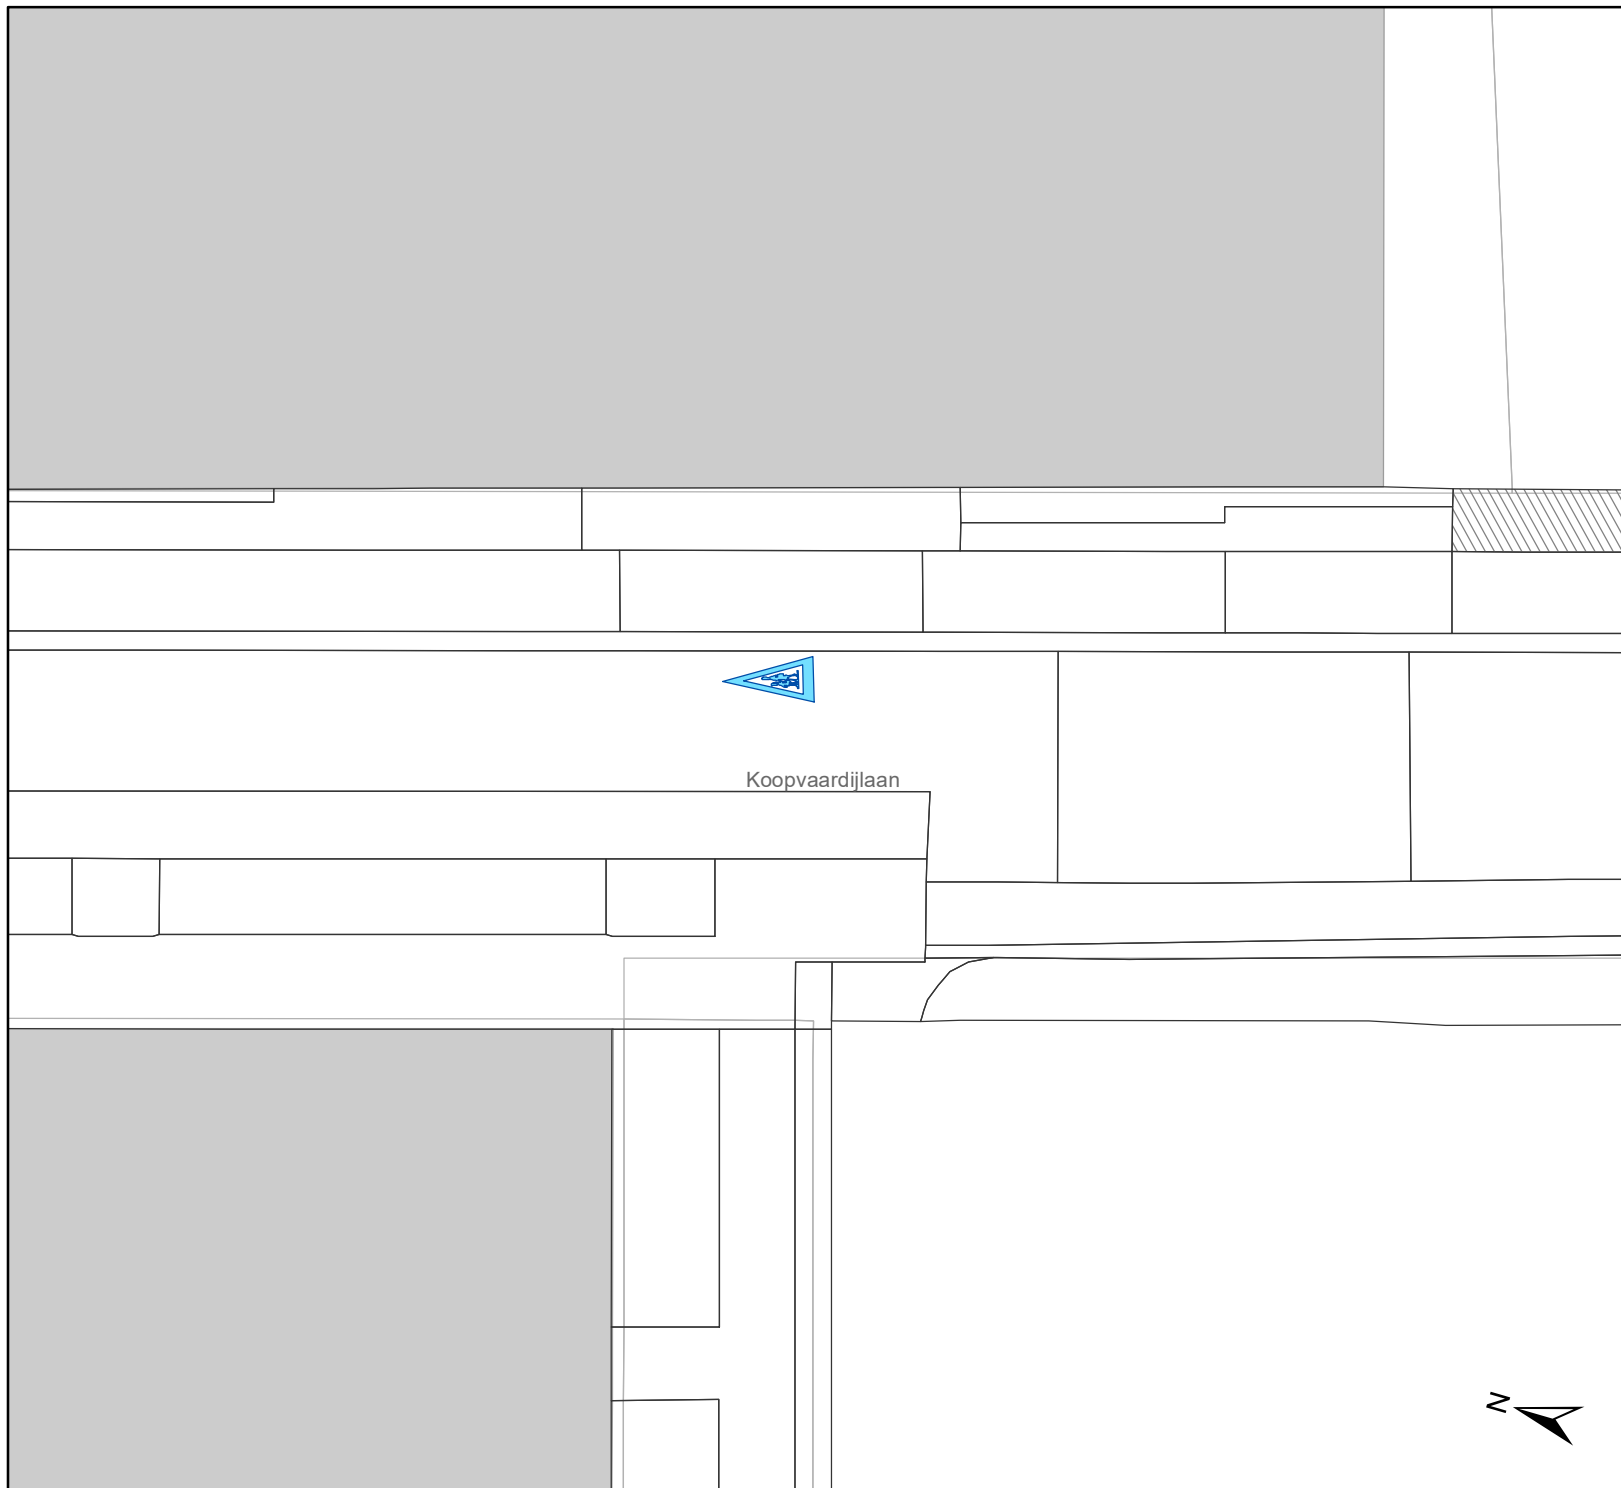


**gent:** Mobiliteitsbedrijf stad Gent  
Verkeerstechnische taken



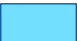

### Koopvaardijlaan Optimaliseren schoolomgeving

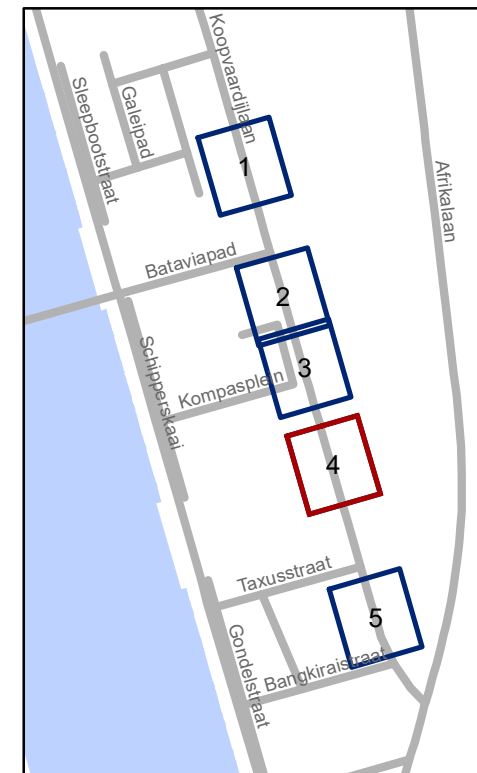
Dossiernummer P-228859

DATUM	SCHAAL	PLAN	P FORMAAT
18/08/2021	1/200	3/5	A4



## Legende

-  Bestaande verkeersborden
-  Geplande verkeersborden
-  Witte reflecterende wegmarkering
-  Bestaande wegmarkeringen

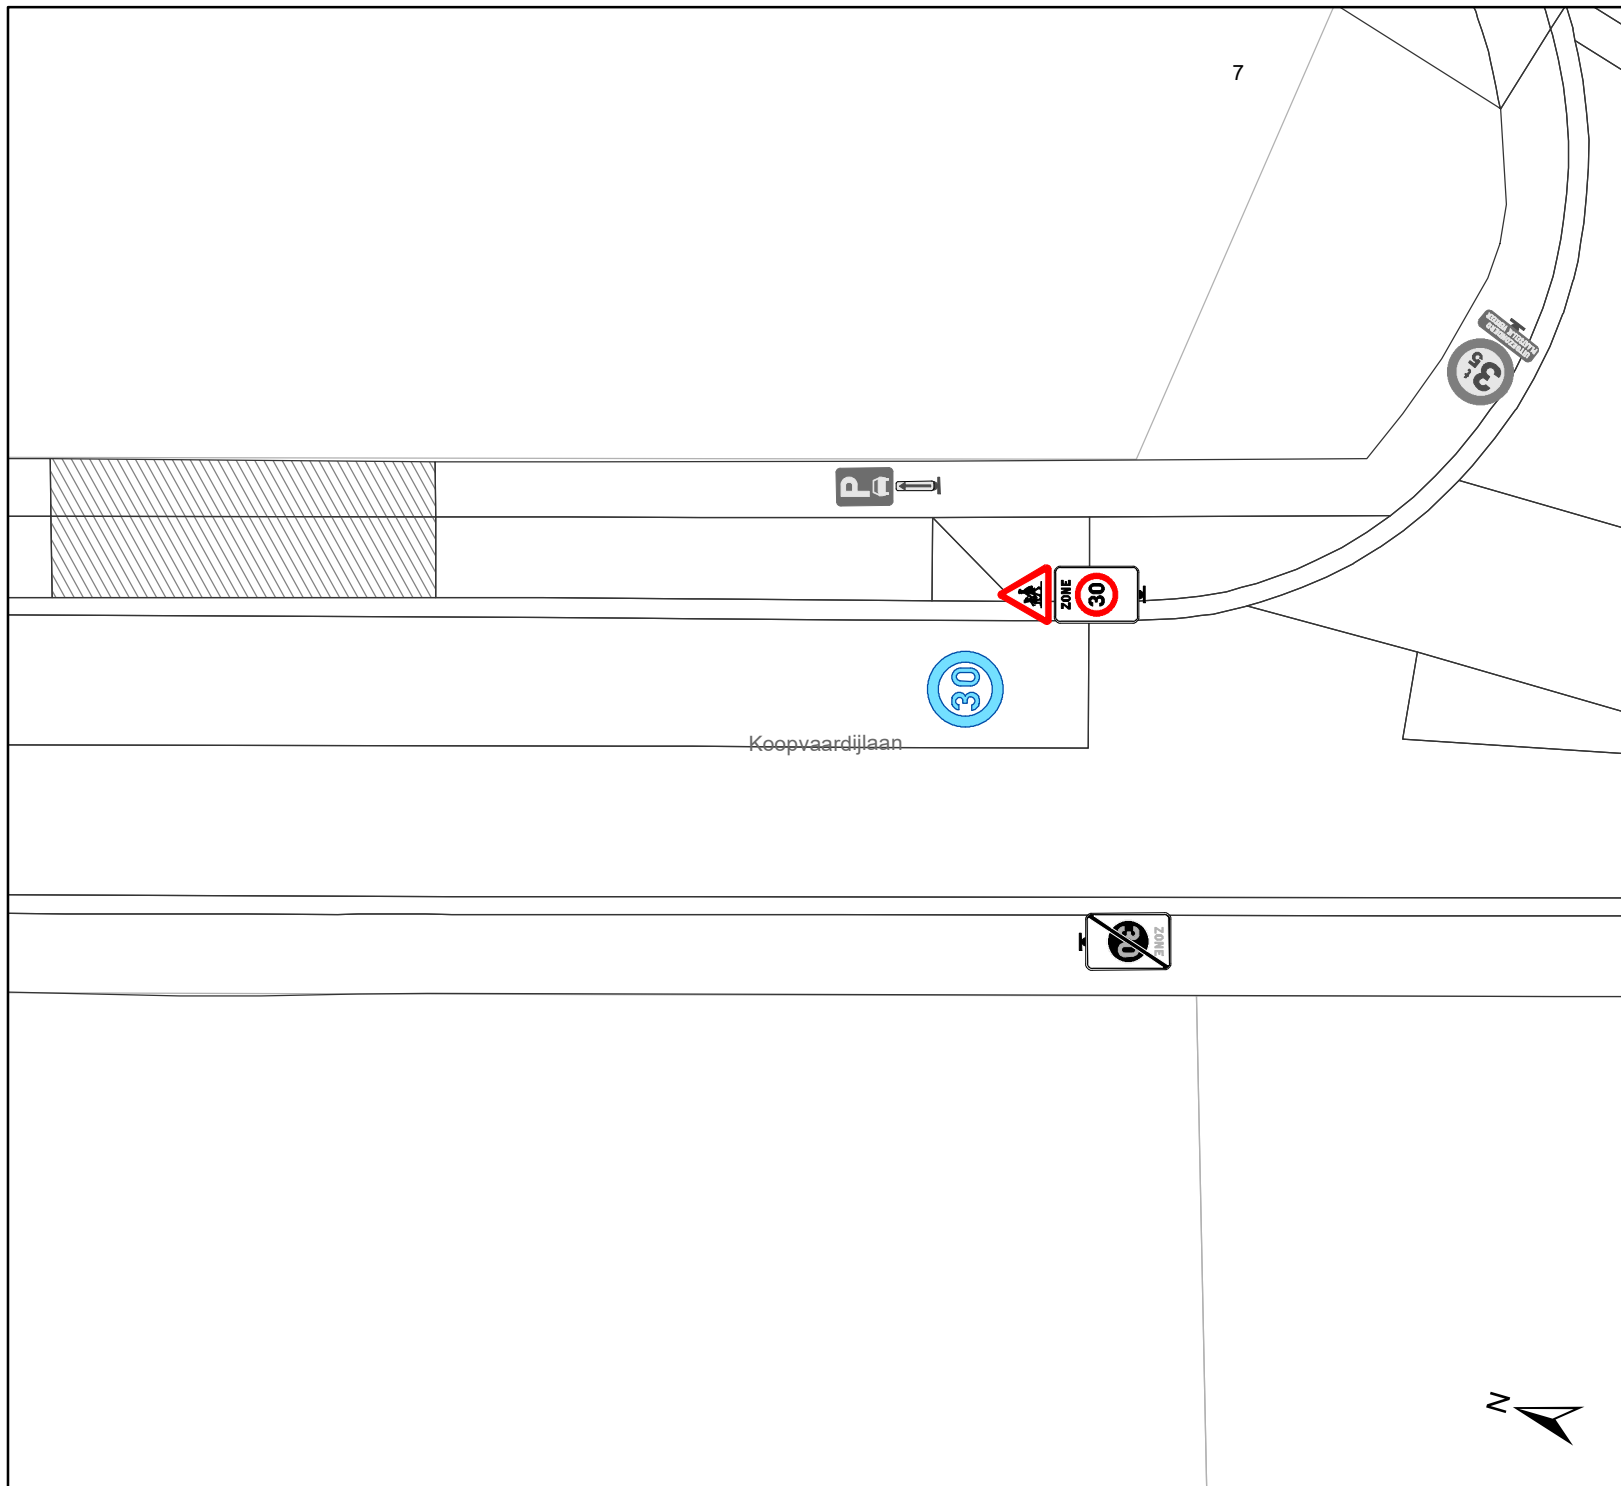


**gent:** Mobiliteitsbedrijf stad Gent  
Verkeerstechnische taken



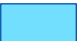

**Koopvaardijlaan**  
**Optimaliseren schoolomgeving**

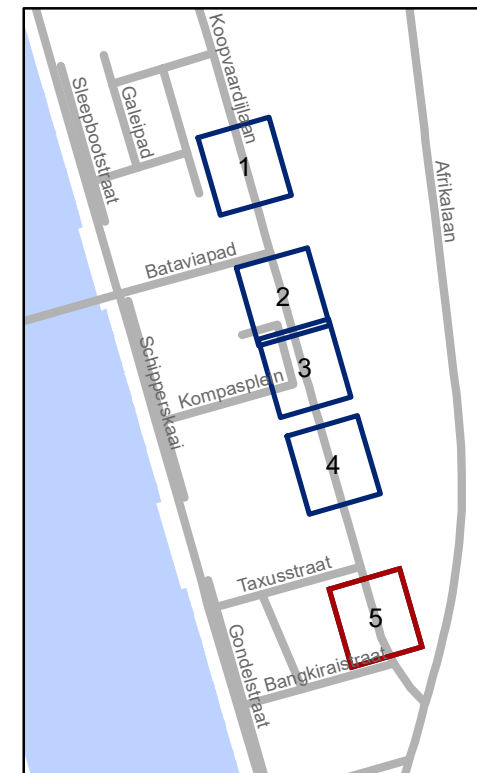
Dossiernummer P-228859

DATUM	SCHAAL	PLAN	P FORMAAT
18/08/2021	1/200	4/5	A4



## Legende

-  Bestaande verkeersborden
-  Geplande verkeersborden
-  Witte reflecterende wegmarkering
-  Bestaande wegmarkeringen



**gent:** Mobiliteitsbedrijf stad Gent  
Verkeerstechnische taken

### Koopvaardijlaan Optimaliseren schoolomgeving

Dossiernummer P-228859

DATUM	SCHAAL	PLAN	P FORMAAT
18/08/2021	1/200	5/5	A4