






Legende

-  Bestaande verkeersborden
-  Geplande verkeersborden
-   Te verwijderen verkeersborden



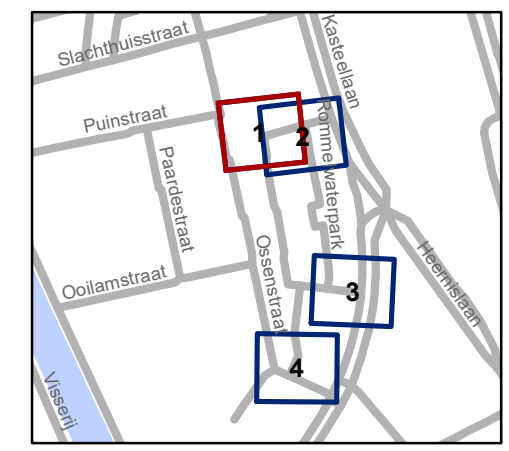


gent: Mobiliteitsbedrijf stad Gent
Verkeerstechnische taken



**Ossenstraat
park brommervrij maken**

Dossiernummer P-197545

DATUM	SCHAAL	PLAN	P FORMAAT
7/07/2021	1/200	1/4	A3

Legende

-  Bestaande verkeersborden
-  Geplande verkeersborden
-  Te verwijderen verkeersborden

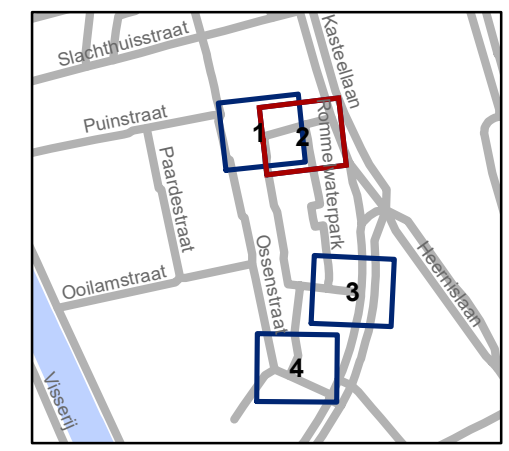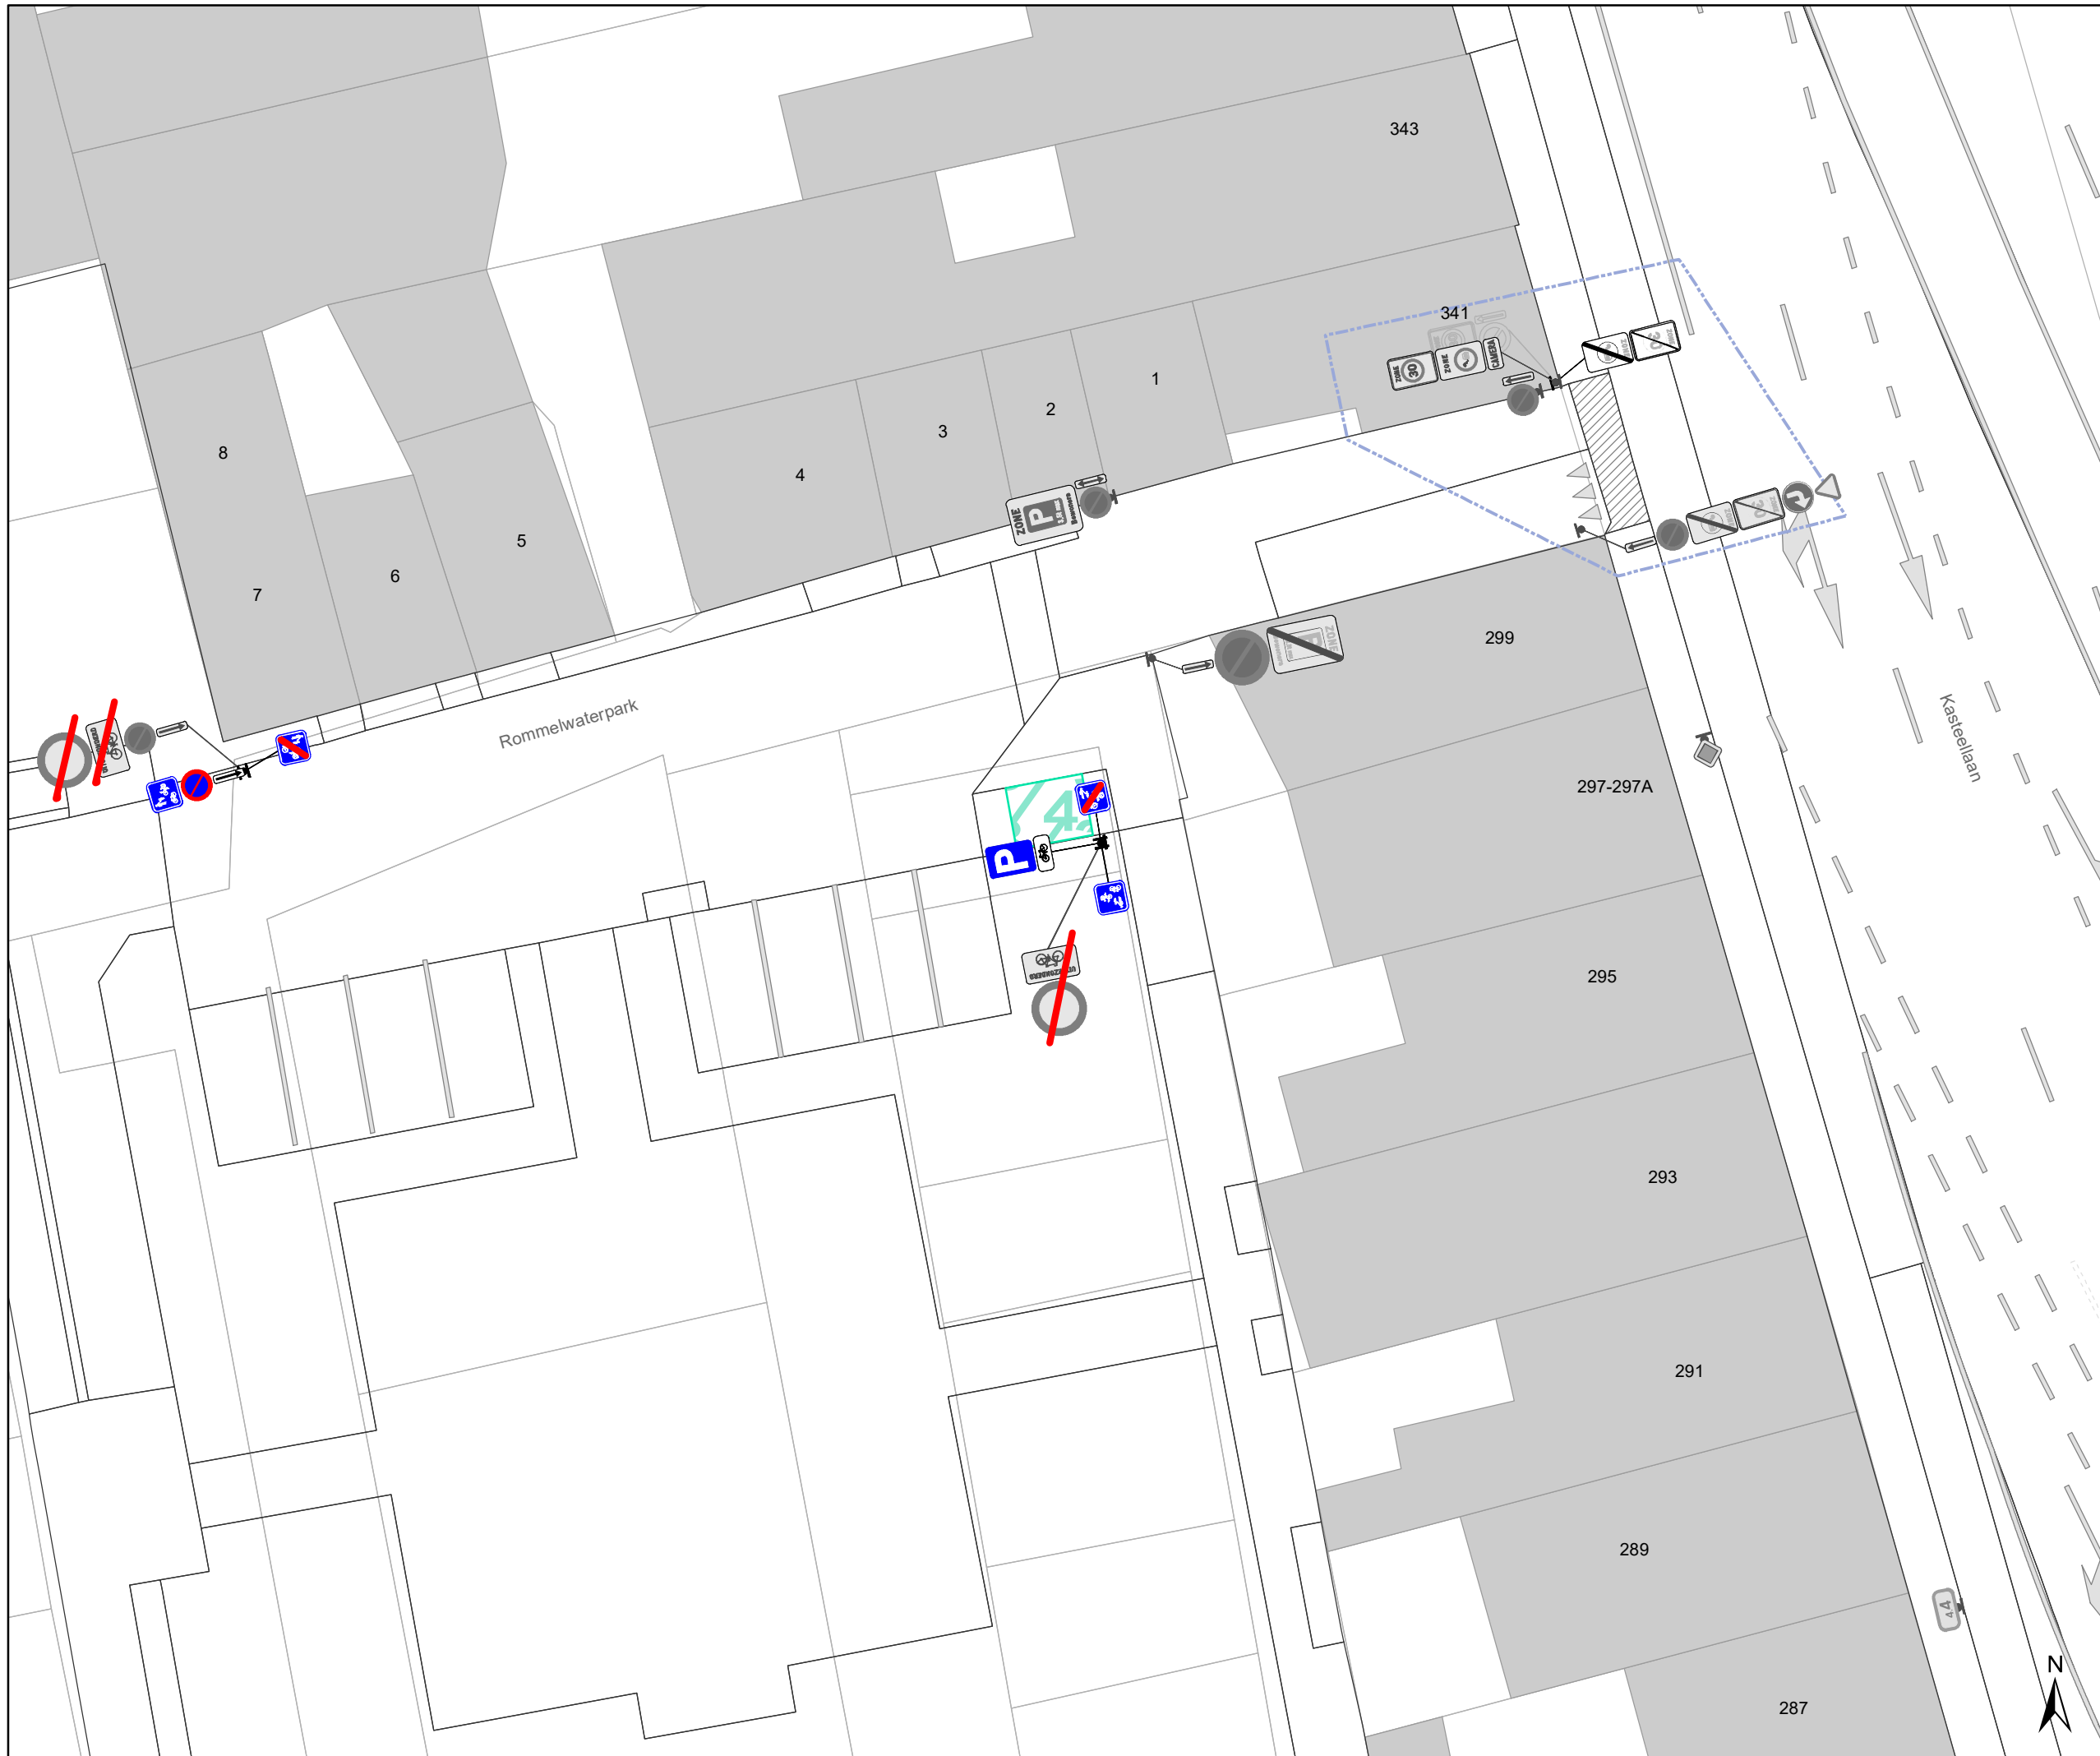


gent: Mobiliteitsbedrijf stad Gent
Verkeerstechnische taken




Ossenstraat park brommervrij maken


Dossiernummer P-197545

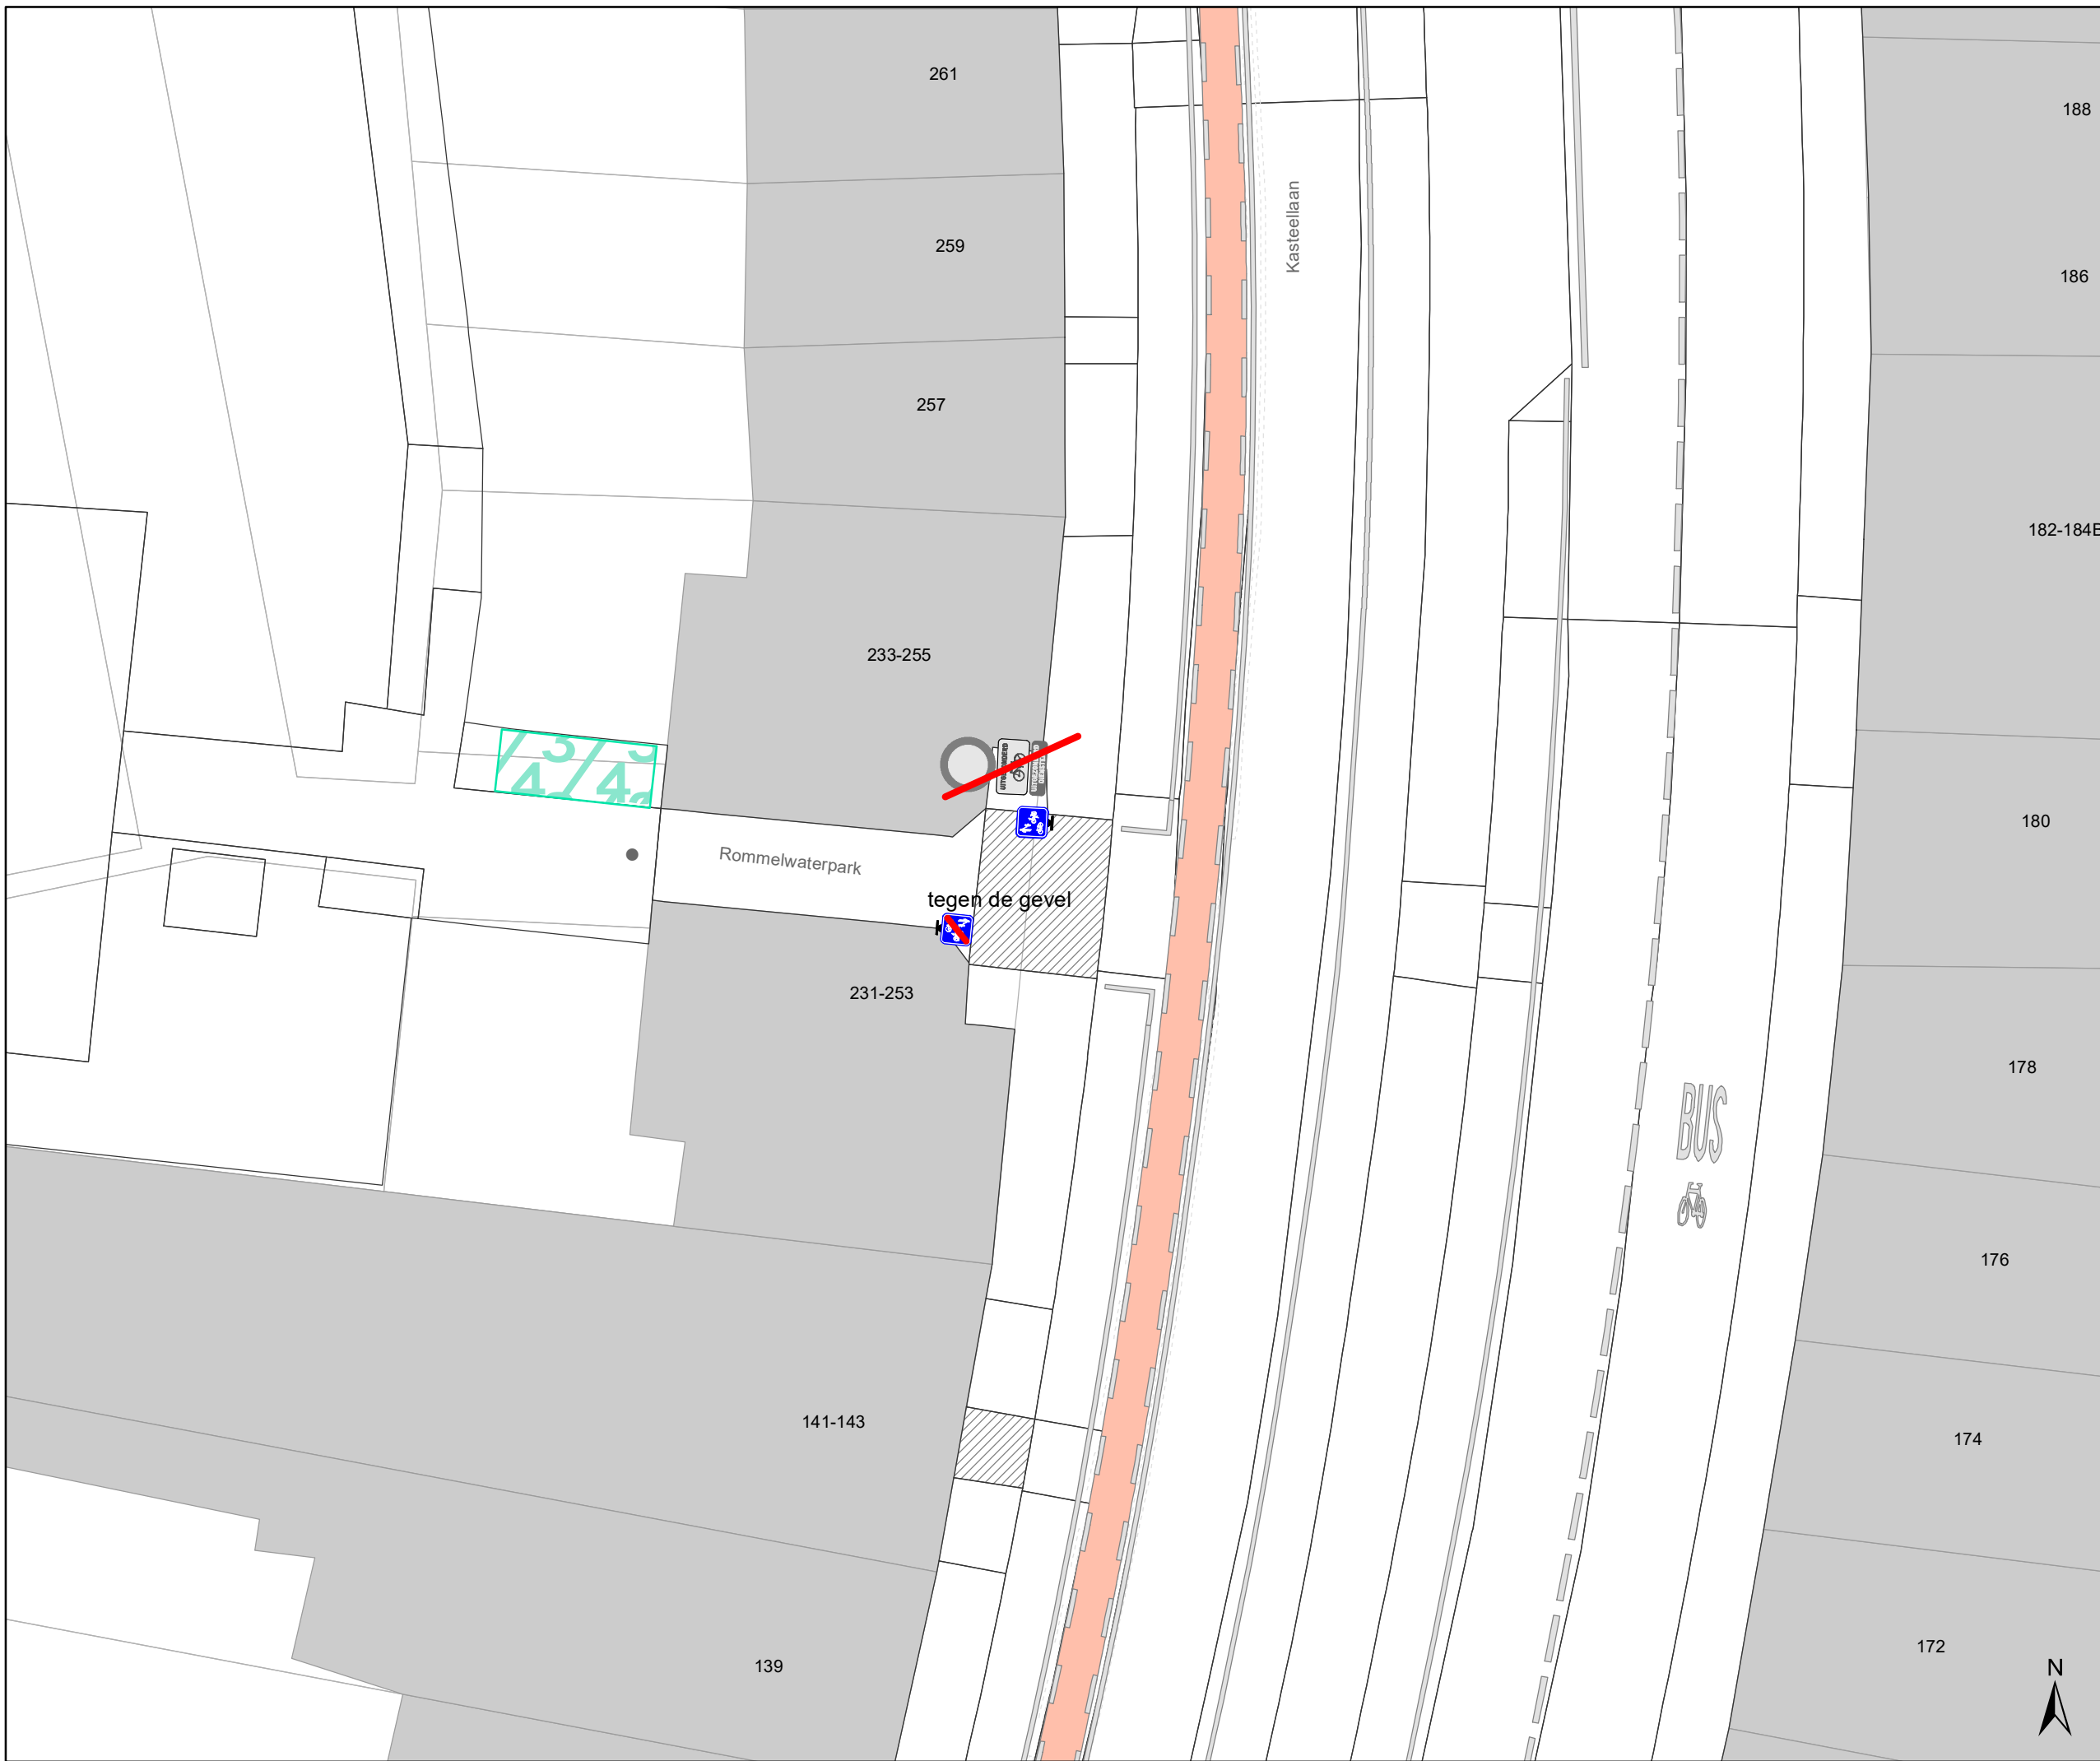DATUM	SCHAAL	PLAN	P FORMAAT
7/07/2021	1/200	2/4	A3



Legende

-  Bestaande verkeersborden
-  Geplande verkeersborden
-  Te verwijderen verkeersborden

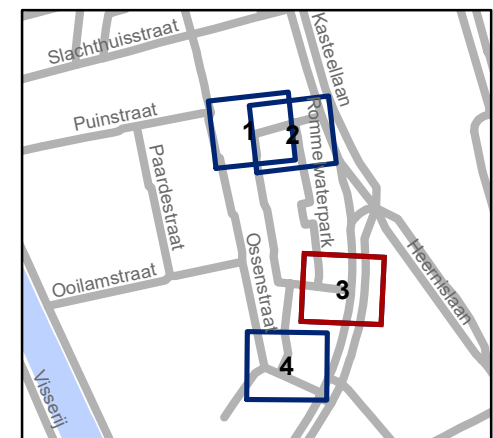

gent: Mobiliteitsbedrijf stad Gent
Verkeerstechnische taken

Ossenstraat park brommervrij maken




Dossiernummer P-197545


DATUM	SCHAAL	PLAN	P FORMAAT
7/07/2021	1/200	3/4	A3





Legende

-  Bestaande verkeersborden
-  Geplande verkeersborden
-  Te verwijderen verkeersborden

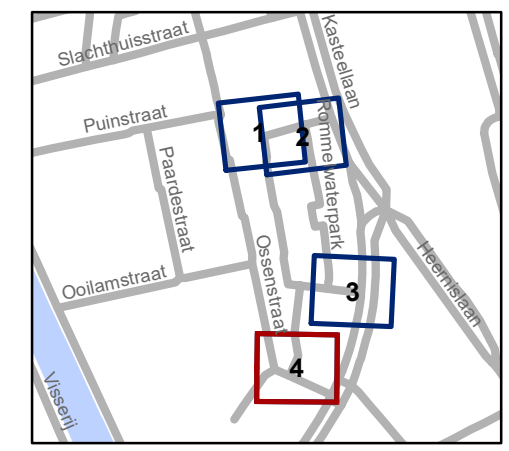

gent: Mobiliteitsbedrijf stad Gent
Verkeerstechnische taken

**Ossenstraat
park brommervrij maken**

Dossiernummer P-197545

DATUM	SCHAAL	PLAN	P FORMAAT
7/07/2021	1/200	4/4	A3