

Legende

- Bestaande verkeersborden
- Geplande verkeersborden
- Te verwijderen verkeersborden
- Bestaande wegmarkeringen
- Geplande wegmarkeringen
- Te verwijderen wegmarkeringen




gent: Mobiliteitsbedrijf stad Gent
Verkeerstechnische taken

Beekstraat Zebrapaden Leeuwenhof

Dossiernummer P-206735

DATUM	SCHAAL	PLAN	P FORMAAT
1/09/2021	1/200	1/2	A4

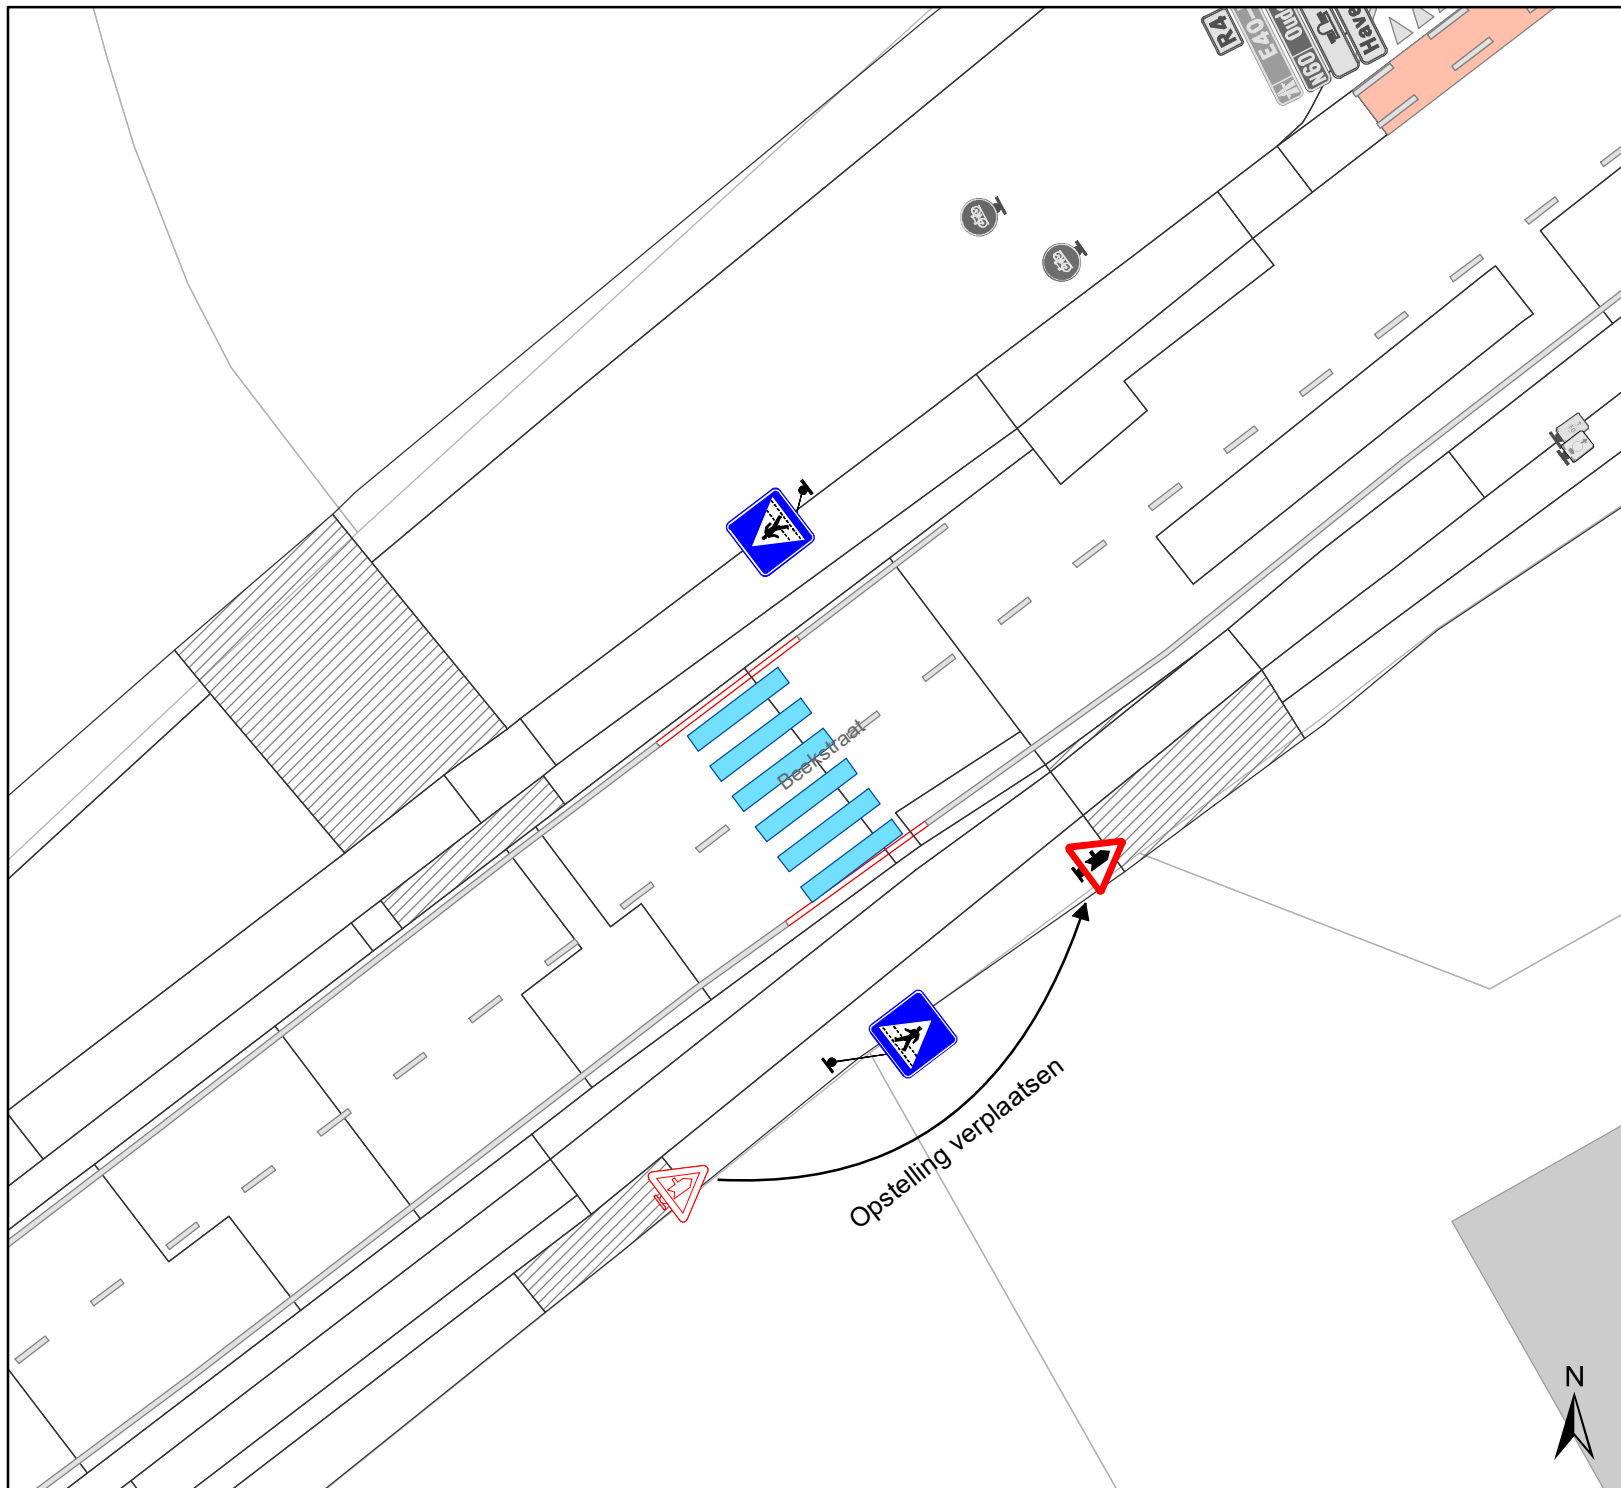

Legende

- Bestaande verkeersborden
- Geplande verkeersborden
- Te verwijderen verkeersborden
- Bestaande wegmarkeringen
- Geplande wegmarkeringen
- Te verwijderen wegmarkeringen



gent: Mobiliteitsbedrijf stad Gent
Verkeerstechnische taken

**Beekstraat
Zebrapaden Leeuwenhof**

Dossiernummer P-206735

DATUM	SCHAAL	PLAN	P FORMAAT
1/09/2021	1/200	2/2	A4