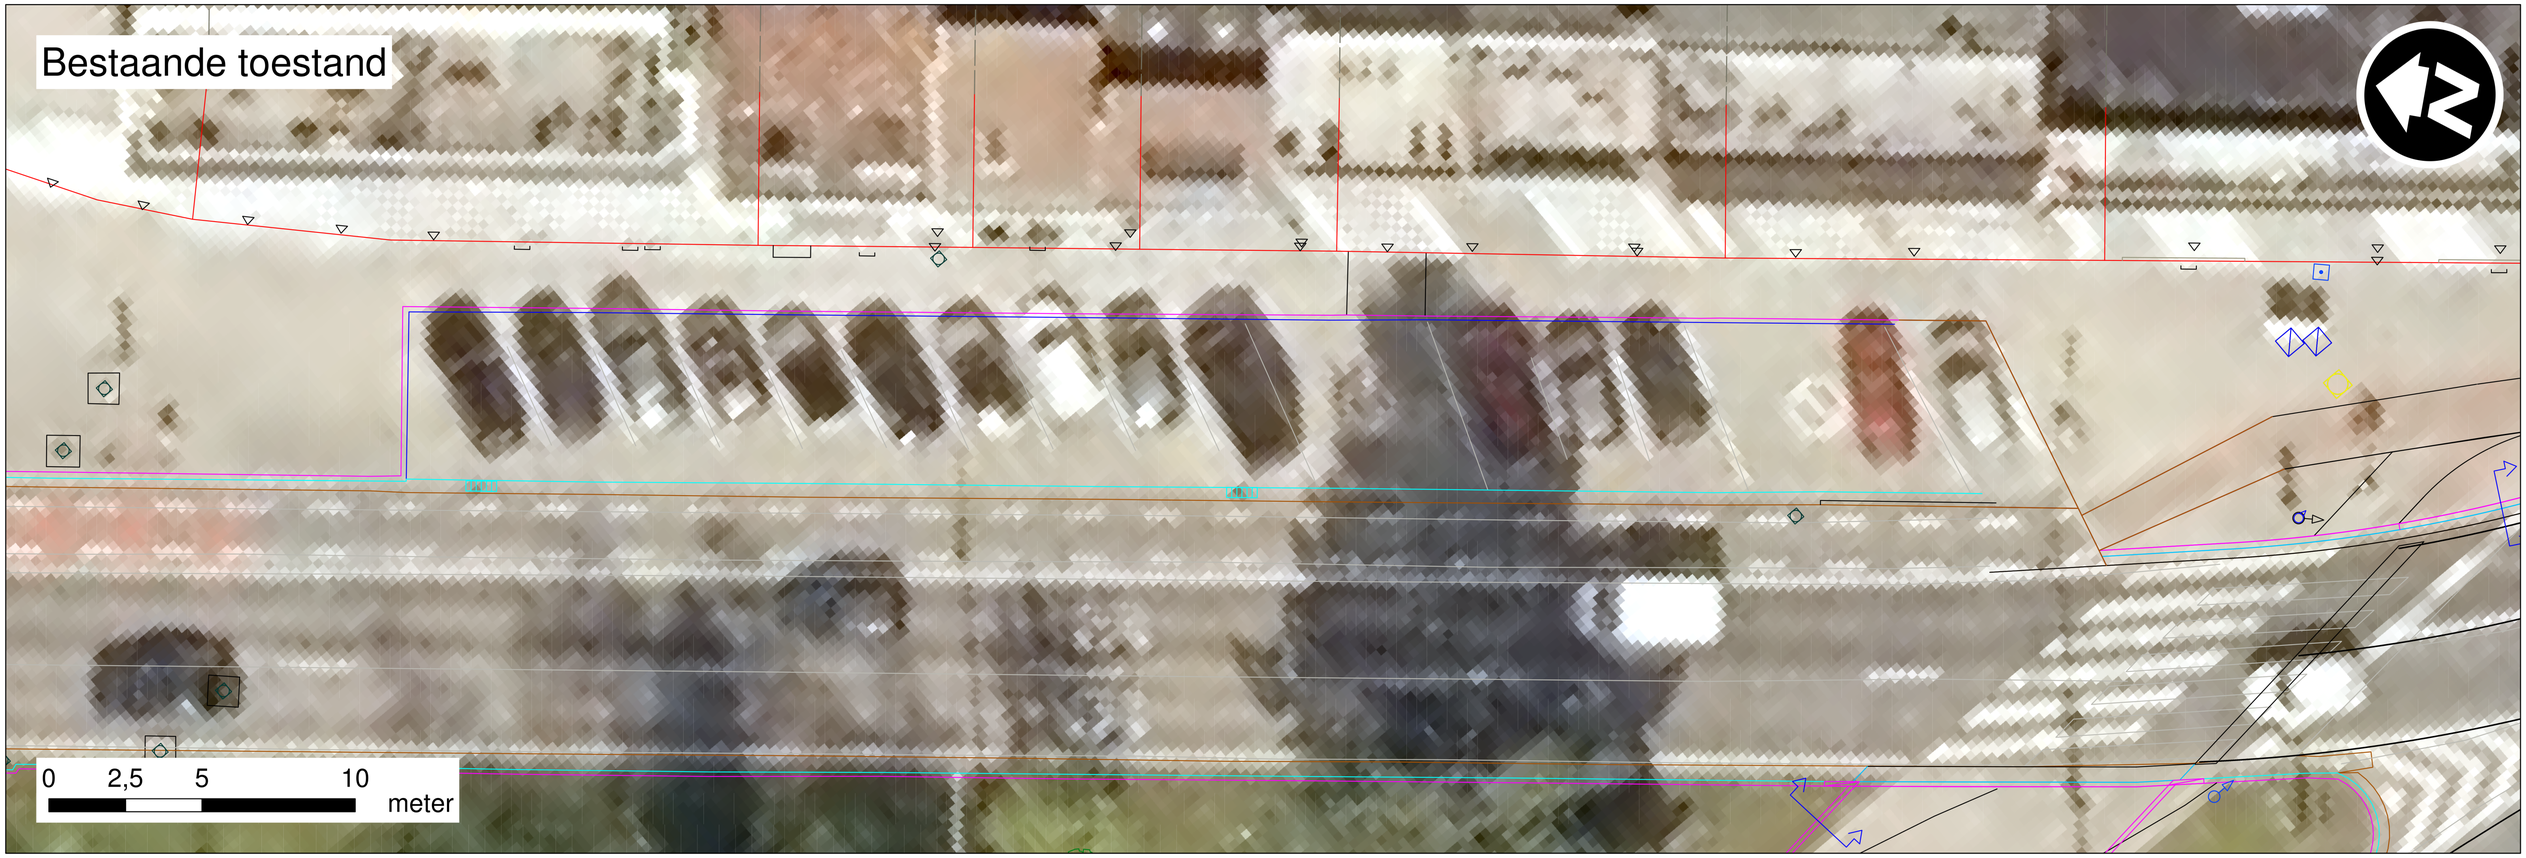
Bestaande toestand
0
2,5
5
10
meter

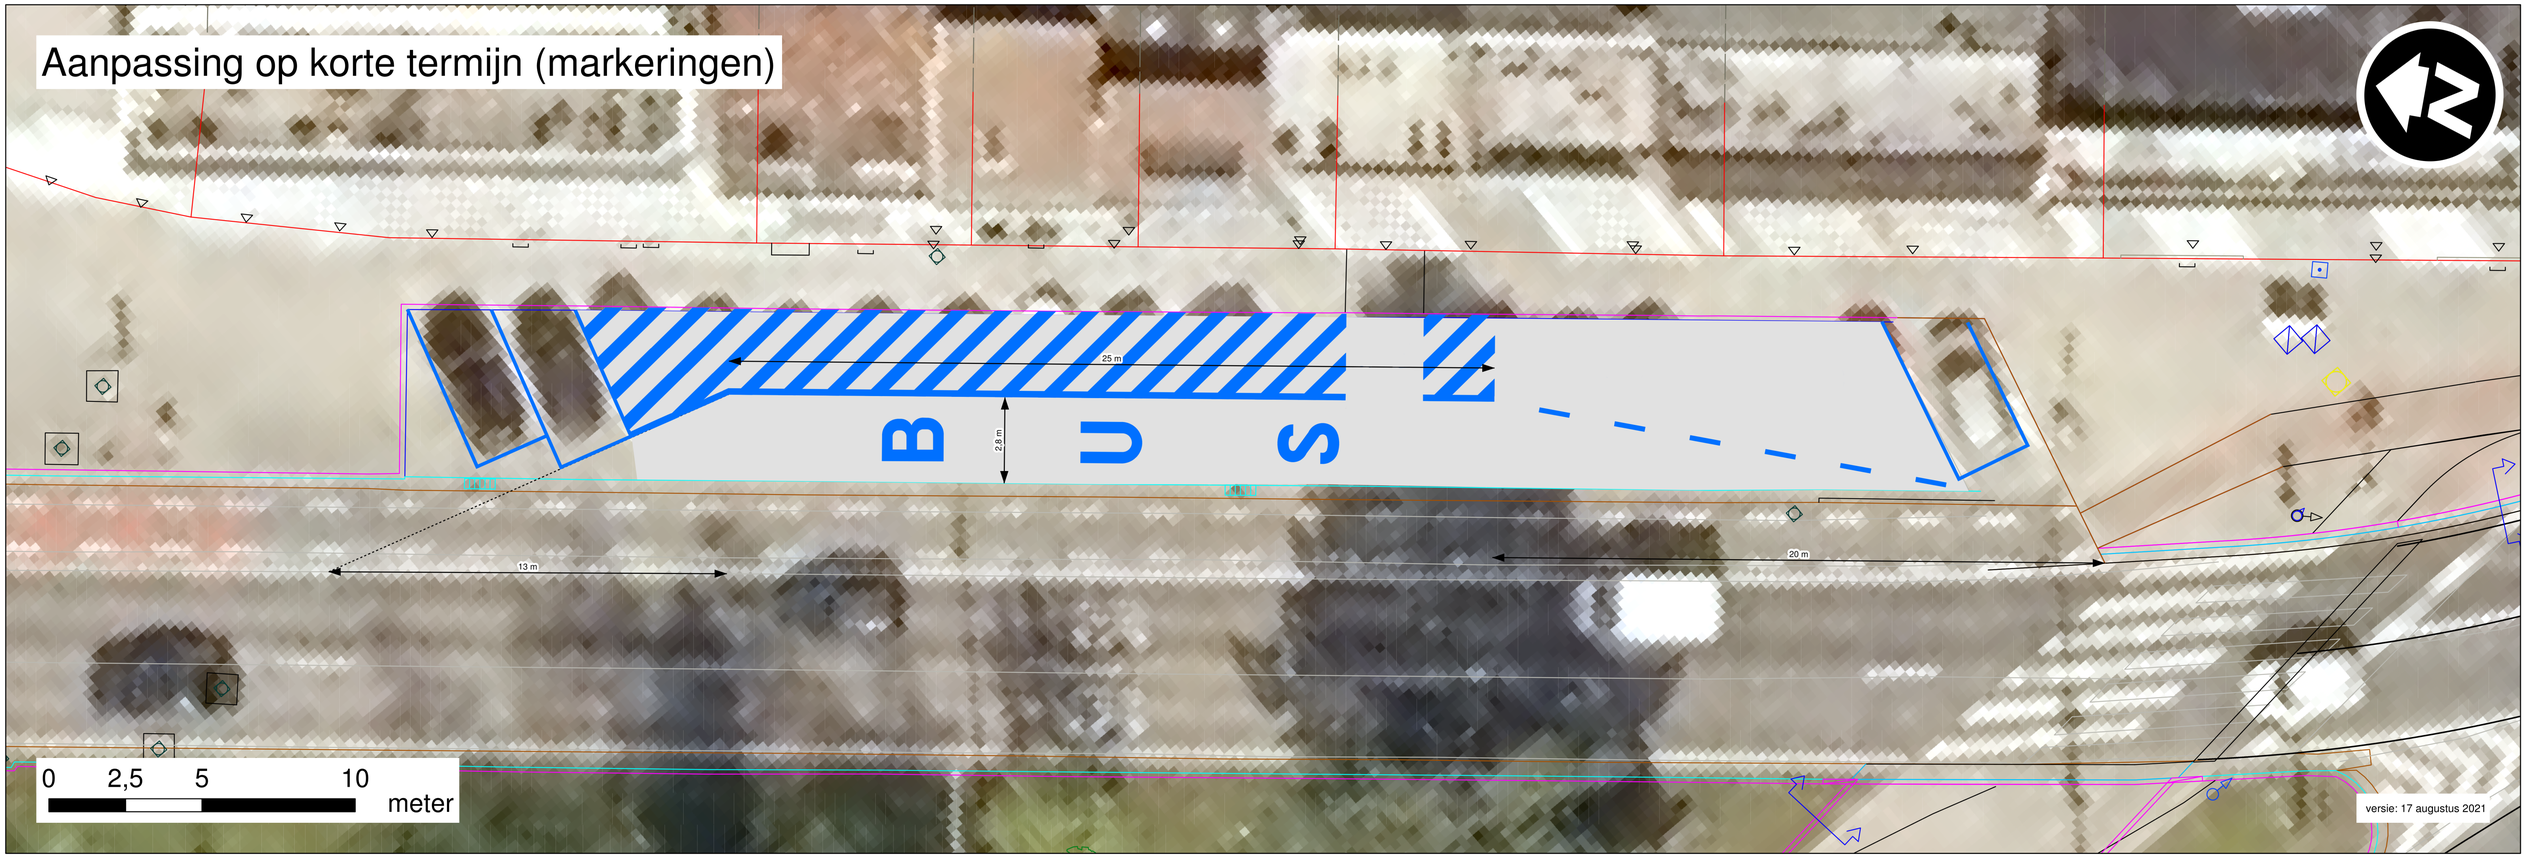
Aanpassing op korte termijn (markeringen)
25 m
2,8 m
B
U
S
13 m
20 m
0
2,5
5
10
meter
versie: 17 augustus 2021