

---

**2021\_CBS\_02329 Nieuw aanvullend reglement van de politie op het wegverkeer - gemeenteweg - Wallebeekmeers -nieuwe verkeersmaatregel - Goedkeuring**

**Beslissing:** Goedgekeurd in besloten vergadering van 2 september 2021

**Zijn aanwezig bij de beslissing van dit punt:**

de heer Mathias De Clercq, burgemeester-voorzitter  
mevrouw Elke Decruynaere, schepenen; mevrouw Astrid De Bruycker, schepenen; de heer Sami Souguir, schepenen; mevrouw Tine Heyse, schepenen; mevrouw Isabelle Heyndrickx; mevrouw Annelies Storms, schepenen; de heer Rudy Coddens, schepenen; mevrouw Mieke Hullebroeck, algemeen directeur; de heer Luc Kupers, adjunct-algemeendirecteur

**Bevoegd:** Filip Watteeuw

**Betrokken:** Mathias De Clercq

**Juridisch kader**

**De volgende bepalingen zijn van toepassing inzake de bevoegdheid:**

- De Nieuwe Gemeentewet 24 juni 1988, artikel 119;
- Het Decreet over het lokaal bestuur van 22 december 2017, artikel 41, 2°;
- Het Decreet van 16 mei 2008 betreffende de aanvullende reglementen op het wegverkeer en de plaatsing en bekostiging van verkeerstekens, artikel 4, § 1, 2de lid en artikel 5, § 1, 2de lid.
- Het gemeenteraadsbesluit van 14 december 2015, houdende de delegatie van de vaststellingsbevoegdheid inzake gemeentelijke aanvullende reglementen op het wegverkeer.

**De beslissing wordt genomen op grond van:**

- Wet betreffende de politie over het wegverkeer, gecoördineerd bij Koninklijk Besluit van 16 maart 1968;
- Decreet van 16 mei 2008 betreffende de aanvullende reglementen op het wegverkeer en de plaatsing en bekostiging van de verkeerstekens;
- Koninklijk Besluit van 1 december 1975 houdende algemeen reglement op de politie van het wegverkeer en van het gebruik van de openbare weg;
- Ministerieel Besluit van 11 oktober 1976 waarbij de minimumafmetingen en de bijzondere plaatsingsvoorwaarden van de verkeerstekens worden bepaald;
- Uitvoeringsbesluit van 23 januari 2009 betreffende de aanvullende reglementen op het wegverkeer en de plaatsing en bekostiging van de verkeerstekens;
- Omzendbrief MOB/2009/1 van 3 april 2009;
- Het reglement houdende de voorwaarden tot het toekennen van parkeerplaatsen voor personen met een handicap, goedgekeurd in de gemeenteraad van 25 april 2016.

**Motivering**

Bij dit collegebesluit wordt de bestaande toestand geregulariseerd en wordt volgende nieuwe maatregel getroffen: het voorzien van voorrangssignalisatie ter hoogte van de fietsoversteek op de Brugsesteenweg. Omwille van het grote aantal fietsers op het Westerringspoor is het wenselijk de huidige situatie te verduidelijken. Door de invoering van deze maatregel, willen we voor een veilig en vlot verloop van het verkeer zorgen.

### **Bijgevoegde bijlage(n):**

- Aanvullend reglement Wallebeekmeers dossier P-236104 deel van de beslissing (deel van de beslissing)
- Signalisatieplan cluster Wallebeekmeers dossier P-236104 (deel van de beslissing)
- Historiek cluster Wallebeekmeers dossier P-236104

### **Beslissing**

**Beslist het volgende:**

#### **Artikel 1:**

Keurt goed het bijgevoegd aanvullend reglement van de politie op het wegverkeer betreffende de gemeenteweg Wallebeekmeers.

## Aanvullend reglement van de politie op het wegverkeer - gemeenteweg – Wallebeekmeers

Goedgekeurd in het College van Burgemeester en Schepenen van

Bekendgemaakt op

Geldig vanaf


Referentienummer

### Reglement




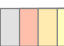


- Artikel 1.** Op de Wallebeekmeers ter hoogte van het kruispunt met de Brugsesteenweg geldt:  
de bestuurders moeten stoppen en voorrang verlenen;  
de plaats waar de bestuurders moeten stoppen ingevolge het verkeersbord B5 wordt aangeduid.  
Dit wordt gesignaleerd door:  
- verkeersborden B5  
- wegmarkeringen overeenkomstig art.76.1 van de wegcode
- Artikel 2.** Op de Wallebeekmeers vanaf het voetpad in de richting van de Coppestraat geldt:  
de toegang is verboden voor bestuurders van rijwielen.  
Dit wordt gesignaleerd door:  
- verkeersborden C11
- Artikel 3.** Op de Wallebeekmeers van het kruispunt met de Brugsesteenweg tot het kruispunt met de Mahatma Ghandistraat langs beide zijden van de weg geldt:  
fietsers en bestuurders van tweewielige bromfietsen klasse A moeten het dubbelrichtings-fietspad volgen, voor zover het in de door hen gevolgde rijrichting is gesignaleerd;  
het fietspad mag niet worden gevolgd door bestuurders van tweewielige bromfietsen klasse B.  
Dit wordt gesignaleerd door:  
- verkeersborden D7  
- de verkeersborden worden aangevuld met onderborden M7

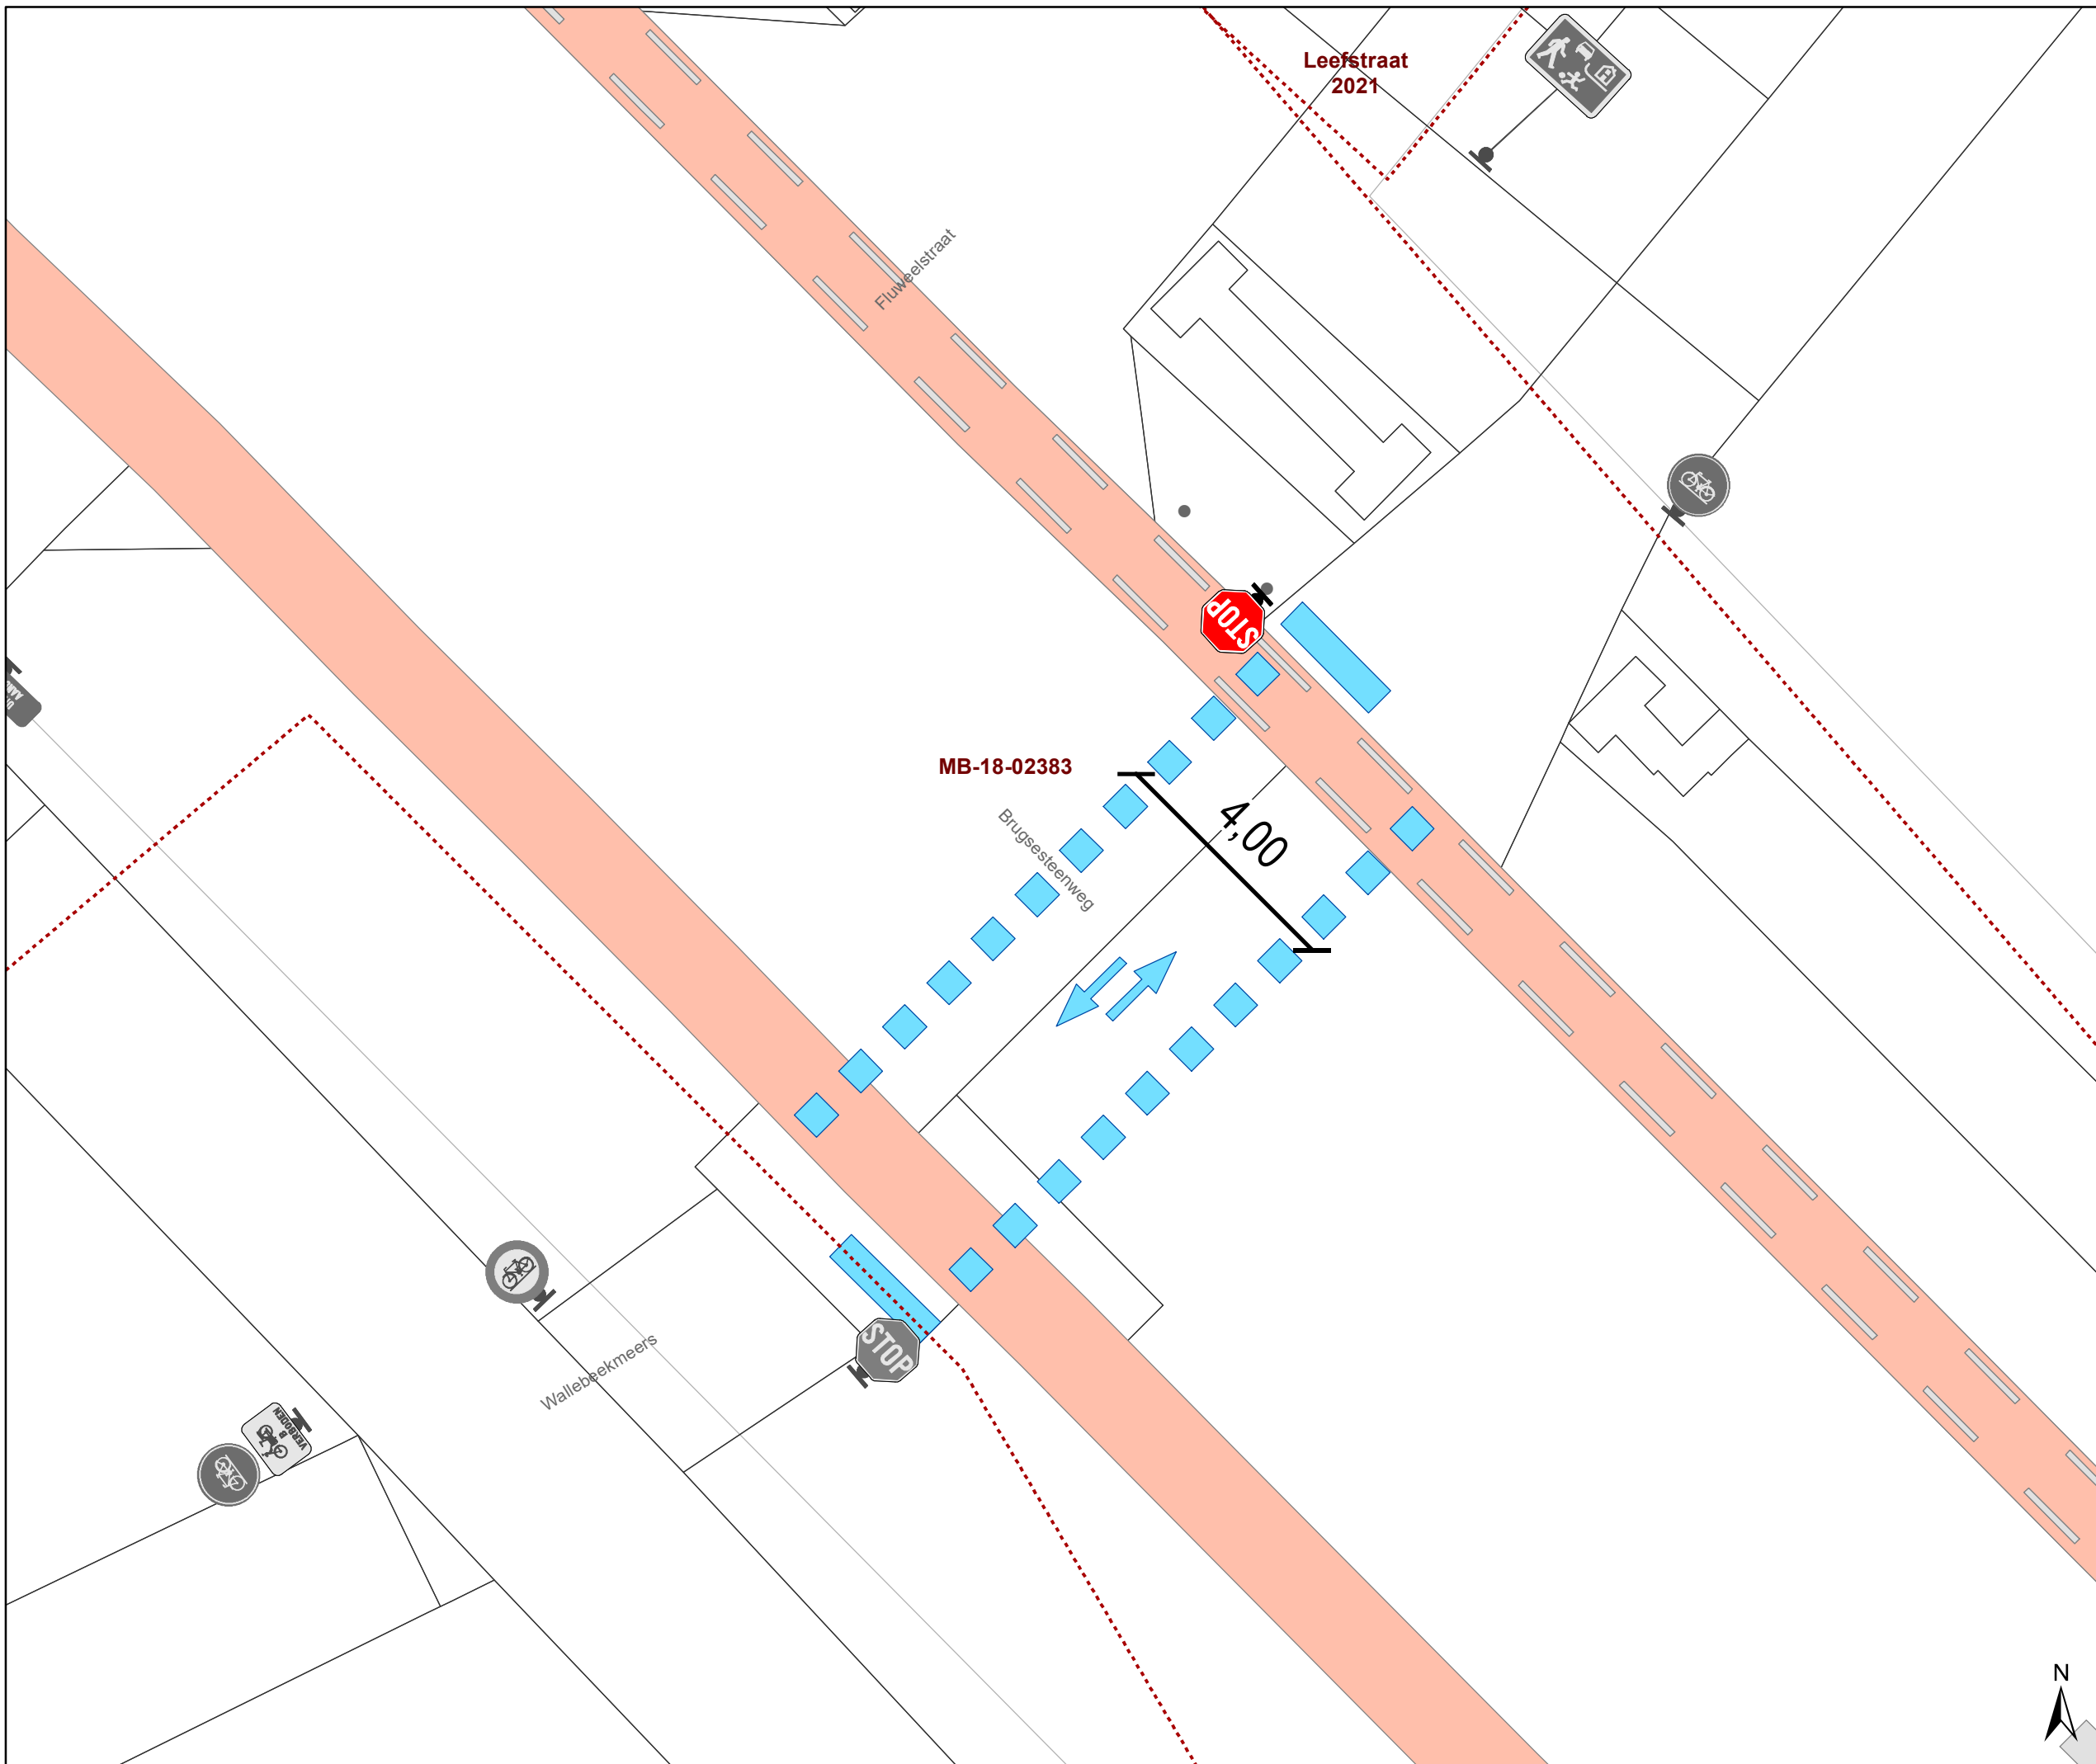---

(einde reglement)




### Legende

-  Bestaande verkeersborden
-  Geplande verkeersborden
-  Te verwijderen verkeersborden
-  Bestaande wegmarkeringen
-  Geplande wegmarkeringen
-  Te verwijderen wegmarkeringen

### Overige

-  Ander gepland dossier (in voorbereiding bij MOBBED)

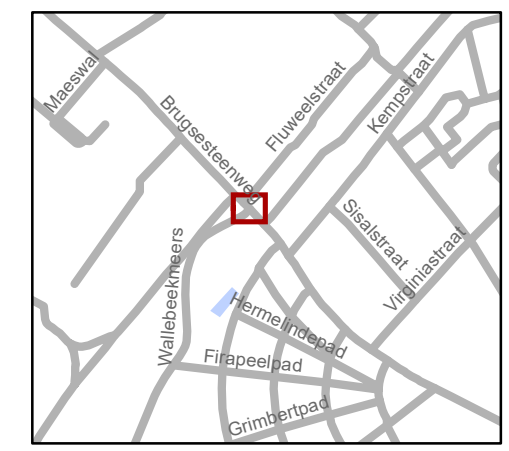

**gent:** Mobiliteitsbedrijf stad Gent  
Verkeerstechnische taken

## Brugsesteenweg fietsoversteek

Dossiernummer P-236104

DATUM	SCHAAL	PLAN	P FORMAAT
25/08/2021	1/100	1/1	A3



(adjunct-) algemeen directeur

voorzitter

2021\_CBS\_02329 - Nieuw aanvullend reglement van de politie op het wegverkeer - gemeenteweg - Wallebeekmeers -nieuwe verkeersmaatregel



QR Connect

Bekijk het document op  
<https://qrconnect.stad.gent>  
met code

YE4r-dA4m-qScW-btR7