
2021_CBS_02500 Tijdelijke politieverordening betreffende een tijdelijk gewijzigde toegang tot zone 5 (Overpoortstraat en Stalhof) van het autovrije gebied - Goedkeuring

Beslissing: Goedgekeurd in besloten vergadering van 2 september 2021

Zijn aanwezig bij de beslissing van dit punt:

de heer Mathias De Clercq, burgemeester-voorzitter
mevrouw Elke Decruynaere, schepenen; mevrouw Astrid De Bruycker, schepenen; de heer Sami Souguir, schepenen; mevrouw Tine Heyse, schepenen; mevrouw Isabelle Heyndrickx; mevrouw Annelies Storms, schepenen; de heer Rudy Coddens, schepenen; mevrouw Mieke Hullebroeck, algemeen directeur; de heer Luc Kupers, adjunct-algemeendirecteur

Bevoegd: Filip Watteeuw

Betrokken: Mathias De Clercq

Juridisch kader

De volgende bepalingen zijn van toepassing inzake de bevoegdheid:

- De Nieuwe Gemeentewet 24 juni 1988, artikel 119;
- Het Decreet over het lokaal bestuur van 22 december 2017, artikel 41, 2°;
- Het Decreet van 16 mei 2008 betreffende de aanvullende reglementen op het wegverkeer en de plaatsing en bekostiging van verkeerstekens, artikel 4, § 1, 2de lid en artikel 5, § 1, 2de lid.
- Het gemeenteraadsbesluit van 14 december 2015, houdende de delegatie van de vaststellingsbevoegdheid inzake gemeentelijke aanvullende reglementen op het wegverkeer.

De beslissing wordt genomen op grond van:

- Wet betreffende de politie over het wegverkeer, gecoördineerd bij Koninklijk Besluit van 16 maart 1968;
- Decreet van 16 mei 2008 betreffende de aanvullende reglementen op het wegverkeer en de plaatsing en bekostiging van de verkeerstekens;
- Koninklijk Besluit van 1 december 1975 houdende algemeen reglement op de politie van het wegverkeer en van het gebruik van de openbare weg;
- Ministerieel Besluit van 11 oktober 1976 waarbij de minimumafmetingen en de bijzondere plaatsingsvoorwaarden van de verkeerstekens worden bepaald;
- Uitvoeringsbesluit van 23 januari 2009 betreffende de aanvullende reglementen op het wegverkeer en de plaatsing en bekostiging van de verkeerstekens;
- Omzendbrief MOB/2009/1 van 3 april 2009;
- Het reglement houdende de voorwaarden tot het toekennen van parkeerplaatsen voor personen met een handicap, goedgekeurd in de gemeenteraad van 25 april 2016.

Motivering

Bij dit collegebesluit wordt volgende nieuwe verkeersmaatregel genomen: Op de zonale toegangsborden alsook onder het C5-, C7, C9 en C33-verbodsbord wordt aangeduid dat taxi's enkel toegang krijgen van 5 uur tot 12 uur en ook enkel in die tijdsspanne een terugkeerbeweging mogen maken. Dat zijn dan ook kalmere uren. Tevens werd de plaatsing van de signalisatie geoptimaliseerd zodat deze beter opvalt en voor minder verwarring zorgt. Deze maatregelen zijn identiek aan de verkeersmaatregelen zoals genomen in het besluit van 20 mei 2021 en vervallen zijn op 1 september 2021. In de loop van september komen er nieuwe maatregelen omdat De Lijn niet meer stadinwaarts zal rijden doorheen de Overpoortstraat. Teneinde geen onduidelijkheid te creëren voor de weggebruikers door snel wisselende verkeersmaatregelen is het wenselijk dezelfde maatregelen opnieuw in te stellen.

Op 20 mei 2021 besliste het college van burgemeester en schepenen, in navolging van de bevestigingen op 23 en 28 april 2021 van het federale overlegcomité dat de horeca na de verplichte sluiting in oktober 2020 opnieuw consummatie ter plaatse mocht aanbieden mits dat het in open lucht werd voorzien aangezien het risico op besmetting met covid-19 daar veel lager tot onbestaande is, aangepaste verkeerssignalisatie. Deze kaderde in de beslissing van het college van burgemeester en schepenen van 28 april 2021 over de plaatsing van buitenterassen in de Overpoort en Stalhof, alsook gewijzigde toegangsmodaliteiten voor bepaald categorieën. Zo werd op de zonale toegangsborden alsook onder het C5-, C7, C9 en C33-verbodsbord aangeduid dat taxi's enkel toegang krijgen van 5 uur tot 12 uur en ook enkel in die tijdsspanne een terugkeerbeweging mogen maken. Dat zijn dan ook kalmere uren. Tevens werd de plaatsing van de signalisatie geoptimaliseerd zodat deze beter opvalt en voor minder verwarring zorgt.

Gelet op het collegebesluit van 29 juni 2017 betreffende de afbakening van autovrije gebieden met zonale aanduiding in Gent en het aanvullende reglement van de politie op het wegverkeer - Overpoortstraat in zitting van 16 februari 2017.

Gelet op het collegebesluit van 29 april 2021 betreffende de tijdelijke afwijking van het 'Reglement voor toegang tot autovrije gebieden en doorrijvergunningen' wegens herneming tijdelijk terrasinplantingsplan Overpoortstraat-Stalhof (COVID-19 maatregelen).

Gelet op de tijdelijke politieverordening van 20 mei 2021 betreffende de tijdelijk gewijzigde toegang tot zone 5 (Overpoortstraat en Stalhof) van het autovrije gebied ten gevolge van buitenterassen tijdens de COVID 19- pandemie. Er komt een nieuwe situatie in september 2021 aangezien er geen bussen meer stadinwaarts doorheen de Overpoortstraat zullen rijden. Ten einde op een korte periode geen wisselende regimes te hebben en zo voor onduidelijkheid te zorgen, wordt de situatie die inging op 8 mei 2021 opnieuw ingevoerd.

Bijgevoegde bijlage(n):

- Tijdelijke politieverordening Overpoortstraat P-21263 (deel van de beslissing)
- Tijdelijk Signalisatieplan Overpoortstraat dossier P-21263V3 (deel van de beslissing)
- Historiek Overpoortstraat dossier P-212163

Beslissing

Beslist het volgende:

Artikel 1:

Keurt goed de tijdelijke politieverordening betreffende een tijdelijk gewijzigde toegang tot zone 5 (Overpoortstraat en Stalhof) van het autovrije gebied ten gevolge van buitenterassen tijdens de covid19- pandemie (corona-maatregel) met ingang van 2

september 2021. Met deze beslissing wordt afgeweken van artikel 1, alinea 5 (betreffende 'deelgebied 5') in het aanvullend reglement van de politie op het wegverkeer betreffende de afbakening van autovrije gebieden (met zonale aanduiding) Gent, goedgekeurd in zitting van 29 juni 2017 en van artikels 2, 3 en 4 in het aanvullende reglement van de politie op het wegverkeer - Overpoortstraat in zitting van 16 februari 2017.

Artikel 2:

Keurt goed dat de tijdelijke politieverordening betreffende een tijdelijk gewijzigde toegang tot zone 5 (Overpoortstraat en Stalhof) van het autovrije gebied ten gevolge van buitenterrassen tijdens de covid19- pandemie (corona-maatregel) in werking treedt op donderdag 2 september 2021 om 00u00 en eindigt op vrijdag 1 oktober 2021 om 05u00.

Tijdelijke politieverordening betreffende een tijdelijk gewijzigde toegang tot zone 5 (Overpoortstraat en Stalhof) van het autovrije gebied.

Goedgekeurd in het College van Burgemeester en Schepenen van

Bekendgemaakt op

Geldig vanaf

Referentienummer

Politieverordening

Artikel 1. In autovrij gebied 5 begrensd door de Overpoortstraat ter hoogte van het kruispunt met de Voetweg, de Overpoortstraat ter hoogte van het kruispunt met de Citadellaan (R40) en Stalhof ter hoogte van het kruispunt met de Jan Frans Willemsstraat worden volgende maatregelen met zonale geldigheid ingesteld:
de toegang is verboden in beide richtingen, voor iedere bestuurder;
de maatregel geldt niet voor fietsers en bestuurders van tweewielige bromfietsen klasse A en speed pedelecs;
de maatregel geldt niet voor vergunninghouders. Voor taxi's geldt dit niet van 5 tot 12 uur.

Dit wordt gesignaleerd door:

- verkeersborden C3 met zonale geldigheid
- hierop worden de opschriften en/of symbolen aangebracht zoals op onderborden M12 en Type IV.

Artikel 2. Op de Overpoortstraat vanaf de perceelsgrens van huisnummer 88 en 90 in de richting van de Citadellaan (R40) worden volgende maatregelen ingevoerd:
de toegang is verboden voor bestuurders van motorvoertuigen met meer dan twee wielen en van motorfietsen met zijspan;
de maatregel geldt niet voor prioritaire voertuigen en gemeentelijke afvalophaling. Voor taxi's geldt dit niet van 5 tot 12 uur;
de toegang is verboden voor bestuurders van motorfietsen;
de maatregel geldt niet voor prioritaire voertuigen en gemeentelijke afvalophaling. Voor taxi's geldt dit niet van 5 tot 12 uur.

Dit wordt gesignaleerd door:

- verkeersborden C5
- de verkeersborden worden aangevuld met onderborden Type IV
- verkeersborden C7
- de verkeersborden worden aangevuld met onderborden Type IV

Artikel 3. Op de Overpoortstraat vanaf de perceelsgrens van huisnummer 88 en 90 in de richting van de Citadellaan (R40) uitgezonderd voor prioritaire voertuigen en gemeentelijke afvalophaling Voor taxi's geldt dit niet van 5 tot 12 uur . Volgende maatregelen worden ingevoerd:

de toegang is verboden voor bestuurders van bromfietsen, uitgezonderd voor bromfietsen klasse A en P.

Dit wordt gesignaleerd door:

- verkeersbord C9 met onderbord Type IV

Artikel 4. In de Overpoortstraat ter hoogte van de huisnummers 63-63A wordt volgende verkeersmaatregel ingevoerd:

het is verboden voor bestuurders te keren;

de maatregel geldt niet voor prioritaire voertuigen, fietsen en bromfietsen klasse A en P. Voor taxi's geldt dit niet van 5 tot 12 uur.


Dit wordt gesignaleerd door:

- verkeersborden C33

- de verkeersborden worden aangevuld met onderborden Type IV en M12


Artikel 5 Deze verordening treedt in werking op donderdag 2 september 2021 om 00u00 en eindigt op vrijdag 1 oktober 2021 om 05u00.

(einde reglement)

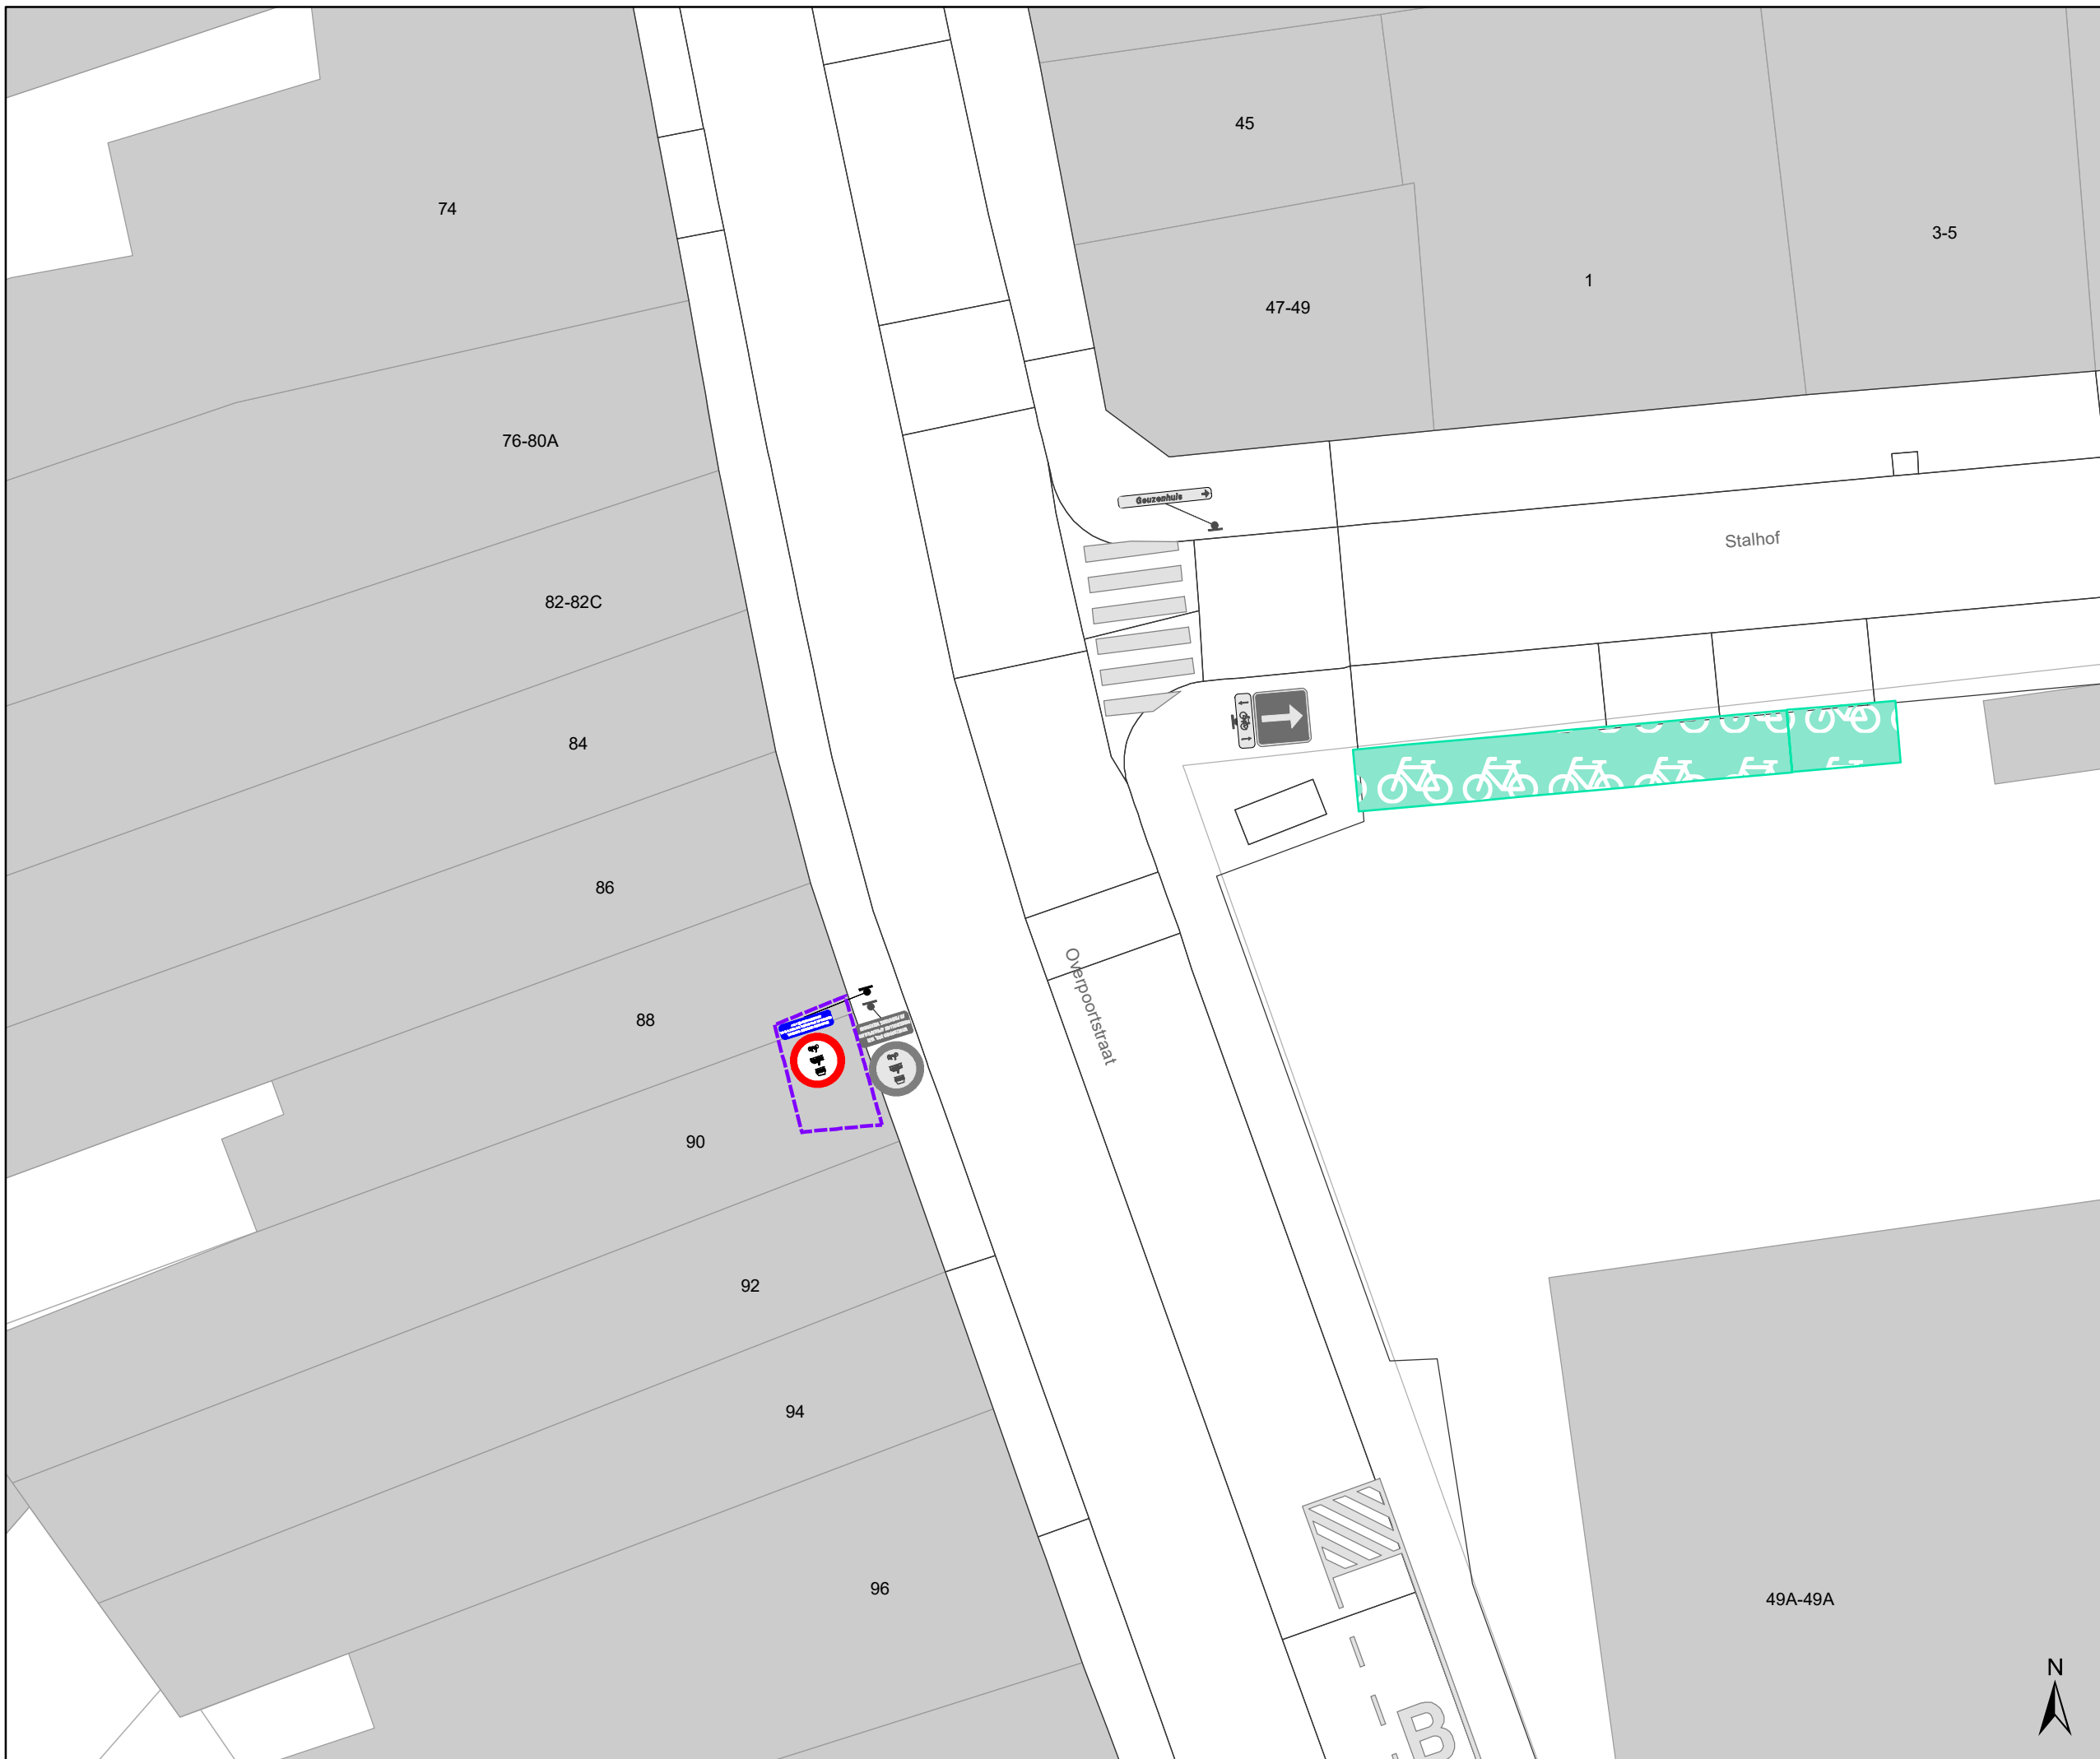

Legende

-  Bestaande verkeersborden
-  Geplande verkeersborden
-  Te verwijderen verkeersborden
-  Bestaande wegmarkeringen
-  Geplande wegmarkeringen
-  Te verwijderen wegmarkeringen
-  Bestaande New-Jersey-betonblokken
-  Tijdelijke signalisatie van 08/05/2021 tot en met 31/08/2021

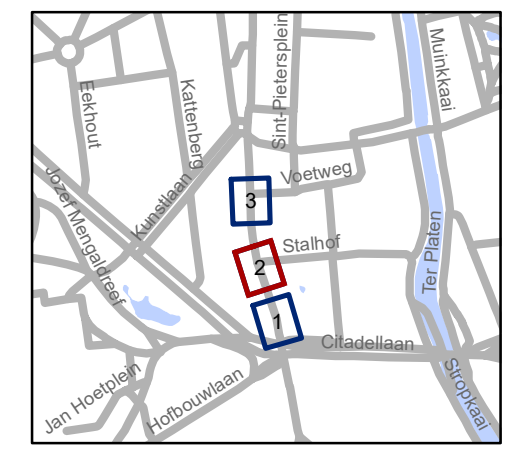


gent: Mobiliteitsbedrijf stad Gent
Verkeerstechnische taken

Overpoortstraat
Tijdelijke maatregel

Dossiernummer P-212163


DATUM	SCHAAL	PLAN	P FORMAAT
3/05/2021	1/200	2/3	A3



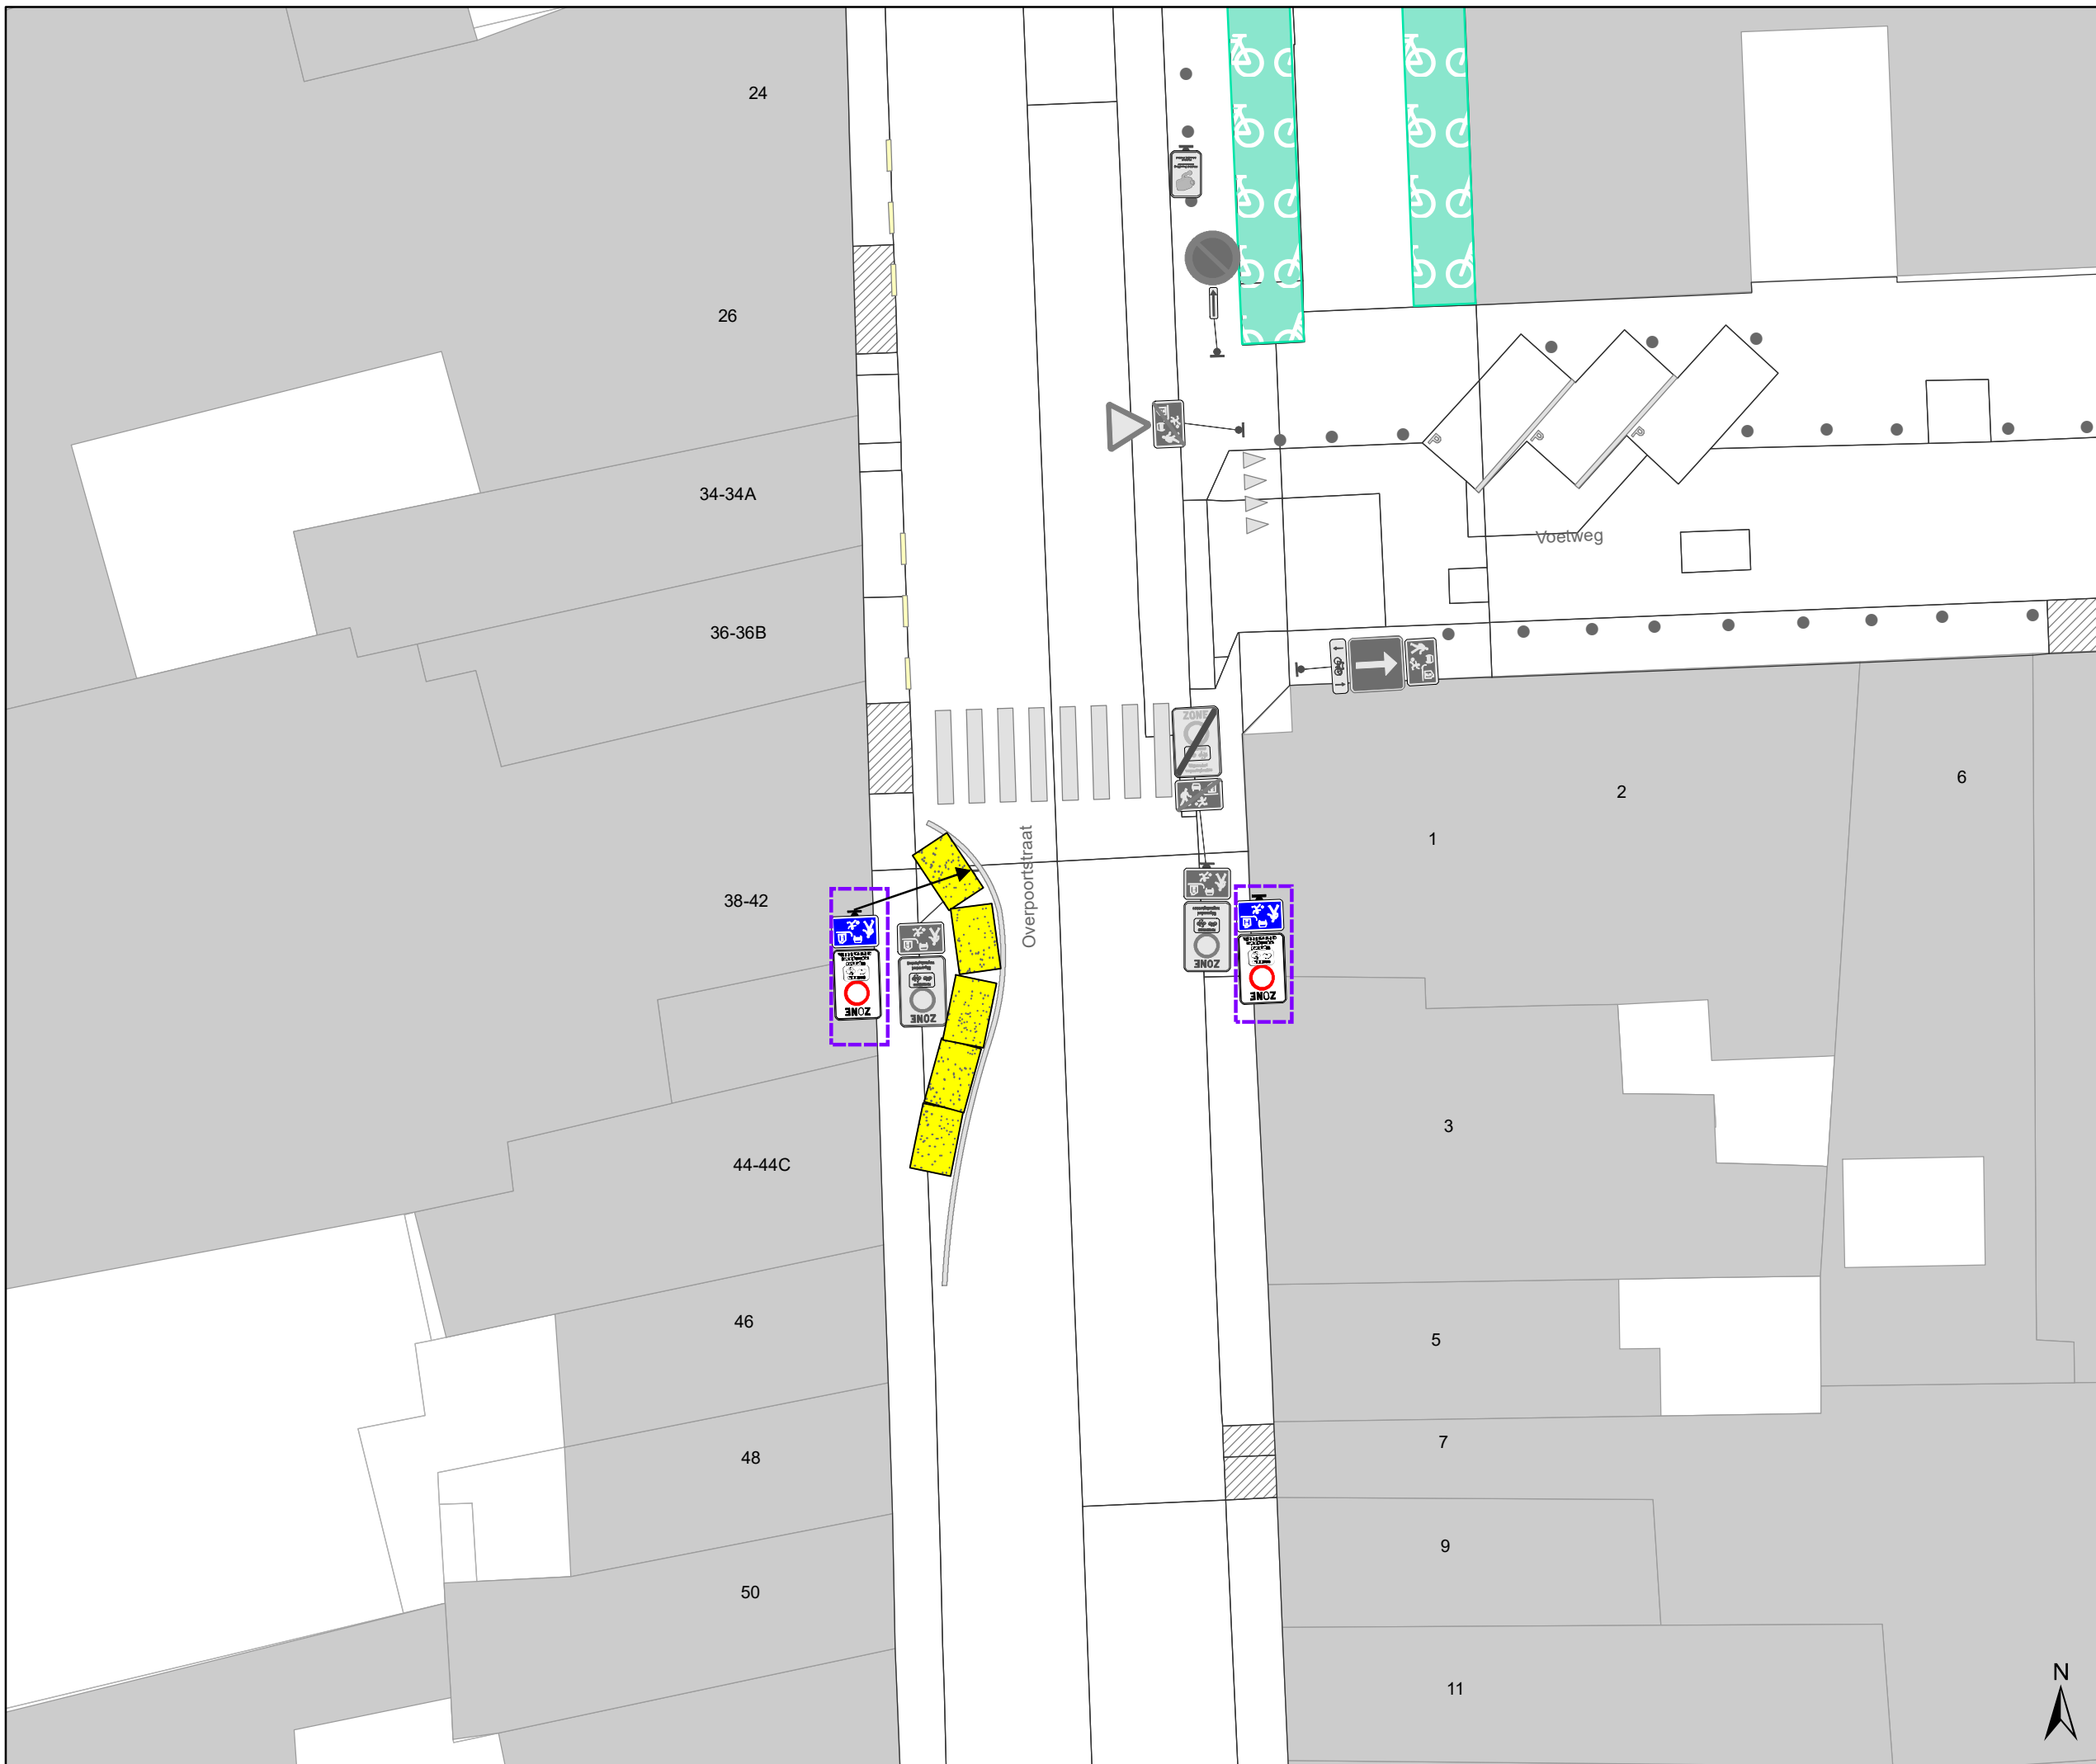

Legende

-  Bestaande verkeersborden
-  Geplande verkeersborden
-  Te verwijderen verkeersborden
-  Bestaande wegmarkeringen
-  Geplande wegmarkeringen
-  Te verwijderen wegmarkeringen
-  Bestaande New-Jersey-betonblokken
-  Tijdelijke signalisatie van 08/05/2021 tot en met 31/08/2021

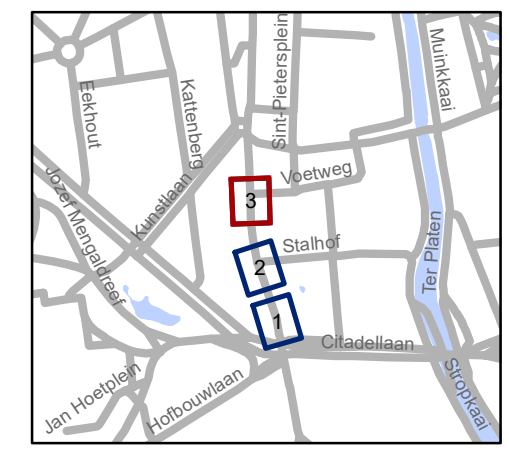

gent: Mobiliteitsbedrijf stad Gent
Verkeerstechnische taken

Overpoortstraat
Regularisatie en periodieke
maatregel

Dossiernummer P-212163

DATUM	SCHAAL	PLAN	P FORMAAT
3/05/2021	1/200	3/3	A3

(adjunct-) algemeen directeur

voorzitter

2021_CBS_02500 - Tijdelijke politieverordening betreffende een tijdelijk gewijzigde toegang tot zone 5 (Overpoortstraat en Stalhof) van het autovrije gebied



QR Connect

Bekijk het document op
<https://qrconnect.stad.gent>
met code
6Ngh-rj7q-kM3x-JQf4