
2021_CBS_03077 Nieuw aanvullend reglement van de politie op het wegverkeer - gemeenteweg - Centrumplein - nieuwe parkeerplaatsen voorbehouden voor autodelen en elektrische voertuigen - Goedkeuring

Beslissing: Goedgekeurd in besloten vergadering van 16 september 2021

Zijn aanwezig bij de beslissing van dit punt:

de heer Mathias De Clercq, burgemeester-voorzitter
de heer Filip Watteeuw, schepenen; mevrouw Sofie Bracke, schepenen; mevrouw Elke Decruynaere, schepenen; de heer Sami Souguir, schepenen; mevrouw Tine Heyse, schepenen; mevrouw Isabelle Heyndrickx; mevrouw Annelies Storms, schepenen; de heer Bram Van Braeckevelt, schepenen; de heer Rudy Coddens, schepenen
mevrouw Mieke Hullebroeck, algemeen directeur; de heer Luc Kupers, adjunct-algemeendirecteur; de heer Danny Van Campenhout, adjunct-algemeendirecteur

Bevoegd: Filip Watteeuw

Betrokken: Mathias De Clercq

Juridisch kader

De volgende bepalingen zijn van toepassing inzake de bevoegdheid:

- De Nieuwe Gemeentewet 24 juni 1988, artikel 119;
- Decreet over het lokaal bestuur van 22 december 2017, artikel 41, § 2, 2°;
- Het Decreet van 16 mei 2008 betreffende de aanvullende reglementen op het wegverkeer en de plaatsing en bekostiging van verkeerstekens, artikel 4, § 1, 2de lid en artikel 5, § 1, 2de lid.
- Het gemeenteraadsbesluit van 14 december 2015, houdende de delegatie van de vaststellingsbevoegdheid inzake gemeentelijke aanvullende reglementen op het wegverkeer.

De beslissing wordt genomen op grond van:

- Wet betreffende de politie over het wegverkeer, gecoördineerd bij Koninklijk Besluit van 16 maart 1968;
- Decreet van 16 mei 2008 betreffende de aanvullende reglementen op het wegverkeer en de plaatsing en bekostiging van de verkeerstekens;
- Koninklijk Besluit van 1 december 1975 houdende algemeen reglement op de politie van het wegverkeer en van het gebruik van de openbare weg;
- Ministerieel Besluit van 11 oktober 1976 waarbij de minimumafmetingen en de bijzondere plaatsingsvoorwaarden van de verkeerstekens worden bepaald;
- Uitvoeringsbesluit van 23 januari 2009 betreffende de aanvullende reglementen op het wegverkeer en de plaatsing en bekostiging van de verkeerstekens;
- Omzendbrief MOB/2009/1 van 3 april 2009;
- Het reglement houdende de voorwaarden tot het toekennen van parkeerplaatsen voor personen met een handicap, goedgekeurd in de gemeenteraad van 25 april 2016.

Motivering

De nieuwe maatregelen die bij dit besluit wordt getroffen, zijn enerzijds de inrichting van twee voorbehouden parkeerplaatsen voor elektrische voertuigen ter hoogte van huisnummers 30-83 en twee voorbehouden parkeerplaatsen voor autodelen ter hoogte van huisnummers 30-89 gezien hier een publieke laadpaal vergund en geplaatst werd in het kader van de uitrol van de publieke laadpunten, goedgekeurd door de gemeenteraad van 19 december 2016. Elke publieke laadpaal bedient 2 parkeerplaatsen. Door het inrichten van een voorbehouden parkeerplaats voor elektrische voertuigen garanderen we dat de laadpaal maximaal beschikbaar is voor het opladen van deze voertuigen. Door het inrichten van een voorbehouden parkeerplaats voor autodelen faciliteren we elektrische deelwagens, zoals bepaald in het Autodeelplan Gent 2025, goedgekeurd door de gemeenteraad van 25 januari 2021. De voorbehouden autodeelplaats zal gebruikt worden door elektrische deelwagens van een erkende autodeelorganisatie.

Bij collegebesluit van 1 april 2021 werd de signalisatie om het parkeerverbod aan te duiden op terrein gewijzigd. Het parkeerverbod werd goedgekeurd bij collegebesluit van 29 maart 2018 om uit te voeren door middel van gele onderbroken belijning, maar in samenspraak met de Dienst Wegen is beslist om dit aan te passen naar een parkeerverbod met verkeersbord E1 en onderborden Xa en Xb. Dit is onderhoudsvriendelijker en uniform met de borden die verderop in gebruik zijn.

Bij collegebesluit van 29 maart 2018 werd een parkeerverbod ingevoerd ter hoogte van huisnummer 1. Dit op vraag van de politie om het in- en uitrijden van de aangelegde parkeerplaatsen te vrijwaren. Verder wordt een parkeerverbod ingevoerd vanaf de garage van huisnummer 34 (in de Ledebergstraat) tot en met de garage van huisnummer 58 (in de Ledebergstraat) ter vrijwaring van de desbetreffende opritten.

Bij collegebesluit van 14 december 2017 werden twee bijkomende parkeerplaatsen voor autodelen ingericht ter hoogte van huisnummers 30-89.

Bij collegebesluit van 24 augustus 2017 werd de bestaande toestand geregulariseerd en werden op het Centrumplein drie parkeerplaatsen voorbehouden voor autodelen ingericht.

Bijgevoegde bijlage(n):

- Aanvullend reglement Centrumplein dossier P-208432 (deel van de beslissing)
- Signalisatieplan Centrumplein dossier P-208432 (deel van de beslissing)
- Historiek Centrumplein dossier P-208432

Beslissing

Beslist het volgende:

Artikel 1:

Heft op het aanvullend reglement van de politie op het wegverkeer betreffende de gemeenteweg Centrumplein, goedgekeurd in zitting van 1 april 2021, van zodra het nieuwe reglement in werking treedt.

Artikel 2:

Keurt goed het aanvullend reglement van de politie op het wegverkeer betreffende de gemeenteweg Centrumplein.

Aanvullend reglement van de politie op het wegverkeer - gemeenteweg – Centrumplein

Goedgekeurd in het College van Burgemeester en Schepenen van

Bekendgemaakt op

Geldig vanaf


Referentienummer

Reglement

- Artikel 1.** Op het Centrumplein van het kruispunt met de Friedrich Froebelstraat tot huisnummer 29 geldt:
- het parkeren is verboden;
 - het einde van de parkeerreglementering wordt aangeduid;
 - het begin van de parkeerreglementering wordt aangeduid.
- Dit wordt gesignaleerd door:
- **verkeersborden E1**
 - **de verkeersborden worden aangevuld met x-borden Xb, Xa**
- Artikel 2.** Op het Centrumplein van aan de garage van huisnummer 34 (in de Ledebergstraat) tot en met de garage van huisnummer 58 (in de Ledebergstraat) wordt volgende maatregel ingevoerd:
- het parkeren is verboden;
 - het einde van de parkeerreglementering wordt aangeduid;
 - het begin van de parkeerreglementering wordt aangeduid;
 - de parkeerreglementering geldt over een afstand van meer dan 300 meter.
- Dit wordt gesignaleerd door:
- **verkeersborden E1**
 - **de verkeersborden worden aangevuld met x-borden Xb, Xa, Xd**
- Artikel 3.** Op het Centrumplein ter hoogte van huisnummers 30-89, voor zeven haakse parkeerplaatsen, geldt:
- het parkeren is toegelaten;
 - het parkeren is voorbehouden voor voertuigen waarop de parkeerkaart voor autodelen is aangebracht.
- Dit wordt gesignaleerd door:
- **verkeersborden E9a**
 - **de verkeersborden worden aangevuld met onderborden Type VII**

- Artikel 4.** Op het Centrumplein ter hoogte van huisnummers 30-83, voor twee haakse parkeerplaatsen geldt:
- het parkeren is toegelaten;
 - het parkeren is voorbehouden voor volgende categorie van voertuigen: elektrische voertuigen.
- Dit wordt gesignaleerd door:
- **verkeersborden E9a**
 - **de verkeersborden worden aangevuld met onderborden Type VIId**
- Artikel 5.** Op het Centrumplein ter hoogte van huisnummers 30-89, voor twee haakse parkeerplaatsen, geldt:
- het parkeren is toegelaten;
 - het parkeren is voorbehouden voor de voertuigen die gebruikt worden door personen met een handicap.
- Dit wordt gesignaleerd door:
- **verkeersborden E9a**
 - **de verkeersborden worden aangevuld met onderborden Type VIId**
- Artikel 6.** Op het Centrumplein ter hoogte van de parking op het Centrumplein geldt:
- voertuigen moeten parkeren binnen de afgebakende plaatsen.
- Dit wordt gesignaleerd door:
- **wegmarkeringen overeenkomstig art.77.5 van de wegcode**

(einde reglement)

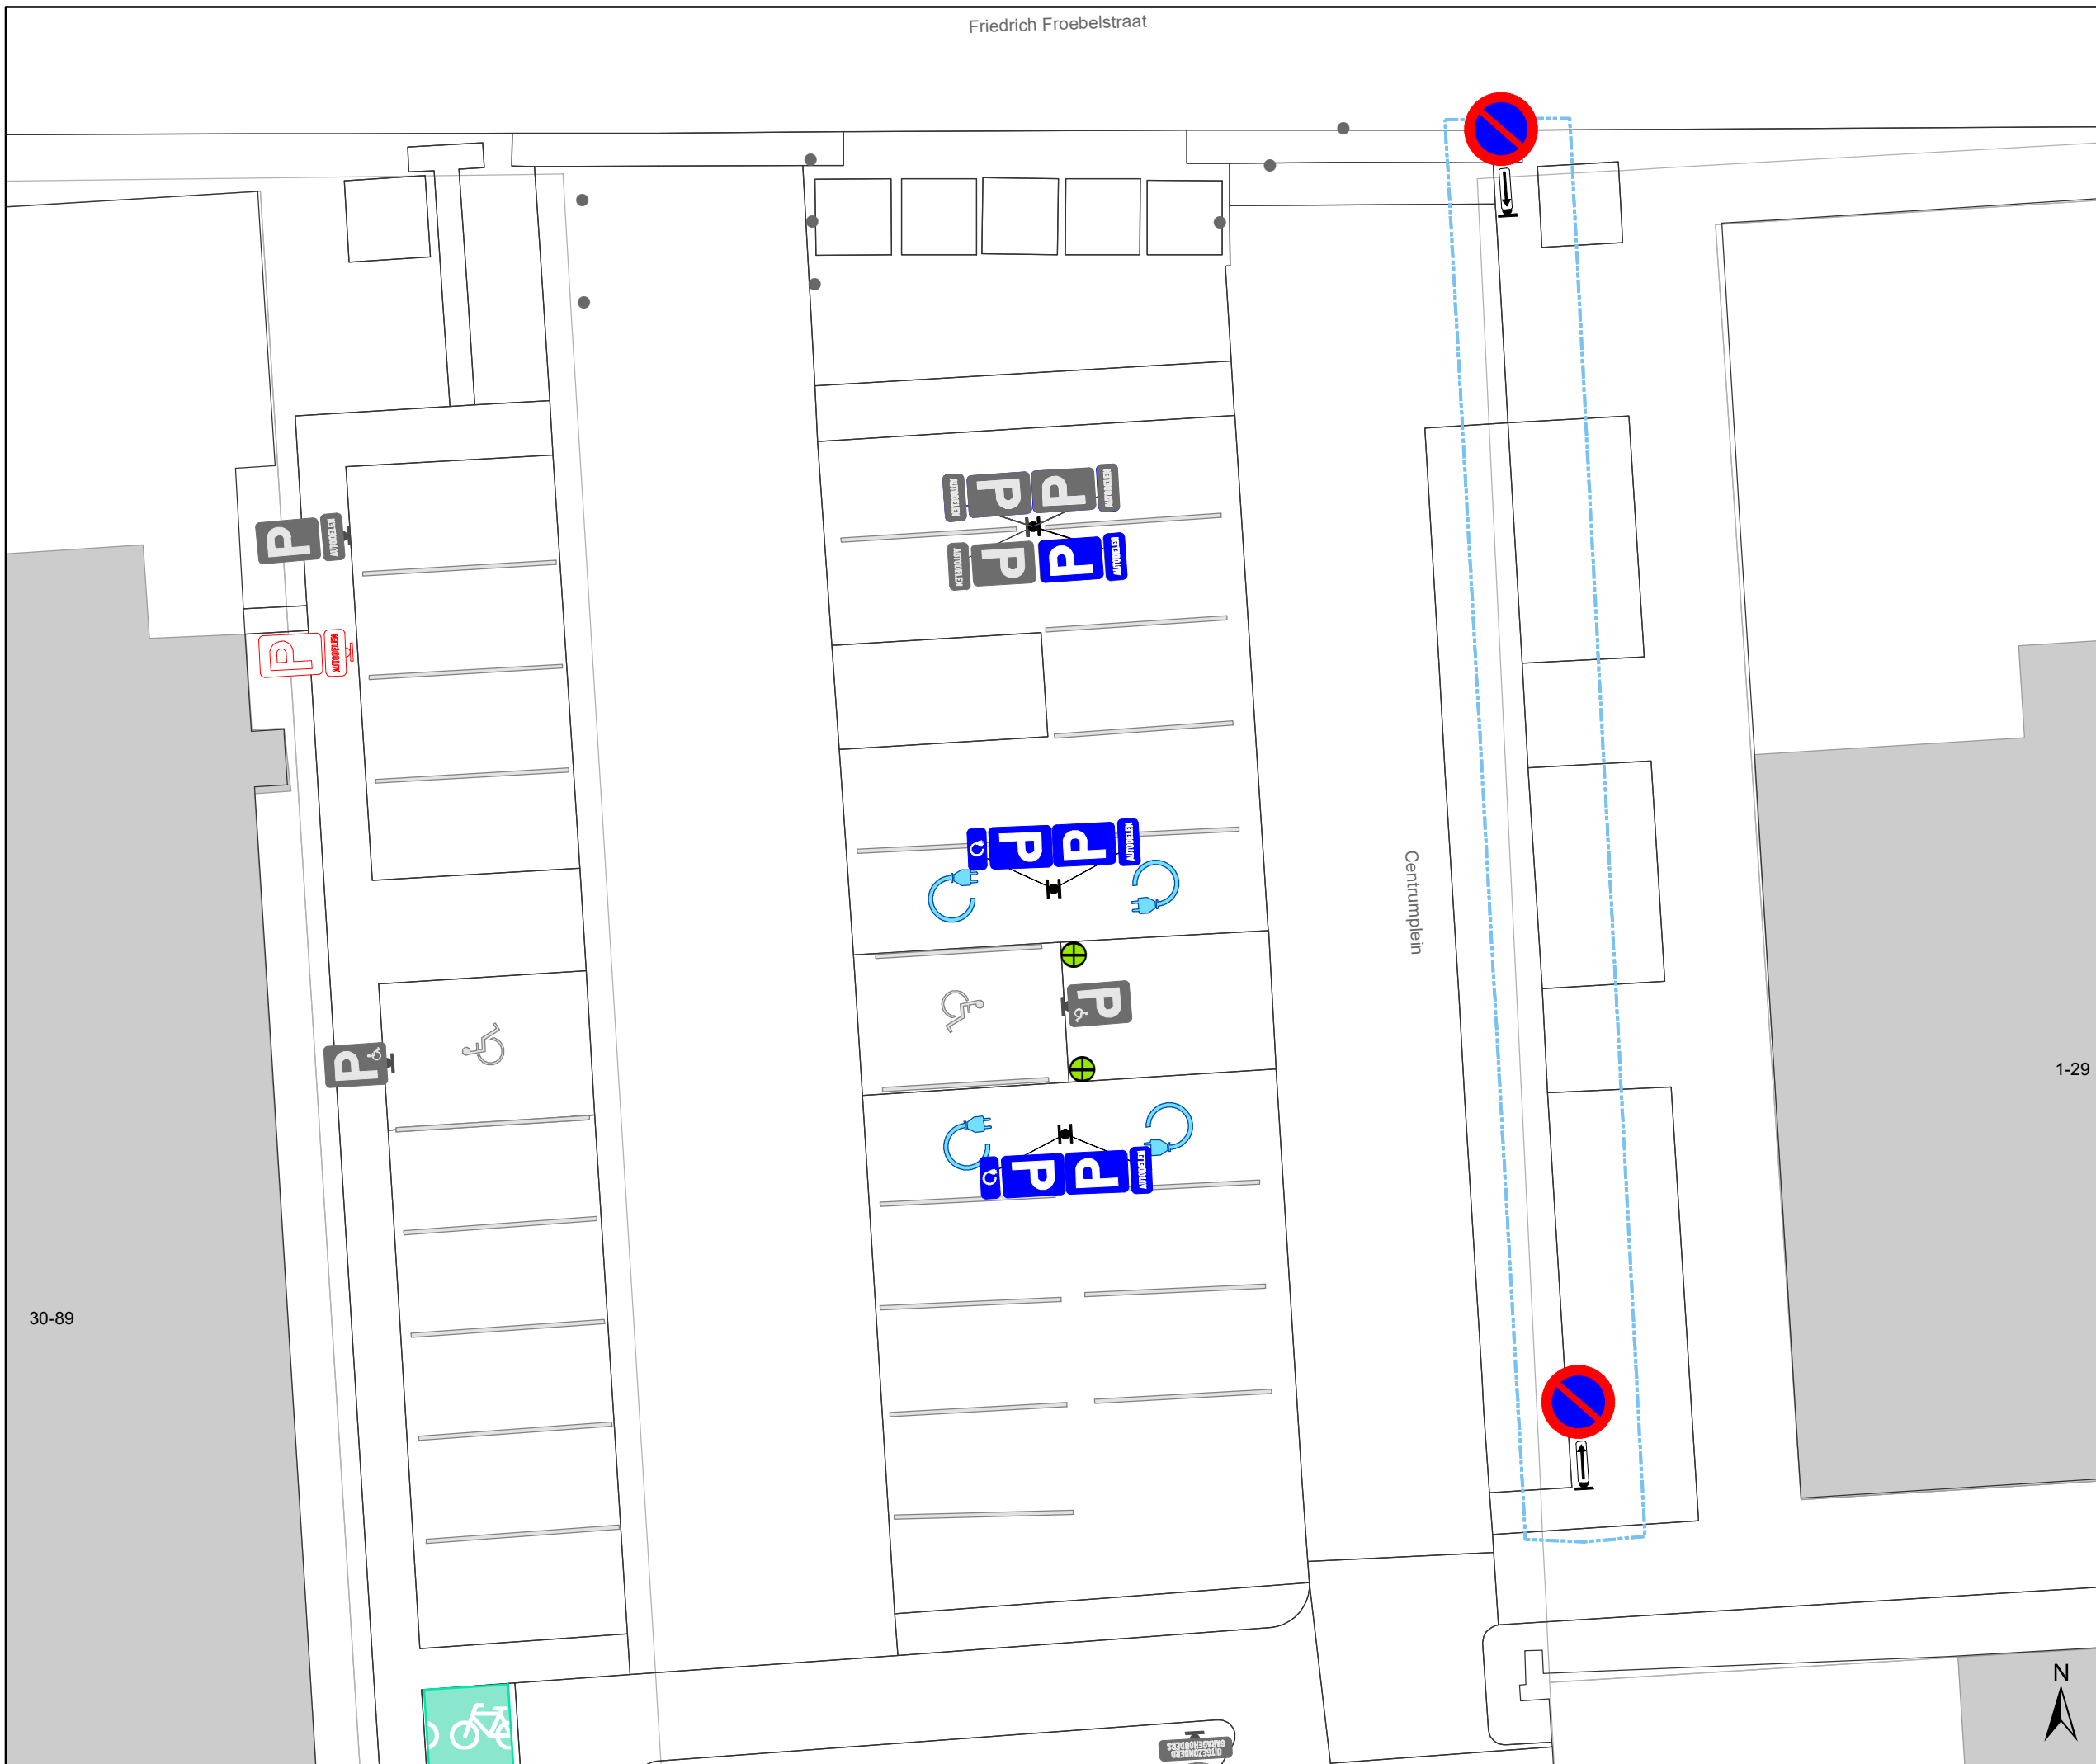

Legende

- Bestaande verkeersborden
- Geplande verkeersborden
- Te verwijderen verkeersborden

- Bestaande wegmarkeringen
- Geplande wegmarkeringen
- Te verwijderen wegmarkeringen

- Laadpaal, in gebruik

Geplande wegmarkeringen

- Witte wegmarkering

Verkeersborden te verwijderen




Verkeersborden gepland



Ander gepland dossier (ter uitvoering bij DWBW)



Bestaande fietsenstalling

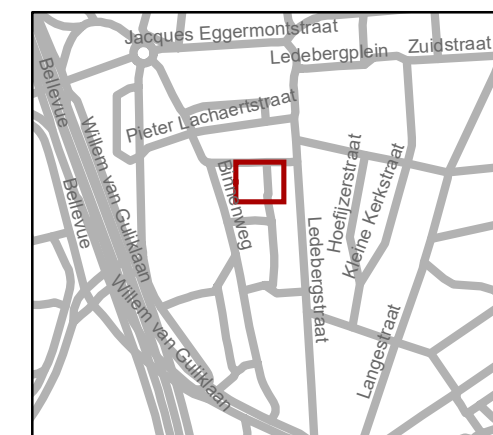

gent: Mobiliteitsbedrijf stad Gent
Verkeerstechnische taken

Centrumplein EV + Autodelen

Dossiernummer P-208432

DATUM	SCHAAL	PLAN	P FORMAAT
3/09/2021	1/150	1/1	A3



(adjunct-) algemeen directeur

voorzitter

2021_CBS_03077 - Nieuw aanvullend reglement van de politie op het wegverkeer - gemeenteweg - Centrumplein - nieuwe parkeerplaatsen voorbehouden voor autodelen en elektrische voertuigen



QR Connect

Bekijk het document op
<https://qrconnect.stad.gent>
met code

K3td-rGua-VXec-sEU3