
2021_CBS_03081 Nieuw aanvullend reglement van de politie op het wegverkeer - gewestweg - betalende parkeerzones - nieuwe verkeersmaatregel - Goedkeuring

Beslissing: Goedgekeurd in besloten vergadering van 16 september 2021

Zijn aanwezig bij de beslissing van dit punt:

de heer Mathias De Clercq, burgemeester-voorzitter
de heer Filip Watteeuw, schepenen; mevrouw Sofie Bracke, schepenen; mevrouw Elke Decruynaere, schepenen; de heer Sami Souguir, schepenen; mevrouw Tine Heyse, schepenen; mevrouw Isabelle Heyndrickx; mevrouw Annelies Storms, schepenen; de heer Bram Van Braeckvelt, schepenen; de heer Rudy Coddens, schepenen
mevrouw Mieke Hullebroeck, algemeen directeur; de heer Luc Kupers, adjunct-algemeendirecteur; de heer Danny Van Campenhout, adjunct-algemeendirecteur

Bevoegd: Filip Watteeuw

Betrokken: Mathias De Clercq

Juridisch kader

De volgende bepalingen zijn van toepassing inzake de bevoegdheid:

- De Nieuwe Gemeentewet 24 juni 1988, artikel 119;
- Decreet over het lokaal bestuur van 22 december 2017, artikel 41, § 2, 2°;
- Het Decreet van 16 mei 2008 betreffende de aanvullende reglementen op het wegverkeer en de plaatsing en bekostiging van verkeerstekens, artikel 4, § 1, 2de lid en artikel 5, § 1, 2de lid.
- Het gemeenteraadsbesluit van 14 december 2015, houdende de delegatie van de vaststellingsbevoegdheid inzake gemeentelijke aanvullende reglementen op het wegverkeer.

De beslissing wordt genomen op grond van:

- Wet betreffende de politie over het wegverkeer, gecoördineerd bij koninklijk besluit van 16 maart 1968;
- Decreet van 16 mei 2008 betreffende de aanvullende reglementen op het wegverkeer en de plaatsing en bekostiging van de verkeerstekens;
- Koninklijk Besluit van 1 december 1975 houdende algemeen reglement op de politie van het wegverkeer en van het gebruik van de openbare weg;
- Ministerieel Besluit van 11 oktober 1976 waarbij de minimumafmetingen en de bijzondere plaatsingsvoorwaarden van de verkeerstekens worden bepaald;
- Uitvoeringsbesluit van 23 januari 2009 betreffende de aanvullende reglementen op het wegverkeer en de plaatsing en bekostiging van de verkeerstekens;
- Omzendbrief MOB/2009/1 van 3 april 2009;
- Het reglement houdende de voorwaarden tot het toekennen van parkeerplaatsen voor personen met een handicap, goedgekeurd in de gemeenteraad van 25 april 2016.

Motivering

De nieuwe maatregel die bij dit besluit getroffen wordt, is het plaatsen van een nieuw zonaal begin- en eindbord met betrekking tot het betalend parkeren in Maaltebrugge-Park ter hoogte van de ingang van de Park & Ride Maaltebruggepark. De P&R is niet betalend, maar valt wel binnen de betalende parkeerzone. De zonale signalisatie wordt in die zin aangepast, zodat de P&R buiten de betalende parkeerzone valt.

Bij collegebesluit van 17 september 2020 werd de betalende parkeerzone aan de Zwijnaardsesteenweg wegens de hoge parkeerdruk en ontwijkingsgedrag in de Gestichtstraat uitgebreid naar de Gestichtstraat. Op 2 september 2020 werd er een akkoord van het Agentschap Wegen en Verkeer Oost-Vlaanderen verkregen. Ook worden de straten ten westen van de Afrikalaan (N424) zoals voorzien in het Parkeerplan, een zone voor betalend parkeren in functie van de verschillende ontwikkelingen. In de Derbystraat werd de zone ter hoogte van de Putkapelstraat en tram-en busbaan richting de Hélène Dutriëulaan geregulariseerd.

Bij collegebesluit van 15 maart 2018 werd de uitbreiding van de betalende parkeerzone in Overzet ingevoerd.

Bij collegebesluit van 21 december 2017 werd de uitbreiding van de betalende parkeerzone in de Striemenbergstraat en de Grondwetlaan ingevoerd.

Bij collegebesluit van 17 augustus werd de uitbreiding van de betalend parkeerzone op de Arbedsite te Gentbrugge ingevoerd, namelijk in de straten Dulle-Grietlaan, Maagd van Gentstraat en de Boudewijn van der Lorestraat. Het parkeergebouw gelegen in de Dulle-Grietlaan zal geen betalend parkeerregime kennen. Dit is conform de afspraak met SoGent, eigenaar van het parkeergebouw.

Bij collegebesluit van 19 januari werd de laatste uitbreiding van de betalende parkeerzone, zoals voorzien in het parkeerplan 2020 van de stad Gent, ingevoerd;

De uitbreiding van de betalende zone werd in de loop van 2016-2017 gefaseerd doorgevoerd. Het aanvullend reglement van de politie op het parkeren voor een beperkte tijd, het betalend parkeren en het parkeren op plaatsen voorbehouden aan houders van een gemeentelijke parkeerkaart van 22/6/2015 werd stapsgewijs aangepast en zal opgeheven worden van zodra alle bepalingen in het oude besluit in nieuwe besluiten werden overgenomen. Er dienen nog enkele besluiten genomen te worden voor blauwe zones in randgemeenten. Er worden duidelijke grenzen gekozen die de zone logisch afbakenen. De Jan Samijnstraat (bedrijventerrein Gentbrugge II zone B) en de parking aan de Yachtdreef zullen geen betalend parkeerregime krijgen.

Bijgevoegde bijlage(n):

- Aanvullend reglement betalende parkeerzones dossier P-198793 (deel van de beslissing)
- Signalisatieplan betalende parkeerzones dossier P-198793 (deel van de beslissing)
- Historiek betalende parkeerzones dossier P-198793

Beslissing

Beslist het volgende:

Artikel 1:

Heft op het aanvullend reglement van de politie op het wegverkeer betreffende de betalende parkeerzones, goedgekeurd in zitting van 17 september 2020, van zodra het nieuwe reglement in werking treedt.

Artikel 2:

Keurt goed het aanvullend reglement van de politie op het wegverkeer betreffende betalende parkeerzones .

Aanvullend reglement van de politie op het wegverkeer - gewestweg – betalende parkeerzones

Goedgekeurd in het College van Burgemeester en Schepenen van

Goedgekeurd door de Afdeling Vlaams Huis voor de Verkeersveiligheid op

Bekendgemaakt op

Geldig vanaf

Referentienummer

Reglement

Artikel 1. In de zone Gent begrensd door

- Striemenbergstraat ter hoogte van kruispunt met de Moerlandstraat
- Visitatiestraat ter hoogte van kruispunt met de Grondwetlaan
- Grondwetlaan ter hoogte van het kruispunt met de Visitatiestraat, het kruispunt met de Paviljoenweg en het kruispunt met de Antwerpsesteenweg
- Antwerpsesteenweg ter hoogte van huisnummer 568-373
- Antwerpsevoetweg ter hoogte van kruispunt met de Antwerpsesteenweg
- Heiveldstraat ter hoogte van kruispunt met de Rozebroekstraat x Azaleastraat x Achterstraat x Bloemistenstraat
- Rozebroekstraat ter hoogte van kruispunt met de Azaleastraat x Achterstraat x Bloemistenstraat x Heiveldstraat
- Victor Braeckmanlaan ter hoogte van kruispunt met de Rozebroekstraat x Rozebroekslag
- Johannes Hartmannlaan ter hoogte van kruispunt met de Adolf Baeyensstraat
- Jos Verdegemstraat ter hoogte van kruispunt met de Adolf Baeyensstraat
- Oscar Colbrandtstraat ter hoogte van kruispunt met de Adolf Baeyensstraat
- Dendermondsesteenweg ter hoogte van kruispunt met de Adolf Baeyensstraat x Cécile Caetermanstraat
- Destelbergenstraat ter hoogte van kruispunt met de Aannemerstraat x de Gentbruggestraat
- Nekkersvijverstraat ter hoogte van kruispunt met de Gentbruggestraat
- Nijverheidskaai ter hoogte van kruispunt met de Gentbruggestraat
- Gentbruggekouter ter hoogte van kruispunt met de Klokstraat
- Klokstraat ter hoogte van kruispunt met de Antoon van Dyckstraat
- Emanuel Hielstraat ter hoogte van kruispunt met de Antoon van Dyckstraat
- Frederik Burvenichstraat ter hoogte van kruispunt met de Jef Vandermeulenstraat
- Robert Rinskoplaan ter hoogte van kruispunt met de Frederik Burvenichstraat x Leo Tertzweillaan
- Oude Brusselseweg ter hoogte van kruispunt met de Land van Rodelaan
- Steenvoordelaan ter hoogte van kruispunt met de Land van Rodelaan

- Brusselsesteenweg ter hoogte van kruispunt met de Land van Rodelaan
- Jozef Vervaenestraat ter hoogte van huisnummer 197
- Moscouviaduct ter hoogte van kruispunt met het Adolf Papeleupark
- Hundelgemsesteenweg ter hoogte van kruispunt met Frans De Coninckstraat
- Warmoezeniersweg ter hoogte van de brug E17
- Ottegemsesteenweg ter hoogte van huisnummer 460
- Corneel Heymanslaan ter hoogte van huisnummer 9A
- Heerweg-Noord ter hoogte van kruispunt met de Gestichtstraat
- Gestichtstraat ter hoogte van kruispunt met de Binnenring-Zwijnaarde (R4) en met het kruispunt met de Ebergiste De Deynestraat
- Edelsteenstraat ter hoogte van kruispunt met de Zwijnaardsesteenweg
- August Kekuléstraat ter hoogte van kruispunt met de Zwijnaardsesteenweg
- Rerum Novarum-plein toegang 1 ter hoogte van kruispunt met de Zwijnaardsesteenweg
- Rerum Novarum-plein toegang 2 ter hoogte van kruispunt met de Zwijnaardsesteenweg
- Kikvorsstraat ter hoogte van kruispunt met de Zwijnaardsesteenweg
- De Pintelaan ter hoogte van kruispunt met de Zwijnaardsesteenweg
- Oudenaardsesteenweg ter hoogte van huisnummer 6-8
- Jockeystraat ter hoogte van kruispunt met de Kortrijksesteenweg
- Maurice Maeterlinckstraat ter hoogte van kruispunt met de Kortrijksesteenweg
- Maaltebrugge-park ter hoogte van kruispunt met de Buitenring Sint-Denijs
- Maaltebrugge-park ter hoogte van de ingang naar de Park & Ride Maaltebruggepark
- Kortrijksesteenweg, zijweg naast huisnummer 1027, ter hoogte van kruispunt met Kortrijksesteenweg
- Kortrijksesteenweg ter hoogte van huisnummer 1027 – 1034
- Putkapelstraat ter hoogte van kruispunt met de Kortrijksesteenweg
- De oostzuidelijke hoek van Putkapelstraat 155 (enkel beginbord) en de zuidwestelijk hoek van Poolse-Winglaan 3 (enkel eindbord)
- Valentin Vaerwyckweg ter hoogte van kruispunt met de Sint-Denijslaan
- Sint-Denijslaan ter hoogte van kruispunt met de Wiemersdreef
- Snekkaai ter hoogte van kruispunt met de Koningin Fabiolalaan
- Aan de Bocht ter hoogte van kruispunt met Griendijk
- Europalaan ter hoogte van kruispunt met de Belvédèreweg
- Yachtdreef ter hoogte van kruispunt met de Verenigde-Natieslaan
- Watersportlaan ter hoogte van kruispunt met de Constant Dosscheweg
- Constant Dosscheweg ter hoogte van kruispunt met Henri Dunantlaan
- Herdenkingslaan ter hoogte van kruispunt met Einde Were
- Drongensesteenweg ter hoogte van kruispunt met Rooigemlaan
- Schaverdijnstraat ter hoogte van kruispunt met Rooigemlaan
- Koningsdal ter hoogte van kruispunt met Rooigemlaan
- Nekkersputstraat ter hoogte van kruispunt met Rooigemlaan
- Peerstraat ter hoogte van kruispunt met Rooigemlaan
- Bellefleurstraat ter hoogte van kruispunt met Rooigemlaan

- Boomstraat ter hoogte van kruispunt met Rooigemlaan
- Gaaipersstraat ter hoogte van kruispunt met Rooigemlaan
- Brugsesteenweg ter hoogte van kruispunt met Wielewaalstraat
- Goudvinkstraat ter hoogte van kruispunt met Rooigemlaan
- Groendreef ter hoogte van kruispunt met Rooigemlaan
- Palinghuizen ter hoogte van kruispunt met de Staakskenstraat
- Staakskenstraat ter hoogte van huisnummer 50
- Mimosastraat ter hoogte van kruispunt met de Hippoliet Van Peenestraat
- Dikkelindestraat ter hoogte van kruispunt met de Zandstraat
- Westergemstraat ter hoogte van kruispunt met de Zandstraat
- Dracenastraat ter hoogte van kruispunt met de Grensstraat
- Maïsstraat ter hoogte van kruispunt met de Hakkeneistraat
- Gaardeniersweg ter hoogte van huisnummer 2
- Wiedauwkaai ter hoogte van kruispunt met de Nieuwevaart
- Terneuzenlaan ter hoogte van huisnummer 66
- Muidepoort ter hoogte van kruispunt met de Santosstraat
- Aziëstraat ter hoogte van kruispunt met de Afrikalaan
- Australiëstraat ter hoogte van kruispunt met de Afrikalaan
- Oceaniëstraat ter hoogte van kruispunt met de Afrikalaan
- Koopvaardijlaan ter hoogte van het kruispunt met de Afrikalaan
- Jan Samijnstraat ter hoogte van kruispunt met de Frederik Burvenichstraat
- Dulle-Grietlaan ter hoogte van de in- en uitritten van het parkeergebouw
- B401 ter hoogte van alle op- en afritten

worden volgende maatregelen met zonale geldigheid ingesteld:

het parkeren is toegelaten;

het parkeren is voorbehouden voor volgende categorie van voertuigen: max 3,5T;

het parkeren is betalend.

Dit wordt gesignaleerd door:


- **verkeersborden E9a met zonale geldigheid**
- **hierop worden de opschriften en/of symbolen aangebracht zoals op onderborden Type VIId, Type VII.**

Artikel 2. Op het grondgebied van Gent in de betalende zone zoals gedefinieerd in artikel 1: bestuurders moeten parkeren op de wijze en onder de voorwaarden die op de parkeerautomaat zijn vermeld.

Dit wordt gesignaleerd door:


- **een parkeerautomaat**

(einde reglement)

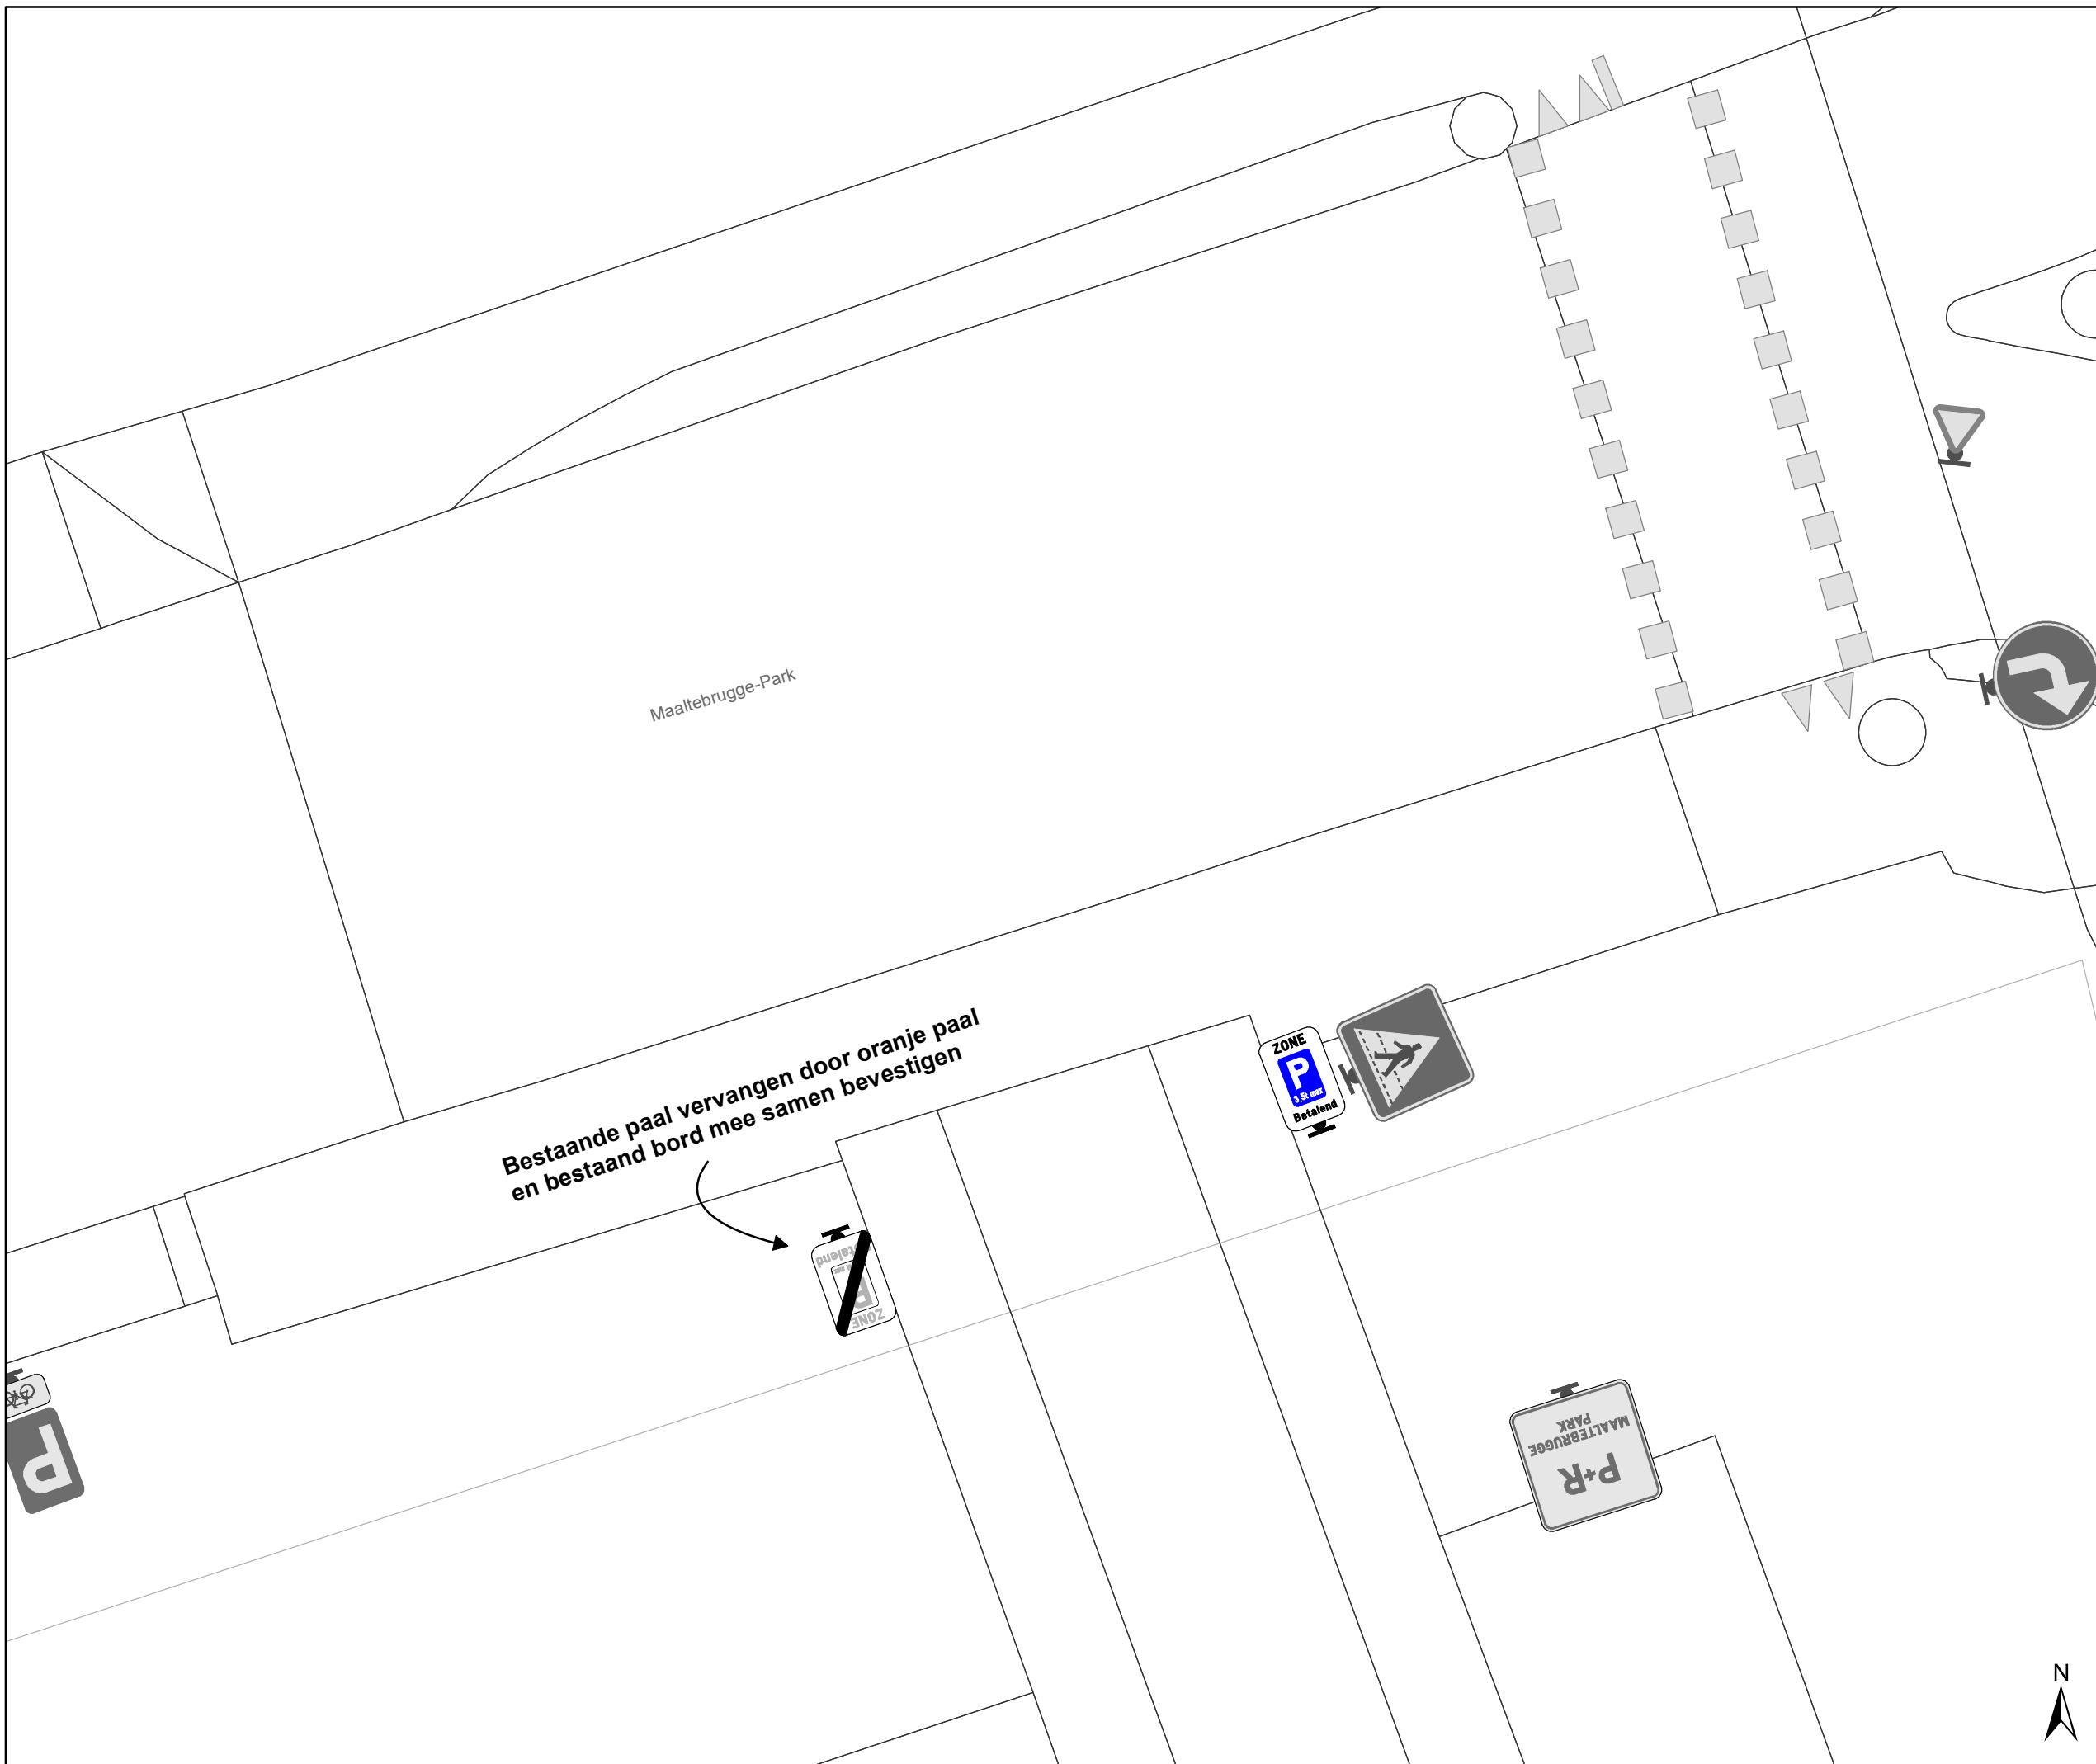

Legende

- Bestaande verkeersborden
- Geplande verkeersborden
- Bestaande wegmarkeringen

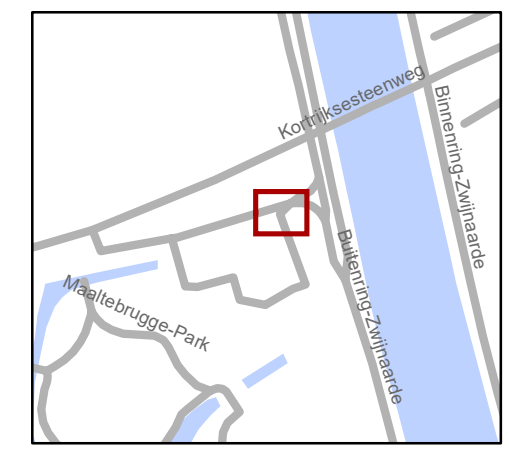

gent: Mobiliteitsbedrijf stad Gent
Verkeerstechnische taken

Maaltebrugge-Park Signalisatie P+R

Dossienummer P-198793

DATUM	SCHAAL	PLAN	P FORMAAT
18/03/2021	1/100	1/1	A3



(adjunct-) algemeen directeur

voorzitter

2021_CBS_03081 - Nieuw aanvullend reglement van de politie op het wegverkeer - gewestweg - betalende parkeerzones - nieuwe verkeersmaatregel



QR Connect

Bekijk het document op
<https://qrconnect.stad.gent>
met code
hJSK-FfCE-EQ7A-vAjg