

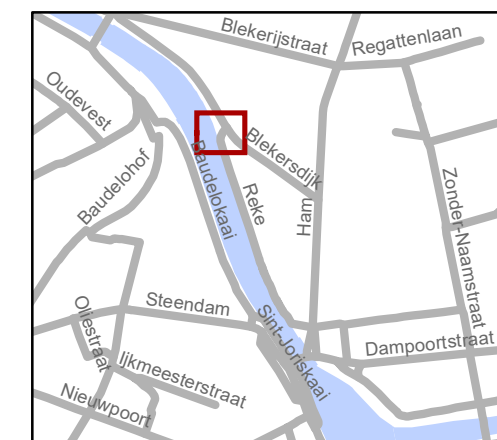
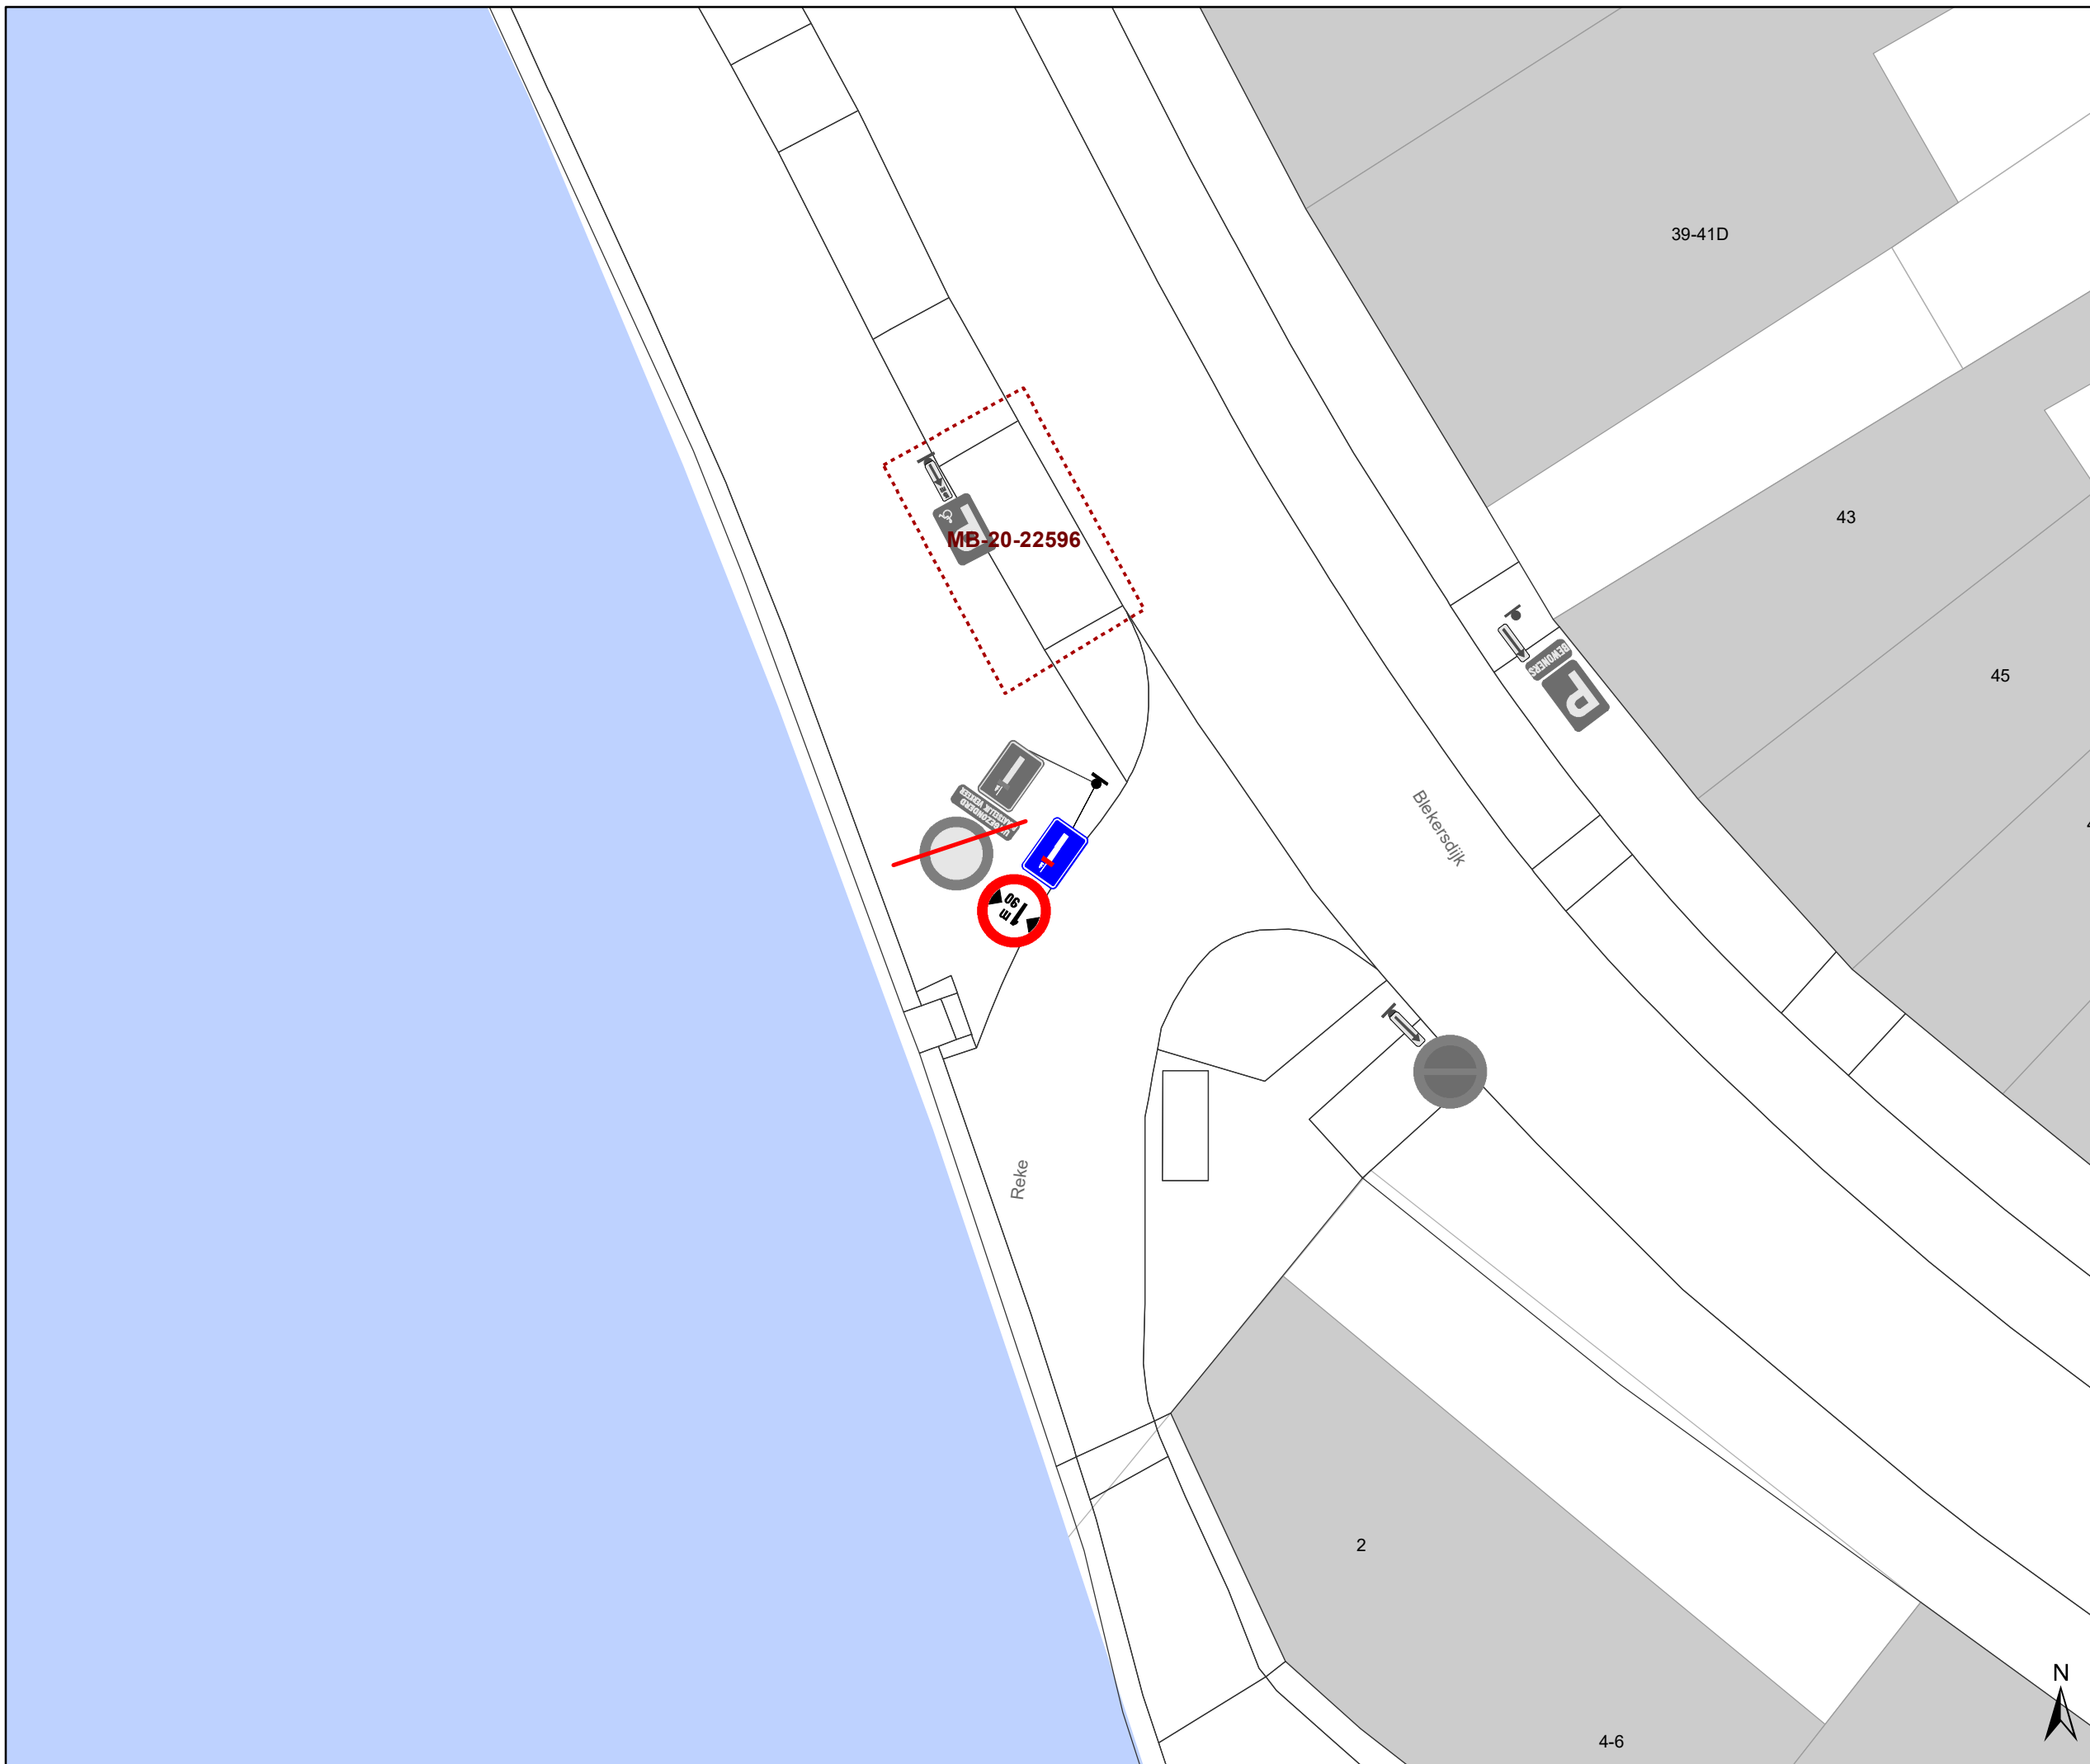


Legende

-  Bestaande verkeersborden
-  Geplande verkeersborden
-  Te verwijderen verkeersborden
-  Bestaande wegmarkeringen
-  Geplande wegmarkeringen
-  Te verwijderen wegmarkeringen



gent: Mobiliteitsbedrijf stad Gent
Verkeerstechnische taken

Reke
Breedtebeperking 1m90

Dossiernummer P-227453

DATUM	SCHAAL	PLAN	P FORMAAT
2/09/2021	1/150	1/1	A3