
2021_CBS_03229 Nieuw aanvullend reglement van de politie op het wegverkeer - gemeenteweg - Edith Cavellstraat - nieuwe parkeermaatregel - Goedkeuring

Beslissing: Goedgekeurd in besloten vergadering van 23 september 2021

Zijn aanwezig bij de beslissing van dit punt:

de heer Mathias De Clercq, burgemeester-voorzitter
de heer Filip Watteeuw, schepenen; mevrouw Sofie Bracke, schepenen; mevrouw Elke Decruynaere, schepenen; mevrouw Astrid De Bruycker, schepenen; de heer Sami Souguir, schepenen; mevrouw Tine Heyse, schepenen; mevrouw Isabelle Heyndrickx; mevrouw Annelies Storms, schepenen; de heer Bram Van Braeckvelt, schepenen; de heer Rudy Coddens, schepenen
mevrouw Mieke Hullebroeck, algemeen directeur; de heer Luc Kupers, adjunct-
algemeendirecteur; de heer Danny Van Campenhout, adjunct-
algemeendirecteur

Bevoegd: Filip Watteeuw

Betrokken: Mathias De Clercq

Juridisch kader

De volgende bepalingen zijn van toepassing inzake de bevoegdheid:

- De Nieuwe Gemeentewet 24 juni 1988, artikel 119;
- Het Decreet over het lokaal bestuur van 22 december 2017, artikel 41, 2°;
- Het Decreet van 16 mei 2008 betreffende de aanvullende reglementen op het wegverkeer en de plaatsing en bekostiging van verkeerstekens, artikel 4, § 1, 2de lid en artikel 5, § 1, 2de lid.
- Het gemeenteraadsbesluit van 14 december 2015, houdende de delegatie van de vaststellingsbevoegdheid inzake gemeentelijke aanvullende reglementen op het wegverkeer.

De beslissing wordt genomen op grond van:

- Wet betreffende de politie over het wegverkeer, gecoördineerd bij Koninklijk Besluit van 16 maart 1968;
- Decreet van 16 mei 2008 betreffende de aanvullende reglementen op het wegverkeer en de plaatsing en bekostiging van de verkeerstekens;
- Koninklijk Besluit van 1 december 1975 houdende algemeen reglement op de politie van het wegverkeer en van het gebruik van de openbare weg;
- Ministerieel Besluit van 11 oktober 1976 waarbij de minimumafmetingen en de bijzondere plaatsingsvoorwaarden van de verkeerstekens worden bepaald;
- Uitvoeringsbesluit van 23 januari 2009 betreffende de aanvullende reglementen op het wegverkeer en de plaatsing en bekostiging van de verkeerstekens;
- Omzendbrief MOB/2009/1 van 3 april 2009;
- Het reglement houdende de voorwaarden tot het toekennen van parkeerplaatsen voor personen met een handicap, goedgekeurd in de gemeenteraad van 25 april 2016.

Motivering

Dit reglement regulariseert de bestaande toestand in de Edith Cavellstraat, waarbij 1 nieuwe maatregel wordt ingevoerd. Het beurtelings parkeren wordt vervangen door een éézijdig parkeerverbod. De bestaande verkeersborden E5 en E7 worden daarbij vervangen door verkeersborden E1 aan de zijde van de pare huisnummers en verwijderd aan de zijde van de onpare huisnummers. Het parkeerverbod wordt ingesteld aan de zijde van de pare huisnummers, omdat er aan die zijde geen parkeerhaken zijn. De parkeercapaciteit is aan beide zijden dezelfde, en is niet bepalend voor de keuze. Het veranderen van kant moet gebeuren op de laatste dag van elke periode tussen 19 u 30 en 20 u. Dit brengt vaak de nodige problemen met zich mee in de praktijk, en daarom wordt het beurtelings parkeren systematisch aangepast.

Bijgevoegde bijlage(n):

- Aanvullend reglement Edith Cavellstraat dossier P-64504 (deel van de beslissing)
- Signalisatieplan Edith Cavellstraat dossier P-64504 (deel van de beslissing)
- Historiek Edith Cavellstraat dossier P-64504

Beslissing

Beslist het volgende:

Artikel 1:

Keurt goed het bijgevoegd aanvullend reglement van de politie op het wegverkeer betreffende de gemeenteweg Edith Cavellstraat.

Aanvullend reglement van de politie op het wegverkeer - gemeenteweg – Edith Cavellstraat

Goedgekeurd in het College van Burgemeester en Schepenen van

Bekendgemaakt op


Geldig vanaf

Referentienummer


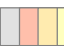

Reglement

- Artikel 1.** Op de Edith Cavellstraat van het kruispunt met de Magerstraat tot het kruispunt met de Henri Pirennelaan aan de kant van de pare huisnummers geldt:
- het parkeren is verboden;
 - het einde van de parkeerreglementering wordt aangeduid;
 - het begin van de parkeerreglementering wordt aangeduid.
- Dit wordt gesignaleerd door:
- **verkeersborden E1**
 - **de verkeersborden worden aangevuld met x-borden Xb, Xa**
- Artikel 2.** Op de Edith Cavellstraat ter hoogte van het kruispunt met de Henri Pirennelaan geldt:
- voetgangers moeten de oversteekplaats volgen om de rijbaan over te steken.
- Dit wordt gesignaleerd door:
- **wegmarkeringen overeenkomstig art.76.3 van de wegcode**
- Artikel 3.** Op de Edith Cavellstraat van het kruispunt met de Magerstraat tot huisnummer 21; op de Edith Cavellstraat van huisnummer 23 tot huisnummer 31 geldt:
- voertuigen moeten parkeren binnen de afgebakende plaatsen.
- Dit wordt gesignaleerd door:
- **wegmarkeringen overeenkomstig art.77.5 van de wegcode**

(einde reglement)

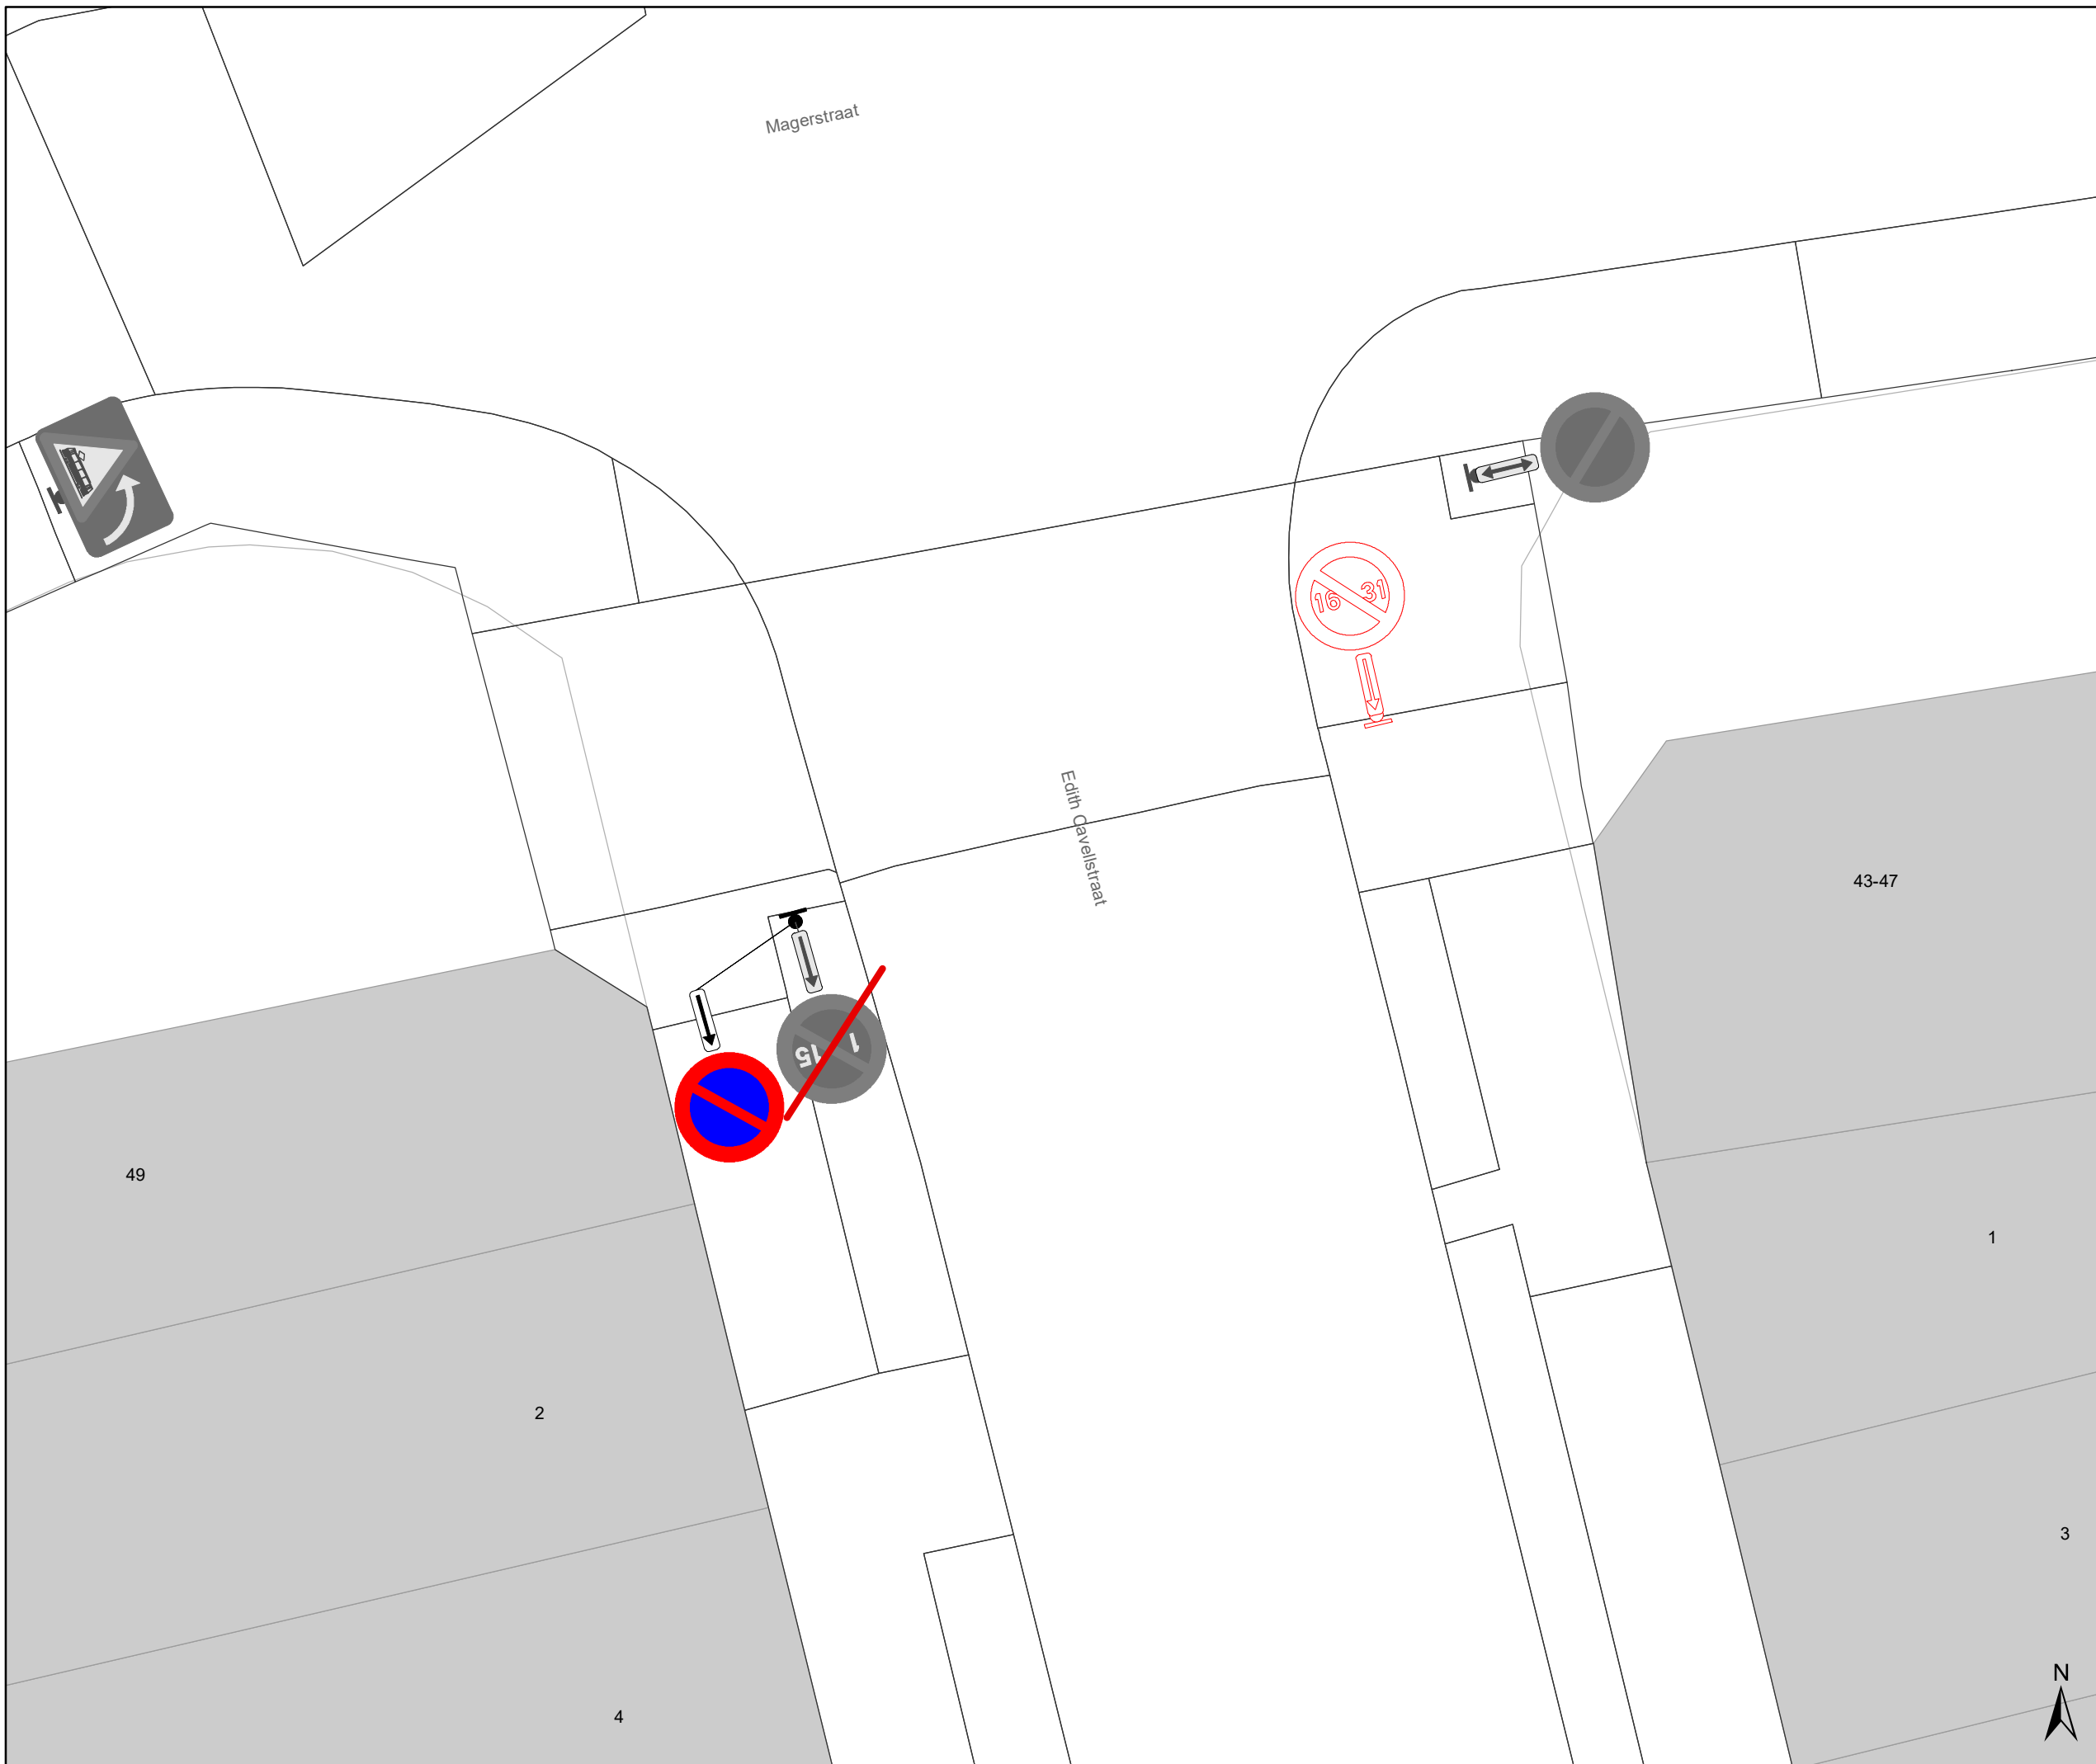



Legende

-  Bestaande verkeersborden
-  Bestaande wegmarkeringen
-  Geplande wegmarkeringen

Te verwijderen verkeersborden



Geplande Verkeersborden

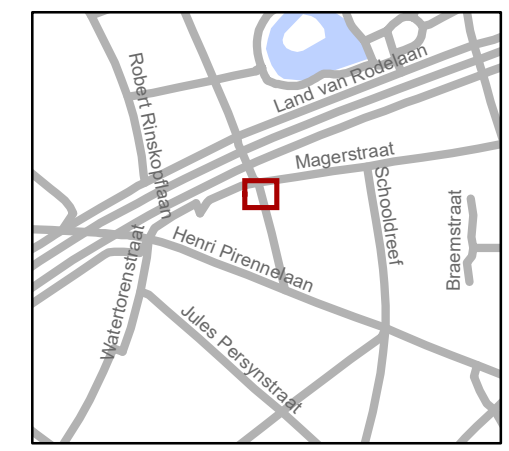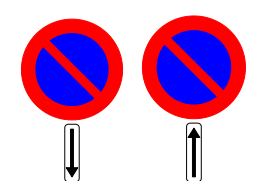


gent: Mobiliteitsbedrijf stad Gent
Verkeerstechnische taken

Edith Cavellstraat Beurtelings parkeren

Dossiernummer P-64504

DATUM	SCHAAL	PLAN	P FORMAAT
6/09/2021	1/100	1/2	A3



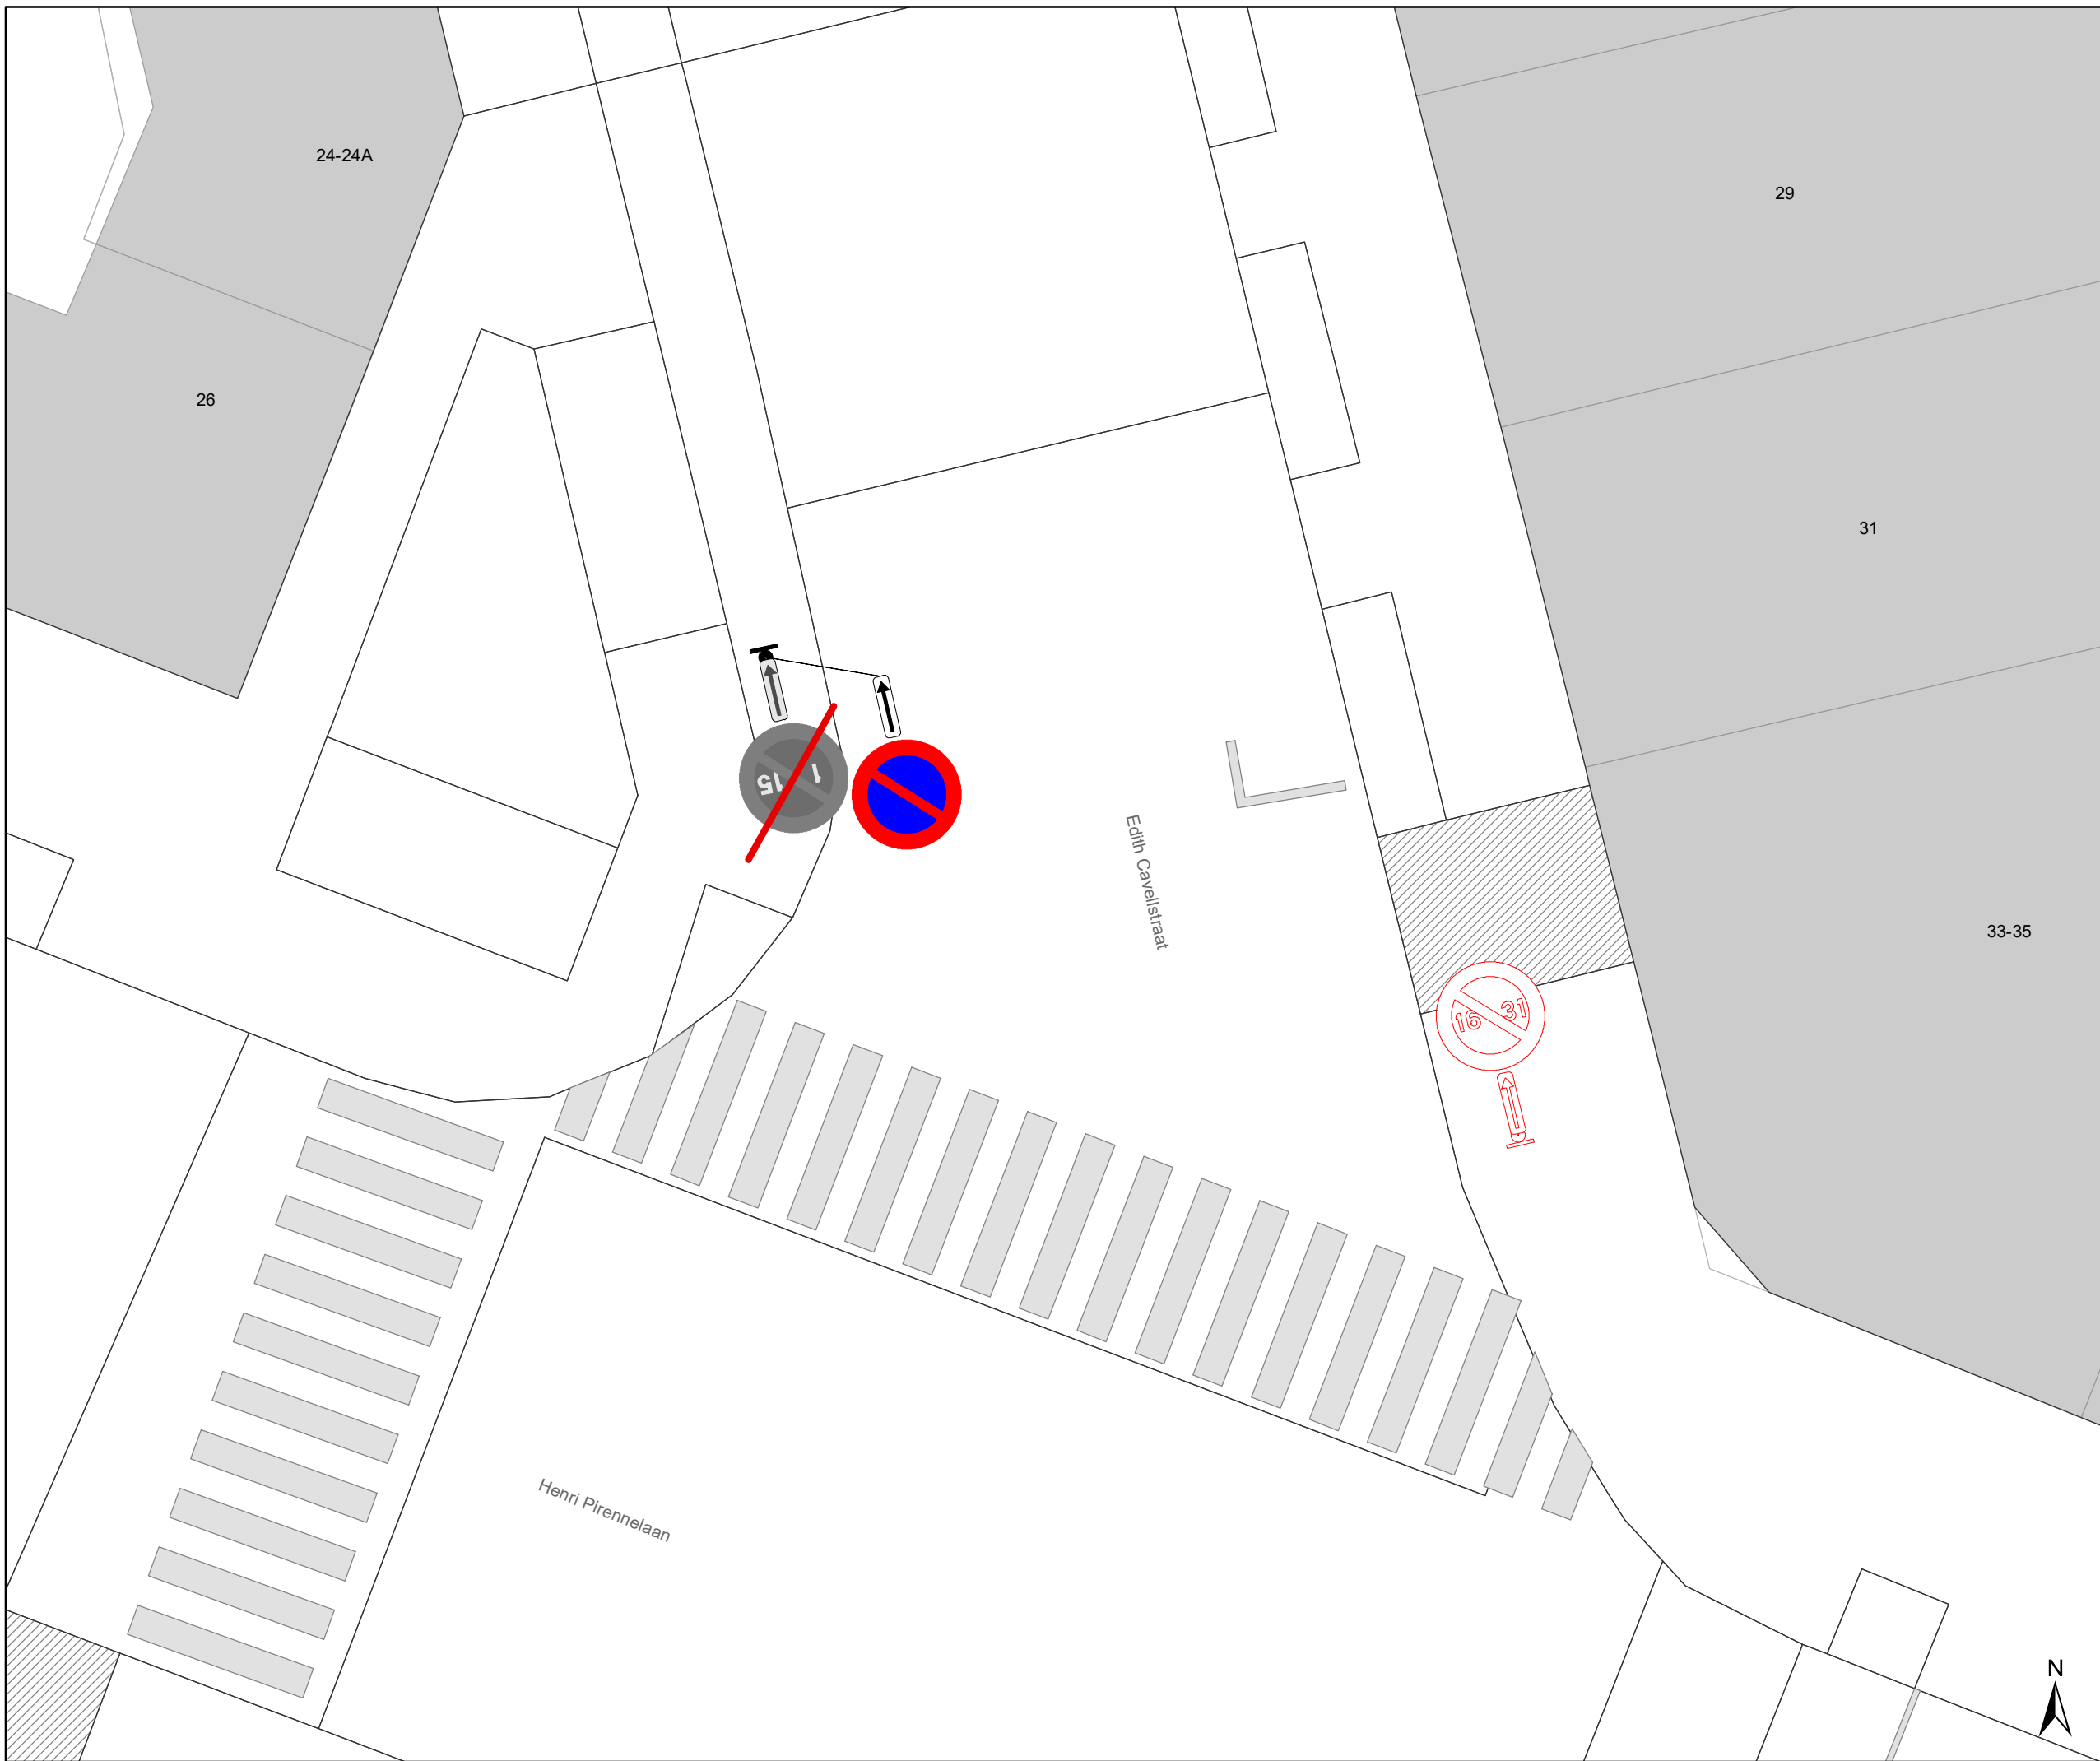



Legende

- Bestaande verkeersborden
- Bestaande wegmarkeringen
- Geplande wegmarkeringen

Te verwijderen verkeersborden



Geplande Verkeersborden

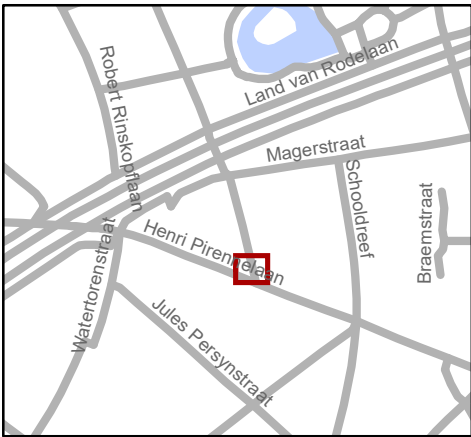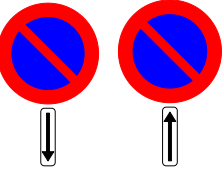

gent: Mobiliteitsbedrijf stad Gent
Verkeerstechnische taken

**Edith Cavellstraat
Beurtelings parkeren**

Dossiernummer P-64504

DATUM	SCHAAL	PLAN	P FORMAAT
6/09/2021	1/100	2/2	A3



(adjunct-) algemeen directeur

voorzitter

2021_CBS_03229 - Nieuw aanvullend reglement van de politie op het wegverkeer - gemeenteweg - Edith Cavellstraat - nieuwe parkeermaatregel



QR Connect

Bekijk het document op
<https://qrconnect.stad.gent>
met code
PzGS-xNSa-xkan-kj5n