


- ### Legende
-  Bestaande verkeersborden
 -  Geplande verkeersborden
 -  Te verwijderen verkeersborden
 -  Bestaande wegmarkeringen
 -  Geplande wegmarkeringen
 -  Te verwijderen wegmarkeringen
 -  Ontwerp heraanleg
 -  Werfzone heraanleg
 -  Ander gepland dossier (ter uitvoering bij DWBW)
 -  Ander gepland dossier (in voorbereiding bij MOBBED)

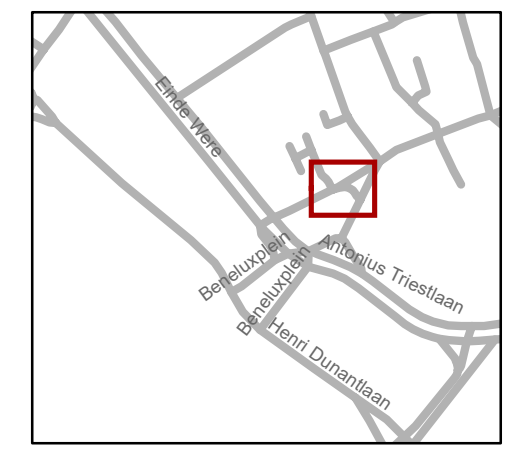

gent: Mobiliteitsbedrijf stad Gent
Verkeerstechnische taken


Ekkergemstraat

Definitief signalisatieplan

Dossiernummer P-205132

DATUM	SCHAAL	PLAN	P.FORMAAT
30/06/2021	1/200	1/2	A3



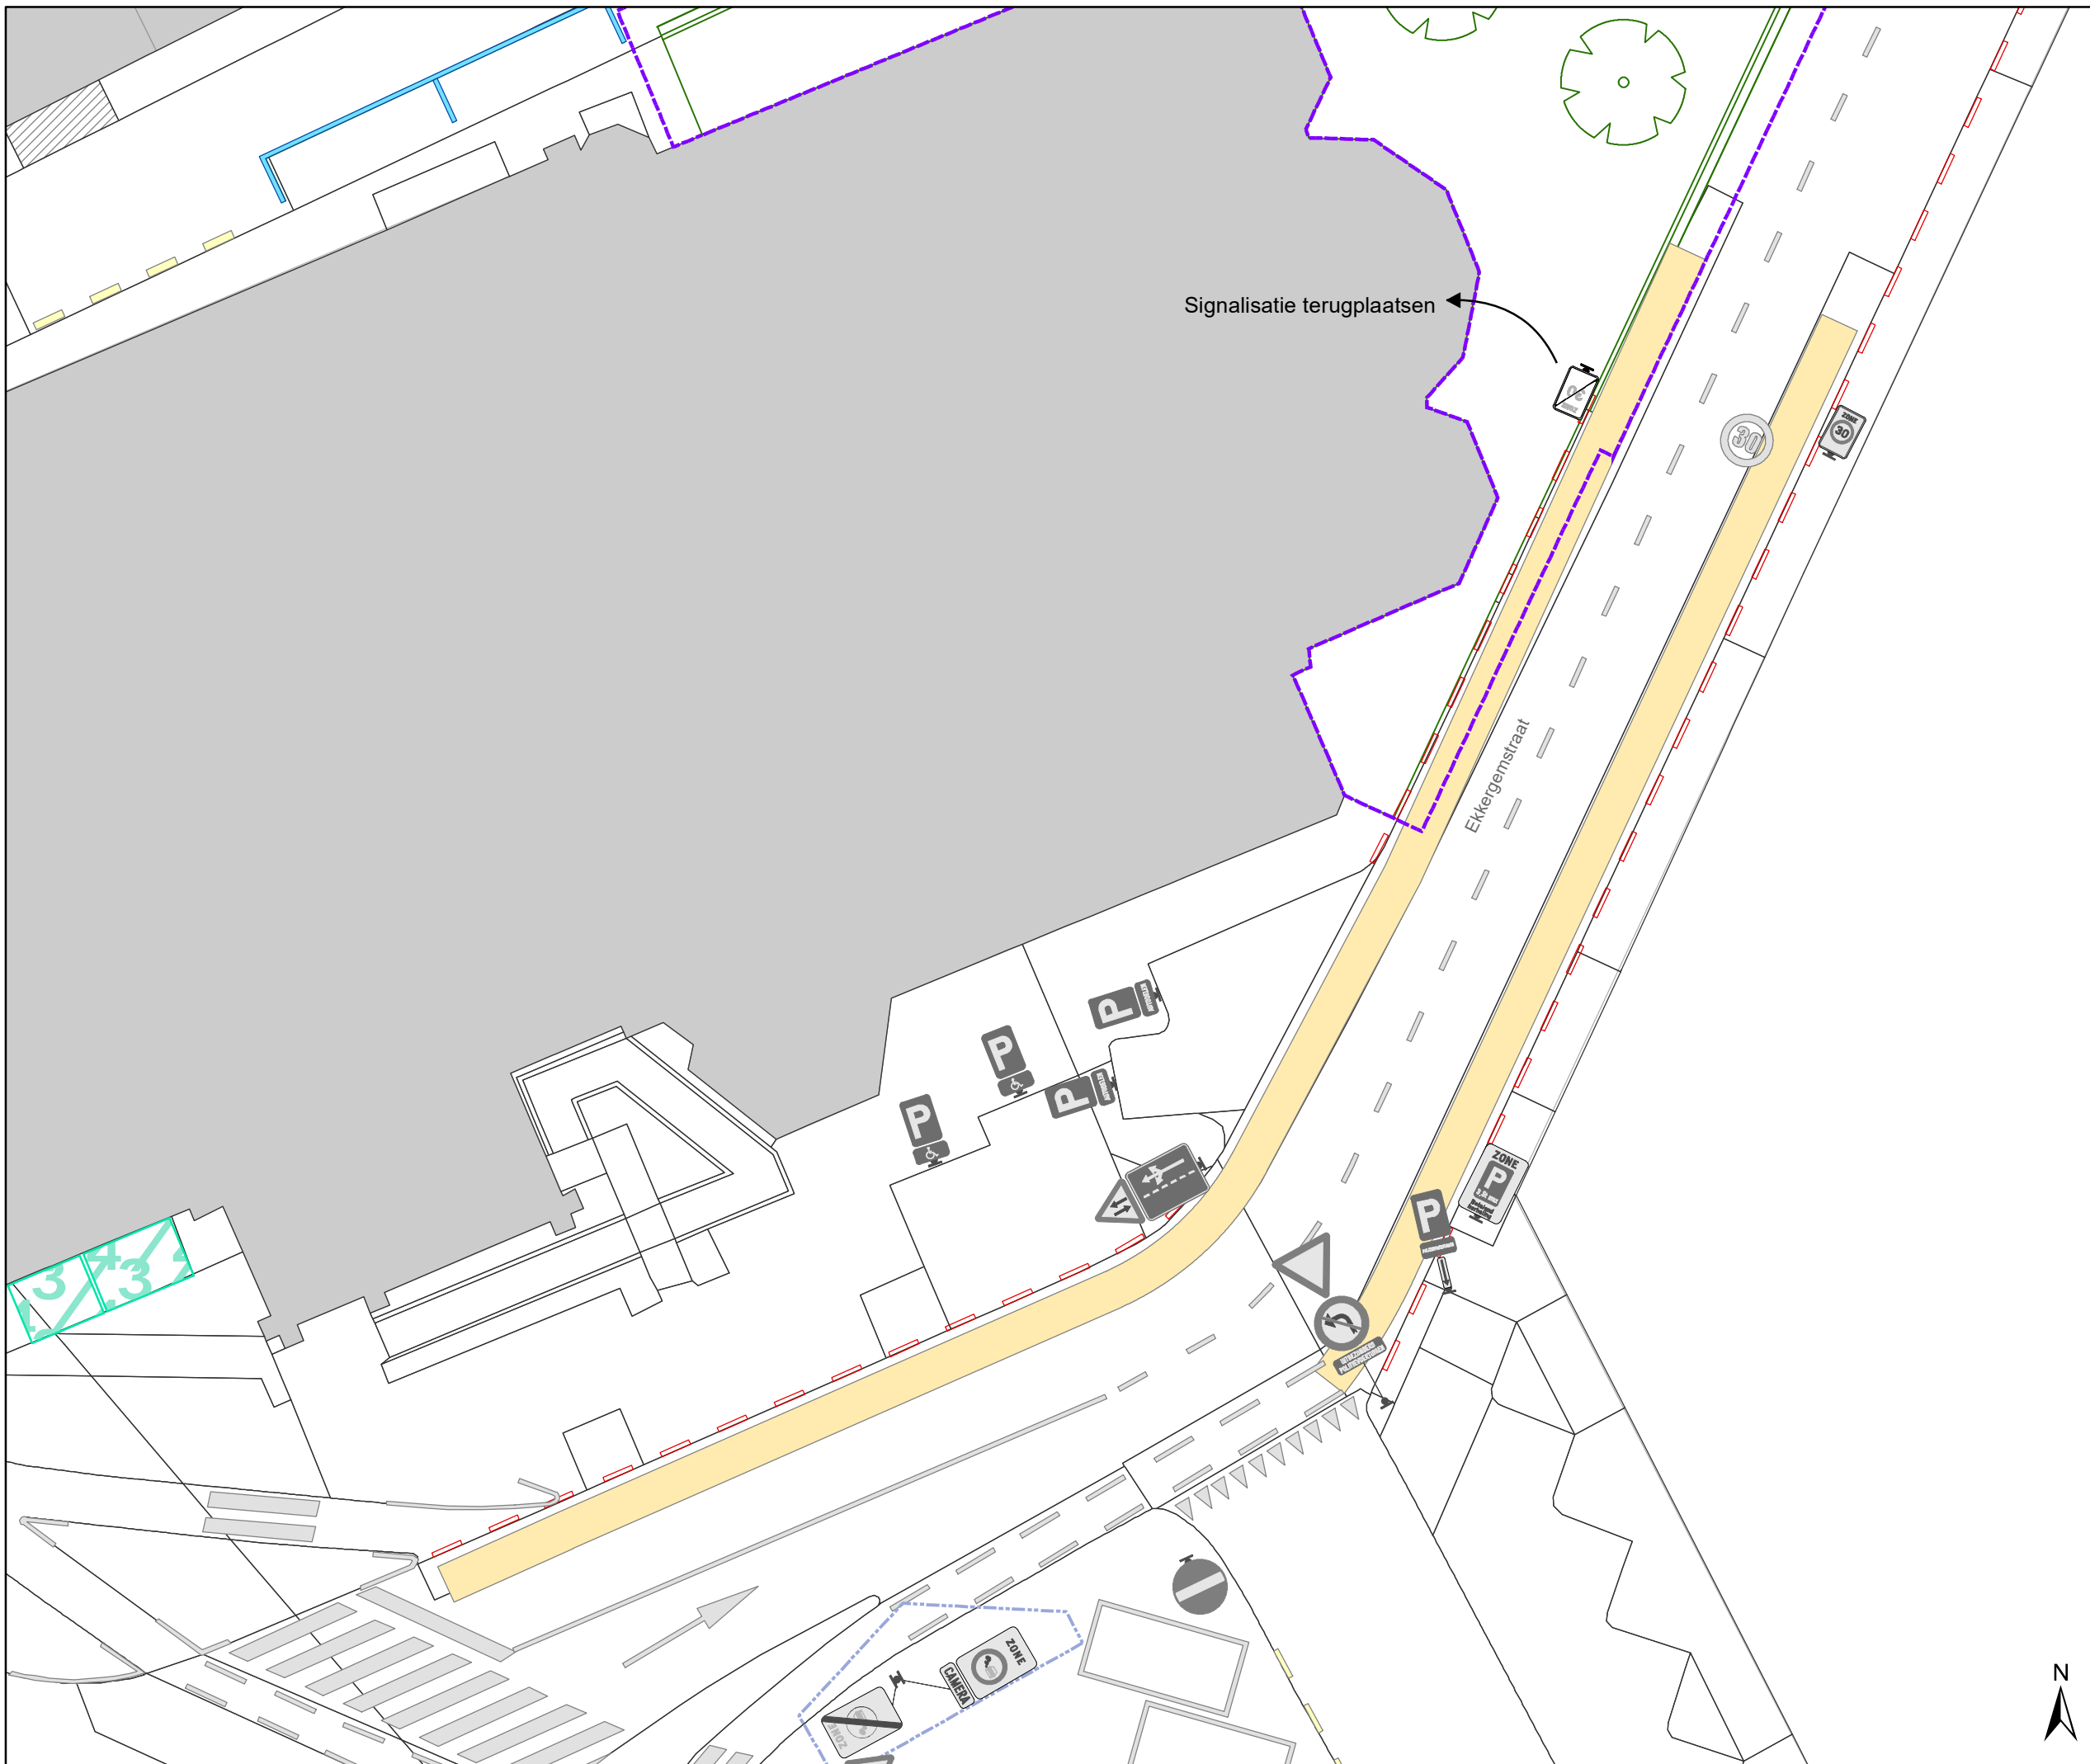


Signalisatie terugplaatsen

Ekkergemstraat

Legende

-  Bestaande verkeersborden
-  Geplande verkeersborden
-  Te verwijderen verkeersborden
-  Bestaande wegmarkeringen
-  Geplande wegmarkeringen
-  Te verwijderen wegmarkeringen
-  Ontwerp heraanleg
-  Werfzone heraanleg
-  Ander gepland dossier (ter uitvoering bij DWBW)
-  Ander gepland dossier (in voorbereiding bij MOBBED)

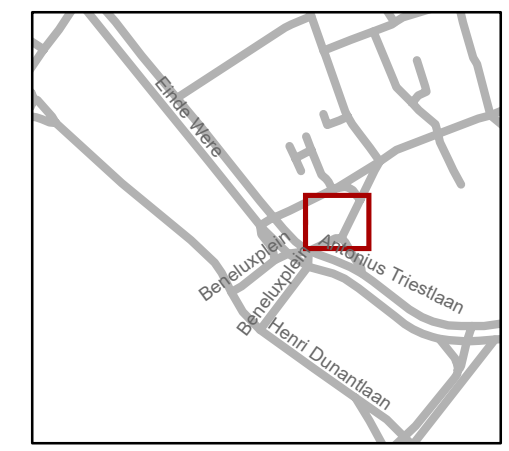

gent: Mobiliteitsbedrijf stad Gent
Verkeerstechnische taken

Ekkergemstraat Definitief signalisatieplan

Dossiernummer P-205132

DATUM	SCHAAL	PLAN	P FORMAAT
28/06/2021	1/200	2/2	A3