


- ### Legende
- Bestaande verkeersborden
 - Bestaande wegmarkeringen
 - Geplande wegmarkeringen
 - Te verwijderen wegmarkeringen

- ### Straatmeubilair
- Gepland paaltje
 - Draaicirkels

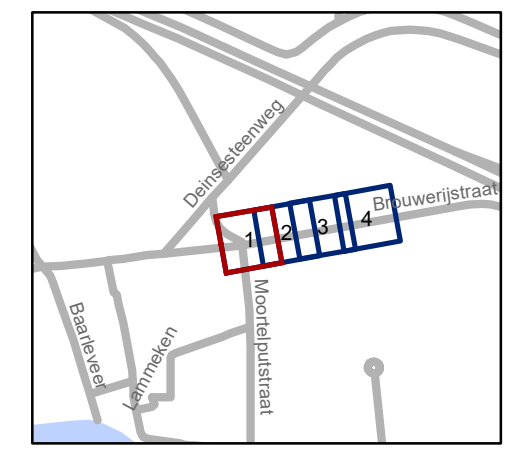


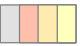


gent: Mobiliteitsbedrijf stad Gent
Verkeerstechnische taken

**Brouwerijstraat
pijlen + insnoeren kruispunt**

MB-18-03582 / P-195220



DATUM	SCHAAL	PLAN	P.FORMAAT
27/09/2021	1/200	1/4	A3

Legende

-  Bestaande verkeersborden
-  Bestaande wegmarkeringen
-  Geplande wegmarkeringen
-  Te verwijderen wegmarkeringen

Straatmeubilair

-  Gepland paaltje
-  Draaicirkels

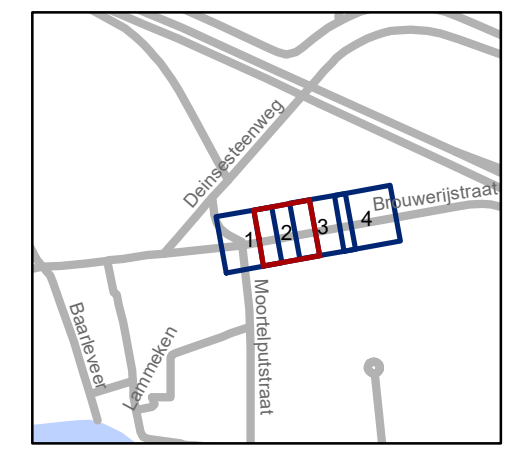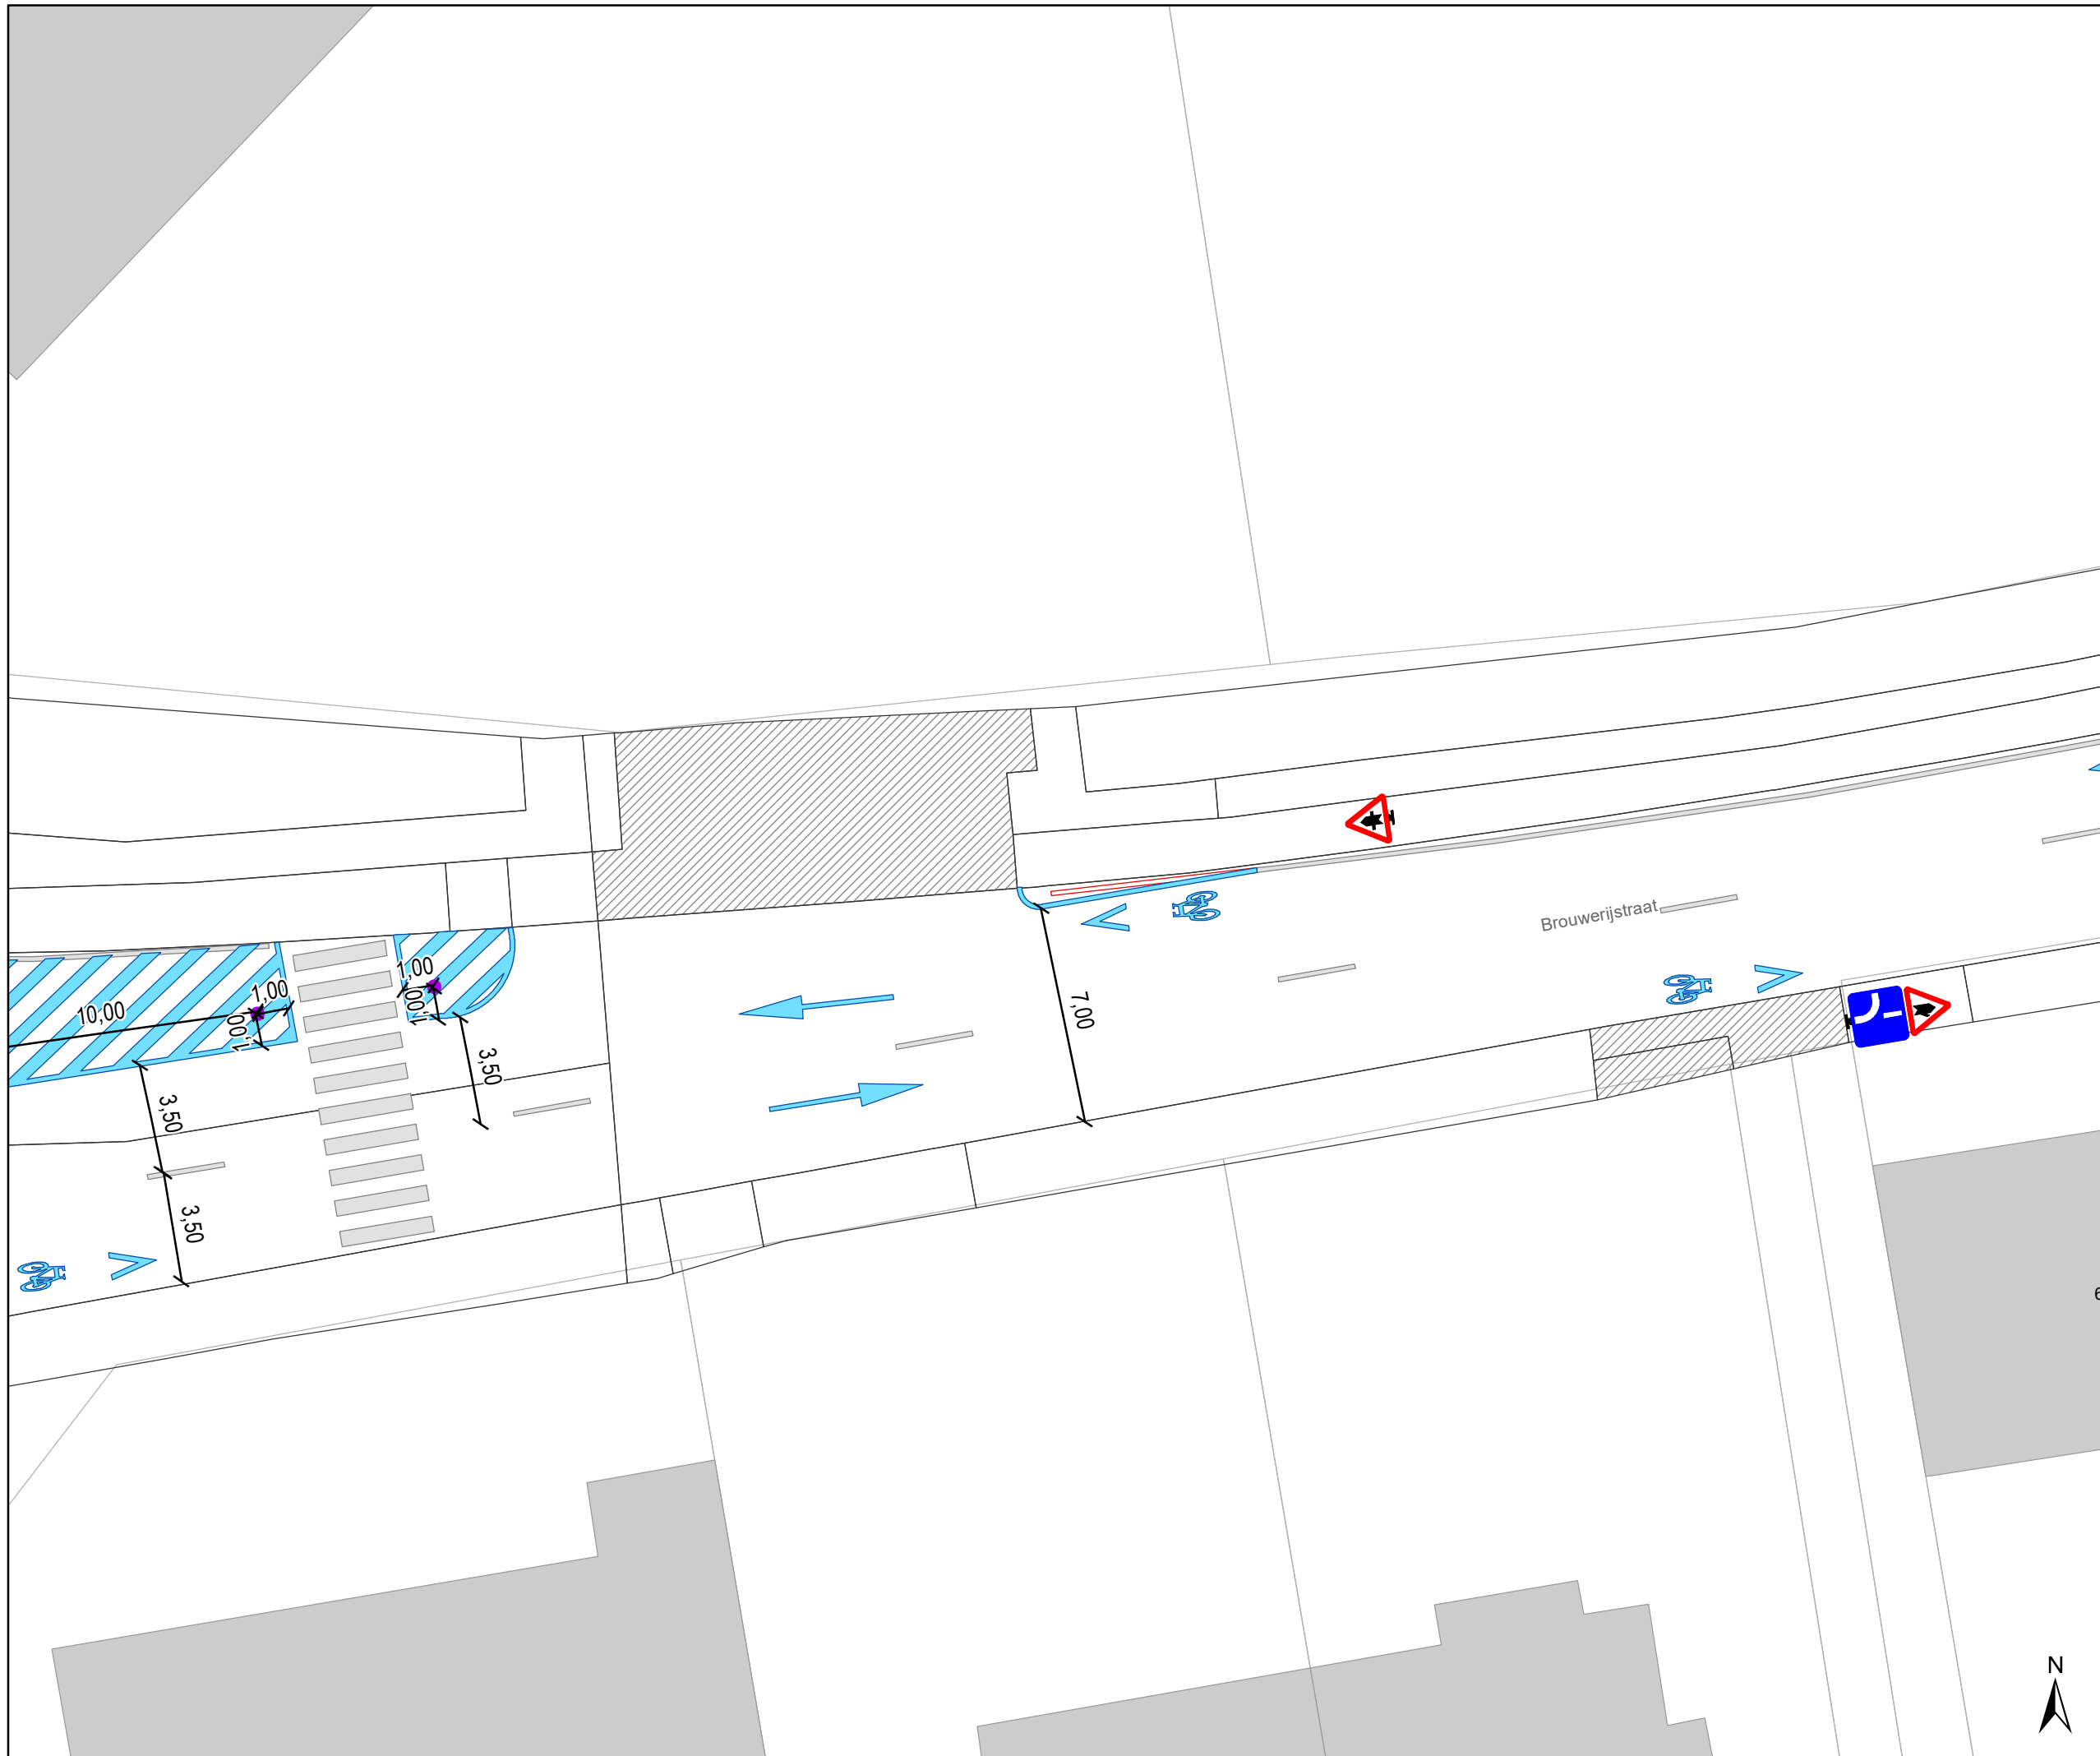

gent: Mobiliteitsbedrijf stad Gent
Verkeerstechnische taken


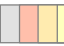

Brouwerijstraat pijlen + insnoeren kruispunt

MB-18-03582 / P-195220

DATUM	SCHAAL	PLAN	P FORMAAT
27/09/2021	1/200	2/4	A3




Legende

-  Bestaande verkeersborden
-  Bestaande wegmarkeringen
-  Geplande wegmarkeringen
-  Te verwijderen wegmarkeringen

Straatmeubilair

-  Gepland paaltje
-  Draaicirkels

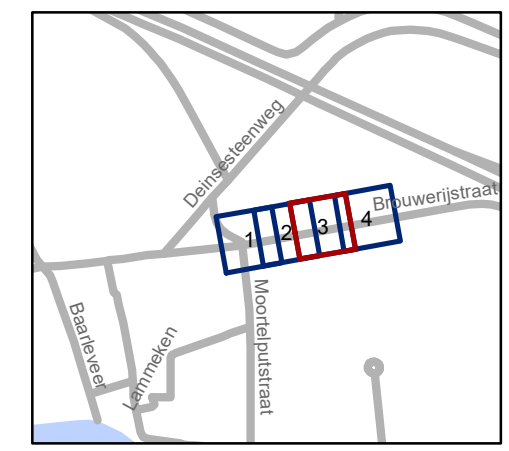


gent: Mobiliteitsbedrijf stad Gent
Verkeerstechnische taken


Brouwerijstraat pijlen + insnoeren kruispunt


MB-18-03582 / P-195220

DATUM	SCHAAL	PLAN	P FORMAAT
27/09/2021	1/200	3/4	A3

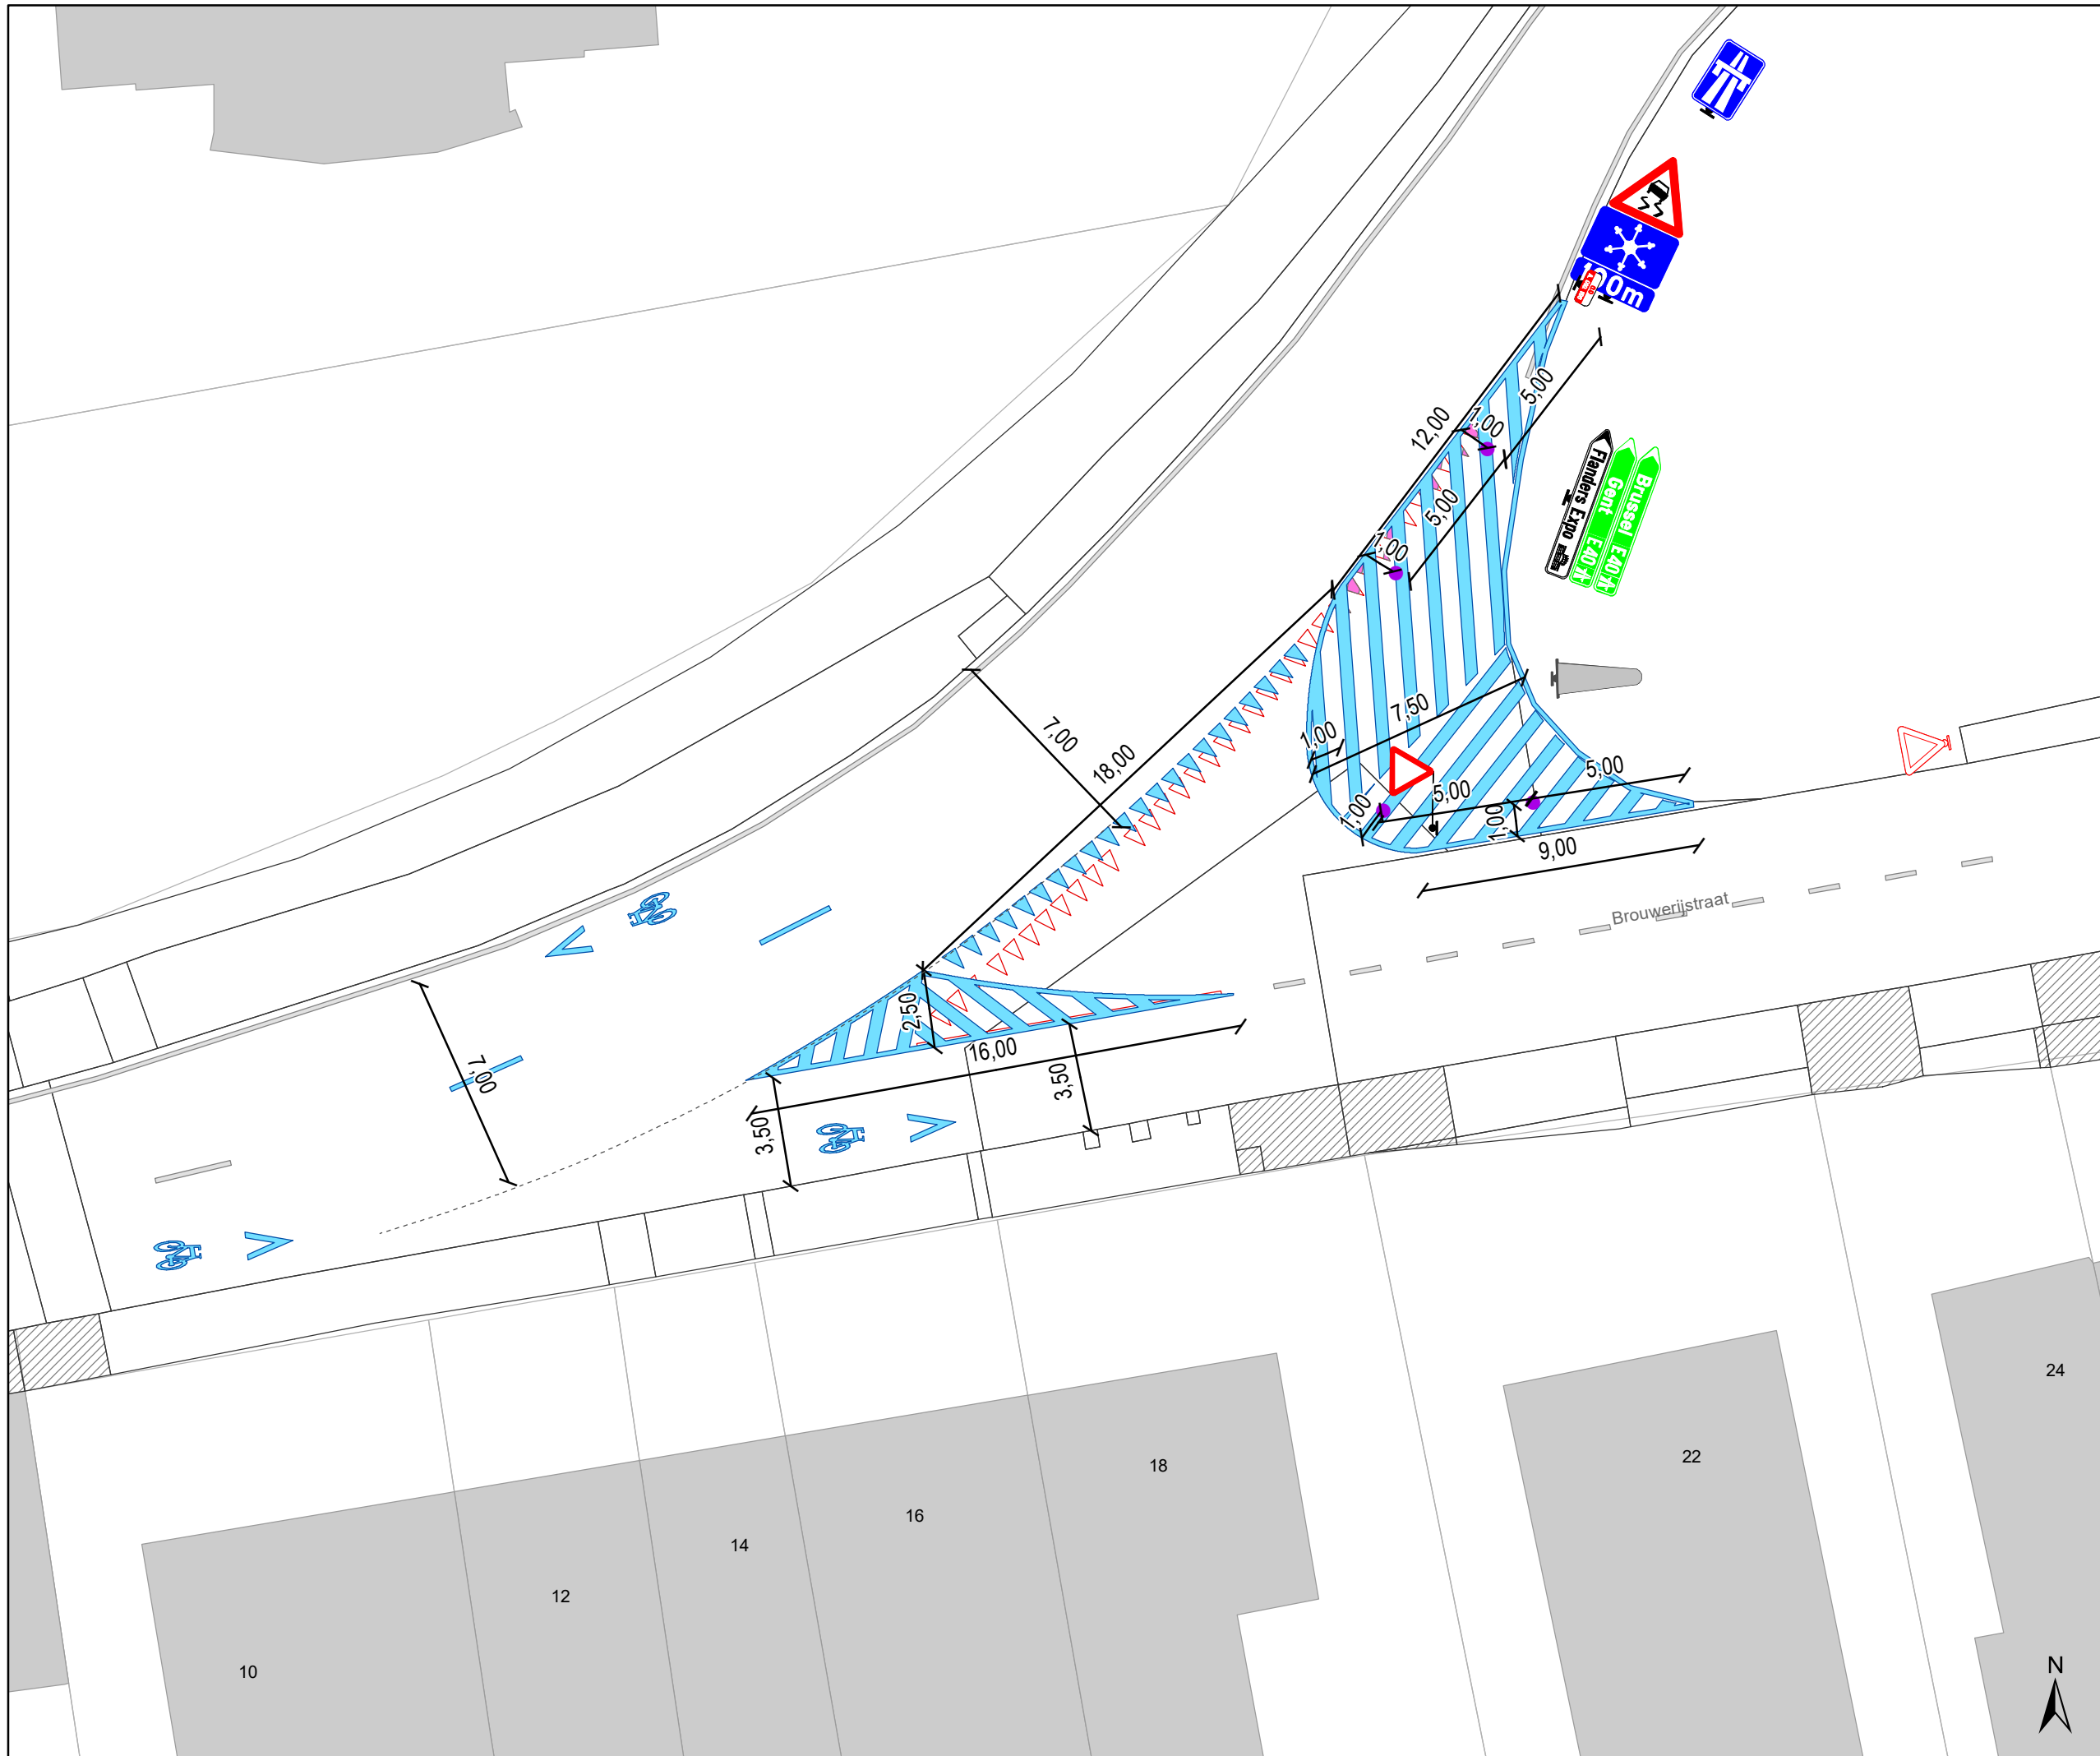

- ### Legende
-  Bestaande verkeersborden
 -  Bestaande wegmarkeringen
 -  Geplande wegmarkeringen
 -  Te verwijderen wegmarkeringen

- ### Straatmeubilair
-  Gepland paaltje
 -  Draaicirkels

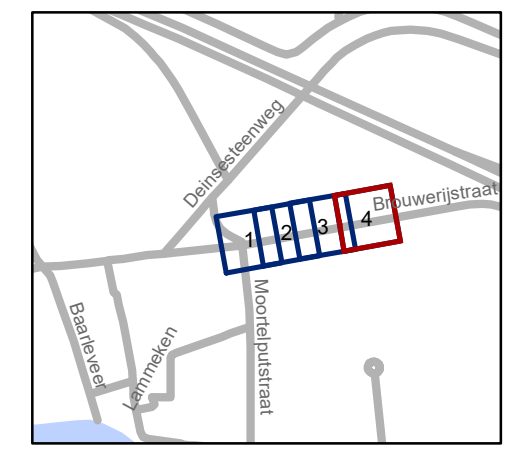

gent: Mobiliteitsbedrijf stad Gent
Verkeerstechnische taken

**Brouwerijstraat
pijlen + insnoeren kruispunt**

MB-18-03582 / P-195220

DATUM	SCHAAL	PLAN	P FORMAAT
27/09/2021	1/200	4/4	A3