


Revisie 1 P-234027

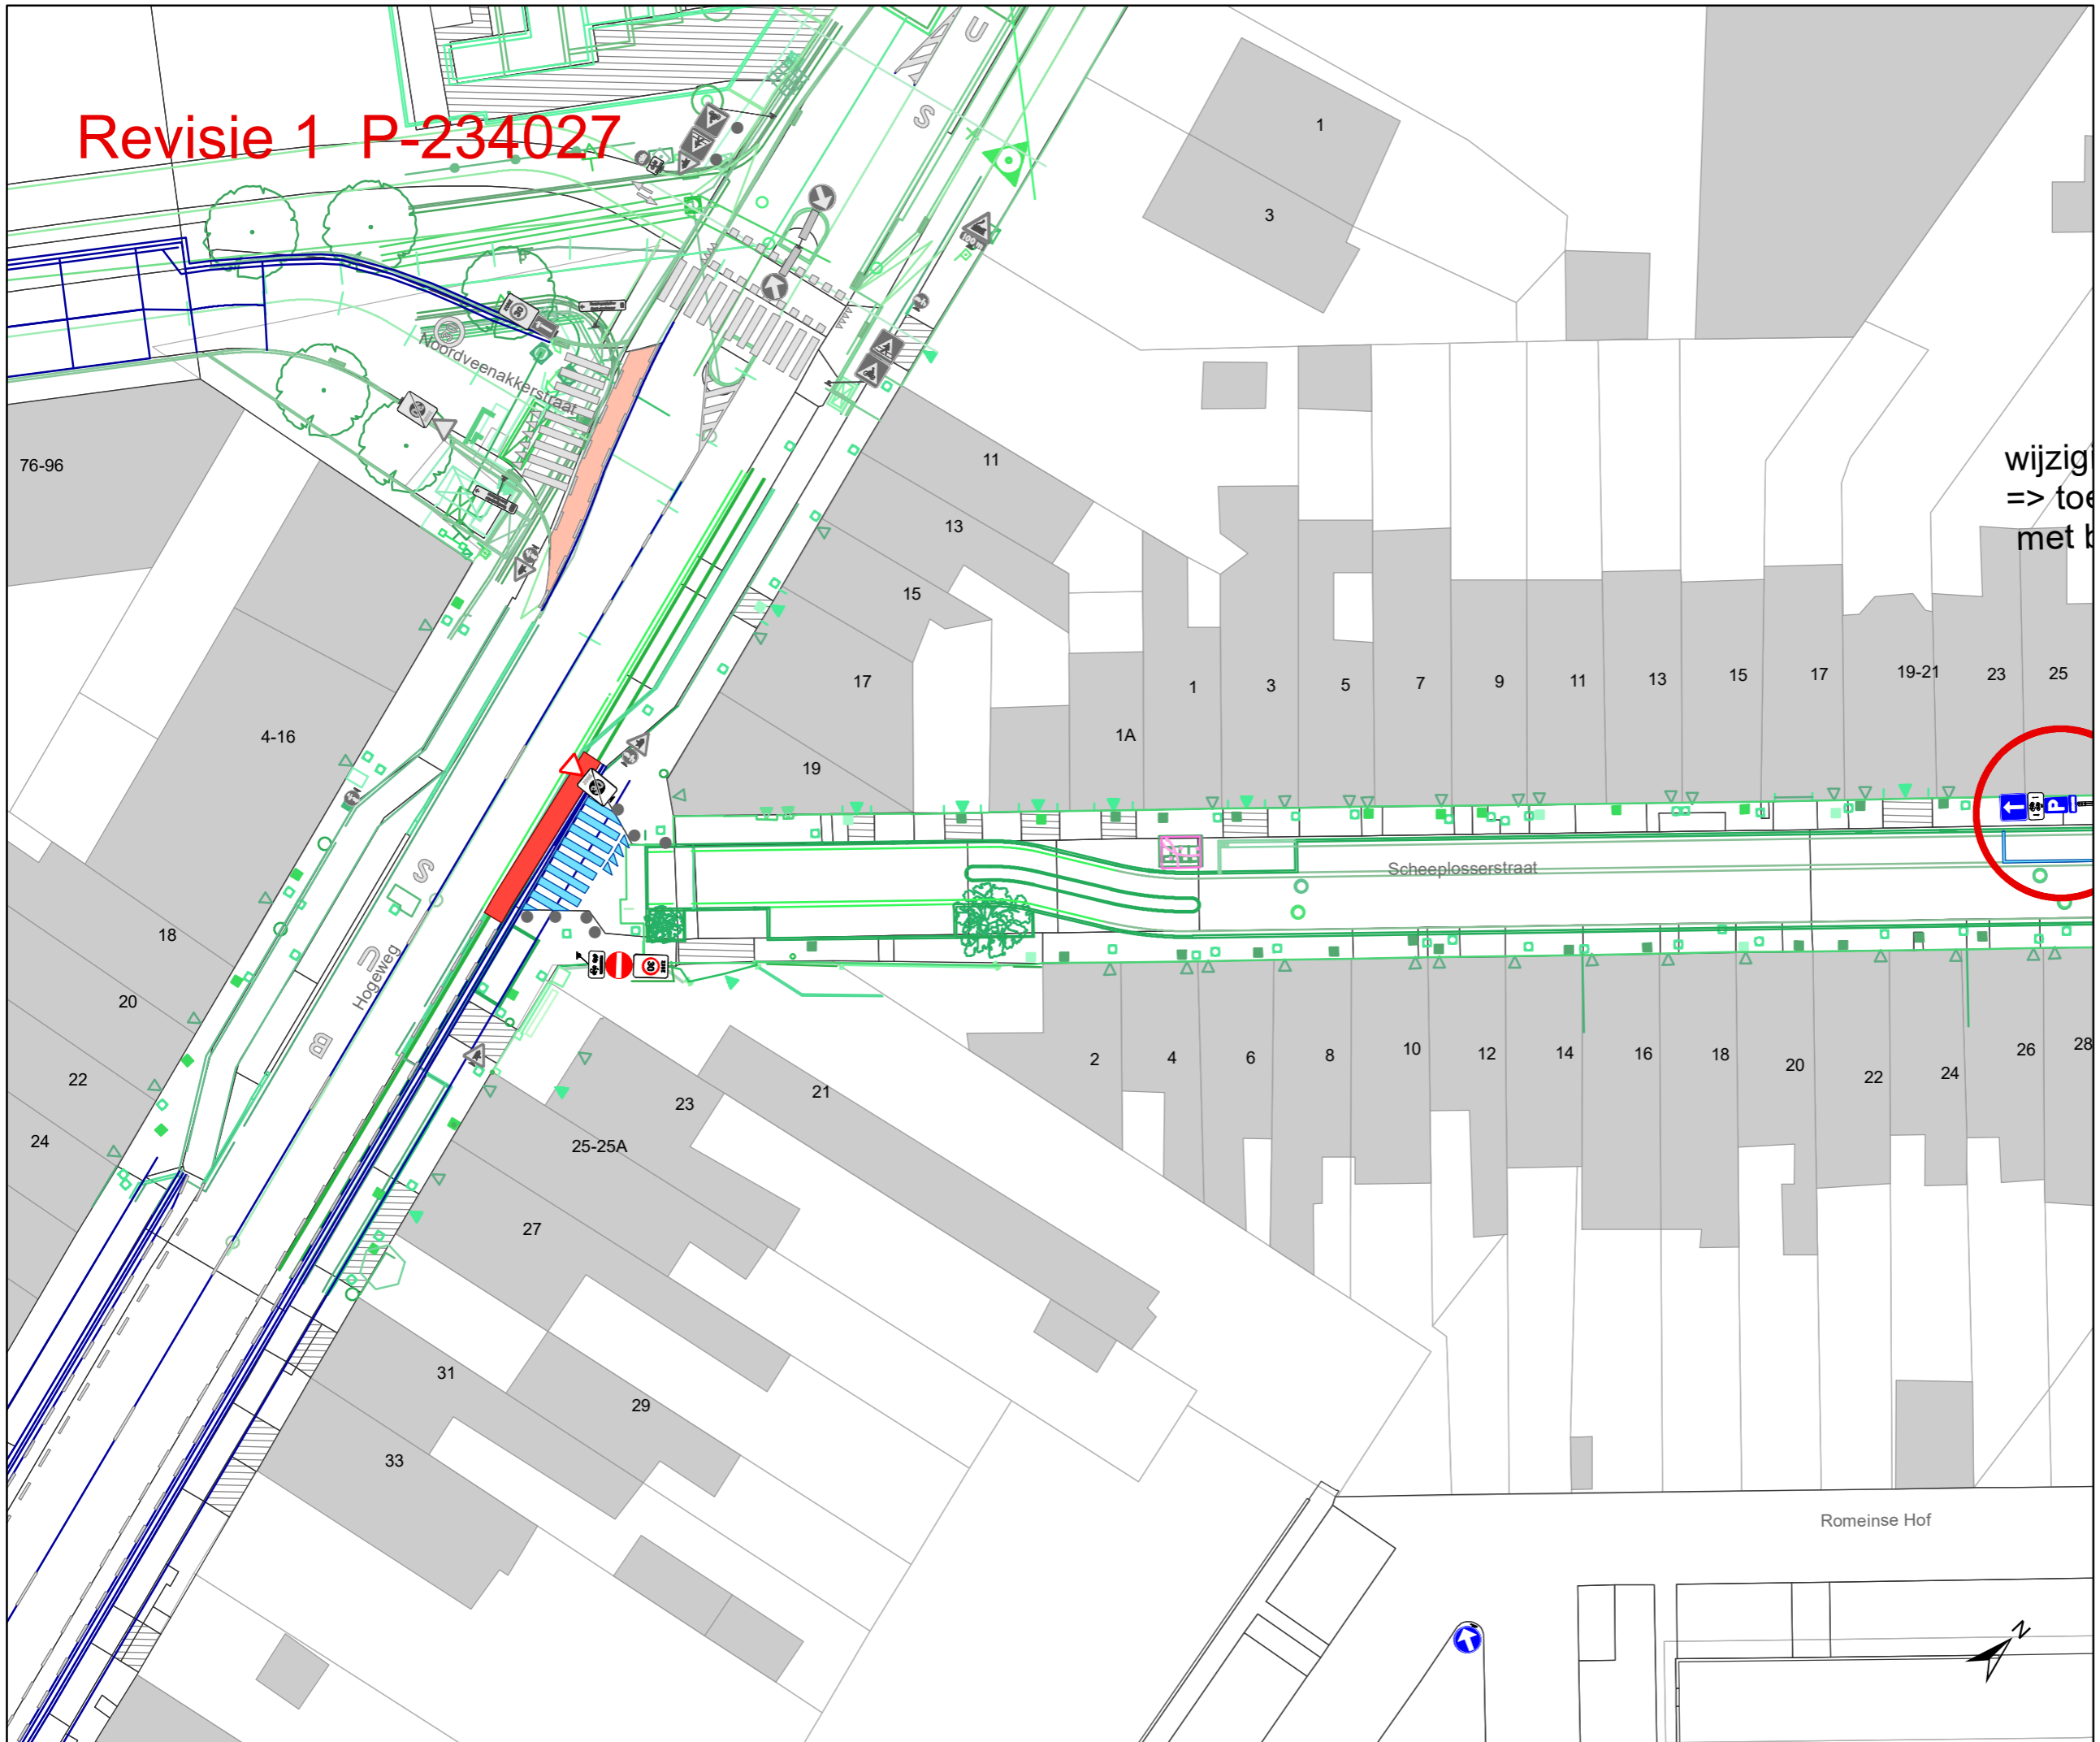


Legende

- Bestaande verkeersborden
- Geplande verkeersborden schaal x2
- Te verwijderen verkeersborden

- Bestaande wegmarkeringen
- Geplande wegmarkeringen
- Te verwijderen wegmarkeringen

- Overige**
- Ander gepland dossier
 - Geplande fietsenstalling
 - Ontwerp heraanleg

wijzig
=> toe
met b

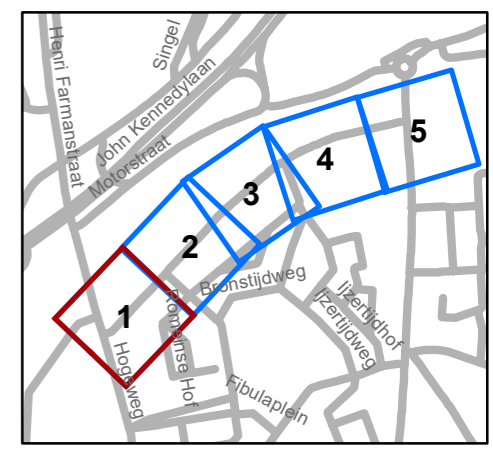

gent: Mobiliteitsbedrijf stad Gent
Verkeerstechnische taken



Scheeplosserstraat heraanleg

Dossiernummer MB-19-31941


DATUM	SCHAAL	PLAN	ADVISEUR	TEKENAAR	PF
20/09/2021	1/400	1/5	TB	bracketi	A3

Revisie 1 P-234027

wijziging ten aanzien van origineel plan
=> toevoegen parkeerplaats autodelen
met bijhorende markering

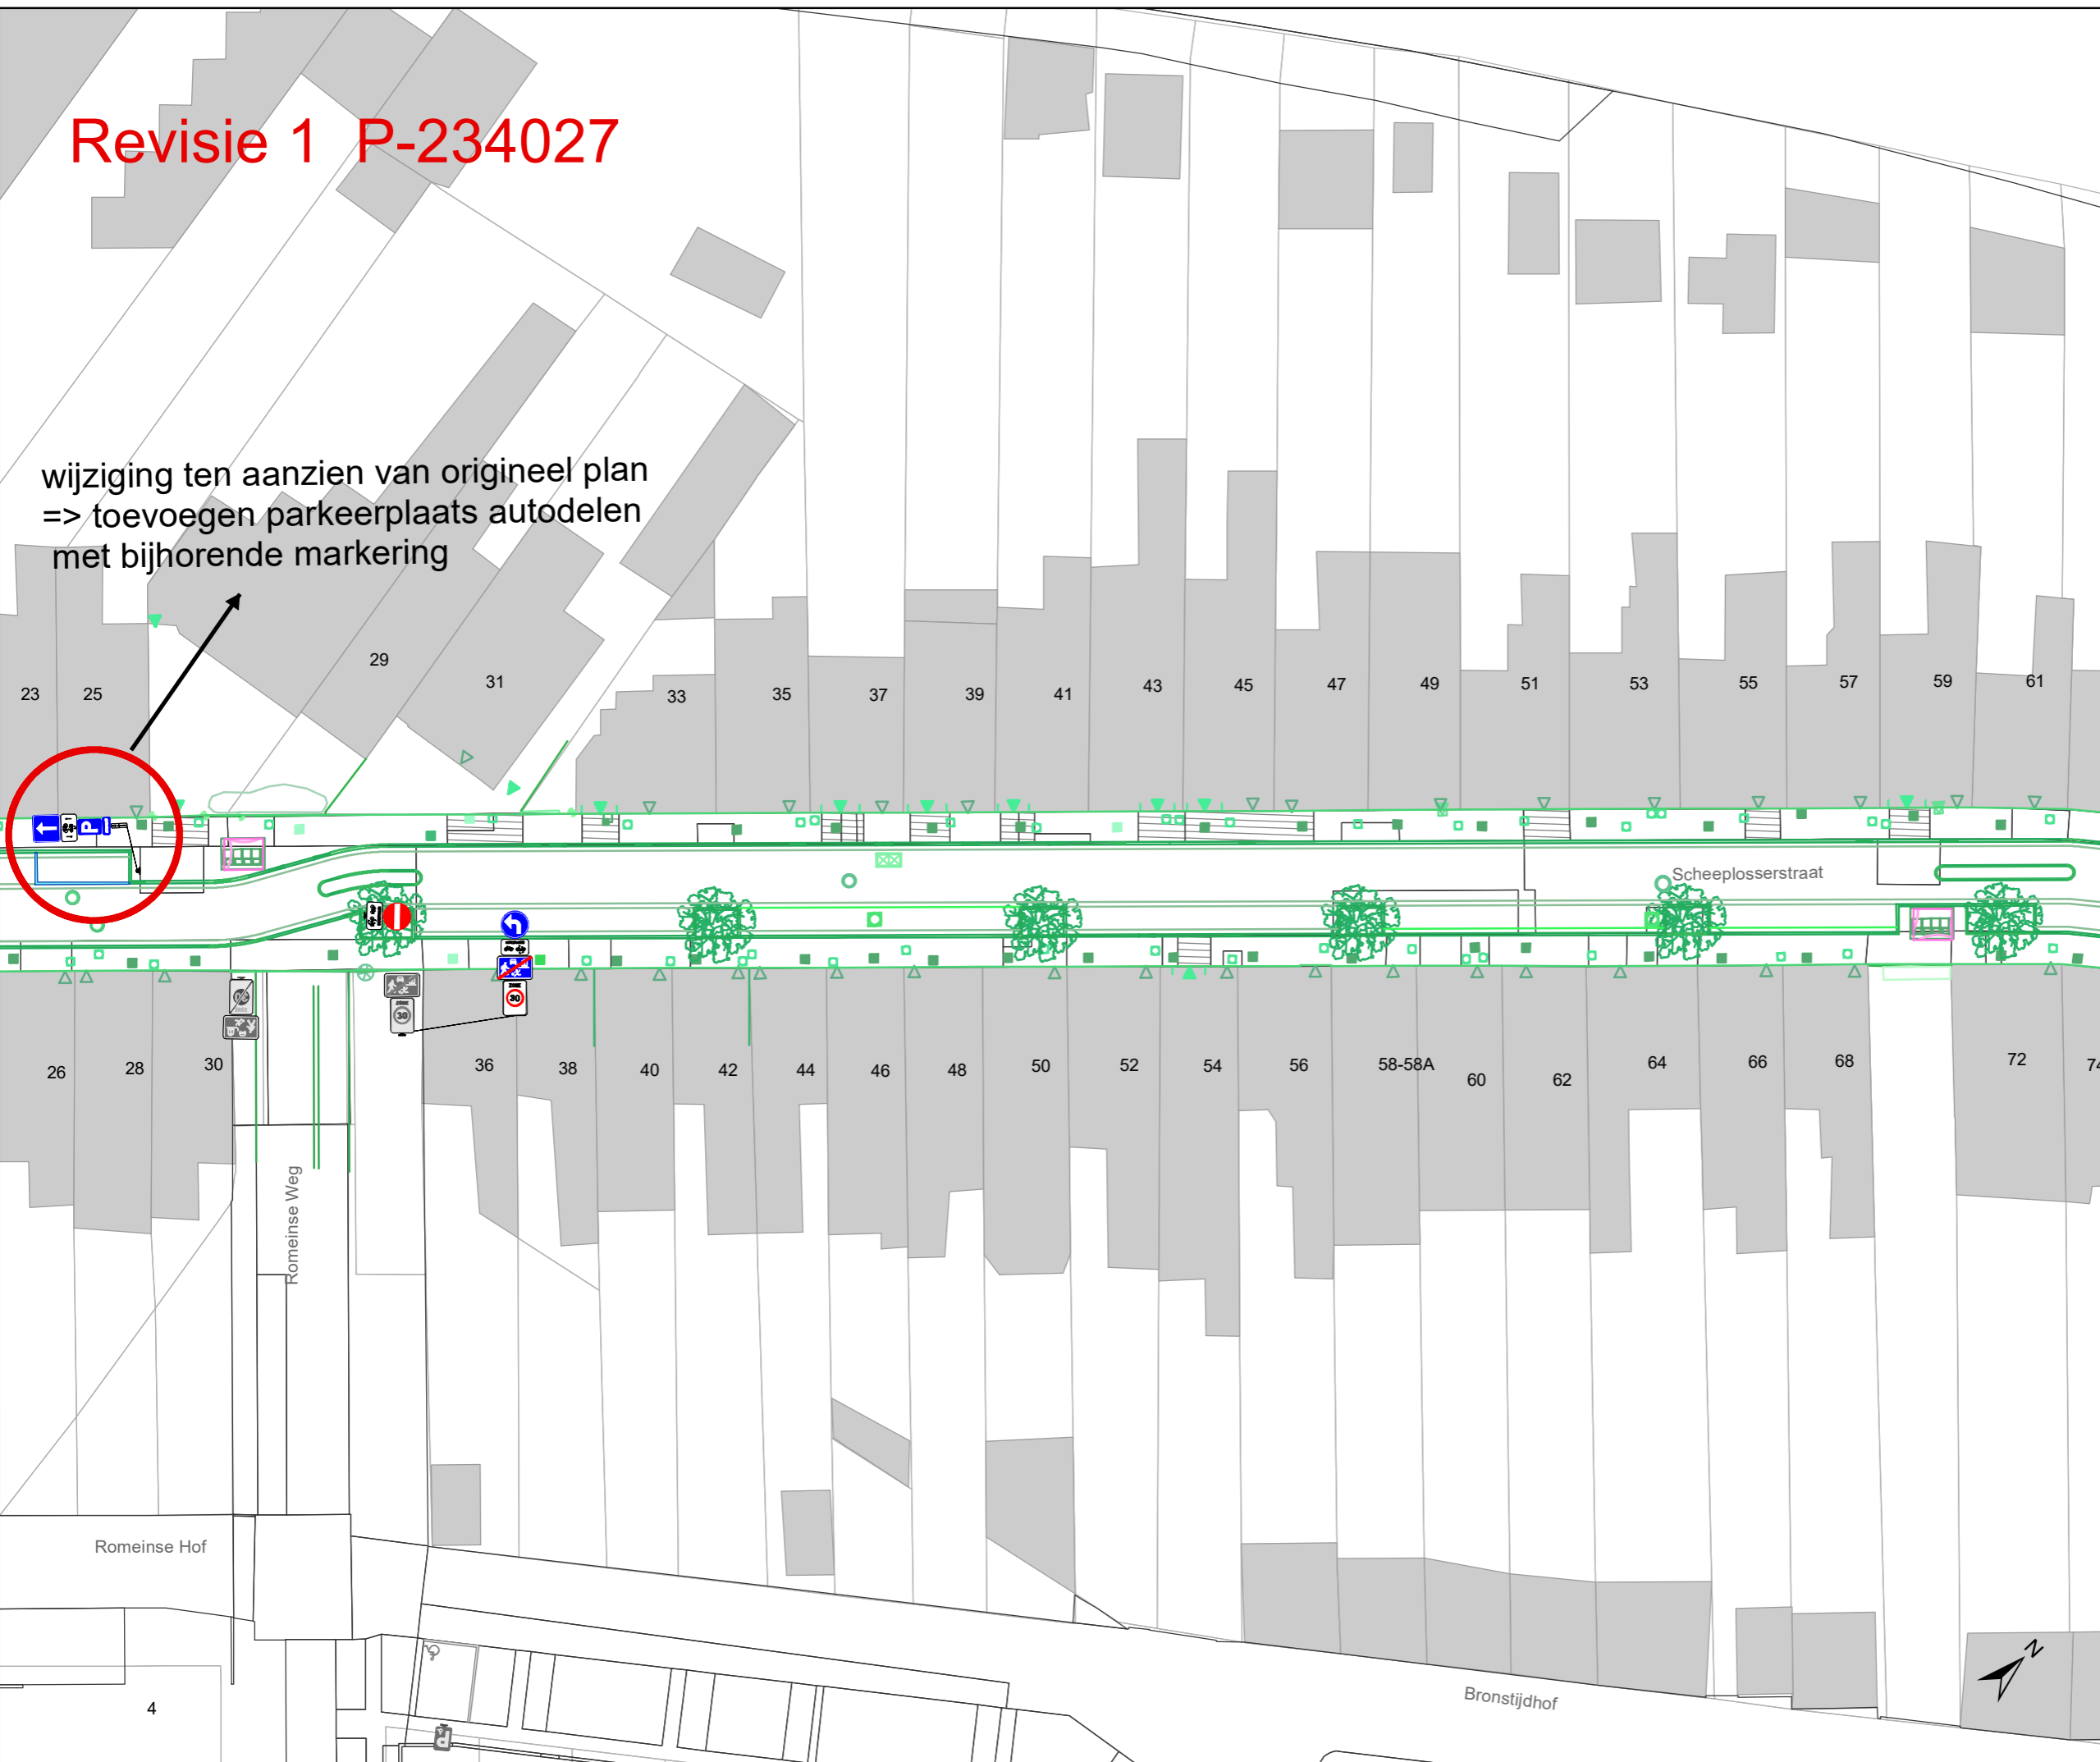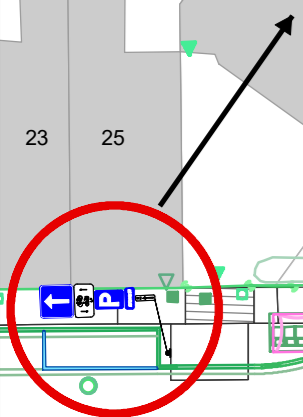

- ### Legende
- Bestaande verkeersborden
 - Geplande verkeersborden schaal x2
 - Te verwijderen verkeersborden
 - Bestaande wegmarkeringen
 - Geplande wegmarkeringen
 - Te verwijderen wegmarkeringen
 - Overige**
 - Ander gepland dossier
 - Geplande fietsenstalling
 - Ontwerp heraanleg

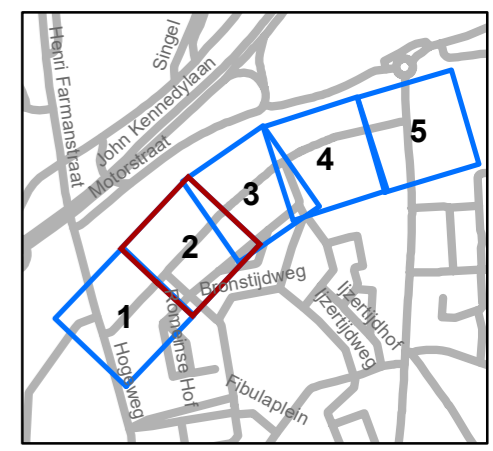

gent: Mobiliteitsbedrijf stad Gent
Verkeerstechnische taken


Scheeplosserstraat heraanleg

Dossiernummer MB-19-31941

DATUM	SCHAAL	PLAN	ADVISEUR	TEKENAAR	PF
20/09/2021	1/400	2/5	TB	bracketi	A3



Revisie 1 P-234027

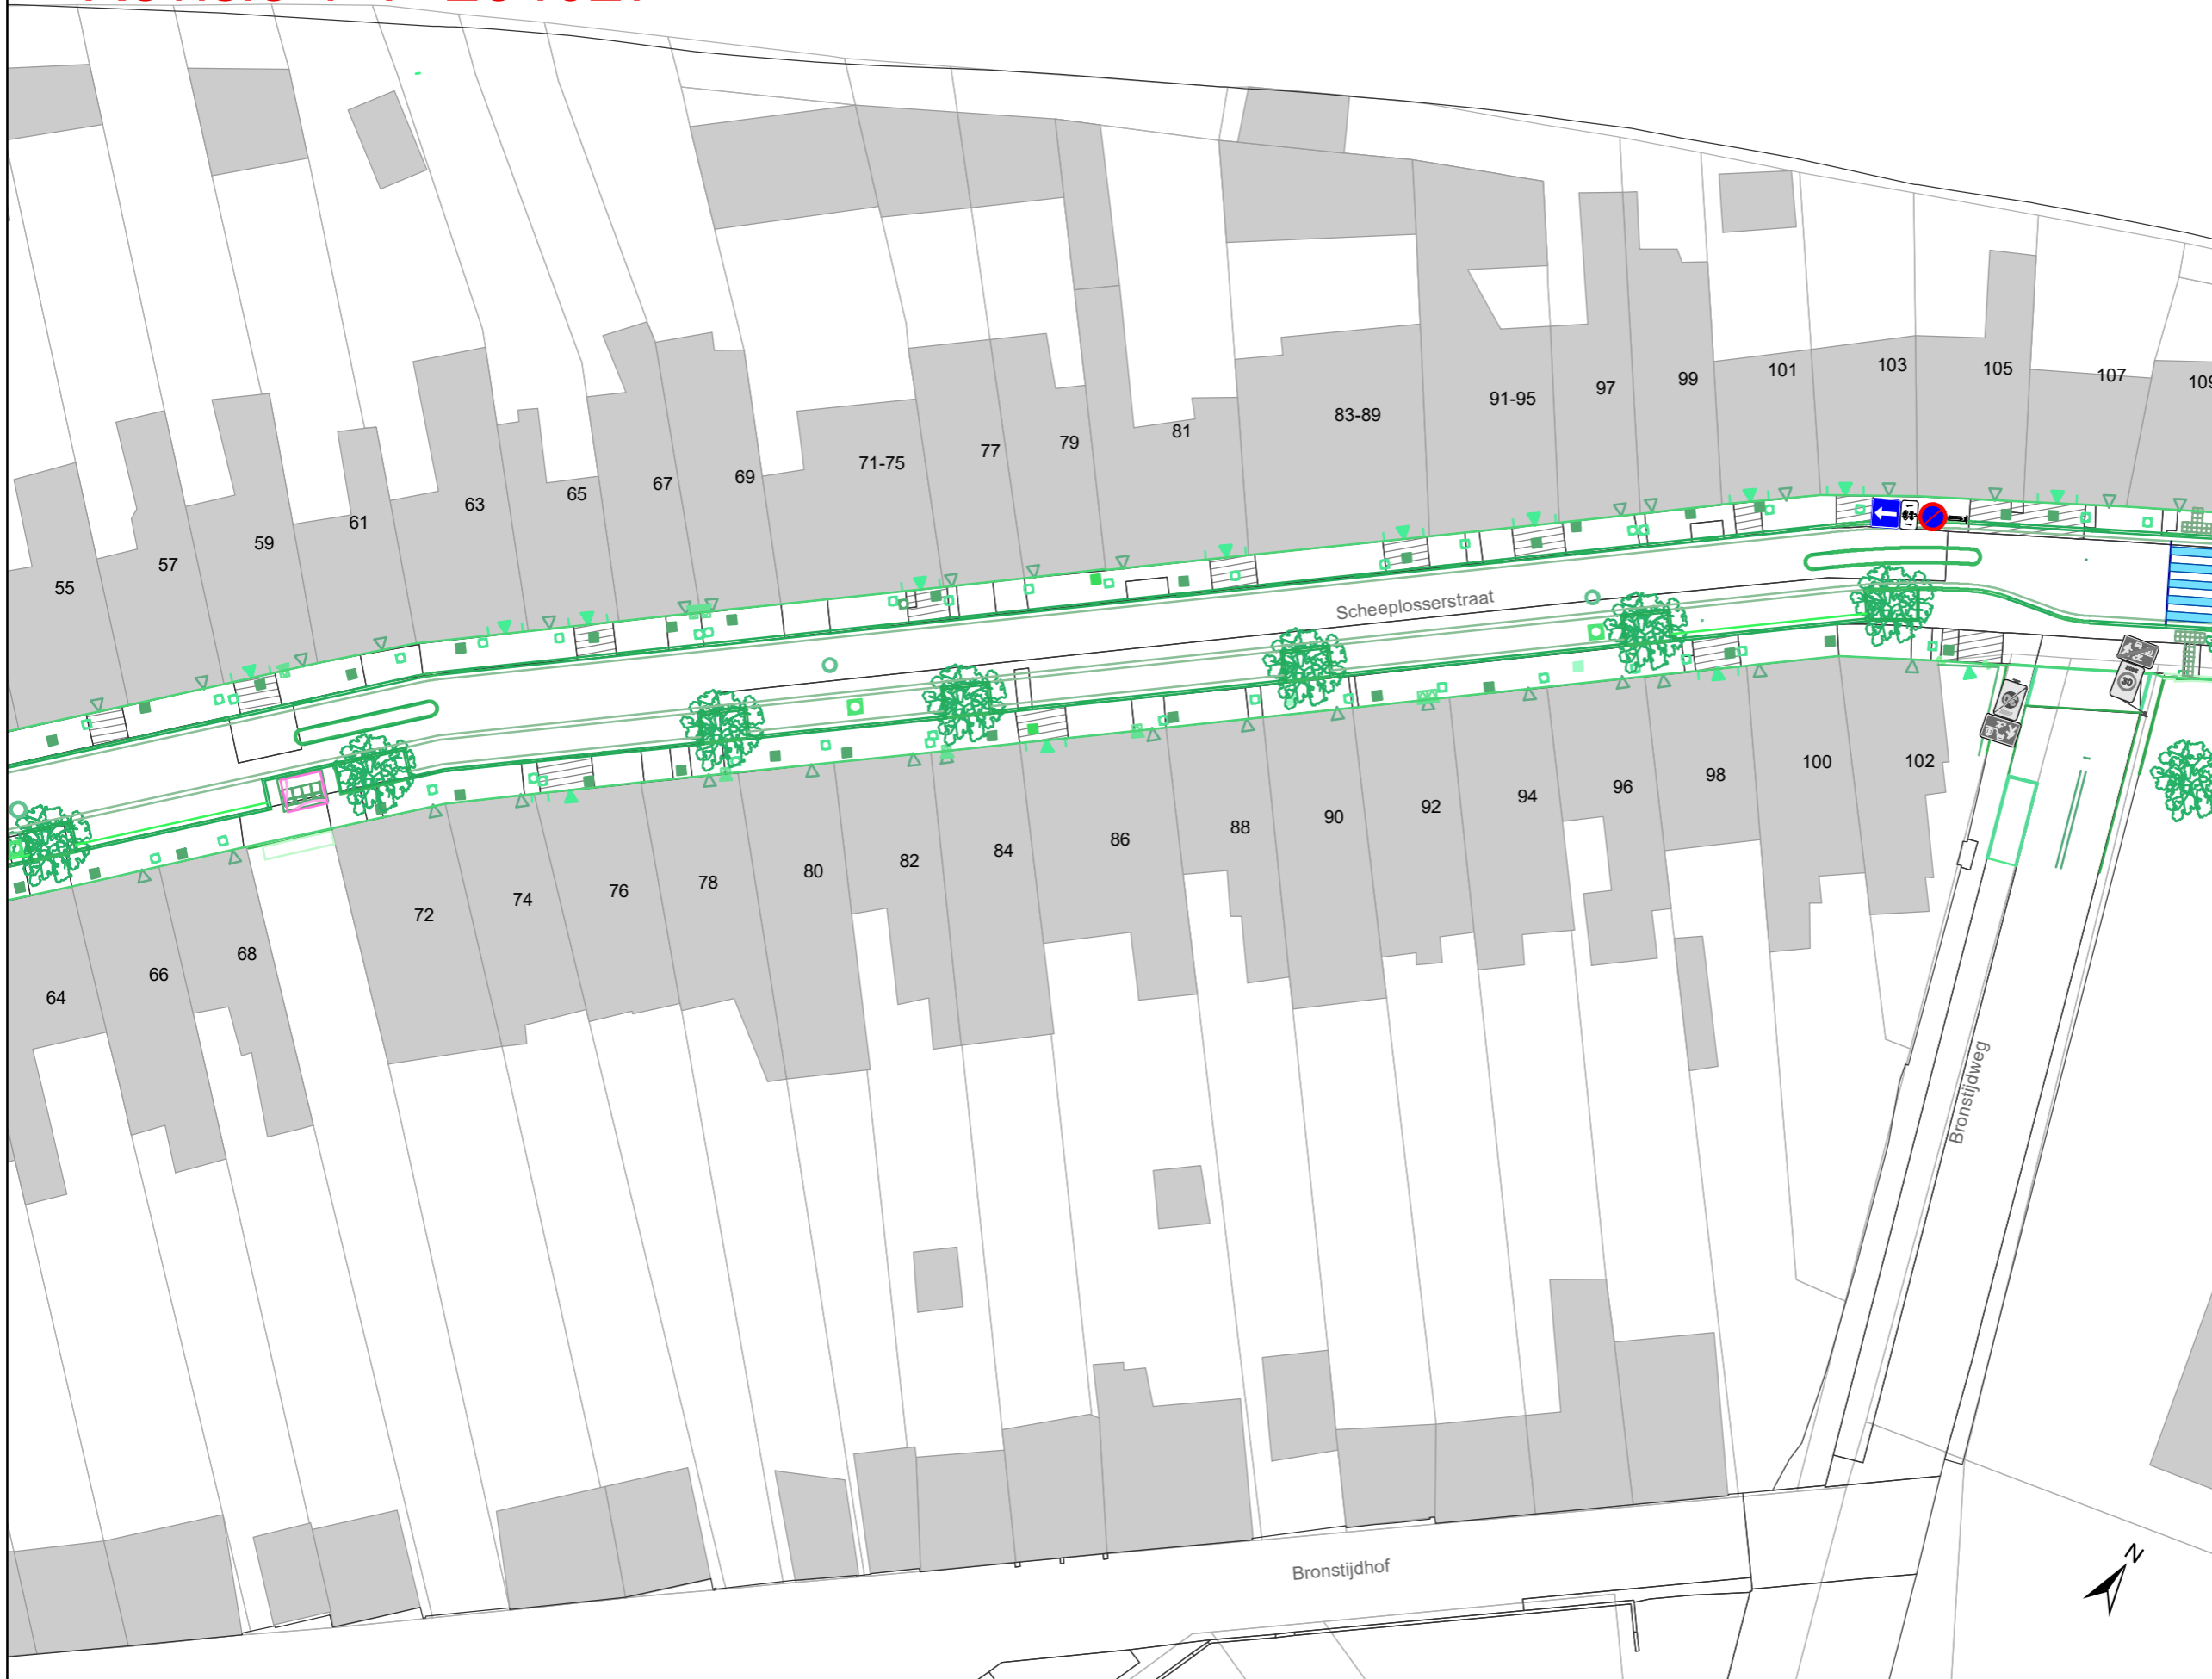


Legende

- Bestaande verkeersborden
- Geplande verkeersborden schaal x2
- Te verwijderen verkeersborden

- Bestaande wegmarkeringen
- Geplande wegmarkeringen
- Te verwijderen wegmarkeringen

Overige

- Ander gepland dossier
- Geplande fietsenstalling
- Ontwerp heraanleg

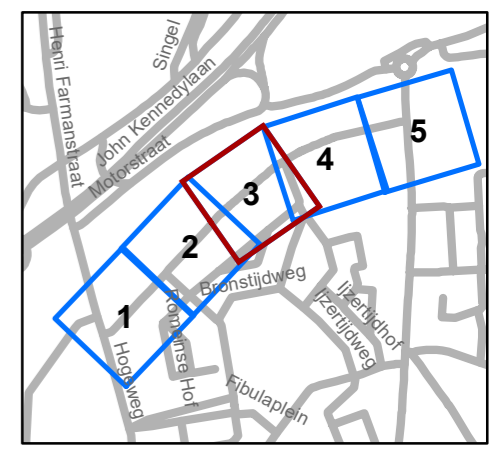


gent: Mobiliteitsbedrijf stad Gent
Verkeerstechnische taken

Scheeplosserstraat heraanleg

Dossiernummer MB-19-31941

DATUM	SCHAAL	PLAN	ADVISEUR	TEKENAAR	PF
20/09/2021	1/400	3/5	TB	bracketi	A3

Revisie 1 P-234027

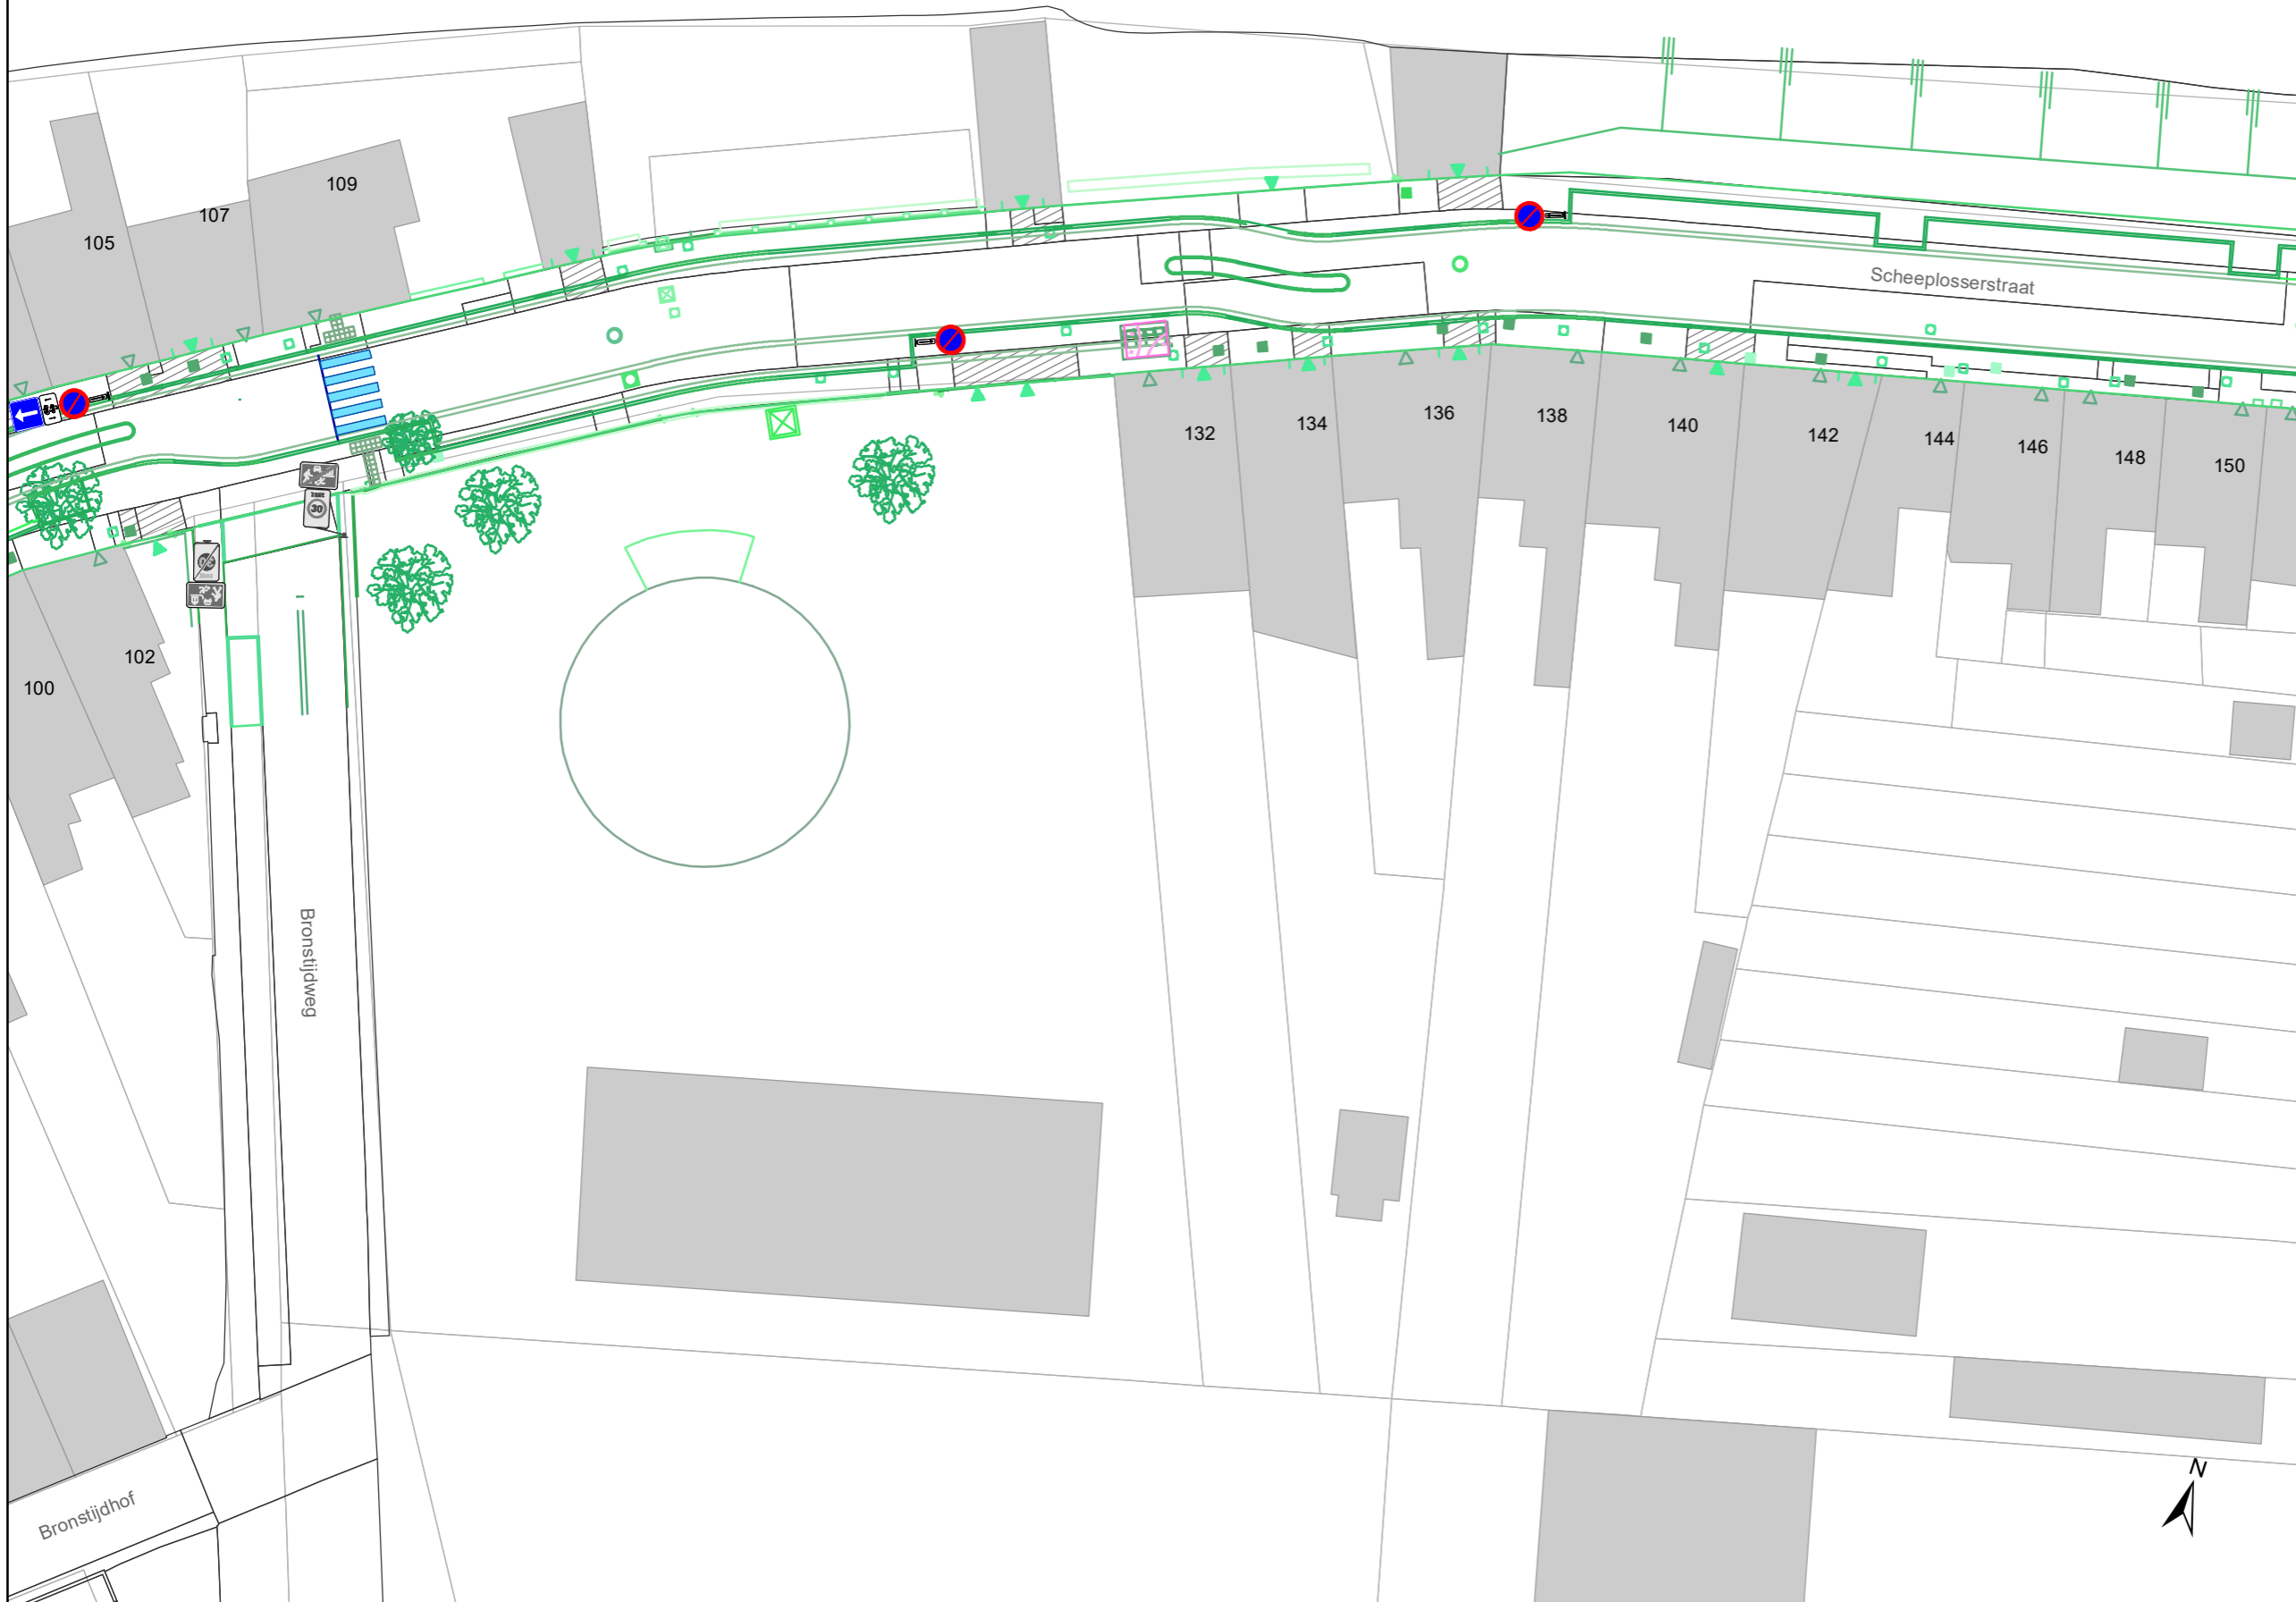


Legende

- Bestaande verkeersborden
- Geplande verkeersborden schaal x2
- Te verwijderen verkeersborden

- Bestaande wegmarkeringen
- Geplande wegmarkeringen
- Te verwijderen wegmarkeringen

- ### Overige
- Ander gepland dossier
 - Geplande fietsenstalling
 - Ontwerp heraanleg

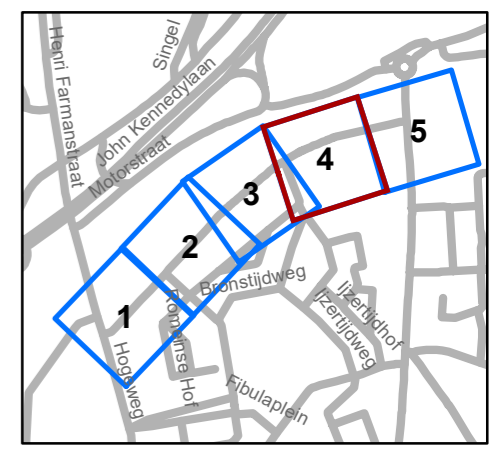


gent: Mobiliteitsbedrijf stad Gent
Verkeerstechnische taken

**Scheeplosserstraat
heraanleg**

Dossiernummer MB-19-31941

DATUM	SCHAAL	PLAN	ADVISEUR	TEKENAAR	PF
20/09/2021	1/400	4/5	TB	bracketi	A3

Revisie 1 P-234027

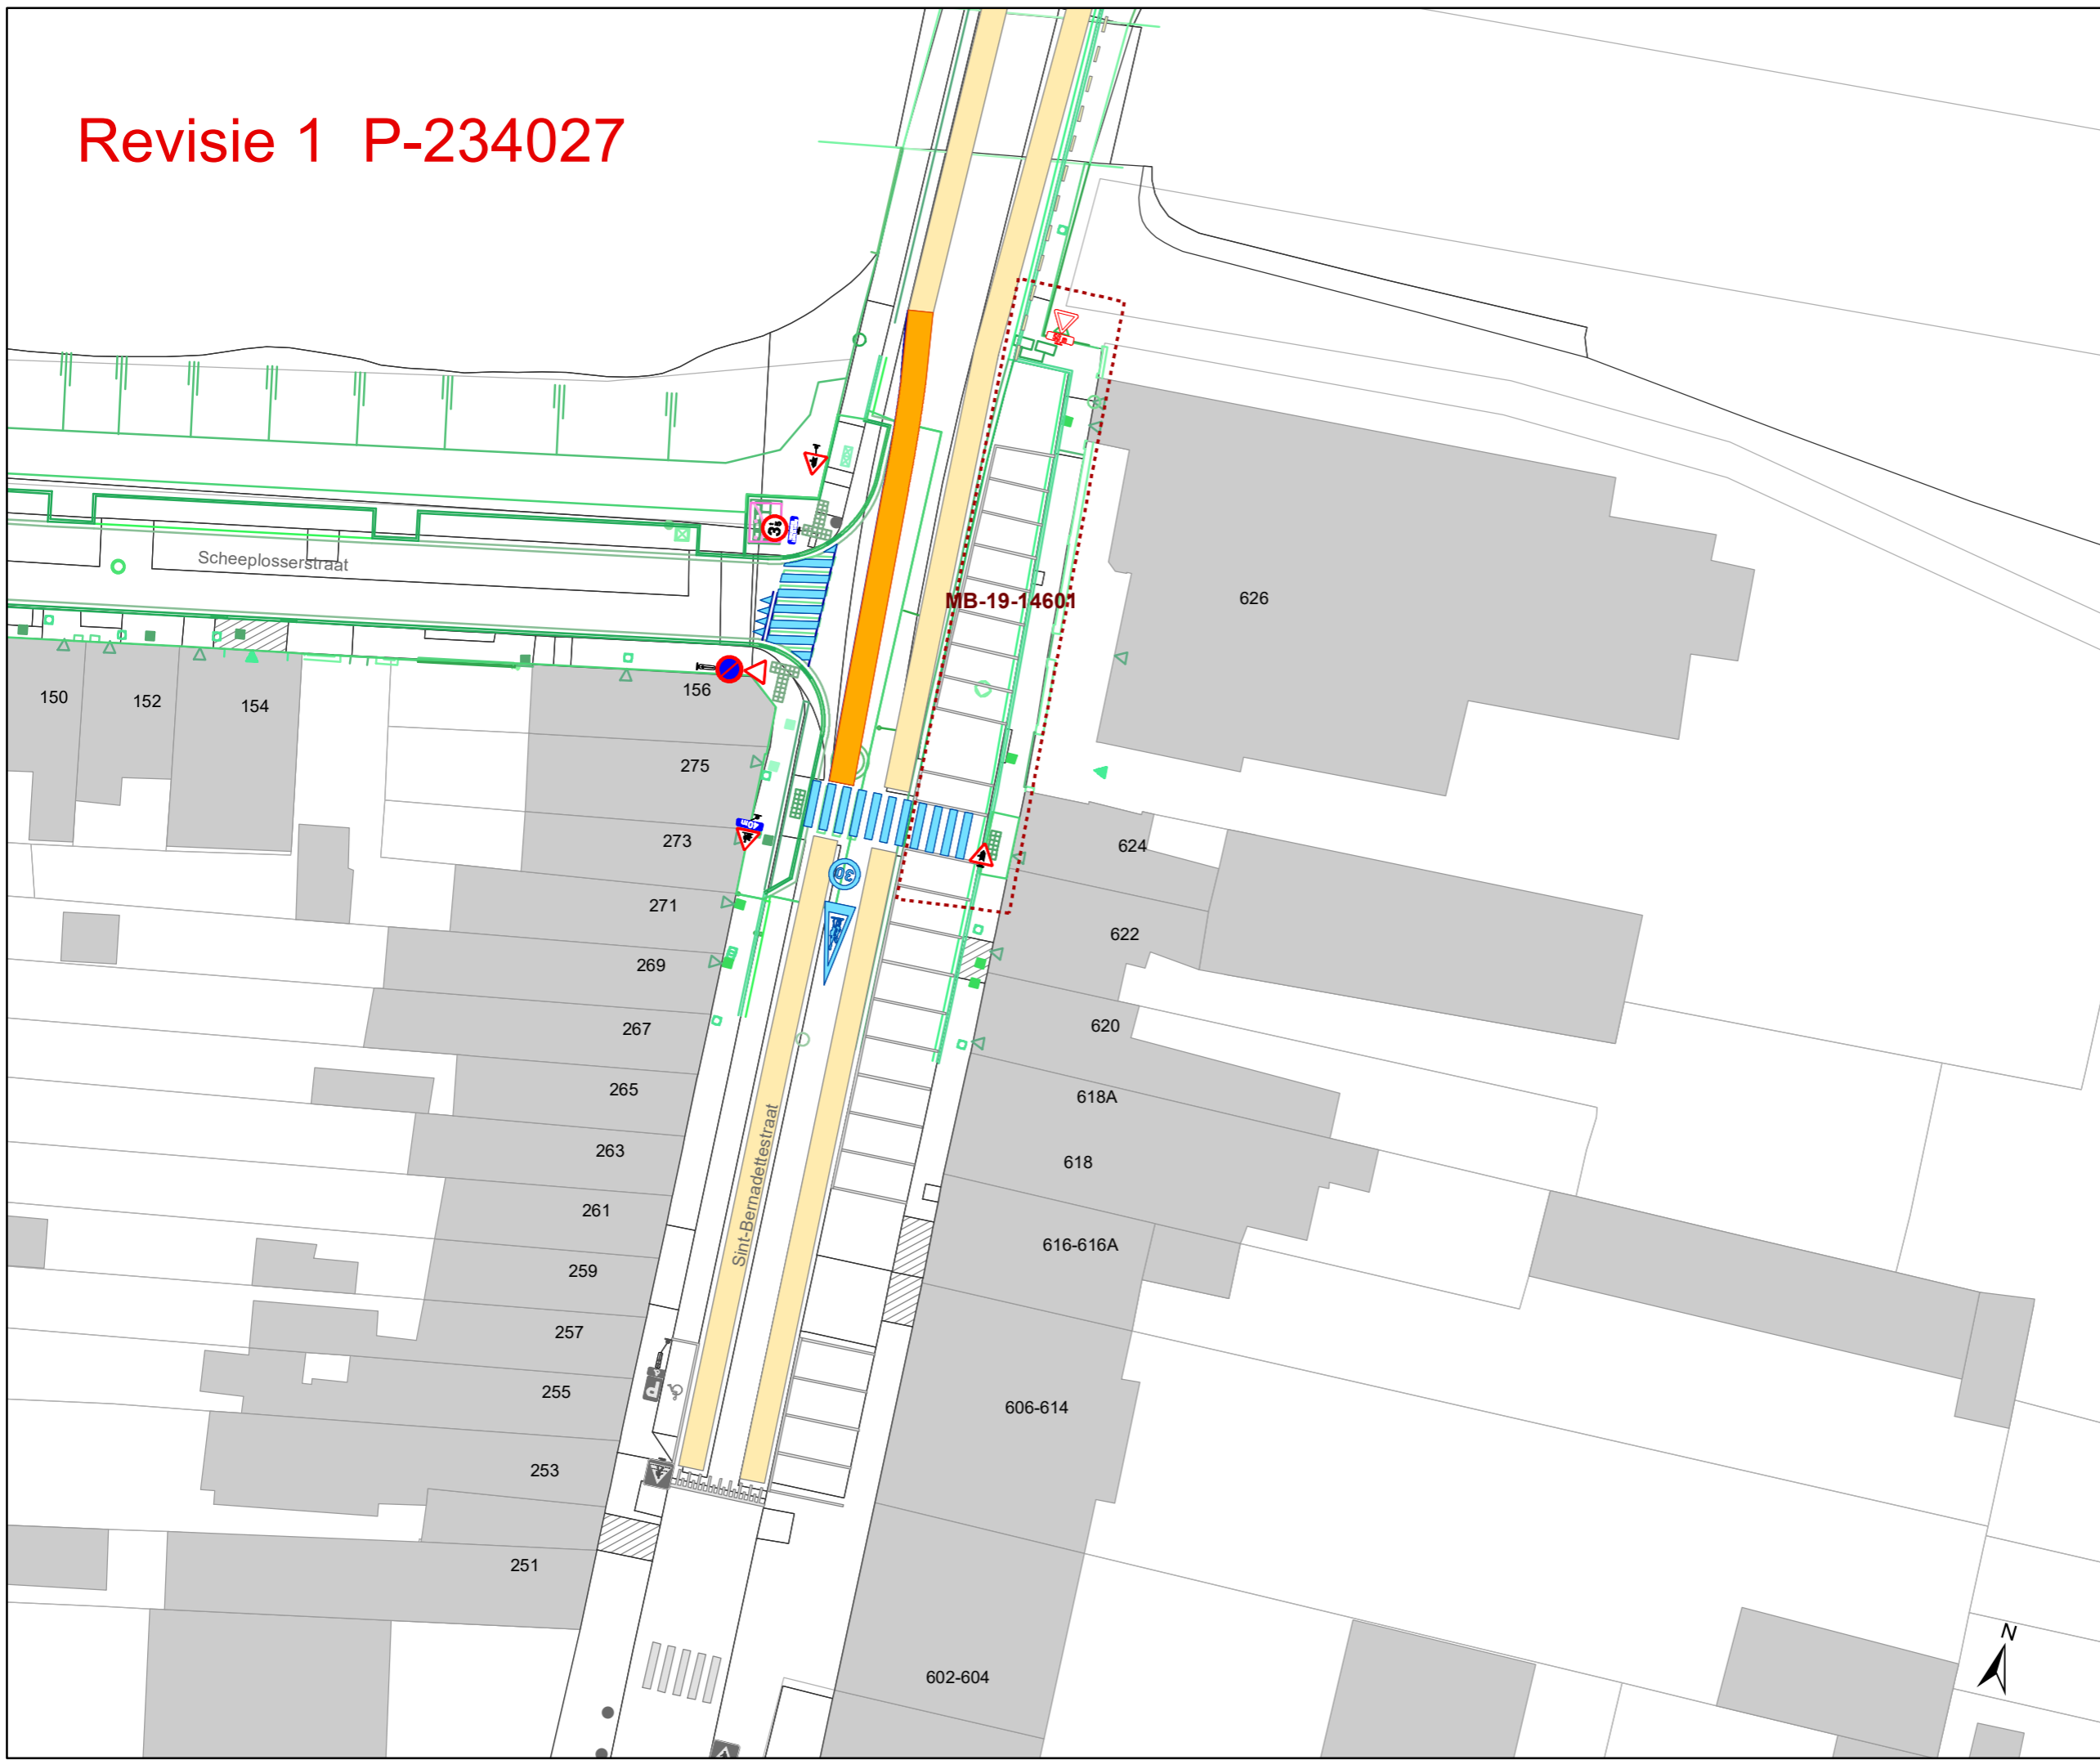


Legende

- Bestaande verkeersborden
- Geplande verkeersborden schaal x2
- Te verwijderen verkeersborden

- Bestaande wegmarkeringen
- Geplande wegmarkeringen
- Te verwijderen wegmarkeringen

Overige

- Ander gepland dossier
- Geplande fietsenstalling
- Ontwerp heraanleg

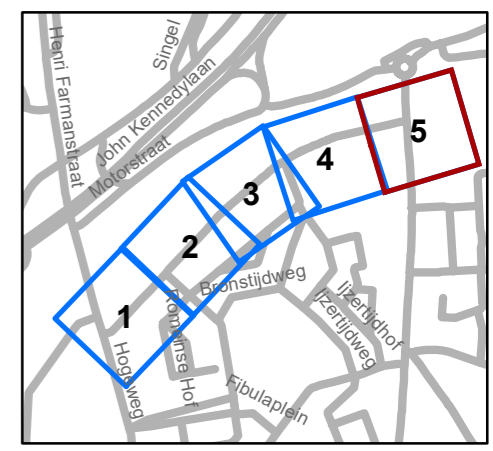

gent: Mobiliteitsbedrijf stad Gent
Verkeerstechnische taken

**Scheeplosserstraat
heraanleg**

Dossiernummer MB-19-31941

DATUM	SCHAAL	PLAN	ADVISEUR	TEKENAAR	PF
20/09/2021	1/400	5/5	TB	bracketi	A3