
2021_CBS_03482 Nieuw aanvullend reglement van de politie op het wegverkeer - gemeenteweg - Reke - nieuwe verkeersmaatregel - Goedkeuring

Beslissing: Goedgekeurd in besloten vergadering van 30 september 2021

Zijn aanwezig bij de beslissing van dit punt:

de heer Mathias De Clercq, burgemeester-voorzitter
de heer Filip Watteeuw, schepen; mevrouw Sofie Bracke, schepen; mevrouw Elke Decruynaere, schepen; mevrouw Astrid De Bruycker, schepen; de heer Sami Souguir, schepen; mevrouw Tine Heyse, schepen; mevrouw Isabelle Heyndrickx; mevrouw Annelies Storms, schepen; de heer Bram Van Braeckvelt, schepen; de heer Rudy Coddens, schepen
mevrouw Mieke Hullebroeck, algemeen directeur; de heer Luc Kupers, adjunct-
algemeendirecteur; de heer Danny Van Campenhout, adjunct-
algemeendirecteur

Bevoegd: Filip Watteeuw

Betrokken: Mathias De Clercq

Juridisch kader

De volgende bepalingen zijn van toepassing inzake de bevoegdheid:

- De Nieuwe Gemeentewet 24 juni 1988, artikel 119;
- Het Decreet over het lokaal bestuur van 22 december 2017, artikel 41, 2°;
- Het Decreet van 16 mei 2008 betreffende de aanvullende reglementen op het wegverkeer en de plaatsing en bekostiging van verkeerstekens, artikel 4, § 1, 2de lid en artikel 5, § 1, 2de lid.
- Het gemeenteraadsbesluit van 14 december 2015, houdende de delegatie van de vaststellingsbevoegdheid inzake gemeentelijke aanvullende reglementen op het wegverkeer.

De beslissing wordt genomen op grond van:

- Wet betreffende de politie over het wegverkeer, gecoördineerd bij Koninklijk Besluit van 16 maart 1968;
- Decreet van 16 mei 2008 betreffende de aanvullende reglementen op het wegverkeer en de plaatsing en bekostiging van de verkeerstekens;
- Koninklijk Besluit van 1 december 1975 houdende algemeen reglement op de politie van het wegverkeer en van het gebruik van de openbare weg;
- Ministerieel Besluit van 11 oktober 1976 waarbij de minimumafmetingen en de bijzondere plaatsingsvoorwaarden van de verkeerstekens worden bepaald;
- Uitvoeringsbesluit van 23 januari 2009 betreffende de aanvullende reglementen op het wegverkeer en de plaatsing en bekostiging van de verkeerstekens;
- Omzendbrief MOB/2009/1 van 3 april 2009;
- Het reglement houdende de voorwaarden tot het toekennen van parkeerplaatsen voor personen met een handicap, goedgekeurd in de gemeenteraad van 25 april 2016.

Motivering

De nieuwe maatregel die bij dit besluit wordt getroffen is, het wijzigen van de C3 + uitgezonderd plaatselijk verkeer naar een breedtebeperking van 1m90, aangeduid met C27. Bij collegebesluit van 21 maart 2019 werd de bestaande toestand geregulariseerd en er werden 2 nieuwe maatregelen ingevoerd. De bestaande verbodsborden C3 werden voorzien van een onderbord 'uitgezonderd plaatselijk verkeer' en er werd een verkeersbord F45b met voetganger voorzien aan het begin van de straat.

Bijgevoegde bijlage(n):

- Aanvullend reglement Reke dossier P-227453 (deel van de beslissing)
- Signalisatieplan Reke dossier P-227453 (deel van de beslissing)
- Historiek Reke dossier P-227453

Beslissing

Beslist het volgende:

Artikel 1:

Heft op het aanvullend reglement van de politie op het wegverkeer betreffende de gemeenteweg Reke, goedgekeurd in zitting van 21 maart 2019, van zodra het nieuwe reglement in werking treedt.

Artikel 2:

Keurt goed het bijgevoegd aanvullend reglement van de politie op het wegverkeer betreffende de gemeenteweg Reke.

Aanvullend reglement van de politie op het wegverkeer - gemeenteweg – Reke

Goedgekeurd in het College van Burgemeester en Schepenen van

Bekendgemaakt op

Geldig vanaf

Referentienummer

Reglement

Artikel 1. Op de Reke vanaf de Blekersdijk in de richting van Reke geldt:


**de toegang is verboden voor bestuurders van voertuigen waarvan de breedte, lading
inbegrepen, groter is dan 1,9 meter.**


Dit wordt gesignaleerd door:

- verkeersborden C27

(einde reglement)

Legende

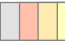-  Bestaande verkeersborden
-  Geplande verkeersborden
-  Te verwijderen verkeersborden
-  Bestaande wegmarkeringen
-  Geplande wegmarkeringen
-  Te verwijderen wegmarkeringen

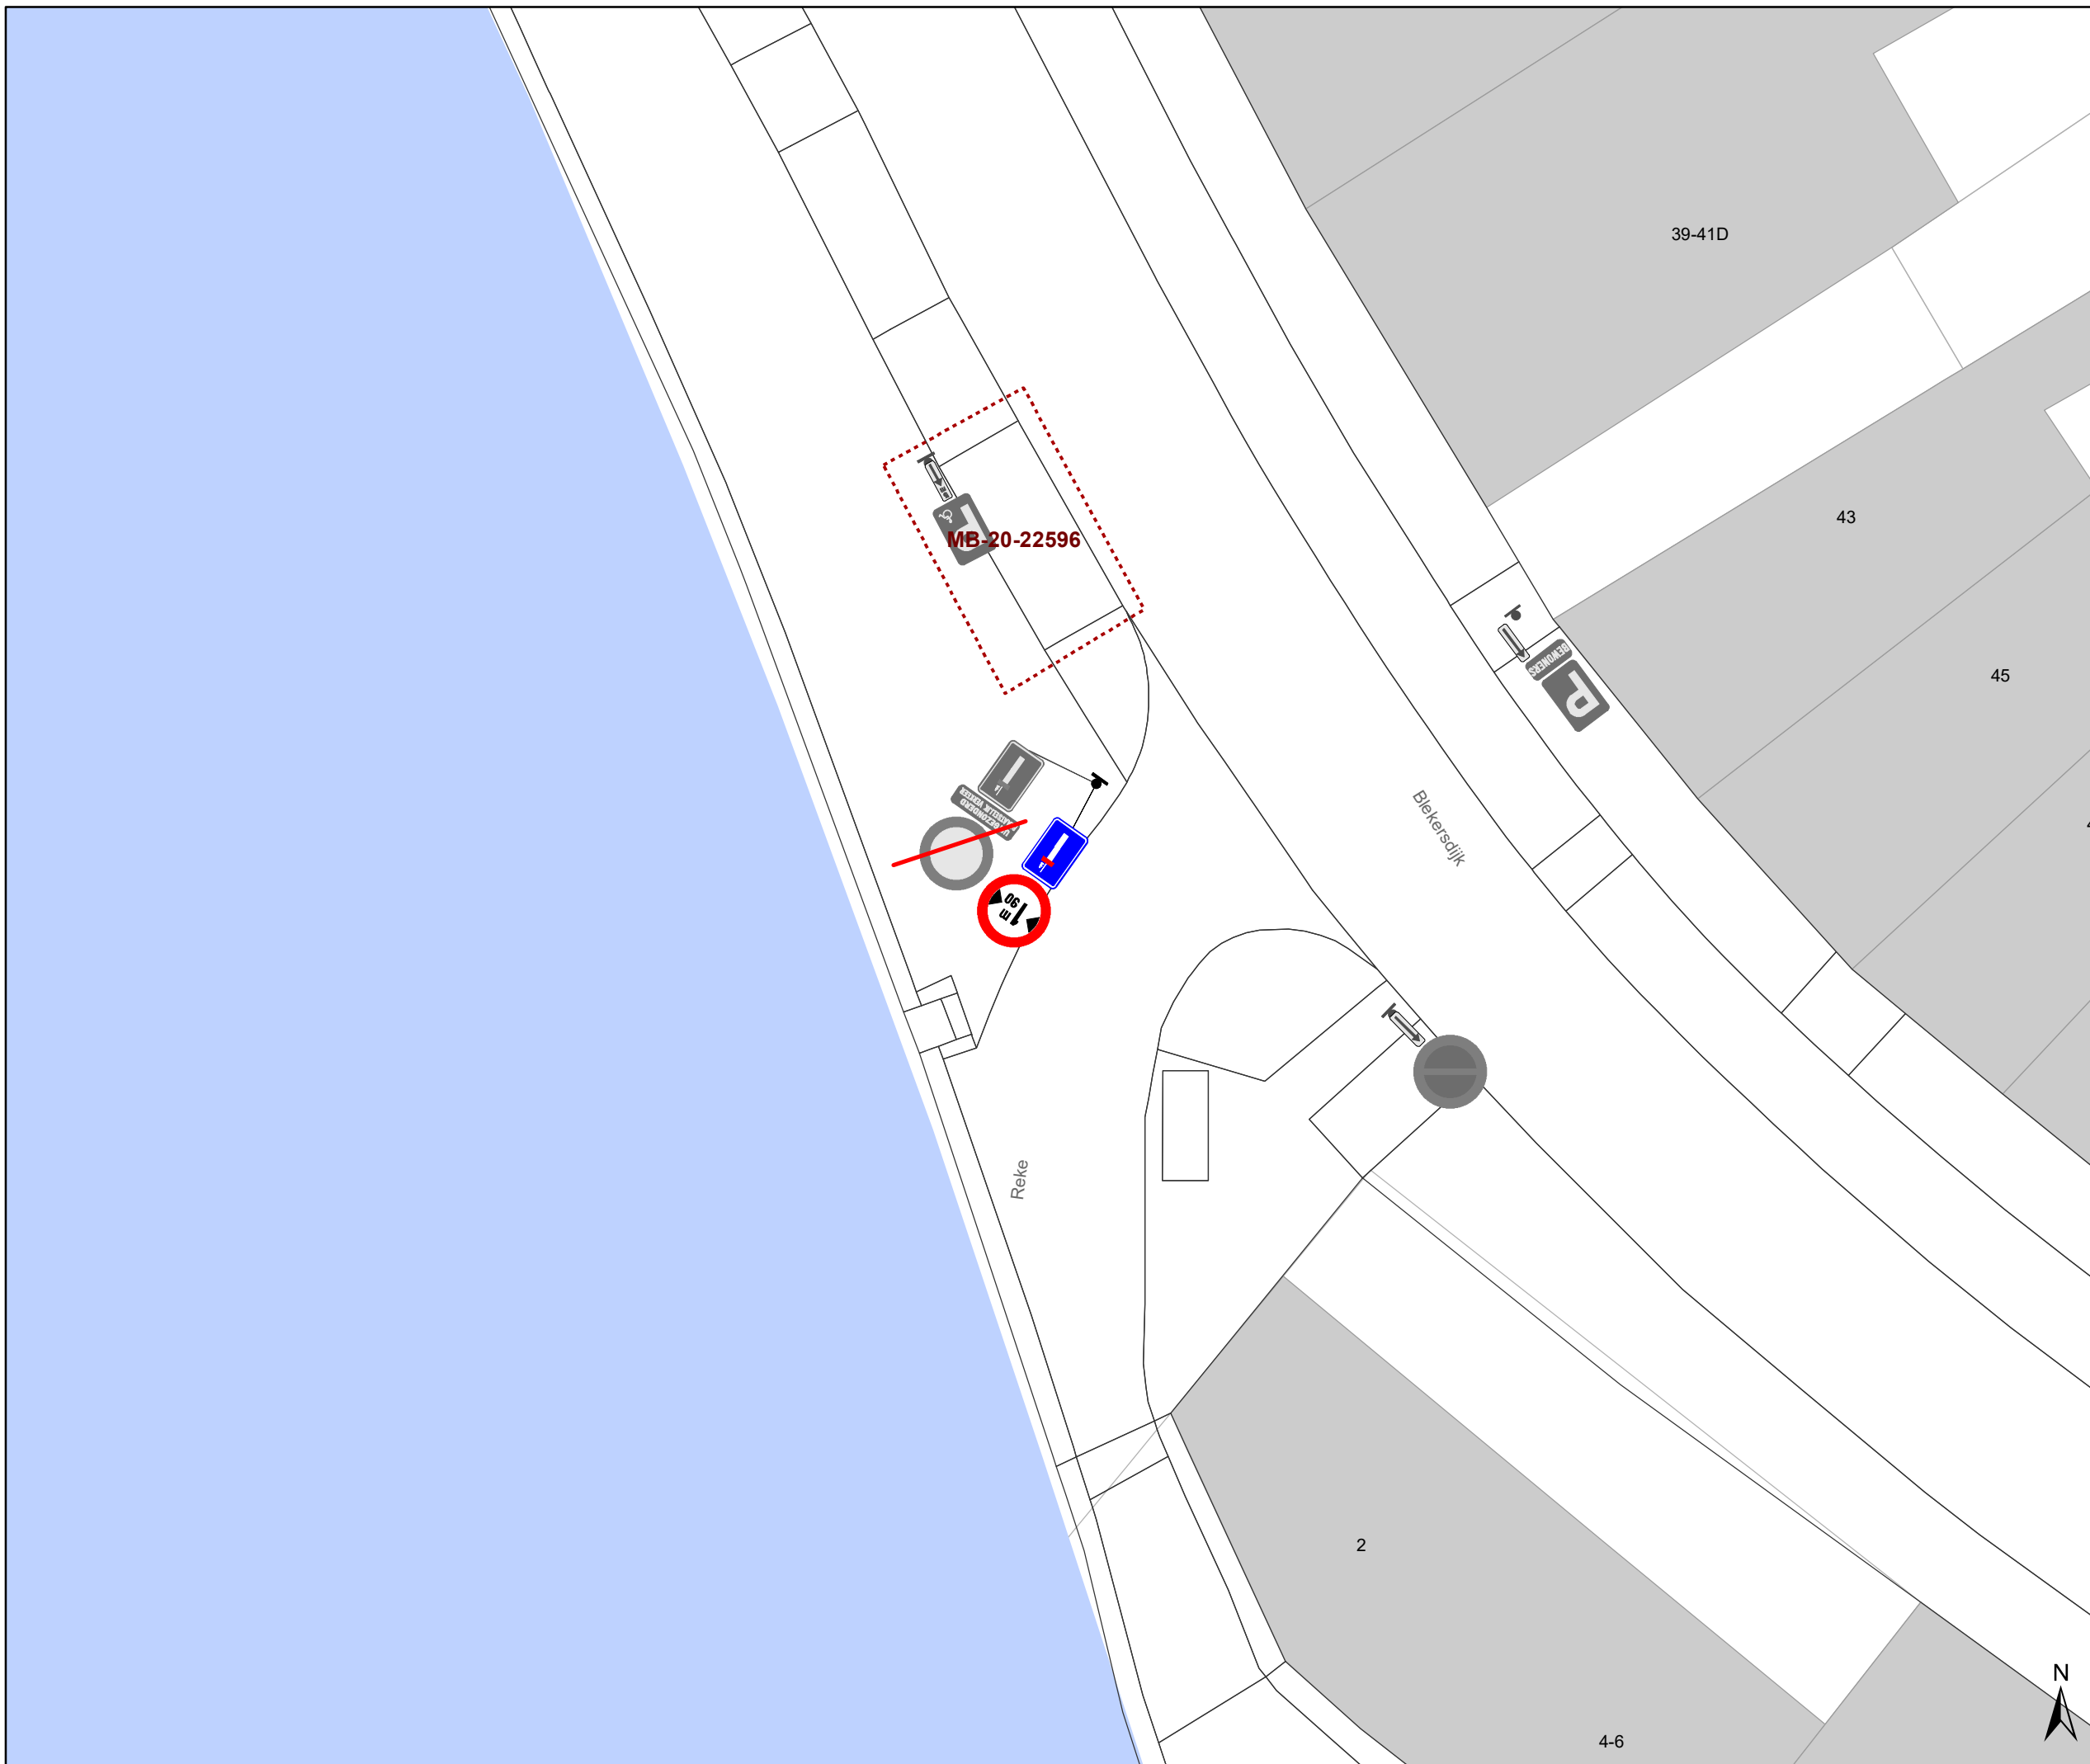

gent: Mobiliteitsbedrijf stad Gent
Verkeerstechnische taken

Reke
Breedtebeperking 1m90

Dossiernummer P-227453

DATUM	SCHAAL	PLAN	P FORMAAT
2/09/2021	1/150	1/1	A3

(adjunct-) algemeen directeur

voorzitter

2021_CBS_03482 - Nieuw aanvullend reglement van de politie op het wegverkeer - gemeenteweg - Reke - nieuwe verkeersmaatregel



QR Connect

Bekijk het document op
<https://qrconnect.stad.gent>
met code
CRhy-6XnD-URN9-mZxn