









Legende


-  Bestaande verkeersborden
-  Geplande verkeersborden
-  Bestaande wegmarkeringen
-  Geplande wegmarkeringen

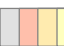Overige

-  Ander gepland dossier (in voorbereiding bij MOBBED)

Straatmeubilair

-  Gepland paaltje
-  Bestaand paaltje
-  Te verwijderen paaltje

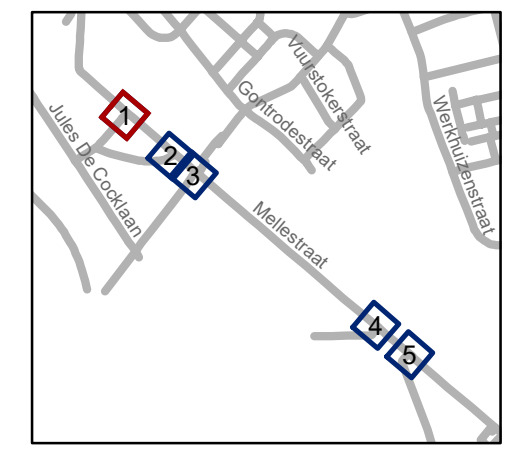


gent: Mobiliteitsbedrijf stad Gent
Verkeerstechnische taken





Alphonse Declercq laan toevoegen B17 en B15

Dossiernummer P-231475

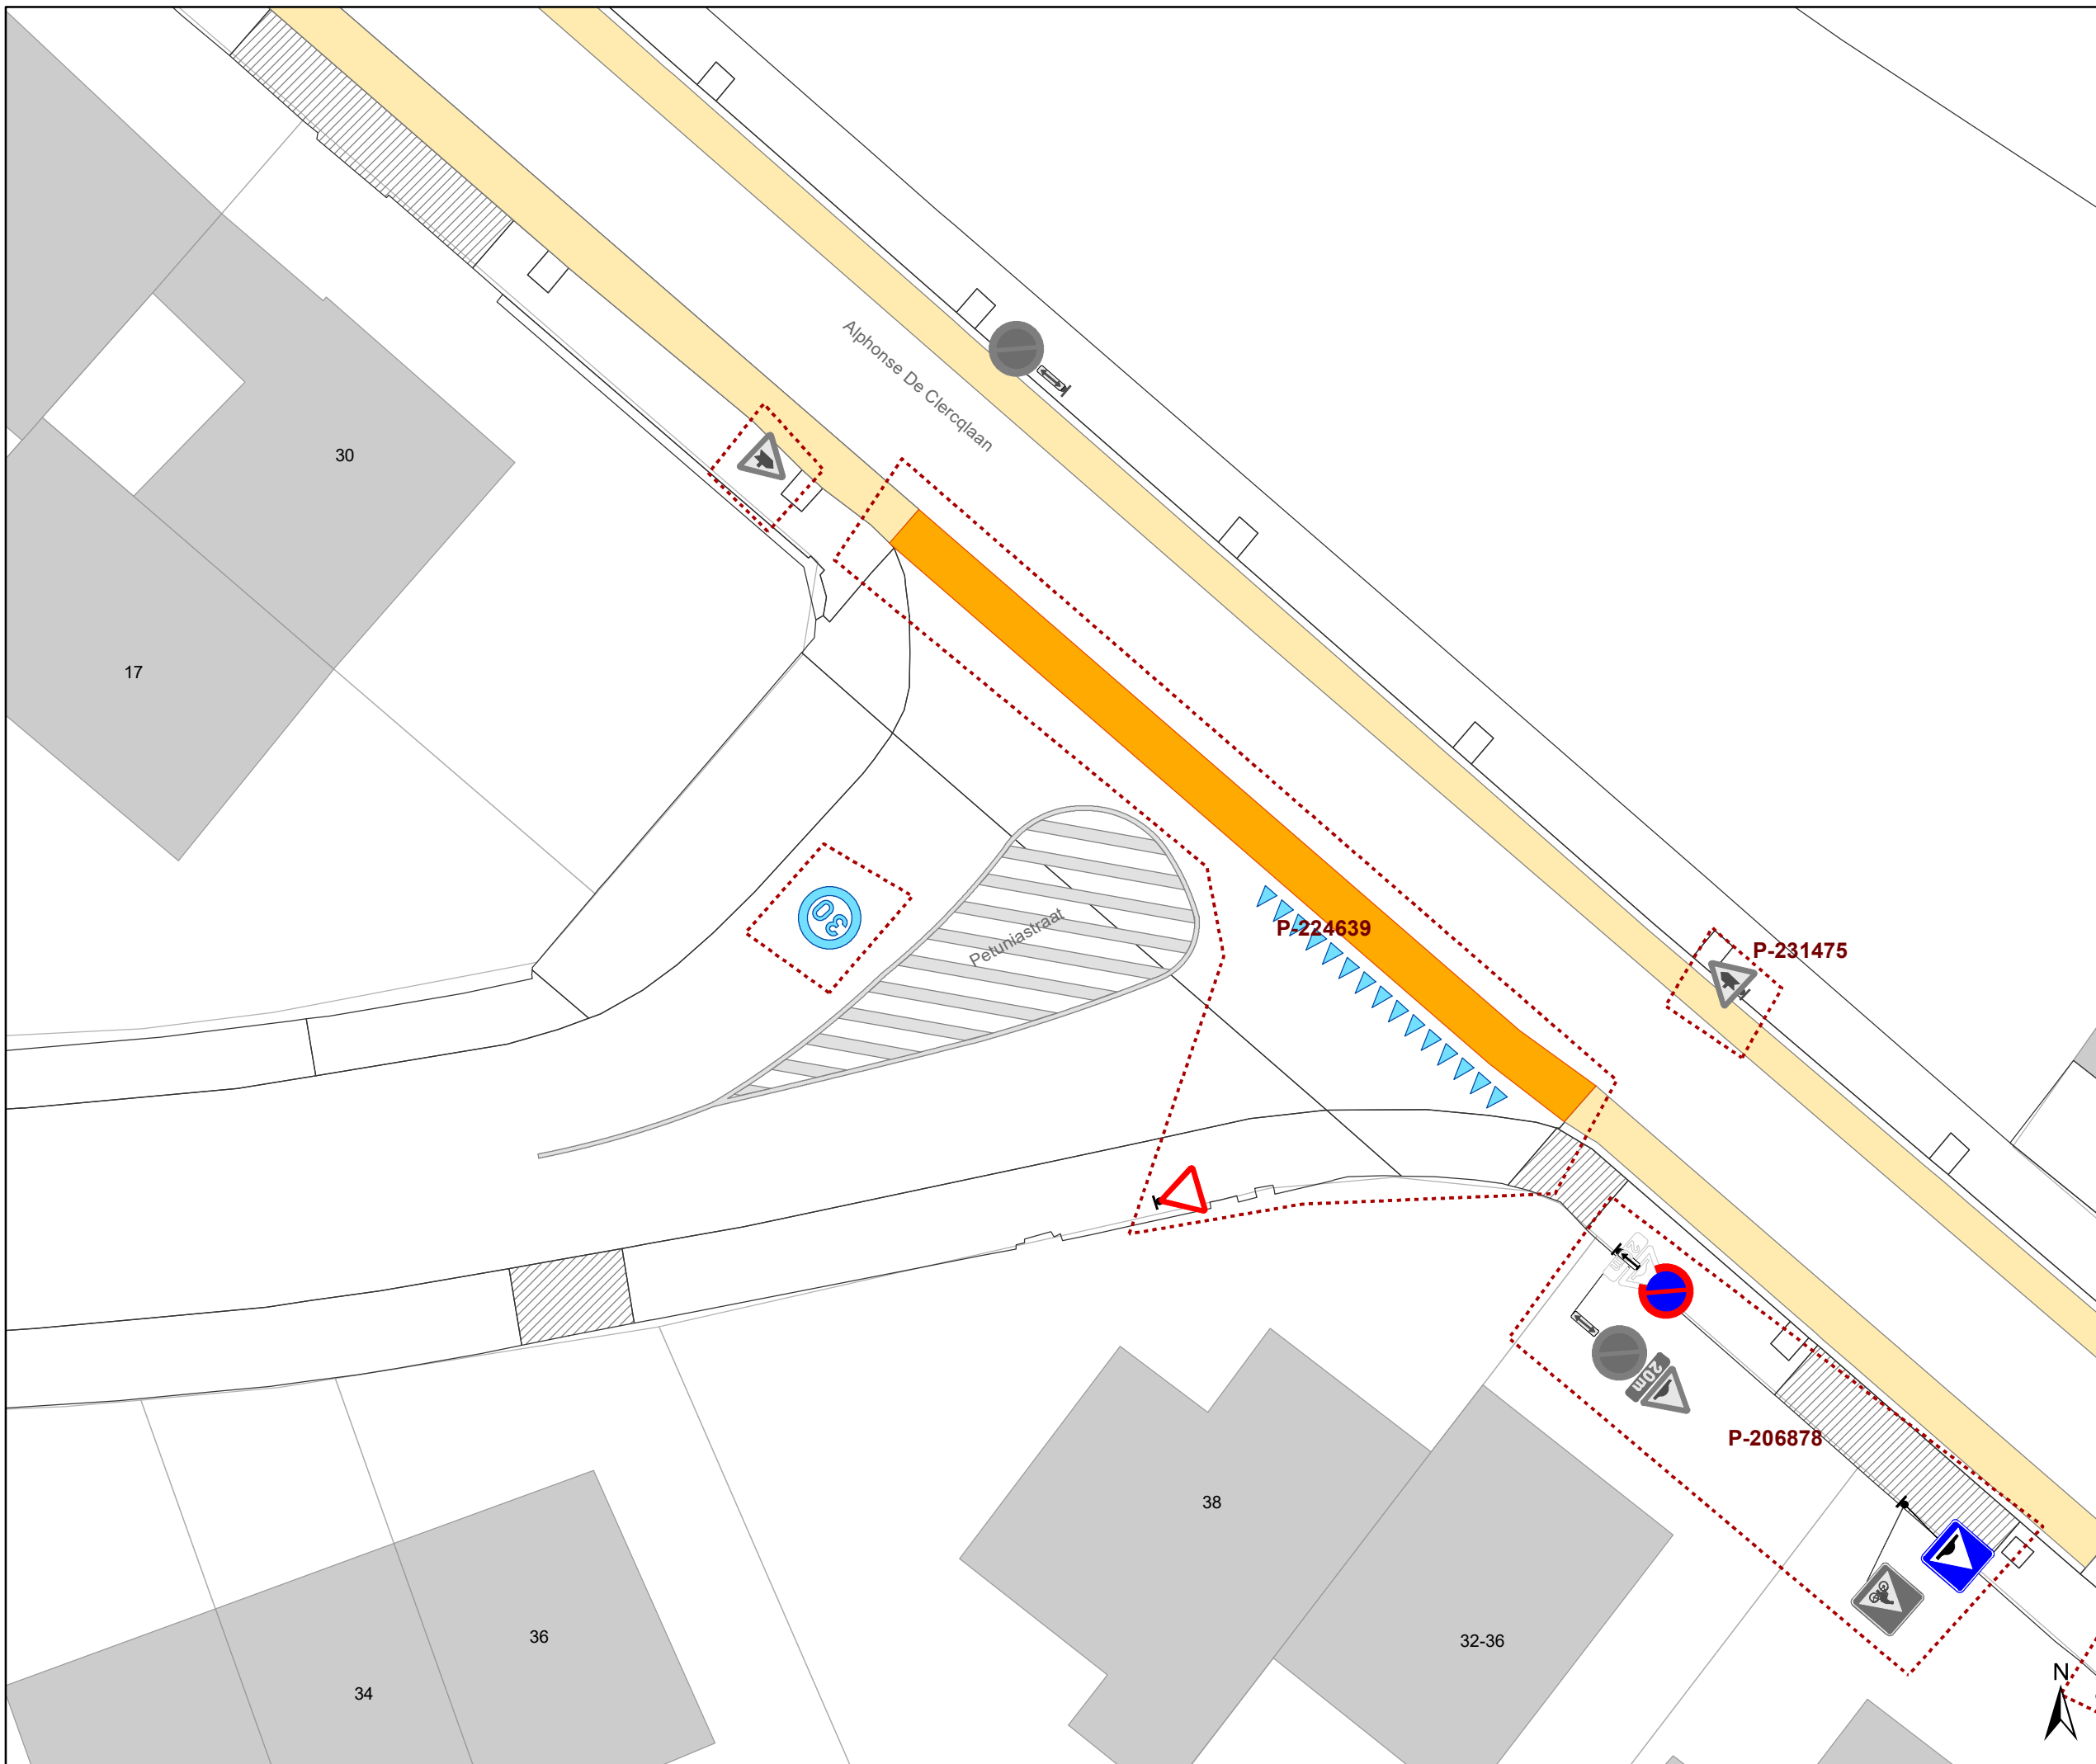
DATUM	SCHAAL	PLAN	P.FORMAAT
29/09/2021	1/200	1/5	A3



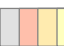


Legende


-  Bestaande verkeersborden
-  Geplande verkeersborden
-  Bestaande wegmarkeringen
-  Geplande wegmarkeringen

Overige

-  Ander gepland dossier (in voorbereiding bij MOBBED)

Straatmeubilair

-  Gepland paaltje
-  Bestaand paaltje
-  Te verwijderen paaltje

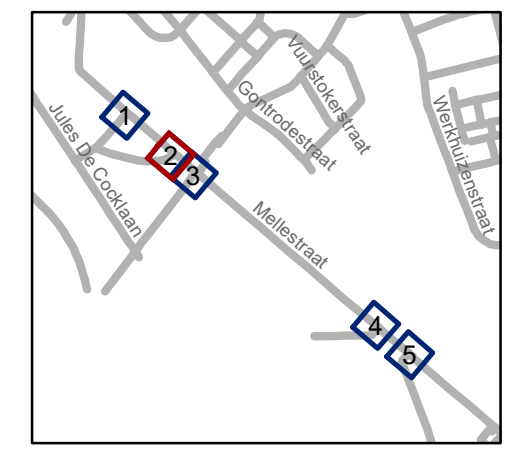


gent: Mobiliteitsbedrijf stad Gent
Verkeerstechnische taken

Alphonse Declercq laan toevoegen B17 en B15

Dossiernummer P-231475


DATUM	SCHAAL	PLAN	P FORMAAT
29/09/2021	1/200	2/5	A3

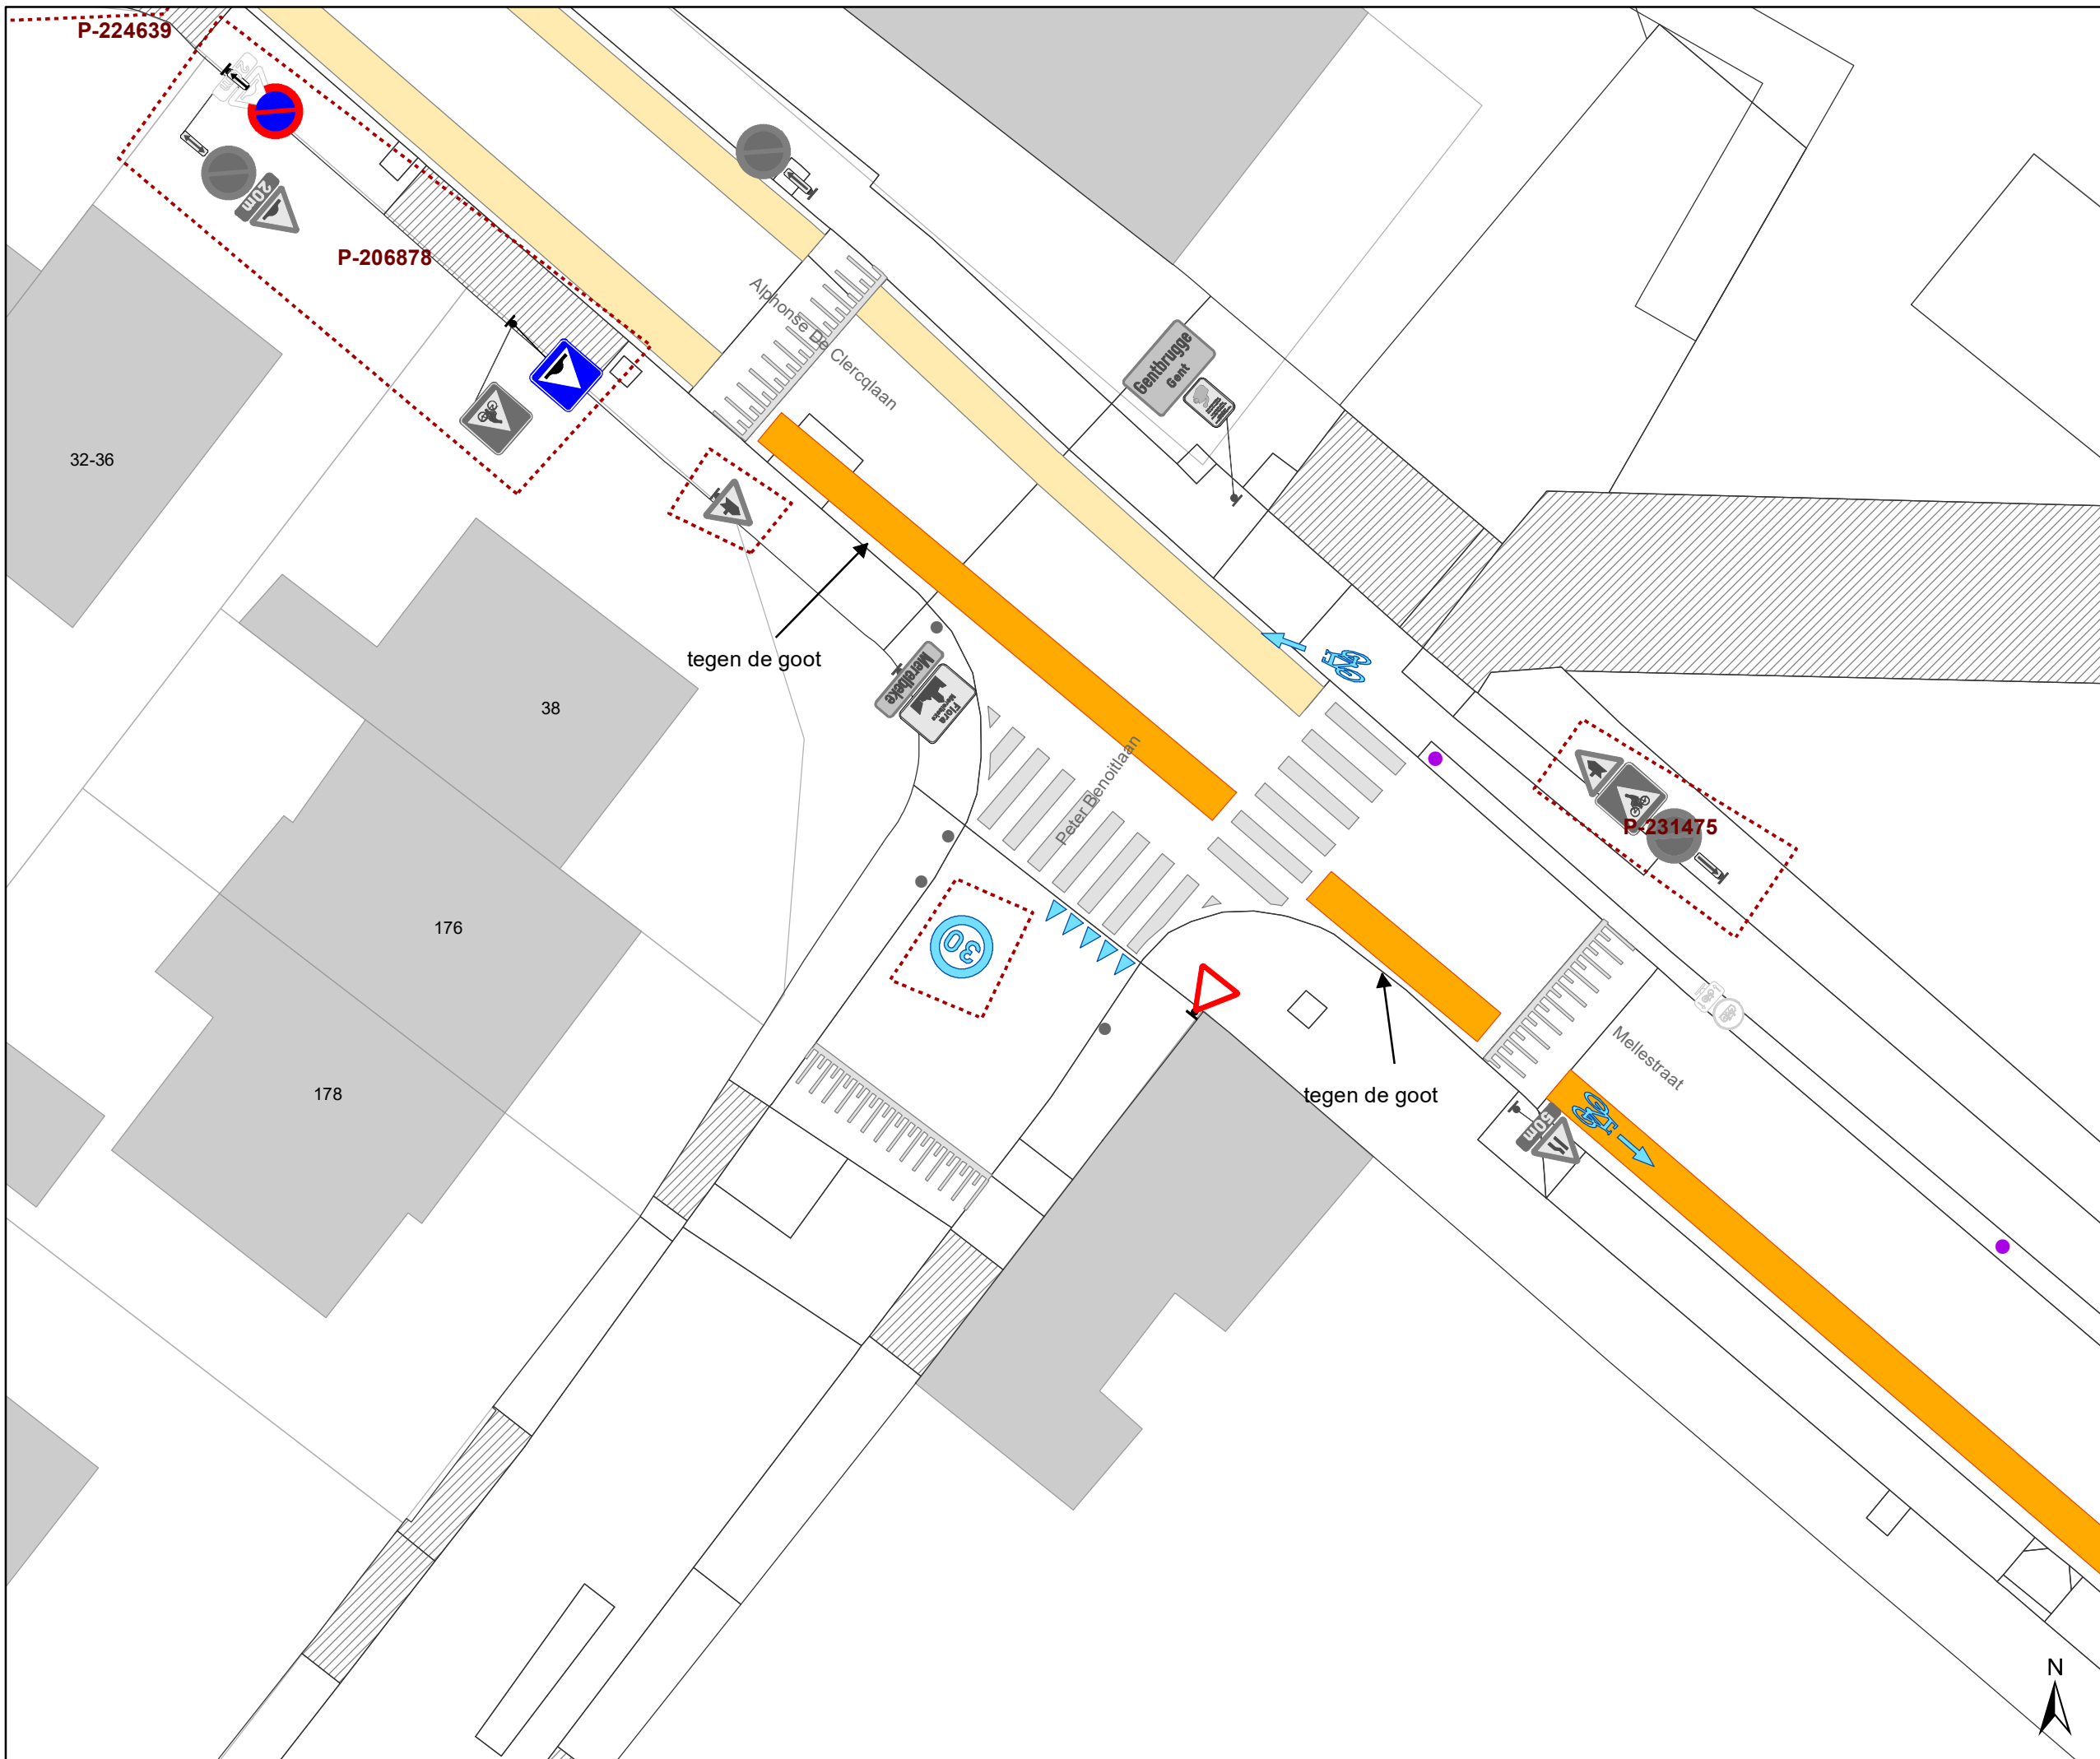




Legende


-  Bestaande verkeersborden
-  Geplande verkeersborden
-  Bestaande wegmarkeringen
-  Geplande wegmarkeringen

Overige

-  Ander gepland dossier (in voorbereiding bij MOBBED)

Straatmeubilair

-  Gepland paaltje
-  Bestaand paaltje
-  Te verwijderen paaltje

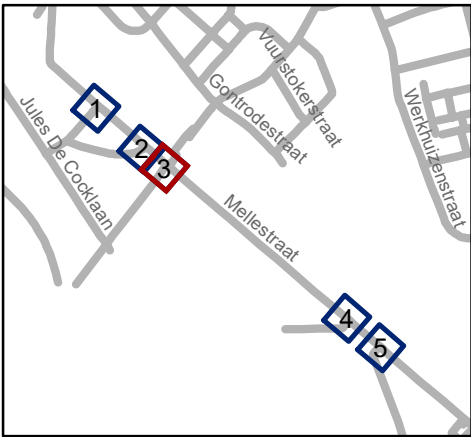







gent: Mobiliteitsbedrijf stad Gent
Verkeerstechnische taken


**Alphonse Declercq laan
toevoegen B17 en B15**

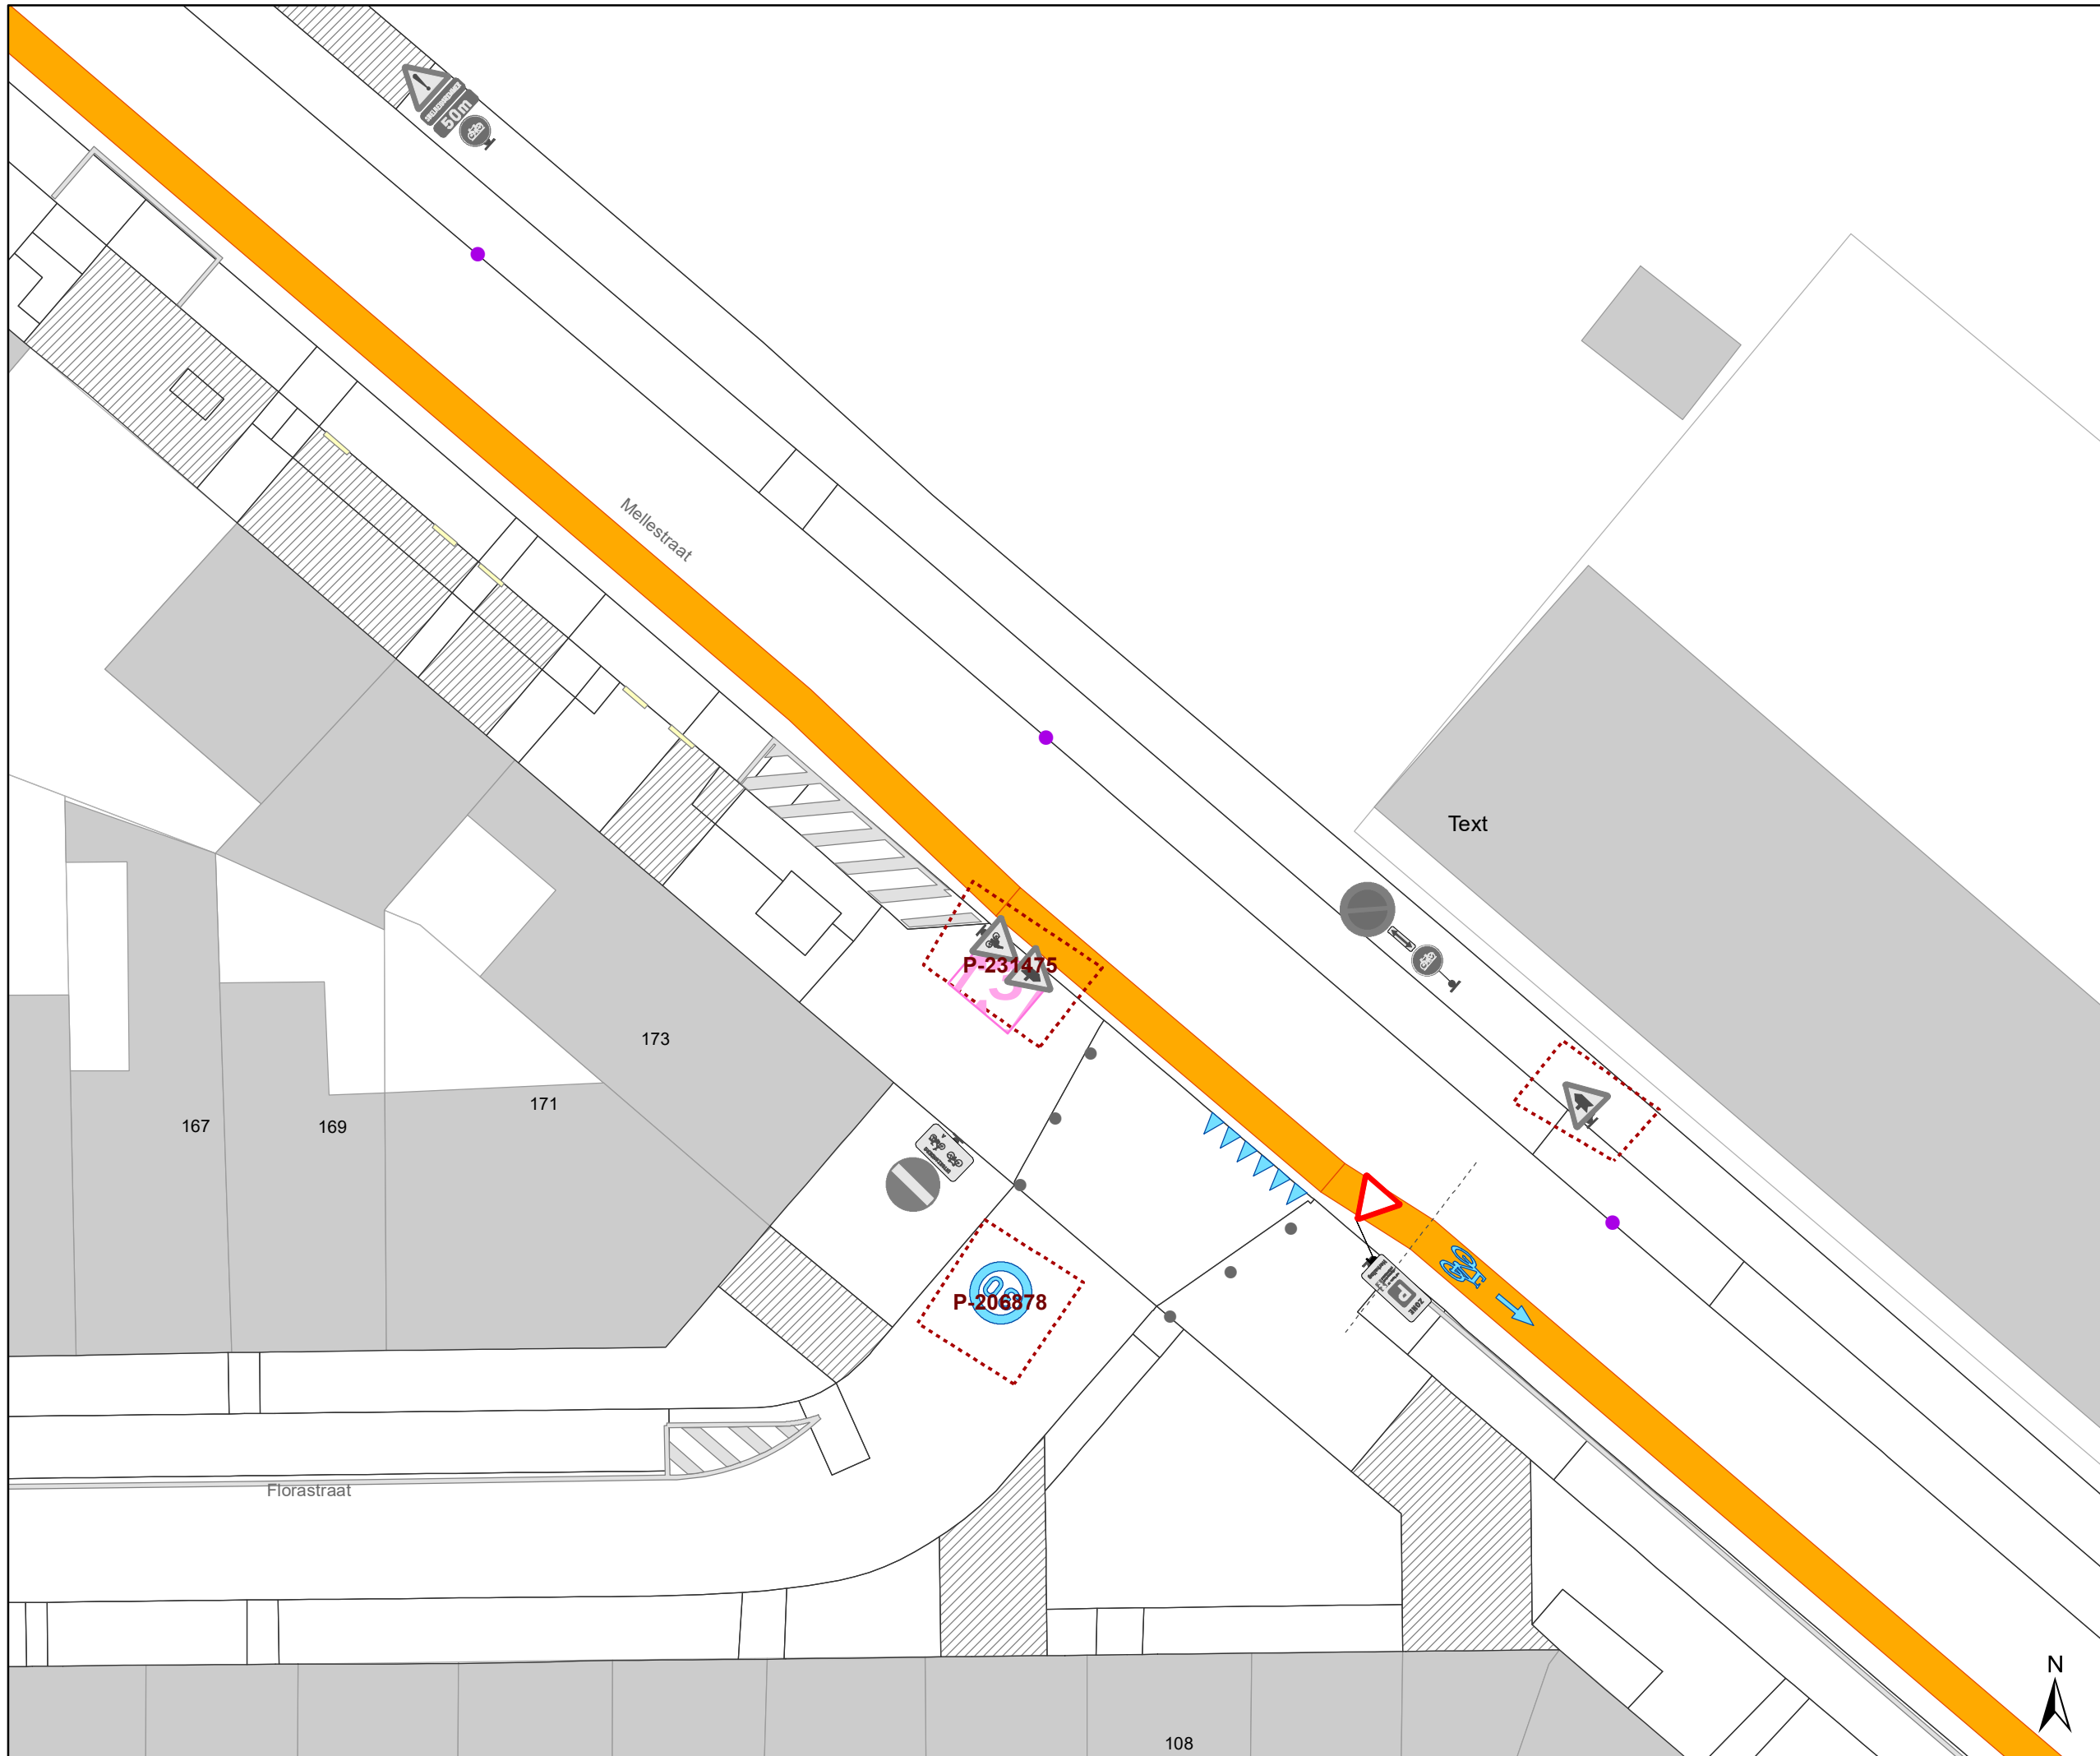Dossiernummer P-231475

DATUM	SCHAAL	PLAN	P.FORMAAT
29/09/2021	1/200	3/5	A3

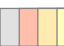

- ### Legende
-  Bestaande verkeersborden
 -  Geplande verkeersborden
 -  Bestaande wegmarkeringen
 -  Geplande wegmarkeringen
- ### Overige
-  Ander gepland dossier (in voorbereiding bij MOBBED)
- ### Straatmeubilair
-  Gepland paaltje
 -  Bestaand paaltje
 -  Te verwijderen paaltje

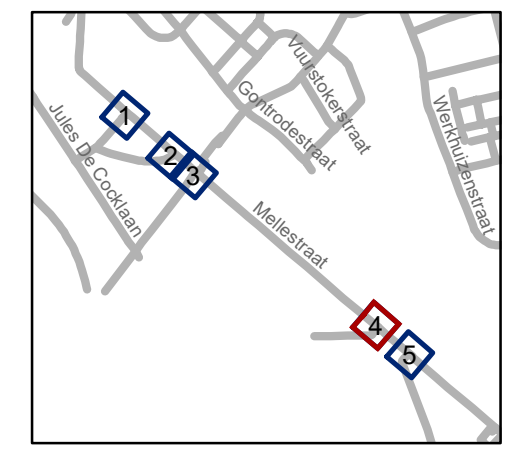


gent: Mobiliteitsbedrijf stad Gent
Verkeerstechnische taken

**Alphonse Declercqiaan
toevoegen B17 en B15**





Dossiernummer P-231475

DATUM	SCHAAL	PLAN	P.FORMAAT
29/09/2021	1/200	4/5	A3

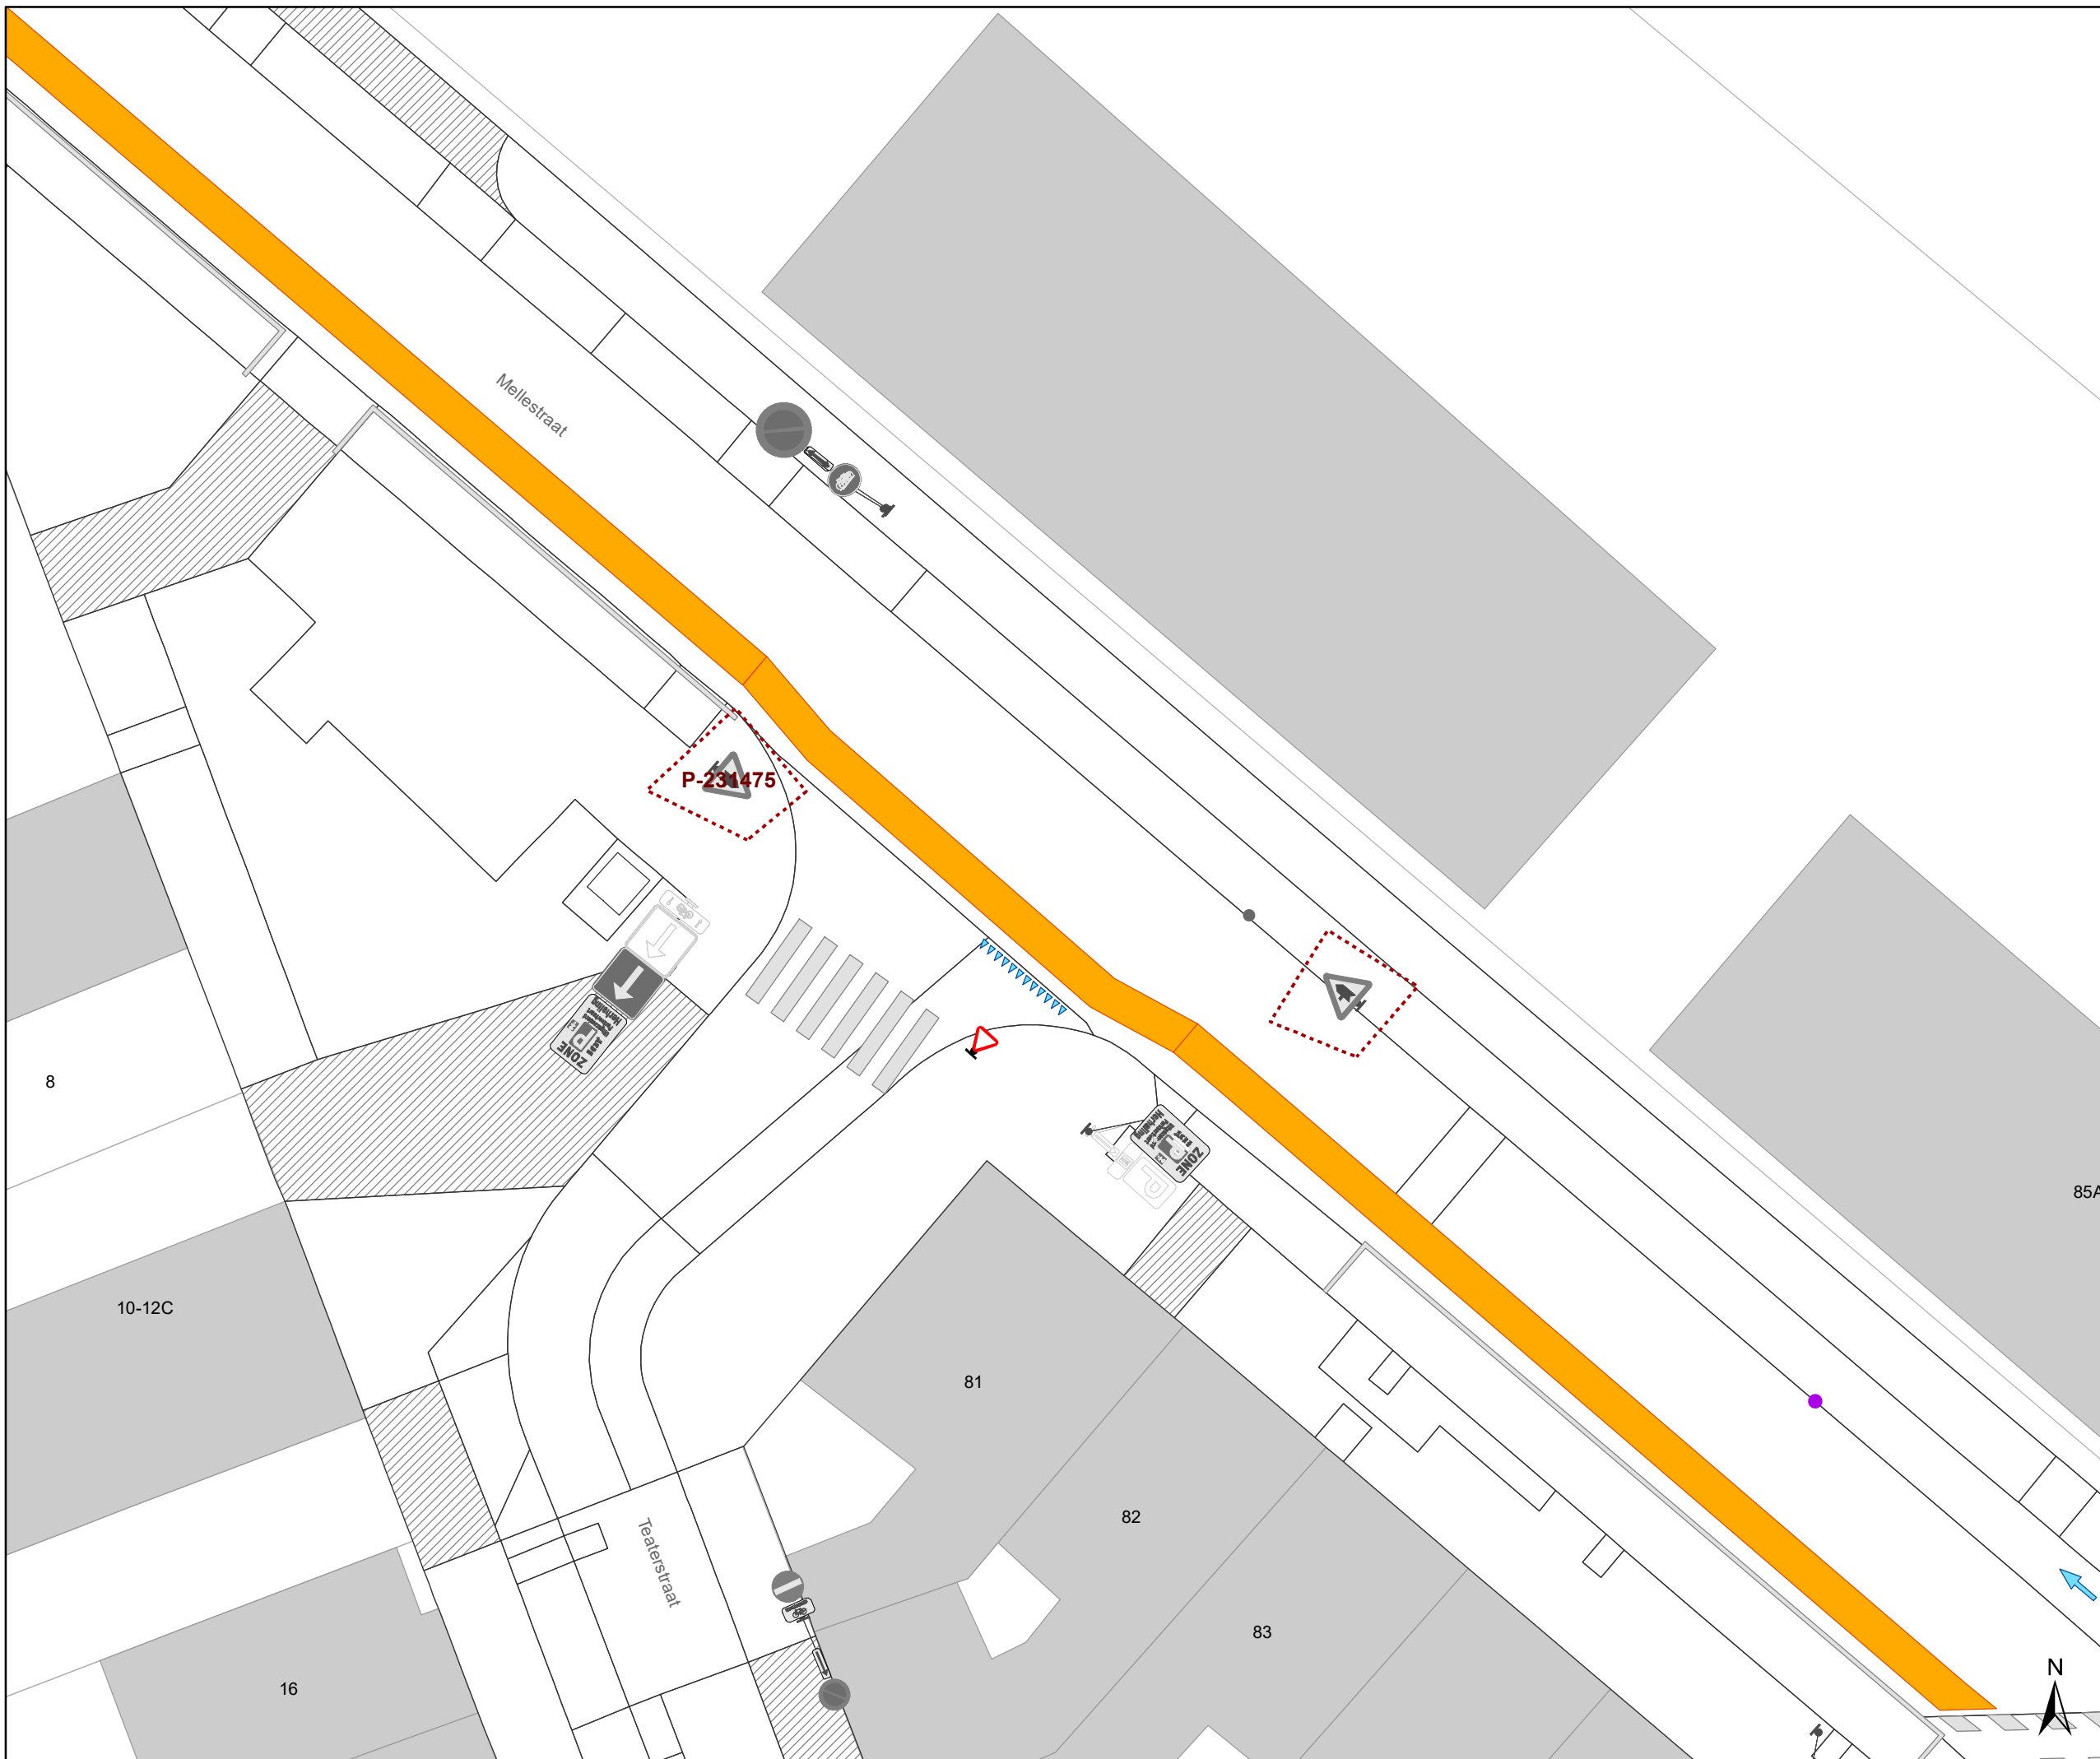





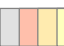

Legende


-  Bestaande verkeersborden
-  Geplande verkeersborden
-  Bestaande wegmarkeringen
-  Geplande wegmarkeringen

Overige

-  Ander gepland dossier (in voorbereiding bij MOBBED)

Straatmeubilair

-  Gepland paaltje
-  Bestaand paaltje
-  Te verwijderen paaltje

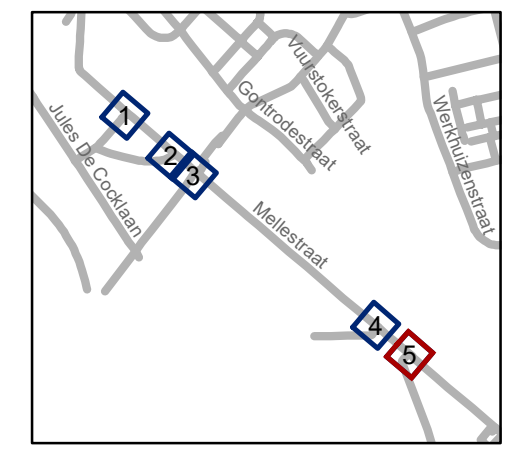

gent: Mobiliteitsbedrijf stad Gent
Verkeerstechnische taken

**Alphonse Declercqiaan
toevoegen B17 en B15**

Dossiernummer P-231475

DATUM	SCHAAL	PLAN	P FORMAAT
29/09/2021	1/200	5/5	A3