

eind - en begin zoneborden  
in één lijn met elkaar

### Legende

- Bestaande verkeersborden
- Geplande verkeersborden
- Te verwijderen verkeersborden
- Bestaande wegmarkeringen
- Geplande wegmarkeringen
- Te verwijderen wegmarkeringen


### Geplande verkeersborden

### Geplande wegmarkeringen

- Witte wegmarkering
- Gele onderbroken streep

### Geplande Parkeerautomaat Cashless

- Werfzone IKZ
- Zone IKZ

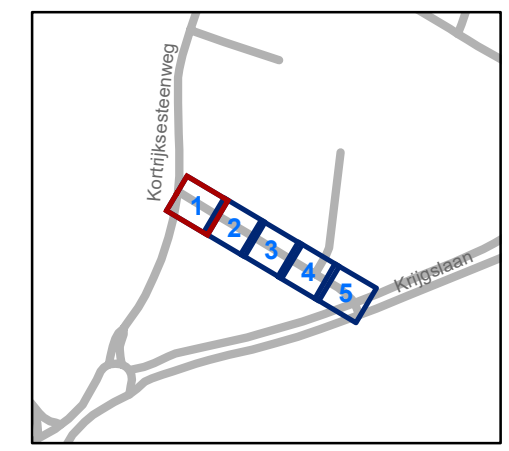


**gent:** Mobiliteitsbedrijf stad Gent  
Verkeerstechnische taken




## Pacificatielaan IKZ lokale maatregel

Dossiernummer P-226431

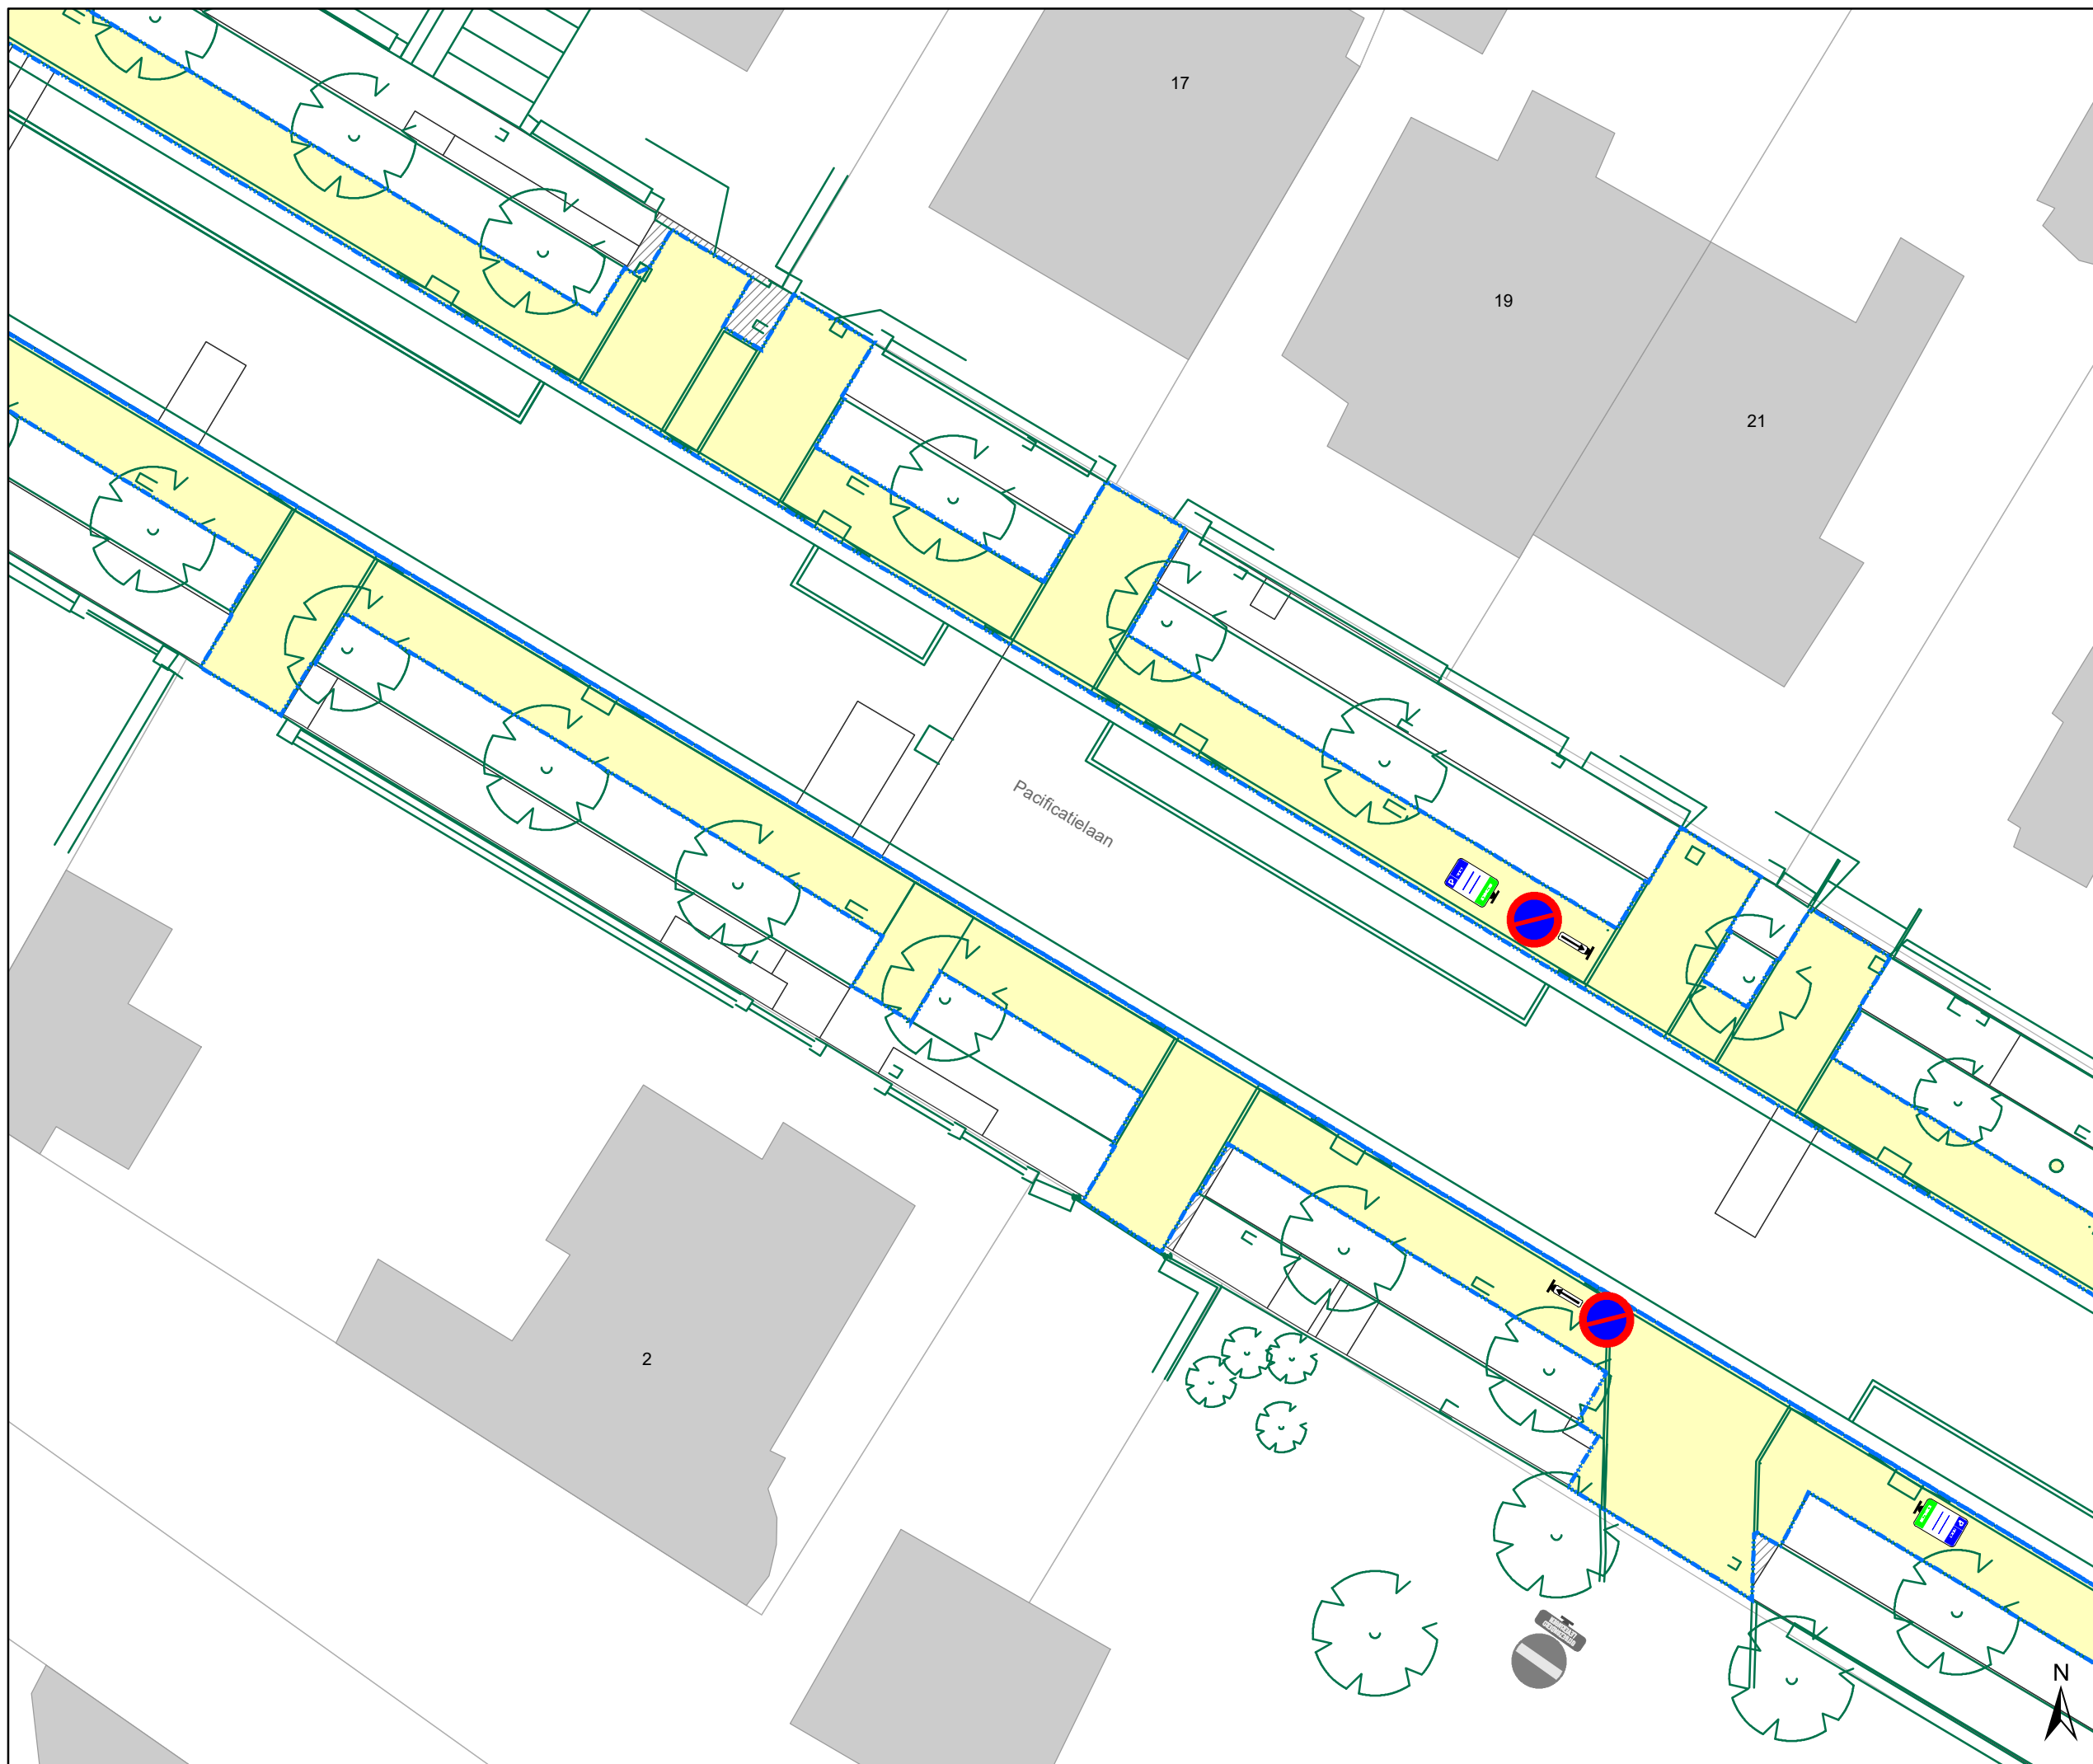DATUM	SCHAAL	PLAN	P.FORMAAT
1/10/2021	1/200	1/5	A3





# Legende



-  Bestaande verkeersborden
-  Geplande verkeersborden
-  Te verwijderen verkeersborden
-  Bestaande wegmarkeringen
-  Geplande wegmarkeringen
-  Te verwijderen wegmarkeringen


## Geplande verkeersborden

## Geplande wegmarkeringen

-  Witte wegmarkering
-  Gele onderbroken streep

## Geplande Parkeerautomaat Cashless

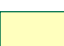-  Werfzone IKZ
-  Zone IKZ

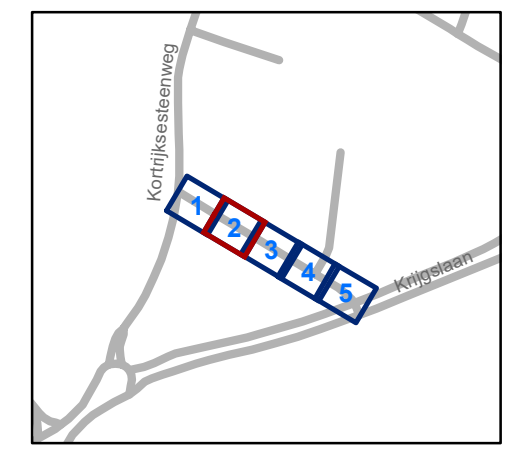


**gent:** Mobiliteitsbedrijf stad Gent  
Verkeerstechnische taken

**Pacificatielaan  
IKZ lokale maatregel**

Dossiernummer P-226431

DATUM	SCHAAL	PLAN	P.FORMAAT
1/10/2021	1/200	2/5	A3

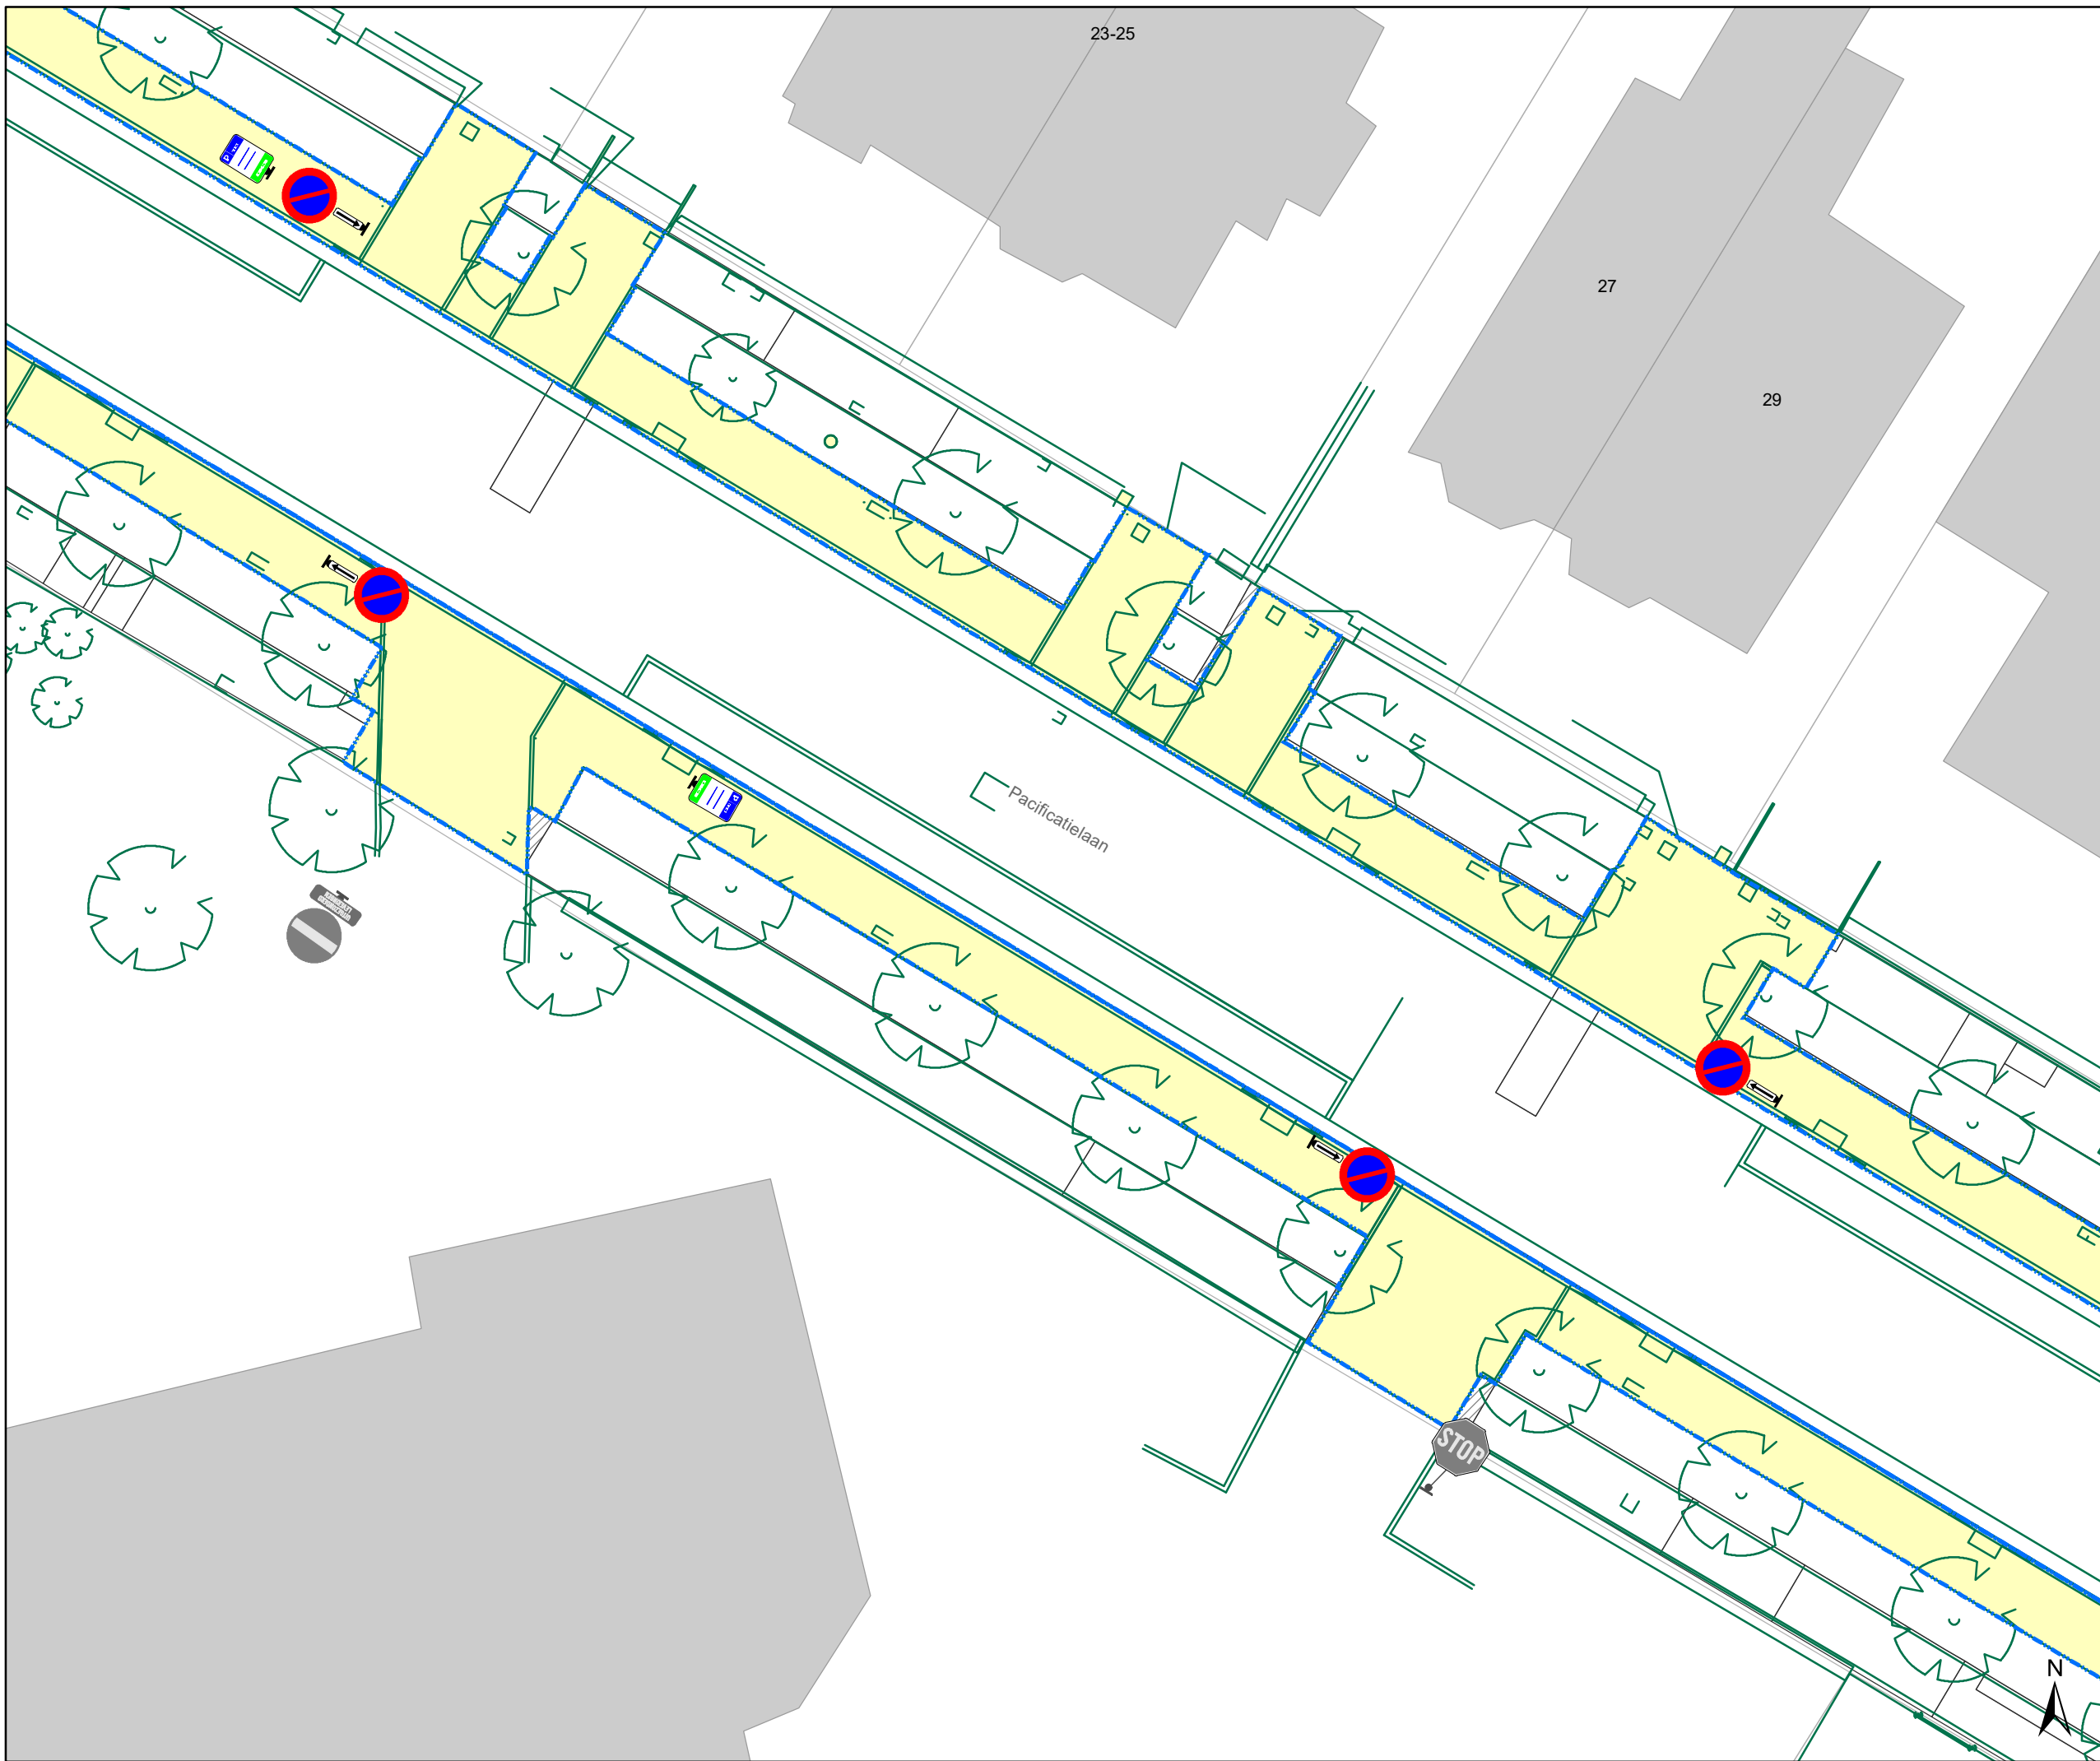

# Legende

- Bestaande verkeersborden
- Geplande verkeersborden
- Te verwijderen verkeersborden
- Bestaande wegmarkeringen
- Geplande wegmarkeringen
- Te verwijderen wegmarkeringen


## Geplande verkeersborden

## Geplande wegmarkeringen

- Witte wegmarkering
- Gele onderbroken streep

## Geplande Parkeerautomaat Cashless

- Werfzone IKZ
- Zone IKZ

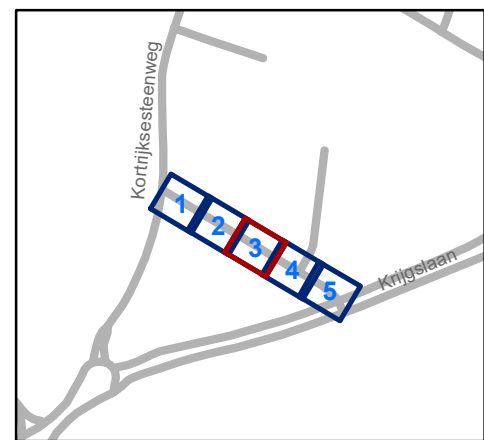


**gent:** Mobiliteitsbedrijf stad Gent  
Verkeerstechnische taken





## Pacificatielaan IKZ lokale maatregel

Dossiernummer P-226431

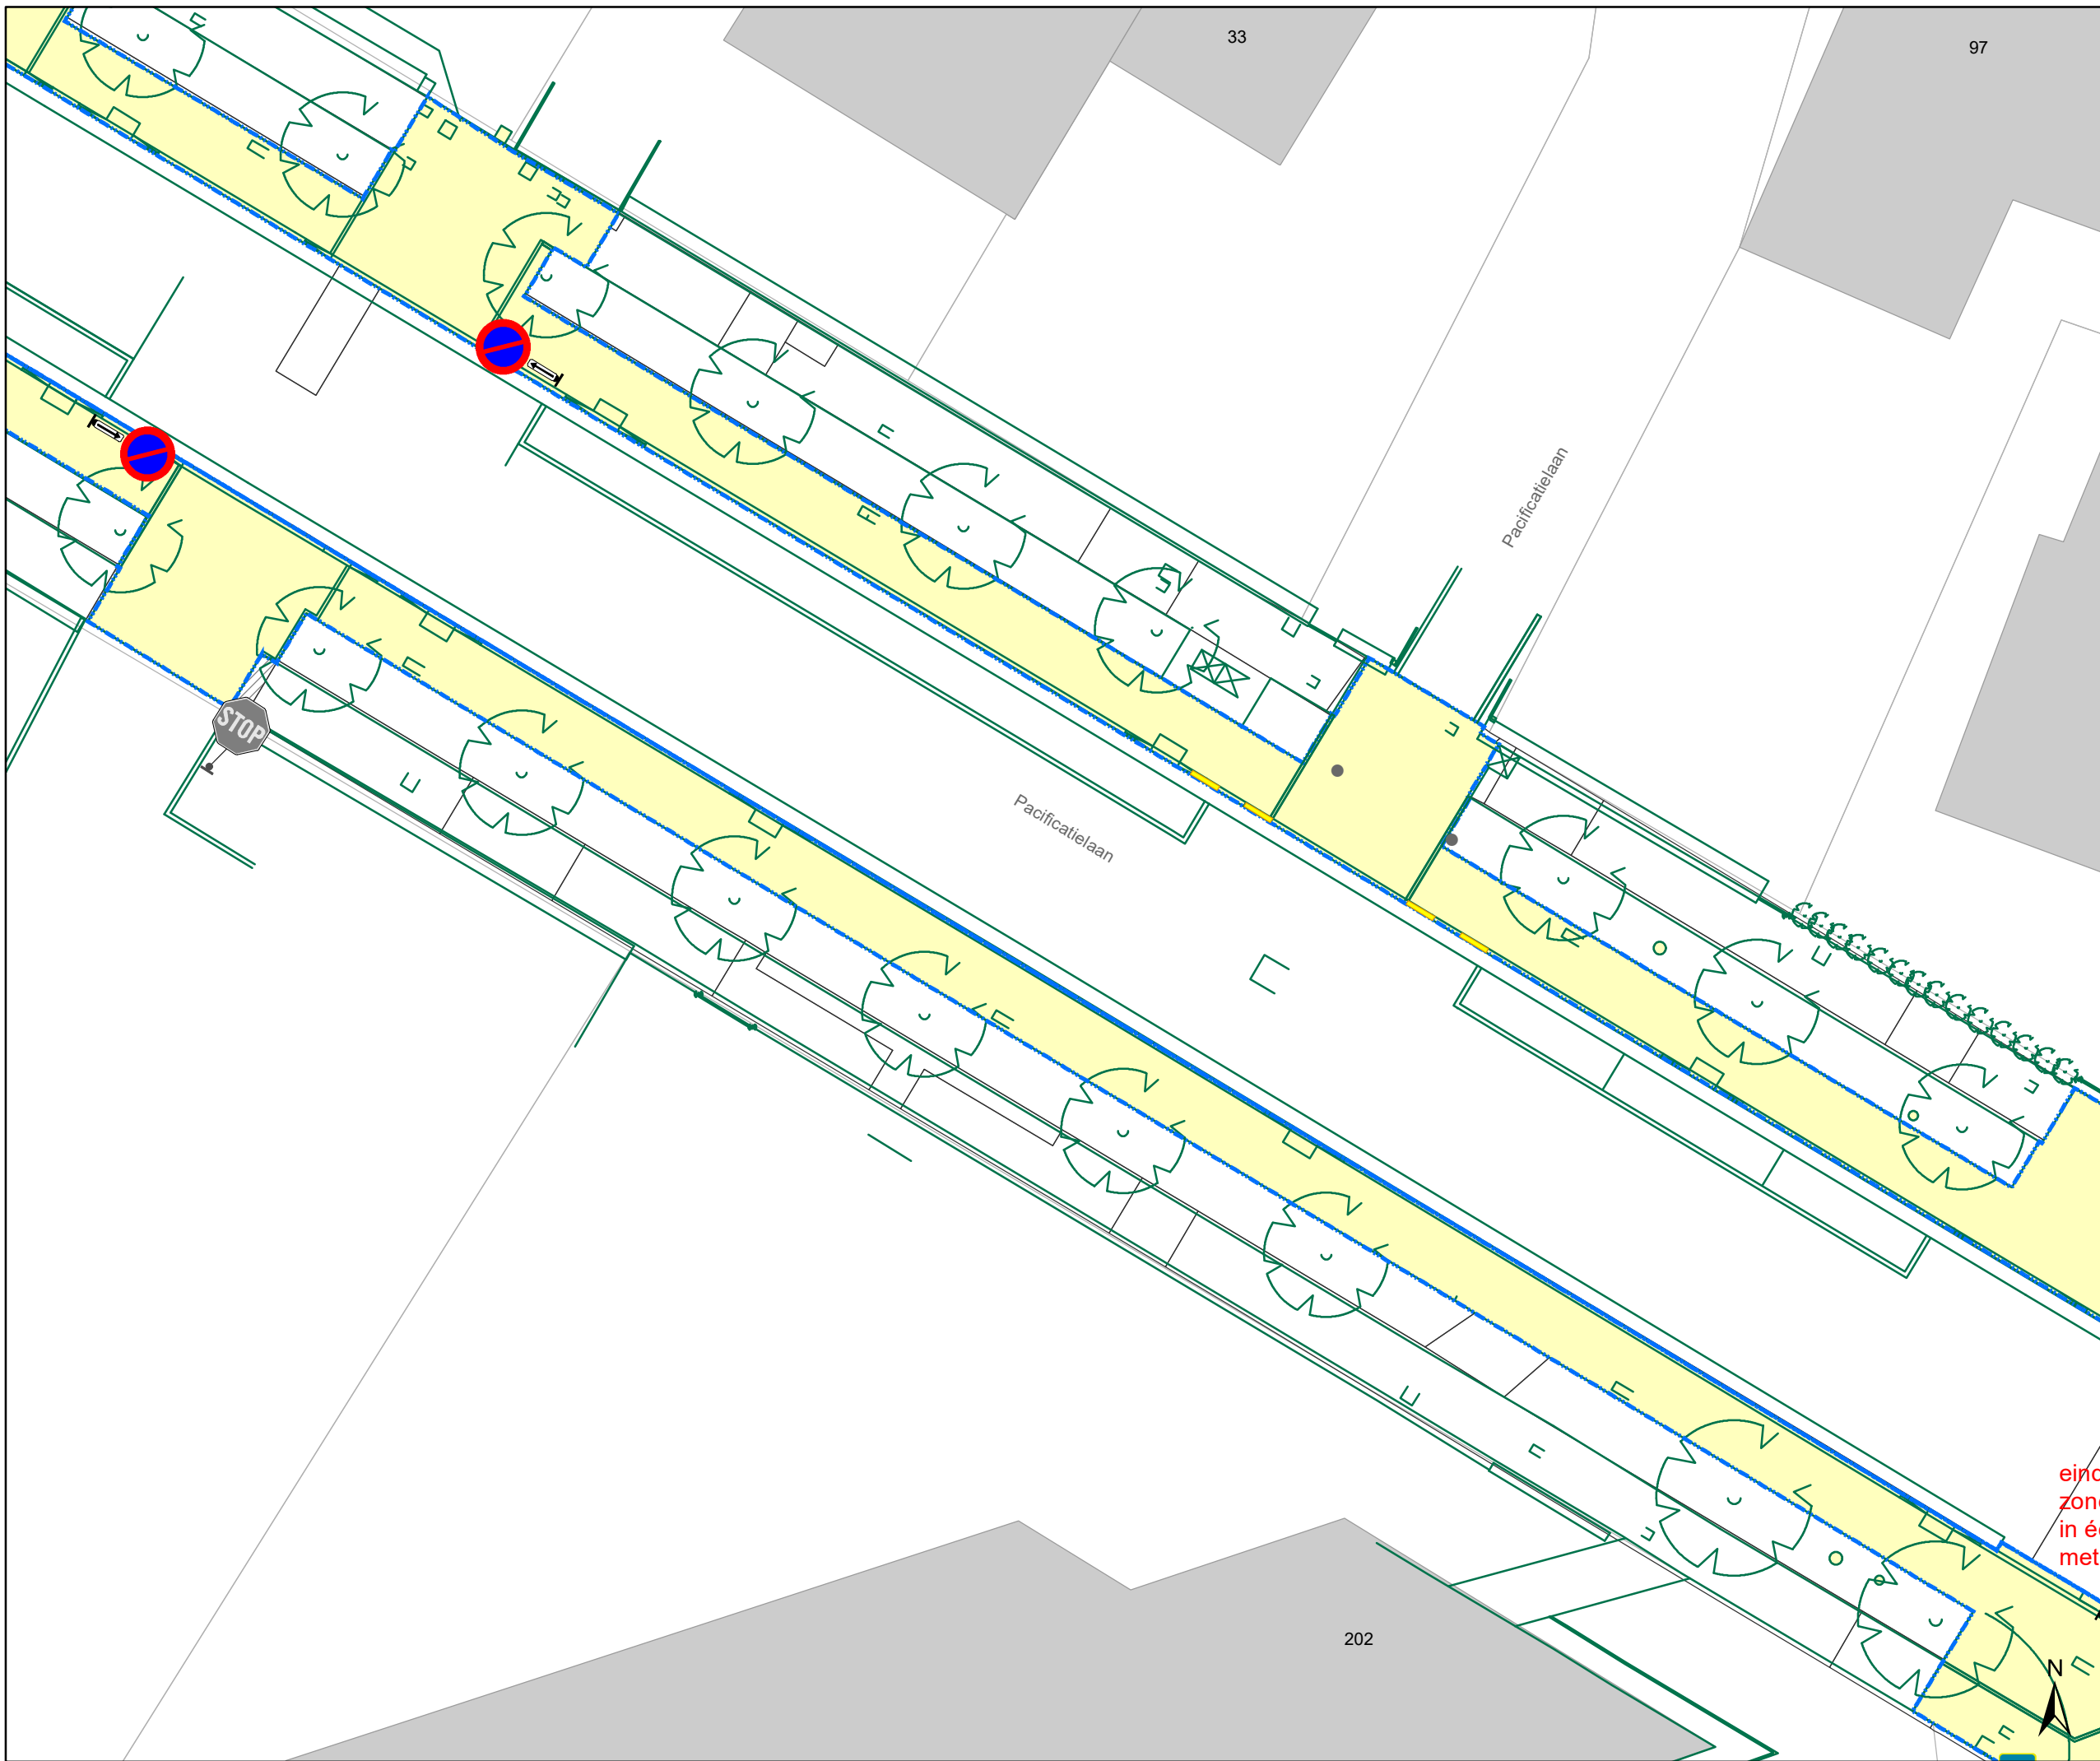DATUM	SCHAAL	PLAN	P FORMAAT
1/10/2021	1/200	3/5	A3



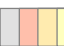

# Legende



-  Bestaande verkeersborden
-  Geplande verkeersborden
-  Te verwijderen verkeersborden
-  Bestaande wegmarkeringen
-  Geplande wegmarkeringen
-  Te verwijderen wegmarkeringen


## Geplande verkeersborden

## Geplande wegmarkeringen

-  Witte wegmarkering
-  Gele onderbroken streep

## Geplande Parkeerautomaat Cashless

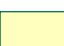-  Werfzone IKZ
-  Zone IKZ

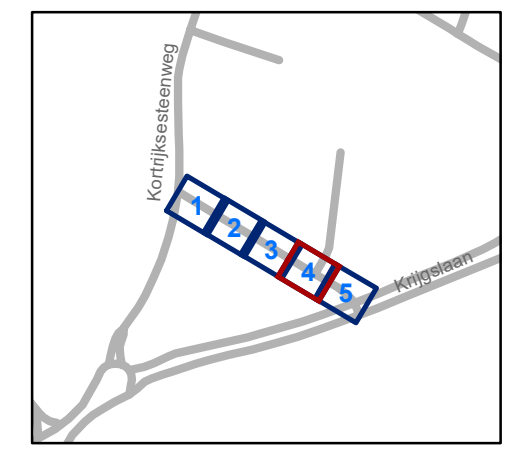


**gent:** Mobiliteitsbedrijf stad Gent  
Verkeerstechnische taken

**Pacificatielaan  
IKZ lokale maatregel**

Dossiernummer P-226431

DATUM	SCHAAL	PLAN	P.FORMAAT
1/10/2021	1/200	4/5	A3

eind  
zone  
in één  
met

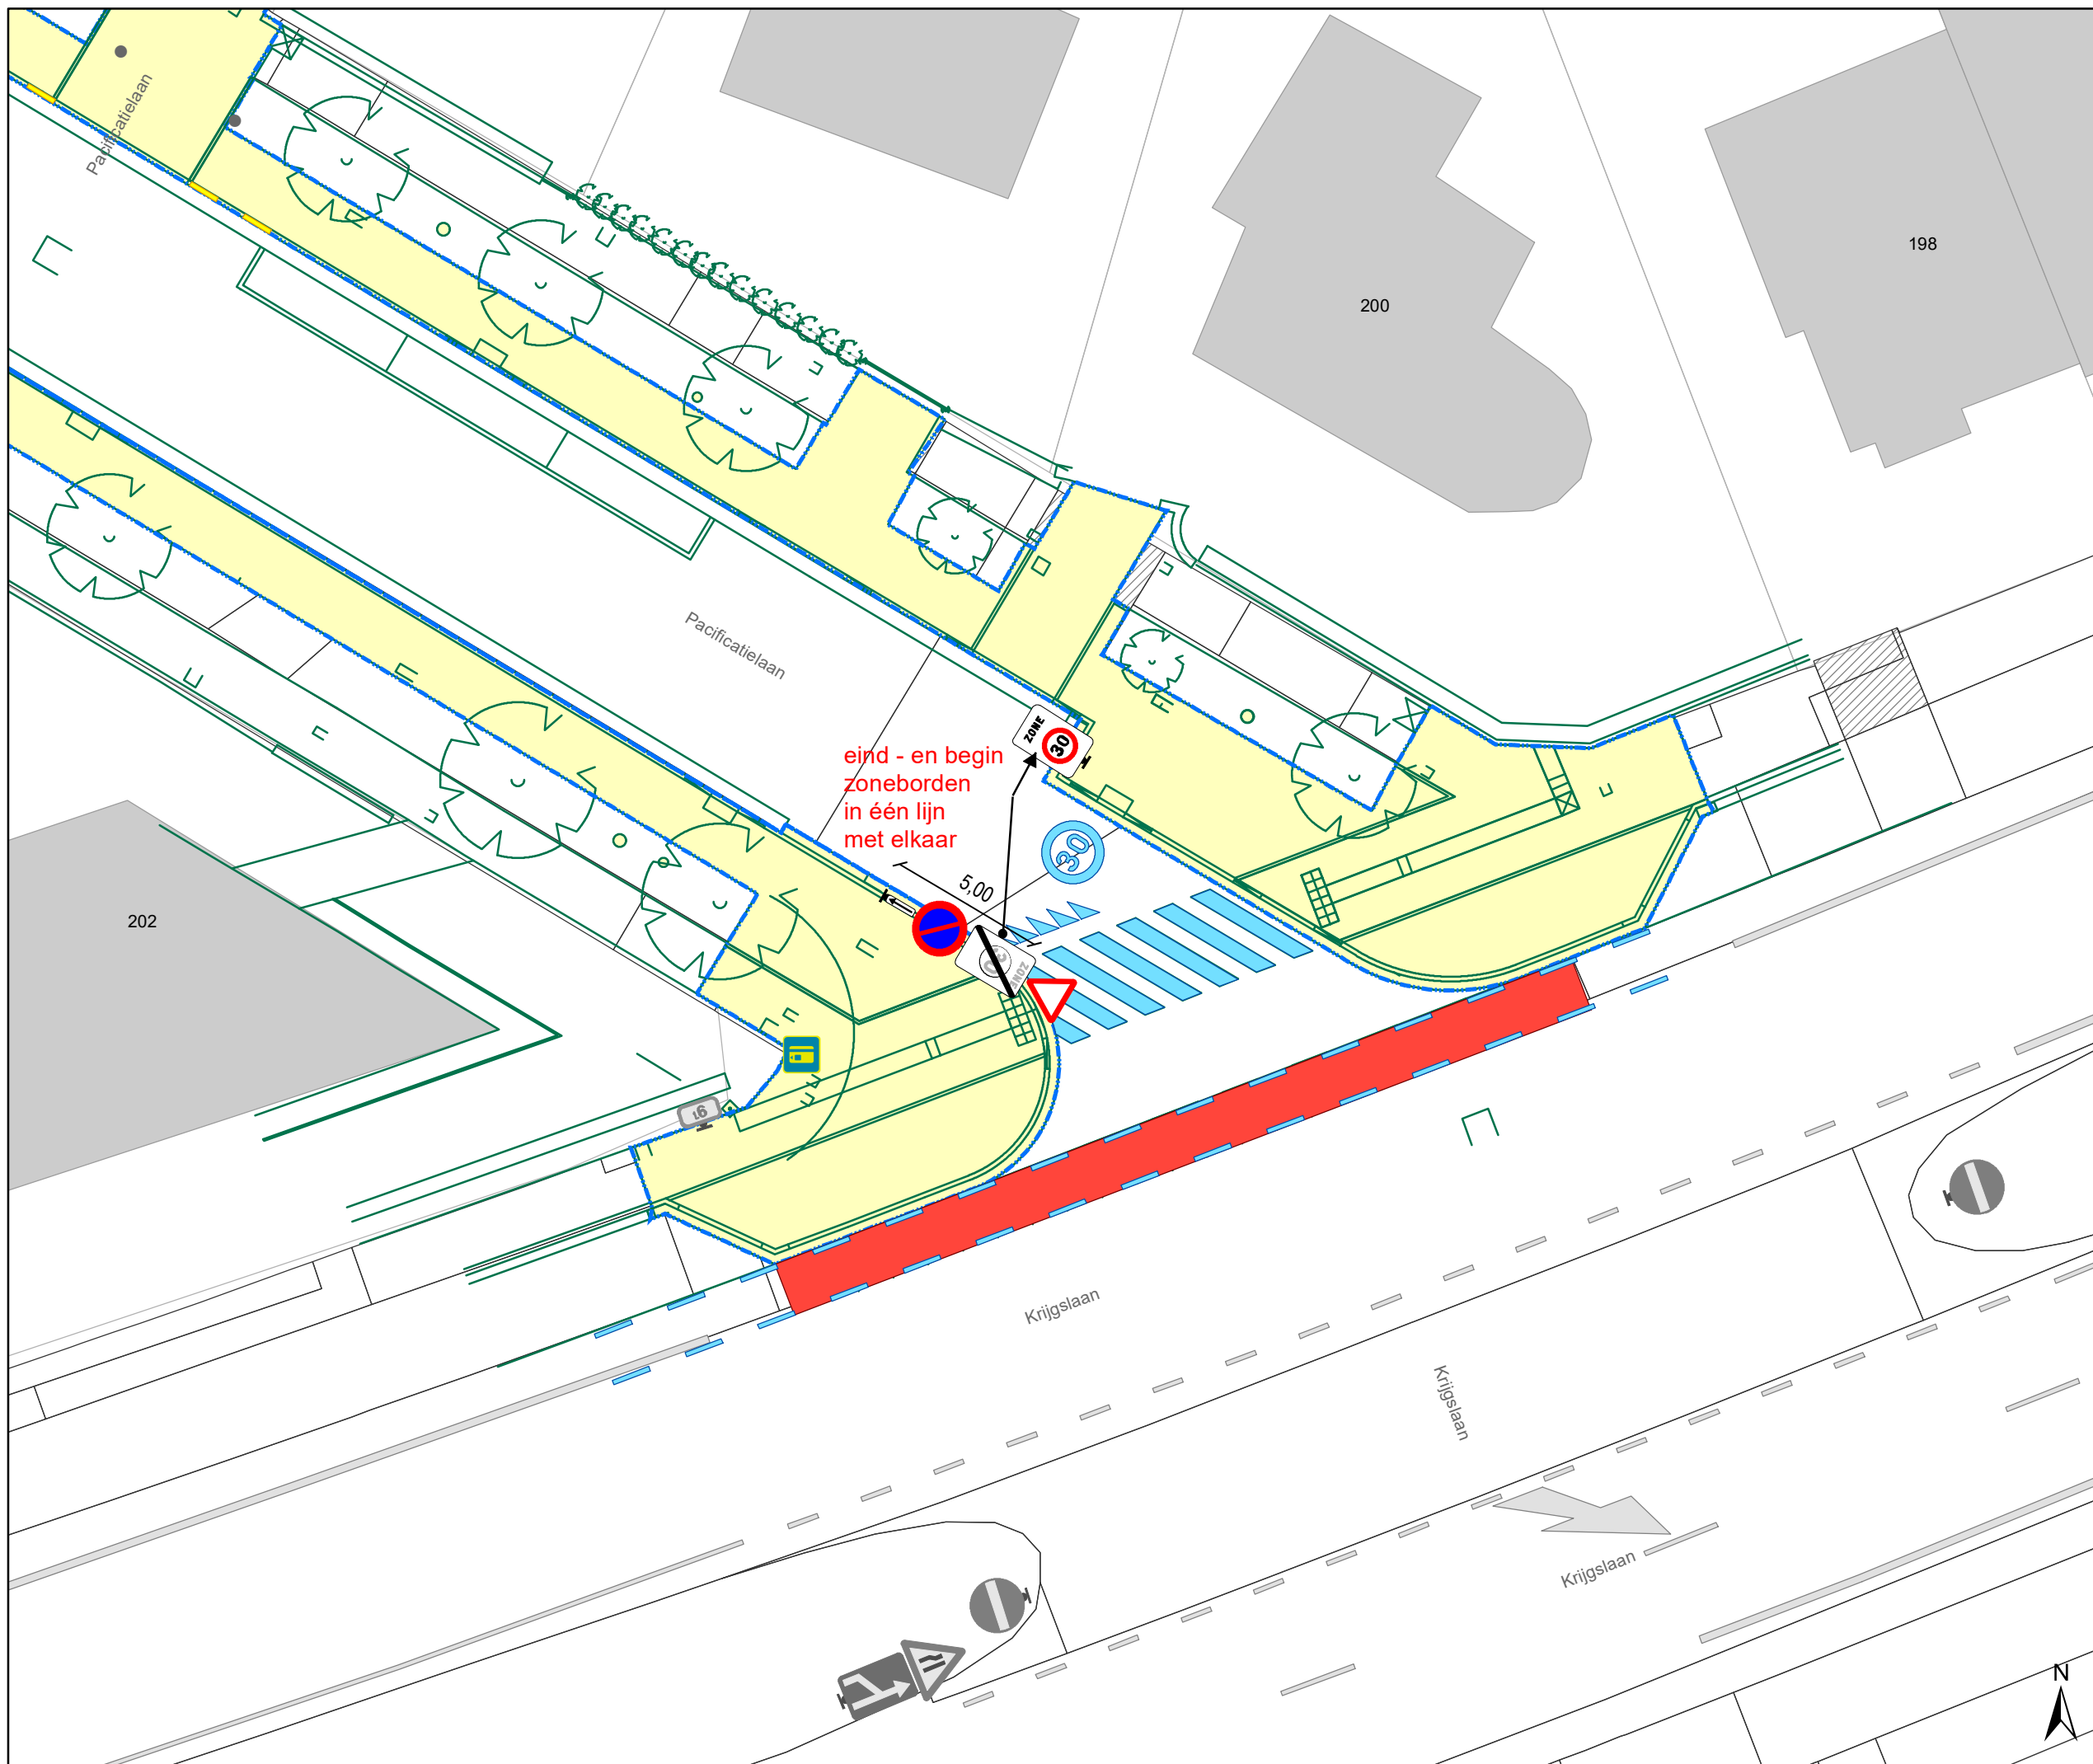


### Legende

- Bestaande verkeersborden
- Geplande verkeersborden
- Te verwijderen verkeersborden
- Bestaande wegmarkeringen
- Geplande wegmarkeringen
- Te verwijderen wegmarkeringen

### Geplande verkeersborden

### Geplande wegmarkeringen

- Witte wegmarkering
- Gele onderbroken streep
- Geplande Parkeerautomaat Cashless
- Werfzone IKZ
- Zone IKZ

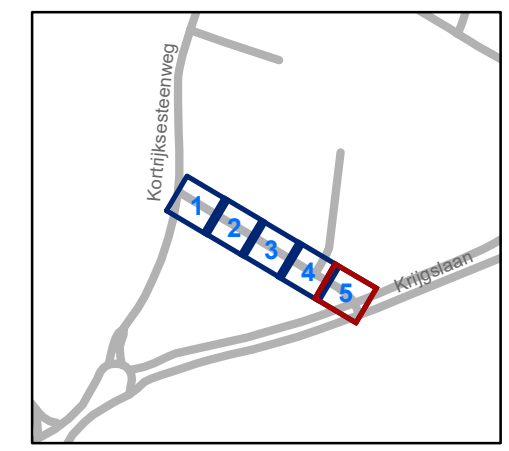

**gent:** Mobiliteitsbedrijf stad Gent  
Verkeerstechnische taken

**Pacificatielaan  
IKZ lokale maatregel**

Dossiernummer P-226431

DATUM	SCHAAL	PLAN	P.FORMAAT
1/10/2021	1/200	5/5	A3