

PROVINCIE OOST-VLAANDEREN
ARRONDISSEMENT GENT
STAD GENT
VOORHAVENLAAN

LIGGING: VOORHAVENLAAN-MEULESTEEDSESTEENWEG
9000 GENT
GENT 1° AFDELING SECTIE A
NRS. 3420/E/3-3420/G/3-3420/K/3

ONTWERPER: **STUDIEBUREAU GOEN**
STEDENBOUW - LANDMEETKUNDE - INFRASTRUCTUUR

Massesteenweg 1-3
B-9230 Wetteren
09/369.88.54 09/368.20.77
info@goen.be www.goen.be

ing. Maarten CROMPHOUT
Ingenieur Bouwkunde,
Bevoegd Landmeter-expert,
ingeschreven op het Tableau van de Federale Rode van Landmeters-Experten op nr. LANG1387

ROOILIJNPLAN

NEERGELEGD IN HET ADMINISTRATIEF CENTRUM VOOR OPENBAAR ONDERZOEK
VANAF TOT EN MET
NAMENS HET COLLEGE,
DE ALGEMEEN DIRECTEUR DE BURGEMEESTER

GEZIEN EN GOEDGEKEURD DOOR DE GEMEENTERAAD IN ZITTING VAN
DE ALGEMEEN DIRECTEUR DE VOORZITTER

Index	Datum	Omschrijving

DOSSIERNR:	Datum ingediend plan:	SCHAAL:	INDEX:	PLAN N°:
2010/3236	31/05/2021	1/250		R

OPP. LOT A: 1207.57m²
GENT 1° AFDELING SECTIE A

KAD. NR.	OPP.	EIGENAAR (naam + adres)
DEEL VAN NR. 3420/E/3	368.77m ²	WONING GENT
DEEL VAN NR. 3420/G/3	298.04m ²	Lange Steenstraat 54 - 9000 Gent
DEEL VAN NR. 3420/K/3	540.76m ²	


OVER TE DRAGEN GRONDEN AAN STAD GENT

OPP. LOT B: 51.46m²
OPP. LOT C: 68.21m²
GENT 1° AFDELING SECTIE A


KAD. NR.	EIGENAAR (naam + adres)
DEEL VAN NR. 3420/E/3	WONING GENT
	Lange Steenstraat 54 - 9000 Gent

PUBLIEKE ERFDIENSTBAARHEID VOOR DOORGANG OP PRAIVAAT DOMEIN

LIGGINGSPLAN
GENT 1° AFDELING SECTIE A
Schaal : 1/10000

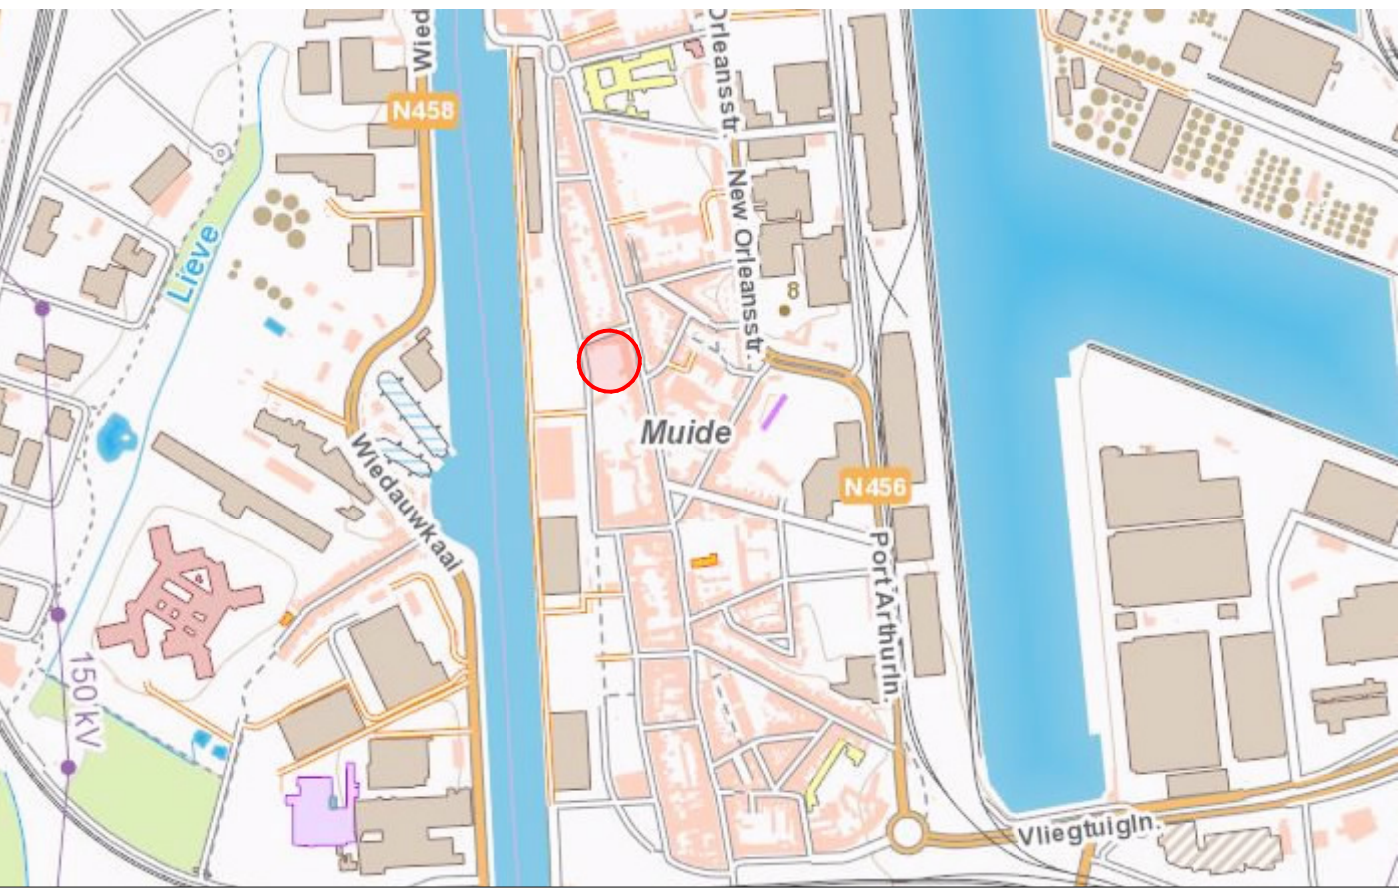

KADASTRAAL UITTREKSEL
GENT 1° AFDELING SECTIE A
Schaal : 1/2000

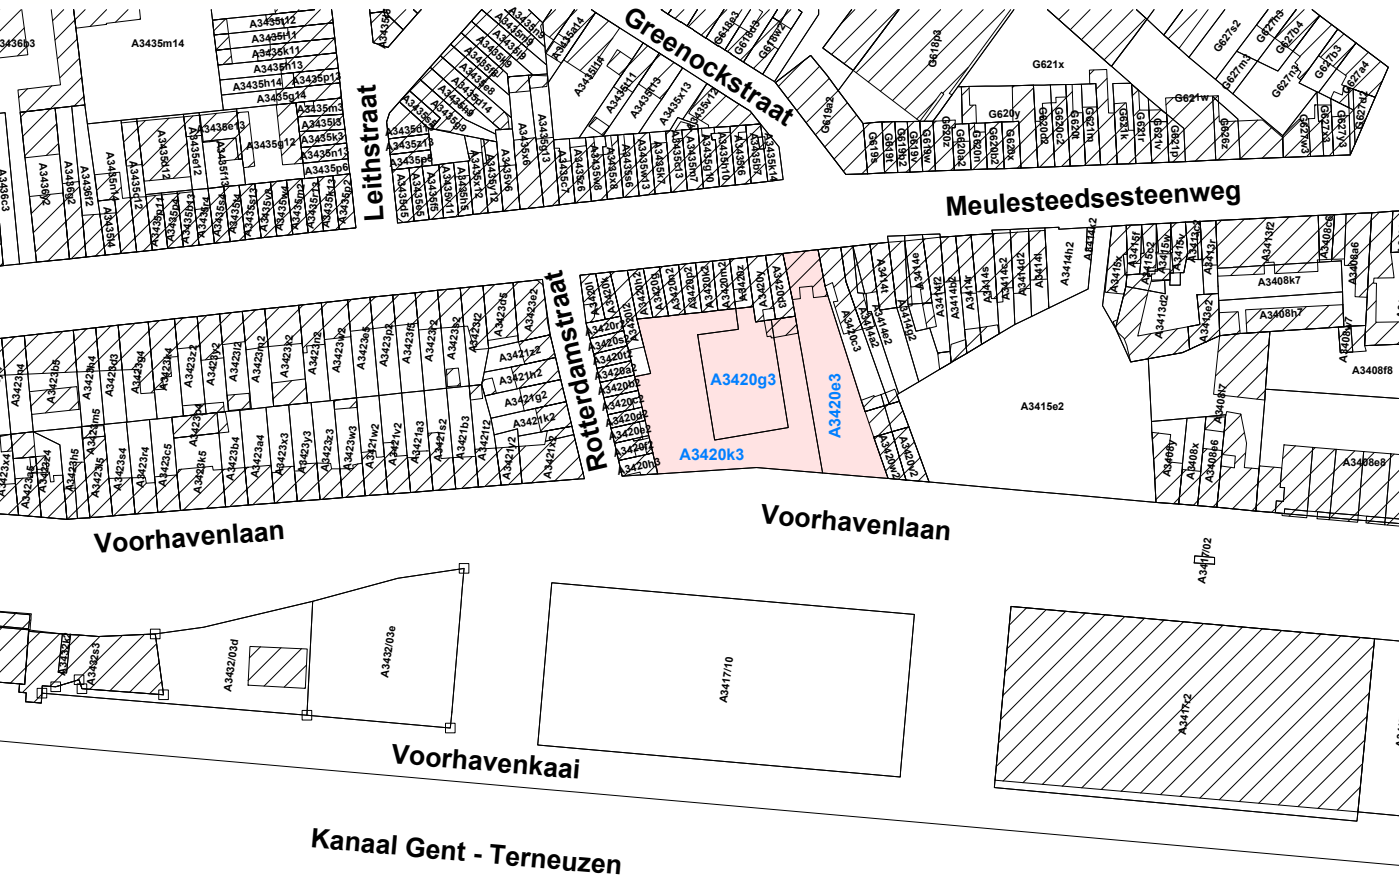

LEGENDE

- Arcering gebouw
- Afdak, serre
- Afsluiting beton palen + platen
- Kadastrale lijn
- Kadastraal nummer
- Verkavelingsgrens
- Aan te leggen wegenis

LEGENDE ROOILIJN

- TE BEHOUDEN ROOILIJN
- AF TE SCHAFFEN ROOILIJN
- NIUWE ROOILIJN
- OVER TE DRAGEN GRONDEN AAN STAD GENT
- PUBLIEKE ERFDIENSTBAARHEID VOOR DOORGANG OP PRAIVAAT DOMEIN

SCHAAL : 1/250

G O E N T

0m 5m 10m 15m 20m

LOT A
OPP.: 1207.44m²

LOT B
OPP.: 51.46m²

LOT C
OPP.: 68.21m²

MEULESTEEDSESTEENWEG

ROTTERDAMSTRAAT

VOORHAVENLAAN

ONTWORPEN APPARTEMENTEN

RECHTE 1-2: 0.11m

RECHTE 3-4: 9.23m

RECHTE 5-6: 0.11m

RECHTE 6-7: 10.97m

RECHTE 7-8: 30.57m

RECHTE 8-9: 0.11m

RECHTE 9-10: 10.07m

RECHTE 10-11: 3.19m

RECHTE 11-12: 7.14m

RECHTE 12-13: 29.22m

RECHTE 13-14: 0.07m

RECHTE 14-15: 14.63m

RECHTE 15-16: 5.30m

RECHTE 16-17: 7.79m

RECHTE 17-18: 17.81m

RECHTE 18-19: 19.89m

RECHTE 19-20: 20.01m

RECHTE 20-1: 6.06m

RECHTE 21-16: 1.90m

RECHTE 22-21: 5.80m

RECHTE 23-24: 3.30m

RECHTE 25-26: 0.90m

RECHTE 27-28: 4.06m

RECHTE 28-29: 1.32m

RECHTE 29-30: 1.25m

ROOILIJN VOLGENS BPA NR. 23A MEULESTEDE, GOEDGEKEURD DOOR DE BESTENDIGE DEPUTATIE dd. 17/8/2001

ROOILIJN VOLGENS BPA NR. 23B MEULESTEDE, GOEDGEKEURD OP 26/10/2000

ROOILIJN VOLGENS BPA NR. 23B MEULESTEDE, GOEDGEKEURD OP 26/10/2000