
2021_CBS_03738 Nieuw aanvullend reglement van de politie op het wegverkeer - gemeenteweg - Leo Tertzweillaan - nieuwe parkeerplaats voor personen met een handicap - Goedkeuring

Beslissing: Goedgekeurd in besloten vergadering van 7 oktober 2021

Zijn aanwezig bij de beslissing van dit punt:

de heer Mathias De Clercq, burgemeester-voorzitter
de heer Filip Watteeuw, schepenen; mevrouw Elke Decruynaere, schepenen; mevrouw Astrid De Bruycker, schepenen; de heer Sami Souguir, schepenen; mevrouw Tine Heyse, schepenen; mevrouw Isabelle Heyndrickx; mevrouw Annelies Storms, schepenen; de heer Bram Van Braeckevelt, schepenen; de heer Rudy Coddens, schepenen
mevrouw Mieke Hullebroeck, algemeen directeur; de heer Danny Van Campenhout, adjunct-algemeendirecteur

Bevoegd: Filip Watteeuw

Betrokken: Mathias De Clercq

Juridisch kader

De volgende bepalingen zijn van toepassing inzake de bevoegdheid:

- De Nieuwe Gemeentewet 24 juni 1988, artikel 119;
- Decreet over het lokaal bestuur van 22 december 2017, artikel 41, § 2, 2°;
- Het Decreet van 16 mei 2008 betreffende de aanvullende reglementen op het wegverkeer en de plaatsing en bekostiging van verkeerstekens, artikel 4, § 1, 2de lid en artikel 5, § 1, 2de lid.
- Het gemeenteraadsbesluit van 14 december 2015, houdende de delegatie van de vaststellingsbevoegdheid inzake gemeentelijke aanvullende reglementen op het wegverkeer.

De beslissing wordt genomen op grond van:

- Wet betreffende de politie over het wegverkeer, gecoördineerd bij Koninklijk Besluit van 16 maart 1968;
- Decreet van 16 mei 2008 betreffende de aanvullende reglementen op het wegverkeer en de plaatsing en bekostiging van de verkeerstekens;
- Koninklijk Besluit van 1 december 1975 houdende algemeen reglement op de politie van het wegverkeer en van het gebruik van de openbare weg;
- Ministerieel Besluit van 11 oktober 1976 waarbij de minimumafmetingen en de bijzondere plaatsingsvoorwaarden van de verkeerstekens worden bepaald;
- Uitvoeringsbesluit van 23 januari 2009 betreffende de aanvullende reglementen op het wegverkeer en de plaatsing en bekostiging van de verkeerstekens;
- Omzendbrief MOB/2009/1 van 3 april 2009;
- Het reglement houdende de voorwaarden tot het toekennen van parkeerplaatsen voor personen met een handicap, goedgekeurd in de gemeenteraad van 25 april 2016.

Motivering

De nieuwe maatregel die bij dit besluit wordt getroffen is de inrichting van een parkeerplaats voor personen met een handicap ter hoogte van huisnummer 45 vermits de aanvrager voldoet aan de gestelde voorwaarden volgens het Reglement houdende de voorwaarden tot het toekennen van parkeerplaatsen voor personen met een handicap goedgekeurd in de gemeenteraad van 25 april 2016.

Bij collegebesluit van 1 juli 2021 werden volgende maatregelen genomen in het kader van de toplaagvernieuwing in de Jan Samijnstraat. Ten eerste werd de bebording aangepast op zodat ook speed pedelecs toegelaten worden. Dit gebeurt op beide uiteinden van het dubbelrichtingsfietspad met aangrenzend een wandelpad vanaf de Leo Tertzweillaan tot de Jan Samijnstraat (D9a/D9b worden vervangen door F99b/F101b), overeenkomstig de afspraken in het afwegingskader van signalisatie voetgangers en tweewielers. Ten tweede worden ter correctie de voorrangsborden B15 ter hoogte van deze oversteekplaats voor fietsers weggelaten.

Bij besluit van 6 maart 2017 werd de bestaande toestand geregulariseerd en werden er geen nieuwe verkeersmaatregelen ingevoerd.

Bijgevoegde bijlage(n):

- Aanvullend reglement Leo Tertzweillaan dossier P-234904 (deel van de beslissing)
- Signalisatieplan Leo Tertzweillaan dossier P-234904 (deel van de beslissing)
- Historiek Leo Tertzweillaan dossier P-234904

Beslissing

Beslist het volgende:

Artikel 1:

Heft op het aanvullend reglement van de politie op het wegverkeer betreffende de gemeenteweg Leo Tertzweillaan, goedgekeurd in zitting van 1 juli 2021, van zodra het nieuwe reglement in werking treedt.

Artikel 2:

Keurt goed het aanvullend reglement van de politie op het wegverkeer betreffende de gemeenteweg Leo Tertzweillaan.

Aanvullend reglement van de politie op het wegverkeer - gemeenteweg – Leo Tertzweillaan

Goedgekeurd in het College van Burgemeester en Schepenen van

Bekendgemaakt op

Geldig vanaf

Referentienummer

Reglement

Artikel 1. Op het fietspad ter hoogte van het kruispunt met de Leo Tertzweillaan, ter hoogte van huisnummer 49 geldt:

de bestuurders moeten voorrang verlenen;

de plaats waar de bestuurders, zo nodig, moeten stoppen om voorrang te verlenen, wordt aangeduid.

Dit wordt gesignaleerd door:

- verkeersborden B1

- wegmarkeringen overeenkomstig art.76.2 van de wegcode

Artikel 2. Op de Leo Tertzweillaan van het kruispunt met de Frederik Burvenichstraat tot het kruispunt met de Kerkstraat langs beide zijden van de weg geldt:

fietsers en bestuurders van tweewielige bromfietsen klasse A moeten het enkelrichtings-fietspad volgen, voor zover het in de door hen gevolgde rijrichting is gesignaleerd.

Dit wordt gesignaleerd door:

- verkeersborden D7

Artikel 3. Op het fietspad van het kruispunt met de Leo Tertzweillaan tot het kruispunt met de Jan Samijnstraat in beide richtingen geldt:

de weg wordt voorbehouden voor het verkeer van voetgangers, fietsers en bestuurders van speed pedelecs. Het begin van de voorbehouden weg wordt aangeduid, alsook het deel van de weg dat bestemd is voor de verschillende categorieën van weggebruikers;

ook het einde van de weg voorbehouden voor het verkeer van voetgangers, fietsers en bestuurders van speed pedelecs wordt aangeduid.

Dit wordt gesignaleerd door:

- verkeersborden F99b

- verkeersborden F101b

Artikel 4. Op de Leo Tertzweillaan van het kruispunt met de Kerkstraat tot het kruispunt met Frederik Burvenichstraat aan de het kruispunt met Frederik Burvenichstraat zijde van de weg geldt:

het parkeren is verboden;

het einde van de parkeerreglementering wordt aangeduid;

het begin van de parkeerreglementering wordt aangeduid;

de parkeerreglementering geldt over een afstand van meer dan 300 meter.

Dit wordt gesignaleerd door:

- verkeersborden E1

- de verkeersborden worden aangevuld met x-borden Xb, Xa, Xd

Artikel 5. Op de Leo Tertzweillaan ter hoogte van huisnummer 45 geldt:

het parkeren is toegelaten;

het parkeren is voorbehouden voor de voertuigen die gebruikt worden door personen met een handicap;

de parkeerreglementering geldt over een afstand van 6 m.

Dit wordt gesignaleerd door:

- verkeersborden E9a

- de verkeersborden worden aangevuld met onderborden Type VIId

- de verkeersborden worden aangevuld met x-borden Xc

Artikel 6. Op de Leo Tertzweillaan ter hoogte van het kruispunt met de Frederik Burvenichstraat; op de Leo Tertzweillaan ter hoogte van het kruispunt met de Kliniekstraat, aan de noordelijke zijde van het kruispunt;

op de Leo Tertzweillaan ter hoogte van het kruispunt met de Verbroederingstraat;

op de Leo Tertzweillaan ter hoogte van huisnummer 49;

op de Leo Tertzweillaan ter hoogte van het kruispunt met de Kerkstraat geldt:

voetgangers moeten de oversteekplaats volgen om de rijbaan over te steken.

Dit wordt gesignaleerd door:

- wegmarkeringen overeenkomstig art.76.3 van de wegcode

Artikel 7. Op de Leo Tertzweillaan ter hoogte van huisnummer 49 geldt:

fietsers en bestuurders van tweewielige bromfietsen moeten de oversteekplaats volgen om de rijbaan over te steken.

Dit wordt gesignaleerd door:

- wegmarkeringen overeenkomstig art.76.4 van de wegcode

Artikel 8. Op de Leo Tertzweillaan ter hoogte van het kruispunt met de Kliniekstraat;

op de Leo Tertzweillaan ter hoogte van het kruispunt met de Verbroederingstraat;

op de Leo Tertzweillaan ter hoogte van het kruispunt met de Kerkstraat geldt:


de bestuurders moeten het verkeersplateau dubbel voorzichtig en met matige

snelheid naderen, zodat zij erover rijden met een snelheid die niet meer bedraagt dan 30 km per uur.





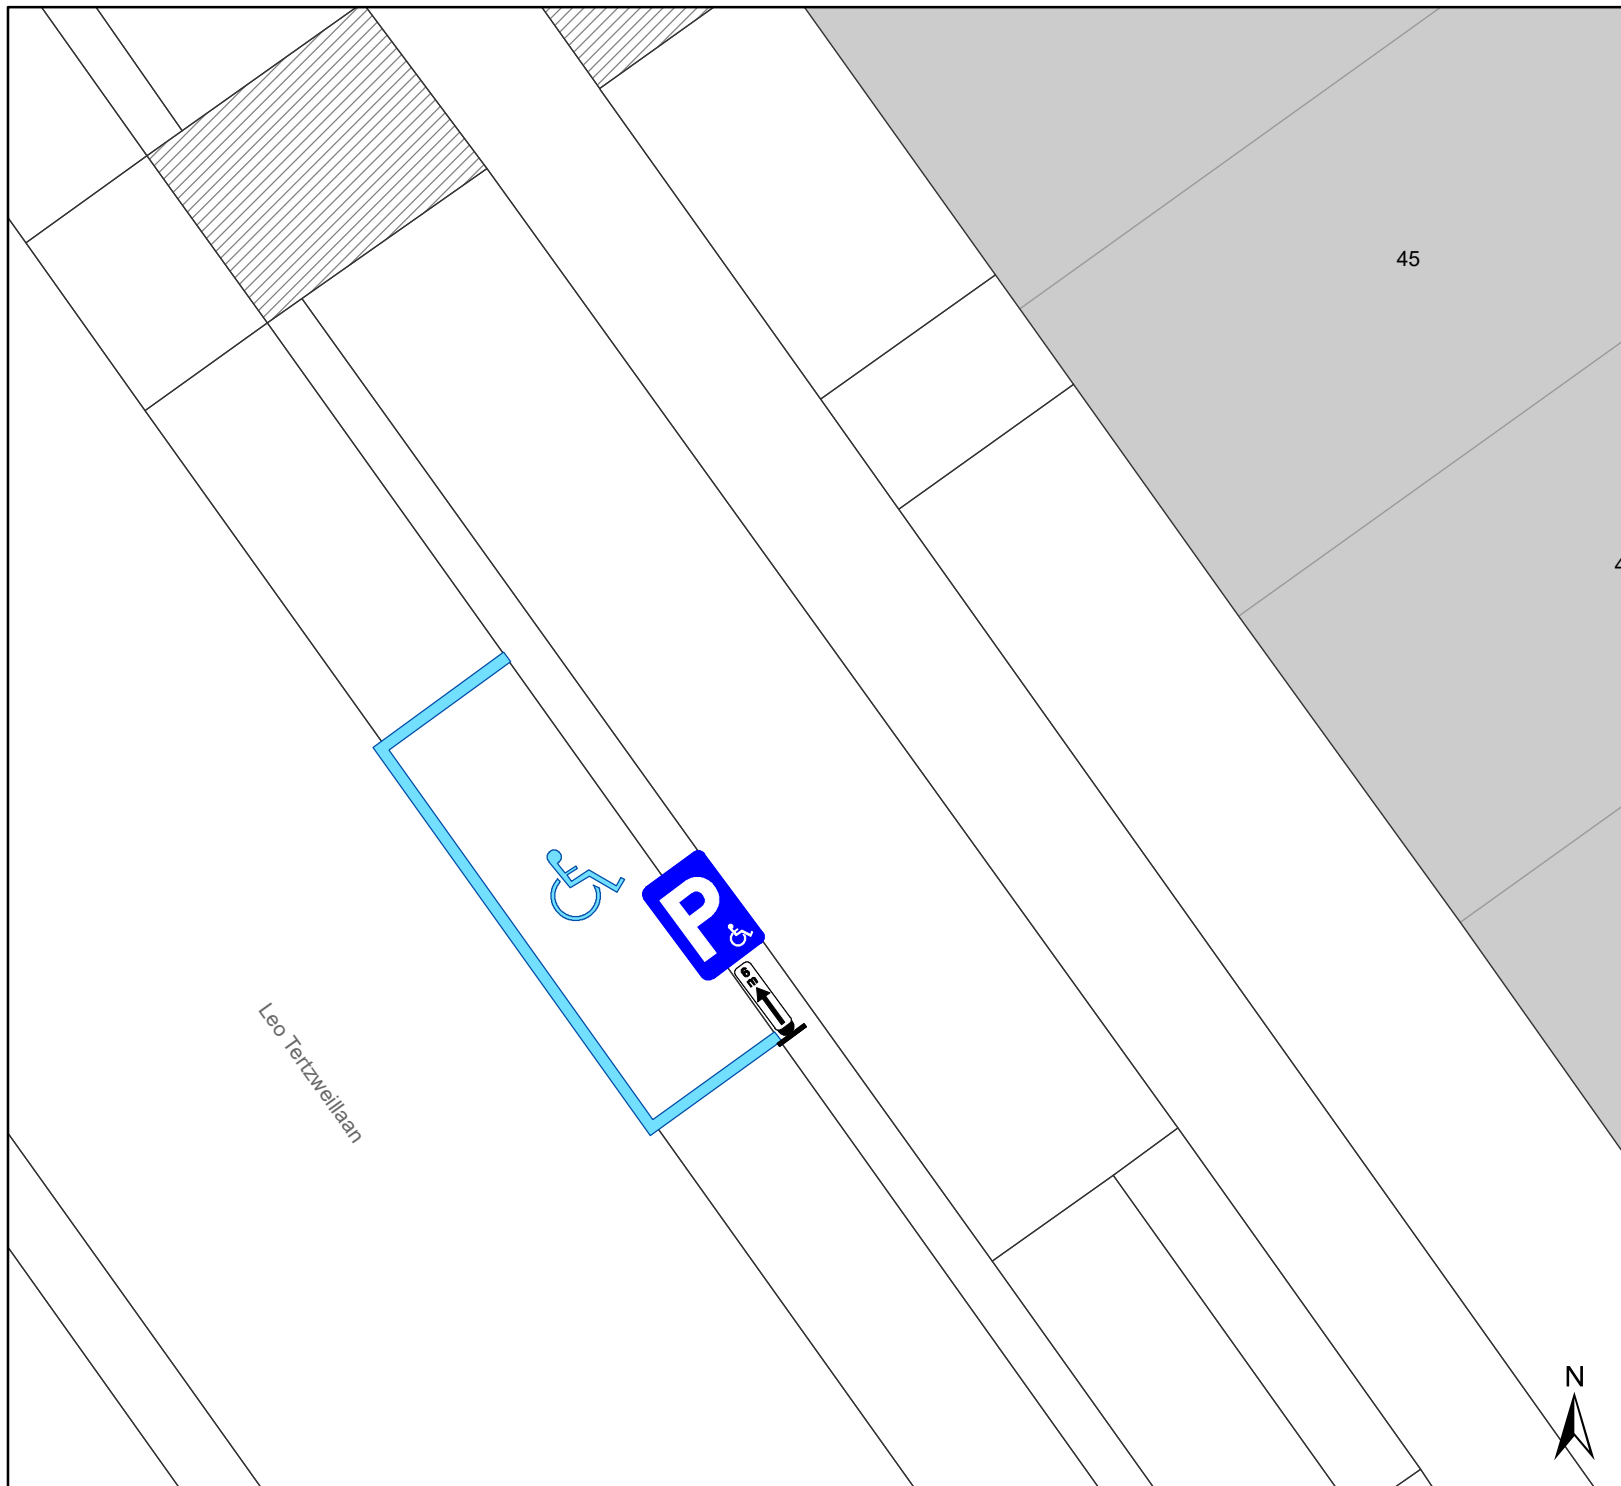

Dit wordt gesignaleerd door:
- een plateau


(einde reglement)





Legende

-  Bestaande verkeersborden
-  Geplande verkeersborden
-  Te verwijderen verkeersborden
-  Bestaande wegmarkeringen
-  Geplande wegmarkeringen
-  Te verwijderen wegmarkeringen

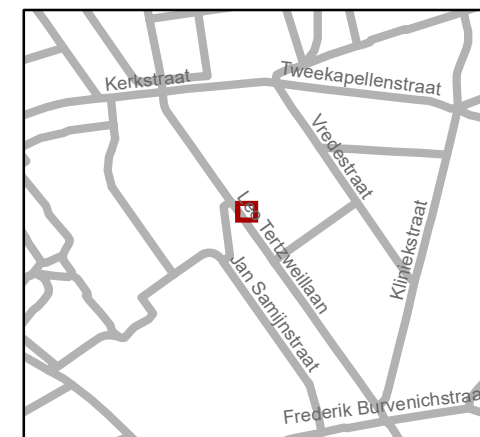

gent: Mobiliteitsbedrijf stad Gent
Verkeerstechnische taken

**Leo Tertzweillaan
PPMV**

Dossiernummer P-234904

DATUM	SCHAAL	PLAN	P FORMAAT
19/08/2021	1/100	1/1	A4

(adjunct-) algemeen directeur

voorzitter

2021_CBS_03738 - Nieuw aanvullend reglement van de politie op het wegverkeer - gemeenteweg - Leo Tertzweillaan - nieuwe parkeerplaats voor personen met een handicap



QR Connect

Bekijk het document op
<https://qrconnect.stad.gent>
met code
BheB-Y5jY-FD9Y-38hF