









# Legende

-  Bestaande verkeersborden
-  Geplande verkeersborden
-  Te verwijderen verkeersborden


-  Bestaande wegmarkeringen
-  Geplande wegmarkeringen
-  Te verwijderen wegmarkeringen

 Ontwerp heraanleg

 Draaicirkels

Afhankelijk waar de wagen geparkeerd is (links of rechts van de straat)  
De auto zal nooit links en rechts naast elkaar staan want daarvoor is de weg te smal.

 hulplijn

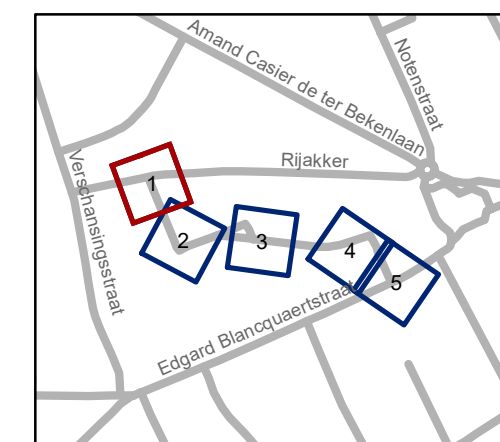


**gent:** Mobiliteitsbedrijf stad Gent  
Verkeerstechnische taken

## Korte Rijakkerstraat heraanleg




Dossiernummer P-239006

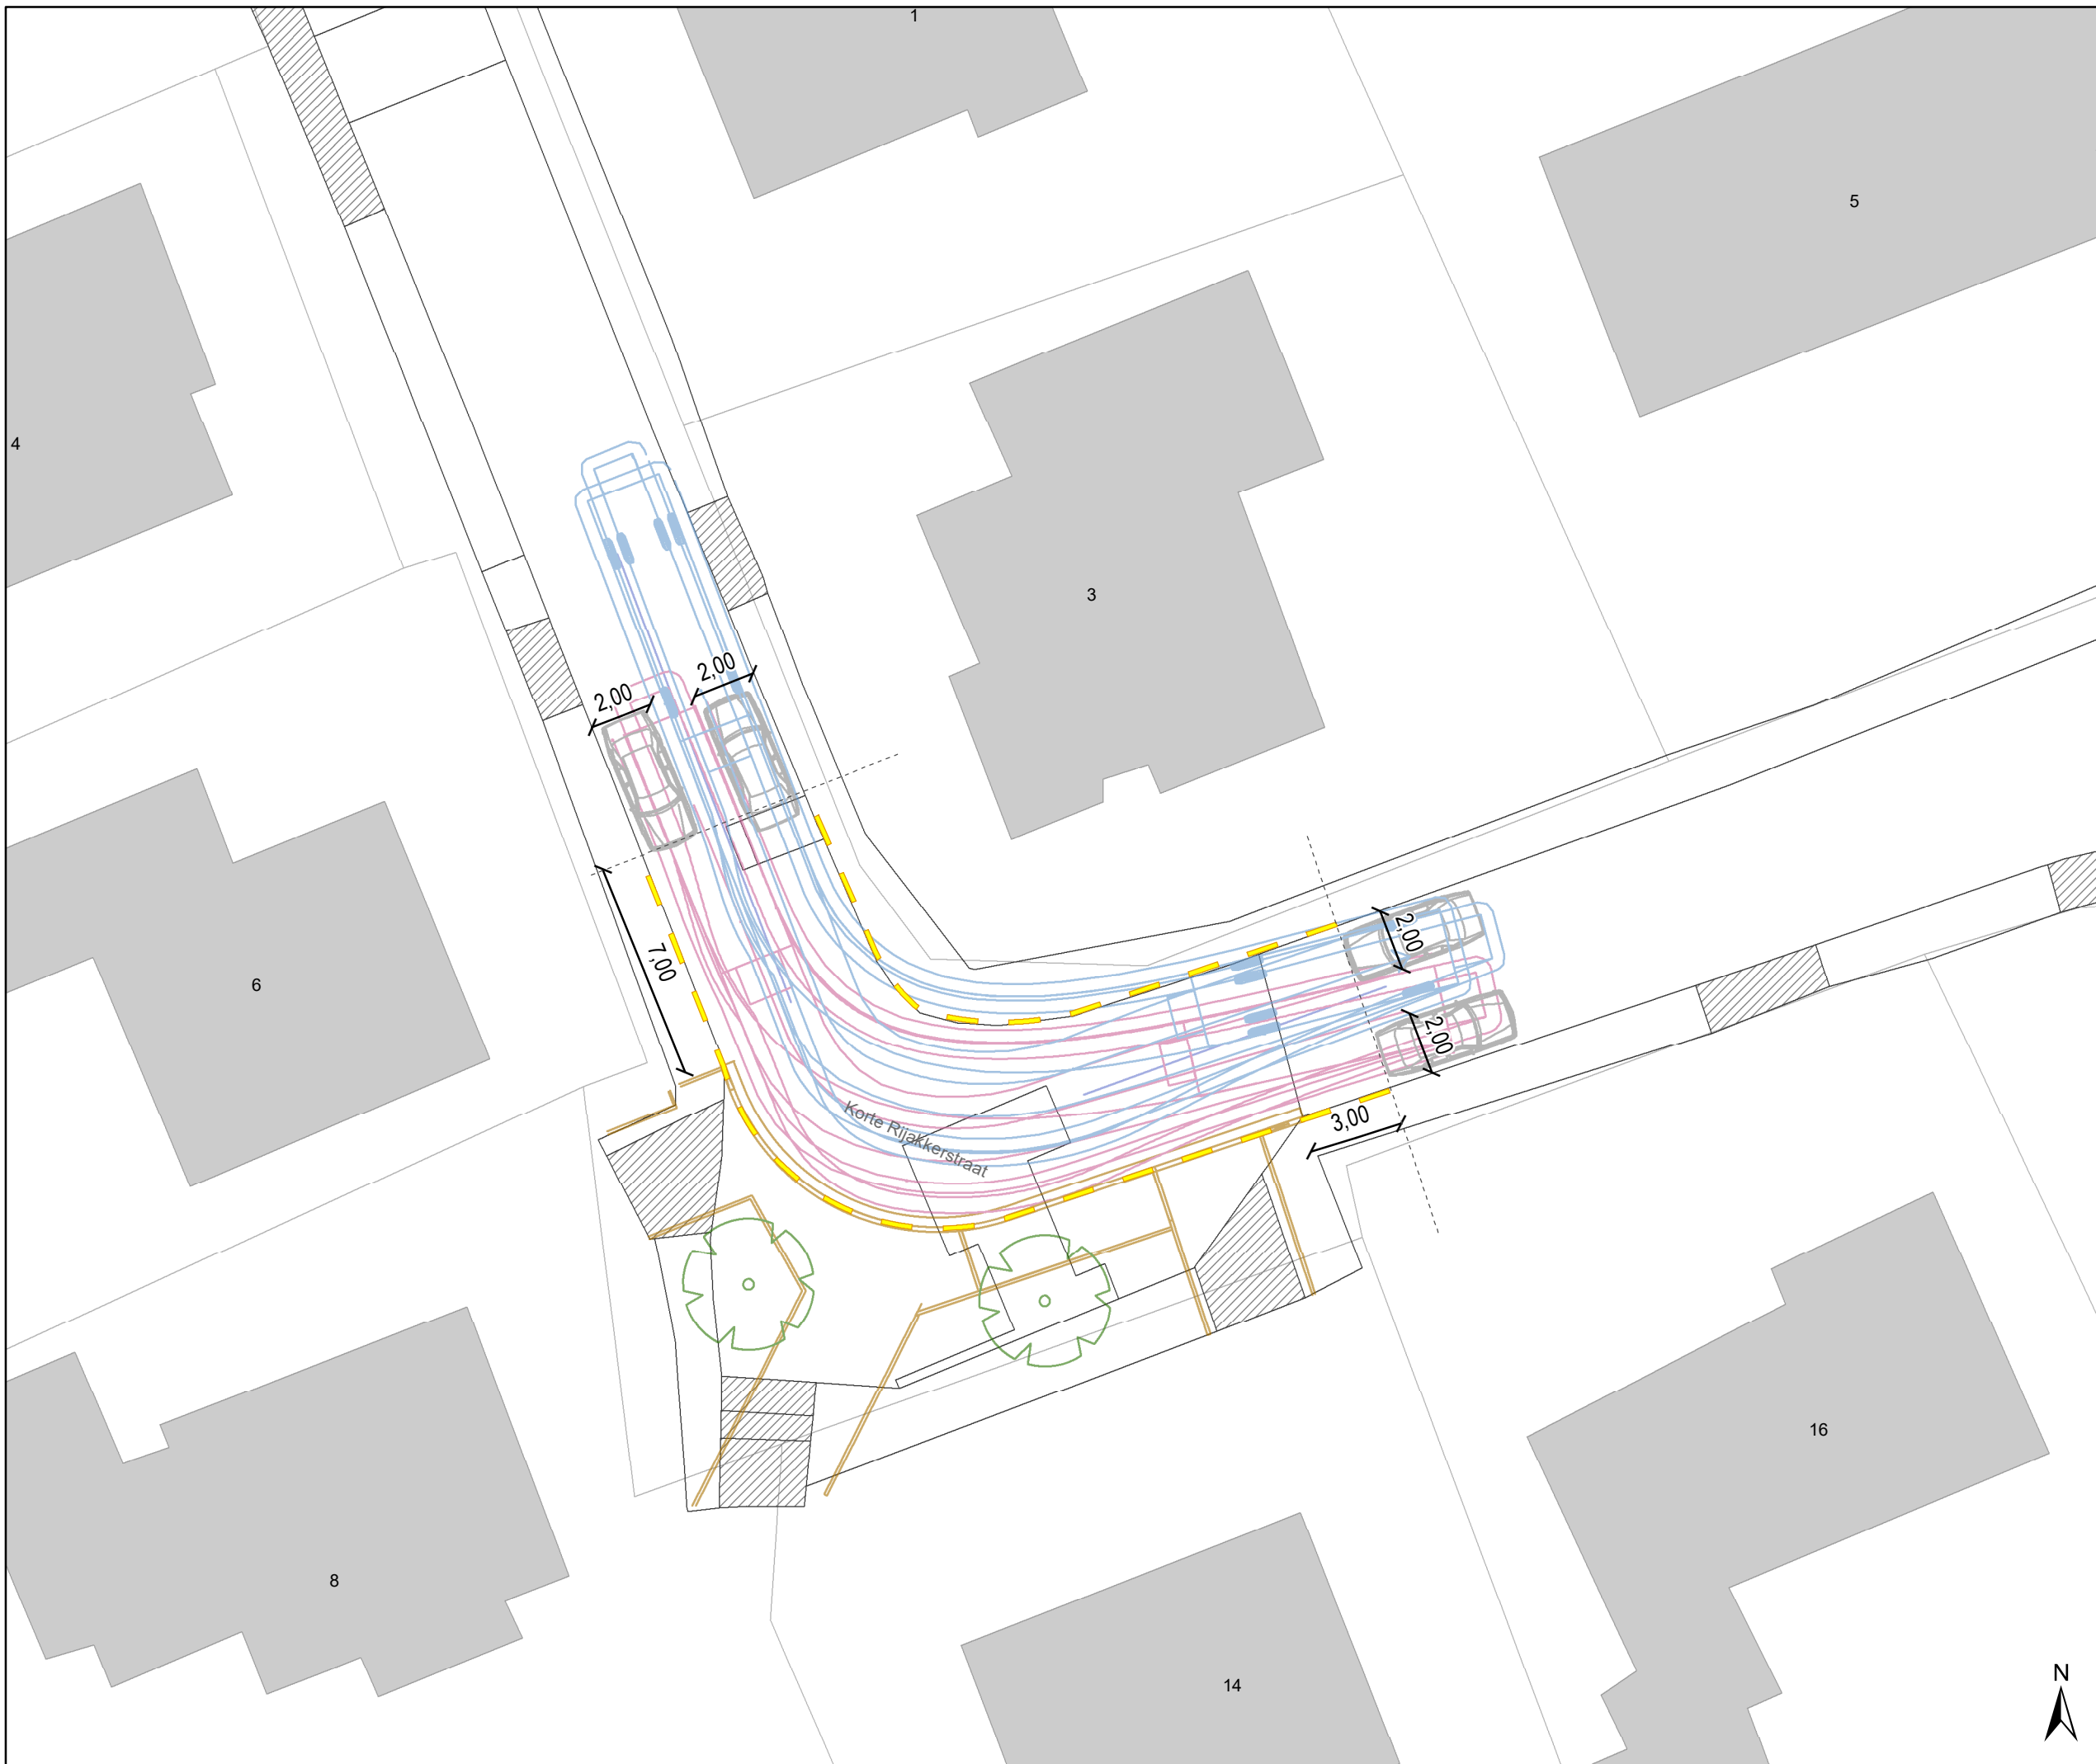


DATUM	SCHAAL	PLAN	P.FORMAAT
15/09/2021	1/200	1/5	A3







# Legende

-  Bestaande verkeersborden
-  Geplande verkeersborden
-  Te verwijderen verkeersborden


-  Bestaande wegmarkeringen
-  Geplande wegmarkeringen
-  Te verwijderen wegmarkeringen

 Ontwerp heraanleg

 Draaicirkels

Afhankelijk waar de wagen geparkeerd is (links of rechts van de straat)  
De auto zal nooit links en rechts naast elkaar staan want daarvoor is de weg te smal.

 hulplijn

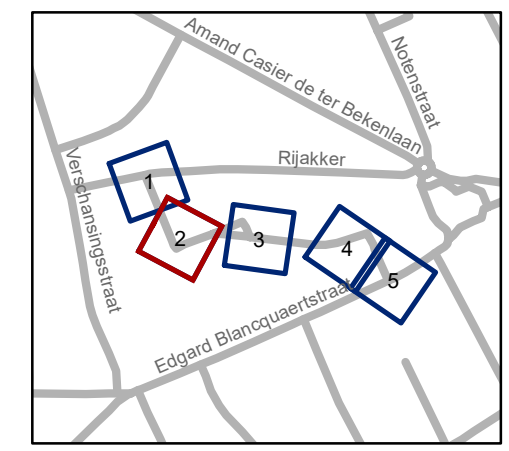


**gent:** Mobiliteitsbedrijf stad Gent  
Verkeerstechnische taken

## Korte Rijackerstraat heraanleg




Dossiernummer P-239006

DATUM	SCHAAL	PLAN	P.FORMAAT
15/09/2021	1/200	2/5	A3

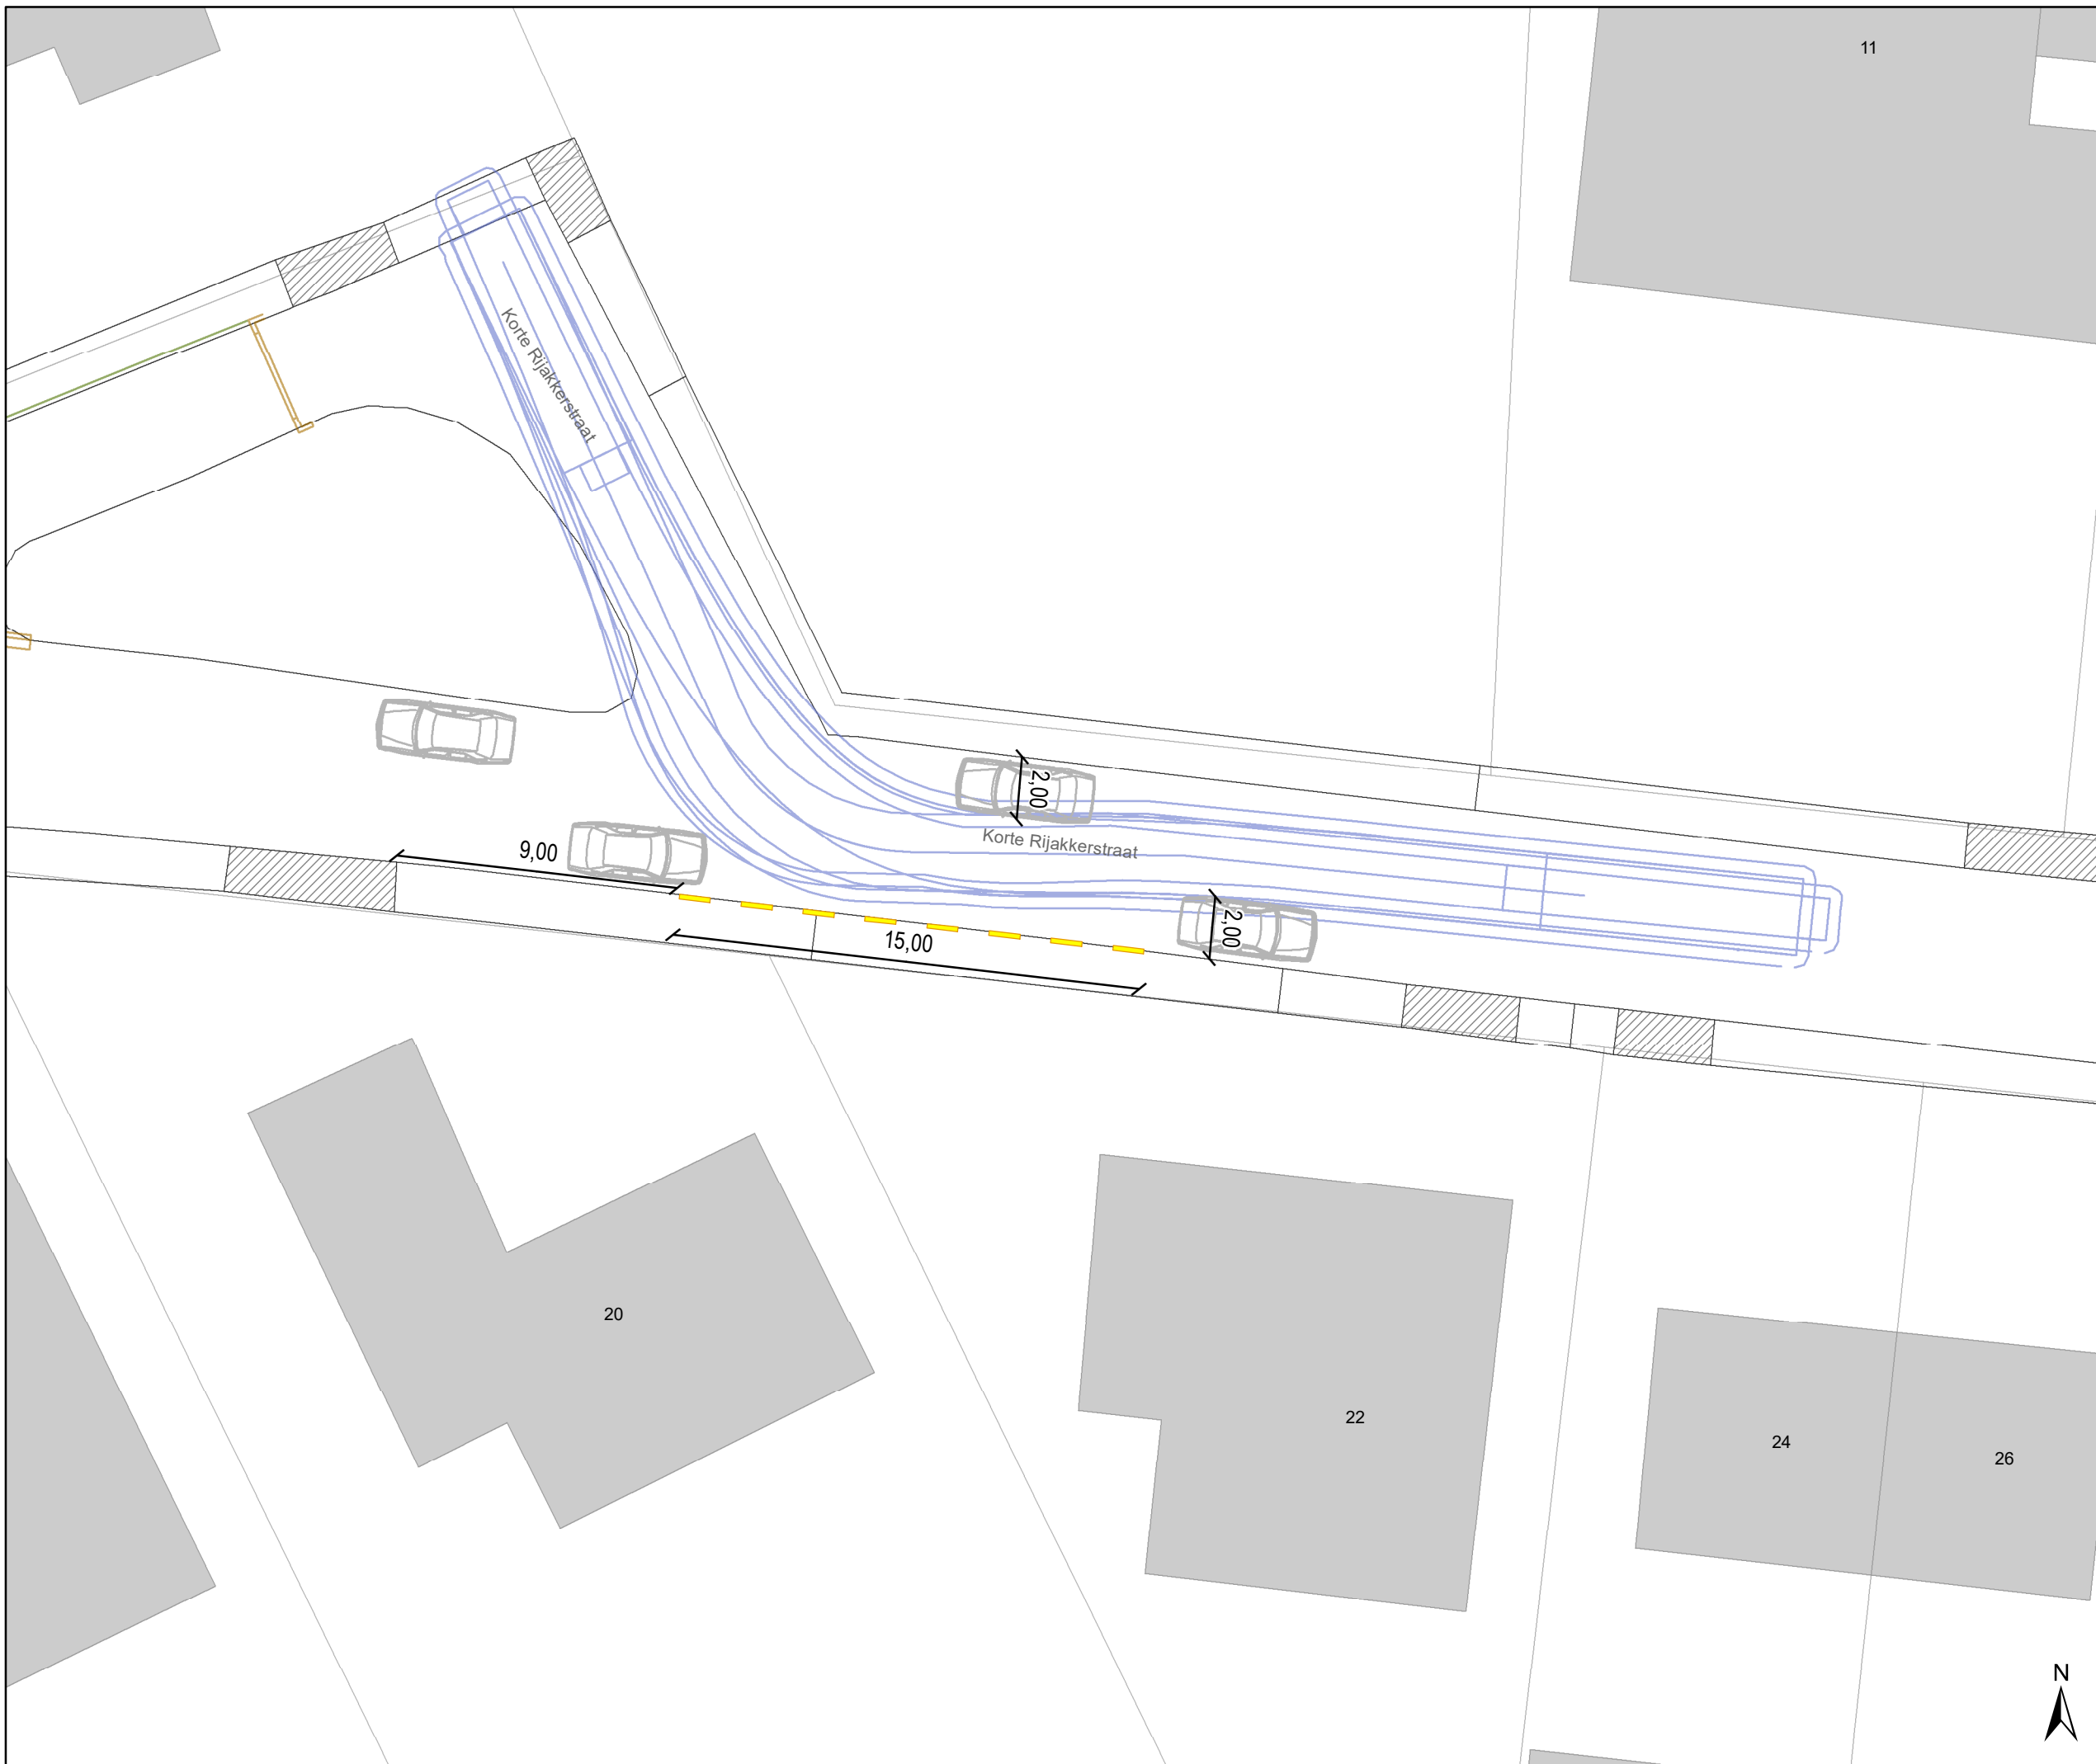




# Legende

-  Bestaande verkeersborden
-  Geplande verkeersborden
-  Te verwijderen verkeersborden
-  Bestaande wegmarkeringen
-  Geplande wegmarkeringen
-  Te verwijderen wegmarkeringen
-  Ontwerp heraanleg
-  Draaicirkels

Afhankelijk waar de wagen geparkeerd is (links of rechts van de straat)  
De auto zal nooit links en rechts naast elkaar staan want daarvoor is de weg te smal.

----- hulplijn

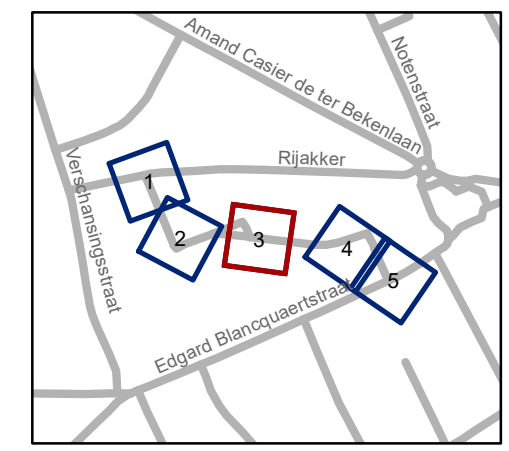


**gent:** Mobiliteitsbedrijf stad Gent  
Verkeerstechnische taken




## Korte Rijakkerstraat heraanleg

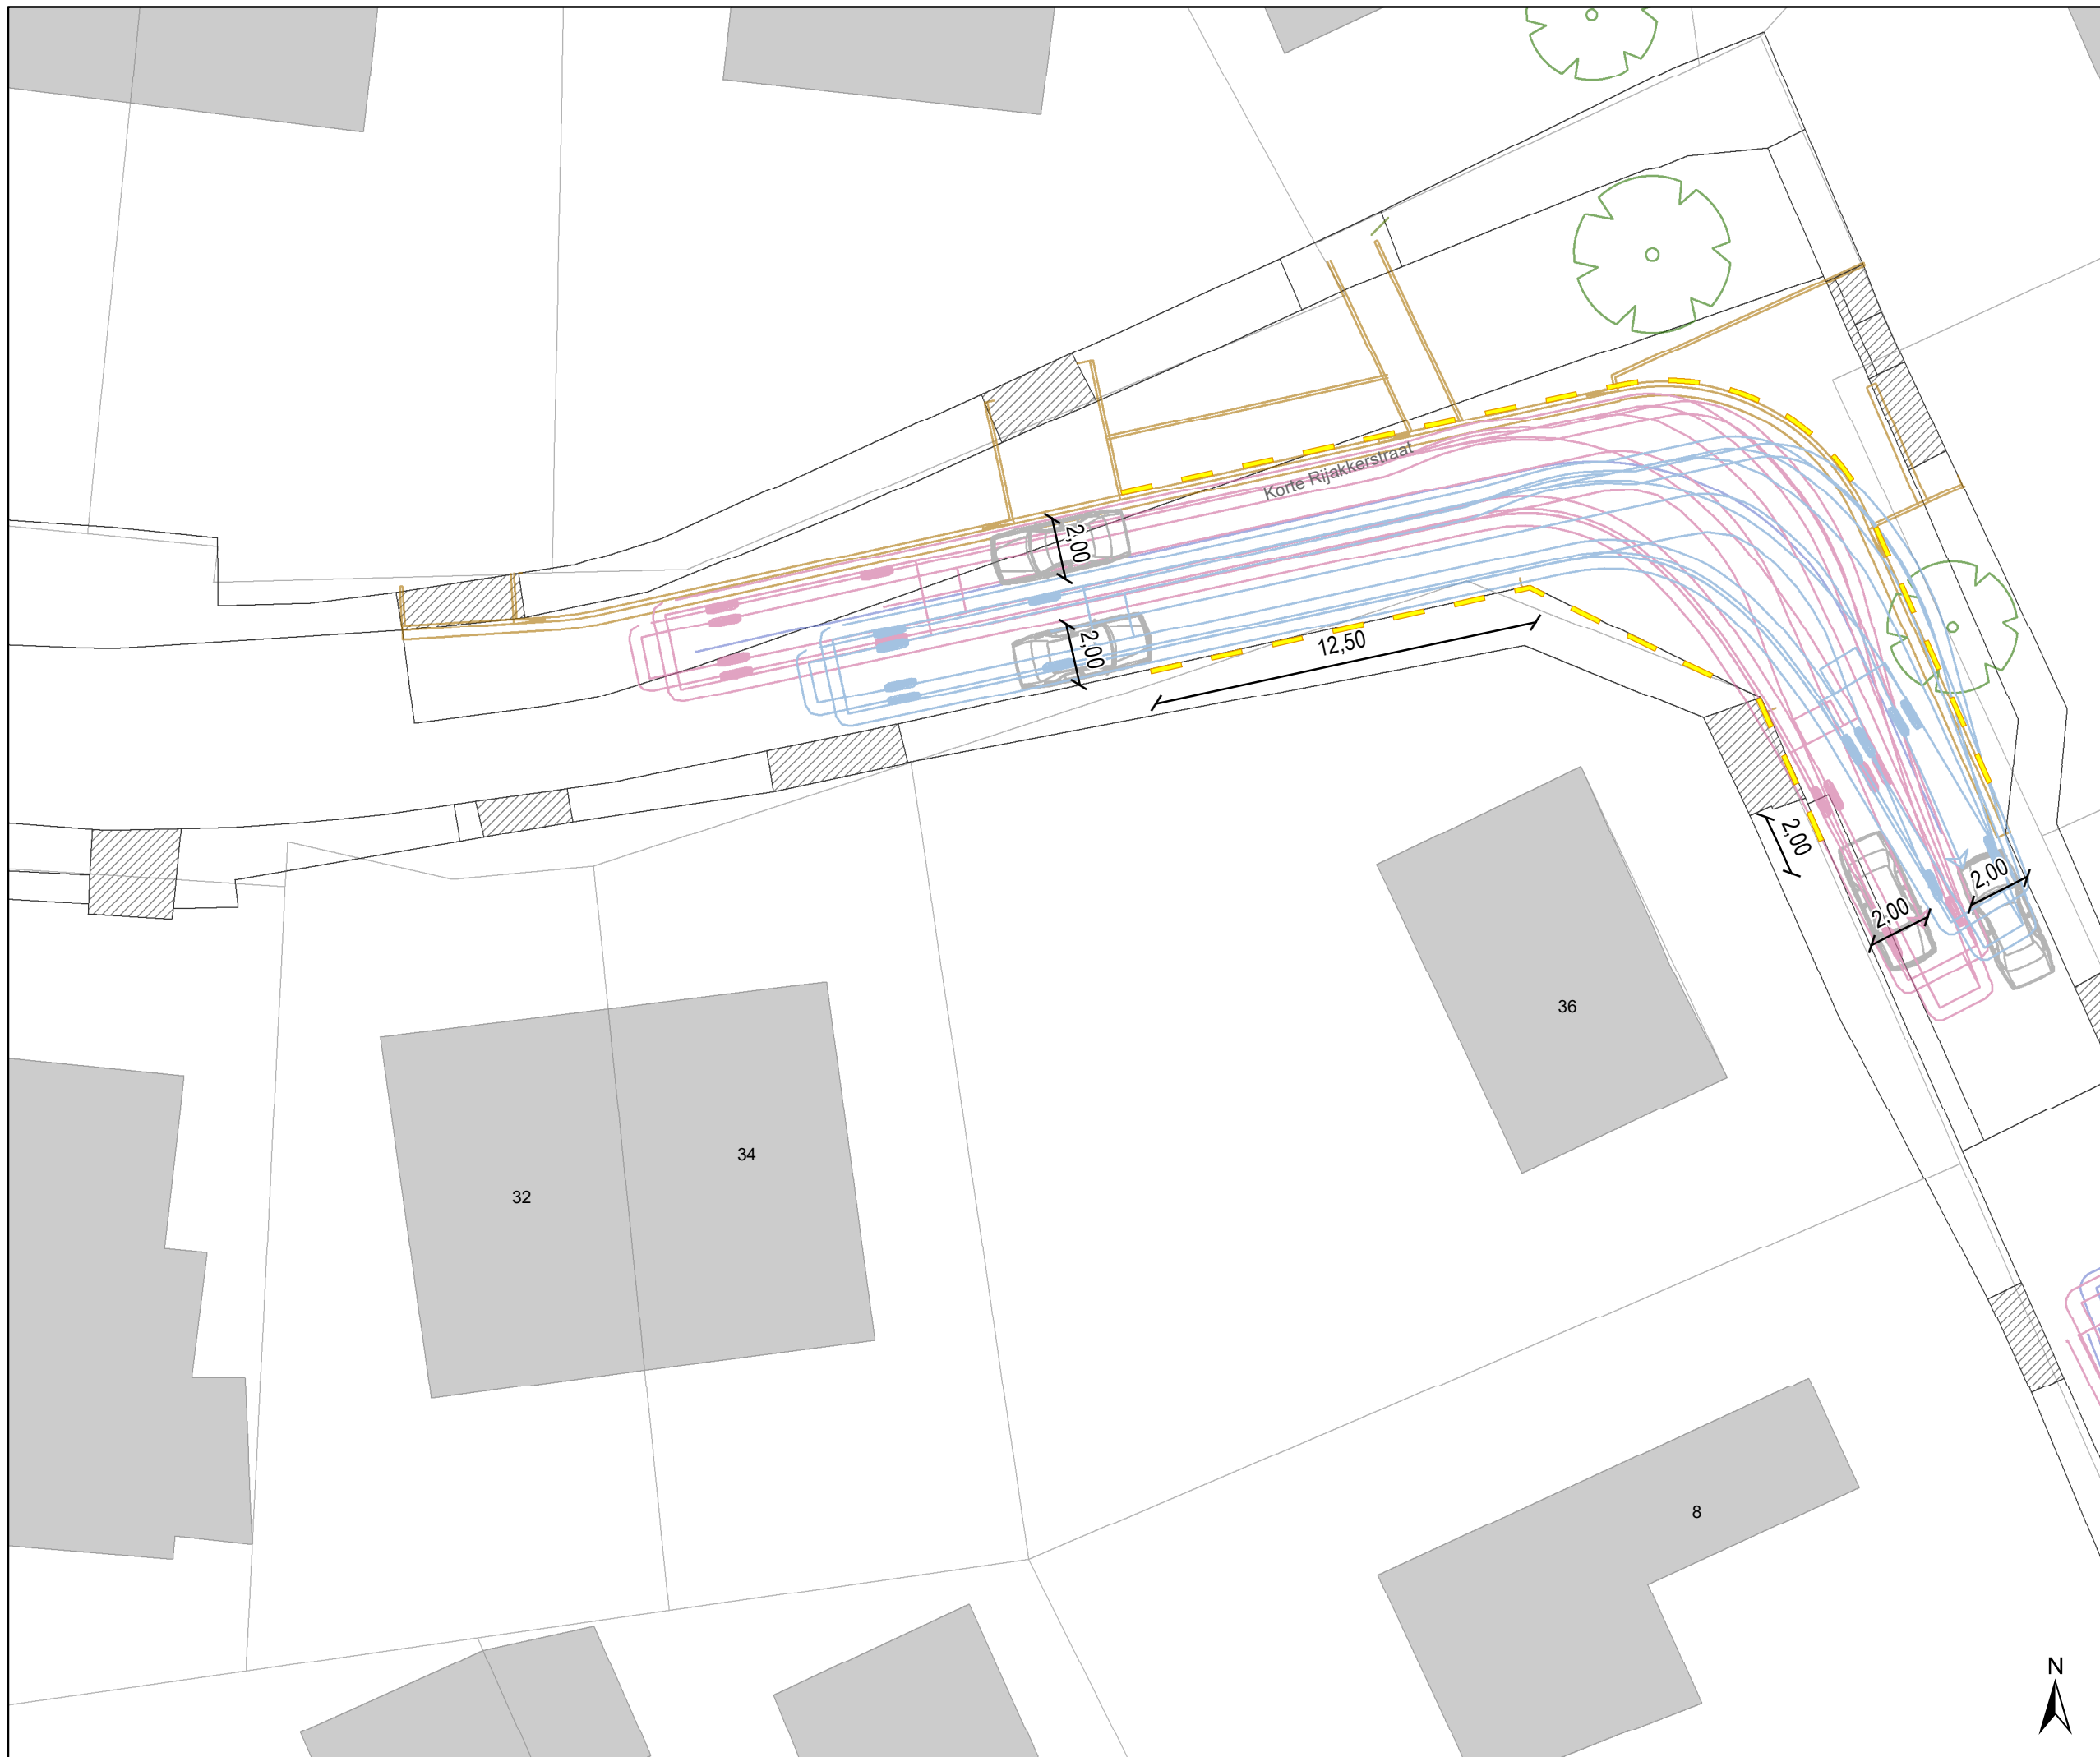


Dossiernummer P-239006

DATUM	SCHAAL	PLAN	P FORMAAT
15/09/2021	1/200	3/5	A3




# Legende

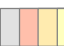-  Bestaande verkeersborden
-  Geplande verkeersborden
-  Te verwijderen verkeersborden


-  Bestaande wegmarkeringen
-  Geplande wegmarkeringen
-  Te verwijderen wegmarkeringen

 Ontwerp heraanleg

 Draaicirkels

Afhankelijk waar de wagen geparkeerd is (links of rechts van de straat)  
De auto zal nooit links en rechts naast elkaar staan want daarvoor is de weg te smal.

 hulplijn

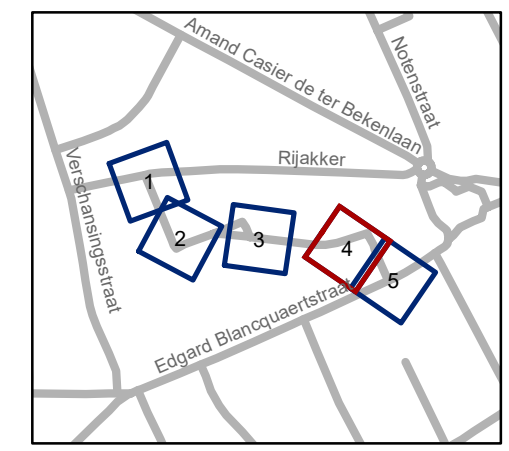


**gent:** Mobiliteitsbedrijf stad Gent  
Verkeerstechnische taken




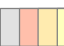

## Korte Rijakkerstraat heraanleg

Dossiernummer P-239006

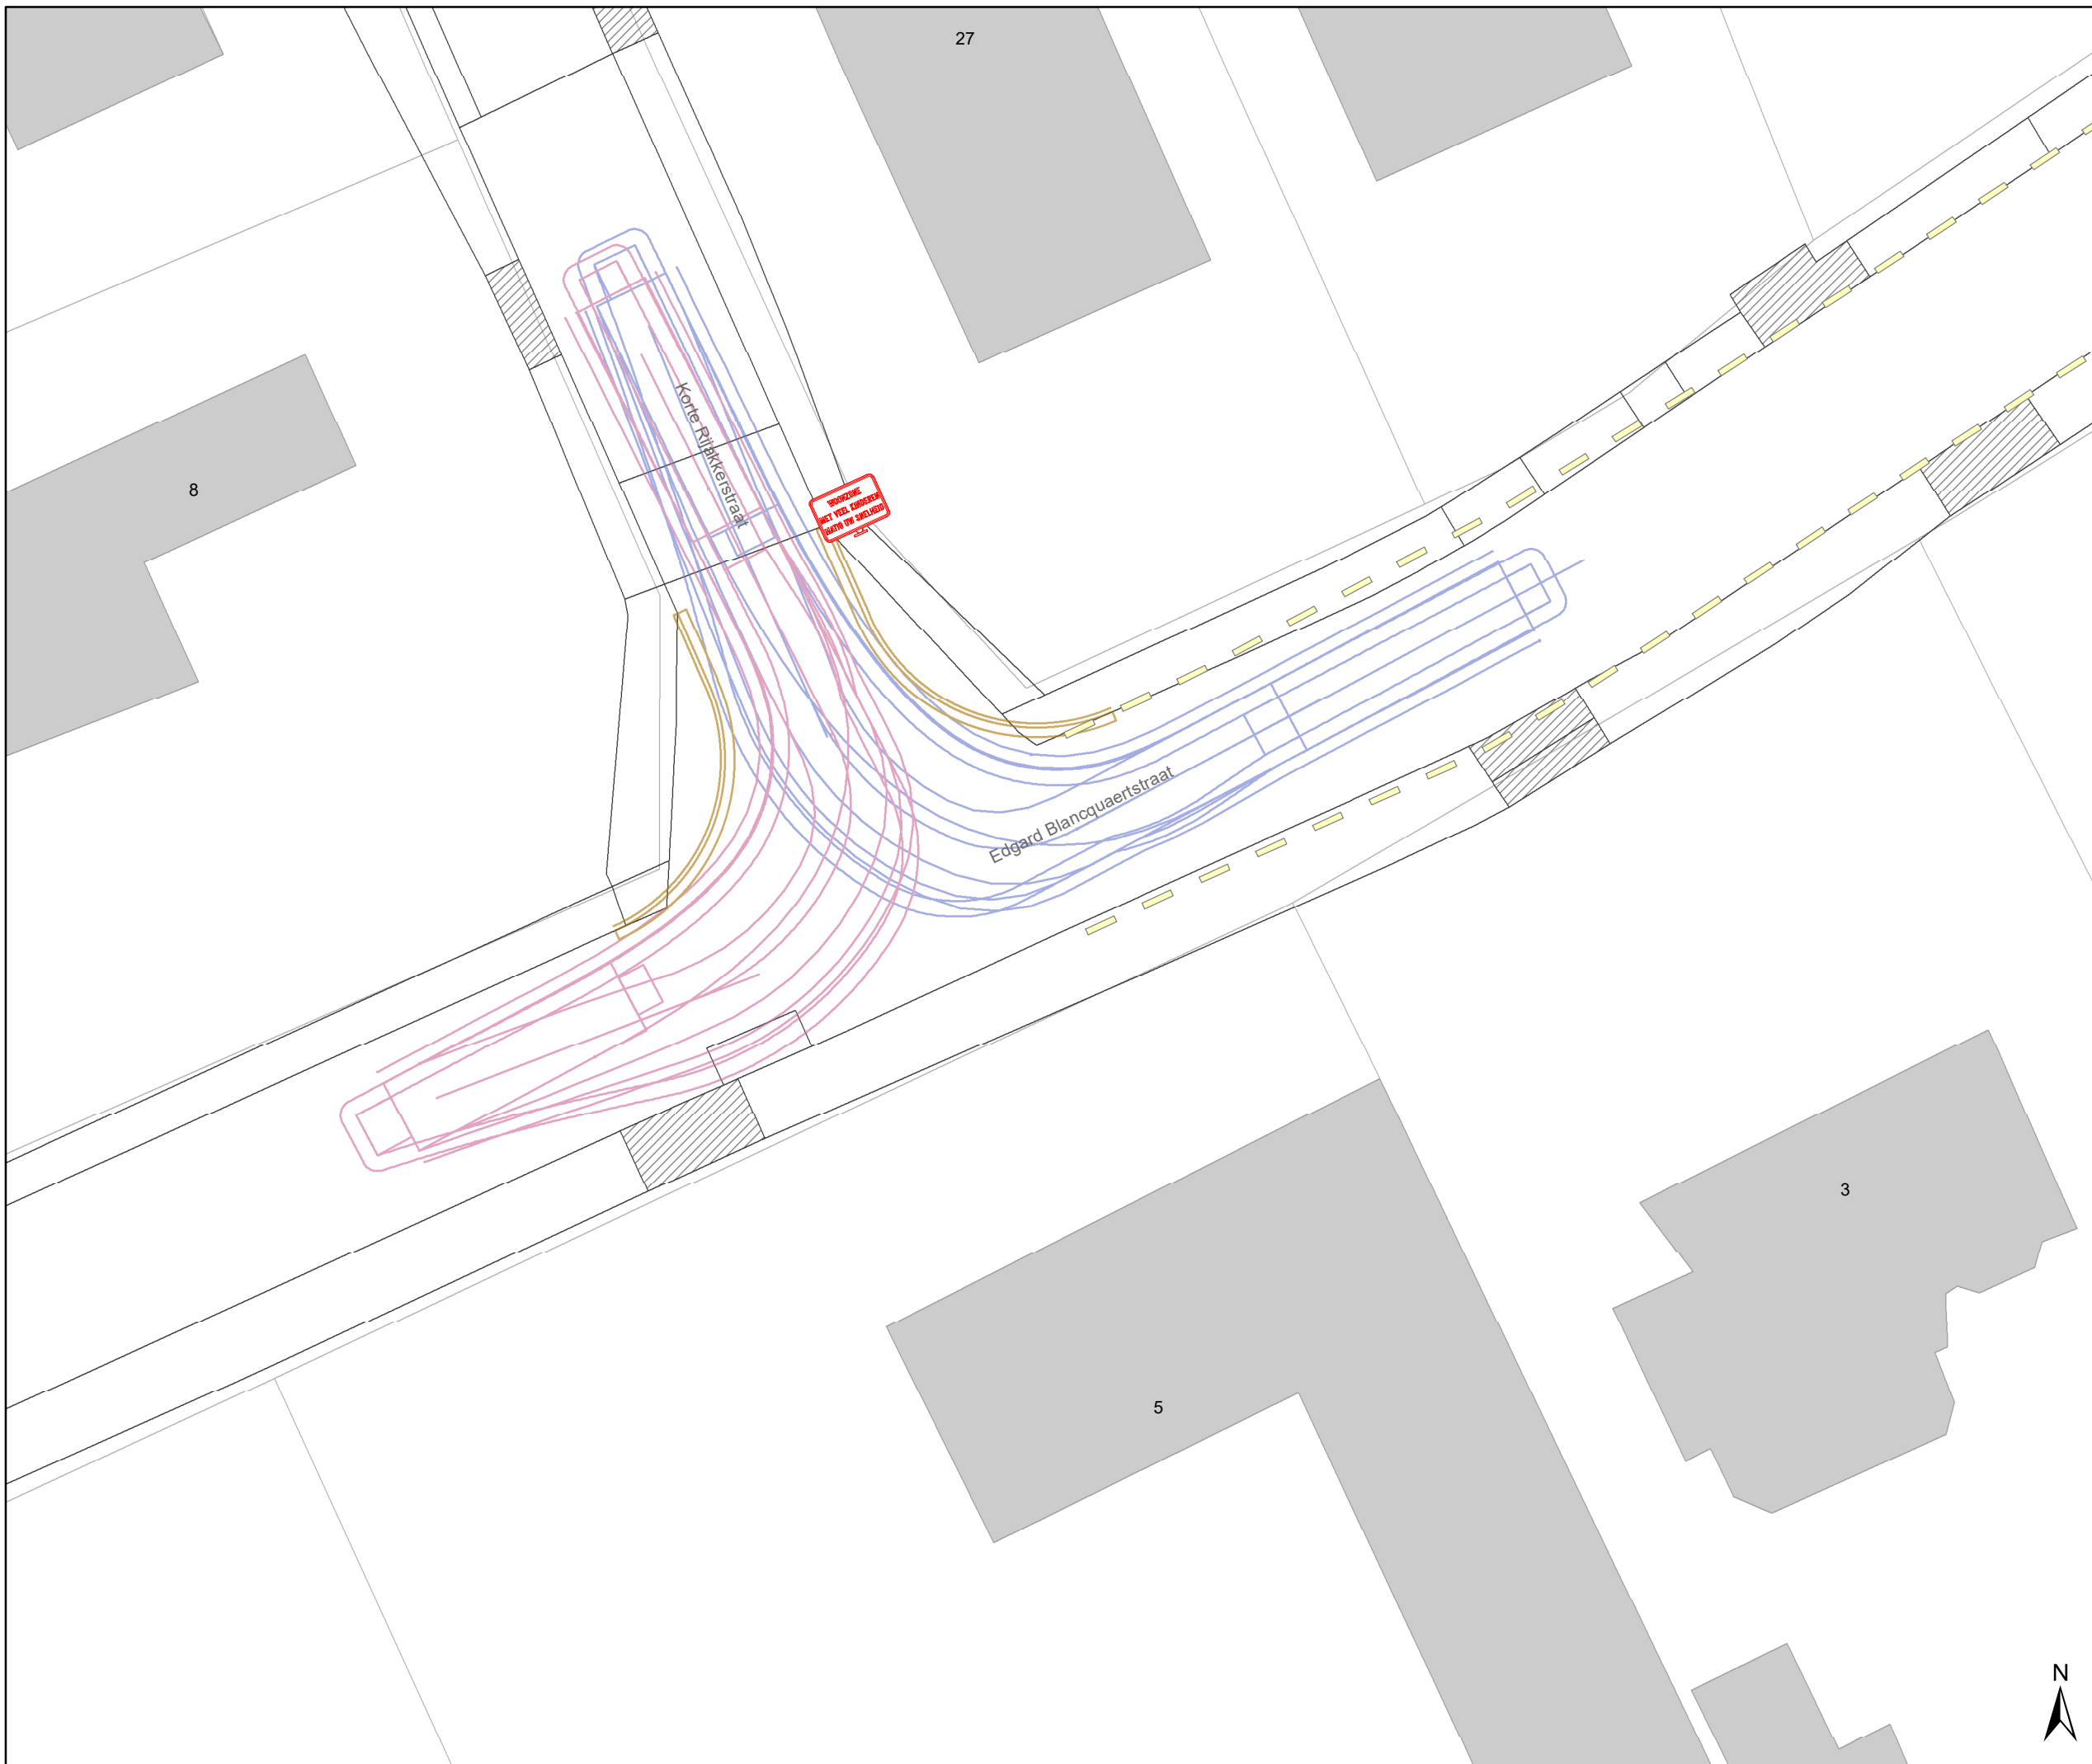DATUM	SCHAAL	PLAN	P FORMAAT
15/09/2021	1/200	4/5	A3




# Legende

-  Bestaande verkeersborden
-  Geplande verkeersborden
-  Te verwijderen verkeersborden
-  Bestaande wegmarkeringen
-  Geplande wegmarkeringen
-  Te verwijderen wegmarkeringen
-  Ontwerp heraanleg
-  Draaicirkels

Afhankelijk waar de wagen geparkeerd is (links of rechts van de straat) De auto zal nooit links en rechts naast elkaar staan want daarvoor is de weg te smal.

----- hulplijn

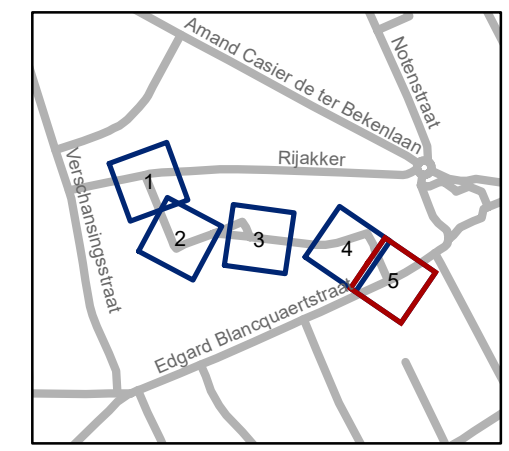

**gent:** Mobiliteitsbedrijf stad Gent  
Verkeerstechnische taken

## Korte Rijckerstraat heraanleg

Dossiernummer P-239006

DATUM	SCHAAL	PLAN	P.FORMAAT
15/09/2021	1/200	5/5	A3

