






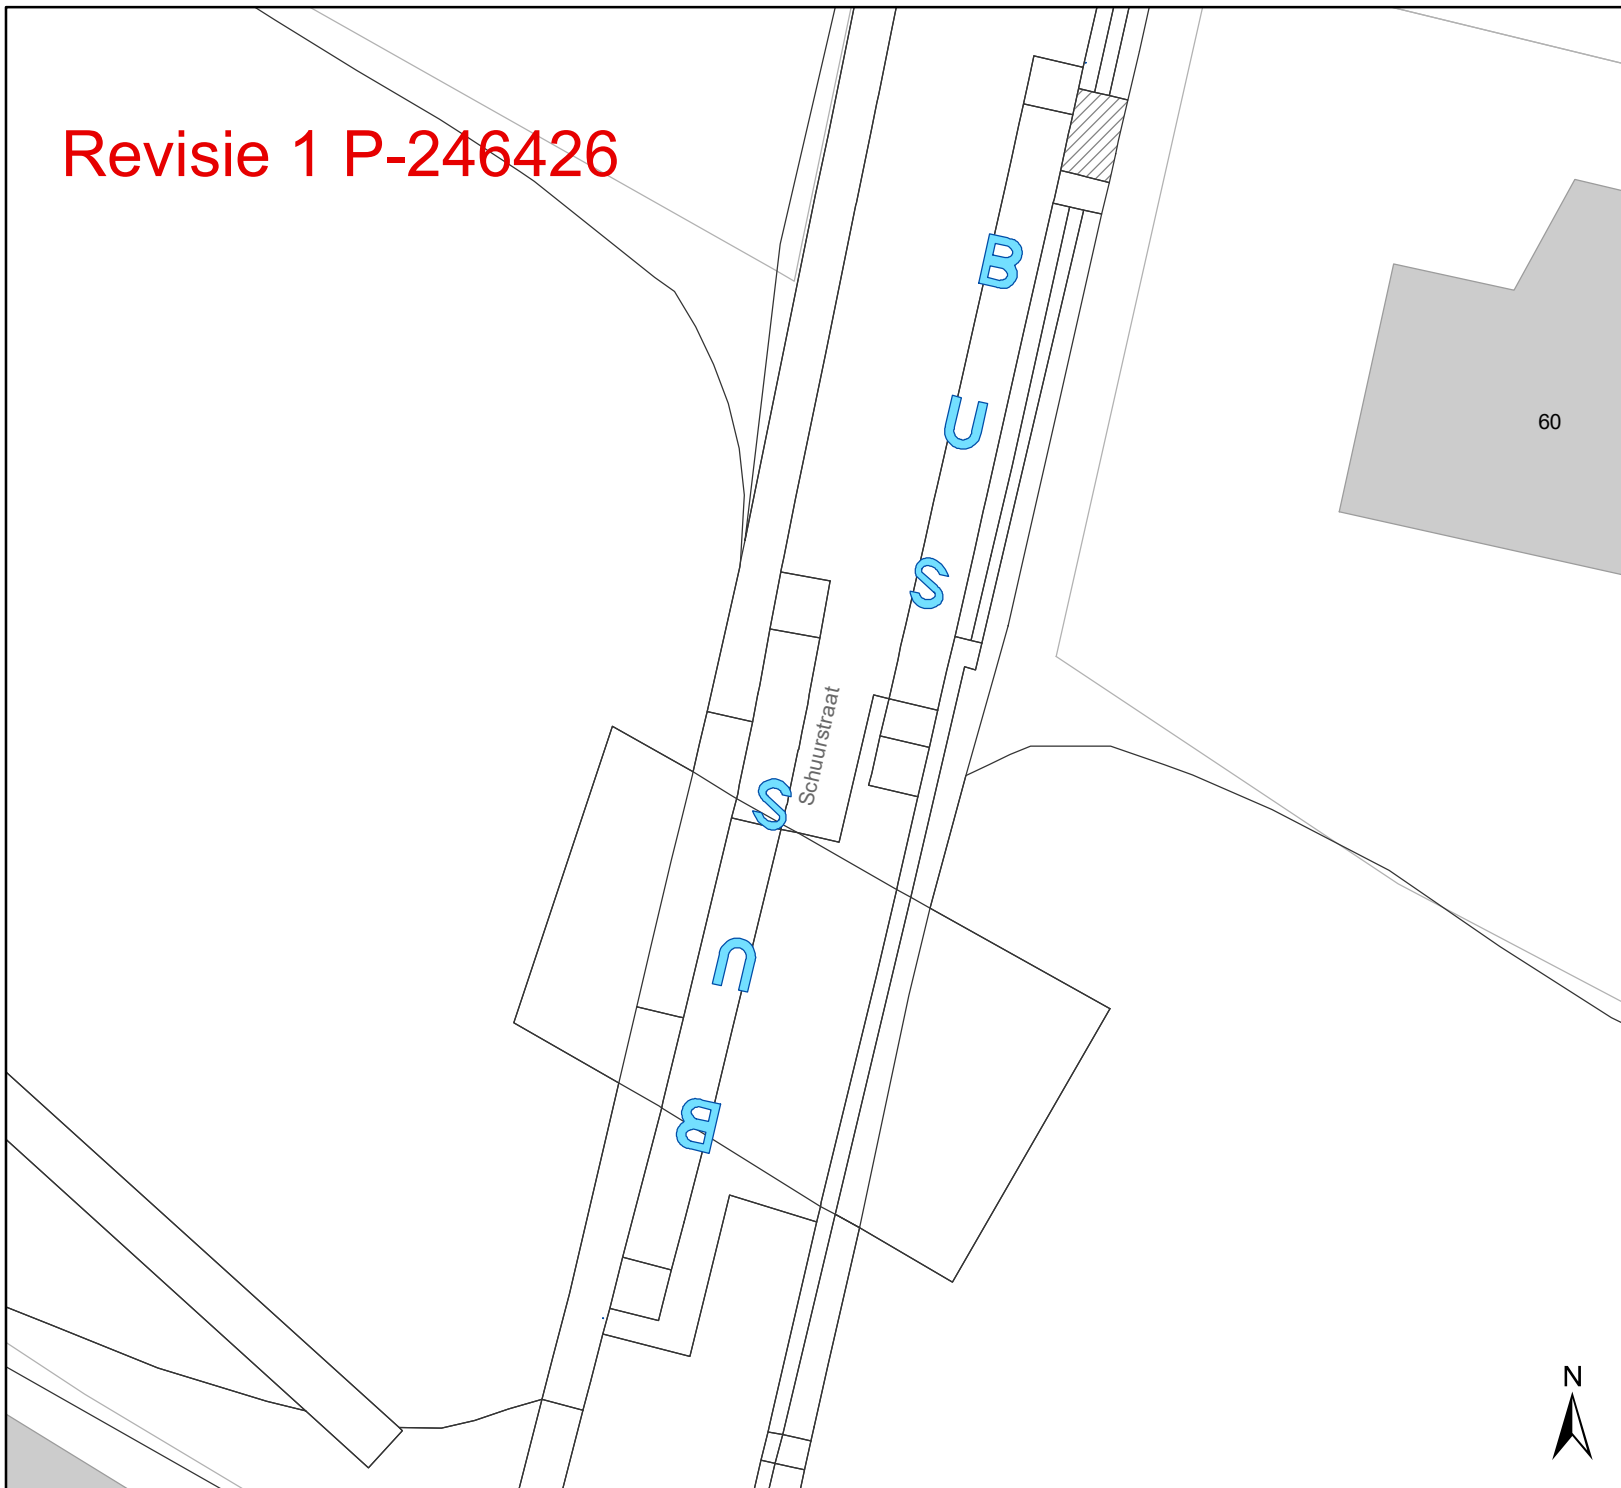


Revisie 1 P-246426



Legende

-  Bestaande verkeersborden
-  Geplande verkeersborden
-  Te verwijderen verkeersborden
-  Bestaande wegmarkeringen
-  Geplande wegmarkeringen
-  Gepland paaltje

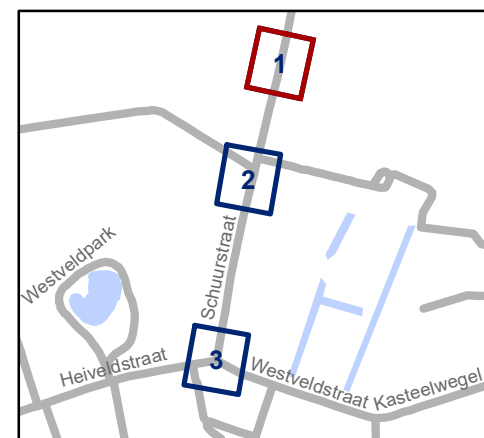


gent: Mobiliteitsbedrijf stad Gent
Verkeerstechnische taken

**Schuurstraat
TOP laag**

Dossiernummer P-232077


DATUM	SCHAAL	PLAN	P FORMAAT
11/10/2021	1/300	1/3	A4

Revisie 1 P-246426

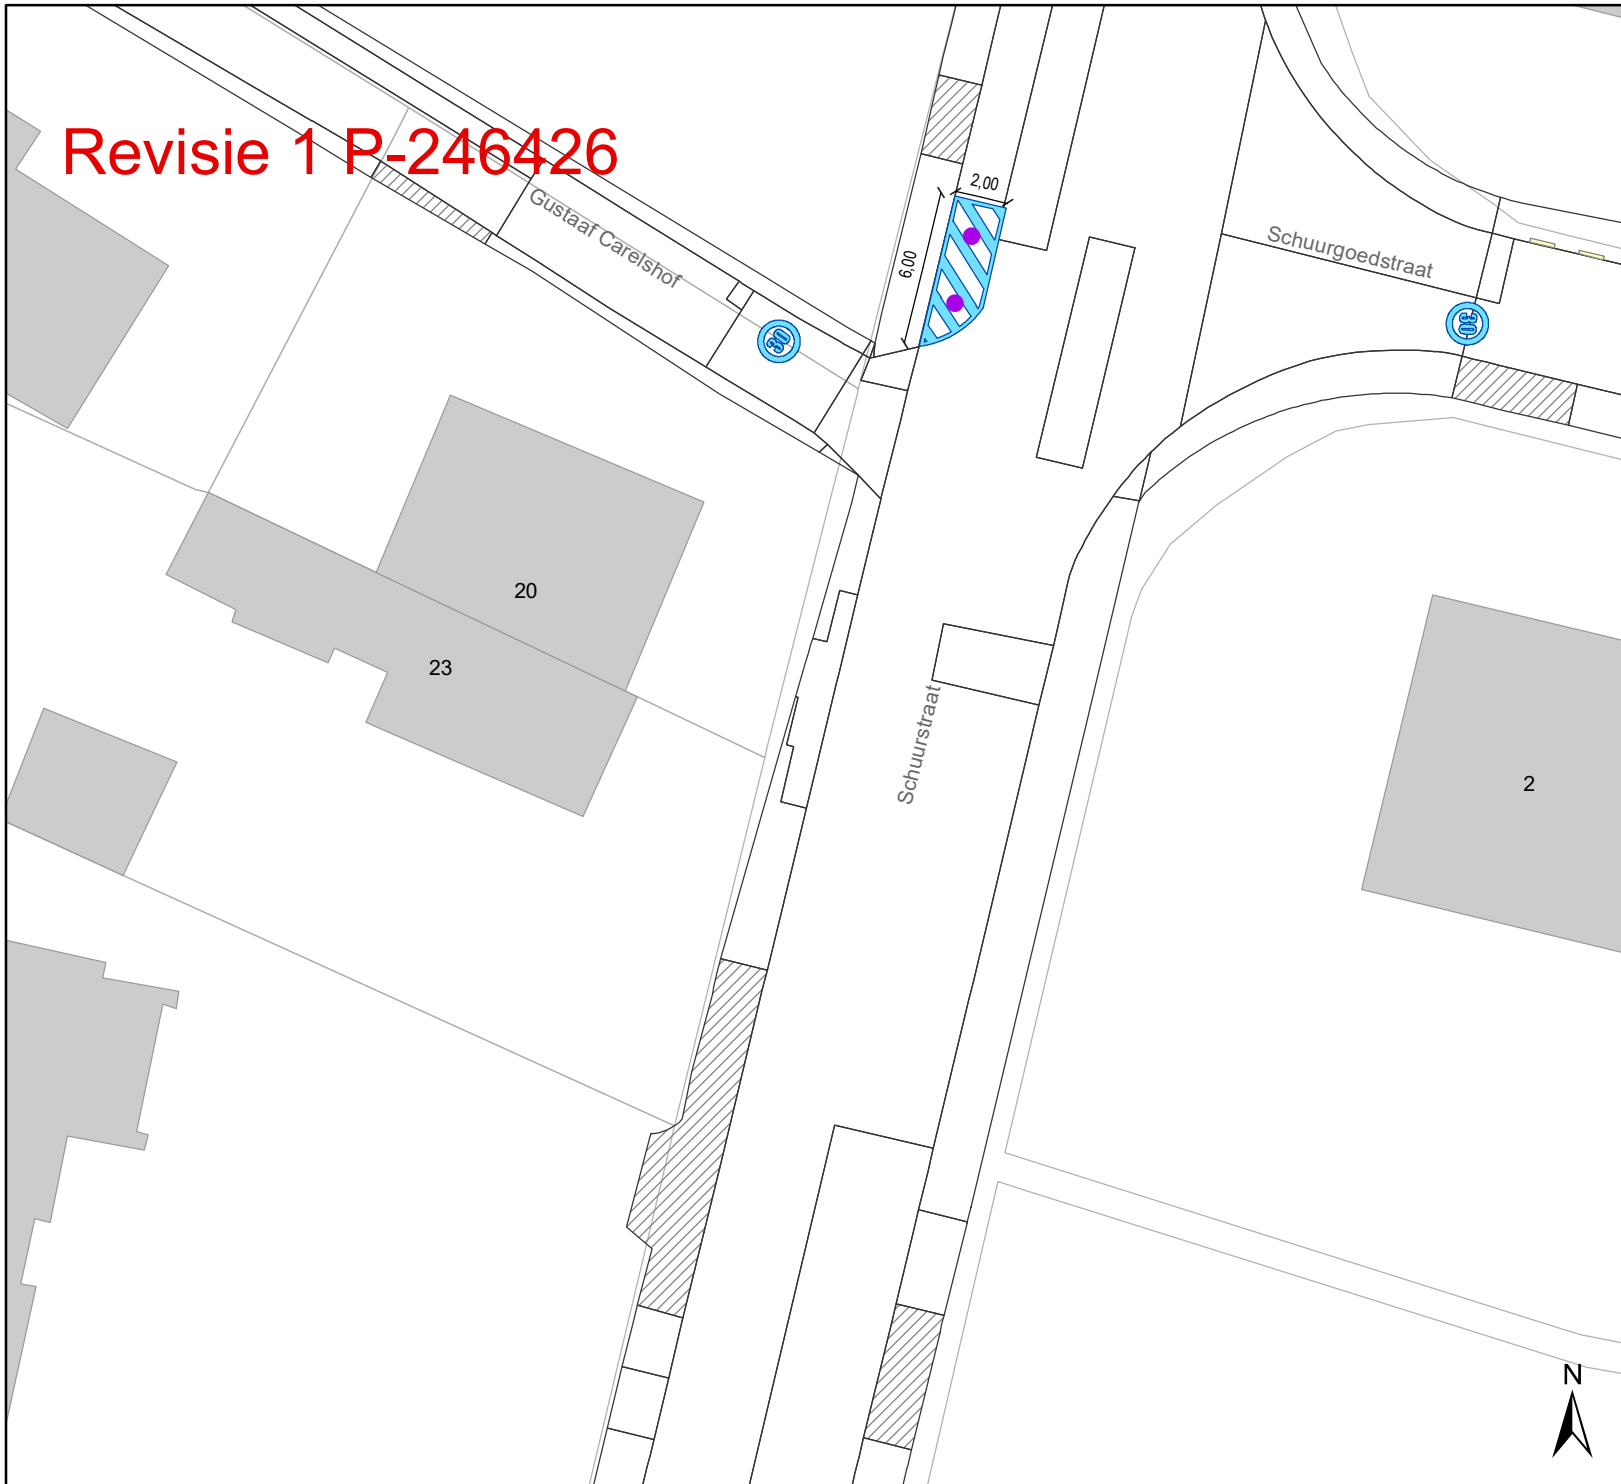

Legende

- Bestaande verkeersborden
- Geplande verkeersborden
- Te verwijderen verkeersborden
- Bestaande wegmarkeringen
- Geplande wegmarkeringen
- Gepland paaltje

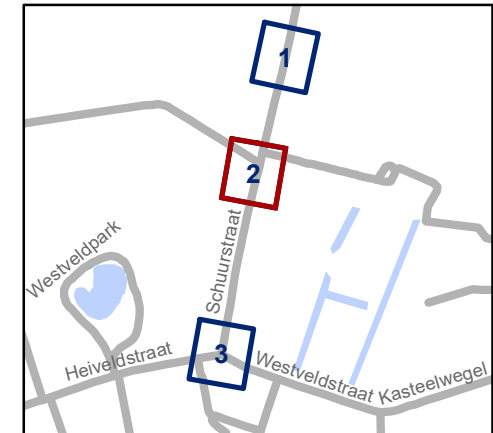


gent: Mobiliteitsbedrijf stad Gent
Verkeerstechnische taken

Schuurstraat TOP laag



Dossiernummer P-232077


DATUM	SCHAAL	PLAN	P FORMAAT
11/10/2021	1/300	2/3	A4

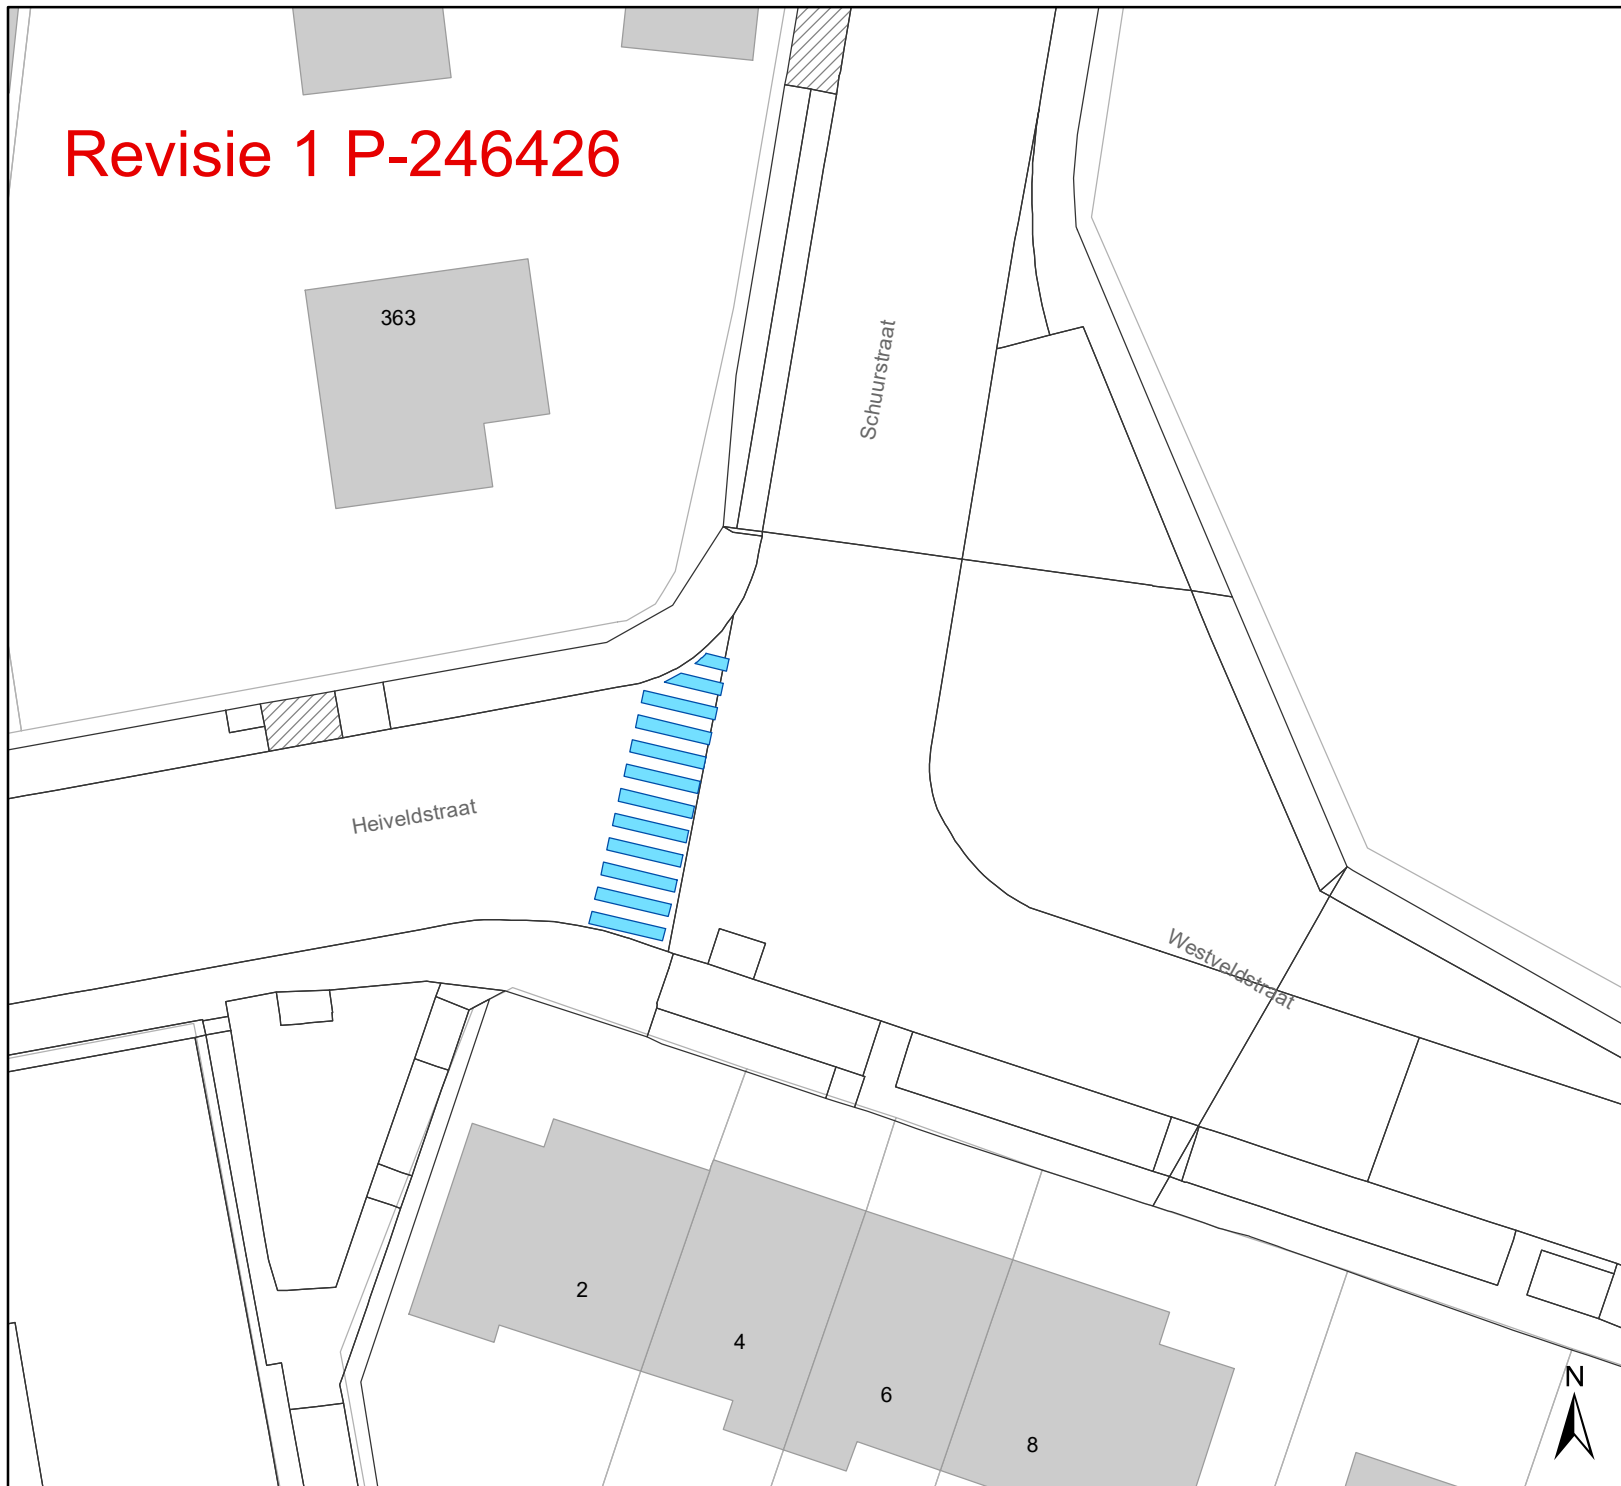Revisie 1 P-246426



Legende

-  Bestaande verkeersborden
-  Geplande verkeersborden
-  Te verwijderen verkeersborden
-  Bestaande wegmarkeringen
-  Geplande wegmarkeringen
-  Gepland paaltje

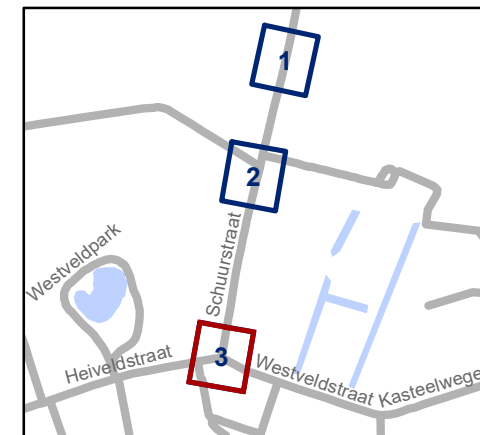

gent: Mobiliteitsbedrijf stad Gent
Verkeerstechnische taken

Schuurstraat TOP laag

Dossiernummer P-232077

DATUM	SCHAAL	PLAN	P FORMAAT
11/10/2021	1/300	3/3	A4