


- ### Legende
- Bestaande verkeersborden
  - Geplande verkeersborden
  - Te verwijderen verkeersborden
  - Bestaande wegmarkeringen
  - Geplande wegmarkeringen
  - Te verwijderen wegmarkeringen
  - Ander gepland dossier
  - Werfzone heraanleg
  - Ontwerp heraanleg

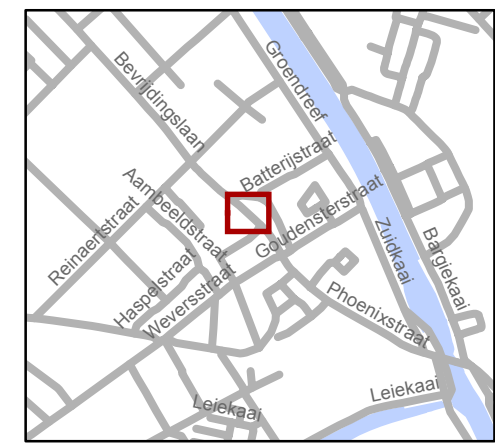


**gent:** Mobiliteitsbedrijf stad Gent  
Verkeerstechnische taken

**Emilius Seghersplein**  
**IKZ Def. signplan**


Dossiernummer P-64507

DATUM	SCHAAL	PLAN			PF
04/12/2019	1/250	1/2			A4

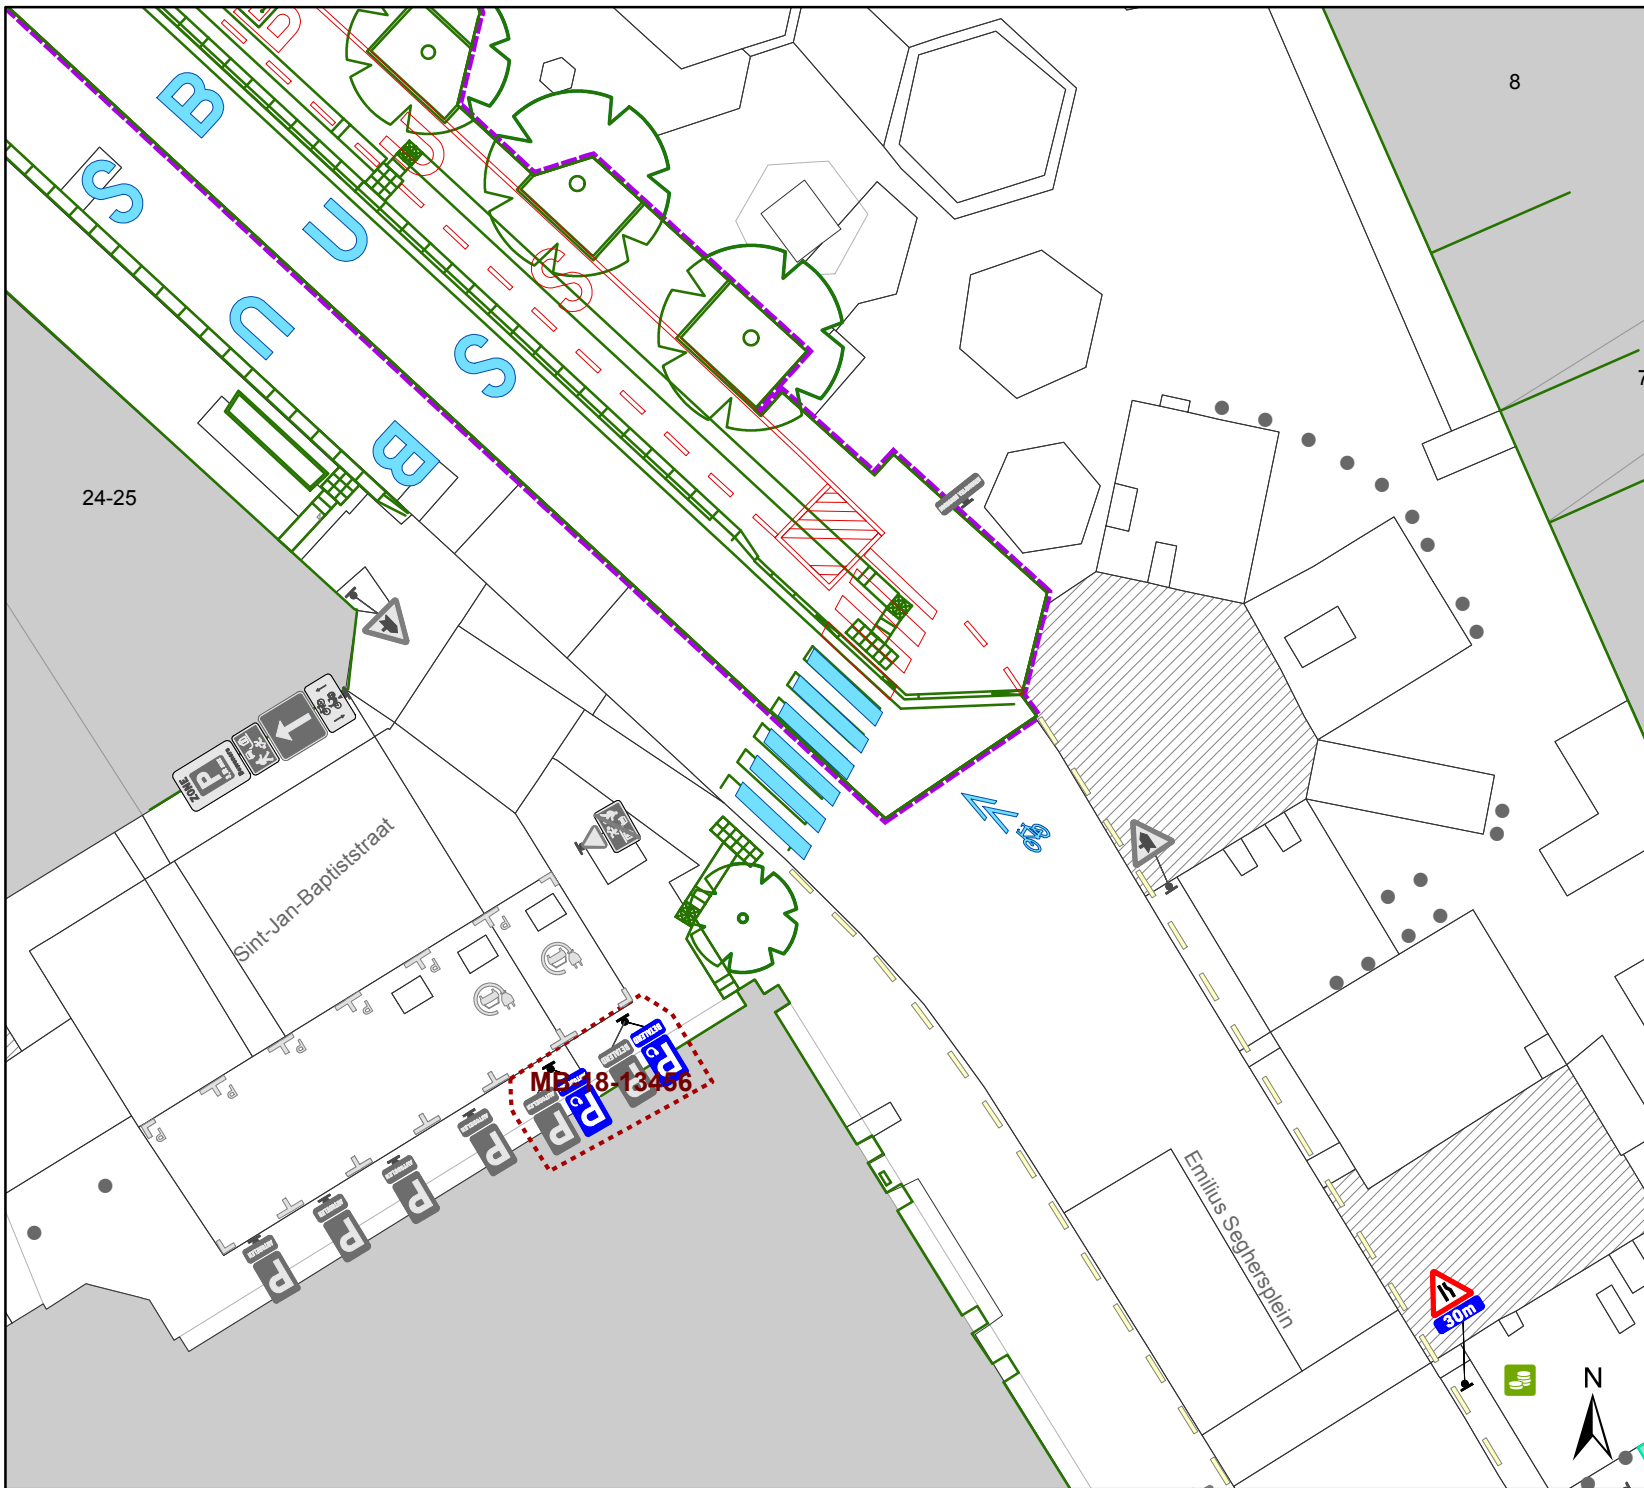

# Legende

- Bestaande verkeersborden
- Geplande verkeersborden
- Te verwijderen verkeersborden
- Bestaande wegmarkeringen
- Geplande wegmarkeringen
- Te verwijderen wegmarkeringen
- Ander gepland dossier
- Werfzone heraanleg
- Ontwerp heraanleg

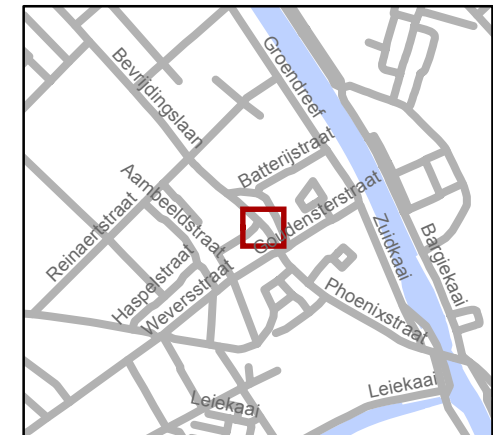

**gent:** Mobiliteitsbedrijf stad Gent  
Verkeerstechnische taken

**Emilius Seghersplein**  
**IKZ Def. signplan**

Dossiernummer P-64507

DATUM	SCHAAL	PLAN			PF
04/12/2019	1/250	2/2			A4