

# Legende

- Bestaande verkeersborden
- Geplande verkeersborden
- Bestaande wegmarkeringen
- Geplande witte wegmarkering
- Te verwijderen wegmarkeringen
- Bestaande paaltjes



**gent:** Mobiliteitsbedrijf stad Gent  
Verkeerstechische taken


## Emilius Seghersplein IKZ Def. signplan

Dossiernummer P-64507

DATUM	SCHAAL	PLAN			PF
4/12/2019	1/150	1/2			A4


### Gepland onderbord

**VOERTUIGEN  
MOBIEL DIENSTENCENTRUM  
OP WOENSDAG  
VAN 8u30 TOT 18u**

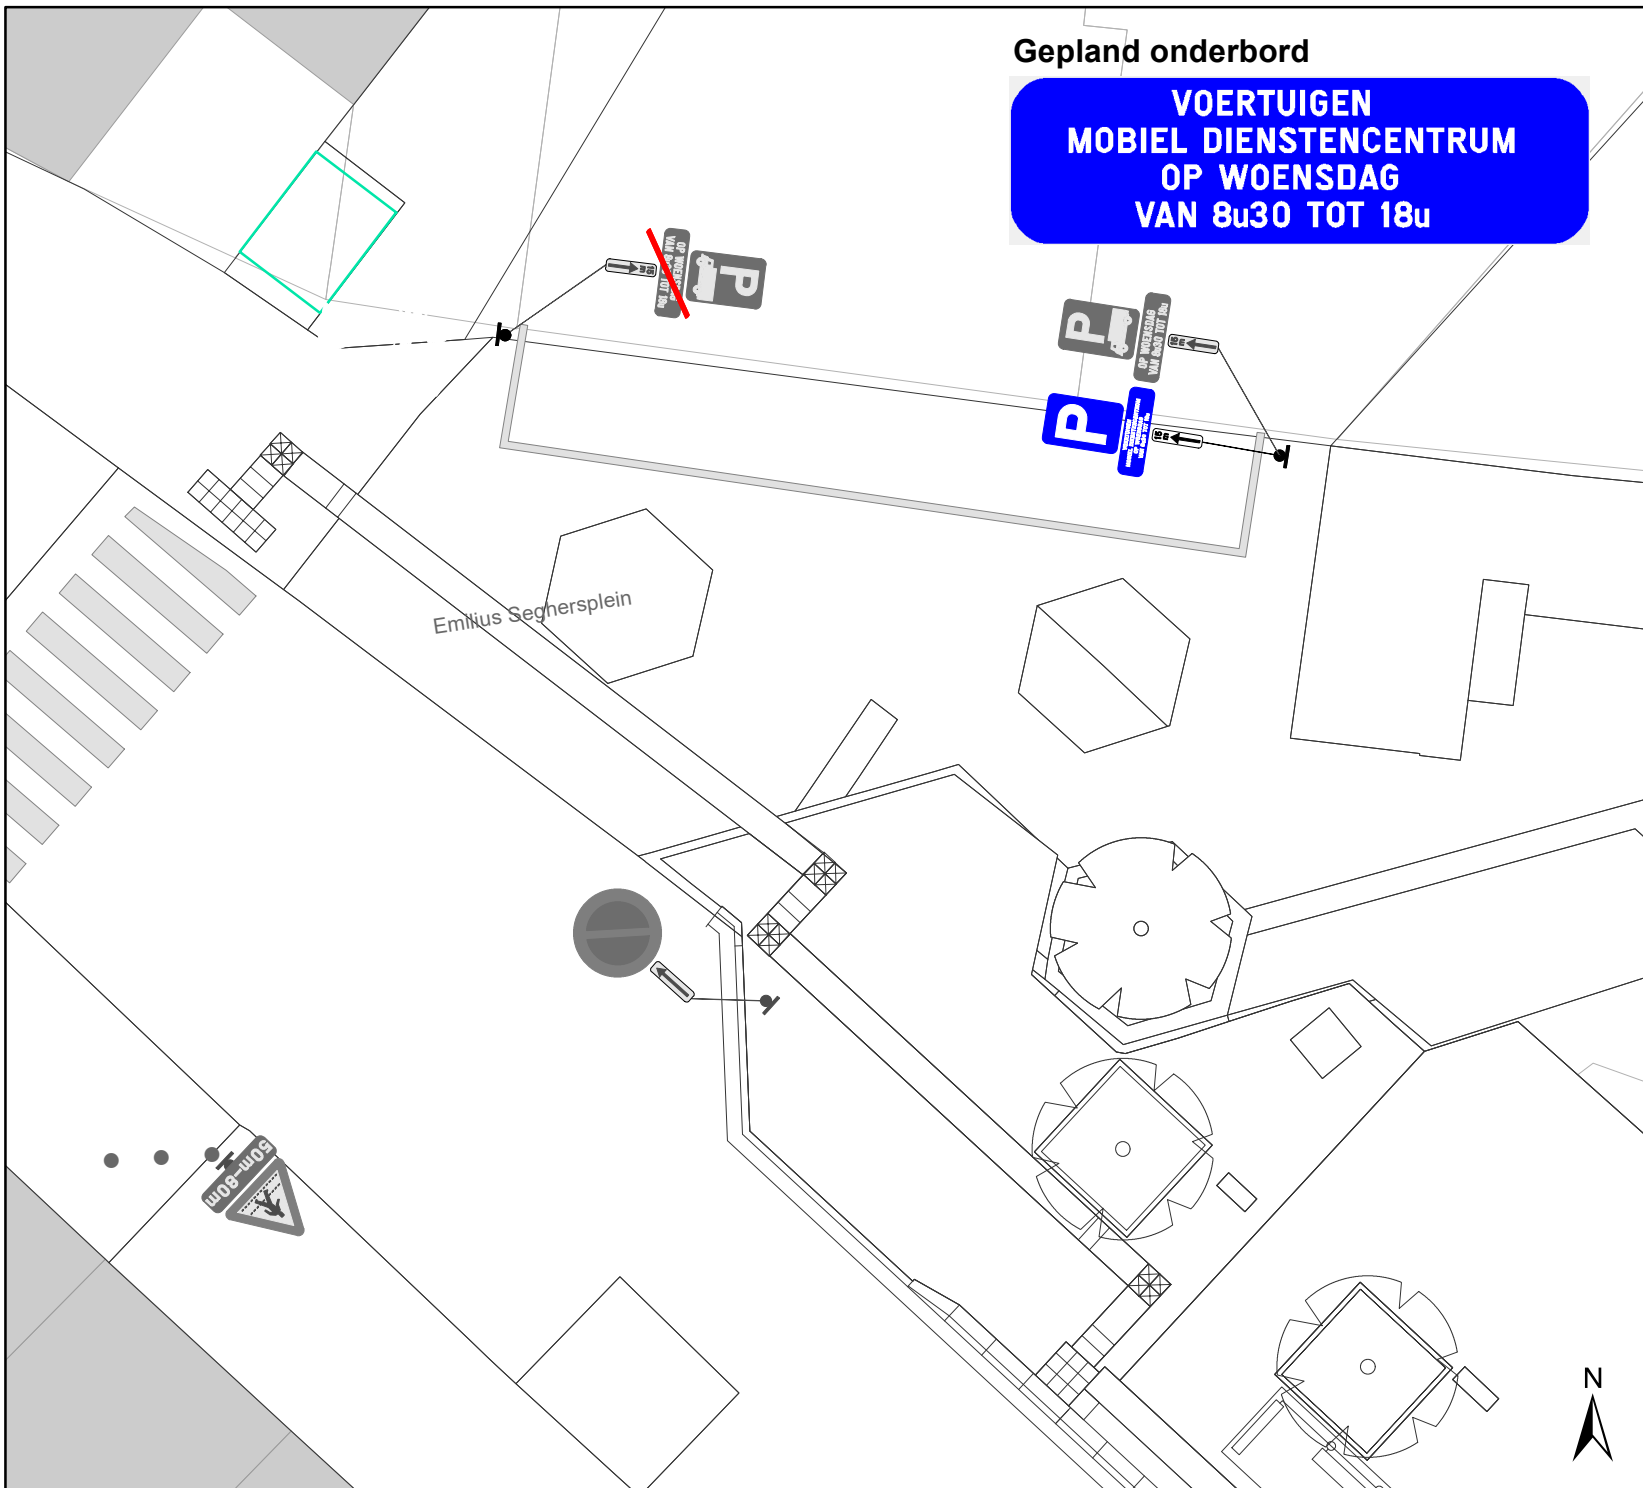

### Legende

- Bestaande verkeersborden
- Geplande verkeersborden
- Bestaande wegmarkeringen
- Geplande wegmarkeringen
- Te verwijderen wegmarkeringen
- Bestaande fietsenstalling
- Bestaand paaltje

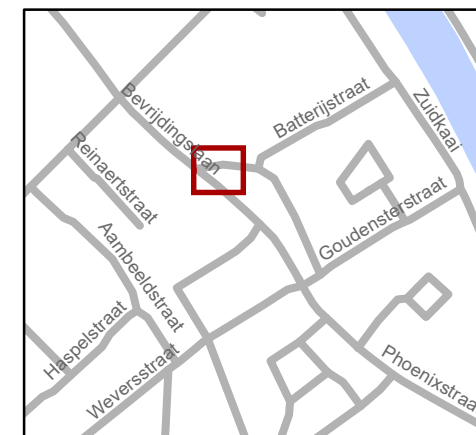

**gent:** Mobiliteitsbedrijf stad Gent  
Verkeerstechnische taken

## Emilius Seghersplein IKZ Def. signplan

Dossiernummer P-64507

DATUM	SCHAAL	PLAN			PF
04/12/2019	1/150	2/2			A4