


Legende

-  Bestaande verkeersborden
-  Geplande verkeersborden
-  Te verwijderen verkeersborden
-  Bestaande wegmarkeringen
-  Geplande wegmarkeringen
-  Te verwijderen wegmarkeringen
-  Gepland paaltje

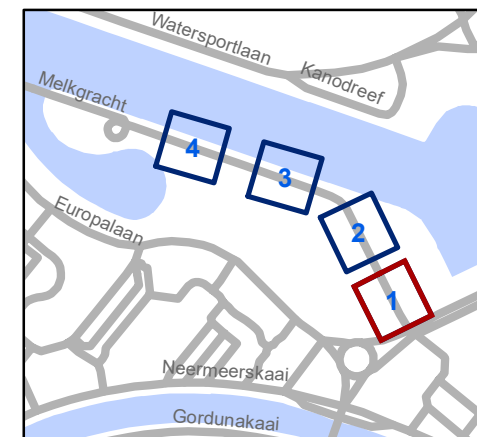


gent: Mobiliteitsbedrijf stad Gent
Verkeerstechnische taken

Yachtdreef snelheidsremmers kabelgoten


Dossiernummer P-238151

DATUM	SCHAAL	PLAN	P. FORMAAT
11/10/2021	1/250	1/4	A4

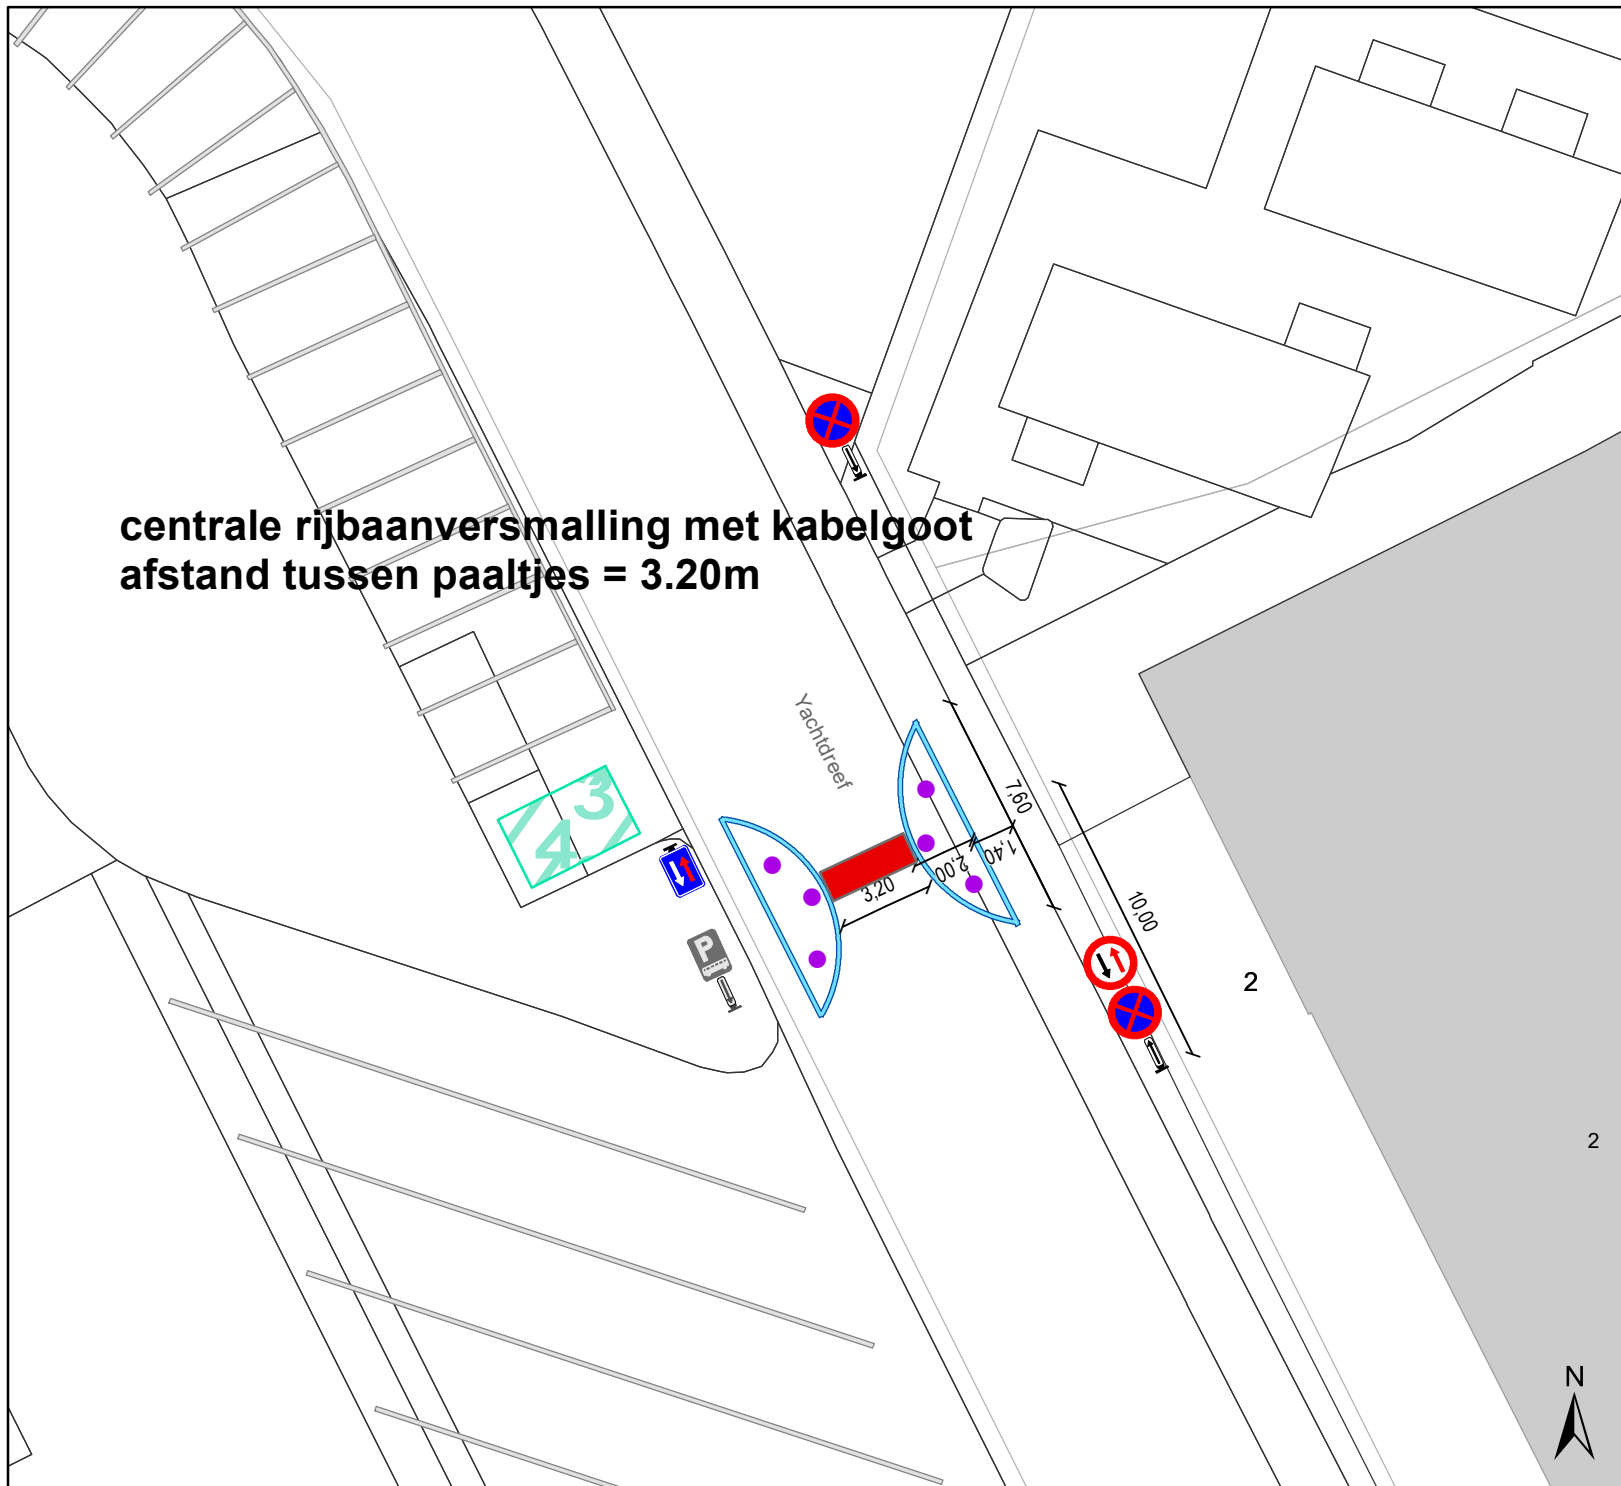

Legende

-  Bestaande verkeersborden
-  Geplande verkeersborden
-  Te verwijderen verkeersborden
-  Bestaande wegmarkeringen
-  Geplande wegmarkeringen
-  Te verwijderen wegmarkeringen
-  Gepland paaltje

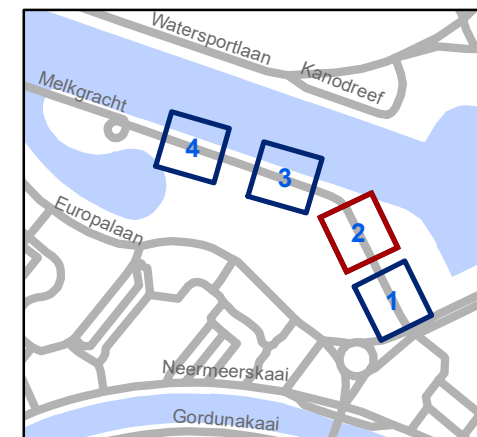

gent: Mobiliteitsbedrijf stad Gent
Verkeerstechnische taken

Yachtdreef snelheidsremmers kabelgoten


Dossiernummer P-238151


DATUM	SCHAAL	PLAN	P. FORMAAT
11/10/2021	1/250	2/4	A4




Legende

-  Bestaande verkeersborden
-  Geplande verkeersborden
-  Te verwijderen verkeersborden
-  Bestaande wegmarkeringen
-  Geplande wegmarkeringen
-  Te verwijderen wegmarkeringen
-  Gepland paaltje

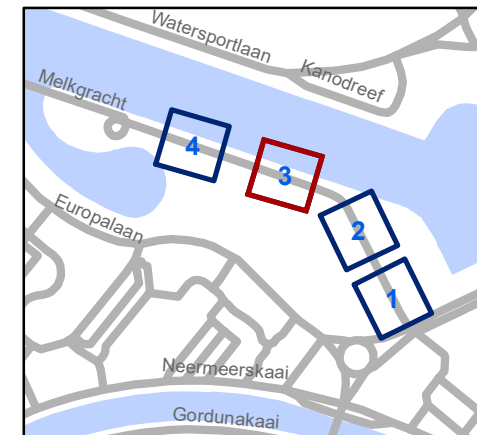


		Mobiliteitsbedrijf stad Gent Verkeerstechnische taken	
Yachtdreef snelheidsremmers kabelgoten			
Dossiernummer P-238151			
DATUM	SCHAAL	PLAN	P FORMAAT
11/10/2021	1/250	3/4	A4

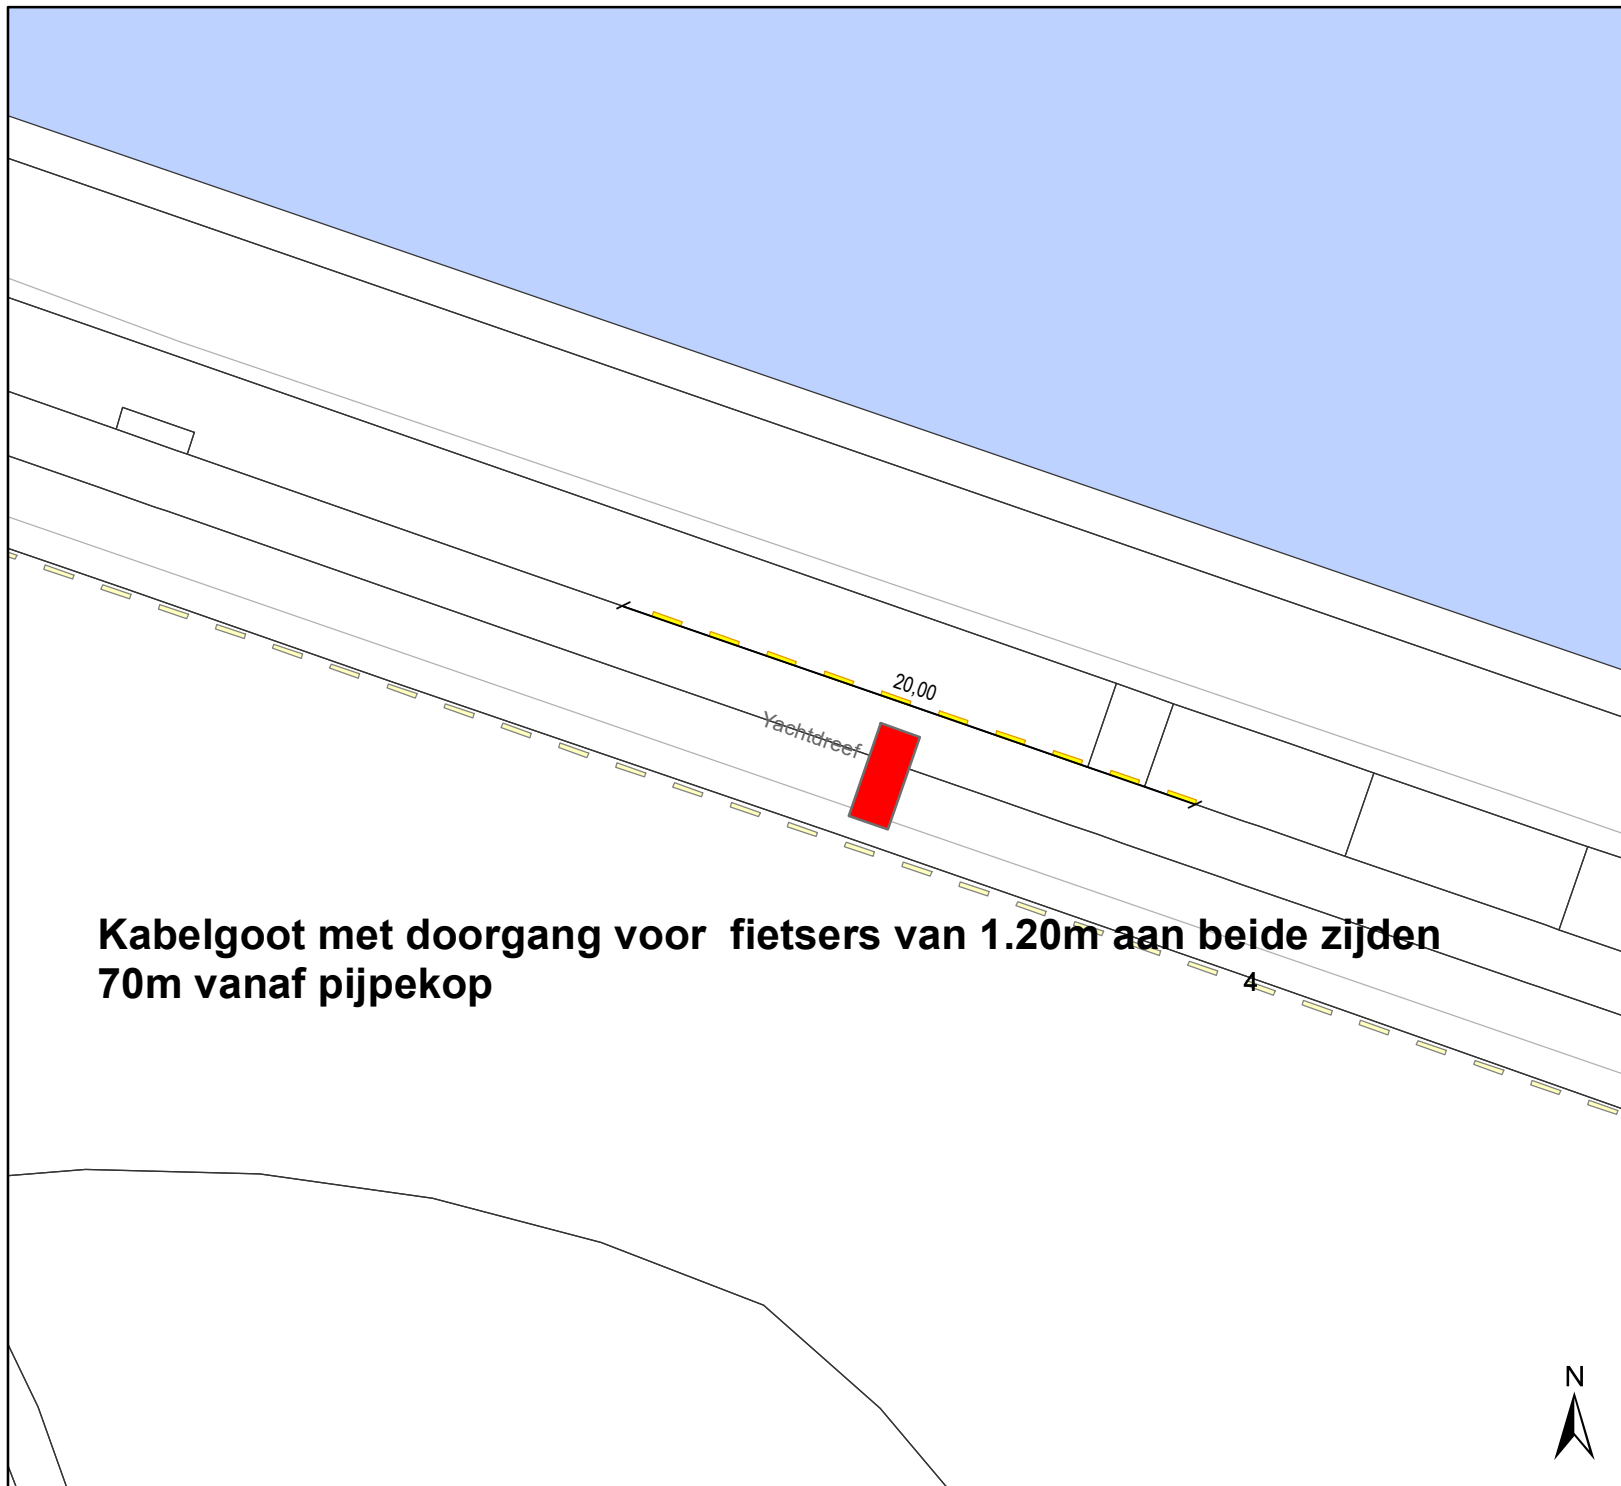

Legende

-  Bestaande verkeersborden
-  Geplande verkeersborden
-  Te verwijderen verkeersborden
-  Bestaande wegmarkeringen
-  Geplande wegmarkeringen
-  Te verwijderen wegmarkeringen
-  Gepland paaltje

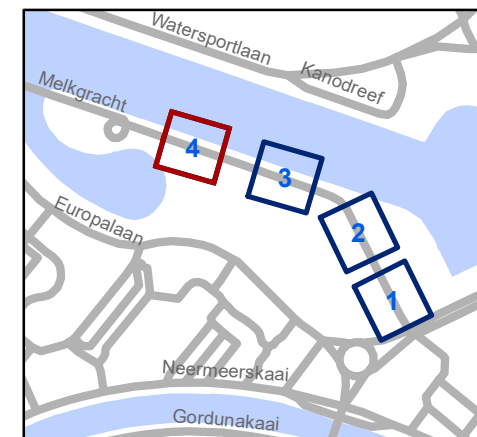

gent: Mobiliteitsbedrijf stad Gent
Verkeerstechnische taken

Yachtdreef snelheidsremmers kabelgoten

Dossiernummer P-238151

DATUM	SCHAAL	PLAN	P FORMAAT
11/10/2021	1/250	4/4	A4