

Legende


- Bestaande verkeersborden
- Geplande verkeersborden
- Bestaande wegmarkeringen
- Geplande wegmarkeringen
- Ontwerp heraanleg

Overige

- Ander gepland dossier (in voorbereiding bij MOBBED)

Straatmeubilair

- Gepland paaltje

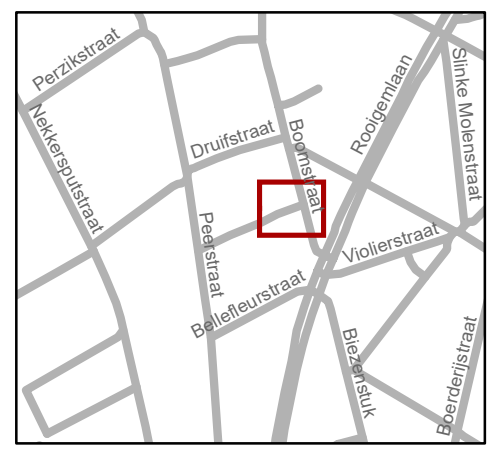


gent: Mobiliteitsbedrijf stad Gent
Verkeerstechnische taken


Pomonapad Def. signplan IKZ aanleg

Dossiernummer P-239217

DATUM	SCHAAL	PLAN	P FORMAAT
11/10/2021	1/200	1/2	A3

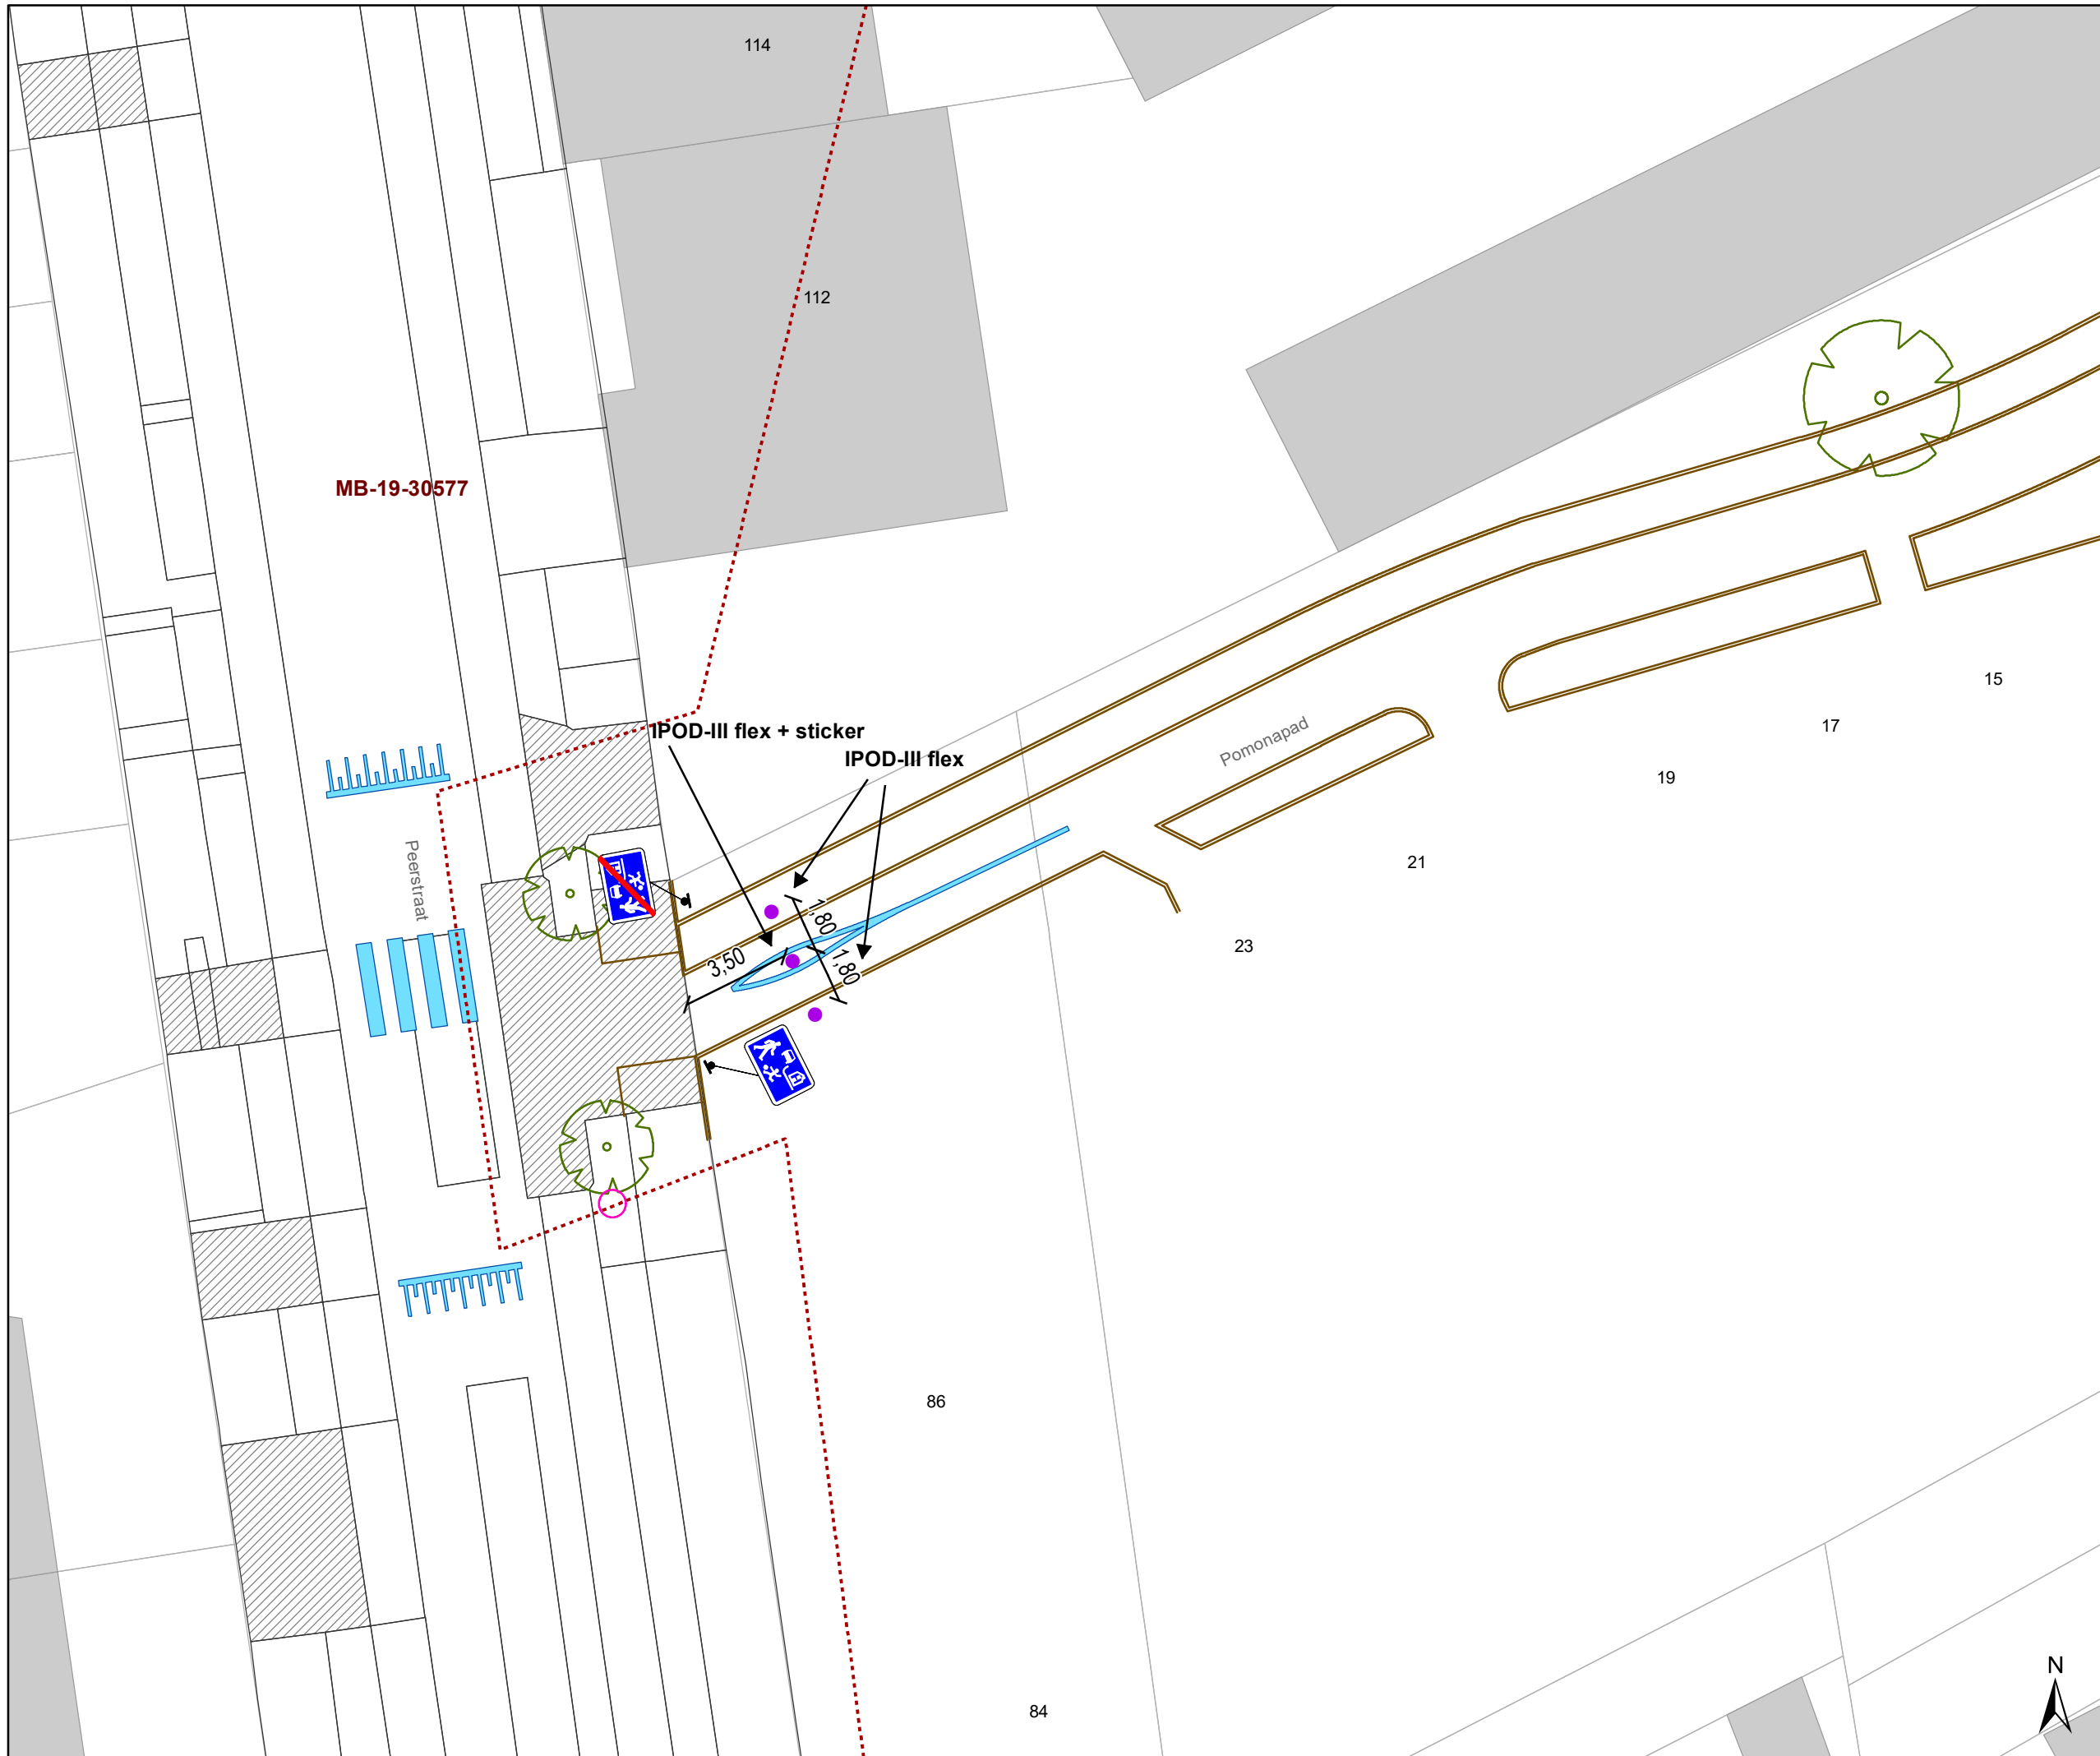

- ### Legende
- Bestaande verkeersborden
 - Geplande verkeersborden
 - Bestaande wegmarkeringen
 - Geplande wegmarkeringen
 - Ontwerp heraanleg
- ### Overige
- Ander gepland dossier (in voorbereiding bij MOBBED)
- ### Straatmeubilair
- Gepland paaltje

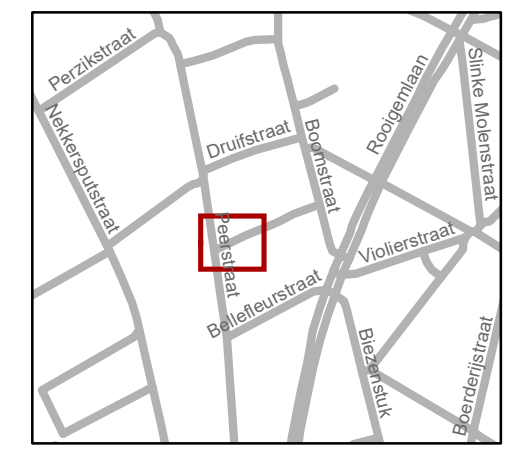

gent: Mobiliteitsbedrijf stad Gent
Verkeerstechnische taken

Pomonapad

Def. signplan IKZ aanleg

Dossiernummer P-239217

DATUM	SCHAAL	PLAN	P FORMAAT
11/10/2021	1/200	2/2	A3

