



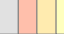


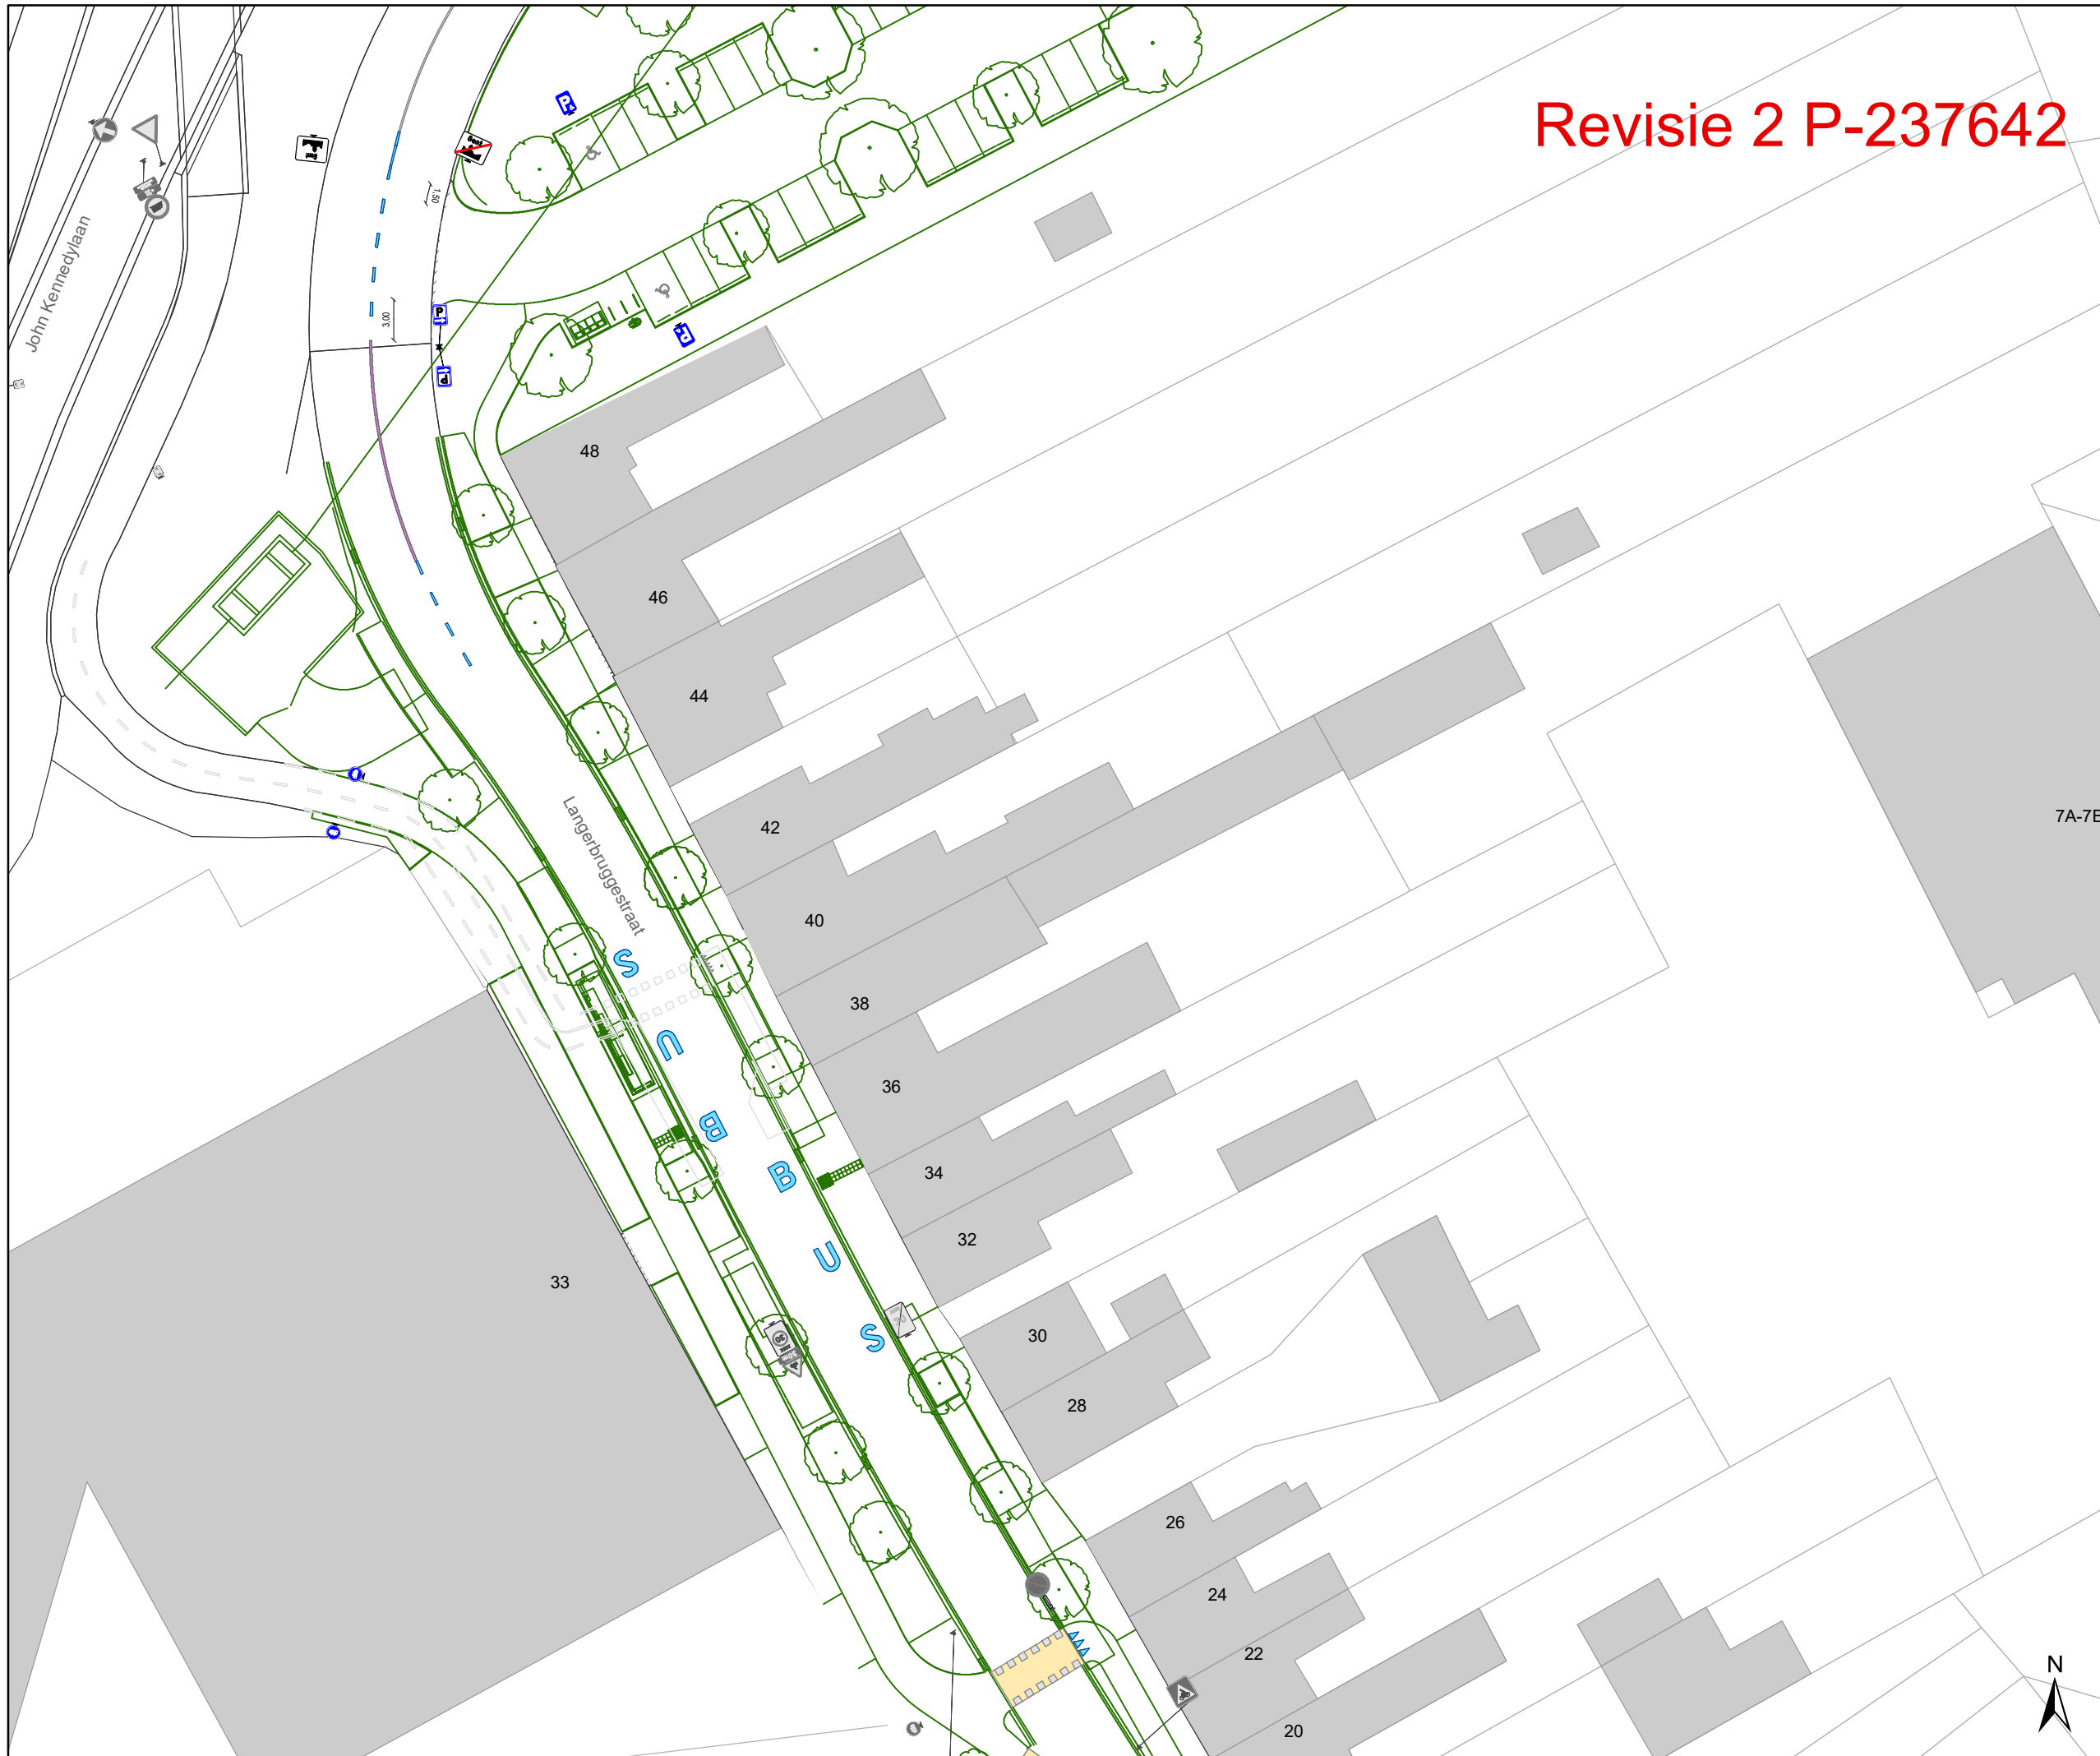

Revisie 2 P-237642






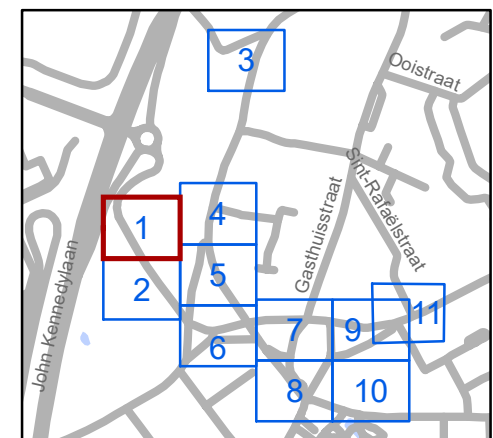
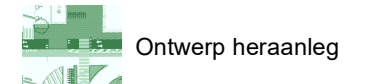
Legende

-  Bestaande verkeersborden
-  Geplande verkeersborden
-  Te verwijderen verkeersborden

-  Bestaande wegmarkeringen
-  Geplande wegmarkeringen
-  Te verwijderen wegmarkeringen

Straatmeubilair

-  Gepland paaltje
-  Bestaand paaltjes
-  Te verwijderen paaltje



gent: Mobiliteitsbedrijf stad Gent
Verkeerstechnische taken

Oostakkerdorp Heraanleg


Dossiernummer MB-18-04419

DATUM	SCHAAL	PLAN	P.FORMAAT
12/10/2021	1/450	1/11	A3




Revisie 2 P-237642

Legende

-  Bestaande verkeersborden
-  Geplande verkeersborden
-  Te verwijderen verkeersborden
-  Bestaande wegmarkeringen
-  Geplande wegmarkeringen
-  Te verwijderen wegmarkeringen

Straatmeubilair

-  Gepland paaltje
-  Bestaand paaltjes
-  Te verwijderen paaltje
-  Ontwerp heraanleg

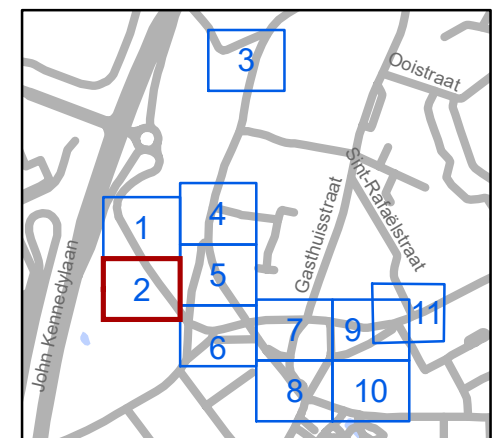

gent: Mobiliteitsbedrijf stad Gent
Verkeerstechnische taken

**Oostakkerdorp
Heraanleg**


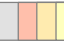
Dossiernummer MB-18-04419

DATUM	SCHAAL	PLAN	P FORMAAT
12/10/2021	1/450	2/11	A3




Revisie 2 P-237642

Legende

-  Bestaande verkeersborden
-  Geplande verkeersborden
-  Te verwijderen verkeersborden
-  Bestaande wegmarkeringen
-  Geplande wegmarkeringen
-  Te verwijderen wegmarkeringen

Straatmeubilair

-  Gepland paaltje
-  Bestaand paaltjes
-  Te verwijderen paaltje
-  Ontwerp heraanleg

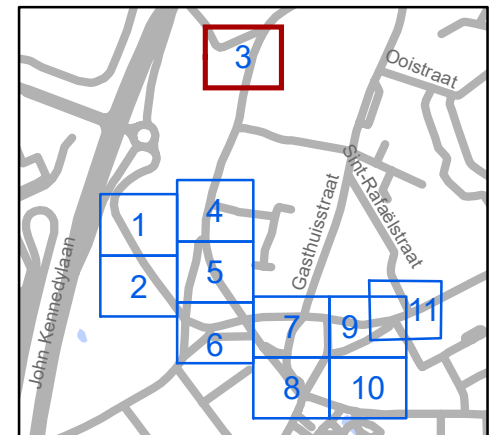


gent: Mobiliteitsbedrijf stad Gent
Verkeerstechnische taken

**Oostakkerdorp
Heraanleg**




Dossiernummer MB-18-04419

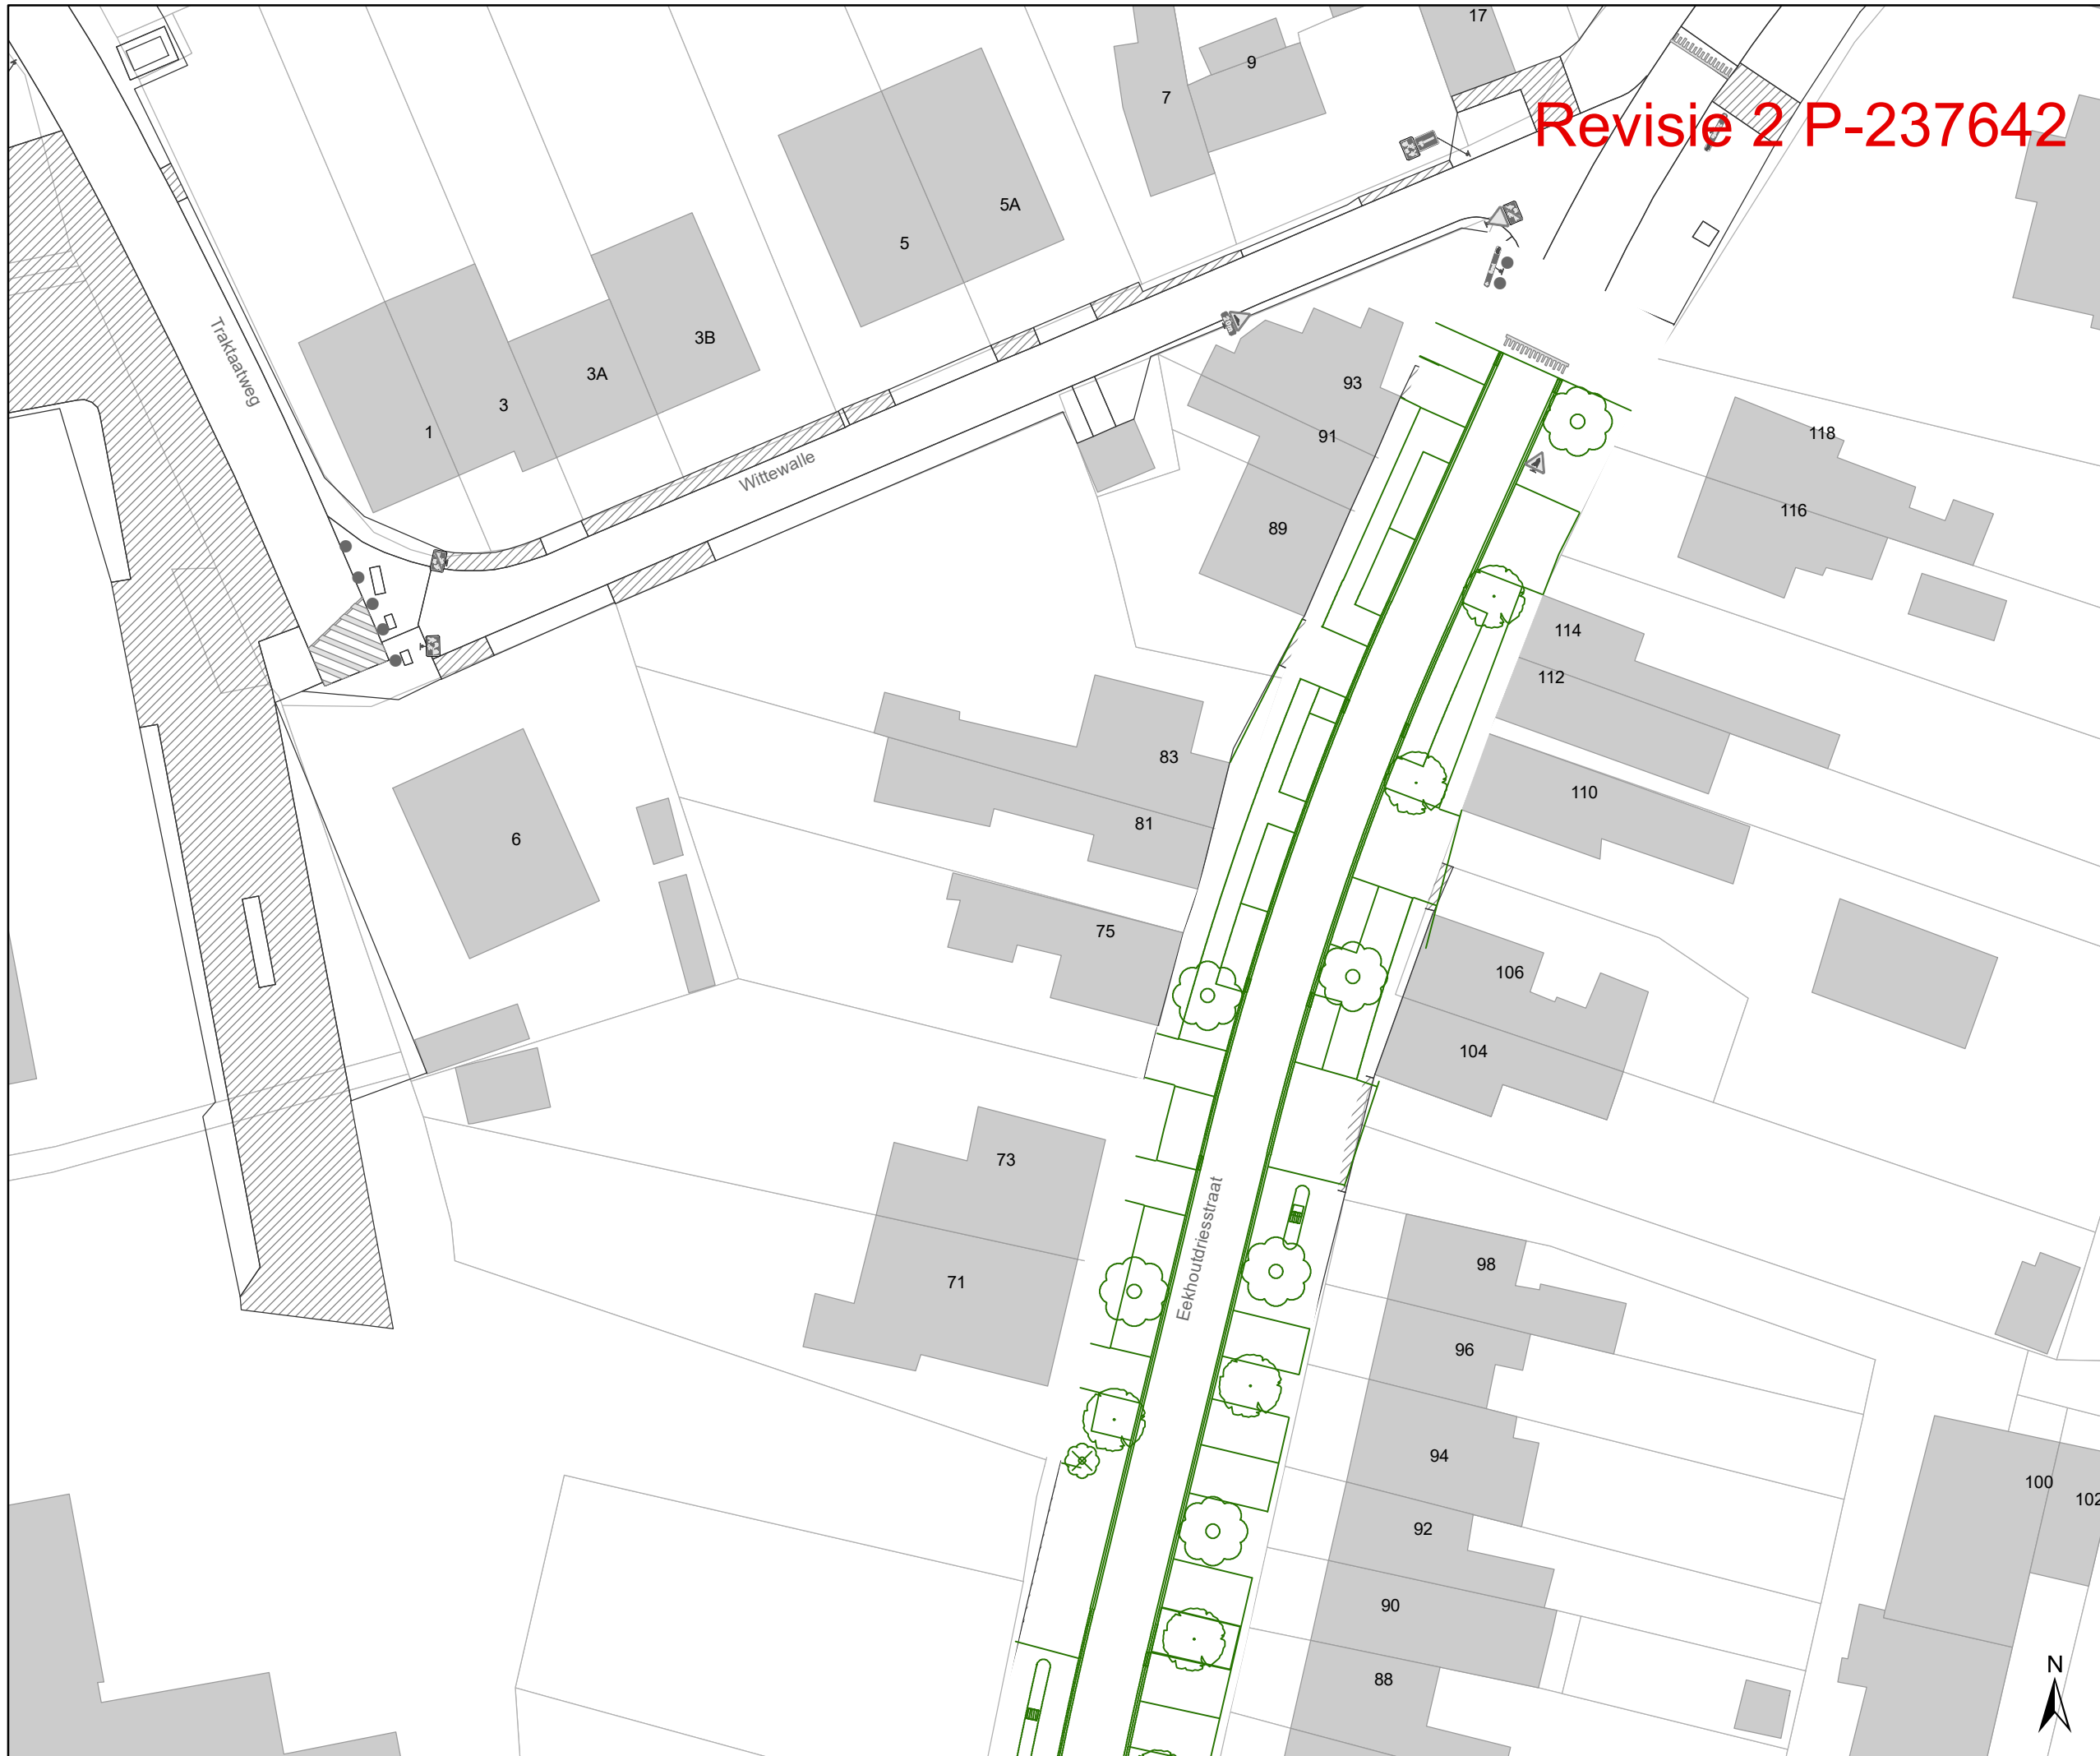


DATUM	SCHAAL	PLAN	P FORMAAT
12/10/2021	1/450	3/11	A3






Revisie 2 P-237642



Legende

-  Bestaande verkeersborden
-  Geplande verkeersborden
-  Te verwijderen verkeersborden

-  Bestaande wegmarkeringen
-  Geplande wegmarkeringen
-  Te verwijderen wegmarkeringen

Straatmeubilair

-  Gepland paaltje
-  Bestaand paaltjes
-  Te verwijderen paaltje

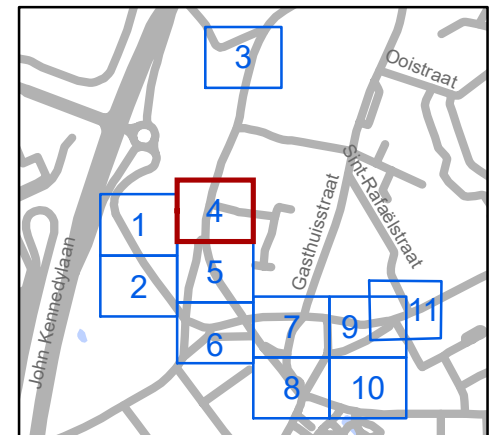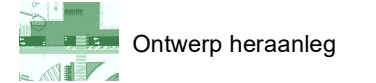


gent: Mobiliteitsbedrijf stad Gent
Verkeerstechnische taken

Oostakkerdorp Heraanleg




Dossiernummer MB-18-04419

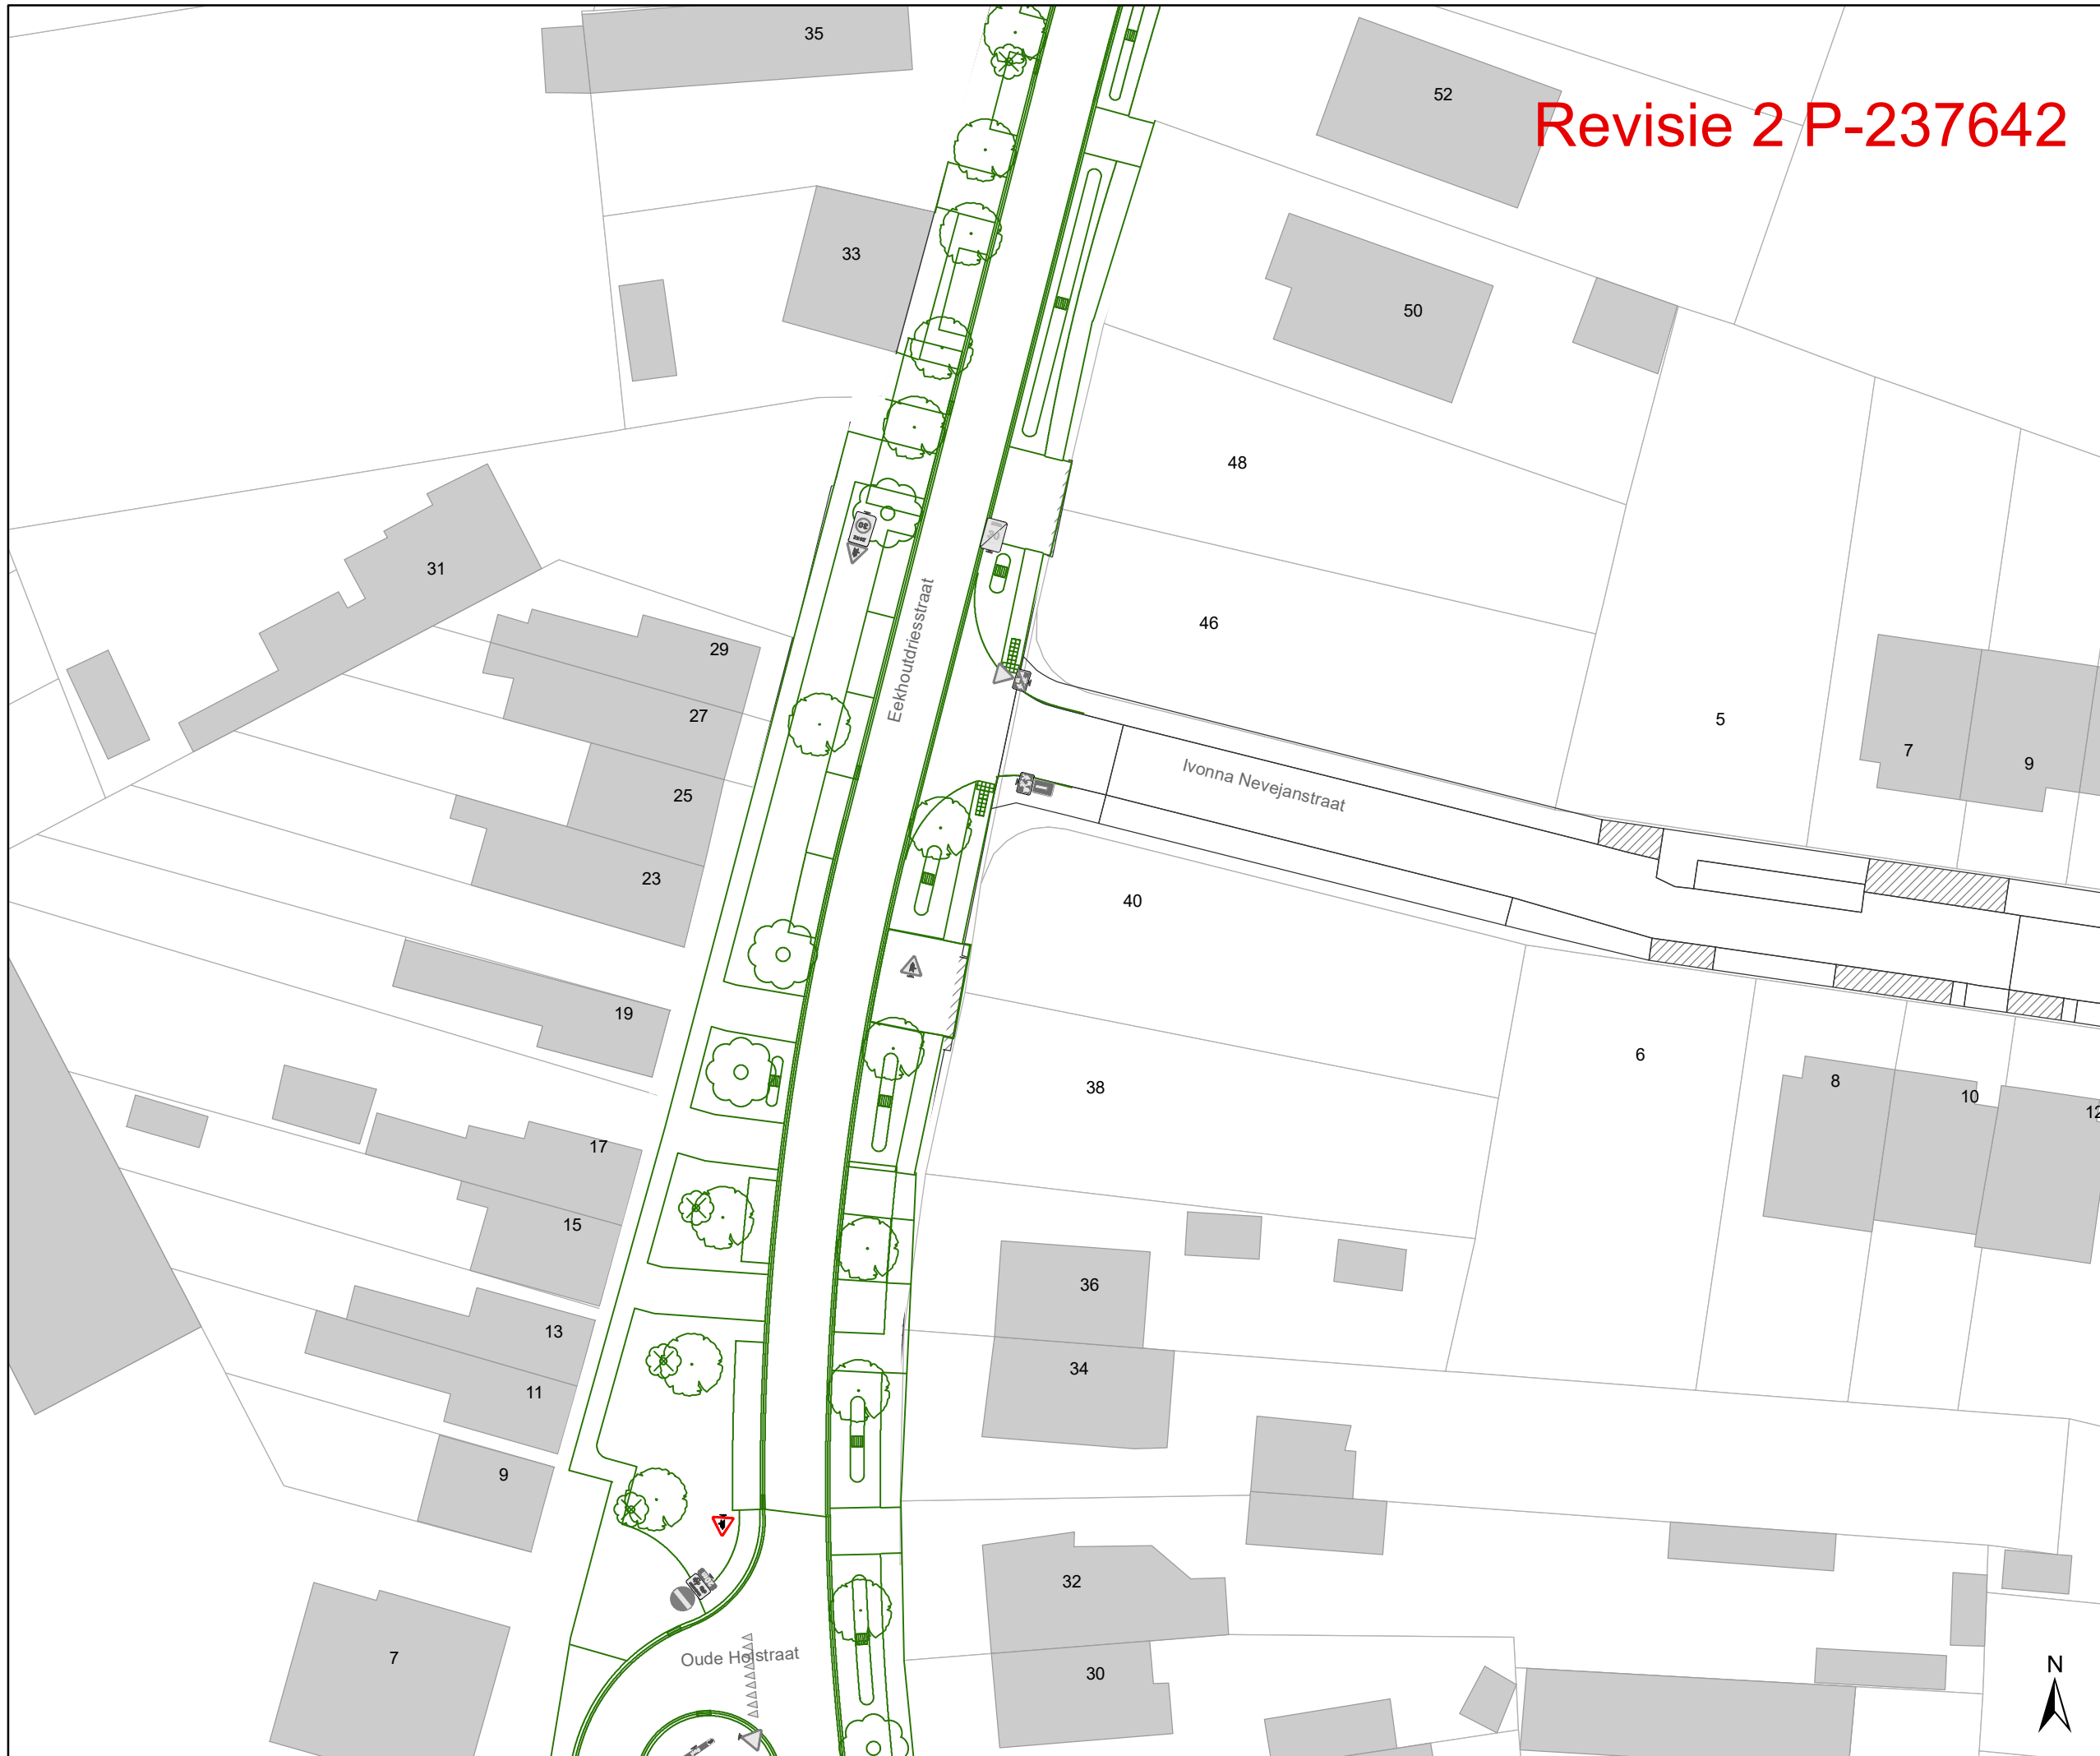


DATUM	SCHAAL	PLAN	P.FORMAAT
12/10/2021	1/450	4/11	A3






Revisie 2 P-237642


Legende

-  Bestaande verkeersborden
-  Geplande verkeersborden
-  Te verwijderen verkeersborden

-  Bestaande wegmarkeringen
-  Geplande wegmarkeringen
-  Te verwijderen wegmarkeringen

Straatmeubilair

-  Gepland paaltje
-  Bestaand paaltjes
-  Te verwijderen paaltje

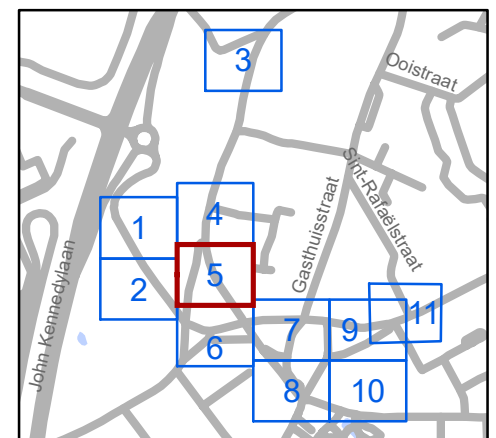


gent: Mobiliteitsbedrijf stad Gent
Verkeerstechnische taken

**Oostakkerdorp
Heraanleg**

Dossiernummer MB-18-04419

DATUM	SCHAAL	PLAN	P.FORMAAT
12/10/2021	1/450	5/11	A3

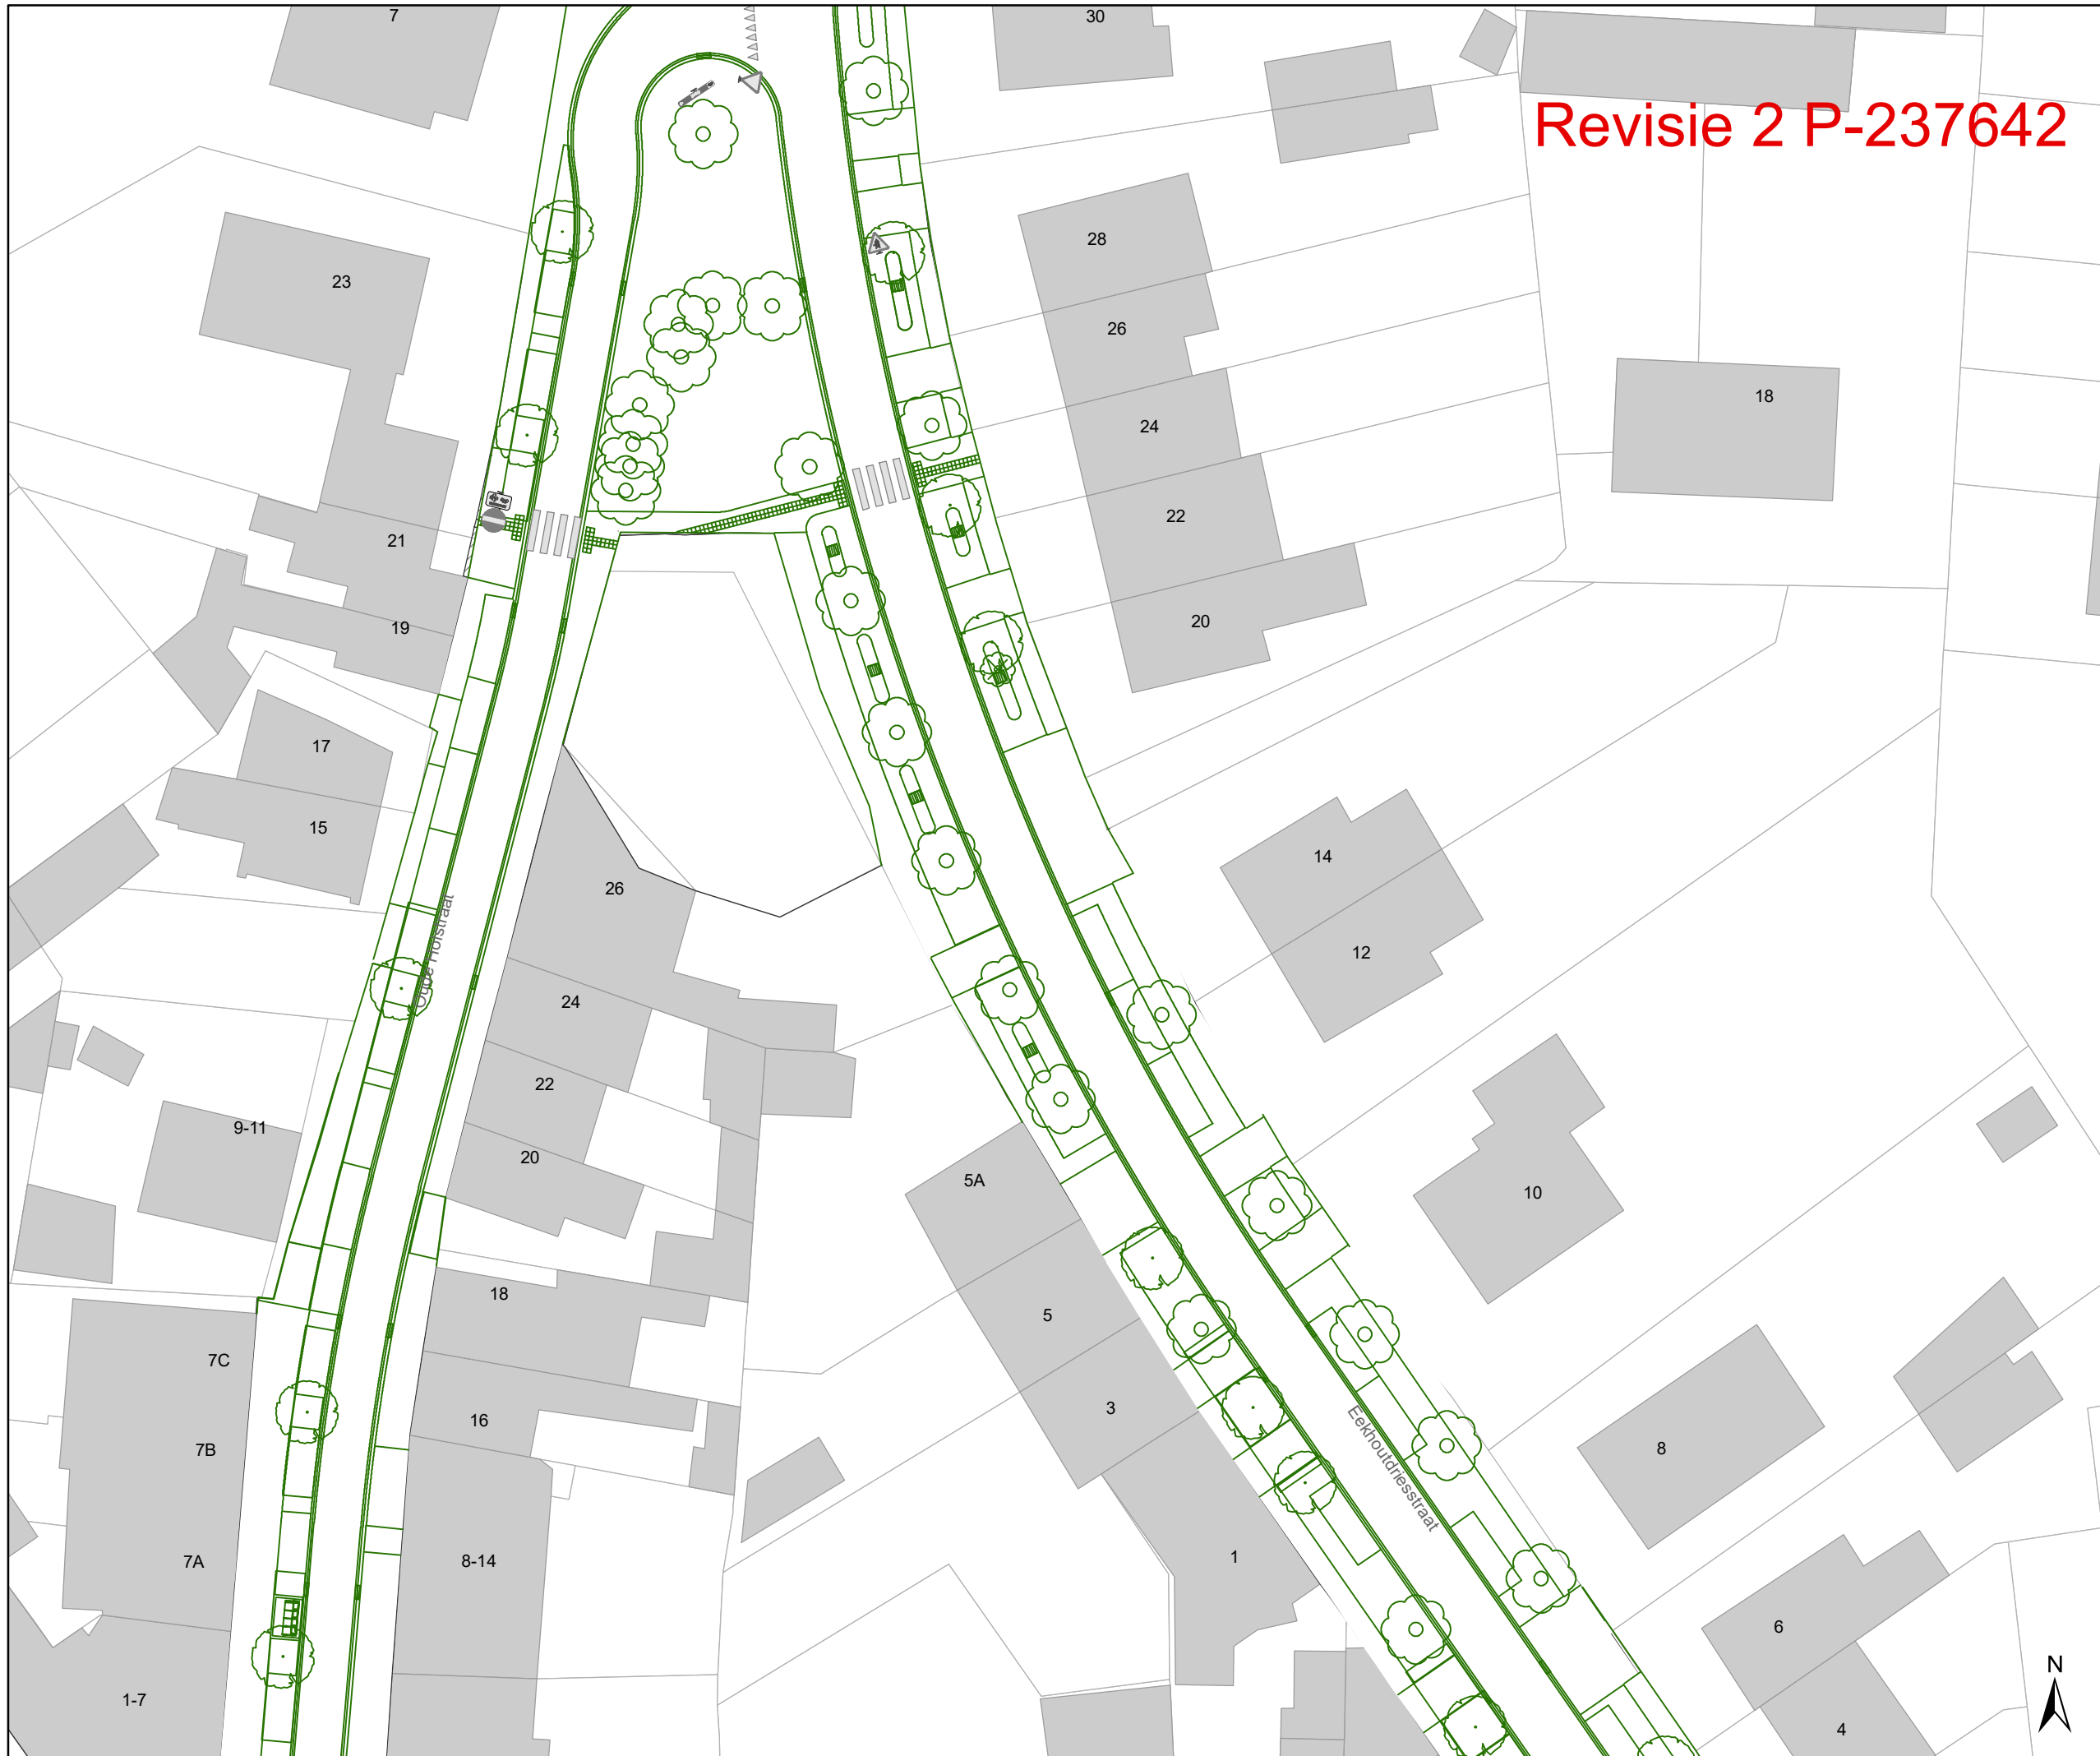

Revisie 2 P-237642


voorrangsborden stonden niet op origineel plan,
evenals grote B1
wegwijzer moet niet worden herplaatst

Legende

-  Bestaande verkeersborden
-  Geplande verkeersborden
-  Te verwijderen verkeersborden
-  Bestaande wegmarkeringen
-  Geplande wegmarkeringen
-  Te verwijderen wegmarkeringen

Straatmeubilair

-  Gepland paaltje
-  Bestaand paaltjes
-  Te verwijderen paaltje
-  Ontwerp heraanleg

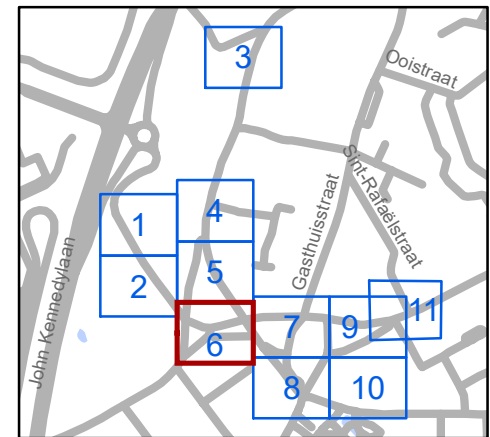

gent: Mobiliteitsbedrijf stad Gent
Verkeerstechnische taken

**Oostakkerdorp
Heraanleg**




Dossiernummer MB-18-04419




DATUM	SCHAAL	PLAN	P FORMAAT
12/10/2021	1/450	6/11	A3



Revisie 2 P-237642



Legende

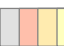-  Bestaande verkeersborden
-  Geplande verkeersborden
-  Te verwijderen verkeersborden

-  Bestaande wegmarkeringen
-  Geplande wegmarkeringen
-  Te verwijderen wegmarkeringen

Straatmeubilair

-  Gepland paaltje
-  Bestaand paaltjes
-  Te verwijderen paaltje
-  Ontwerp heraanleg

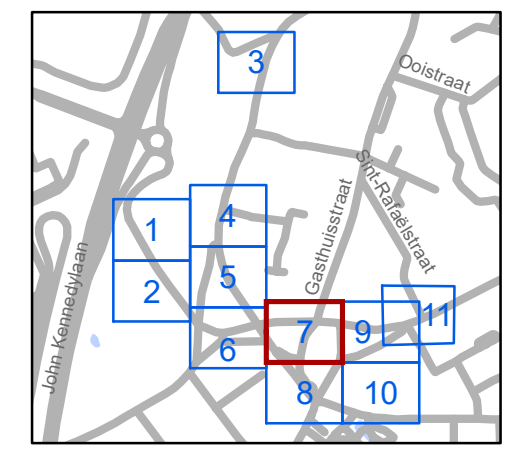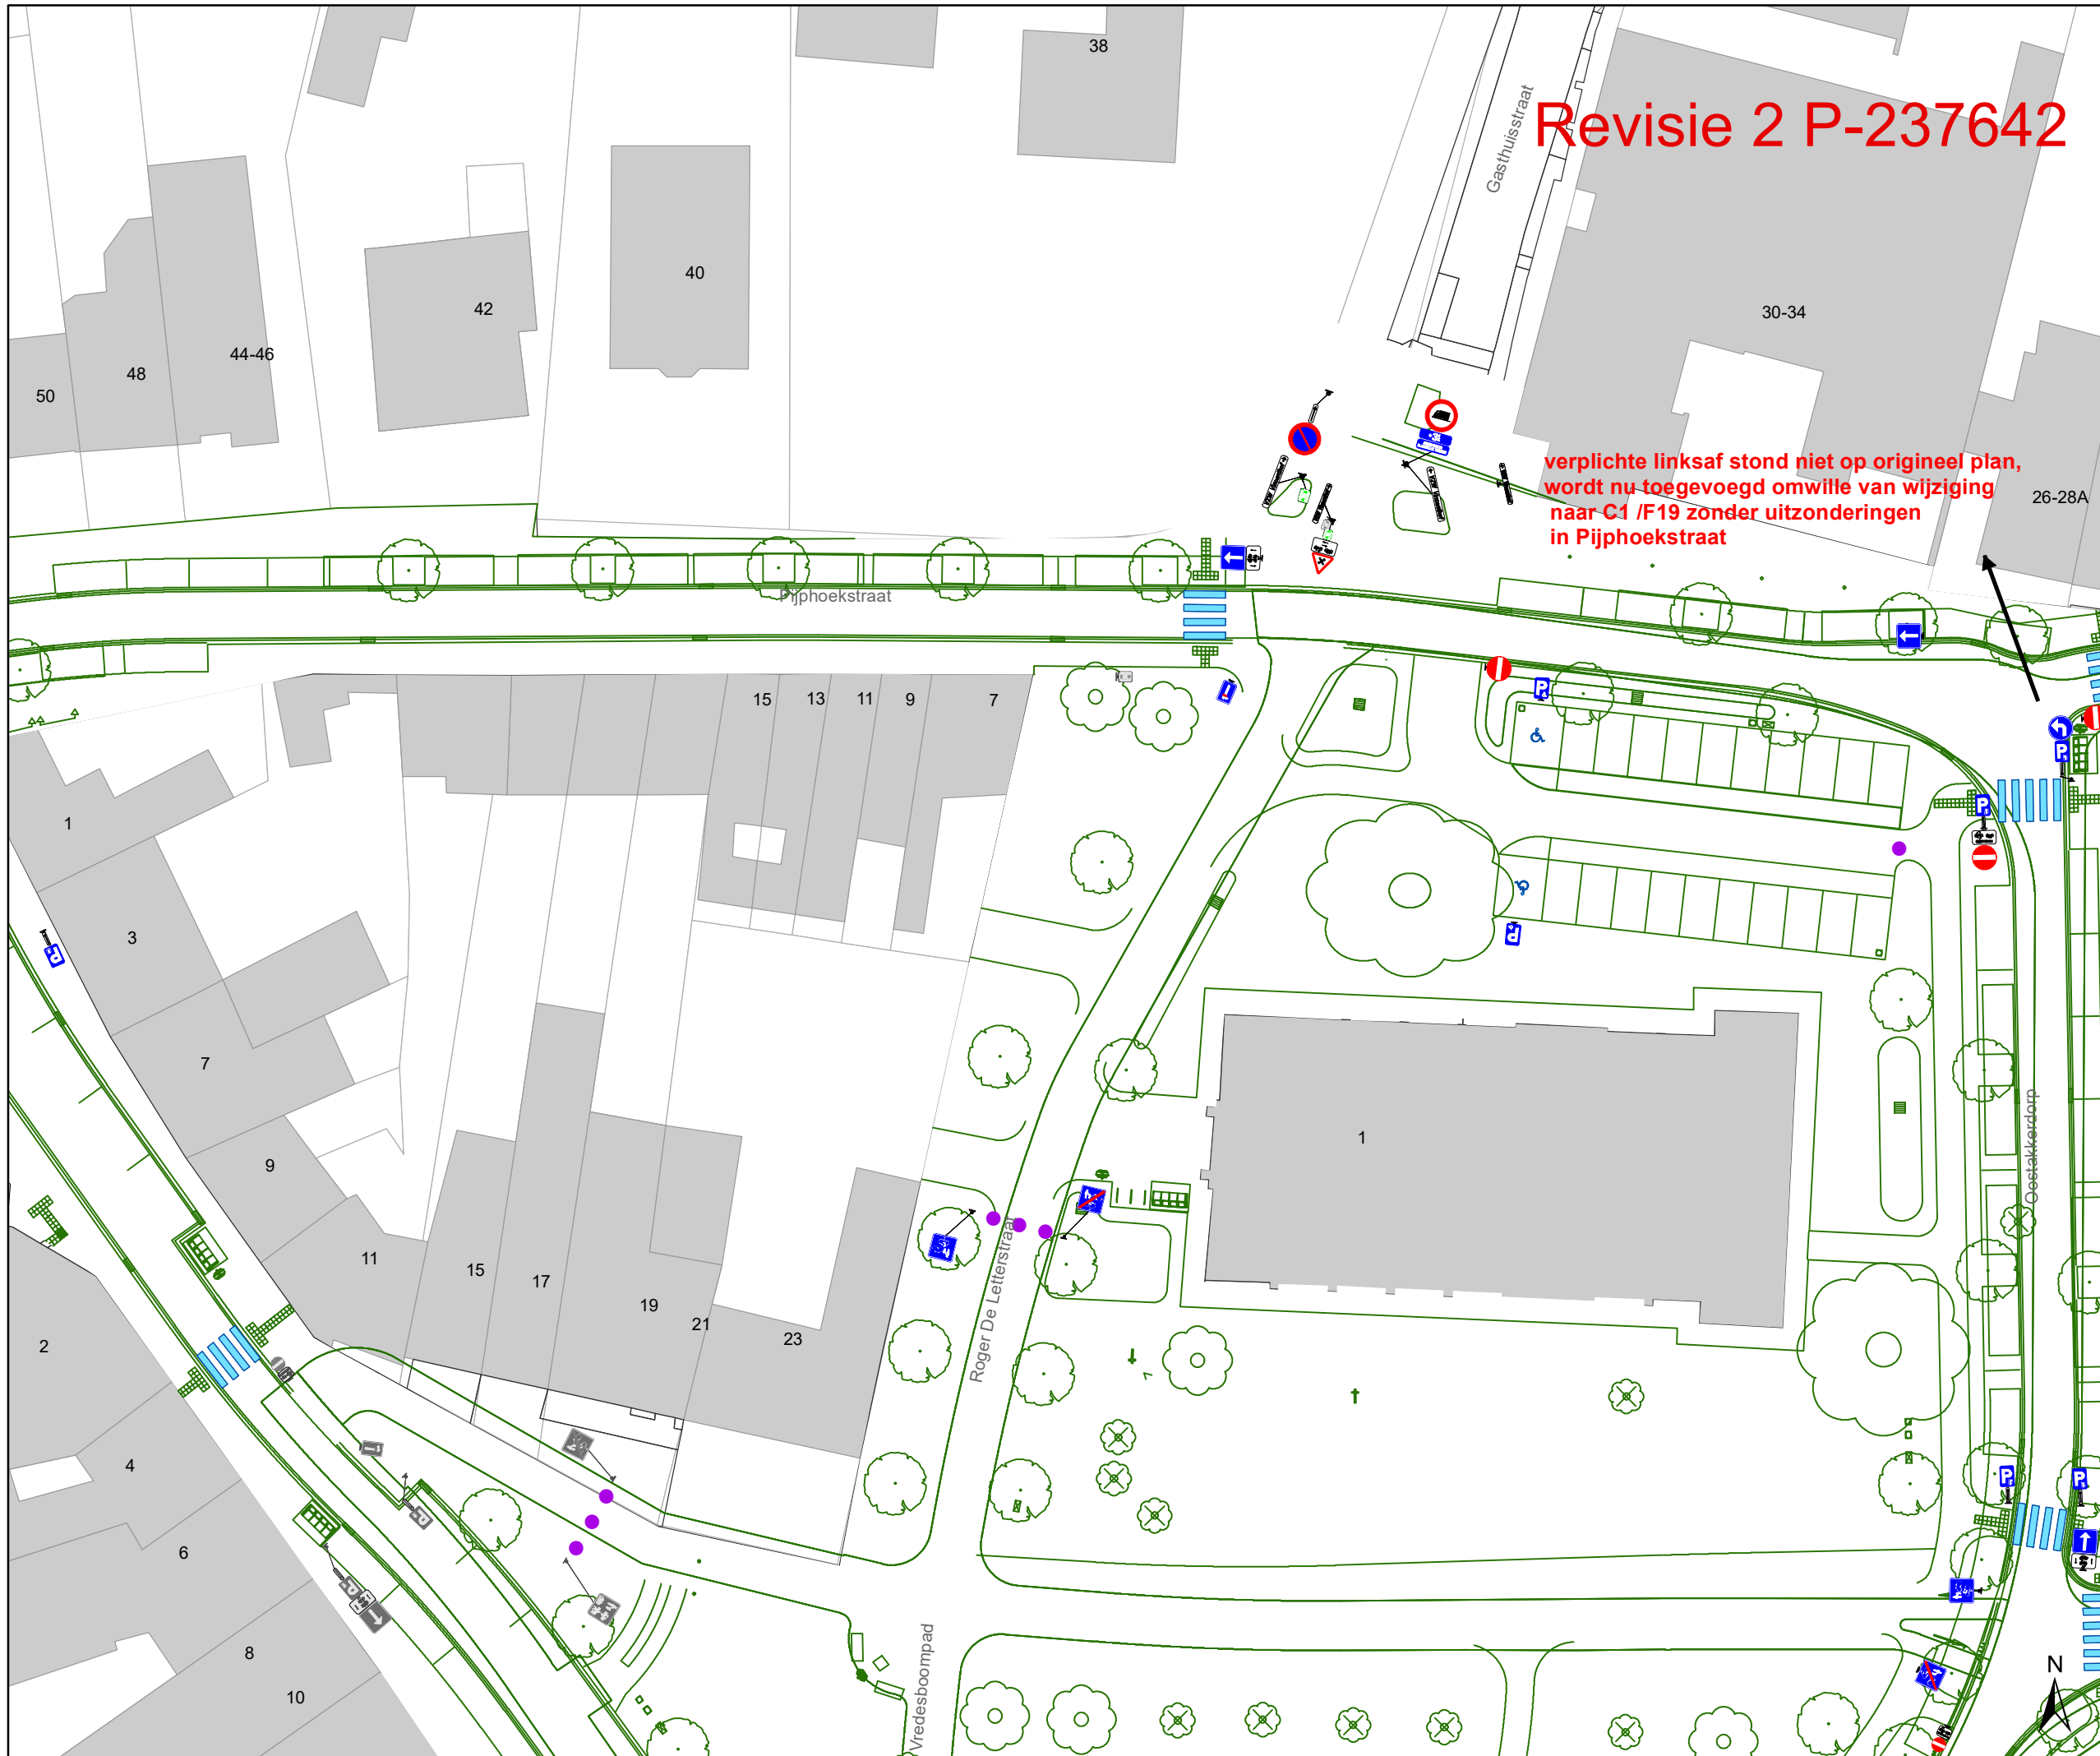


gent: Mobiliteitsbedrijf stad Gent
Verkeerstechnische taken

**Oostakkerdorp
Heraanleg**


Dossiernummer MB-18-04419

DATUM	SCHAAL	PLAN	P.FORMAAT
12/10/2021	1/450	7/11	A3

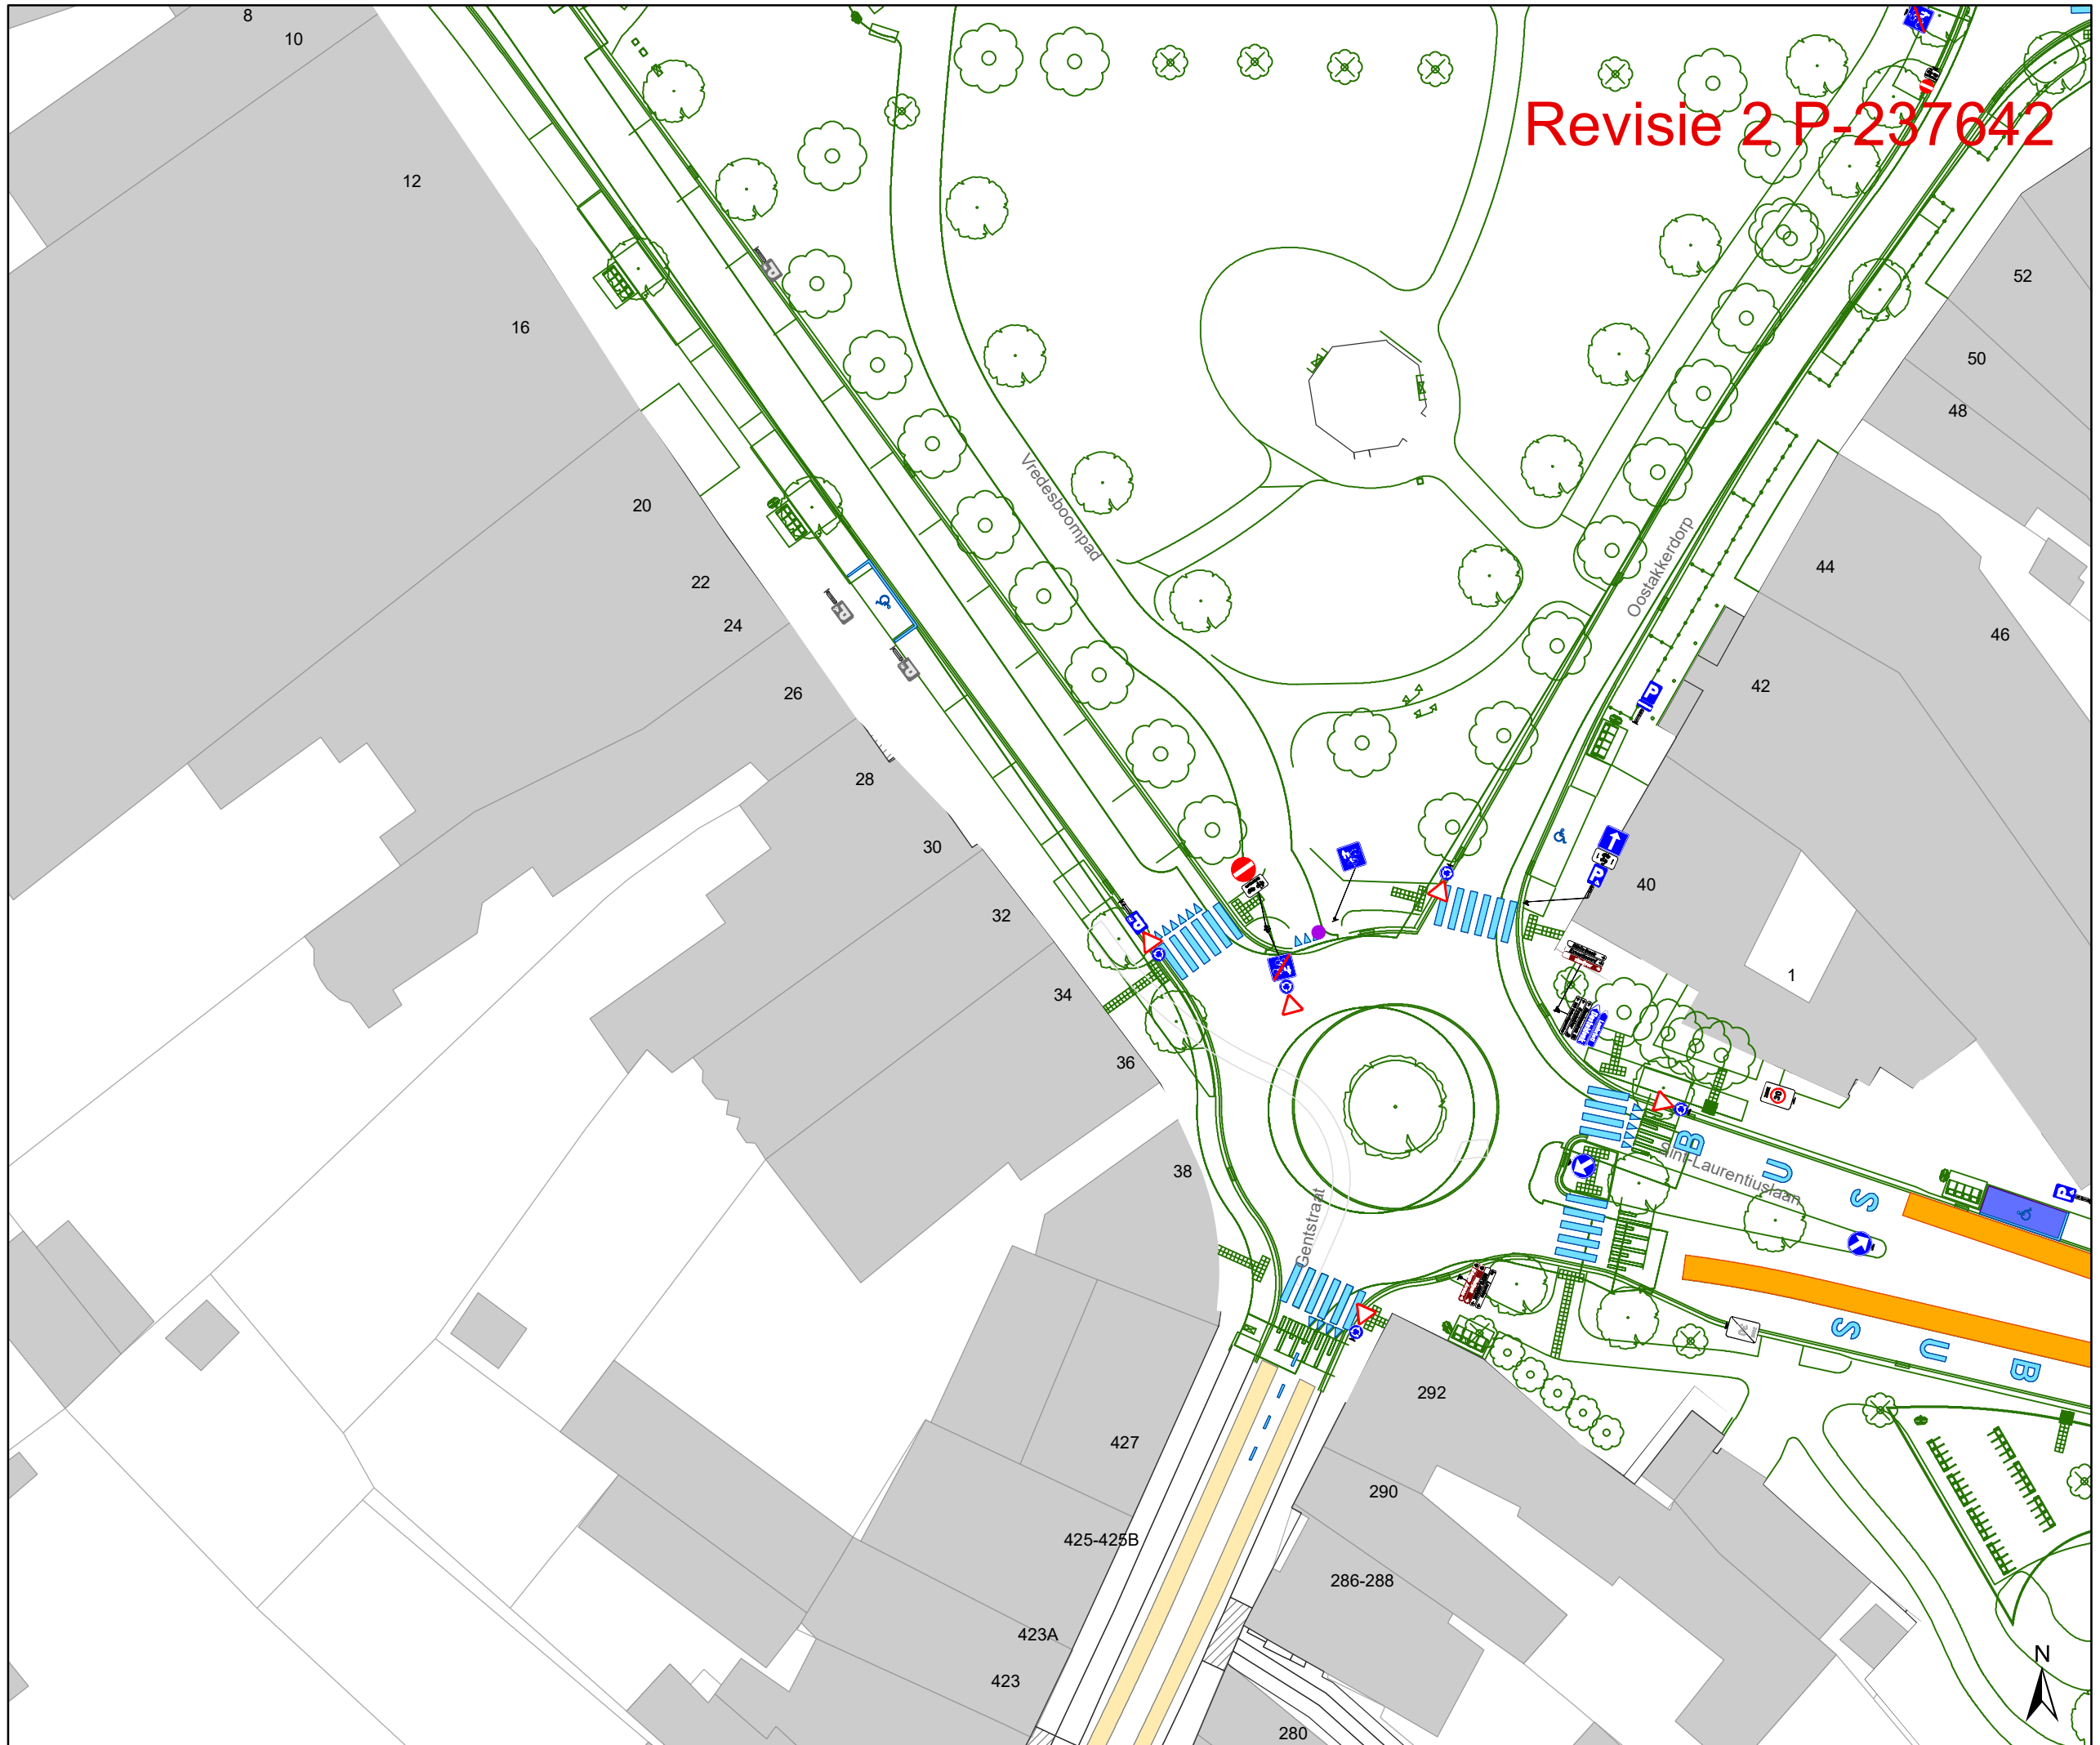

Revisie 2 P-237642

- ### Legende
- Bestaande verkeersborden
 - Geplande verkeersborden
 - Te verwijderen verkeersborden
 - Bestaande wegmarkeringen
 - Geplande wegmarkeringen
 - Te verwijderen wegmarkeringen
- ### Straatmeubilair
- Gepland paaltje
 - Bestaand paaltjes
 - Te verwijderen paaltje
 - Ontwerp heraanleg

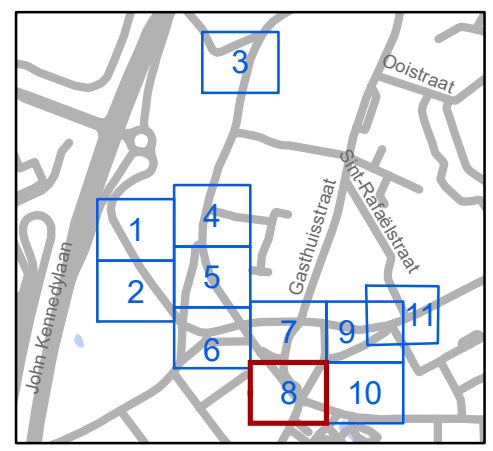

gent: Mobiliteitsbedrijf stad Gent
Verkeerstechnische taken

Oostakkerdorp Heraanleg


Dossiernummer MB-18-04419

DATUM	SCHAAL	PLAN	P.FORMAAT
12/10/2021	1/450	8/11	A3

Revisie 2 P-237642



stonden niet op originele plan:
 - wijziging voorrang naar voorrang van rechts
 (B1/markeringen in Bredestraat niet herplaatsen
 en te verwijderen in Sint-Rafaëlstraat + plaatsen B17 op
 -laad en losplaats thv Bredestraat nr 28

Legende

-  Bestaande verkeersborden
-  Geplande verkeersborden
-  Te verwijderen verkeersborden
-  Bestaande wegmarkeringen
-  Geplande wegmarkeringen
-  Te verwijderen wegmarkeringen

Straatmeubilair

-  Gepland paaltje
-  Bestaand paaltjes
-  Te verwijderen paaltje
-  Ontwerp heraanleg

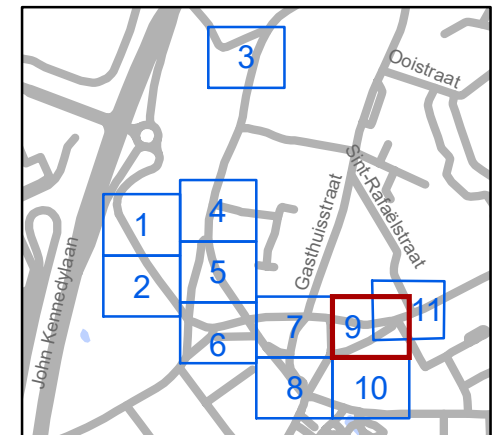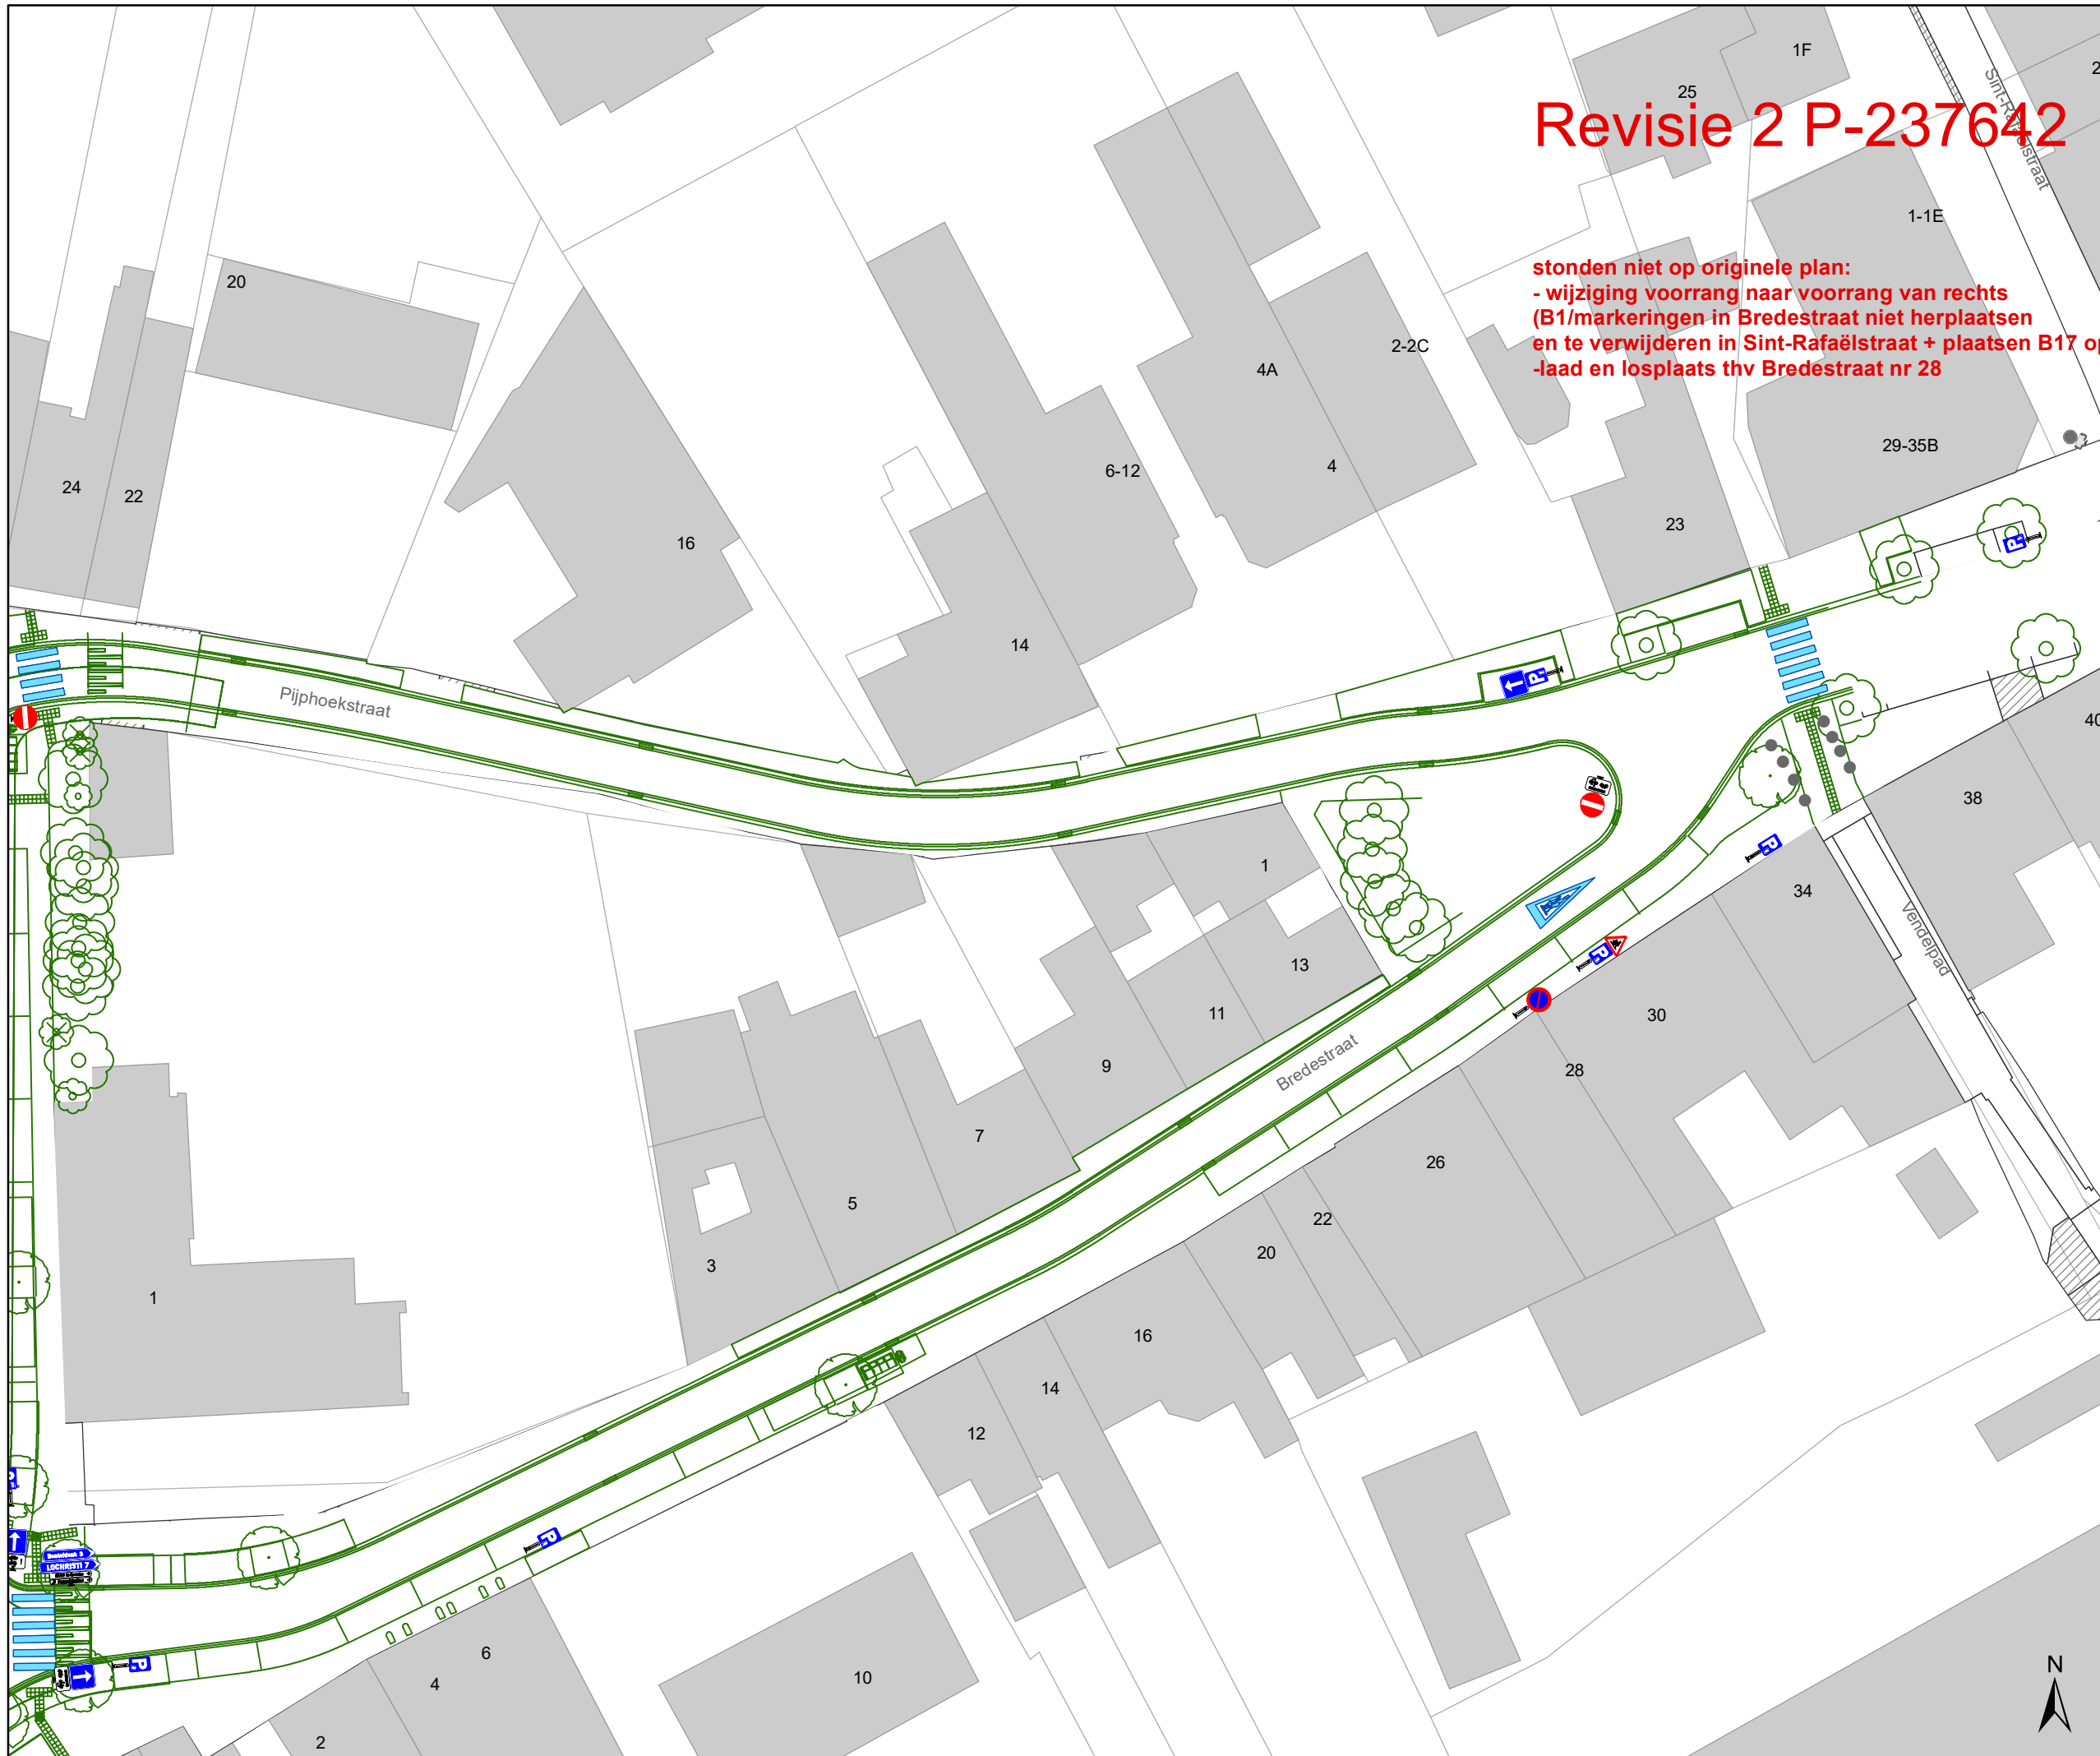

gent: Mobiliteitsbedrijf stad Gent
Verkeerstechnische taken

**Oostakkerdorp
Heraanleg**




Dossiernummer MB-18-04419




DATUM	SCHAAL	PLAN	P.FORMAAT
12/10/2021	1/450	9/11	A3






Revisie 2 P-237642


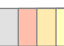
Legende

-  Bestaande verkeersborden
-  Geplande verkeersborden
-  Te verwijderen verkeersborden

-  Bestaande wegmarkeringen
-  Geplande wegmarkeringen
-  Te verwijderen wegmarkeringen

Straatmeubilair

-  Gepland paaltje
-  Bestaand paaltjes
-  Te verwijderen paaltje

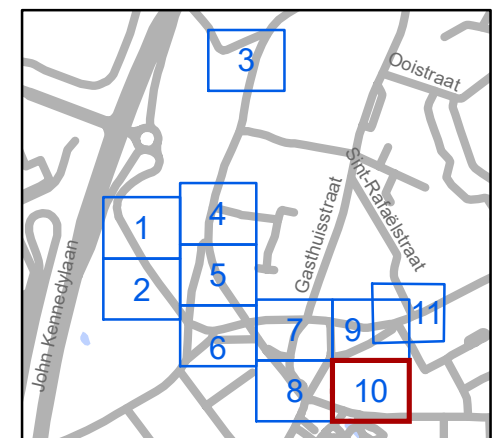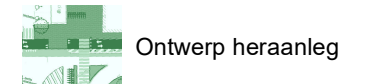


gent: Mobiliteitsbedrijf stad Gent
Verkeerstechnische taken

Oostakkerdorp Heraanleg

Dossiernummer MB-18-04419

DATUM	SCHAAL	PLAN	P FORMAAT
12/10/2021	1/450	10/11	A3

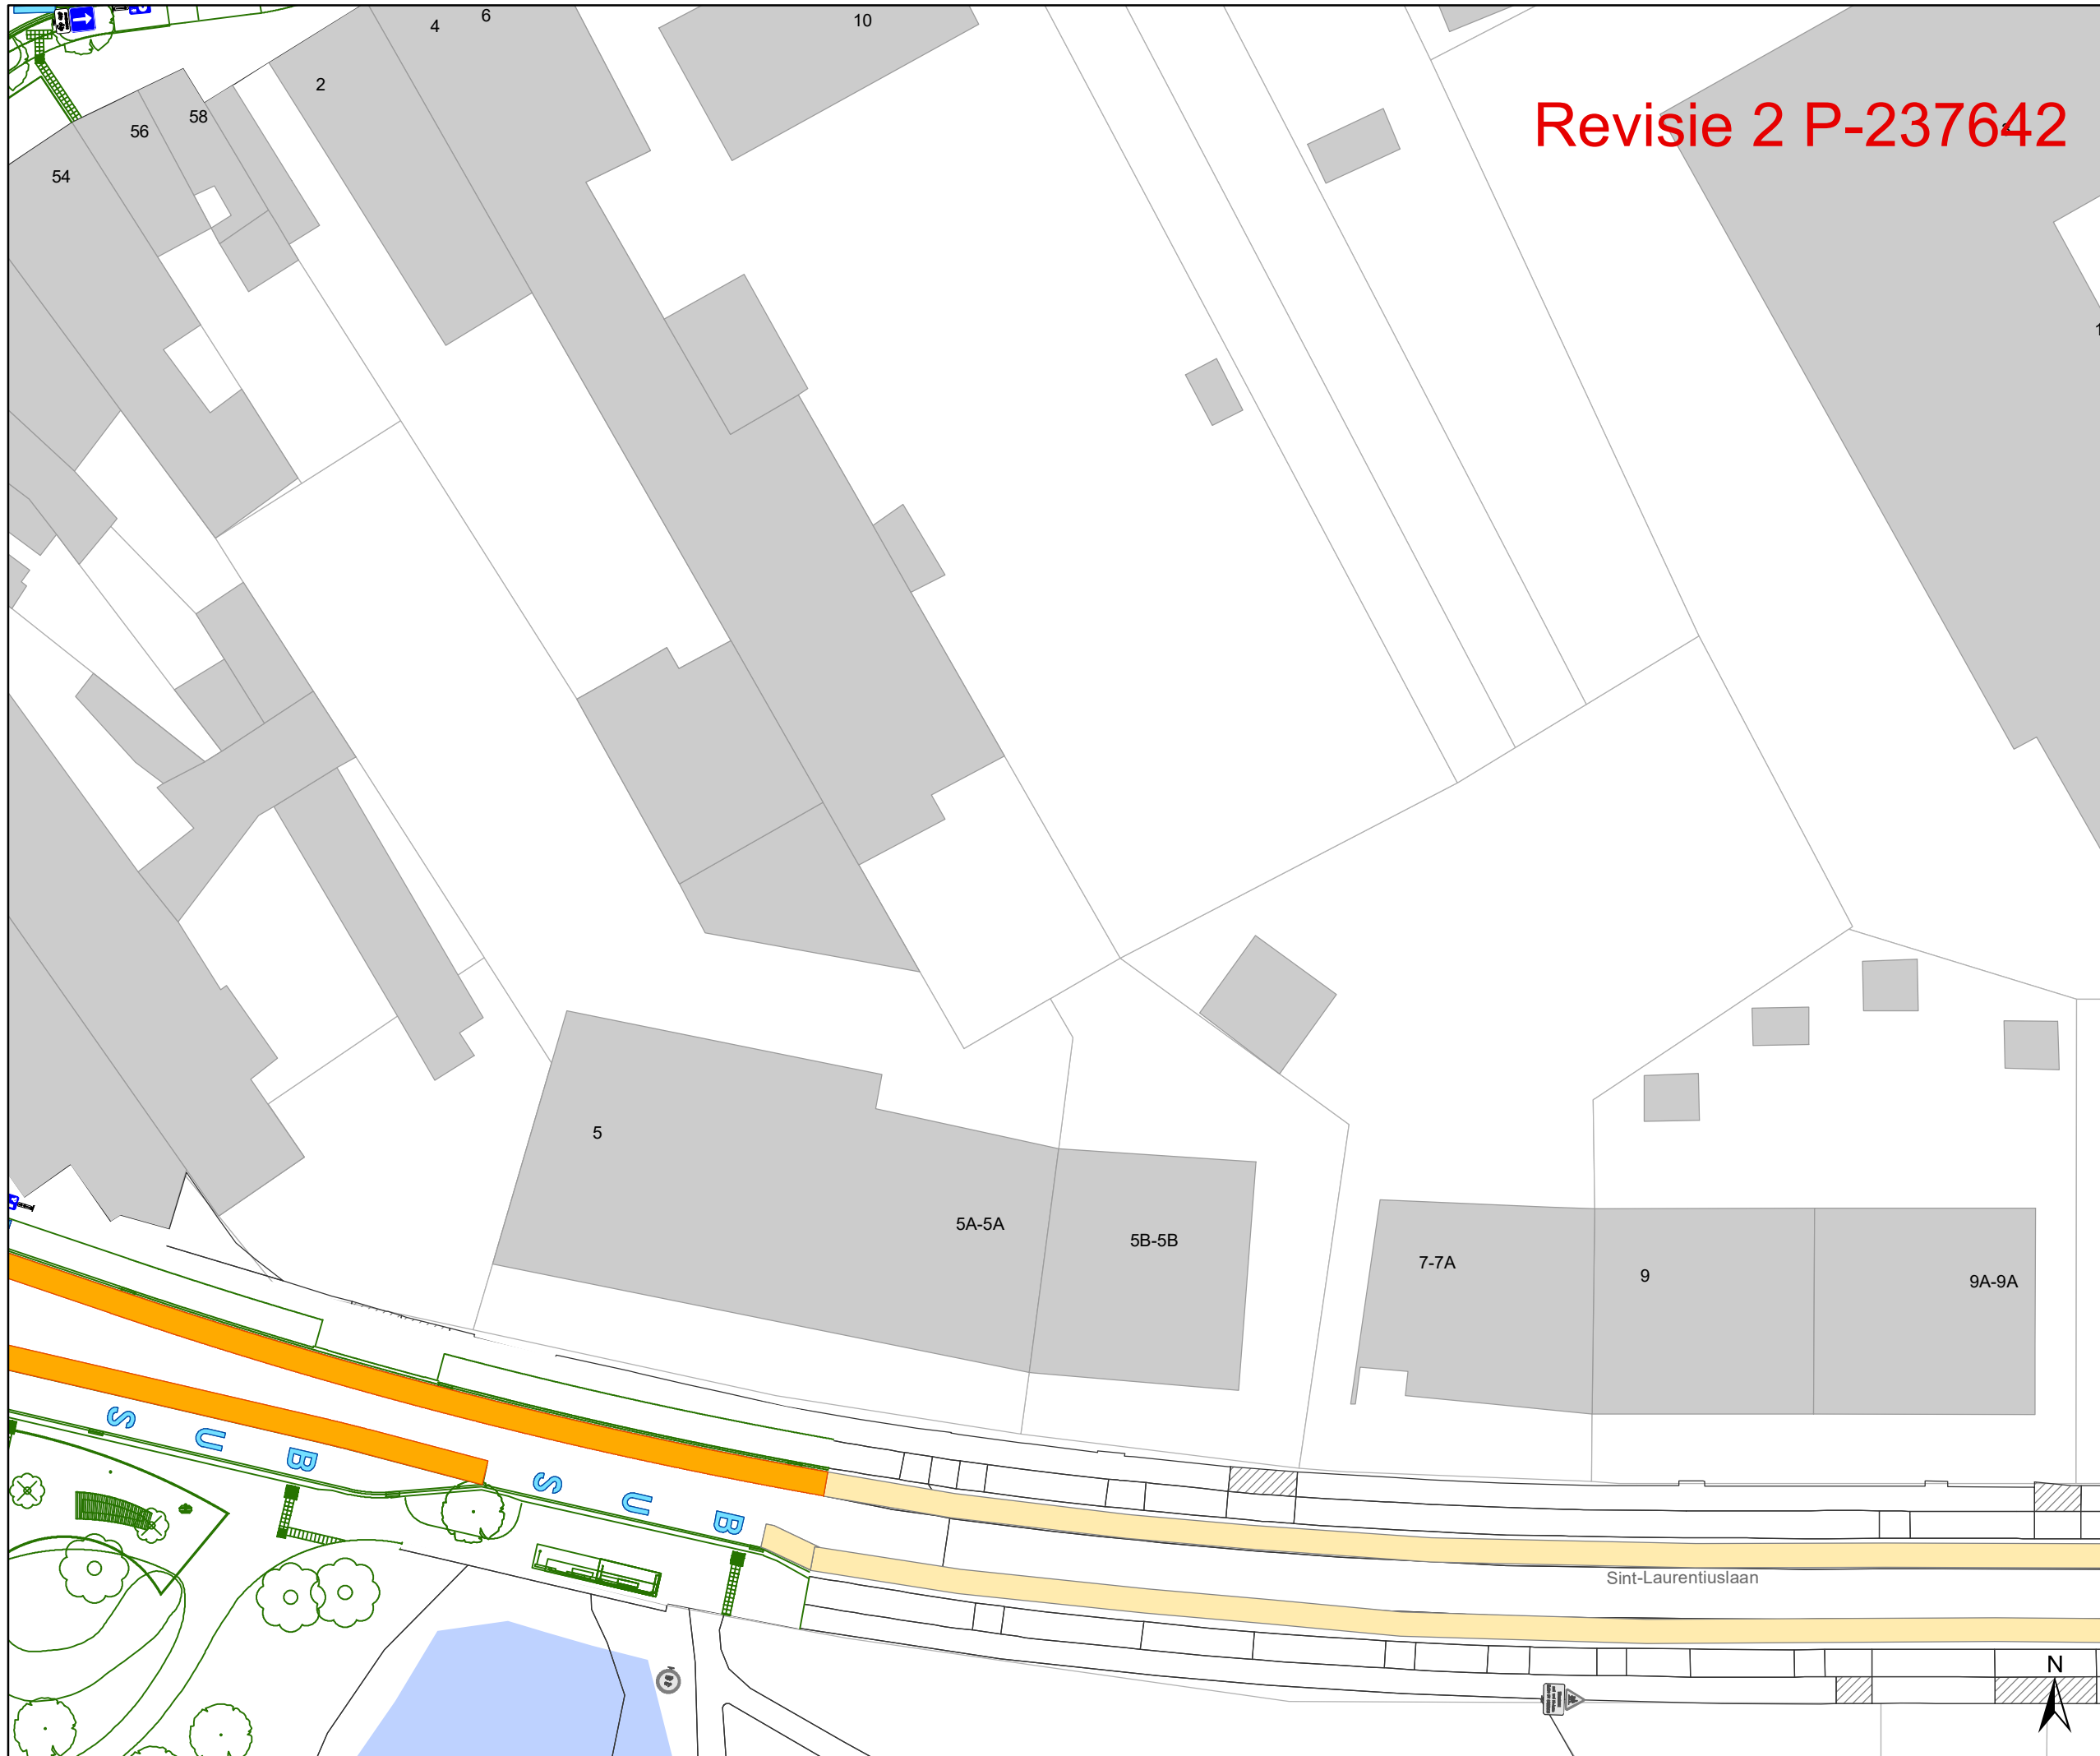

Revisie 2 P-237642


Legende

-  Bestaande verkeersborden
-  Geplande verkeersborden
-  Te verwijderen verkeersborden
-  Bestaande wegmarkeringen
-  Geplande wegmarkeringen
-  Te verwijderen wegmarkeringen

Straatmeubilair

-  Gepland paaltje
-  Bestaand paaltjes
-  Te verwijderen paaltje
-  Ontwerp heraanleg

stonden niet op originele plan:
 - wijziging voorrang naar voorrang van rechts
 (B1/markeringen in Bredestraat niet herplaatsen
 en te verwijderen in Sint-Rafaëlstraat + plaatsen B17 op zone 30 bord)
 - laad en losplaats thv Bredestraat nr 28

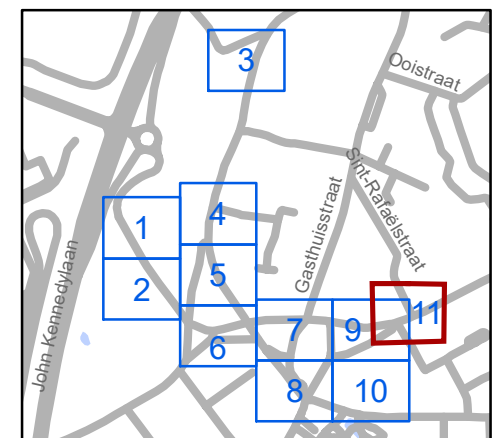

gent: Mobiliteitsbedrijf stad Gent
 Verkeerstechnische taken

Oostakkerdorp Heraanleg

Dossiernummer MB-18-04419

DATUM	SCHAAL	PLAN	P.FORMAAT
12/10/2021	1/450	11/11	A3

