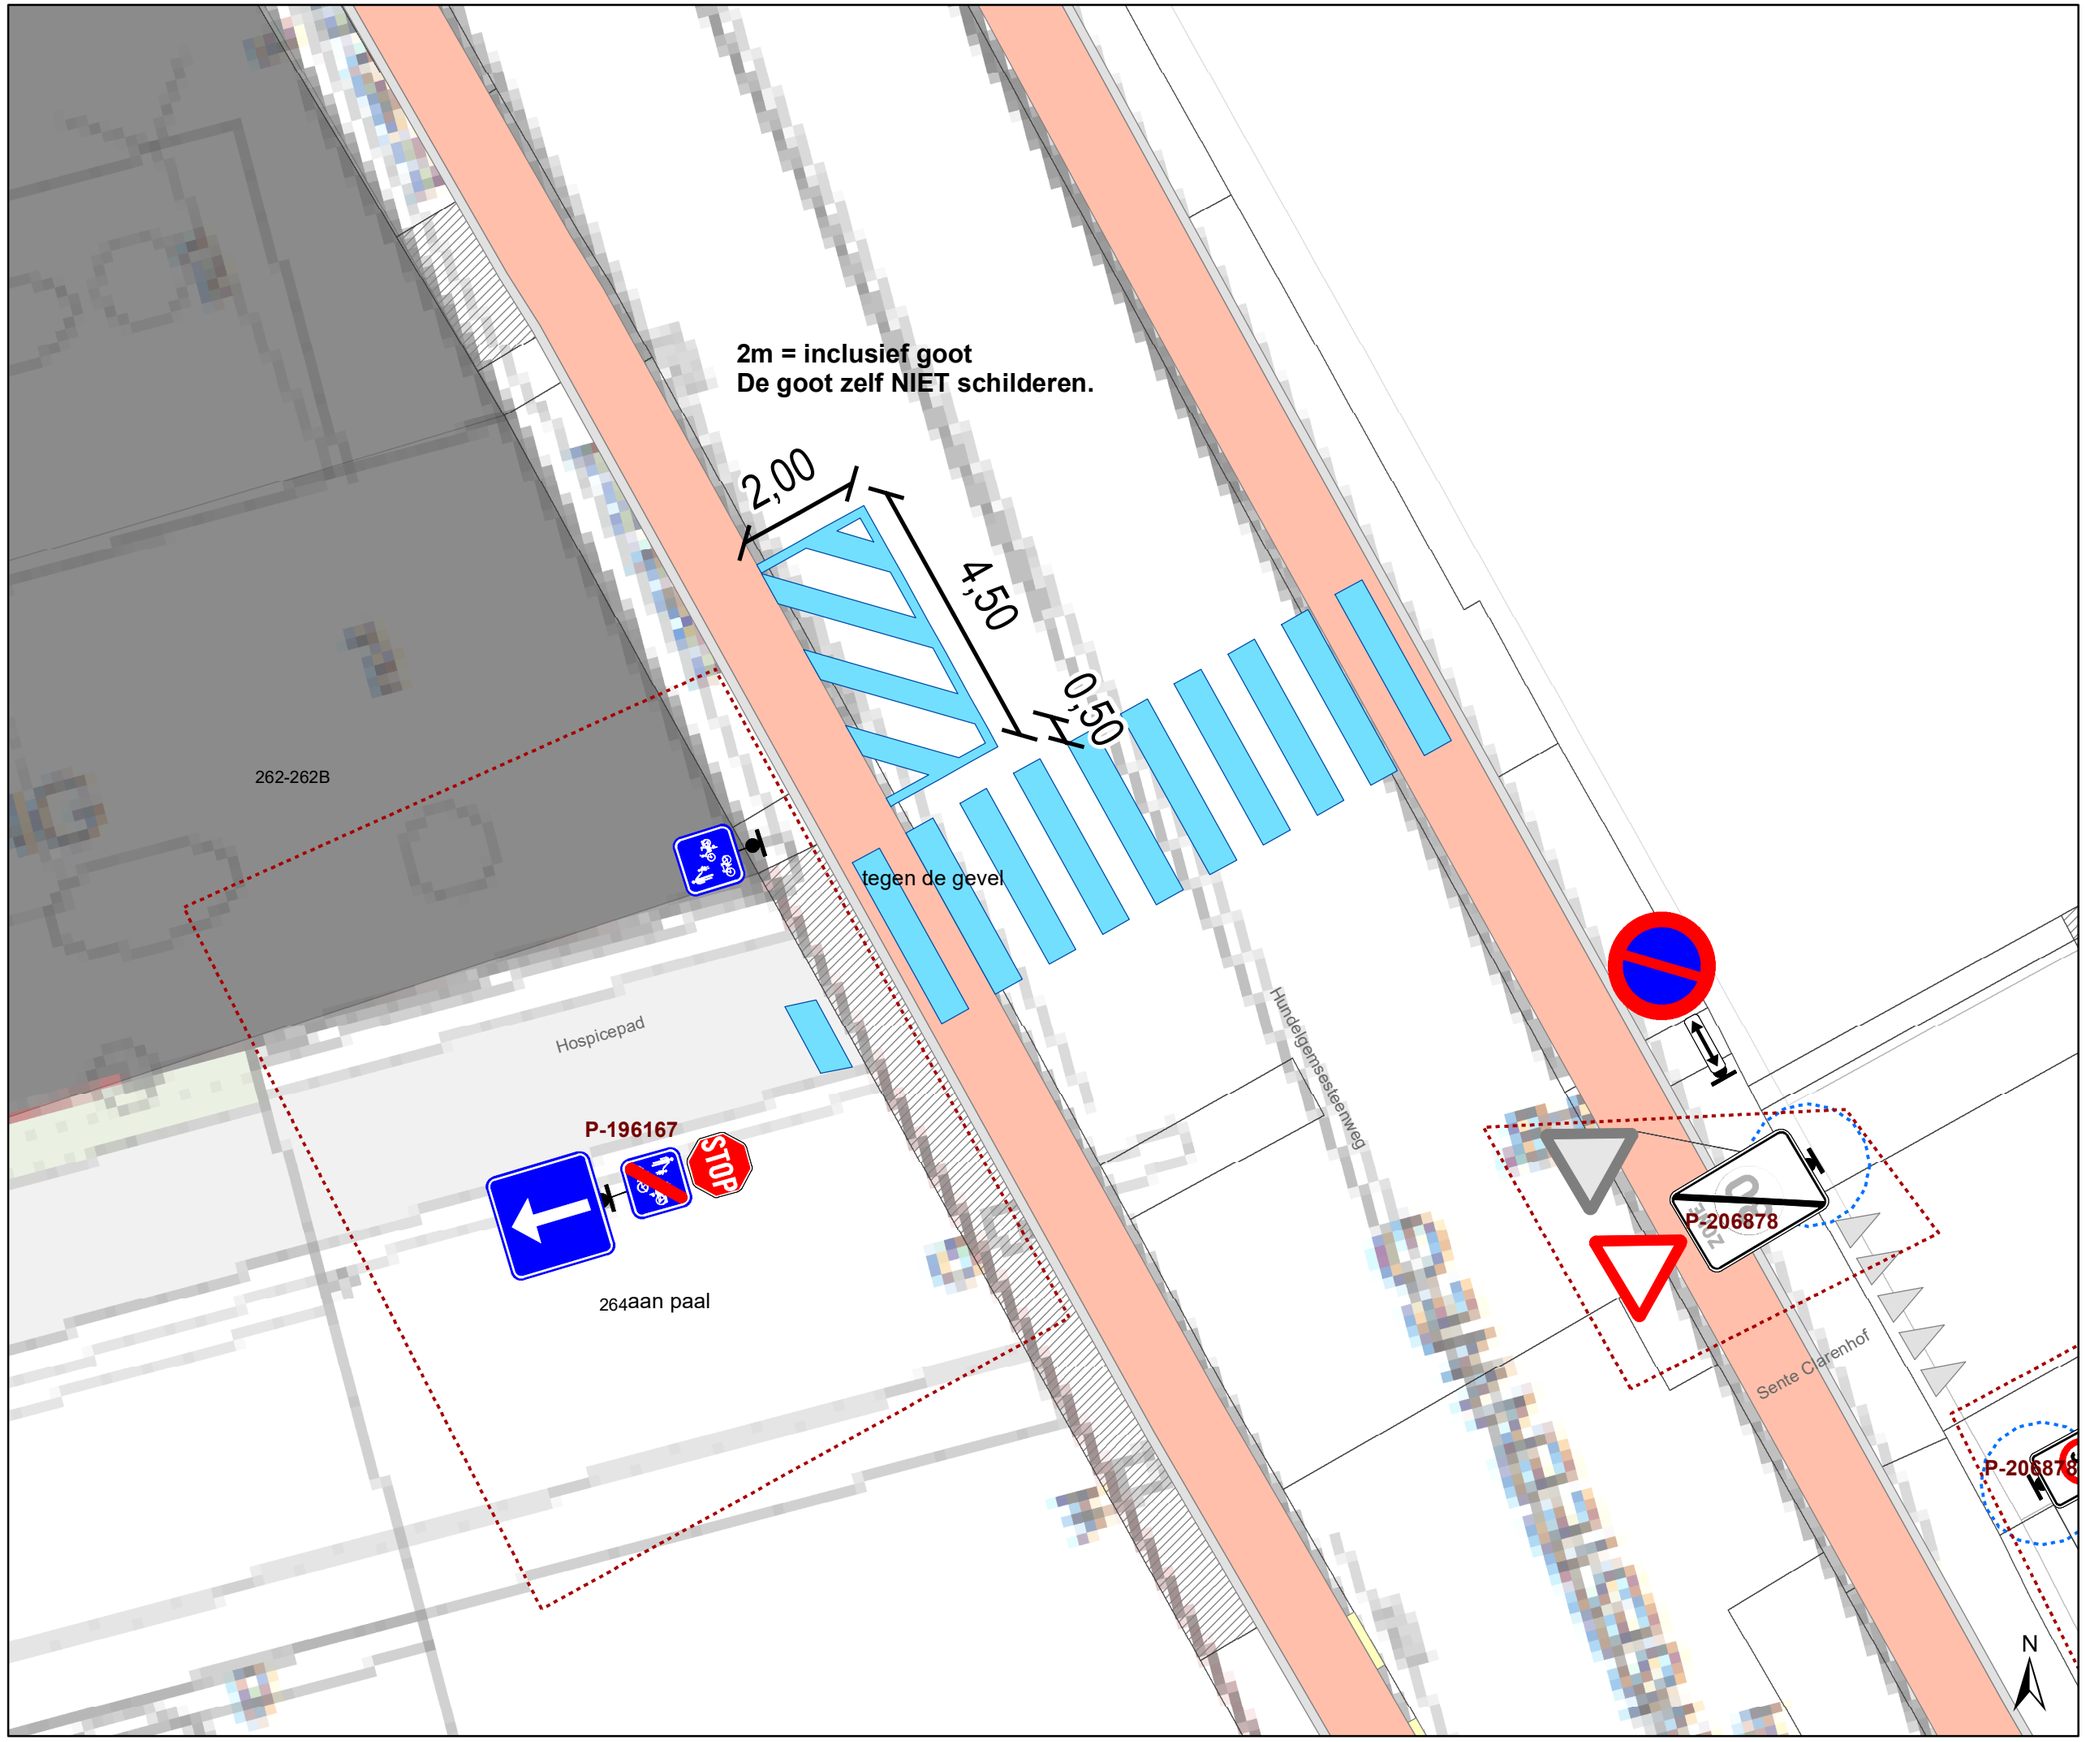


## Legende

Bestaande verkeersborden

Geplande verkeersborden

Bestaande wegmarkeringen

Geplande wegmarkeringen

**Overige**

Ander gepland dossier (in voorbereiding bij MOBBED)

Ander gepland dossier (ter uitvoering bij DWBW)

gent: Mobiliteitsbedrijf stad Gent
Verkeerstechnische taken

# Hundelgemsesteenweg voetgangersoversteek

Dossiernummer P-216444

| DATUM | SCHAAL | PLAN | P FORMAAT |
|---|---|---|---|
| 31/08/2021 | 1/100 | 1/1 | A3 |