








Legende

-  Bestaande verkeersborden
-  Geplande verkeersborden
-   Te verwijderen verkeersborden
-  Bestaande wegmarkeringen
-  Ander gepland dossier (in voorbereiding bij MOBBED)
-  Bestaand paaltje




gent: Mobiliteitsbedrijf stad Gent
Verkeerstechnische taken

Drongenstationstraat tegenstrijdige signalisatie aanpassen

Dossiernummer P-221631

DATUM	SCHAAL	PLAN	P. FORMAAT
13/09/2021	1/200	1/2	A4

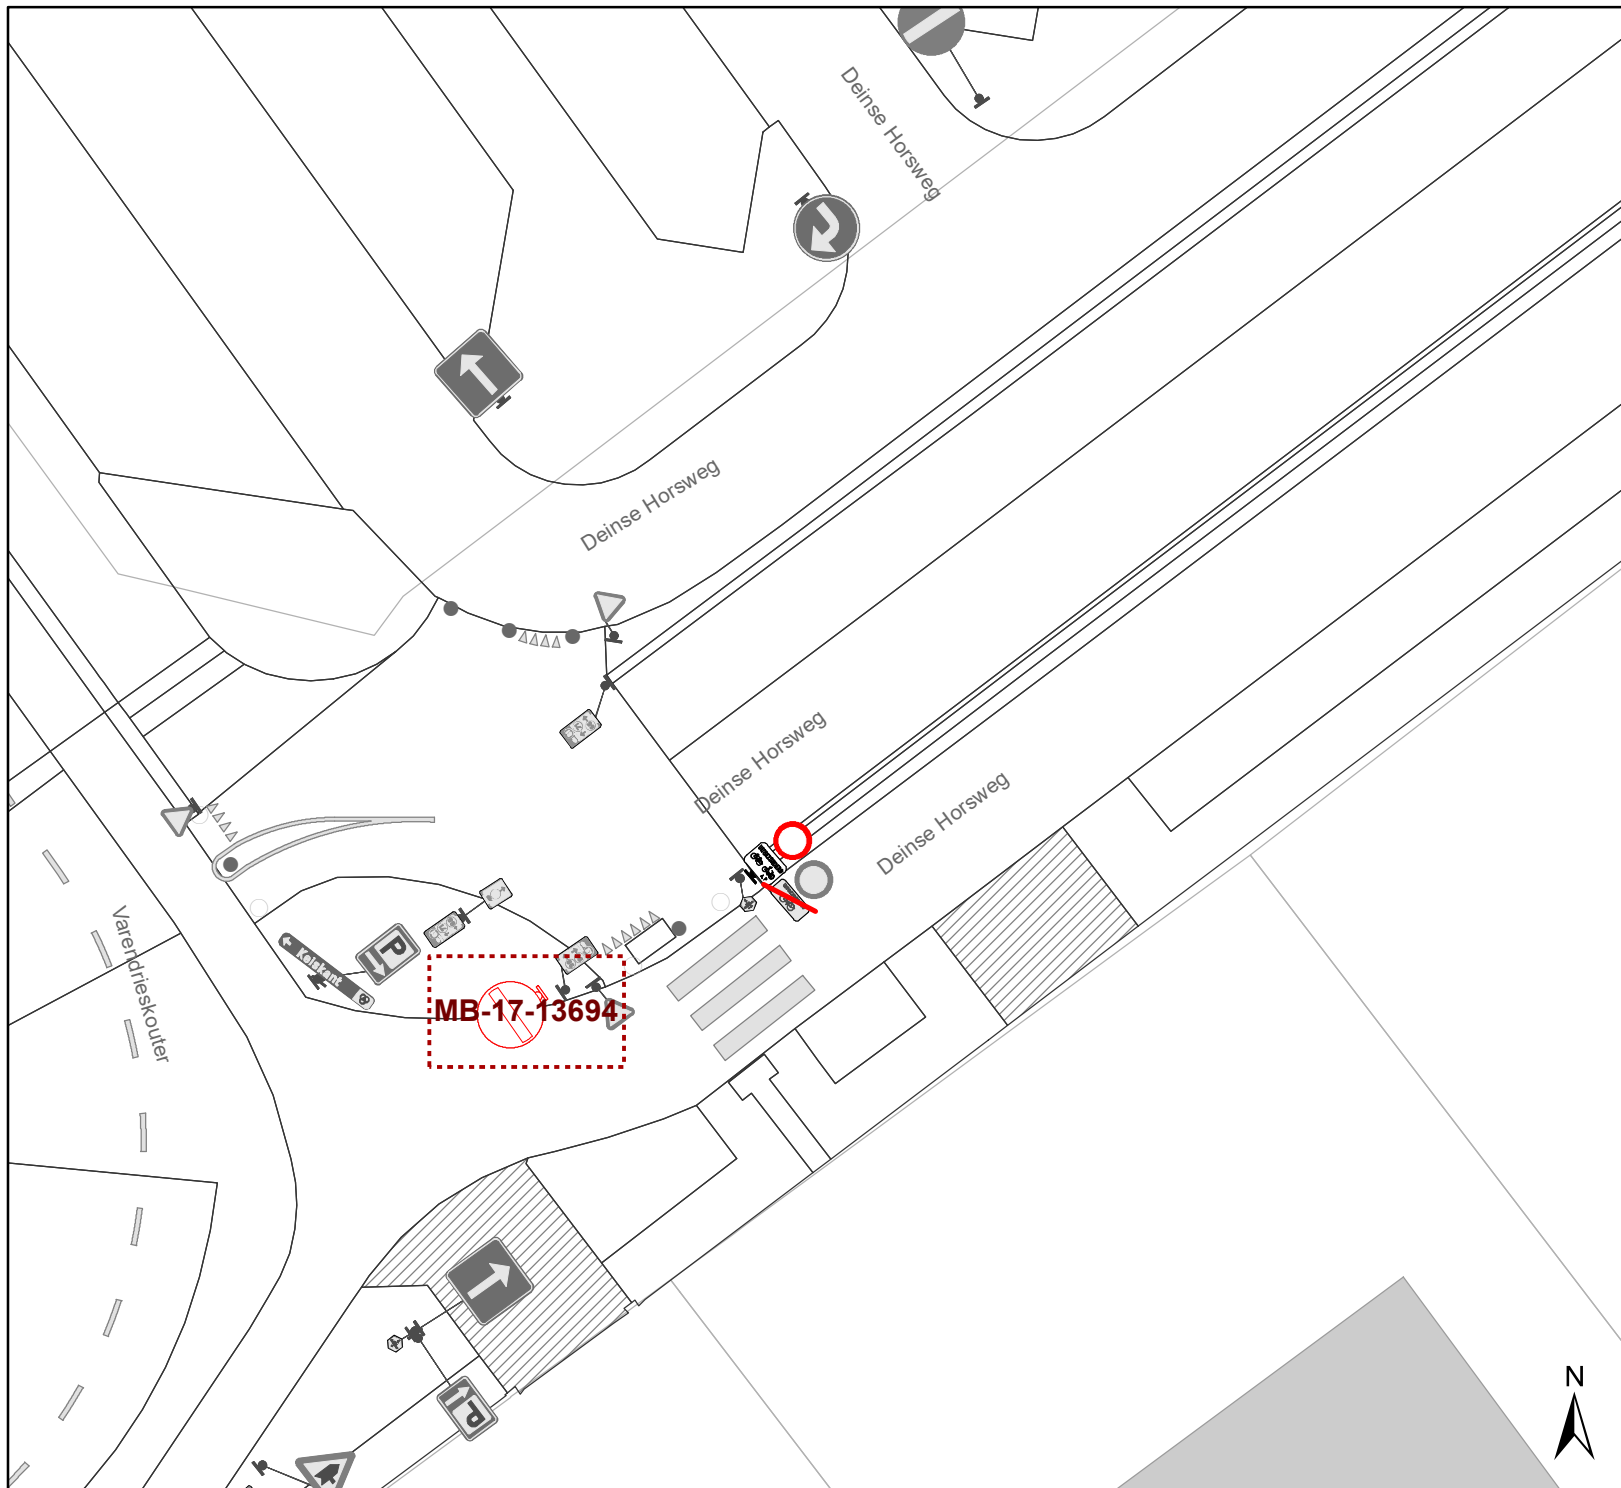

Legende

- Bestaande verkeersborden
- Geplande verkeersborden
- Te verwijderen verkeersborden
- Bestaande wegmarkeringen
- Ander gepland dossier (in voorbereiding bij MOBBED)
- Bestaand paaltje



gent: Mobiliteitsbedrijf stad Gent
Verkeerstechnische taken

**Drongenstationstraat
tegenstrijdige signalisatie
aanpassen**

Dossiernummer P-221631

DATUM	SCHAAL	PLAN	P FORMAAT
13/09/2021	1/200	2/2	A4