



2021_CBS_04074 Nieuw aanvullend reglement van de politie op het wegverkeer - gemeenteweg - Cécile Cautermanstraat- nieuwe parkeermaatregel - Goedkeuring

Beslissing: Goedgekeurd in besloten vergadering van 14 oktober 2021

Zijn aanwezig bij de beslissing van dit punt:

de heer Mathias De Clercq, burgemeester-voorzitter
de heer Filip Watteeuw, schepenen; mevrouw Sofie Bracke, schepenen; de heer Sami Souguir, schepenen; mevrouw Tine Heyse, schepenen; mevrouw Isabelle Heyndrickx; mevrouw Annelies Storms, schepenen; de heer Bram Van Braeckvelt, schepenen; de heer Rudy Coddens, schepenen
mevrouw Mieke Hullebroeck, algemeen directeur; de heer Luc Kupers, adjunct-algemeendirecteur; de heer Danny Van Campenhout, adjunct-algemeendirecteur

Bevoegd: Filip Watteeuw

Betrokken: Mathias De Clercq

Juridisch kader

De volgende bepalingen zijn van toepassing inzake de bevoegdheid:

- De Nieuwe Gemeentewet 24 juni 1988, artikel 119;
- Het Decreet over het lokaal bestuur van 22 december 2017, artikel 41, 2°;
- Het Decreet van 16 mei 2008 betreffende de aanvullende reglementen op het wegverkeer en de plaatsing en bekostiging van verkeerstekens, artikel 4, § 1, 2de lid en artikel 5, § 1, 2de lid.
- Het gemeenteraadsbesluit van 14 december 2015, houdende de delegatie van de vaststellingsbevoegdheid inzake gemeentelijke aanvullende reglementen op het wegverkeer.

De beslissing wordt genomen op grond van:

- Wet betreffende de politie over het wegverkeer, gecoördineerd bij Koninklijk Besluit van 16 maart 1968;
- Decreet van 16 mei 2008 betreffende de aanvullende reglementen op het wegverkeer en de plaatsing en bekostiging van de verkeerstekens;
- Koninklijk Besluit van 1 december 1975 houdende algemeen reglement op de politie van het wegverkeer en van het gebruik van de openbare weg;
- Ministerieel Besluit van 11 oktober 1976 waarbij de minimumafmetingen en de bijzondere plaatsingsvoorwaarden van de verkeerstekens worden bepaald;
- Uitvoeringsbesluit van 23 januari 2009 betreffende de aanvullende reglementen op het wegverkeer en de plaatsing en bekostiging van de verkeerstekens;
- Omzendbrief MOB/2009/1 van 3 april 2009;
- Het reglement houdende de voorwaarden tot het toekennen van parkeerplaatsen voor personen met een handicap, goedgekeurd in de gemeenteraad van 25 april 2016.

Motivering

De nieuwe maatregel die met dit besluit wordt getroffen is, het weghalen van de gele belijning als anti-parkeermaatregel ter hoogte van de fietsenstalling aan huisnummer 14. De plaatsing van de fietsenstalling werd goedgekeurd door het College van Burgemeester en Schepenen op 15 juli 2021 (2021_CBS_00525).

Bij collegebesluit van 25 april 2019 werd de parkeerplaats voor personen met een handicap verwijderd ter hoogte van huisnummer 48 wegens verhuis van de houder van de parkeerkaart voor personen met een handicap.

Bij collegebesluit van 19 februari 2018 werd gele onderbroken belijning aangebracht ter hoogte van huisnummer 14 om foutief parkeren tegen te gaan. De betreffende plaats bevindt zich tussen twee inritten en is te klein voor regulier parkeren.

Bij collegebesluit van 6 juni 2016 werd de bestaande toestand geregulariseerd en werden geen nieuwe verkeersmaatregelen ingevoerd.

De Cécile Cautermanstraat maakt deel uit van de zone 30 (buiten de R40 Stadsring).

Bijgevoegde bijlage(n):

- Aanvullend Reglement Cecile Cautermanstraat dossier P-226891 (deel van de beslissing)
- Signalisatieplan Cecile Cautermanstraat dossier P-226891 (deel van de beslissing)
- Historiek Cecile Cautermanstraat dossier P-226891
- Fiche Fietsenstalling Cecile Cautermanstraat 14

Beslissing

Beslist het volgende:

Artikel 1:

Heft op het aanvullend reglement van de politie op het wegverkeer betreffende de gemeenteweg Cécile Cautermanstraat, goedgekeurd in zitting van 25 april 2019, van zodra het nieuwe reglement in werking treedt.

Artikel 2:

Keurt goed het bijgevoegd aanvullend reglement van de politie op het wegverkeer betreffende de gemeenteweg Cécile Cautermanstraat.

#SIG02_70_35#

#SIG01_70_35#

2021_CBS_04074 - Nieuw aanvullend reglement van de politie op het wegverkeer - gemeenteweg - Cécile Caetermanstraat- nieuwe parkeermaatregel

Aanvullend reglement van de politie op het wegverkeer - gemeenteweg – Cécile Cautermanstraat

Goedgekeurd in het College van Burgemeester en Schepenen van

Bekendgemaakt op

Geldig vanaf

Referentienummer

Reglement

Artikel 1. Op de Cécile Cautermanstraat ter hoogte van het kruispunt met de

Dendermondsesteenweg geldt:

de bestuurders moeten voorrang verlenen.

Dit wordt gesignaleerd door:

- verkeersborden B1

Artikel 2. Op de Cécile Cautermanstraat van het kruispunt met de Dendermondsesteenweg tot het kruispunt met de Gentbruggestraat in beide richtingen geldt:

de toegang is verboden voor bestuurders van voertuigen waarvan de massa in beladen toestand hoger is dan 3,5 ton;

de maatregel geldt niet voor plaatselijk verkeer.

Dit wordt gesignaleerd door:

- verkeersborden C21

- de verkeersborden worden aangevuld met onderborden Type IV

Artikel 3. Op de Cécile Cautermanstraat van het kruispunt met de Gentbruggestraat tot huisnummer 9 aan de kant van de onpare huisnummers geldt:

het parkeren is verboden;

het einde van de parkeerreglementering wordt aangeduid;

het begin van de parkeerreglementering wordt aangeduid.

Dit wordt gesignaleerd door:

- verkeersborden E1

- de verkeersborden worden aangevuld met x-borden Xb, Xa

Artikel 4. Op het kruispunt van de Cécile Cautermanstraat met de Dendermondsesteenweg geldt: de bestuurders moeten de lichten van de driekleurige verkeerslichten opvolgen;

de plaats waar de bestuurders moeten stoppen ingevolge het verkeerslicht wordt aangeduid.

Dit wordt gesignaleerd door:

- verkeerslichten overeenkomstig art.61 van de wegcode
- wegmarkeringen overeenkomstig art.76.1 van de wegcode

Artikel 5. Op het kruispunt van de Cécile Cautermanstraat met de Dendermondsesteenweg geldt: de voetgangers moeten de lichten van de tweekleurige voetgangerslichten opvolgen.

Dit wordt gesignaleerd door:

- verkeerslichten overeenkomstig art.63.1 van de wegcode

Artikel 6. Op de Cécile Cautermanstraat van huisnummer 3 tot huisnummer 9 geldt:

het is iedere bestuurder verboden de onderbroken streep te overschrijden, behalve om in te halen, om links af te slaan, om te keren of om van rijstrook te veranderen.

Dit wordt gesignaleerd door:

- wegmarkeringen overeenkomstig art.72.3 van de wegcode

Artikel 7. Op de Cécile Cautermanstraat van huisnummer 3 tot huisnummer 11 aan de kant van de onpare huisnummers geldt:

fietsers en bestuurders van tweewielige bromfietsen klasse A moeten het fietspad volgen voor zover het rechts in hun rijrichting ligt.

Dit wordt gesignaleerd door:

- wegmarkeringen overeenkomstig art.74 van de wegcode

Artikel 8. Op de Cécile Cautermanstraat ter hoogte van het kruispunt met de Dendermondsesteenweg;

op de Cécile Cautermanstraat ter hoogte van het kruispunt met de Gentbruggestraat geldt:

voetgangers moeten de oversteekplaats volgen om de rijbaan over te steken.

Dit wordt gesignaleerd door:

- wegmarkeringen overeenkomstig art.76.3 van de wegcode

Artikel 9. Op de Cécile Cautermanstraat van huisnummer 50 tot huisnummer 56;

op de Cécile Cautermanstraat van huisnummer 60 tot huisnummers 72-72A geldt: voertuigen moeten parkeren binnen de afgebakende plaatsen.

Dit wordt gesignaleerd door:

- wegmarkeringen overeenkomstig art.77.5 van de wegcode

Artikel 10. Op de Cécile Cautermanstraat ter hoogte van huisnummer 38;

op de Cécile Cautermanstraat ter hoogte van huisnummer 44;

op de Cécile Cautermanstraat ter hoogte van huisnummer 73 geldt:


de bestuurders moeten de verkeersdrempel dubbel voorzichtig en met matige snelheid naderen, zodat zij erover rijden met een snelheid die niet meer bedraagt dan 30 km per uur.

Dit wordt gesignaleerd door:




- een drempel

(einde reglement)

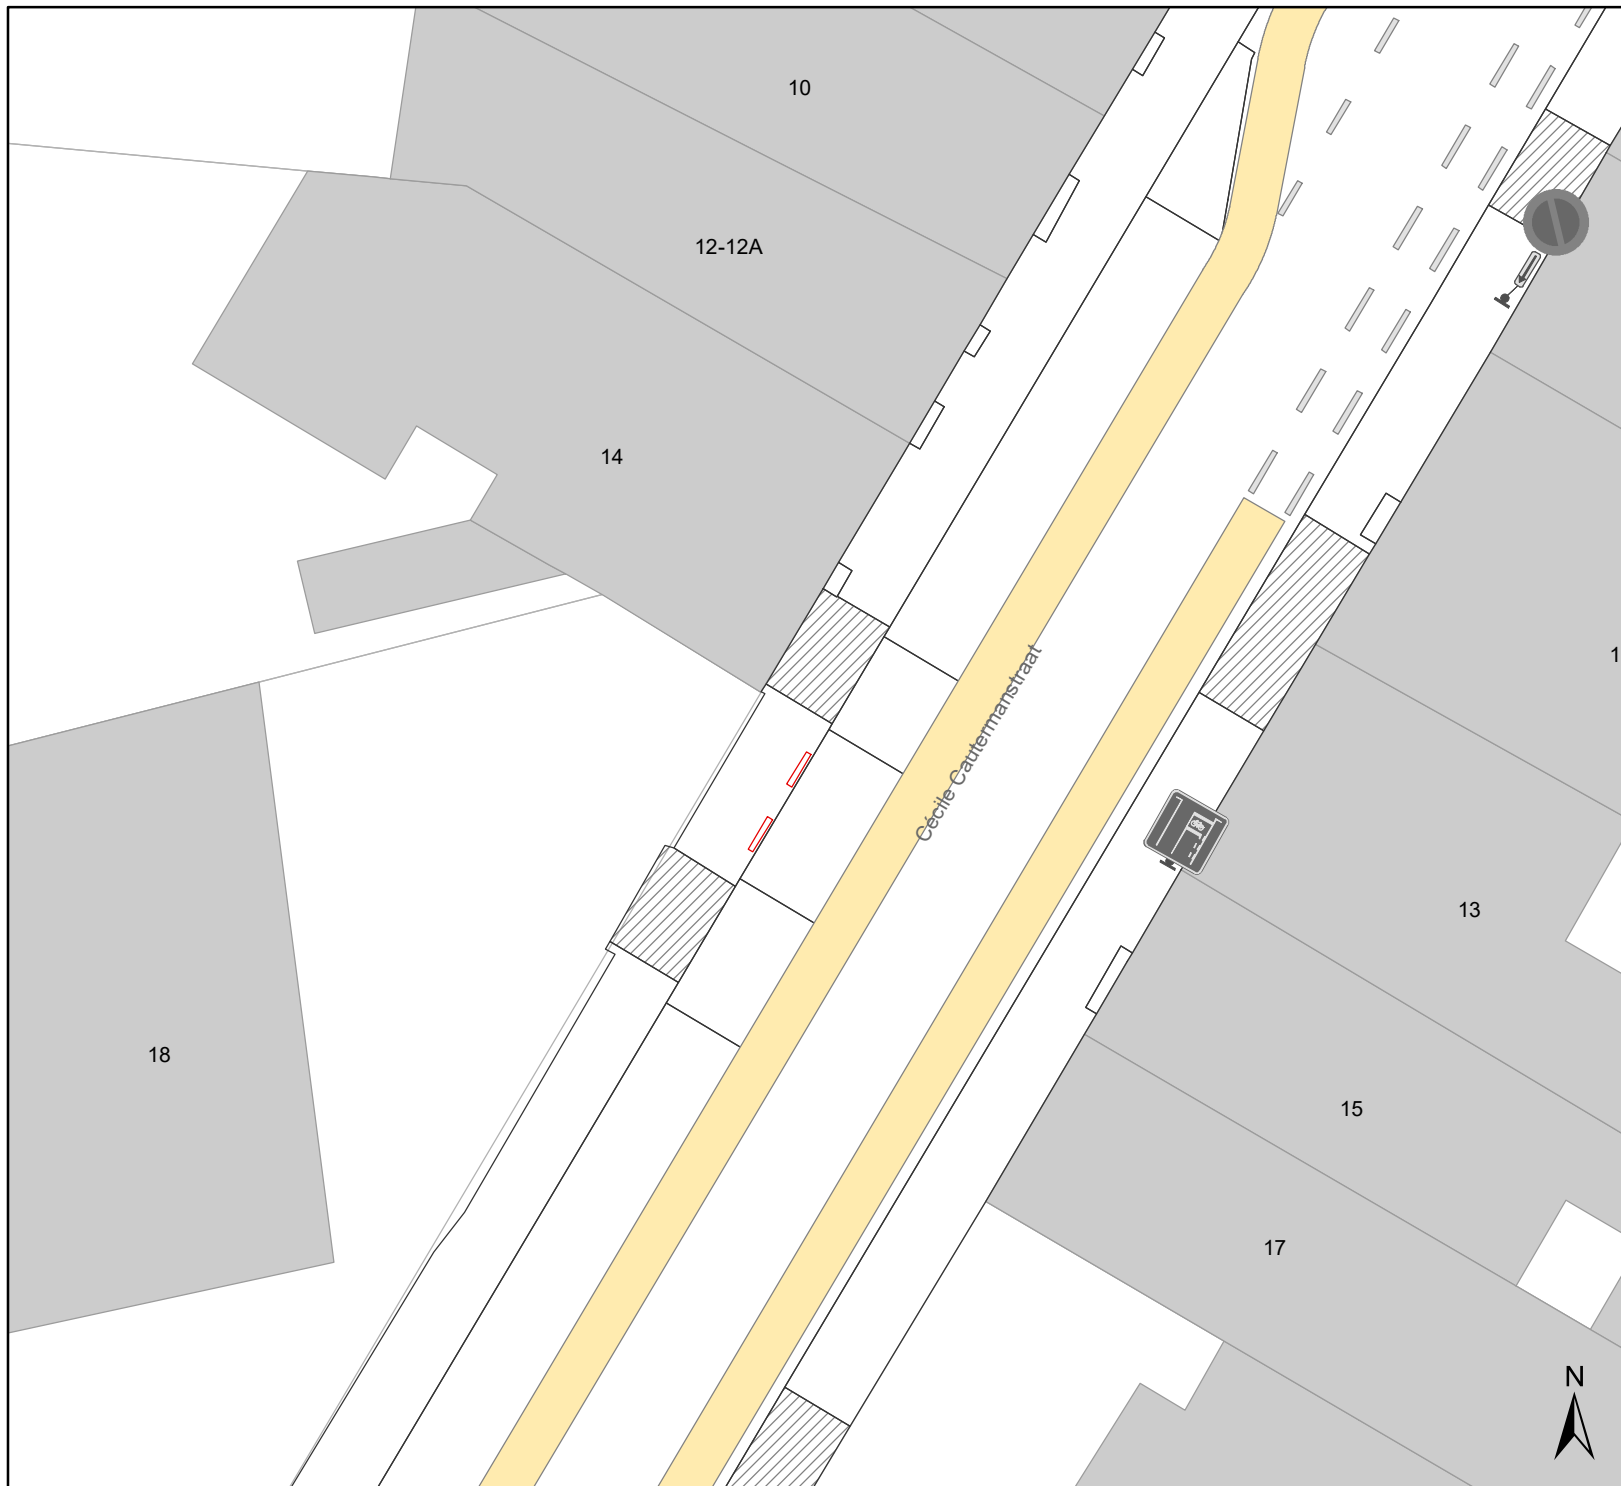



Legende

-  Bestaande verkeersborden
-  Bestaande wegmarkeringen
-  Te verwijderen wegmarkeringen



gent: Mobiliteitsbedrijf stad Gent
Verkeerstechnische taken

Cécile Cautermanstraat gele belijning weghalen

Dossiernummer P-226891

DATUM	SCHAAL	PLAN	P FORMAAT
6/09/2021	1/200	1/1	A4

