

---

**2021\_CBS\_04077 Nieuw aanvullend reglement van de politie op het wegverkeer - gemeenteweg - Alphonse De Clercq/laan - nieuwe verkeersmaatregel - Goedkeuring**

**Beslissing:** Goedgekeurd in besloten vergadering van 14 oktober 2021

**Zijn aanwezig bij de beslissing van dit punt:**

de heer Mathias De Clercq, burgemeester-voorzitter  
de heer Filip Watteeuw, schepen; mevrouw Sofie Bracke, schepen; de heer Sami Souguir, schepen; mevrouw Tine Heyse, schepen; mevrouw Isabelle Heyndrickx; mevrouw Annelies Storms, schepen; de heer Bram Van Braeckvelt, schepen; de heer Rudy Coddens, schepen  
mevrouw Mieke Hullebroeck, algemeen directeur; de heer Luc Kupers, adjunct-algemeendirecteur; de heer Danny Van Campenhout, adjunct-algemeendirecteur

**Bevoegd:** Filip Watteeuw

**Betrokken:** Mathias De Clercq

**Juridisch kader**

**De volgende bepalingen zijn van toepassing inzake de bevoegdheid:**

- De Nieuwe Gemeentewet 24 juni 1988, artikel 119;
- Het Decreet over het lokaal bestuur van 22 december 2017, artikel 41, 2°;
- Het Decreet van 16 mei 2008 betreffende de aanvullende reglementen op het wegverkeer en de plaatsing en bekostiging van verkeerstekens, artikel 4, § 1, 2de lid en artikel 5, § 1, 2de lid.
- Het gemeenteraadsbesluit van 14 december 2015, houdende de delegatie van de vaststellingsbevoegdheid inzake gemeentelijke aanvullende reglementen op het wegverkeer.

**De beslissing wordt genomen op grond van:**

- Wet betreffende de politie over het wegverkeer, gecoördineerd bij Koninklijk Besluit van 16 maart 1968;
- Decreet van 16 mei 2008 betreffende de aanvullende reglementen op het wegverkeer en de plaatsing en bekostiging van de verkeerstekens;
- Koninklijk Besluit van 1 december 1975 houdende algemeen reglement op de politie van het wegverkeer en van het gebruik van de openbare weg;
- Ministerieel Besluit van 11 oktober 1976 waarbij de minimumafmetingen en de bijzondere plaatsingsvoorwaarden van de verkeerstekens worden bepaald;
- Uitvoeringsbesluit van 23 januari 2009 betreffende de aanvullende reglementen op het wegverkeer en de plaatsing en bekostiging van de verkeerstekens;
- Omzendbrief MOB/2009/1 van 3 april 2009;
- Het reglement houdende de voorwaarden tot het toekennen van parkeerplaatsen voor personen met een handicap, goedgekeurd in de gemeenteraad van 25 april 2016.

**Motivering**

De nieuwe maatregel die bij dit besluit wordt getroffen, is het invoeren van bijkomende signalisatie B15 om de voorrangregeling op de hoofd(fiets)as Alphonse de Clercq - Mellestraat te verduidelijken.

Bij collegebesluit van 15 juli 2021 werd de voorrangregeling aangepast waardoor voorrang dient gegeven te worden aan de Alphonse De Clercq. Hierdoor komt de fietsas integraal in de voorrang (reeds afgestemd met Gemeente Merelbeke, Provincie en Team Circuleren). Op termijn komt op deze as een fietssnelweg (F2 Gent-Brussel) waarvoor de tracéstudie nog dit jaar door Provincie wordt opgestart. De voorrangregeling kadert ook in dit concept als fietssnelweg.

Bij collegebesluit van 24 november 2016 werd de bestaande toestand geregulariseerd en er werden geen nieuwe verkeersmaatregelen ingevoerd.

### **Bijgevoegde bijlage(n):**

- Aanvullend reglement cluster Alphonse De Clercq dossier P-231475 (deel van de beslissing)
- Signalisatieplan cluster Alphonse Declercq dossier P-231475 (deel van de beslissing)
- Historiek cluster Alphonse De Clercq dossier P-231475

### **Beslissing**

#### **Beslist het volgende:**

#### **Artikel 1:**

Heft op het aanvullend reglement van de politie op het wegverkeer betreffende de gemeenteweg Alphonse De Clercq, goedgekeurd in zitting van 15 juli 2021, van zodra het nieuwe reglement in werking treedt.

#### **Artikel 2:**

Keurt goed het bijgevoegd aanvullend reglement van de politie op het wegverkeer betreffende de gemeenteweg Alphonse De Clercq.

#SIG02\_70\_35#

#SIG01\_70\_35#

2021\_CBS\_04077 - Nieuw aanvullend reglement van de politie op het wegverkeer - gemeenteweg - Alphonse De Clercq - nieuwe verkeersmaatregel

## Aanvullend reglement van de politie op het wegverkeer - gemeenteweg – Alphonse De Clercq

Goedgekeurd in het College van Burgemeester en Schepenen van

Bekendgemaakt op

Geldig vanaf

Referentienummer

### Reglement

- Artikel 1.** Op de zijtak van de Alphonse De Clercq ter hoogte van het kruispunt met de Alphonse De Clercq geldt:
- de bestuurders moeten voorrang verlenen;
  - de plaats waar de bestuurders, zo nodig, moeten stoppen om voorrang te verlenen, wordt aangeduid.
- Dit wordt gesignaleerd door:
- verkeersborden B1
  - wegmarkeringen overeenkomstig art.76.2 van de wegcode
- Artikel 2.** Op de Alphonse De Clercq ter hoogte van het kruispunt met de zijtak van de Alphonse De Clercq;
- op de Alphonse De Clercq ter hoogte van het kruispunt met de Petuniastraat;
- op de Alphonse De Clercq ter hoogte van het kruispunt met de Peter Benoitlaan geldt:
- de bestuurders hebben voorrang.
- Dit wordt gesignaleerd door:
- verkeersborden B15
- Artikel 3.** Op de Alphonse De Clercq van het kruispunt met de Peter Benoitlaan tot het Moscouviaduct aan de kant van de onpare huisnummers geldt:
- op de Alphonse De Clercq van het Moscouviaduct tot het kruispunt met de Peter Benoitlaan aan de kant van de pare huisnummers geldt:
- het parkeren is verboden;
  - het begin van de parkeerreglementering wordt aangeduid.
- Dit wordt gesignaleerd door:
- verkeersborden E1
  - de verkeersborden worden aangevuld met x-borden Xa
- Artikel 4.** Op de Alphonse De Clercq ter hoogte van het kruispunt met de Peter Benoitlaan geldt:

**de bestuurders moeten het verkeersplateau dubbel voorzichtig en met matige snelheid naderen, zodat zij erover rijden met een snelheid die niet meer bedraagt dan 30 km per uur.**


**Dit wordt gesignaleerd door:**

**- een plateau**





---

(einde reglement)

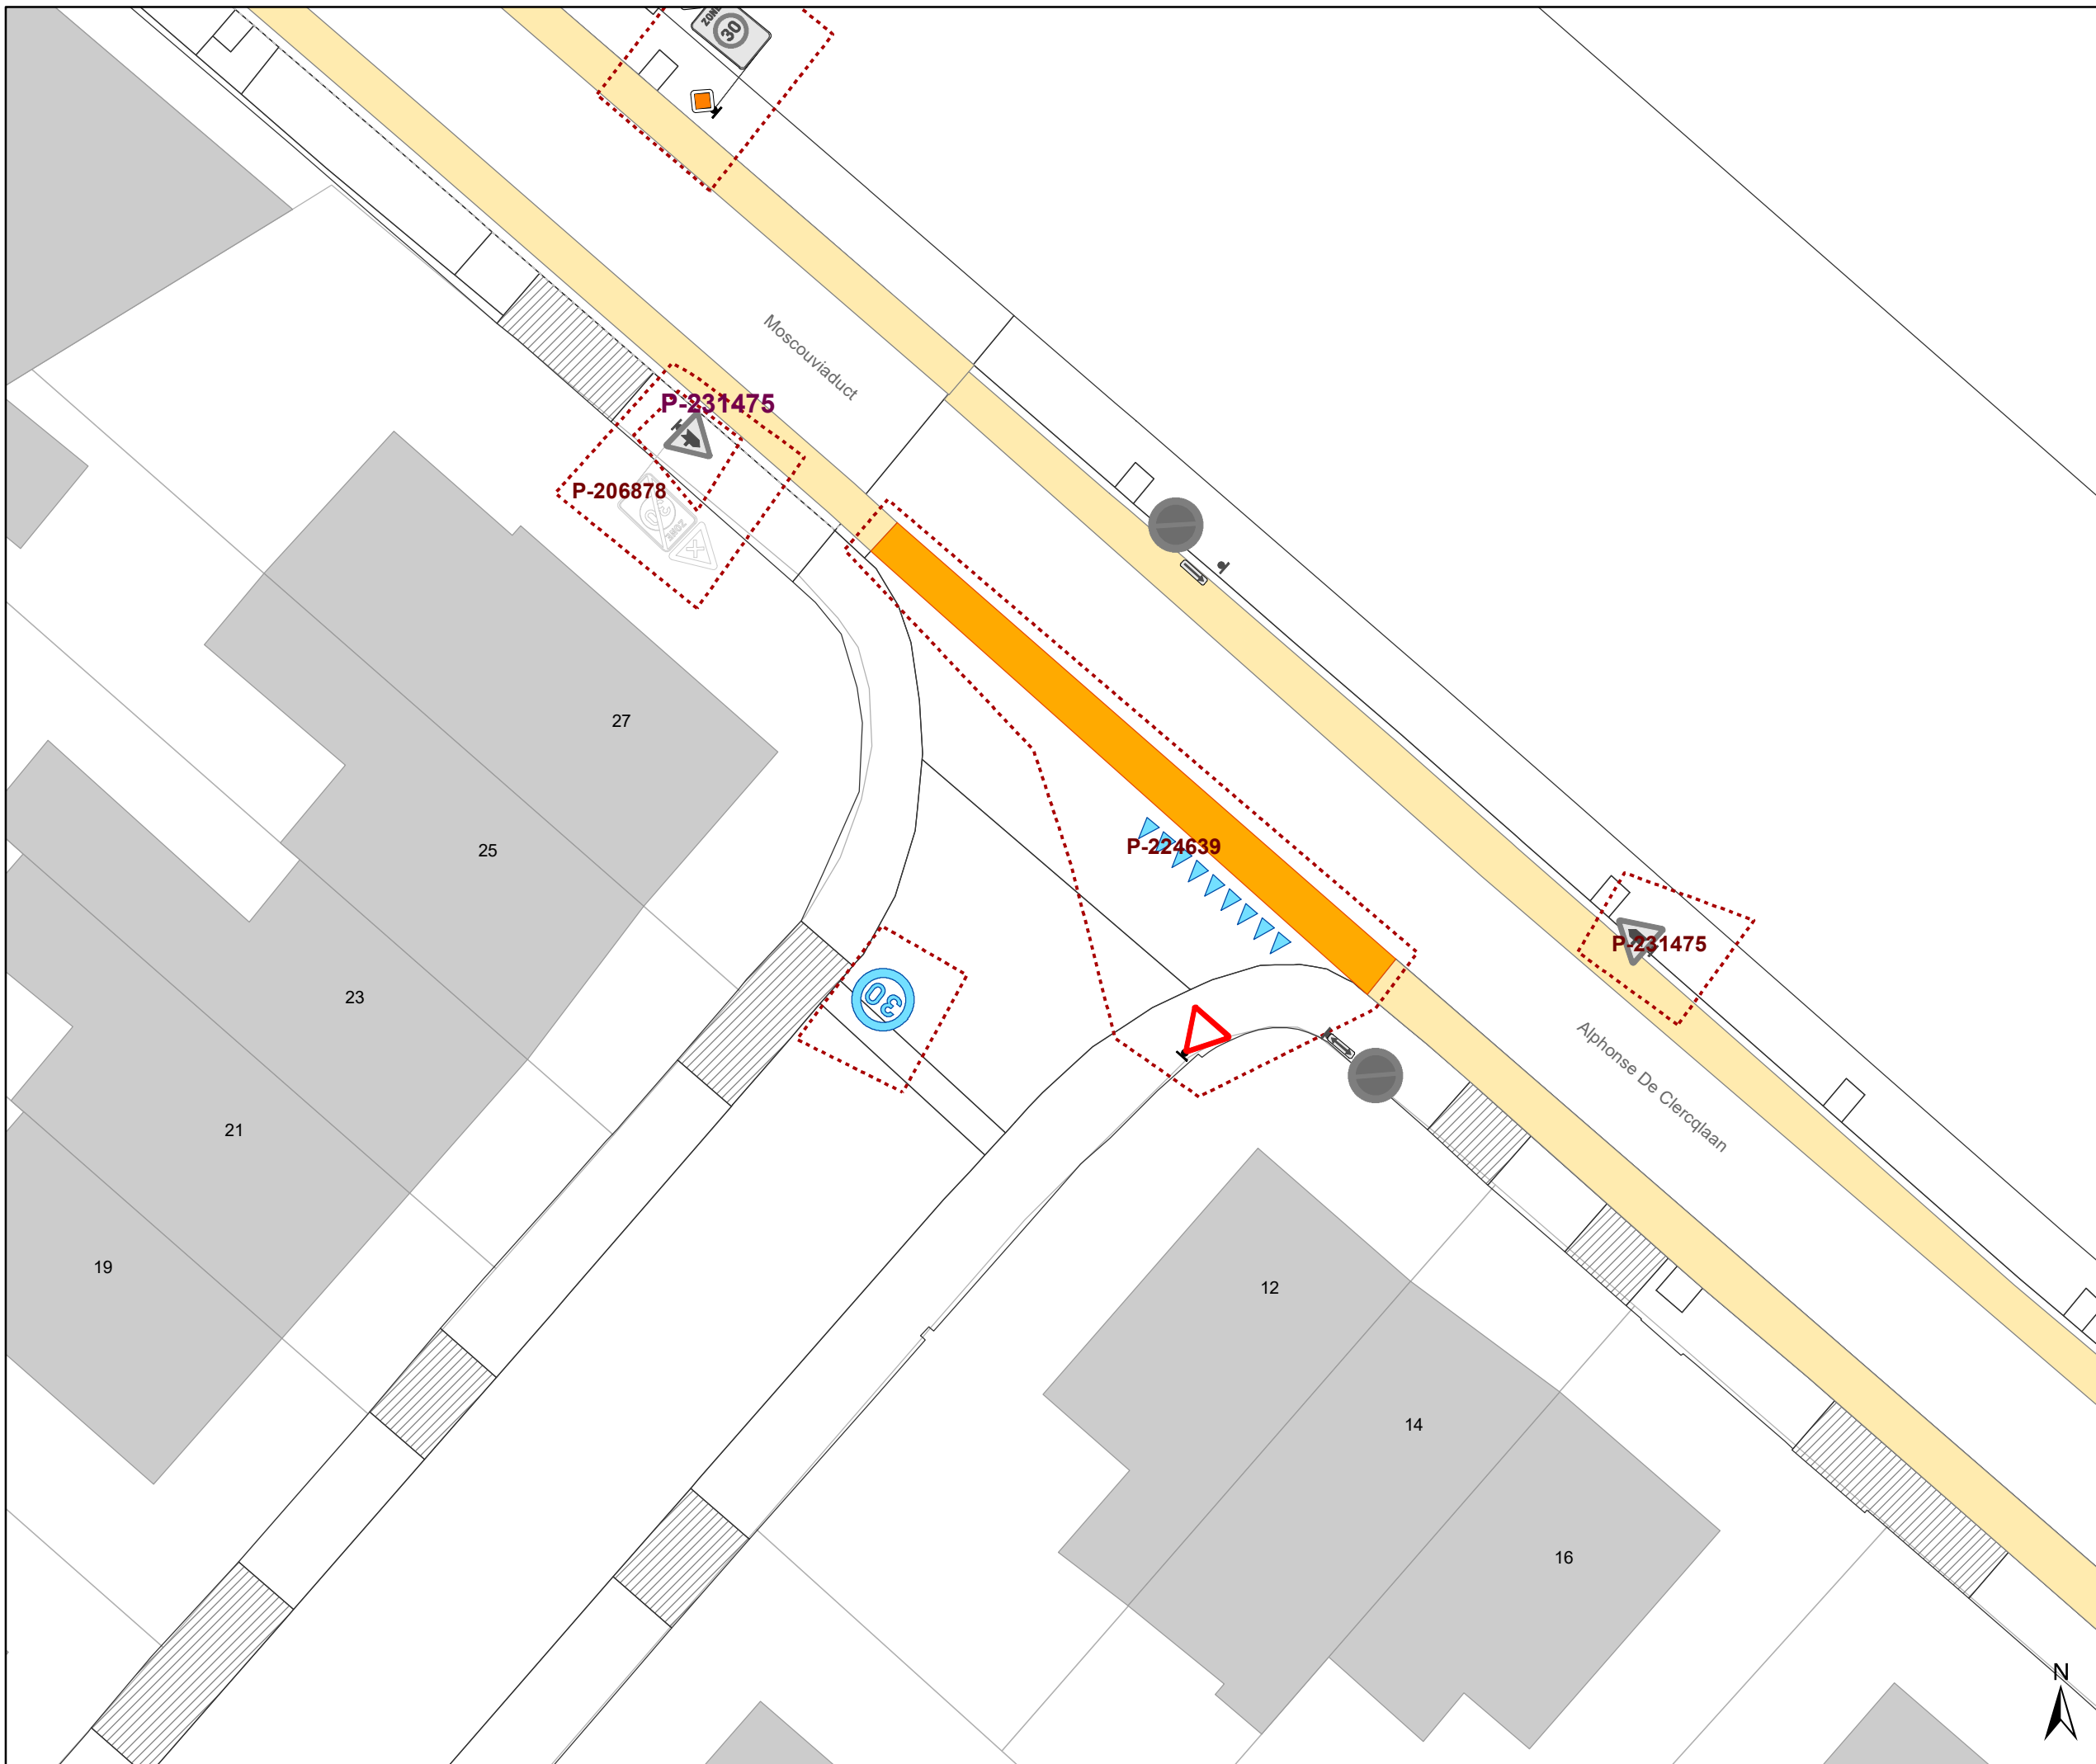





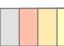

### Legende


-  Bestaande verkeersborden
-  Geplande verkeersborden
-  Bestaande wegmarkeringen
-  Geplande wegmarkeringen

### Overige

-  Ander gepland dossier (in voorbereiding bij MOBBED)

### Straatmeubilair

-  Gepland paaltje
-  Bestaand paaltje
-  Te verwijderen paaltje

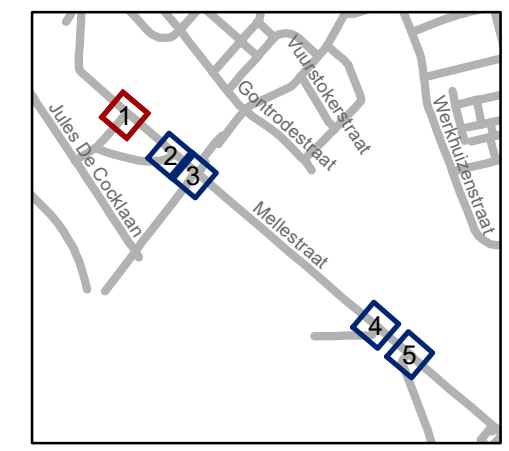


**gent:** Mobiliteitsbedrijf stad Gent  
Verkeerstechnische taken





## Alphonse Declercq laan toevoegen B17 en B15

Dossiernummer P-231475

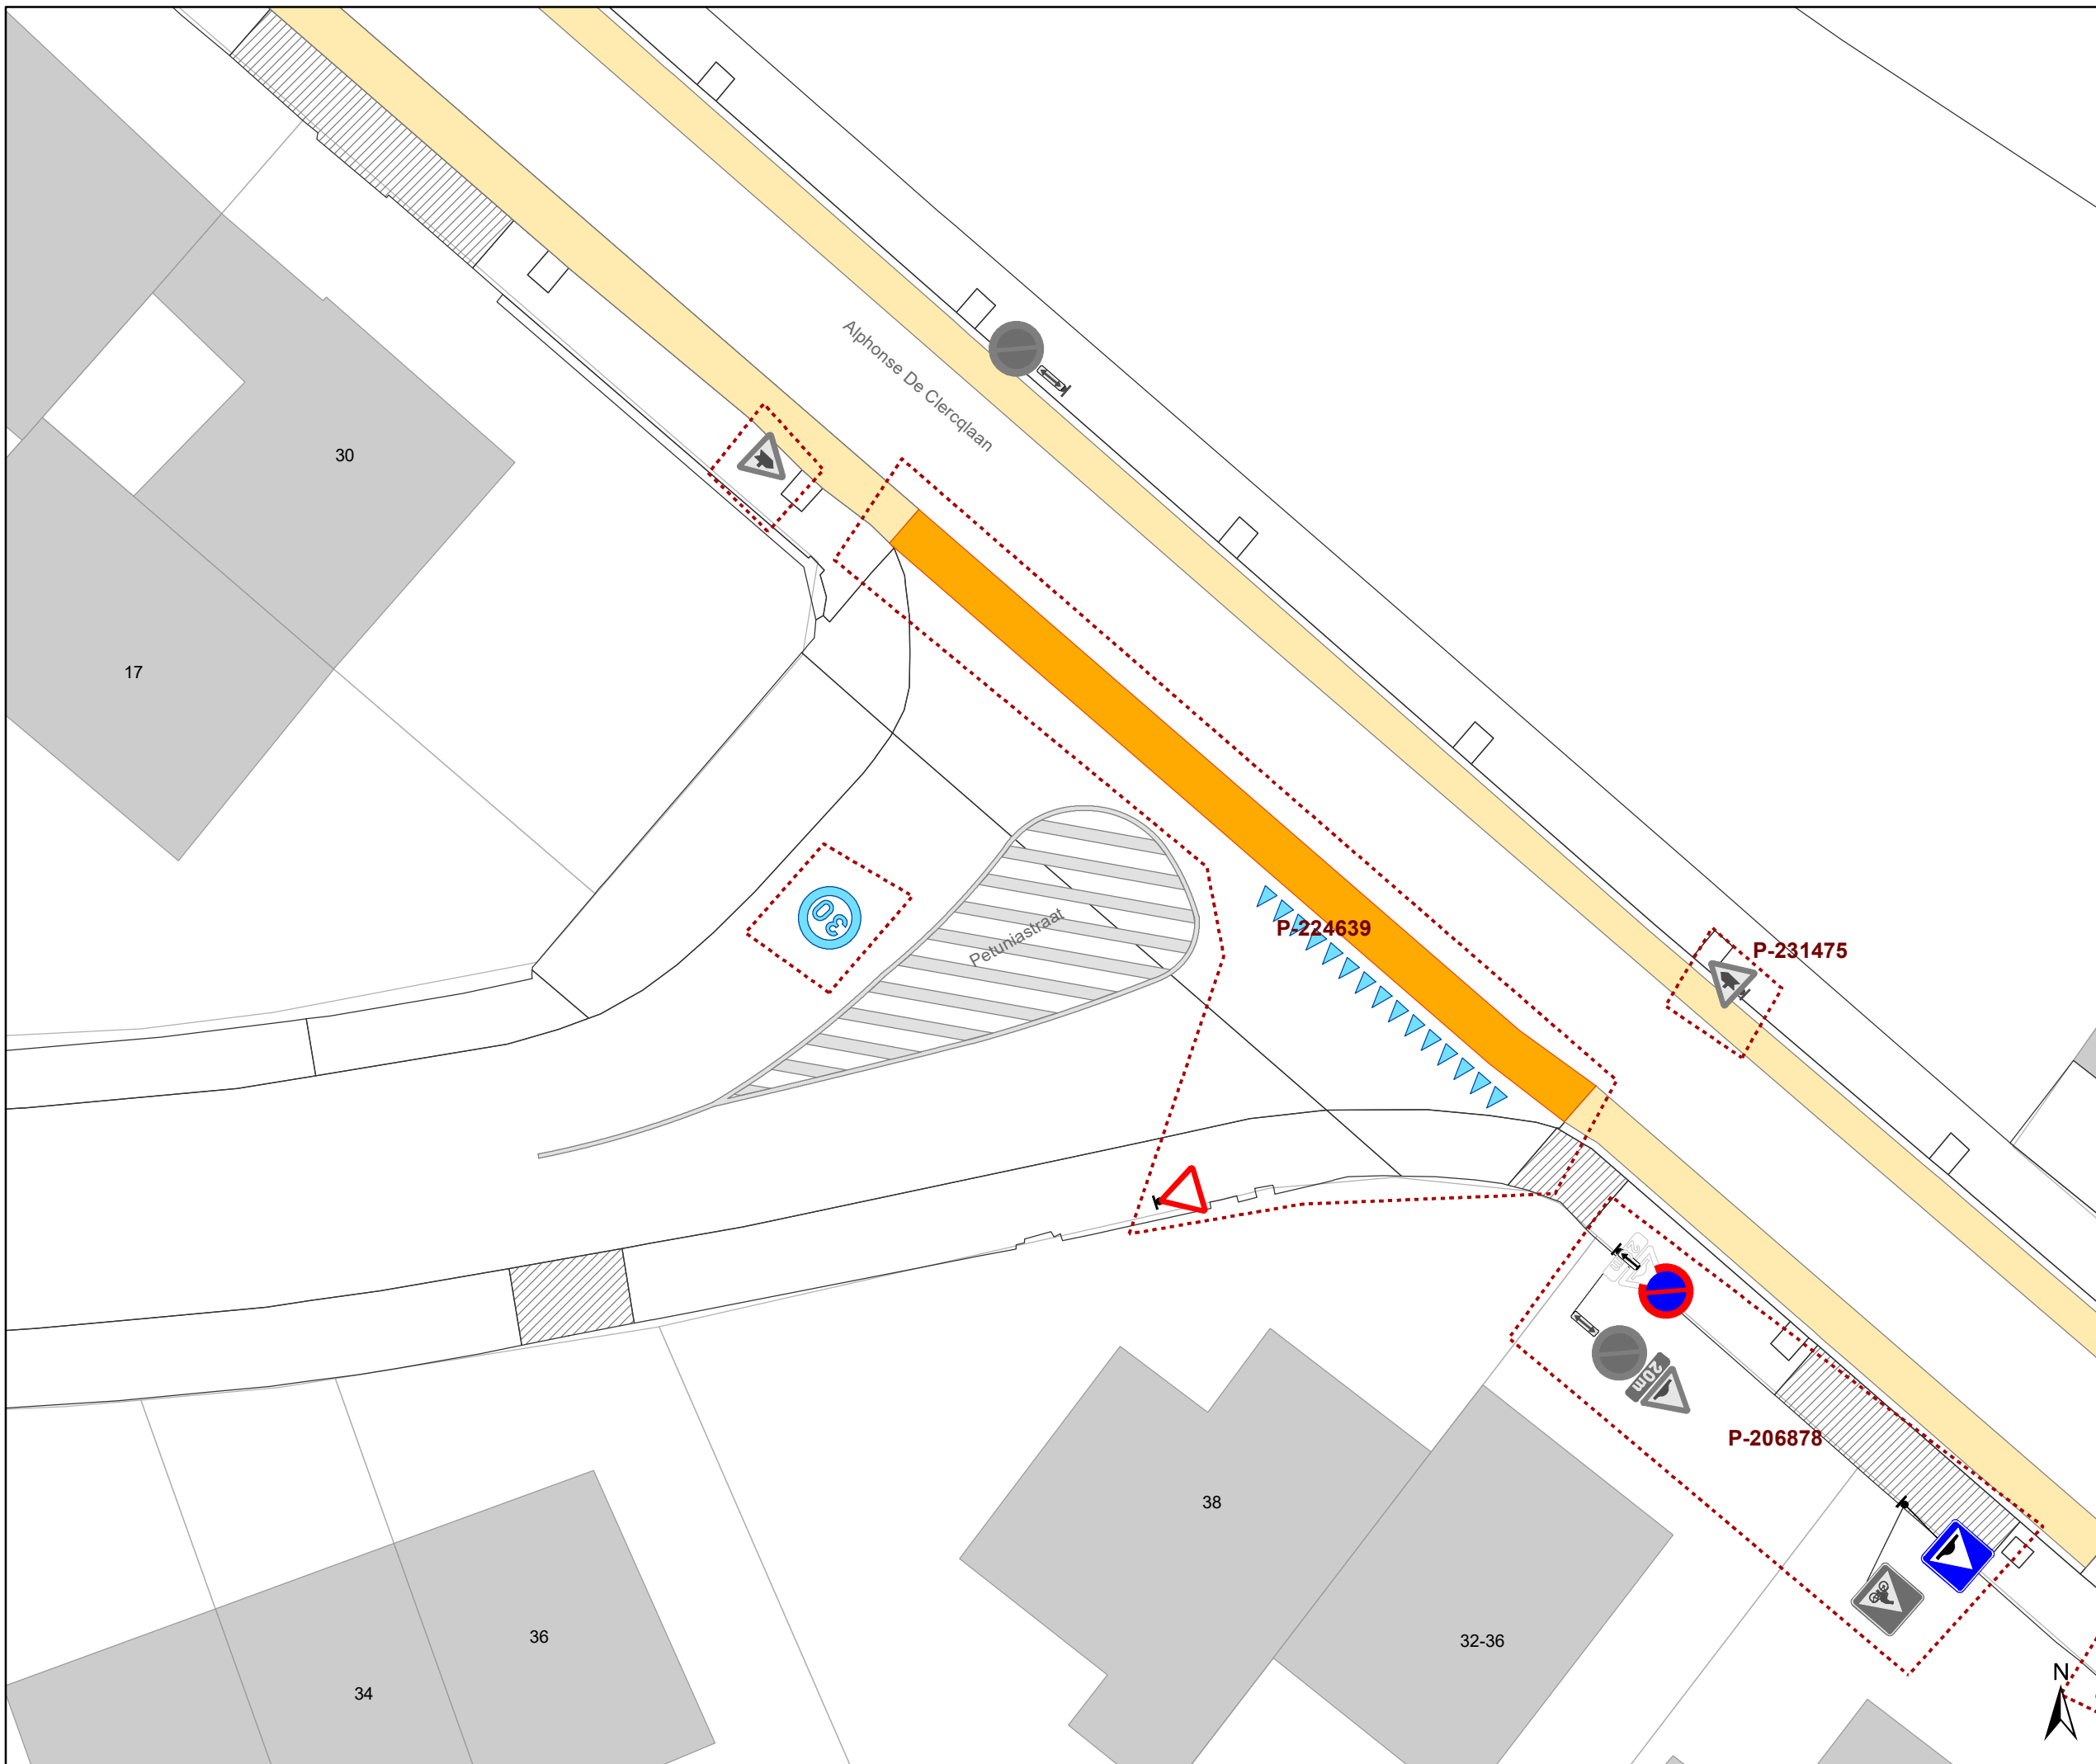
DATUM	SCHAAL	PLAN	P.FORMAAT
29/09/2021	1/200	1/5	A3



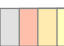


### Legende


-  Bestaande verkeersborden
-  Geplande verkeersborden
-  Bestaande wegmarkeringen
-  Geplande wegmarkeringen

### Overige

-  Ander gepland dossier (in voorbereiding bij MOBBED)

### Straatmeubilair

-  Gepland paaltje
-  Bestaand paaltje
-  Te verwijderen paaltje

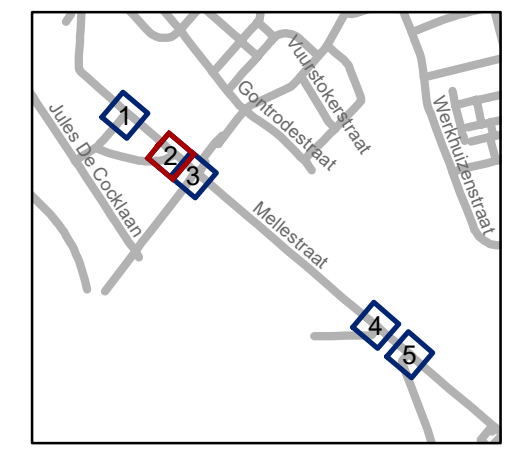


**gent:** Mobiliteitsbedrijf stad Gent  
Verkeerstechnische taken

**Alphonse Declercq laan  
toevoegen B17 en B15**

Dossiernummer P-231475


DATUM	SCHAAL	PLAN	P.FORMAAT
29/09/2021	1/200	2/5	A3

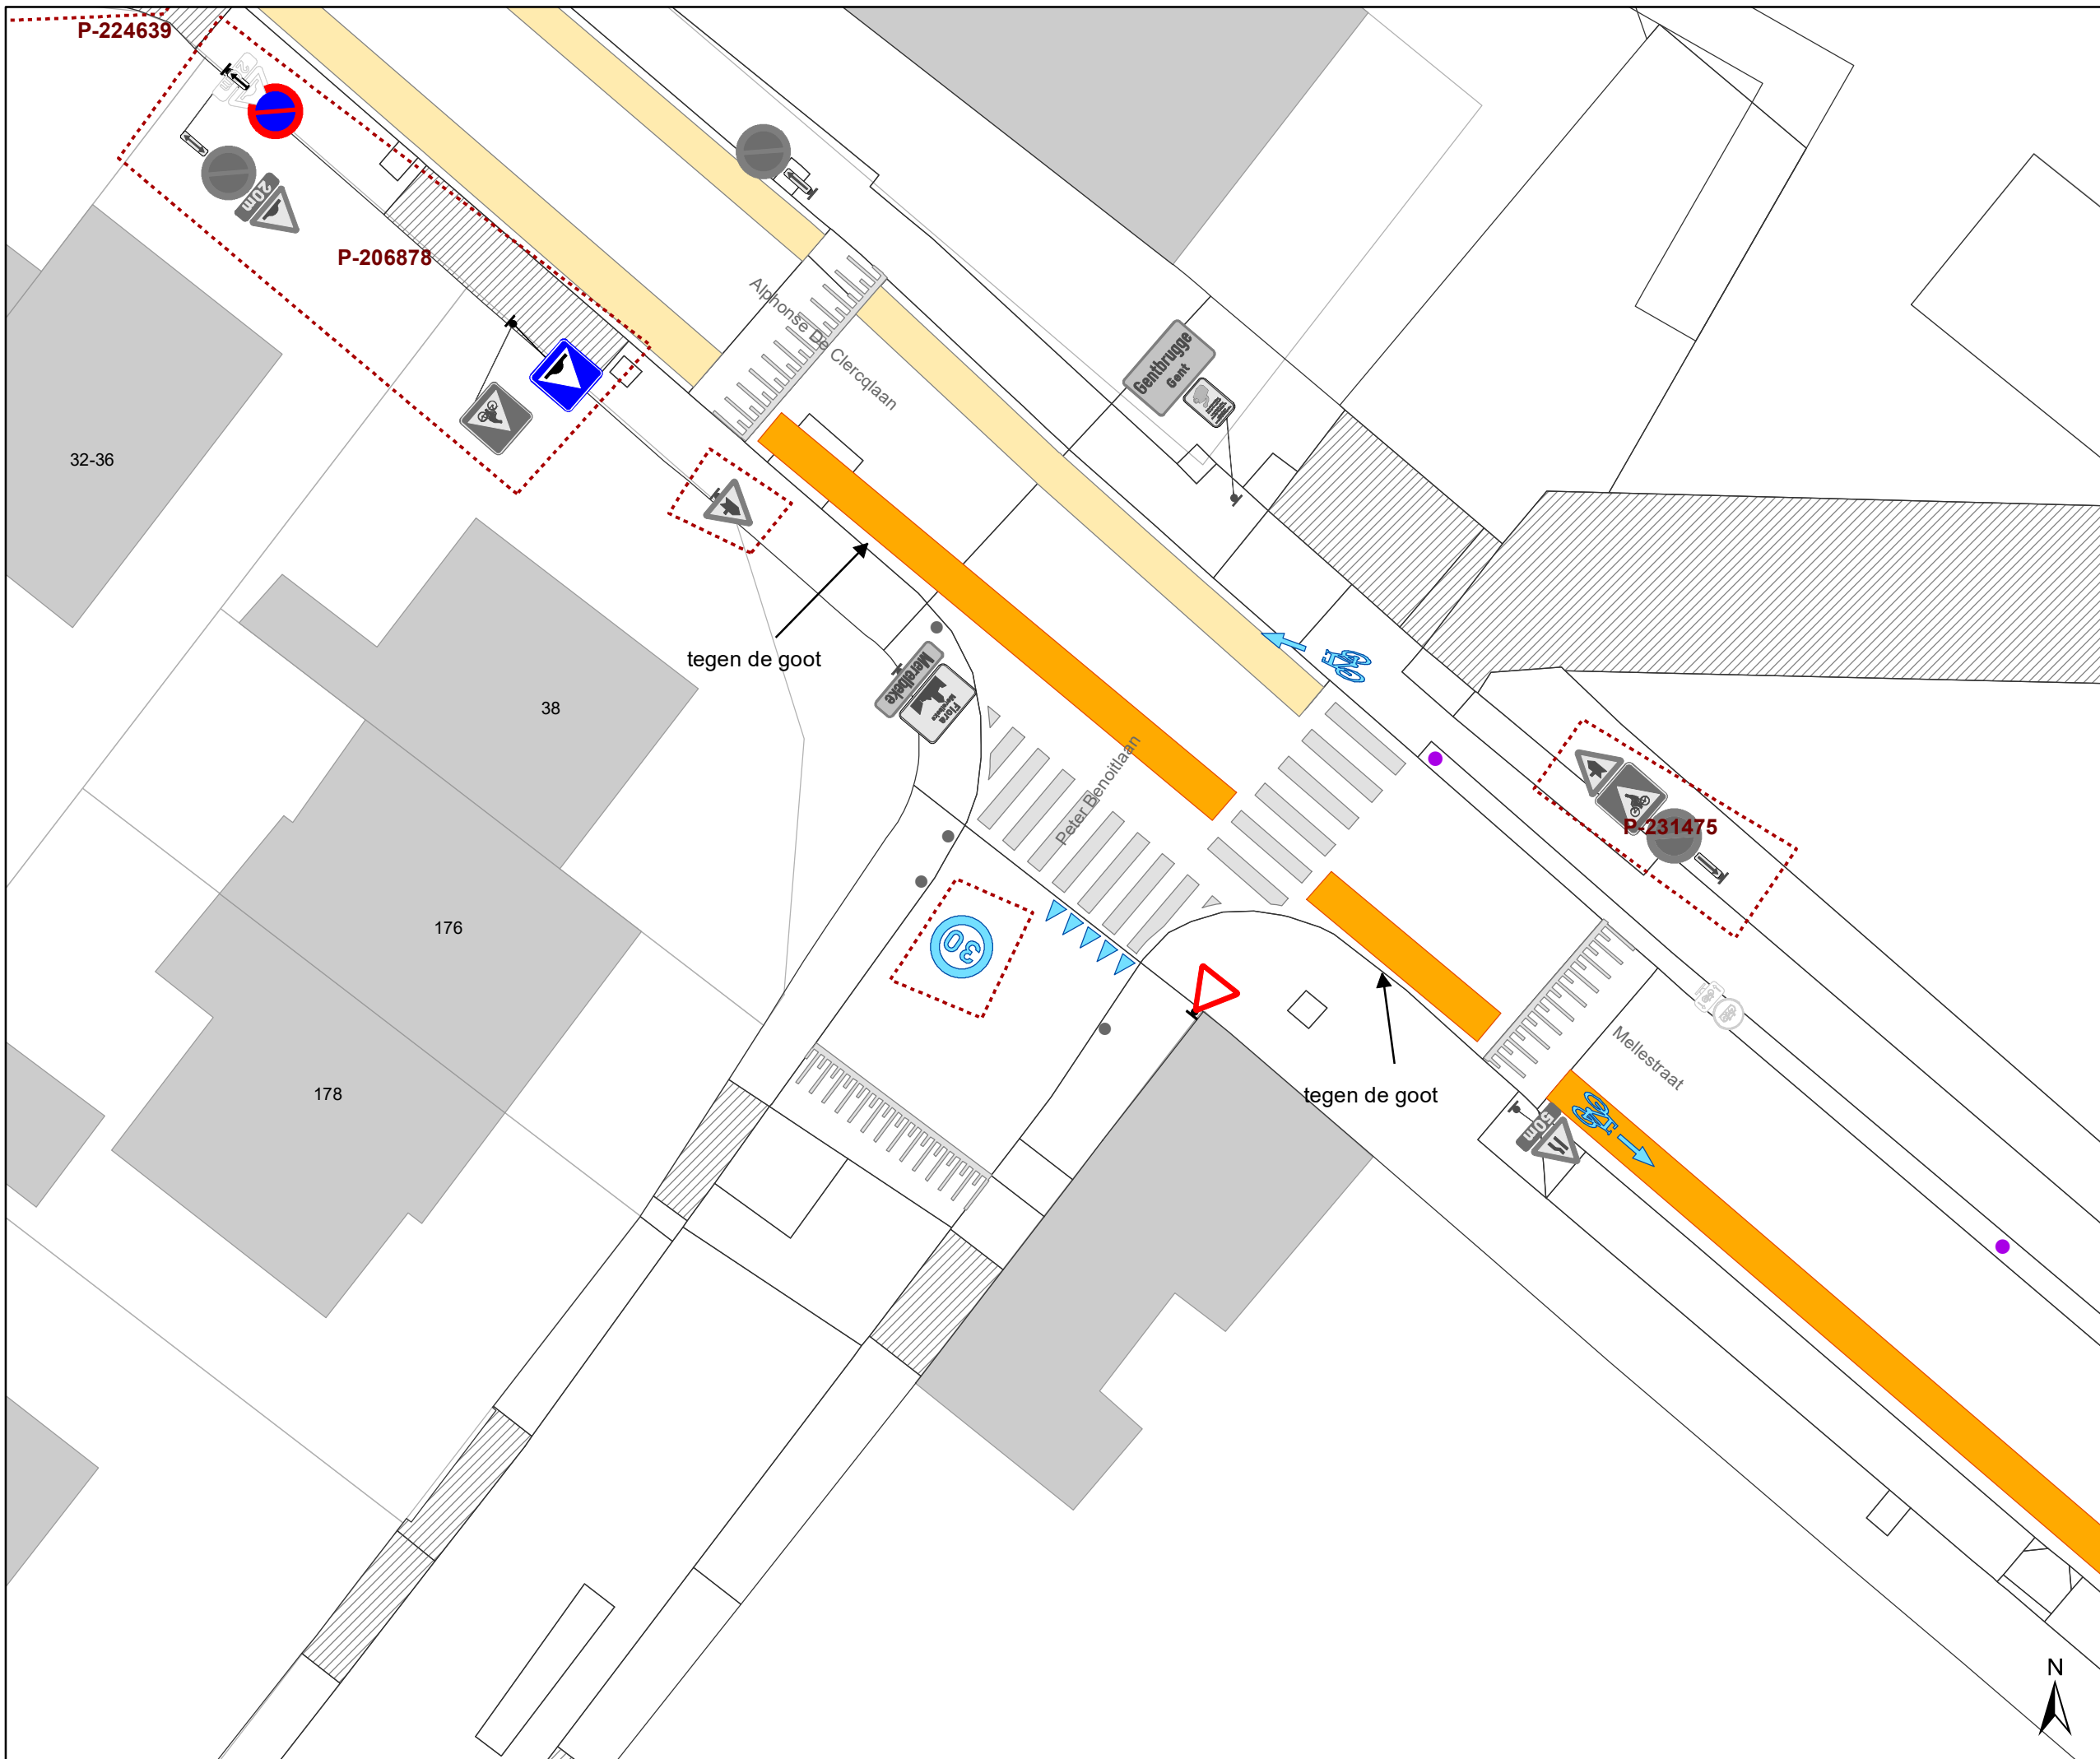




**Legende**


-  Bestaande verkeersborden
-  Geplande verkeersborden
-  Bestaande wegmarkeringen
-  Geplande wegmarkeringen

**Overige**

-  Ander gepland dossier (in voorbereiding bij MOBBED)

**Straatmeubilair**

-  Gepland paaltje
-  Bestaand paaltje
-  Te verwijderen paaltje

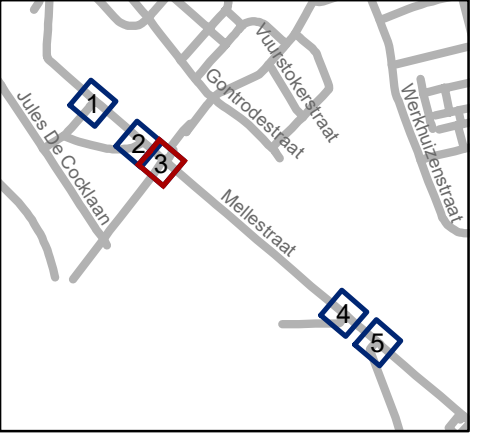


**gent:** Mobiliteitsbedrijf stad Gent  
Verkeerstechnische taken


**Alphonse Declercq laan  
toevoegen B17 en B15**

Dossiernummer P-231475

DATUM	SCHAAL	PLAN	P.FORMAAT
29/09/2021	1/200	3/5	A3

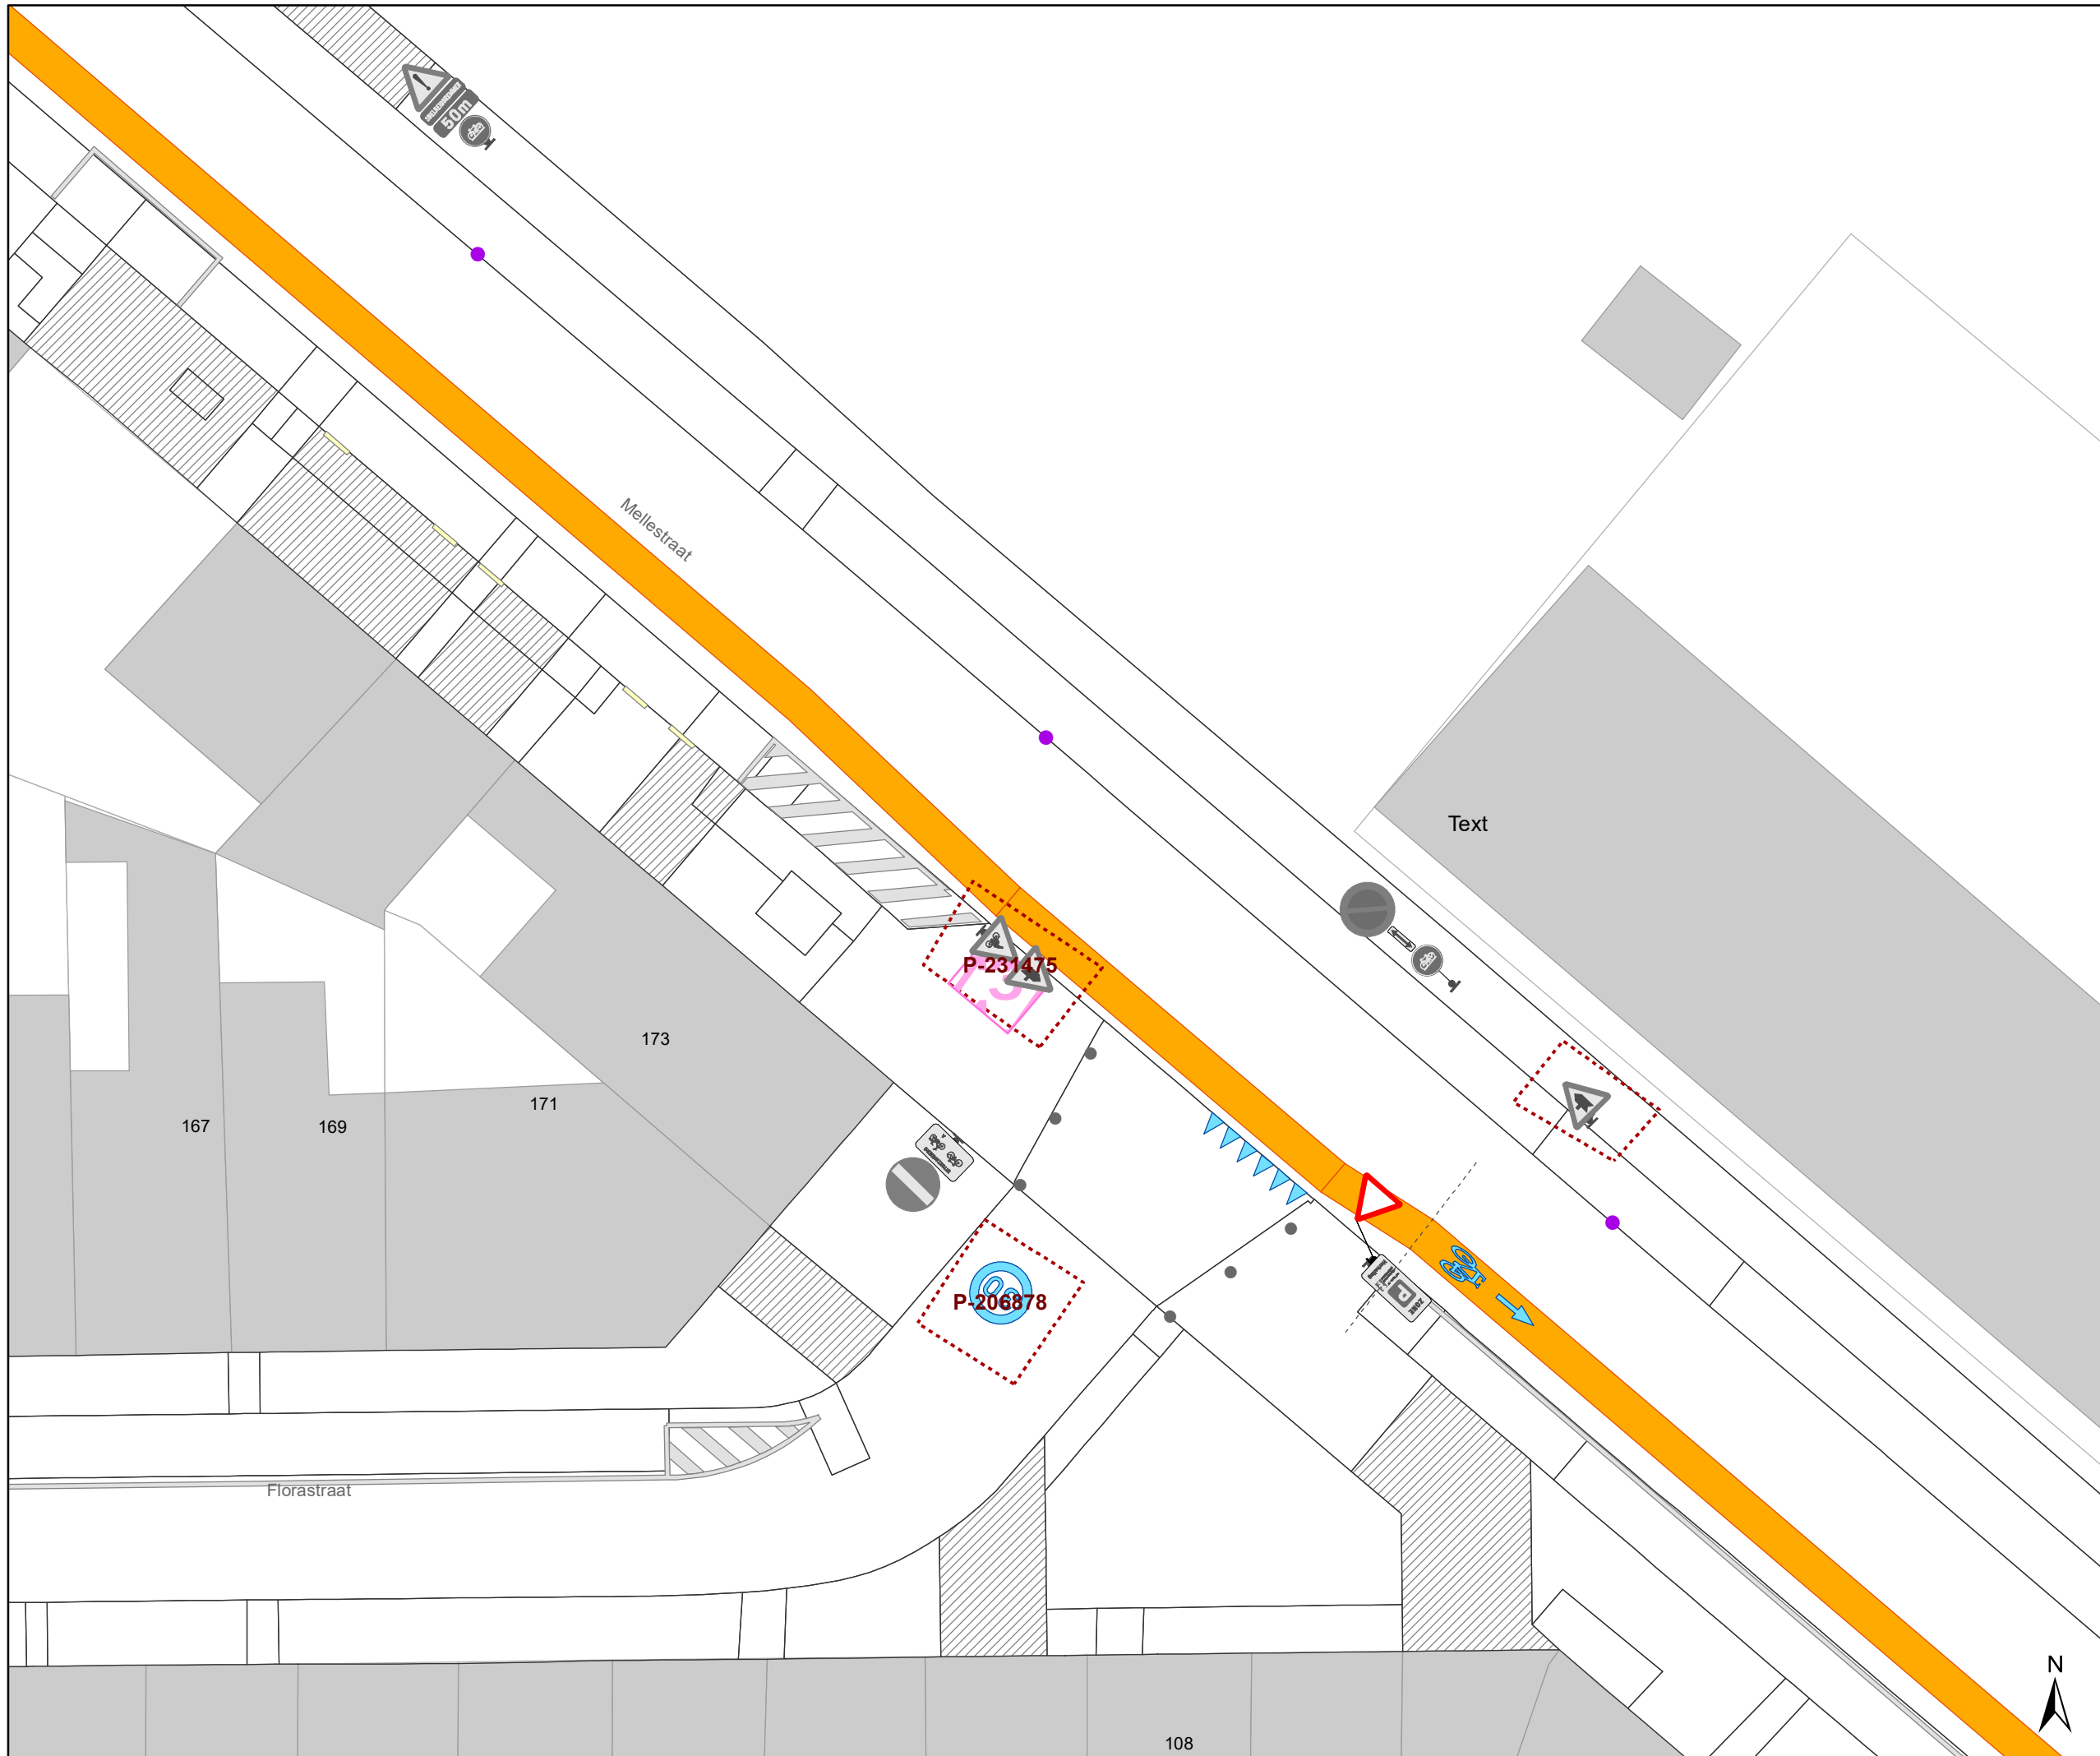

- ### Legende
- Bestaande verkeersborden
  - Geplande verkeersborden
  - Bestaande wegmarkeringen
  - Geplande wegmarkeringen
- ### Overige
- Ander gepland dossier (in voorbereiding bij MOBBED)
- ### Straatmeubilair
- Gepland paaltje
  - Bestaand paaltje
  - Te verwijderen paaltje

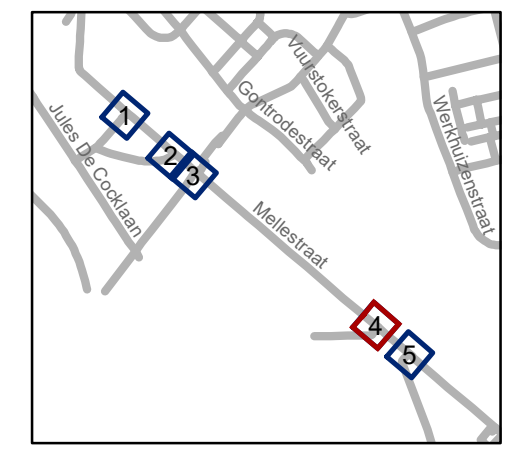


**gent:** Mobiliteitsbedrijf stad Gent  
Verkeerstechnische taken

**Alphonse Declercqiaan  
toevoegen B17 en B15**

Dossiernummer P-231475

DATUM	SCHAAL	PLAN	P.FORMAAT
29/09/2021	1/200	4/5	A3



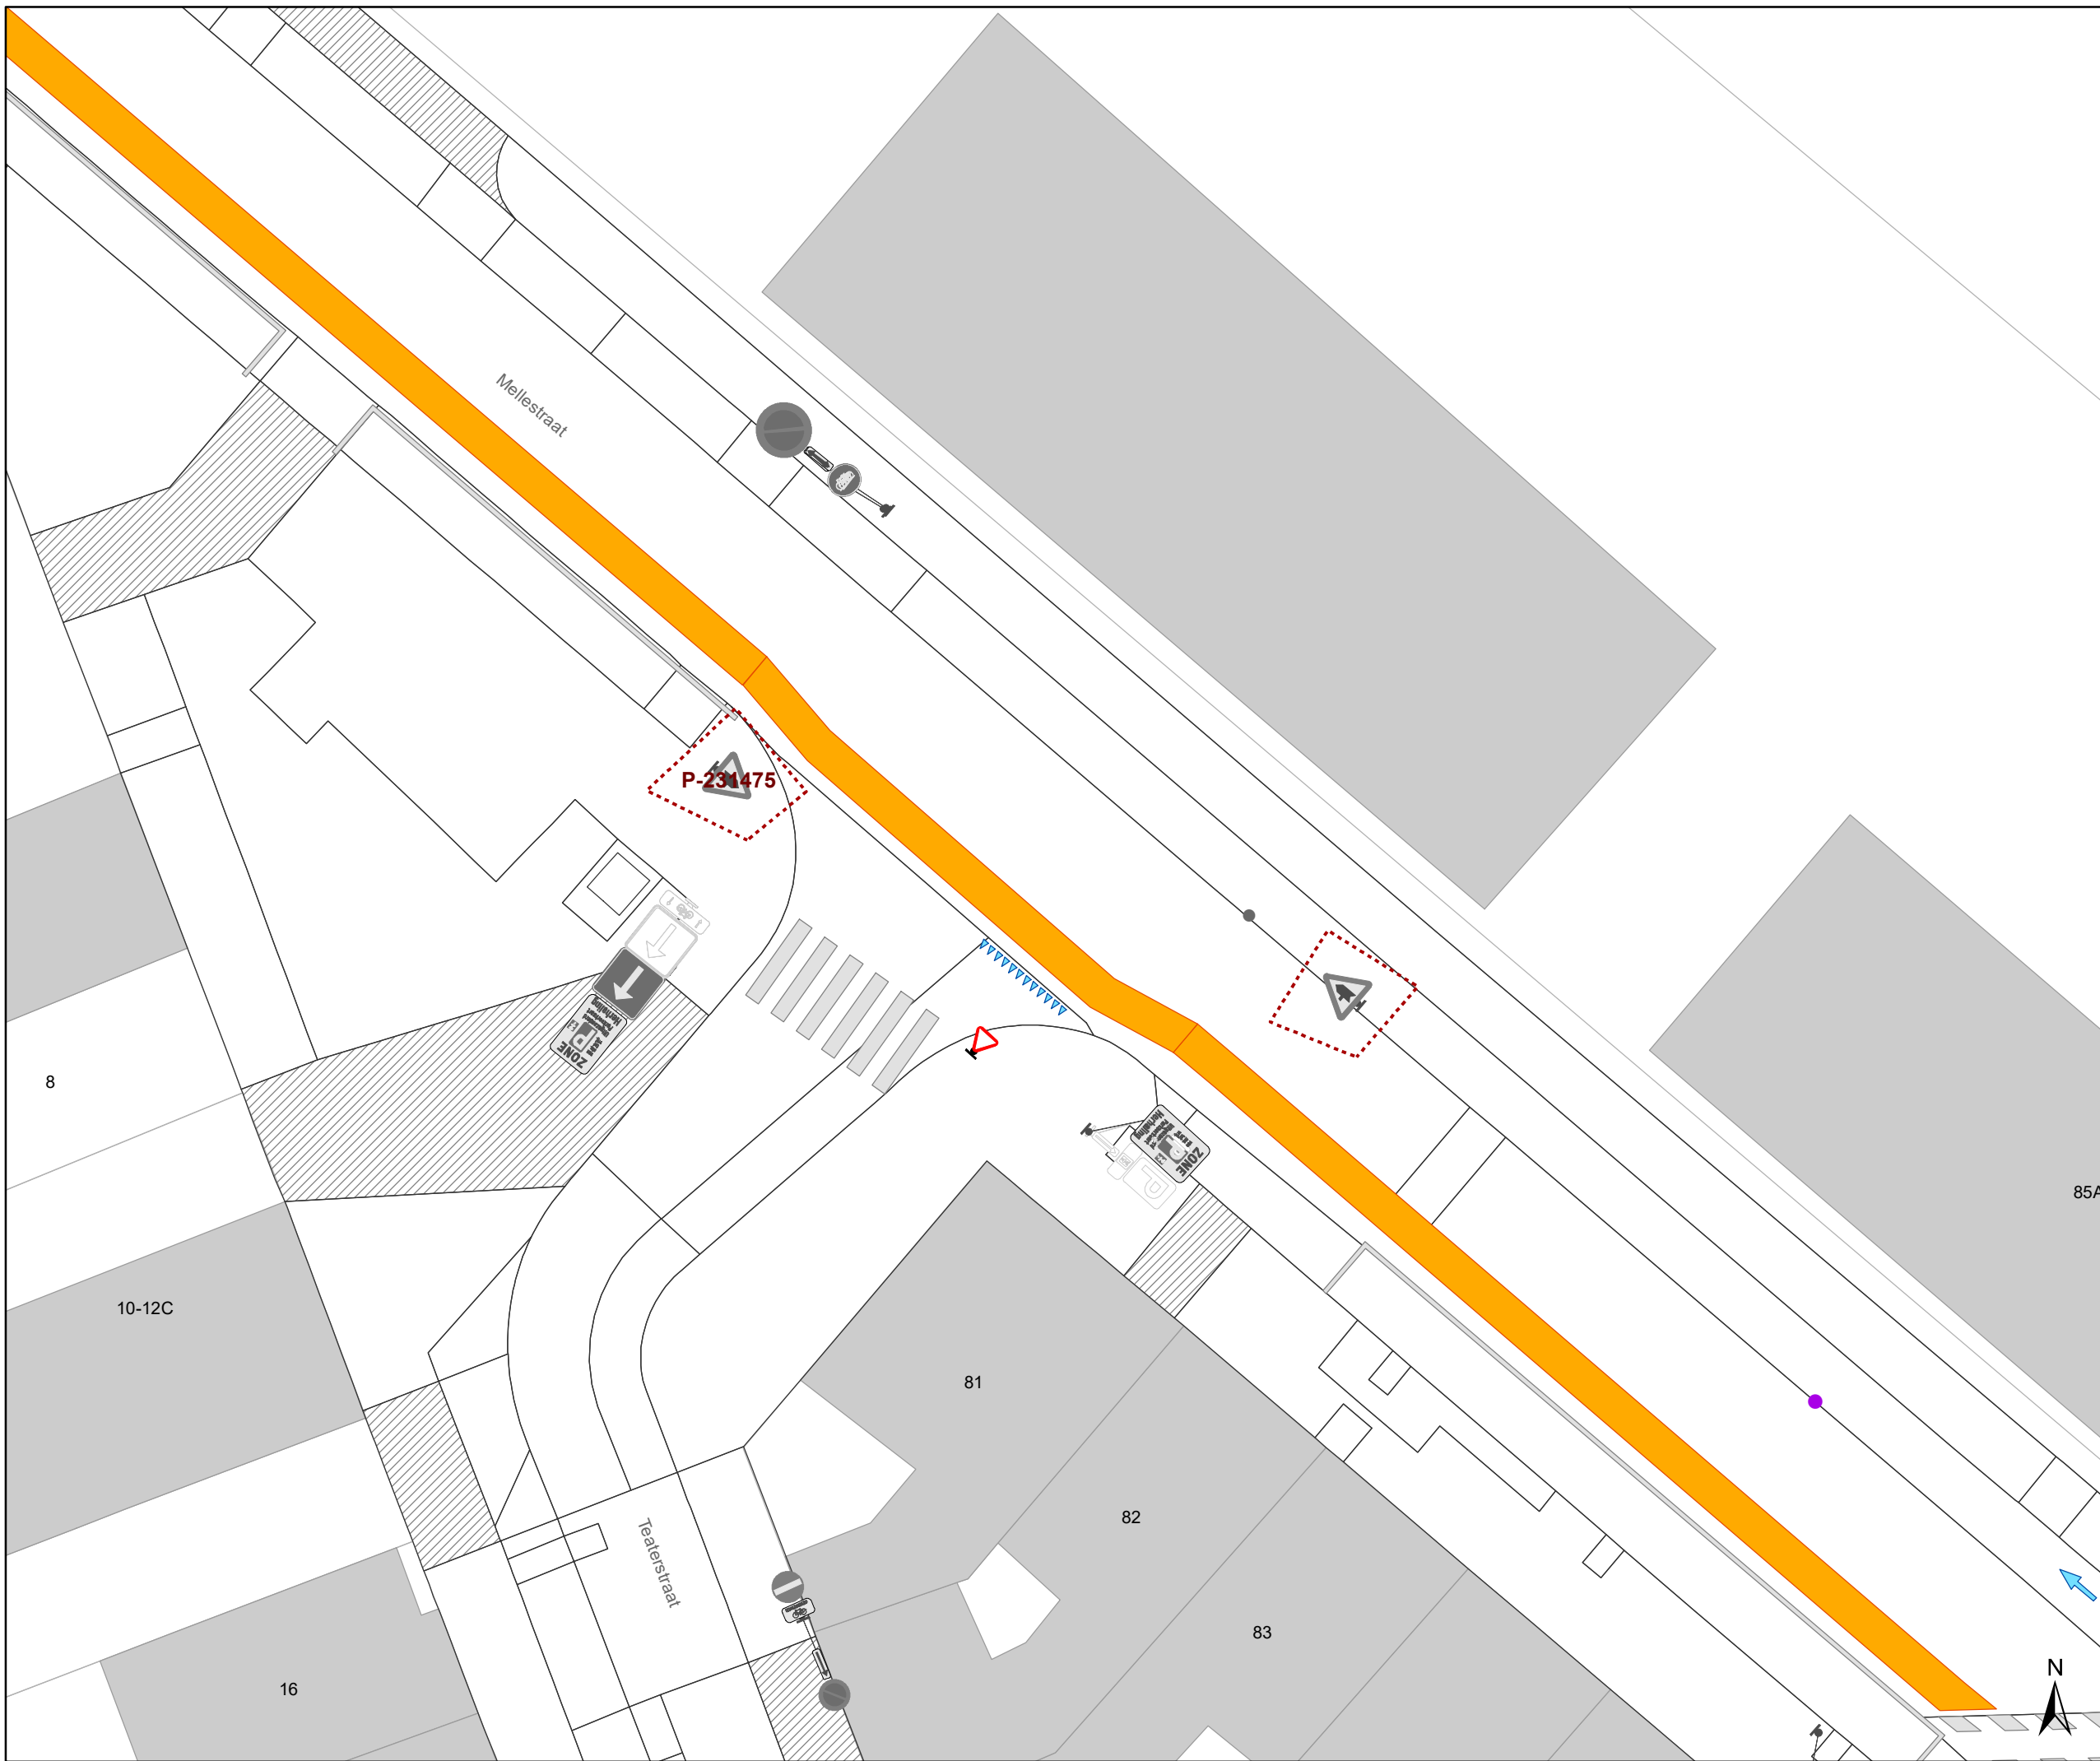




### Legende


-  Bestaande verkeersborden
-  Geplande verkeersborden
-  Bestaande wegmarkeringen
-  Geplande wegmarkeringen

### Overige

-  Ander gepland dossier (in voorbereiding bij MOBBED)

### Straatmeubilair

-  Gepland paaltje
-  Bestaand paaltje
-  Te verwijderen paaltje

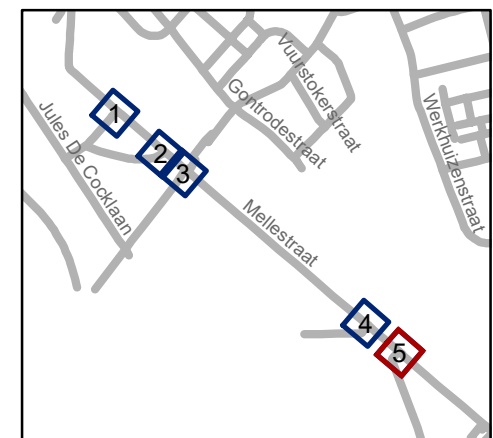

**gent:** Mobiliteitsbedrijf stad Gent  
Verkeerstechnische taken

## Alphonse Declercqiaan toevoegen B17 en B15

Dossiernummer P-231475

DATUM	SCHAAL	PLAN	P FORMAAT
29/09/2021	1/200	5/5	A3

