
2021_CBS_04084 Nieuw aanvullend reglement van de politie op het wegverkeer - gemeenteweg - Pacificatielaan - heraanleg - Goedkeuring

Beslissing: Goedgekeurd in besloten vergadering van 14 oktober 2021

Zijn aanwezig bij de beslissing van dit punt:

de heer Mathias De Clercq, burgemeester-voorzitter
de heer Filip Watteeuw, schepen; mevrouw Sofie Bracke, schepen; de heer Sami Souguir, schepen; mevrouw Tine Heyse, schepen; mevrouw Isabelle Heyndrickx; mevrouw Annelies Storms, schepen; de heer Bram Van Braeckvelt, schepen; de heer Rudy Coddens, schepen
mevrouw Mieke Hullebroeck, algemeen directeur; de heer Luc Kupers, adjunct-algemeendirecteur; de heer Danny Van Campenhout, adjunct-algemeendirecteur

Bevoegd: Filip Watteeuw

Betrokken: Mathias De Clercq

Juridisch kader

De volgende bepalingen zijn van toepassing inzake de bevoegdheid:

- De Nieuwe Gemeentewet 24 juni 1988, artikel 119;
- Het Decreet over het lokaal bestuur van 22 december 2017, artikel 41, 2°;
- Het Decreet van 16 mei 2008 betreffende de aanvullende reglementen op het wegverkeer en de plaatsing en bekostiging van verkeerstekens, artikel 4, § 1, 2de lid en artikel 5, § 1, 2de lid.
- Het gemeenteraadsbesluit van 14 december 2015, houdende de delegatie van de vaststellingsbevoegdheid inzake gemeentelijke aanvullende reglementen op het wegverkeer.

De beslissing wordt genomen op grond van:

- Wet betreffende de politie over het wegverkeer, gecoördineerd bij Koninklijk Besluit van 16 maart 1968;
- Decreet van 16 mei 2008 betreffende de aanvullende reglementen op het wegverkeer en de plaatsing en bekostiging van de verkeerstekens;
- Koninklijk Besluit van 1 december 1975 houdende algemeen reglement op de politie van het wegverkeer en van het gebruik van de openbare weg;
- Ministerieel Besluit van 11 oktober 1976 waarbij de minimumafmetingen en de bijzondere plaatsingsvoorwaarden van de verkeerstekens worden bepaald;
- Uitvoeringsbesluit van 23 januari 2009 betreffende de aanvullende reglementen op het wegverkeer en de plaatsing en bekostiging van de verkeerstekens;
- Omzendbrief MOB/2009/1 van 3 april 2009;
- Het reglement houdende de voorwaarden tot het toekennen van parkeerplaatsen voor personen met een handicap, goedgekeurd in de gemeenteraad van 25 april 2016.

Motivering

Bij dit collegebesluit wordt de bestaande toestand geregulariseerd en worden in kader van de heraanleg volgende nieuwe maatregelen: het voorzien van een parkeerverbod afwisselend aan beide zijden. Er wordt een parkeerverbod ingericht van het kruispunt met de Kortrijksesteenweg tot huisnummer 6, van huisnummer 6 tot het kruispunt met de Krijgslaan en van huisnummer 31 tot huisnummer 21. Door de parkeerkant afwisselend te maken, worden er lichte asverschuivingen voorzien. Daarnaast wordt een parkeerverbod ingericht ter hoogte van huisnummer 33 en ter hoogte van huisnummer 97 om de bereikbaarheid te garanderen voor de brandweer naar huisnummers 35-97.

Bijgevoegde bijlage(n):

- Aanvullend reglement Pacificatielaan dossier P-226431 (deel van de beslissing)
- Signalisatieplan Pacificatielaan dossier P-226431 (deel van de beslissing)
- Historiek Pacificatielaan dossier P-226431

Beslissing

Beslist het volgende:

Artikel 1:

Keurt goed het bijgevoegd aanvullend reglement van de politie op het wegverkeer betreffende de gemeenteweg Pacificatielaan.

#SIG02_70_35#

#SIG01_70_35#

2021_CBS_04084 - Nieuw aanvullend reglement van de politie op het wegverkeer - gemeenteweg - Pacificatielaan - heraanleg

Aanvullend reglement van de politie op het wegverkeer - gemeenteweg – Pacificatielaan

Goedgekeurd in het College van Burgemeester en Schepenen van

Bekendgemaakt op


Geldig vanaf

Referentienummer

Reglement

- Artikel 1.** Op de Pacificatielaan van het kruispunt met de Kortrijksesteenweg tot huisnummer 6 aan de kant van de pare huisnummers;
op de Pacificatielaan van huisnummer 6 tot het kruispunt met de Krijgslaan aan de kant van de pare huisnummers;
op de Pacificatielaan van huisnummer 31 tot huisnummer 21 aan de kant van de onpare huisnummers geldt:
het parkeren is verboden;
het einde van de parkeerreglementering wordt aangeduid;
het begin van de parkeerreglementering wordt aangeduid.
Dit wordt gesignaleerd door:
- verkeersborden E1
- de verkeersborden worden aangevuld met x-borden Xb, Xa
- Artikel 2.** Op de Pacificatielaan ter hoogte van huisnummer 33;
op de Pacificatielaan ter hoogte van huisnummer 97 geldt:
het parkeren op de rijbaan is verboden.
Dit wordt gesignaleerd door:
- wegmarkeringen overeenkomstig art.75.1.2° van de wegcode

(einde reglement)

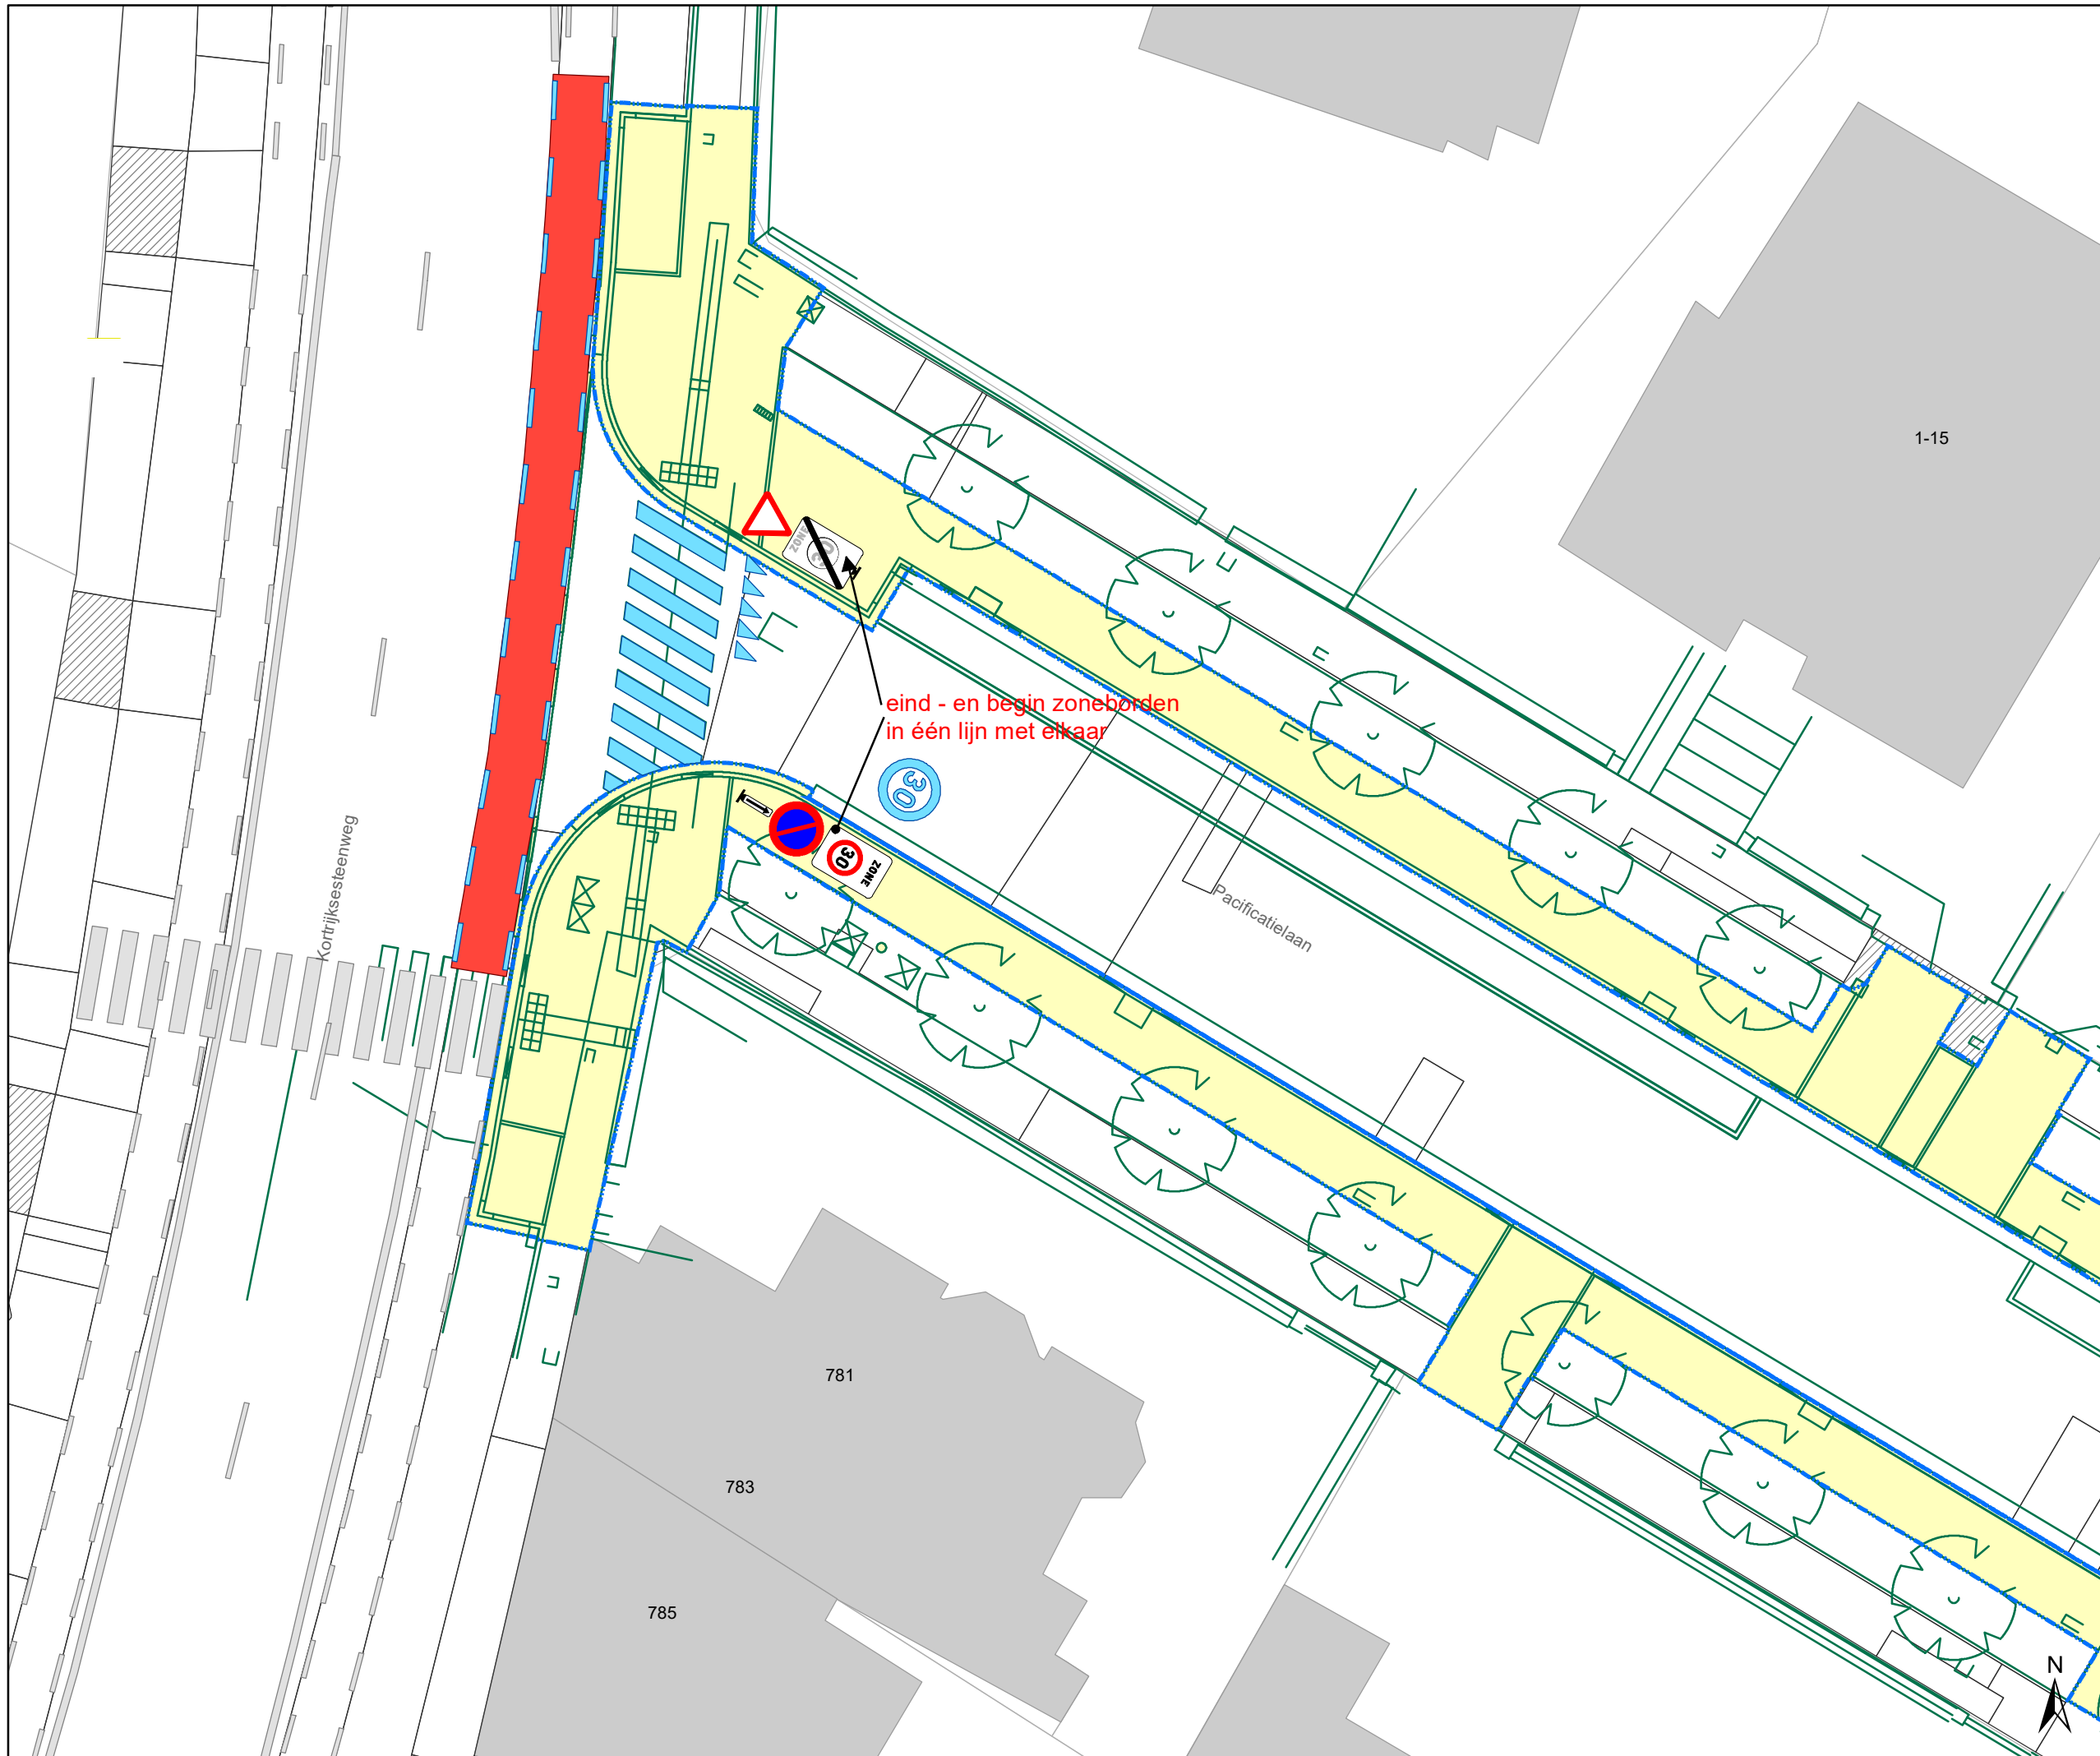

eind - en begin zoneborden
in één lijn met elkaar

Legende

- Bestaande verkeersborden
- Geplande verkeersborden
- Te verwijderen verkeersborden
- Bestaande wegmarkeringen
- Geplande wegmarkeringen
- Te verwijderen wegmarkeringen


Geplande verkeersborden

Geplande wegmarkeringen

- Witte wegmarkering
- Gele onderbroken streep

Geplande Parkeerautomaat Cashless

- Werfzone IKZ
- Zone IKZ

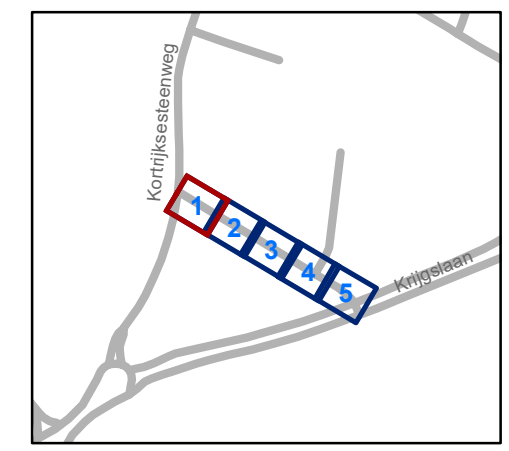


gent: Mobiliteitsbedrijf stad Gent
Verkeerstechnische taken

Pacificatielaan IKZ lokale maatregel

Dossiernummer P-226431

DATUM	SCHAAL	PLAN	P.FORMAAT
1/10/2021	1/200	1/5	A3

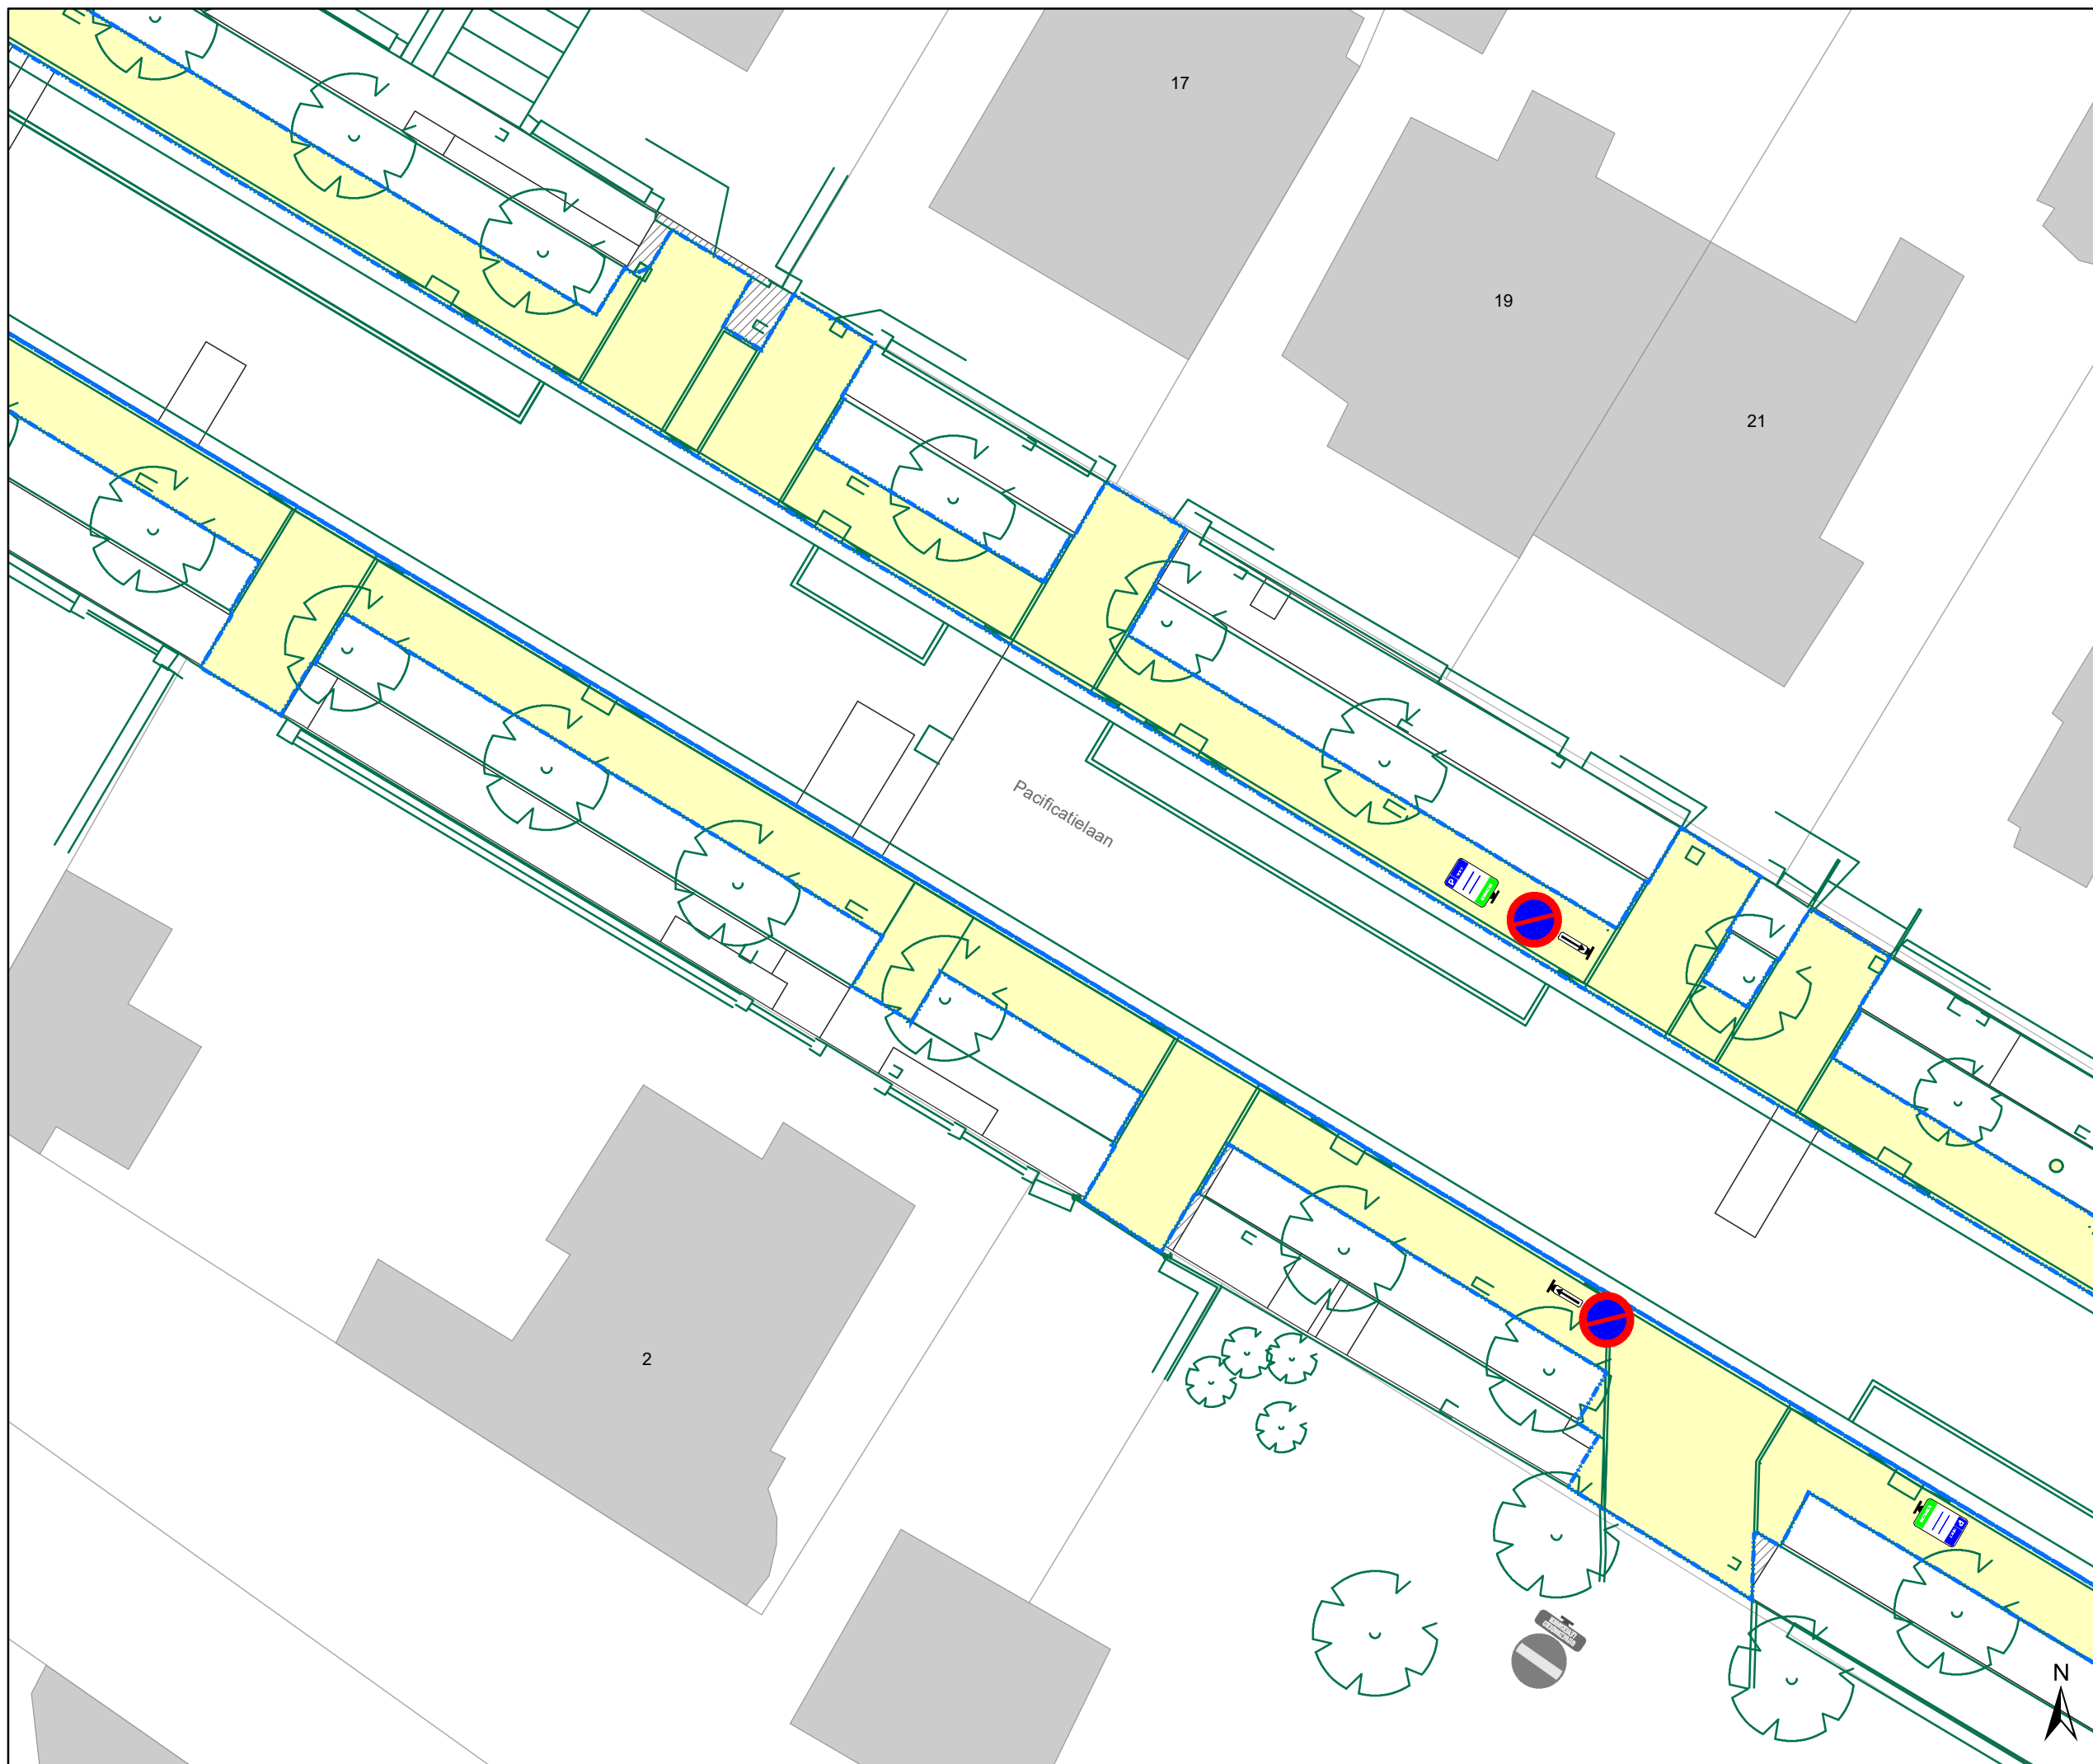

- ### Legende
- Bestaande verkeersborden
 - Geplande verkeersborden
 - Te verwijderen verkeersborden
 - Bestaande wegmarkeringen
 - Geplande wegmarkeringen
 - Te verwijderen wegmarkeringen


Geplande verkeersborden

Geplande wegmarkeringen

- Witte wegmarkering
- Gele onderbroken streep

Geplande Parkeerautomaat Cashless

- Werfzone IKZ
- Zone IKZ

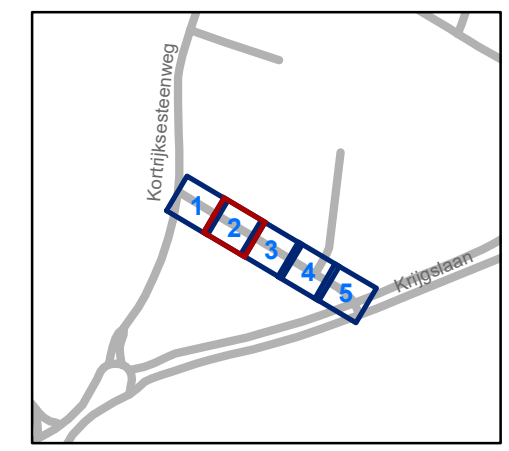

gent: Mobiliteitsbedrijf stad Gent
Verkeerstechnische taken


**Pacificatielaan
IKZ lokale maatregel**

Dossiernummer P-226431

DATUM	SCHAAL	PLAN	P.FORMAAT
1/10/2021	1/200	2/5	A3





Legende



-  Bestaande verkeersborden
-  Geplande verkeersborden
-  Te verwijderen verkeersborden
-  Bestaande wegmarkeringen
-  Geplande wegmarkeringen
-  Te verwijderen wegmarkeringen


Geplande verkeersborden

Geplande wegmarkeringen

-  Witte wegmarkering
-  Gele onderbroken streep

Geplande Parkeerautomaat Cashless

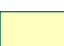-  Werfzone IKZ
-  Zone IKZ

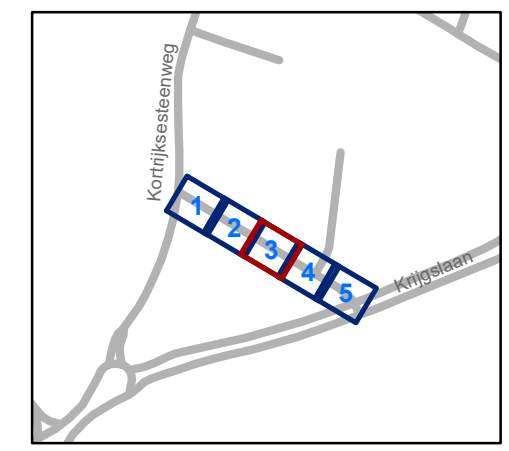


gent: Mobiliteitsbedrijf stad Gent
Verkeerstechnische taken

**Pacificatielaan
IKZ lokale maatregel**

Dossiernummer P-226431

DATUM	SCHAAL	PLAN	P FORMAAT
1/10/2021	1/200	3/5	A3

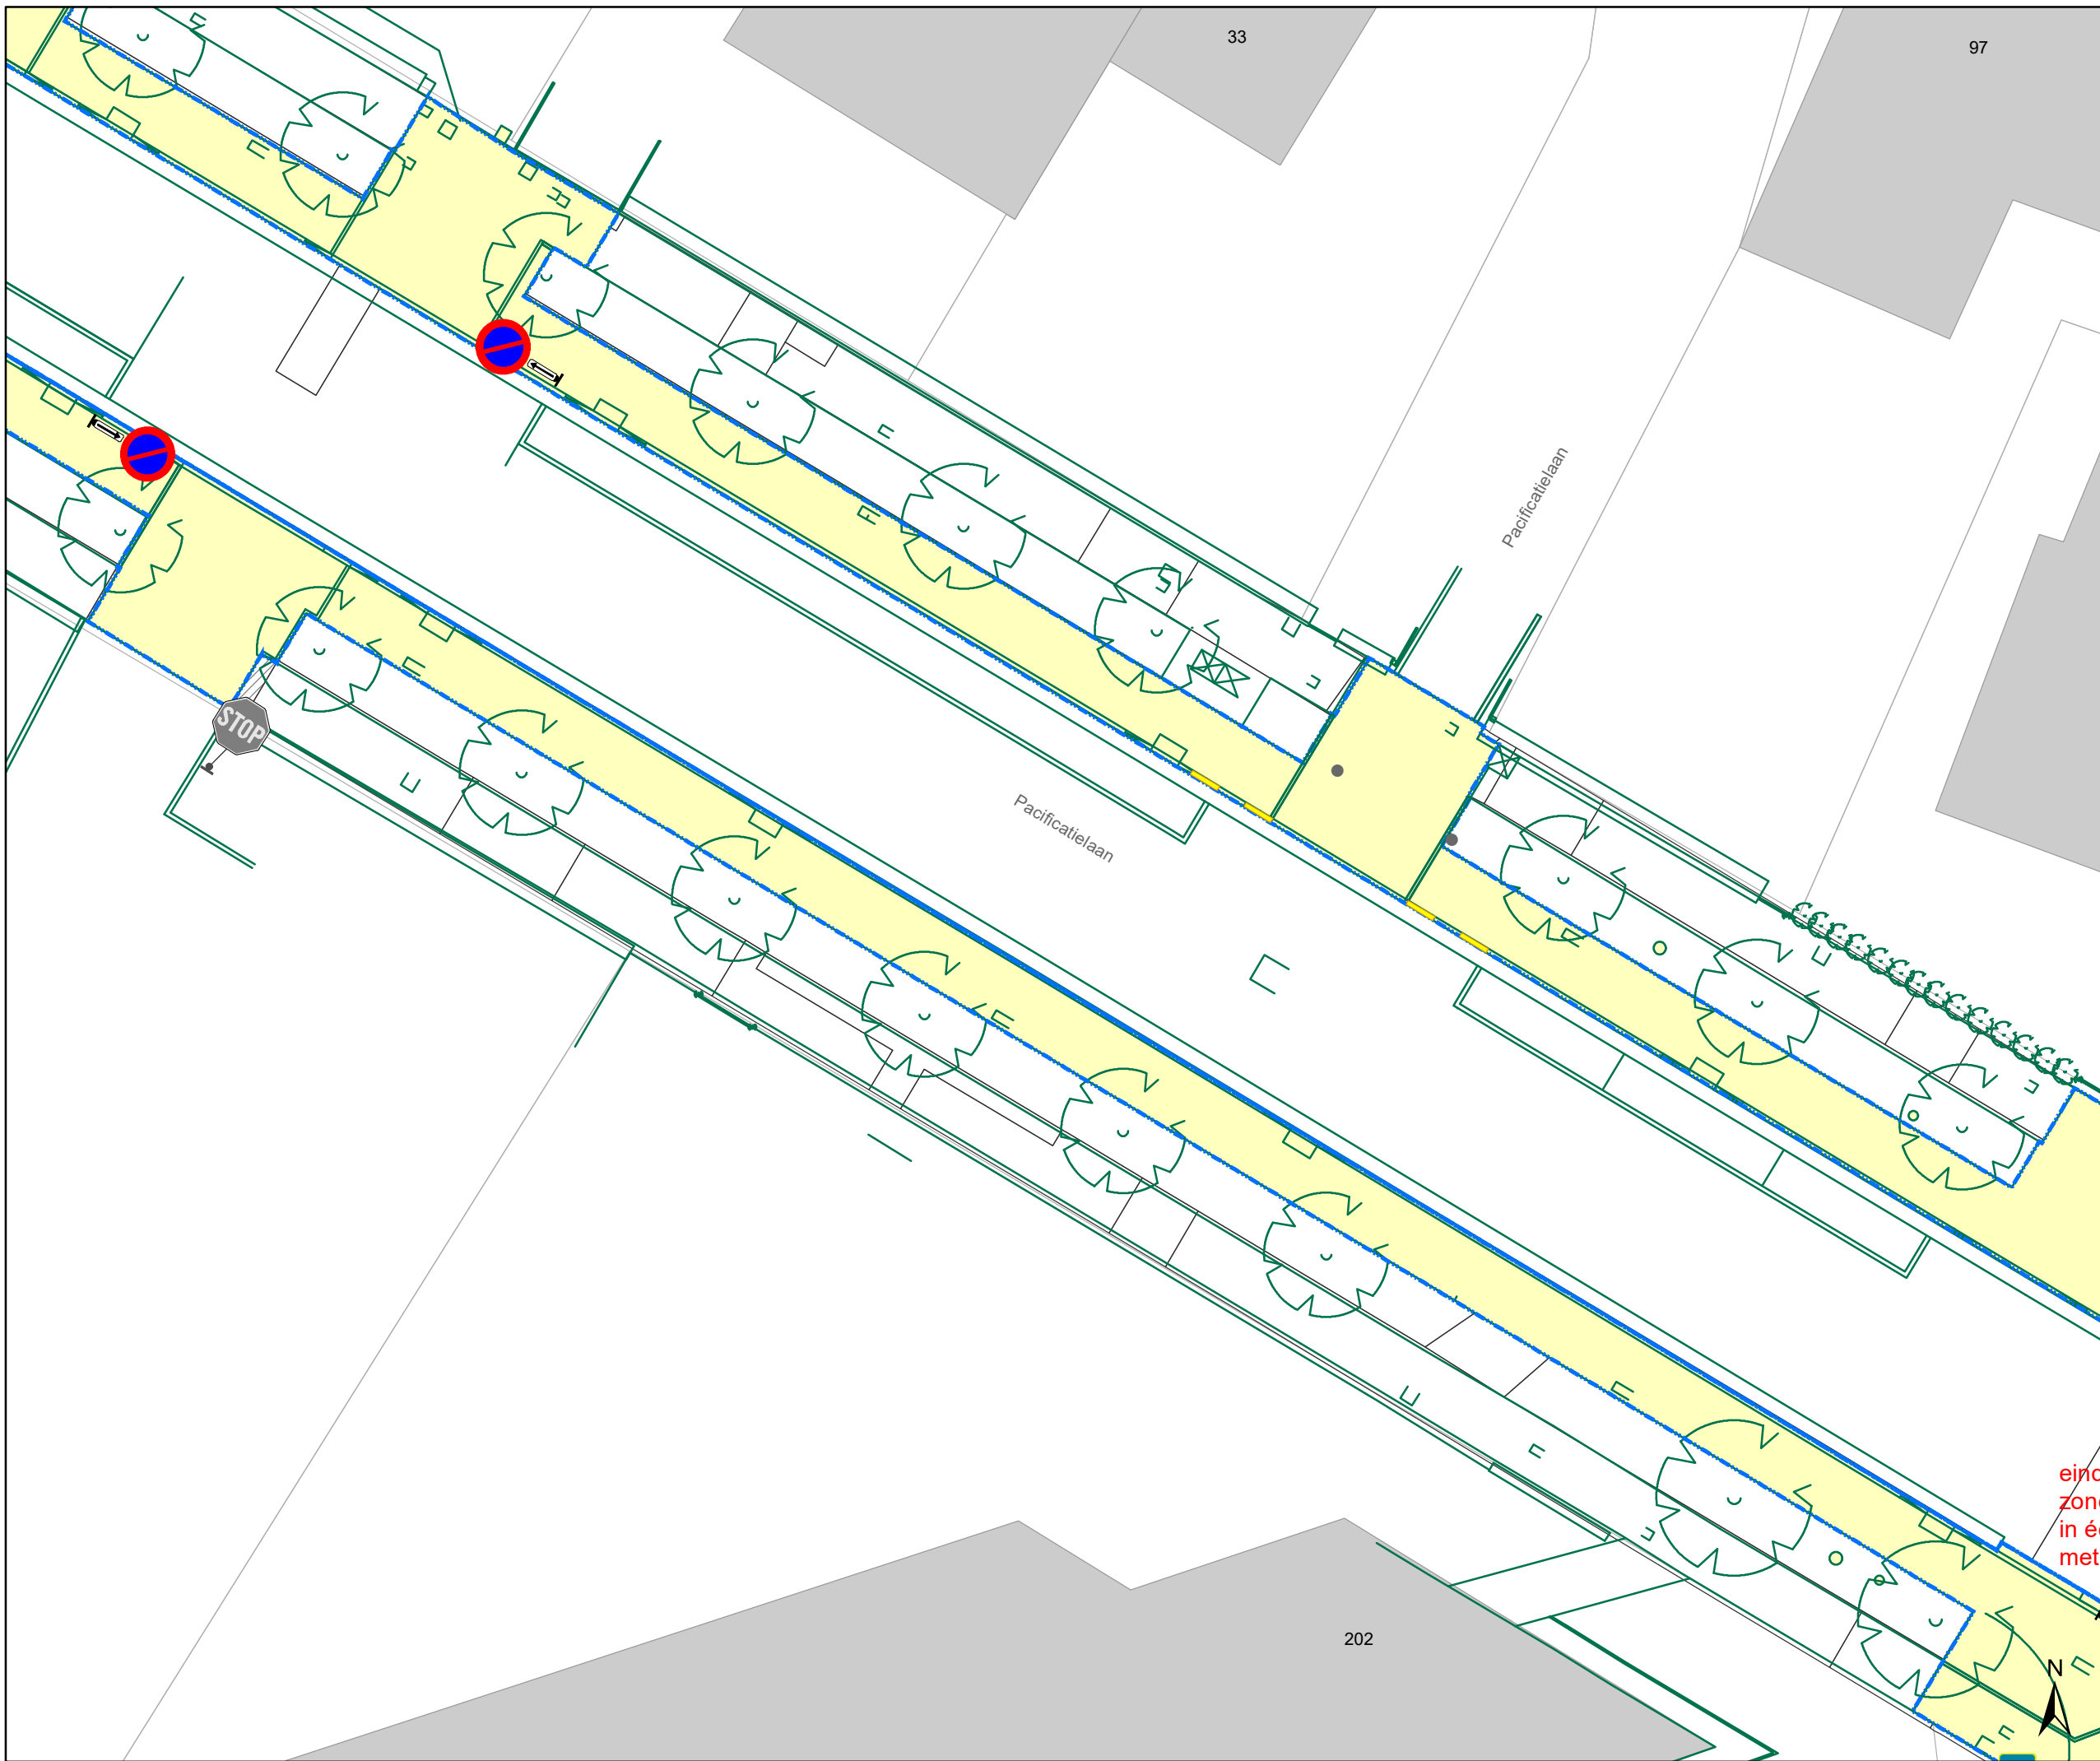



Legende



-  Bestaande verkeersborden
-  Geplande verkeersborden
-  Te verwijderen verkeersborden
-  Bestaande wegmarkeringen
-  Geplande wegmarkeringen
-  Te verwijderen wegmarkeringen


Geplande verkeersborden

Geplande wegmarkeringen

-  Witte wegmarkering
-  Gele onderbroken streep

Geplande Parkeerautomaat Cashless

-  Werfzone IKZ
-  Zone IKZ

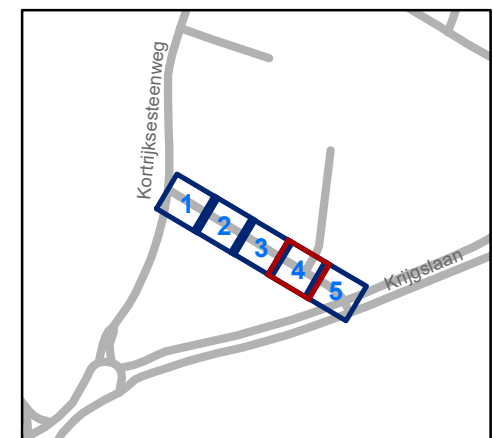

gent: Mobiliteitsbedrijf stad Gent
Verkeerstechnische taken

Pacificatielaan IKZ lokale maatregel

Dossiernummer P-226431

DATUM	SCHAAL	PLAN	P.FORMAAT
1/10/2021	1/200	4/5	A3

eind
zone
in één
met

