



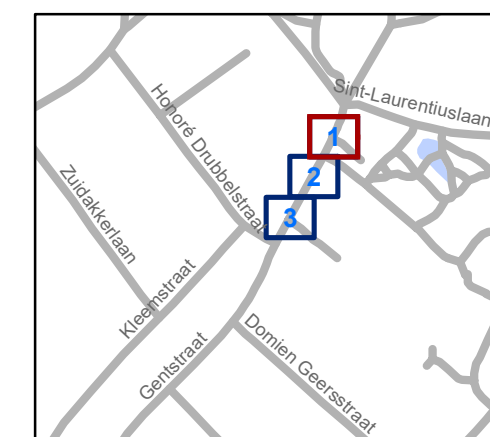
# Legende

-  Bestaande verkeersborden
-  Geplande verkeersborden
-  Te verwijderen verkeersborden
-  Bestaande wegmarkeringen
-  Geplande wegmarkeringen
-  Te verwijderen wegmarkeringen
-  Bestaande fietsenstalling

## Geplande verkeersborden

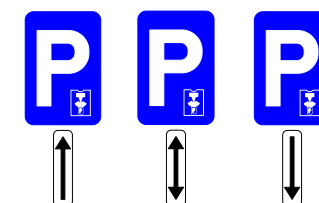

 Andere dossiers




**gent:** Mobiliteitsbedrijf stad Gent  
Verkeerstechnische taken

## Gentsstraat (401-427) Parkeerschijf

Dossiernummer P-248411


DATUM	SCHAAL	PLAN	P.FORMAAT
22/10/2021	1/200	1/3	A3

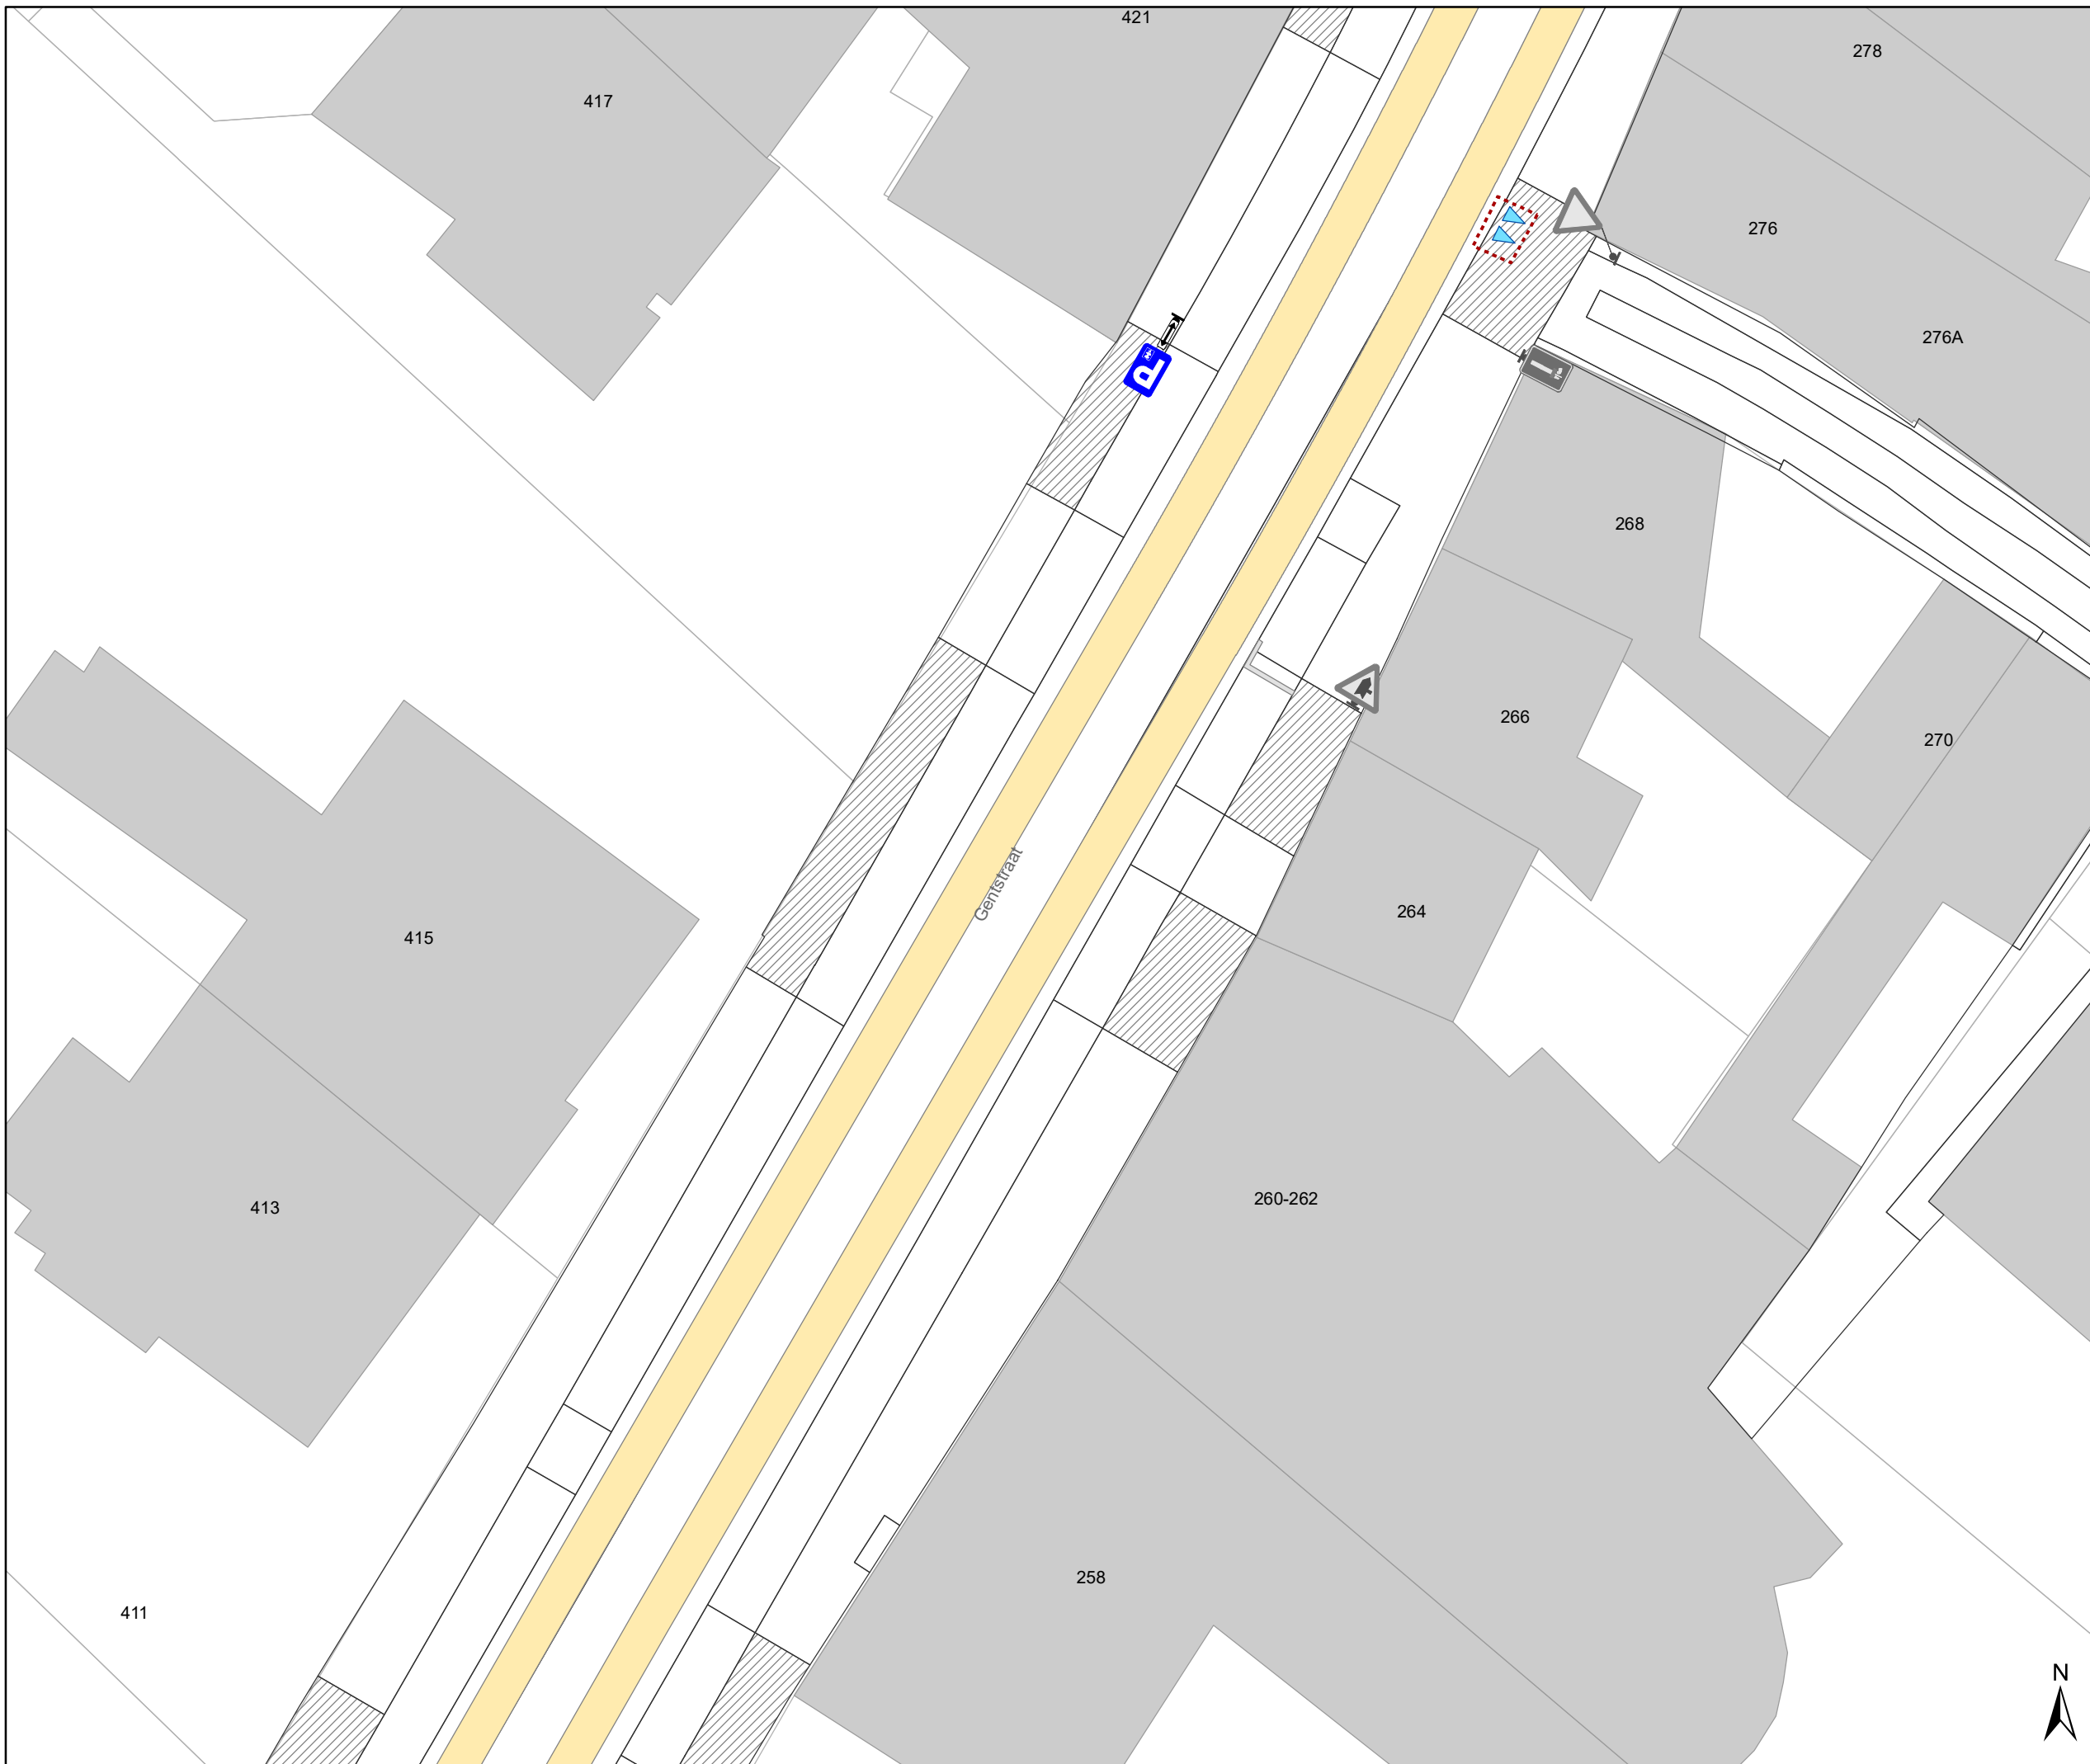


# Legende

-  Bestaande verkeersborden
-  Geplande verkeersborden
-  Te verwijderen verkeersborden
-  Bestaande wegmarkeringen
-  Geplande wegmarkeringen
-  Te verwijderen wegmarkeringen
-  Bestaande fietsenstalling

## Geplande verkeersborden

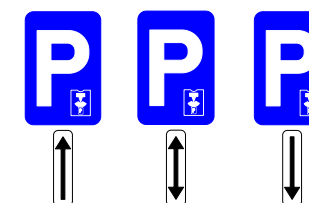

 Andere dossiers

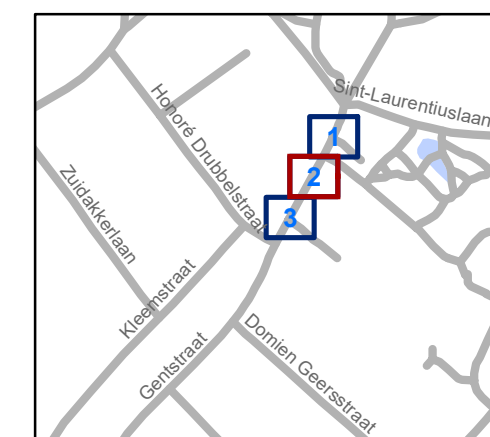


**gent:** Mobiliteitsbedrijf stad Gent  
Verkeerstechnische taken

## Gentsstraat (401-427) Parkeerschijf

Dossiernummer P-248411

DATUM	SCHAAL	PLAN	P.FORMAAT
22/10/2021	1/200	2/3	A3




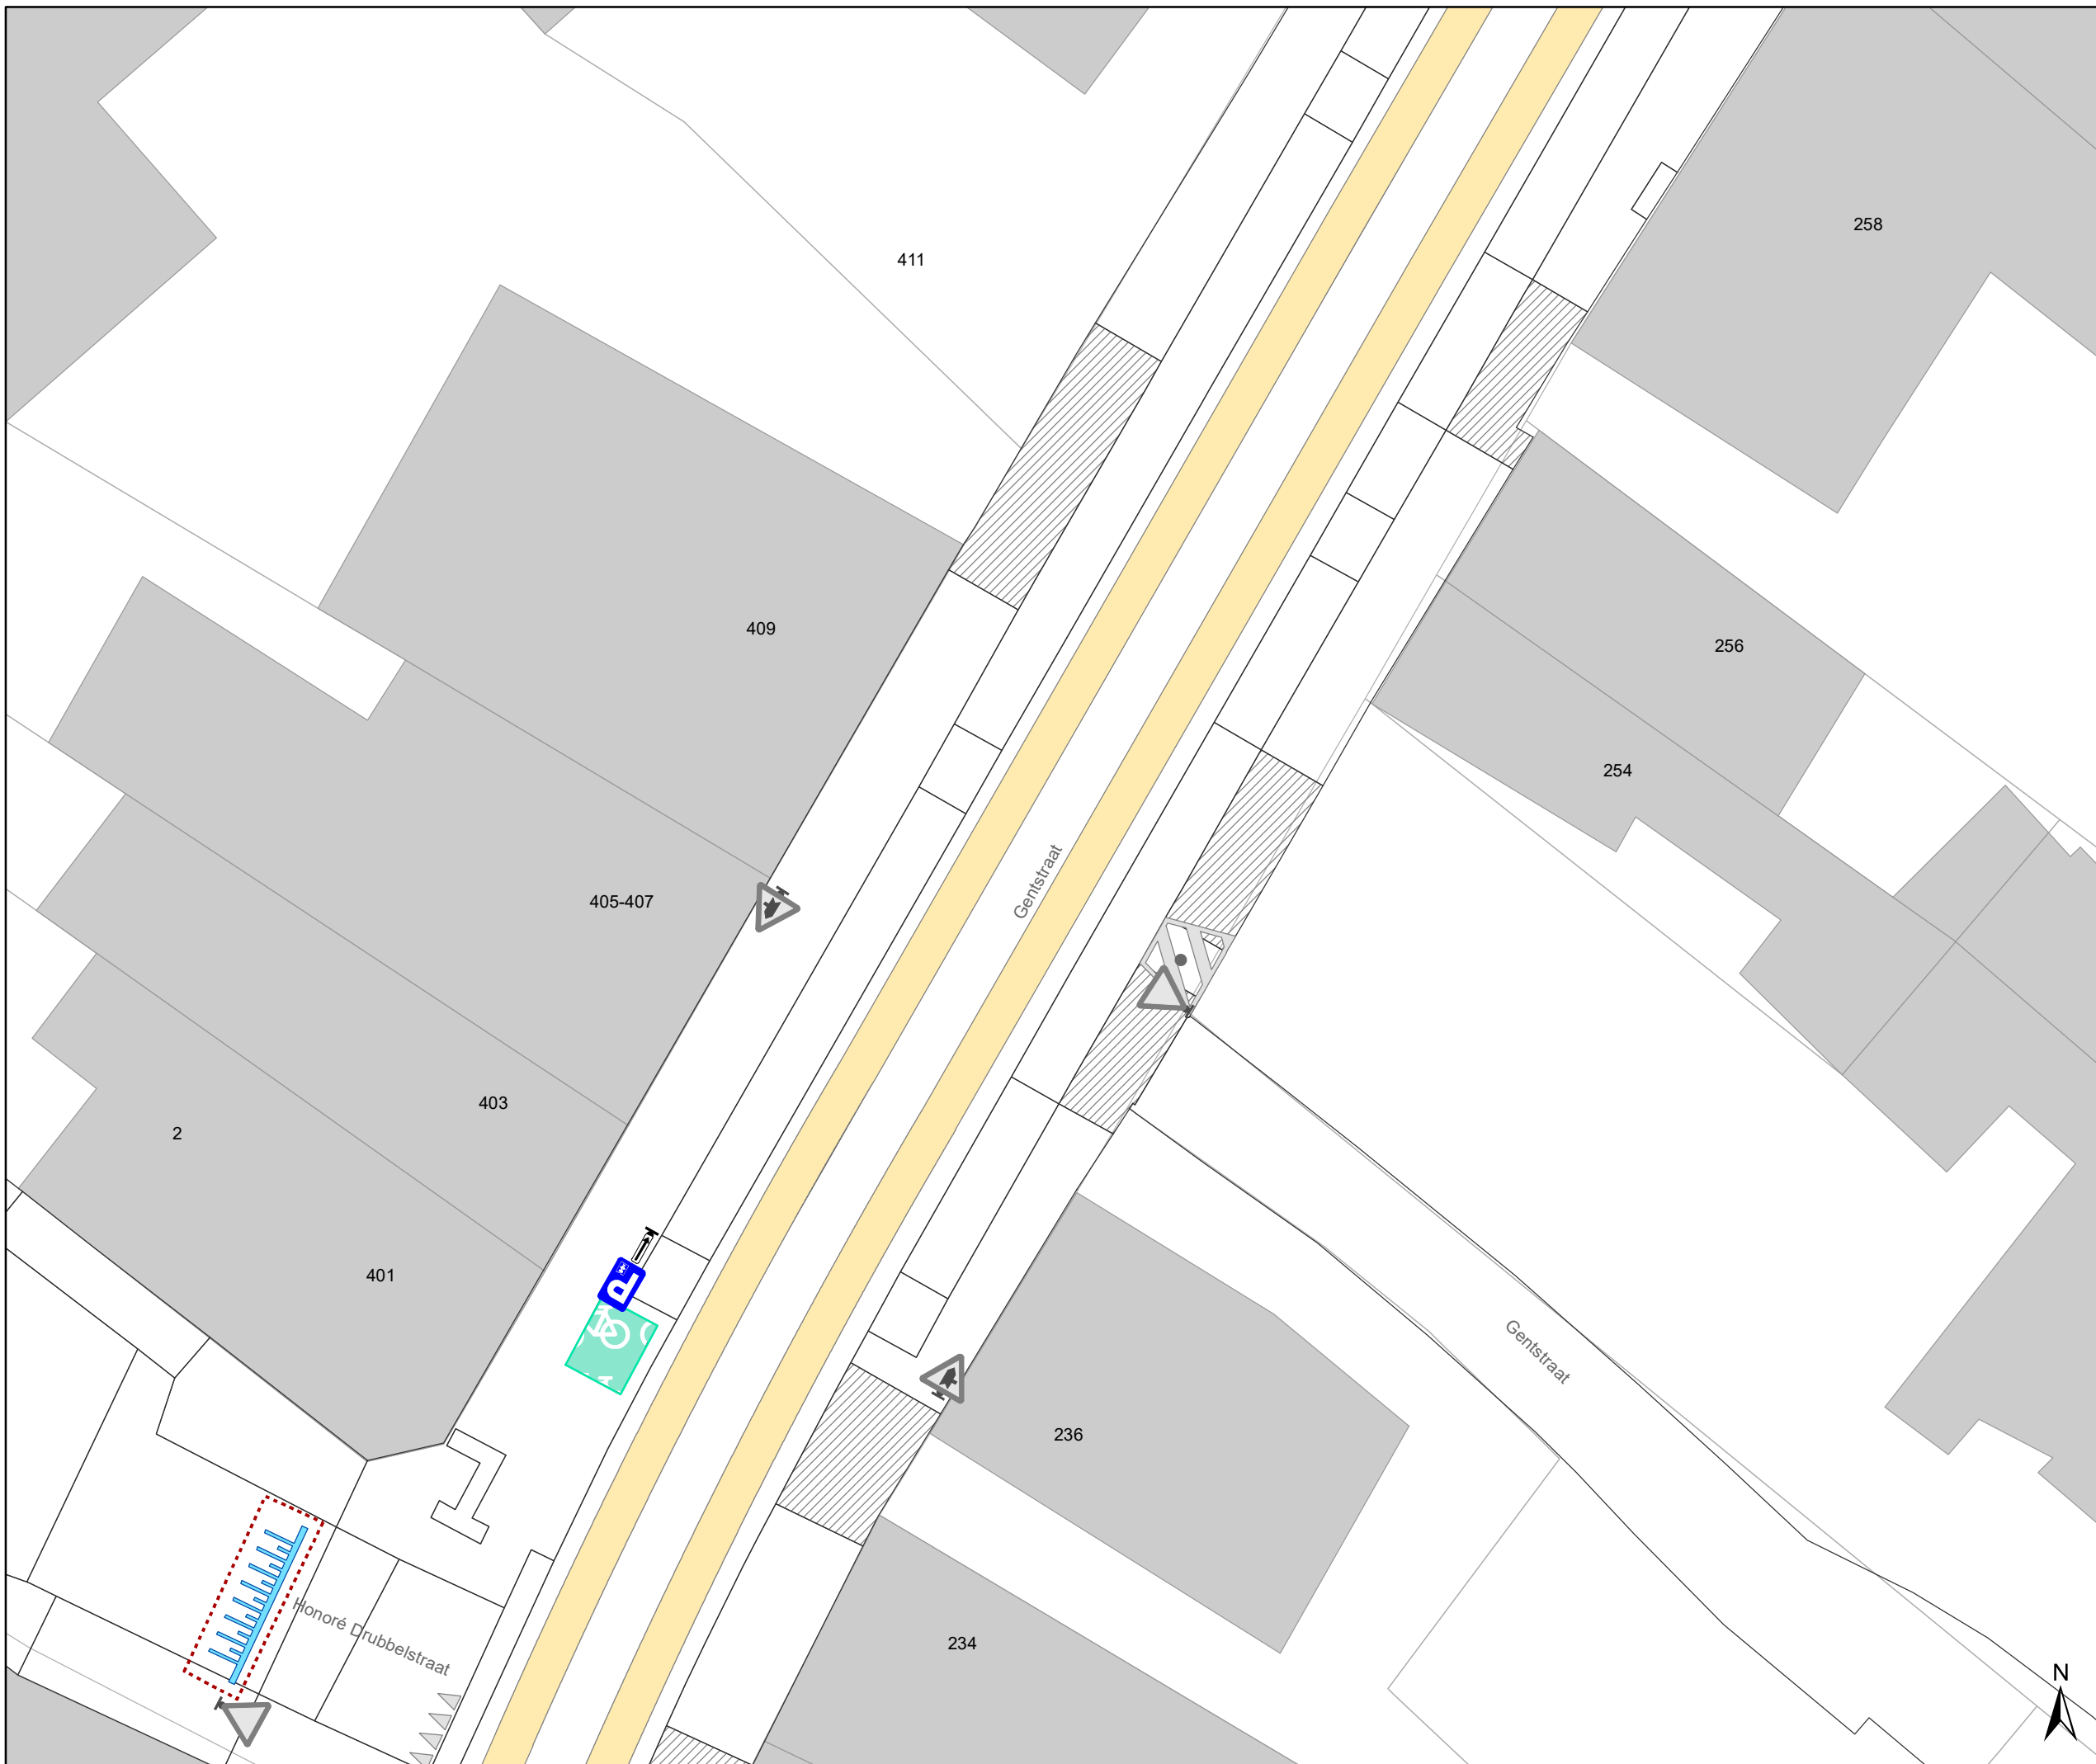


# Legende

- Bestaande verkeersborden
- Geplande verkeersborden
- Te verwijderen verkeersborden
- Bestaande wegmarkeringen
- Geplande wegmarkeringen
- Te verwijderen wegmarkeringen
- Bestaande fietsenstalling

## Geplande verkeersborden

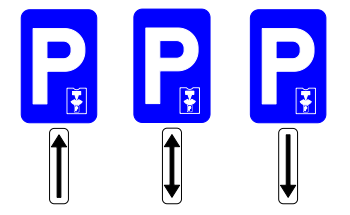

Andere dossiers

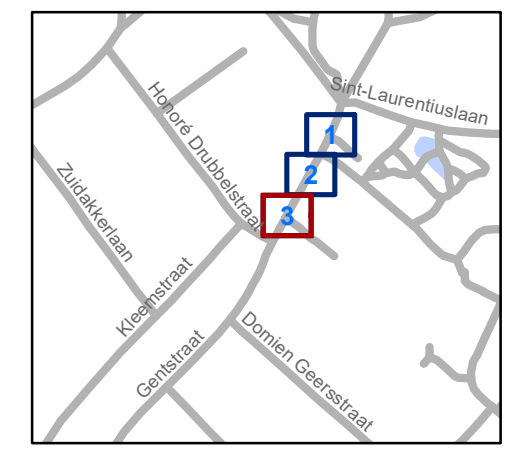

**gent:** Mobiliteitsbedrijf stad Gent  
Verkeerstechnische taken

## Gentsstraat (401-427) Parkeerschijf

Dossiernummer P-248411

DATUM	SCHAAL	PLAN	P FORMAAT
22/10/2021	1/200	3/3	A3