


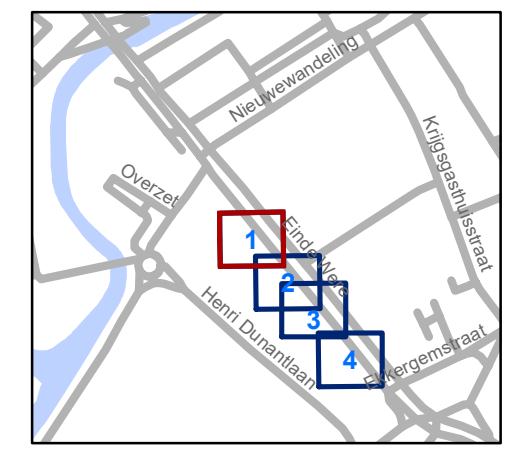


- ### Legende
-  Bestaande verkeersborden
  -  Geplande verkeersborden
  -  Te verwijderen verkeersborden
  -  Bestaande wegmarkeringen
  -  Geplande wegmarkeringen
  -  Laadpaal, in gebruik
  -  Bestaand Andreas hekken
  -  Bestaande biggenruggen (100 op 20 cm)

- ### Geplande wegmarkeringen
-  Witte wegmarkering
- ### Gepland te verwijderen
-  Te verwijderen wegmarkeringen
-  Ander gepland dossier (in voorbereiding bij MOBBED)  
**P-199045**




**gent:** Mobiliteitsbedrijf stad Gent  
Verkeerstechnische taken

**Einde Were  
Parkeerpl+laadpaal+  
PPMV**

Dossiernummer P-64550


DATUM	SCHAAL	PLAN	P FORMAAT
11/10/2021	1/200	1/4	A3

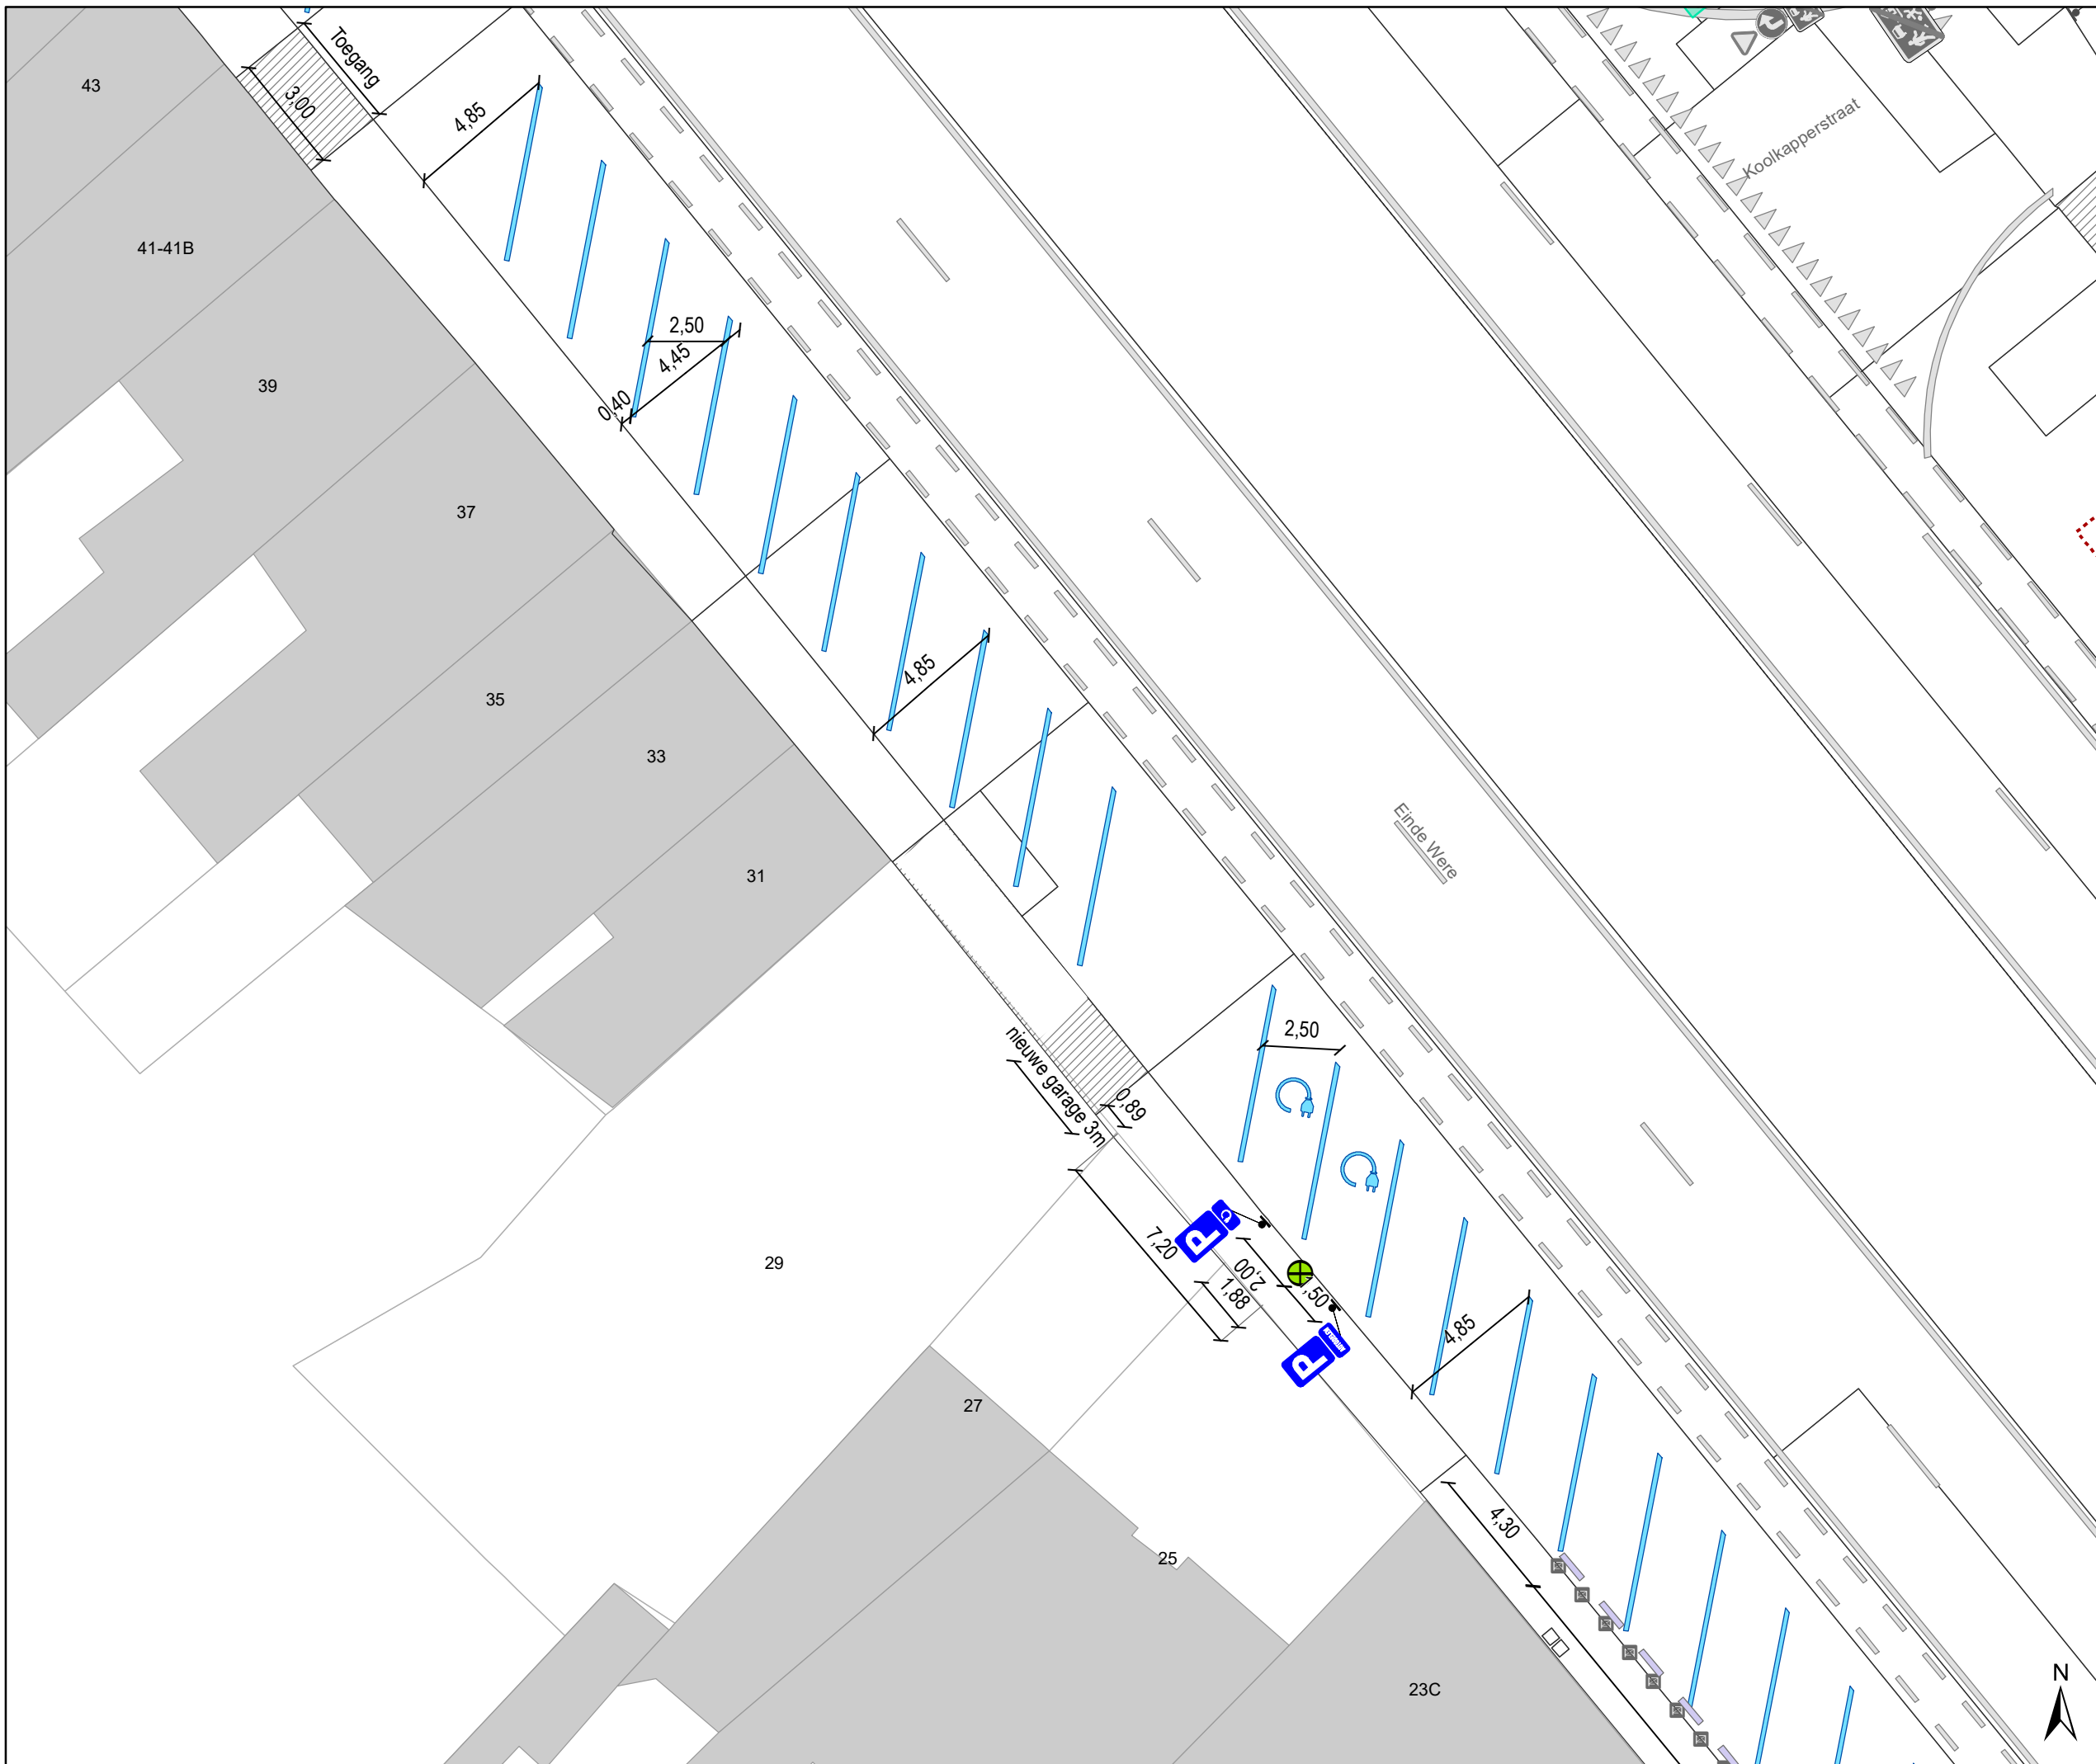

- ### Legende
- Bestaande verkeersborden
  - Geplande verkeersborden
  - Te verwijderen verkeersborden
  - Bestaande wegmarkeringen
  - Geplande wegmarkeringen
  - Laadpaal, in gebruik
  - Bestaand Andreas hekken
  - Bestaande biggenruggen (100 op 20 cm)

- ### Geplande wegmarkeringen
- Witte wegmarkering
- ### Gepland te verwijderen
- Te verwijderen wegmarkeringen

Ander gepland dossier (in voorbereiding bij MOBBED) **P-199045**

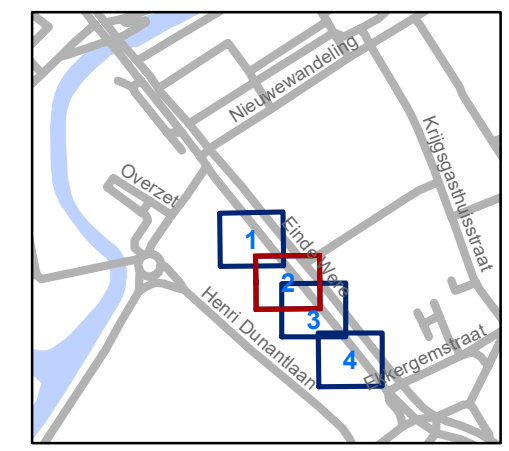

**gent:** Mobiliteitsbedrijf stad Gent  
Verkeerstechnische taken

**Einde Were  
Parkeerpl+laadpaal+  
PPMV**

Dossiernummer P-64550


DATUM	SCHAAL	PLAN	P FORMAAT
11/10/2021	1/200	2/4	A3



- ### Legende
- Bestaande verkeersborden
  - Geplande verkeersborden
  - Te verwijderen verkeersborden
  - Bestaande wegmarkeringen
  - Geplande wegmarkeringen
  - Laadpaal, in gebruik
  - Bestaand Andreas hekken
  - Bestaande biggenruggen (100 op 20 cm)

- ### Geplande wegmarkeringen
- Witte wegmarkering
- ### Gepland te verwijderen
- Te verwijderen wegmarkeringen

Ander gepland dossier (in voorbereiding bij MOBBED)  
**P-199045**

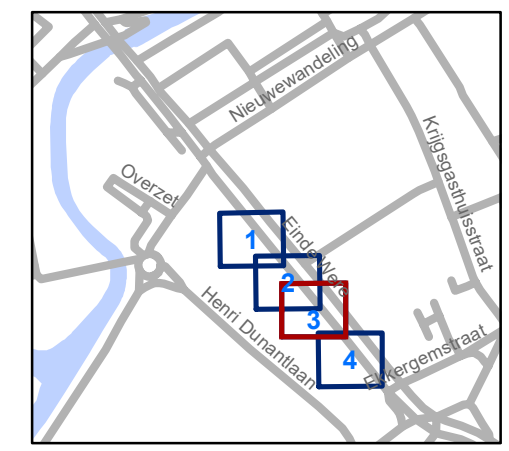


**gent:** Mobiliteitsbedrijf stad Gent  
 Verkeerstechnische taken

**Einde Were  
 Parkeerpl+laadpaal+  
 PPMV**

Dossiernummer P-64550


DATUM	SCHAAL	PLAN	P FORMAAT
11/10/2021	1/200	3/4	A3

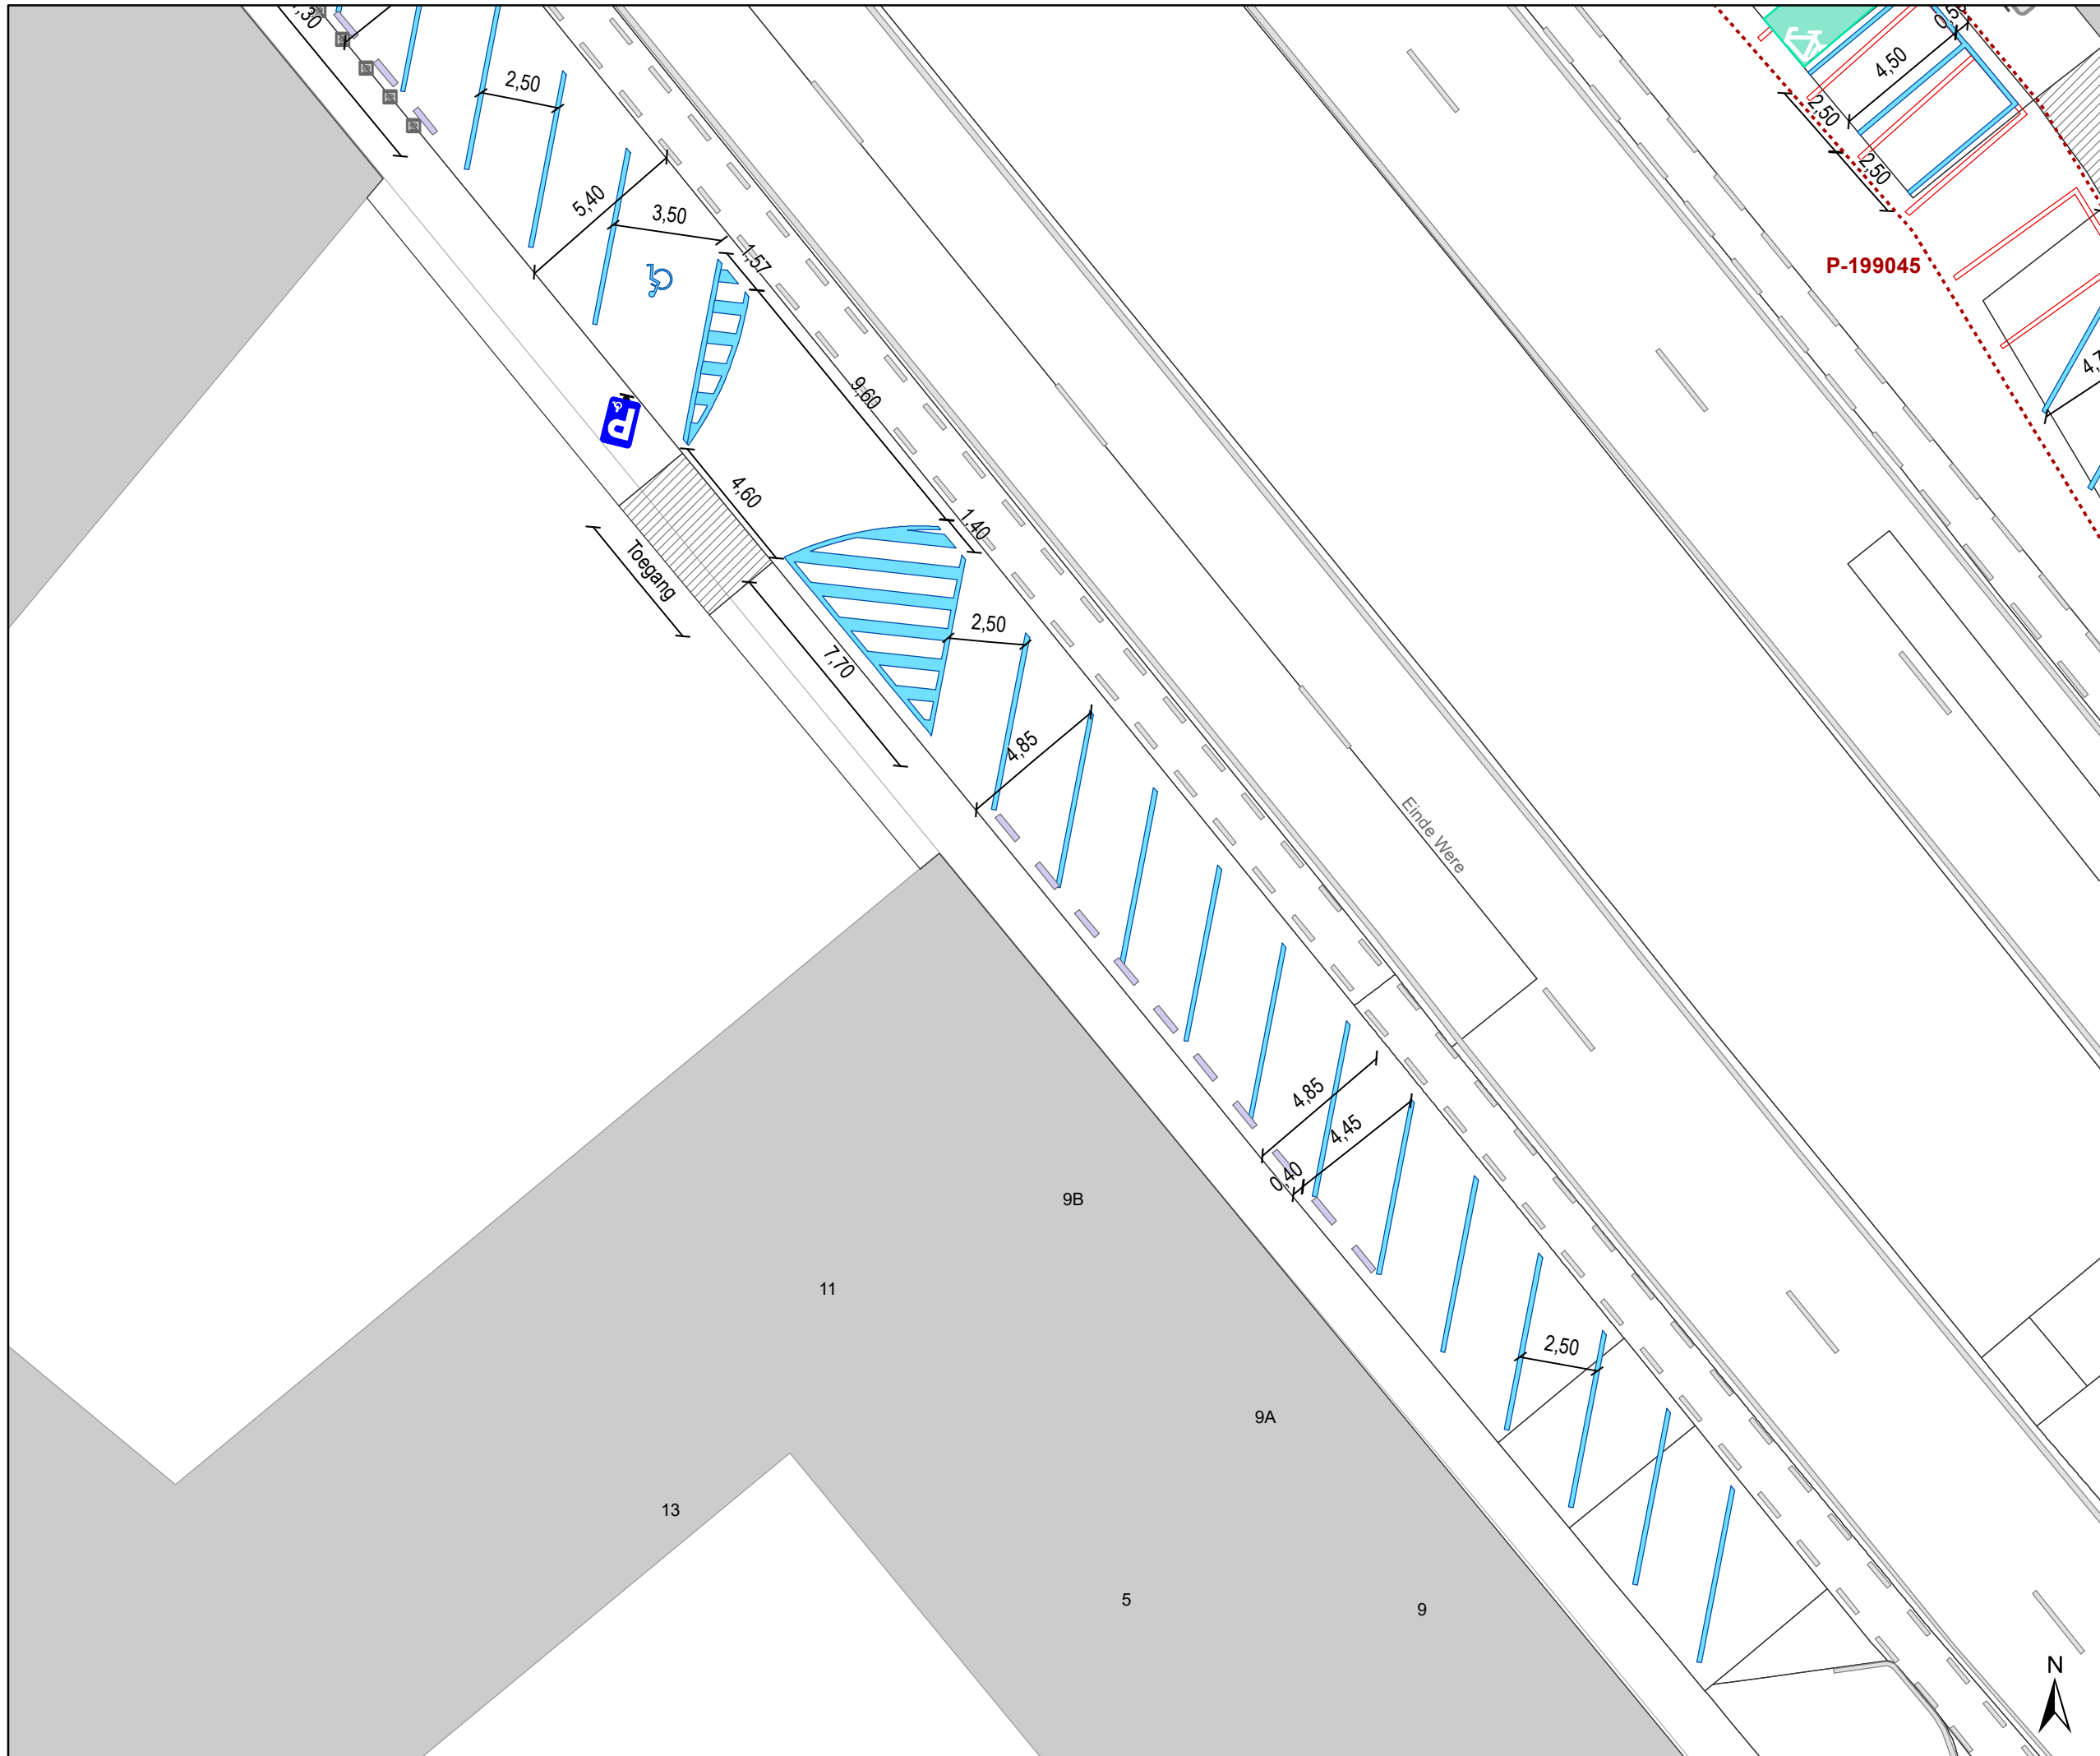

- ### Legende
- Bestaande verkeersborden
  - Geplande verkeersborden
  - Te verwijderen verkeersborden
  - Bestaande wegmarkeringen
  - Geplande wegmarkeringen
  - Laadpaal, in gebruik
  - Bestaand Andreas hekken
  - Bestaande biggenruggen (100 op 20 cm)

- ### Geplande wegmarkeringen
- Witte wegmarkering
- ### Gepland te verwijderen
- Te verwijderen wegmarkeringen

Ander gepland dossier (in voorbereiding bij MOBBED)  
**P-199045**

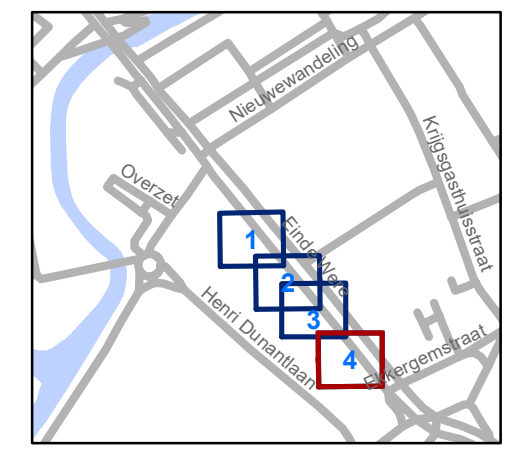

**gent:** Mobiliteitsbedrijf stad Gent  
 Verkeerstechnische taken

**Einde Were  
 Parkeerpl+laadpaal+  
 PPMV**

Dossiernummer P-64550

DATUM	SCHAAL	PLAN	P FORMAAT
11/10/2021	1/200	4/4	A3