


- ### Legende
- Bestaande verkeersborden
 - Geplande verkeersborden
 - Te verwijderen verkeersborden
 - Bestaande wegmarkeringen
 - Geplande wegmarkeringen

- ### Geplande wegmarkeringen
- Witte wegmarkering
- ### Gepland te verwijderen
- Te verwijderen wegmarkeringen

Ander gepland dossier P-64550




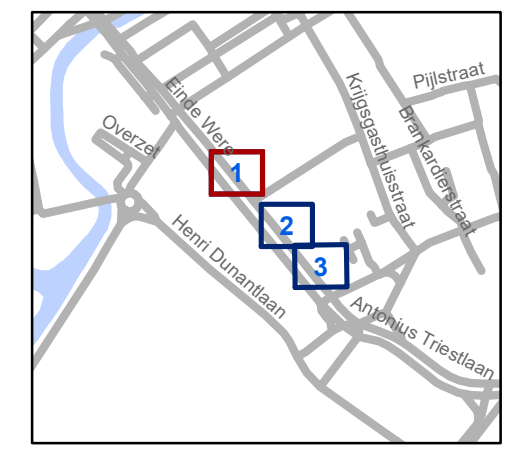


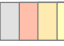

gent: Mobiliteitsbedrijf stad Gent
Verkeerstechnische taken

Einde Were Parkeerstroken

Dossiernummer P-199045

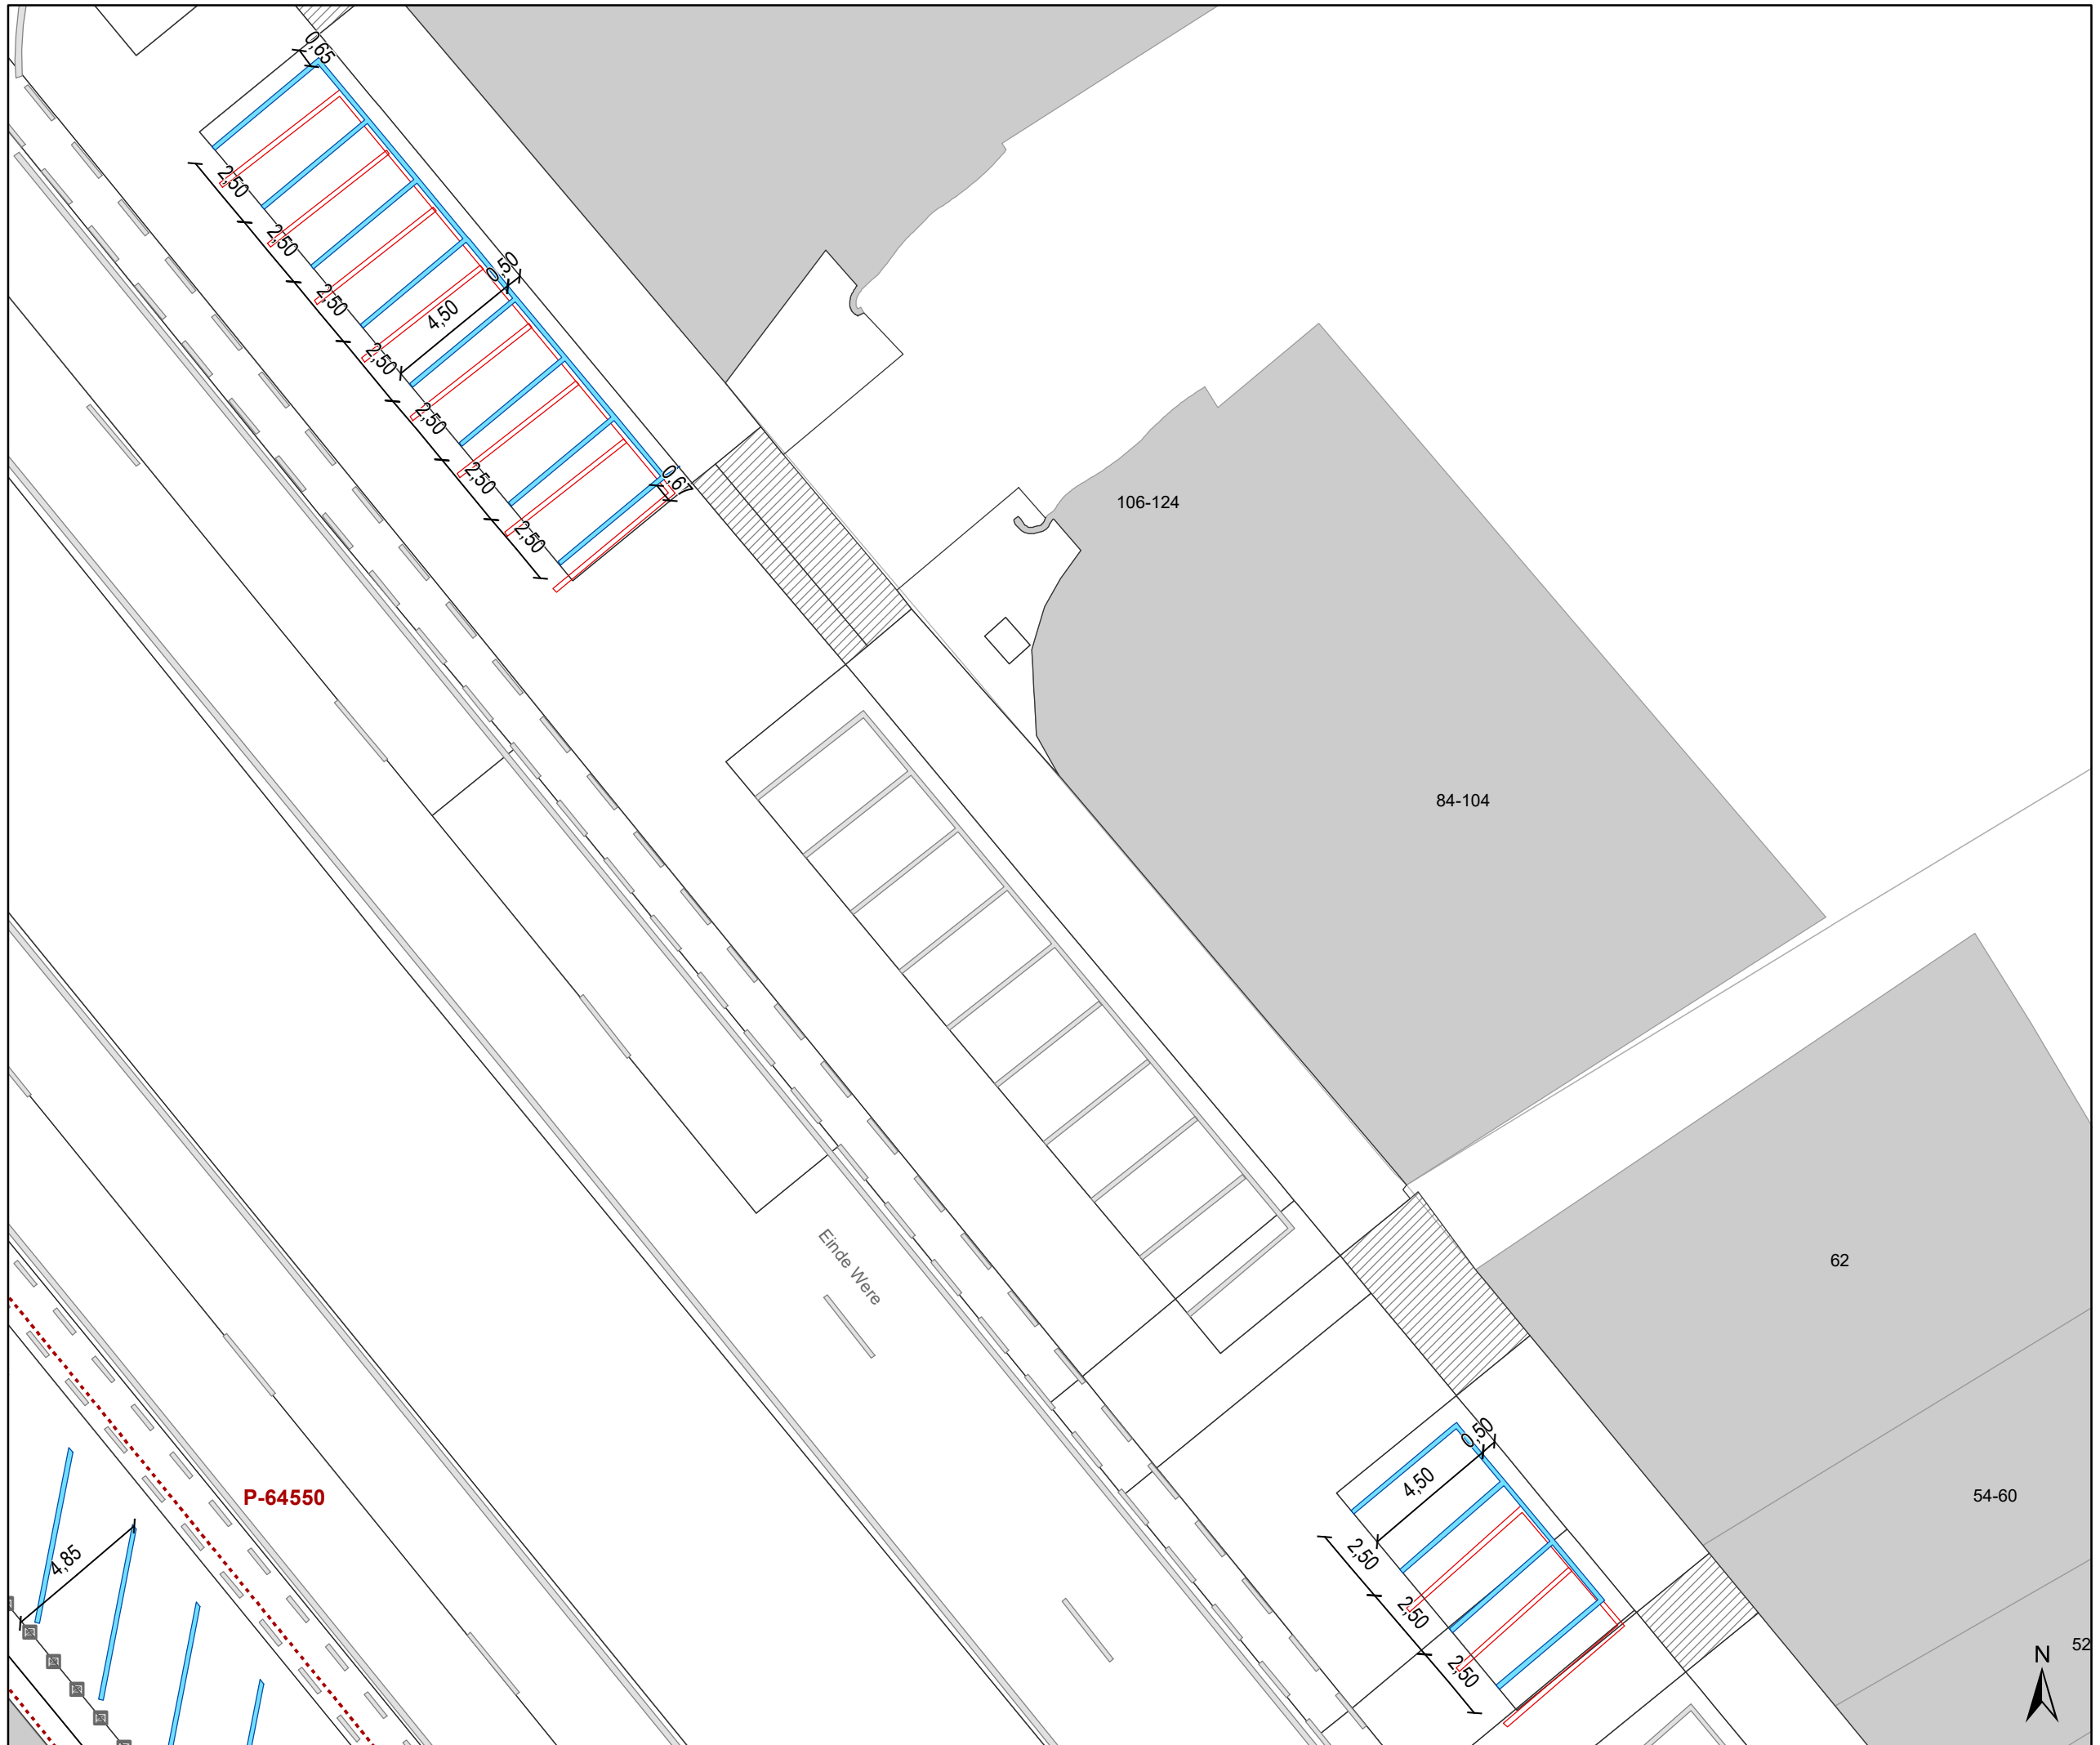
DATUM	SCHAAL	PLAN	P FORMAAT
11/10/2021	1/200	1/3	A3



- ### Legende
-  Bestaande verkeersborden
 -  Geplande verkeersborden
 -  Te verwijderen verkeersborden
 -  Bestaande wegmarkeringen
 -  Geplande wegmarkeringen

- ### Geplande wegmarkeringen
-  Witte wegmarkering
- ### Gepland te verwijderen
-  Te verwijderen wegmarkeringen

 Ander gepland dossier P-64550

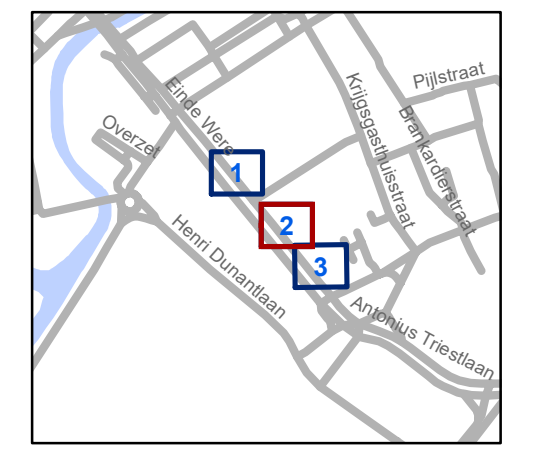


gent: Mobiliteitsbedrijf stad Gent
Verkeerstechnische taken

Einde Were Parkeerstroken

Dossiernummer P-199045


DATUM	SCHAAL	PLAN	P FORMAAT
11/10/2021	1/200	2/3	A3

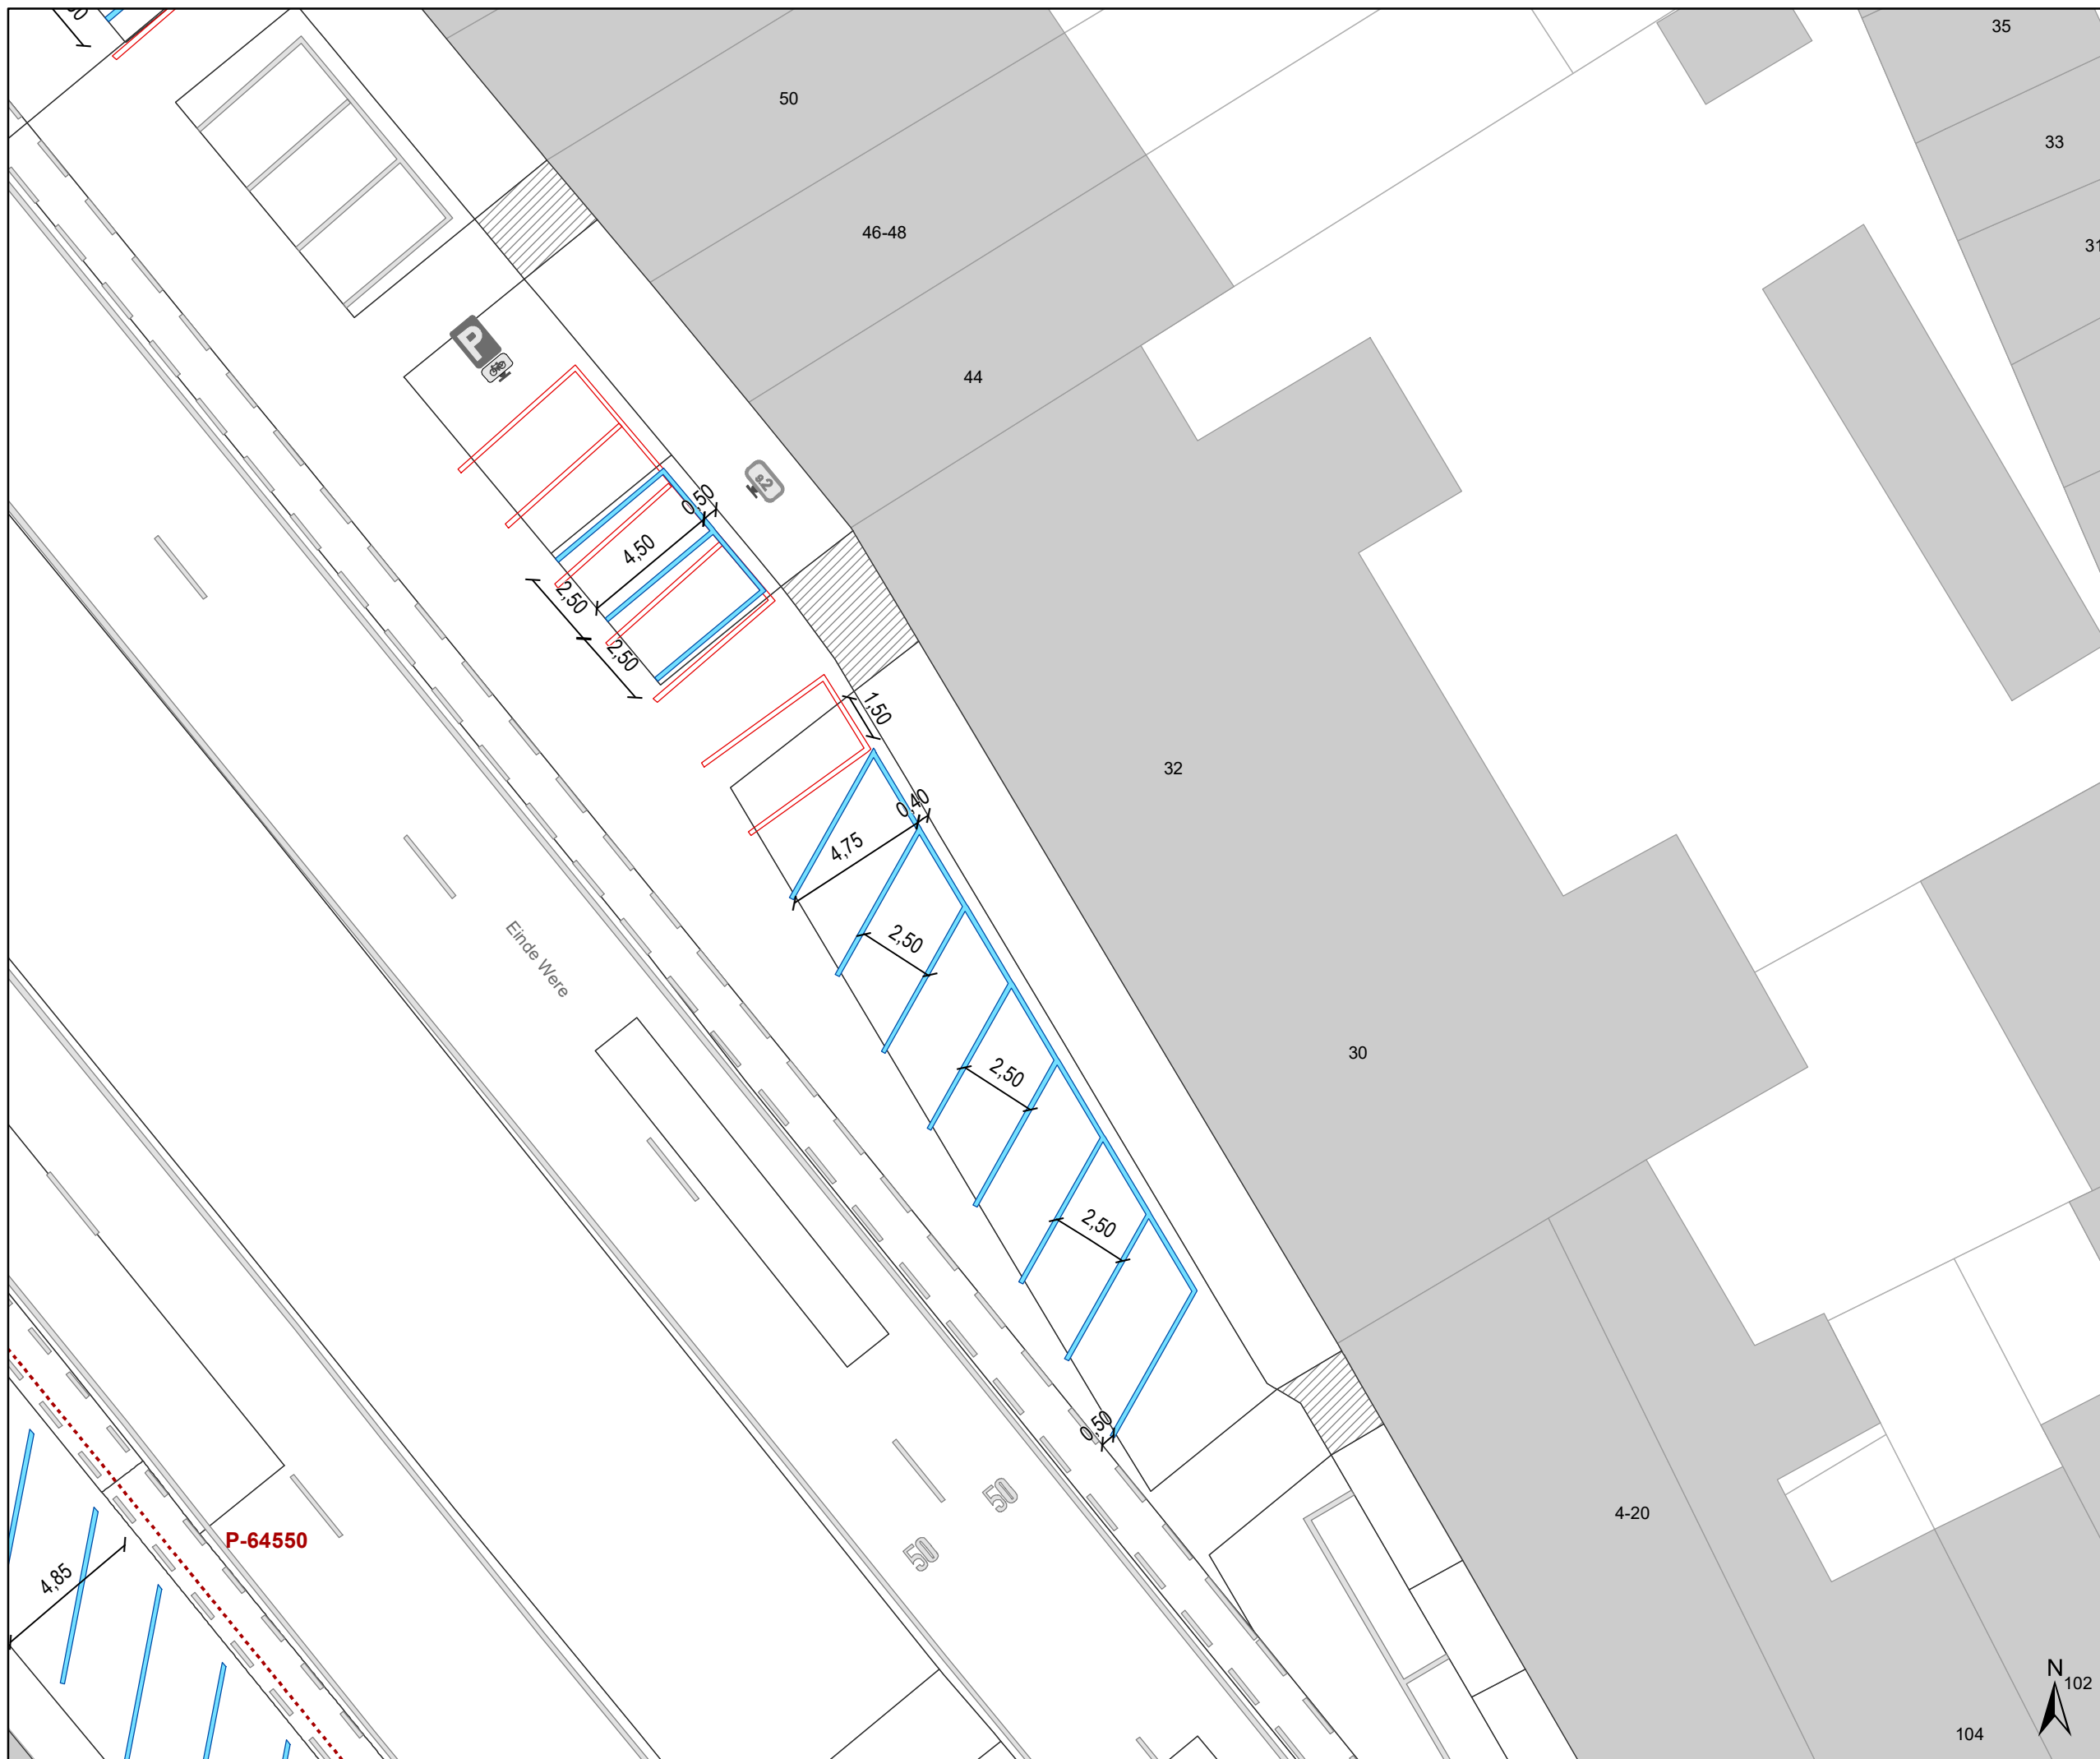

- ### Legende
- Bestaande verkeersborden
 - Geplande verkeersborden
 - Te verwijderen verkeersborden
 - Bestaande wegmarkeringen
 - Geplande wegmarkeringen

- ### Geplande wegmarkeringen
- Witte wegmarkering
- ### Gepland te verwijderen
- Te verwijderen wegmarkeringen

Ander gepland dossier P-64550

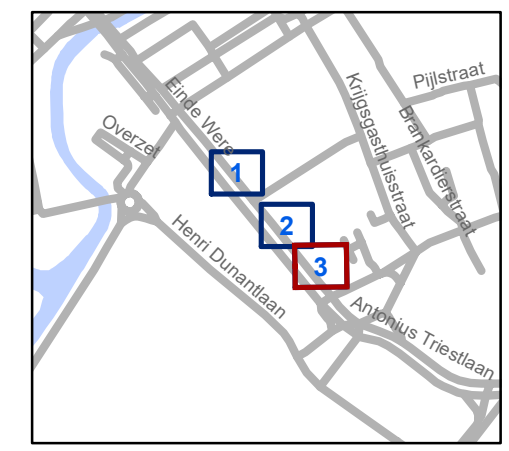

gent: Mobiliteitsbedrijf stad Gent
Verkeerstechnische taken

Einde Were Parkeerstroken

Dossiernummer P-199045

DATUM	SCHAAL	PLAN	P FORMAAT
11/10/2021	1/200	3/3	A3