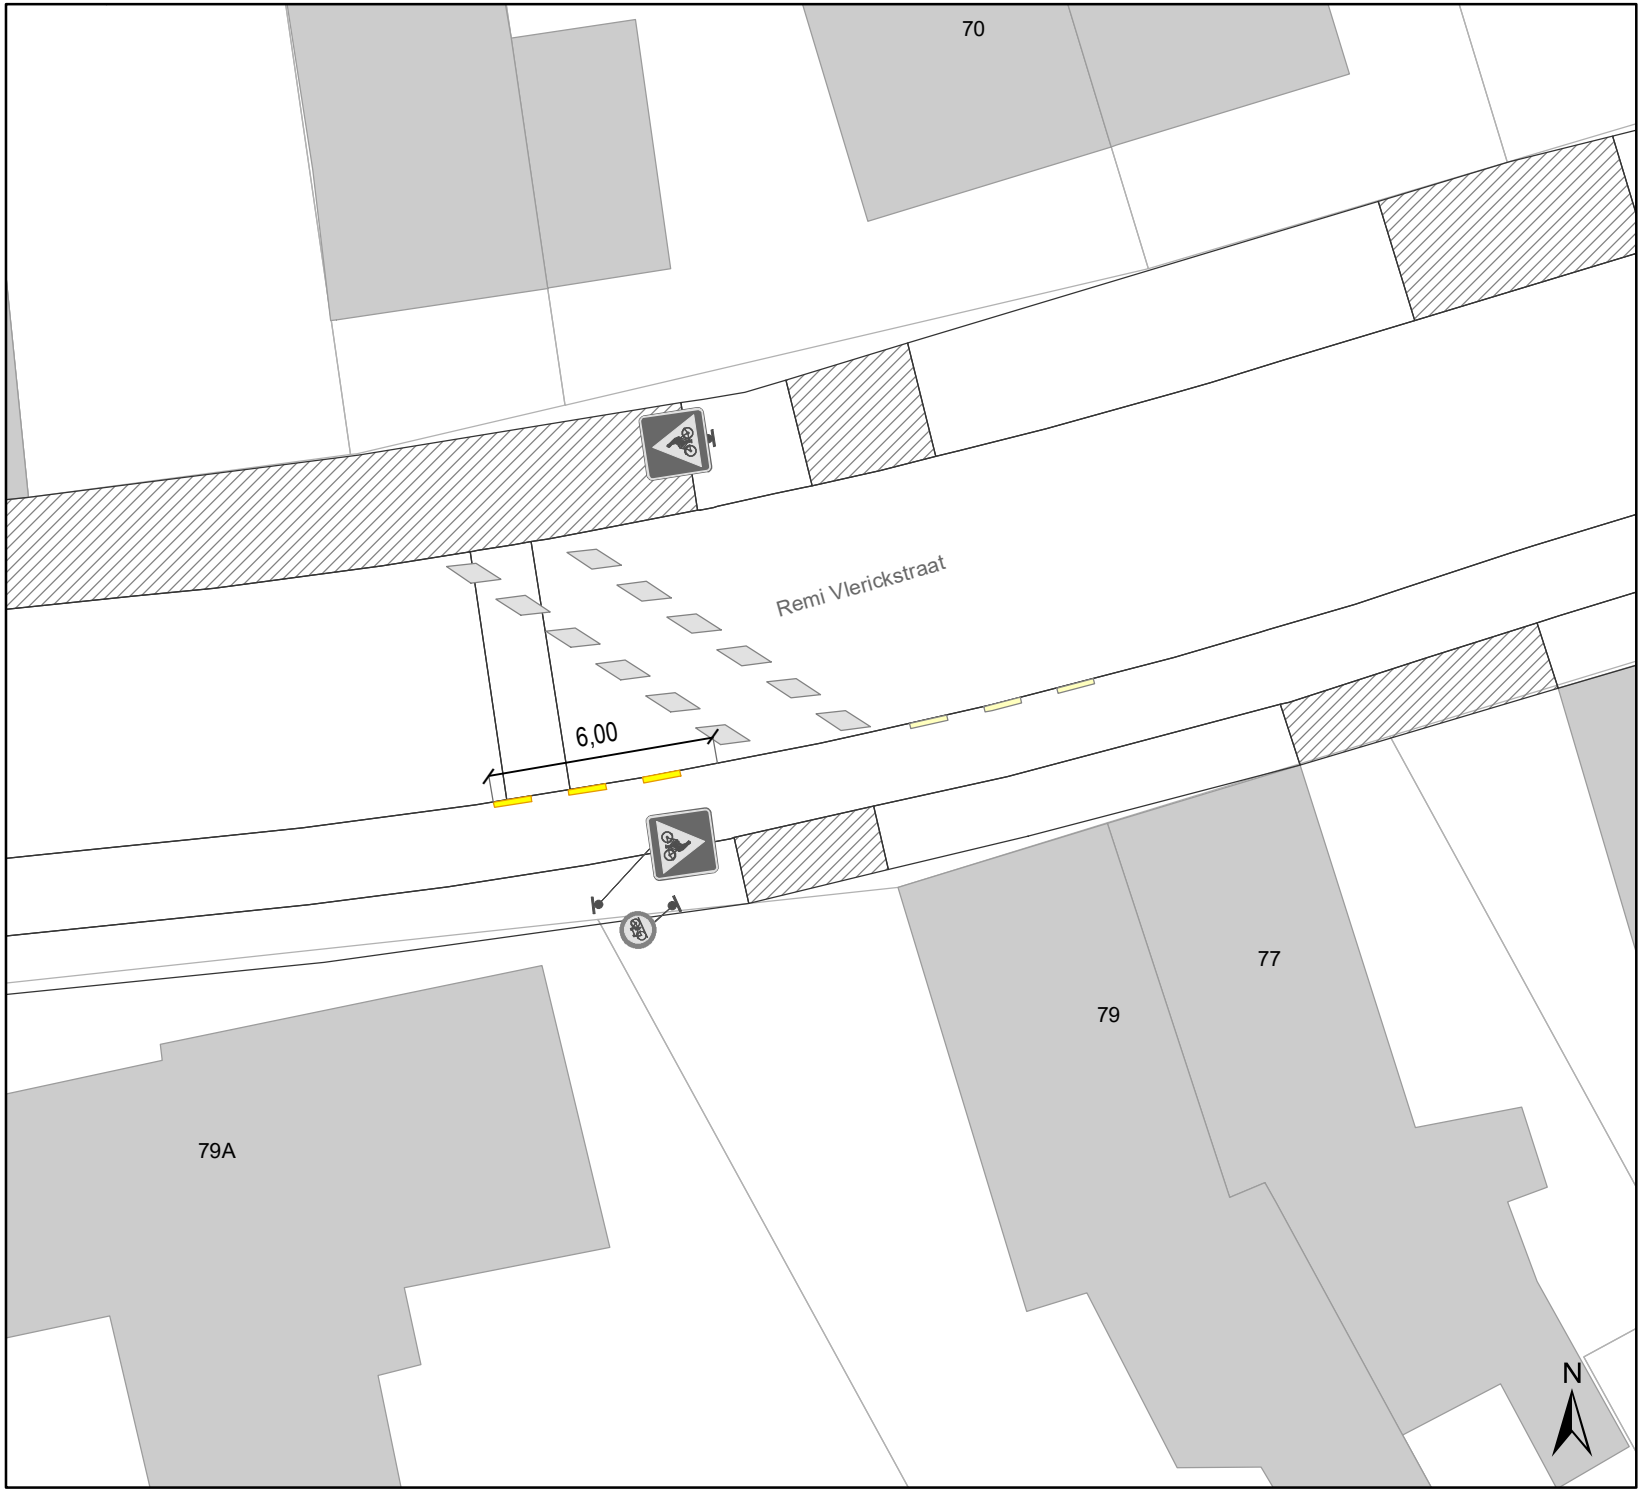

Legende

Bestaande verkeersborden

Bestaande wegmarkeringen

Geplande wegmarkeringen

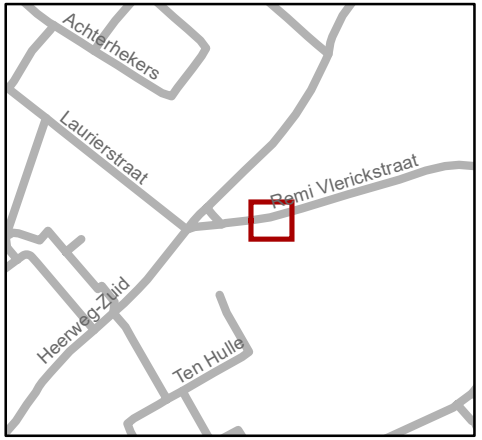

gent: Mobiliteitsbedrijf stad Gent
Verkeerstechnische taken

Remi Vlerickstraat gele belijning

Dossiernummer P-247211

DATUM	SCHAAL	PLAN	P FORMAAT
26/10/2021	1/200	1/1	A4