

---

**2021\_CBS\_04580 Nieuw aanvullend reglement van de politie op het wegverkeer - gemeenteweg - Elyzeese Velden - aanpassen parkeerplaats voorbehouden voor elektrische voertuigen - Goedkeuring**

**Beslissing:** Goedgekeurd in besloten vergadering van 28 oktober 2021

**Zijn aanwezig bij de beslissing van dit punt:**

de heer Mathias De Clercq, burgemeester  
de heer Filip Watteeuw, schepen-voorzitter; mevrouw Sofie Bracke, schepen;  
mevrouw Astrid De Bruycker, schepen; de heer Sami Souguir, schepen; mevrouw Tine Heyse, schepen; mevrouw Isabelle Heyndrickx; mevrouw Annelies Storms, schepen; de heer Bram Van Braeckvelt, schepen; de heer Rudy Coddens, schepen  
mevrouw Mieke Hullebroeck, algemeen directeur; de heer Luc Kupers, adjunct-  
algemeendirecteur

**Bevoegd:** Filip Watteeuw

**Betrokken:** Mathias De Clercq

**Juridisch kader**

**De volgende bepalingen zijn van toepassing inzake de bevoegdheid:**

- De Nieuwe Gemeentewet 24 juni 1988, artikel 119;
- Decreet over het lokaal bestuur van 22 december 2017, artikel 41, § 2, 2°;
- Het Decreet van 16 mei 2008 betreffende de aanvullende reglementen op het wegverkeer en de plaatsing en bekostiging van verkeerstekens, artikel 4, § 1, 2de lid en artikel 5, § 1, 2de lid.
- Het gemeenteraadsbesluit van 14 december 2015, houdende de delegatie van de vaststellingsbevoegdheid inzake gemeentelijke aanvullende reglementen op het wegverkeer.

**De beslissing wordt genomen op grond van:**

- Wet betreffende de politie over het wegverkeer, gecoördineerd bij Koninklijk Besluit van 16 maart 1968;
- Decreet van 16 mei 2008 betreffende de aanvullende reglementen op het wegverkeer en de plaatsing en bekostiging van de verkeerstekens;
- Koninklijk Besluit van 1 december 1975 houdende algemeen reglement op de politie van het wegverkeer en van het gebruik van de openbare weg;
- Ministerieel Besluit van 11 oktober 1976 waarbij de minimumafmetingen en de bijzondere plaatsingsvoorwaarden van de verkeerstekens worden bepaald;
- Uitvoeringsbesluit van 23 januari 2009 betreffende de aanvullende reglementen op het wegverkeer en de plaatsing en bekostiging van de verkeerstekens;
- Omzendbrief MOB/2009/1 van 3 april 2009;
- Het reglement houdende de voorwaarden tot het toekennen van parkeerplaatsen voor personen met een handicap, goedgekeurd in de gemeenteraad van 25 april 2016.

## **Motivering**

De nieuwe maatregel die bij dit besluit wordt getroffen, is de wijziging van een voorbehouden parkeerplaats voor elektrische voertuigen naar een voorbehouden parkeerplaats voor autodelen ter hoogte van de overzijde van huisnummers 14 en 15-18. Door het inrichten van een voorbehouden parkeerplaats voor autodelen faciliteren we elektrische deelwagens, zoals bepaald in het Autodeelplan Gent 2025, goedgekeurd door de gemeenteraad van 25 januari 2021. De voorbehouden autodeelplaats zal gebruikt worden door elektrische deelwagens van een erkende autodeelorganisatie.

Bij collegebesluit van 23 september 2021 werd een fietsparkeervak ingericht met bijhorende signalisatie ter hoogte van huisnummers 6-7.

Bij collegebesluit van 23 januari 2020 werd als maatregel getroffen: het inrichten van 2 parkeerplaatsen voorbehouden voor elektrische voertuigen ter hoogte van huisnummers 14, 15-18 en het voorzien van een fietsenstalling ter hoogte van de huisnummers 15-18.

Bij collegebesluit van 12 september 2019 werd een gele onderbroken streep voorzien aan de zijde van de middenberm ter hoogte van huisnummer 35 en huisnummer 36 om de toegang tot de inrij van de eigendom te vrijwaren.

Bij collegebesluit van 20 december 2018 werd de parkeerstrook aan de zijde van de middenberm onderbroken ter hoogte van huisnummer 35 en huisnummer 36.

Bij collegebesluit van 7 juni 2018 werd een parkeerplaats voor personen met een handicap ingericht ter hoogte van de overkant van huisnummer 35.

Bij collegebesluit van 24 mei 2018 werd in kader van de nazorg van het circulatieplan de twee meest noordelijke uitsparingen in de middenberm afgesloten. Verder werden de oversteekplaatsen voor voetgangers en de oversteekplaats voor fietsers beveiligd met paaltjes. De twee meest zuidelijke uitsparingen in de middenberm werden ingesnoerd. Bij collegebesluit van 16 februari 2017 werd in kader van het Circulatieplan Binnenstad Gent, goedgekeurd door de gemeenteraad op 24 oktober 2016, de Nieuwevaartbrug ontoegankelijk voor alle verkeer komende van het kruispunt met de Elyzeese Velden en de Gebroeders De Smetstraat. Deze maatregel geldt niet voor bussen en prioritaire voertuigen. Het aanpassen van signalisatie op de Elyzeese Velden ter hoogte van het kruispunt met de Gebroeders De Smetstraat ondersteunt deze maatregel.

Bij collegebesluit van 19 januari 2017 werd in kader van het Circulatieplan Binnenstad Gent, goedgekeurd door de gemeenteraad op 24 oktober 2016, op de Elyzeese Velden de uitsparingen in de middenberm afgesloten. Deze maatregel geldt niet voor fietsers en werd de bestaande toestand geregulariseerd.

## **Bijgevoegde bijlage(n):**

- Aanvullend reglement Elyzeese Velden dossier P-223074 (deel van de beslissing)
- Signalisatieplan Elyzeese Velden dossier P-223074 (deel van de beslissing)
- Historiek Elyzeese Velden dossier P-223074

## **Beslissing**

### **Beslist het volgende:**

#### **Artikel 1:**

Heft op het aanvullend reglement van de politie op het wegverkeer betreffende de gemeenteweg Elyzeese Velden, goedgekeurd in zitting van 23 september 2021, van zodra het nieuwe reglement in werking treedt.

**Artikel 2:**

Keurt goed het aanvullend reglement van de politie op het wegverkeer betreffende de gemeenteweg Elyzeese Velden.

2021\_CBS\_04580 - Nieuw aanvullend reglement van de politie op het wegverkeer - gemeenteweg - Elyzeese Velden - aanpassen parkeerplaats voorbehouden voor elektrische voertuigen

## Aanvullend reglement van de politie op het wegverkeer - gemeenteweg – Elyzeese Velden

Goedgekeurd in het College van Burgemeester en Schepenen van

Bekendgemaakt op

Geldig vanaf

Referentienummer

### Reglement

- Artikel 1.** Op de Elyzeese Velden ter hoogte van het kruispunt met de Schaliestraat;  
op de Elyzeese Velden ter hoogte van het kruispunt met de Pannestraat;  
op de Elyzeese Velden ter hoogte van het kruispunt met de de Gebroeders De  
Smetstraat geldt:  
de bestuurders moeten voorrang verlenen;  
de plaats waar de bestuurders, zo nodig, moeten stoppen om voorrang te verlenen,  
wordt aangeduid.  
Dit wordt gesignaleerd door:  
- **verkeersborden B1**  
- **wegmarkeringen overeenkomstig art.76.2 van de wegcode**
- Artikel 2.** Op de Elyzeese Velden ter hoogte van de kruispunten met de aanliggende wegen en  
dit tussen het kruispunt met de Schaliestraat enerzijds, en met de Pannestraat  
anderzijds (deze kruispunten inbegrepen), geldt:  
de bestuurders hebben voorrang.  
Dit wordt gesignaleerd door:  
- **verkeersborden B15**
- Artikel 3.** Op de Elyzeese Velden vanaf huisnummer 1-3 in de richting van het kruispunt met de  
Schaliestraat;  
op de Elyzeese Velden vanaf huisnummer 10 in de richting van het kruispunt met de  
Madeleine Schauvliegestraat;  
op de Elyzeese Velden vanaf huisnummers 10A-10B in de richting van het kruispunt  
met de Schaliestraat;  
op de Elyzeese Velden vanaf het kruispunt met de Schaliestraat in de richting van het  
kruispunt met de Madeleine Schauvliegestraat;  
op de Elyzeese Velden vanaf het kruispunt met de Schaliestraat in de richting van het  
kruispunt met de Pannestraat;  
op de Elyzeese Velden vanaf het kruispunt met de Pannestraat in de richting van het  
kruispunt met de Schaliestraat;

op de Elyzeese Velden vanaf het kruispunt met de Pannestraat in de richting van het kruispunt met de Gebroeders De Smetstraat geldt:

verboden rijrichting voor iedere bestuurder. Het verbod is niet van toepassing op het geheel van de openbare weg.

Dit wordt gesignaleerd door:

- **verkeersborden C1**

Artikel 4. Op de Elyzeese Velden ter hoogte van het kruispunt met de Gebroeders De Smetstraat geldt:

het is verboden links af te slaan;

de maatregel geldt niet voor bussen en prioritaire voertuigen.

Dit wordt gesignaleerd door:

- **verkeersborden C31a**

- **de verkeersborden worden aangevuld met onderborden Type IV**

Artikel 5. Op de Elyzeese Velden van huisnummer 8 tot huisnummer 10A-10B in de richting van huisnummer 10A-10B;

op de Elyzeese Velden van huisnummer 10A-10B tot huisnummer 8 in de richting van huisnummer 8;

op de Elyzeese Velden van huisnummer 12-13 tot huisnummer 12-13 in de richting van het kruispunt met Palinghuizen;

op de Elyzeese Velden van huisnummer 12-13 tot huisnummer 12-13 in de richting van de Bargiekaai geldt:

het is verboden voor bestuurders te keren;

de maatregel geldt niet voor fietsers.

Dit wordt gesignaleerd door:

- **verkeersborden C33**

- **de verkeersborden worden aangevuld met onderborden M2**

Artikel 6. Op de Elyzeese Velden ter hoogte van huisnummers 15-18 geldt:

de bestuurders zijn verplicht de hindernis langs rechts voorbij te rijden.

Dit wordt gesignaleerd door:

- **verkeersborden D1**

Artikel 7. Op de Elyzeese Velden van het kruispunt met de Madeleine Schauvliegestraat tot het kruispunt met de Gebroeders De Smetstraat aan de het kruispunt met de Gebroeders De Smetstraat zijde van de weg geldt:

fietsers en bestuurders van tweewielige bromfietsen klasse A moeten het

enkelrichtings-fietspad volgen, voor zover het in de door hen gevolgde rijrichting is gesignaleerd.

Dit wordt gesignaleerd door:

- **verkeersborden D7**

Artikel 8. Op de Elyzeese Velden ter hoogte van huisnummer 42 en 43;  
op de Elyzeese Velden ter hoogte van huisnummer 22 en 23;  
op de Elyzeese Velden ter hoogte van huisnummers 15-18 geldt:

het parkeren is toegelaten;  
de maatregel geldt alleen voor de fietsers.

Dit wordt gesignaleerd door:

- verkeersborden E9a
- de verkeersborden worden aangevuld met onderborden M1

Artikel 9. Op de Elyzeese Velden van huisnummer 8 tot huisnummer 9;  
op de Elyzeese Velden van huisnummer 6 tot huisnummer 7 over een lengte van 12  
meter geldt:

het parkeren is toegelaten;  
de maatregel geldt alleen voor de fietsers;  
het einde van de parkeerreglementering wordt aangeduid;  
het begin van de parkeerreglementering wordt aangeduid.

Dit wordt gesignaleerd door:

- verkeersborden E9a
- de verkeersborden worden aangevuld met onderborden M1
- de verkeersborden worden aangevuld met x-borden Xb, Xa

Artikel 10. Op de Elyzeese Velden ter hoogte van de overkant van huisnummer 35 geldt:

het parkeren is toegelaten;  
het parkeren is voorbehouden voor de voertuigen die gebruikt worden door  
personen met een handicap;  
de parkeerreglementering geldt over een afstand van 6 m.

Dit wordt gesignaleerd door:

- verkeersborden E9a
- de verkeersborden worden aangevuld met onderborden Type VIId
- de verkeersborden worden aangevuld met x-borden Xc

Artikel 11. Op de Elyzeese Velden ter hoogte van de overzijde van huisnummers 14,15-18 geldt:

het parkeren is toegelaten;  
het parkeren is voorbehouden voor volgende categorie van voertuigen: elektrische  
voertuigen;  
de parkeerreglementering geldt over een afstand van 6 m.

Dit wordt gesignaleerd door:

- verkeersborden E9a
- de verkeersborden worden aangevuld met onderborden Type VIId
- de verkeersborden worden aangevuld met x-borden Xc

**Artikel 12.** Op de Elyzeese Velden ter hoogte van de overzijde van huisnummers 14, 15-18 geldt:  
het parkeren is toegelaten;  
het parkeren is voorbehouden voor voertuigen waarop de parkeerkaart voor autodelen is aangebracht;  
de parkeerreglementering geldt over een afstand van 6 m.

Dit wordt gesignaleerd door:

- **verkeersborden E9a**
- **de verkeersborden worden aangevuld met onderborden Type VII**
- **de verkeersborden worden aangevuld met x-borden Xc**

**Artikel 13.** Op de Elyzeese Velden van het kruispunt met de Madeleine Schauvliegestraat tot huisnummer 76 aan de westelijke zijde van de weg geldt:

fietsers en bestuurders van tweewielige bromfietsen klasse A moeten het fietspad volgen voor zover het rechts in hun rijrichting ligt.

Dit wordt gesignaleerd door:

- **wegmarkeringen overeenkomstig art.74 van de wegcode**

**Artikel 14.** Op de Elyzeese Velden ter hoogte van huisnummers 12-13;

op de Elyzeese Velden ter hoogte van de middenberm (gelegen tussen huisnummer 35 en huisnummer 36 geldt:

het parkeren op de rijbaan is verboden.

Dit wordt gesignaleerd door:

- **wegmarkeringen overeenkomstig art.75.1.2° van de wegcode**

**Artikel 15.** Op de Elyzeese Velden ter hoogte van huisnummer 8;

op de Elyzeese Velden ter hoogte van huisnummer 21;

op de Elyzeese Velden ter hoogte van huisnummer 21A geldt:

voetgangers moeten de oversteekplaats volgen om de rijbaan over te steken.

Dit wordt gesignaleerd door:

- **wegmarkeringen overeenkomstig art.76.3 van de wegcode**

**Artikel 16.** Op de Elyzeese Velden ter hoogte van het kruispunt met de Madeleine Schauvliegestraat;

op de Elyzeese Velden ter hoogte van het kruispunt met de Schaliestraat;

op de Elyzeese Velden ter hoogte van het kruispunt met de Pannestraat;

op de Elyzeese Velden ter hoogte van huisnummer 10, in het verlengde van de middenberm;

op de Elyzeese Velden ter hoogte van huisnummers 10A-10B, in het verlengde van de middenberm, geldt:

bestuurders mogen niet rijden, stilstaan of parkeren op de markeringen.

Dit wordt gesignaleerd door:

- **wegmarkeringen overeenkomstig art.77.4 van de wegcode**

**Artikel 17.** Op de Elyzeese Velden van huisnummers 1-3 tot huisnummer 9;  
op de Elyzeese Velden van huisnummers 10A-10B tot huisnummers 12-13;  
op de Elyzeese Velden van huisnummers 12-13 tot huisnummer 19;  
op de Elyzeese Velden van huisnummer 22 tot huisnummer 27;  
op de Elyzeese Velden van huisnummers 29-30 tot huisnummer 35;  
op de Elyzeese Velden van huisnummer 36 tot huisnummer 75;  
op de Elyzeese Velden ter hoogte van de overzijde van huisnummers 14,15-18 geldt:  
voertuigen moeten parkeren binnen de afgebakende plaatsen.

Dit wordt gesignaleerd door:

- **wegmarkeringen overeenkomstig art.77.5 van de wegcode**

**Artikel 18.** Op de Elyzeese Velden ter hoogte van het kruispunt met de Schaliestraat geldt:  
de bestuurders moeten het verkeersplateau dubbel voorzichtig en met matige  
snelheid naderen, zodat zij erover rijden met een snelheid die niet meer bedraagt dan  
30 km per uur.


Dit wordt gesignaleerd door:

- **een plateau**

---

(einde reglement)



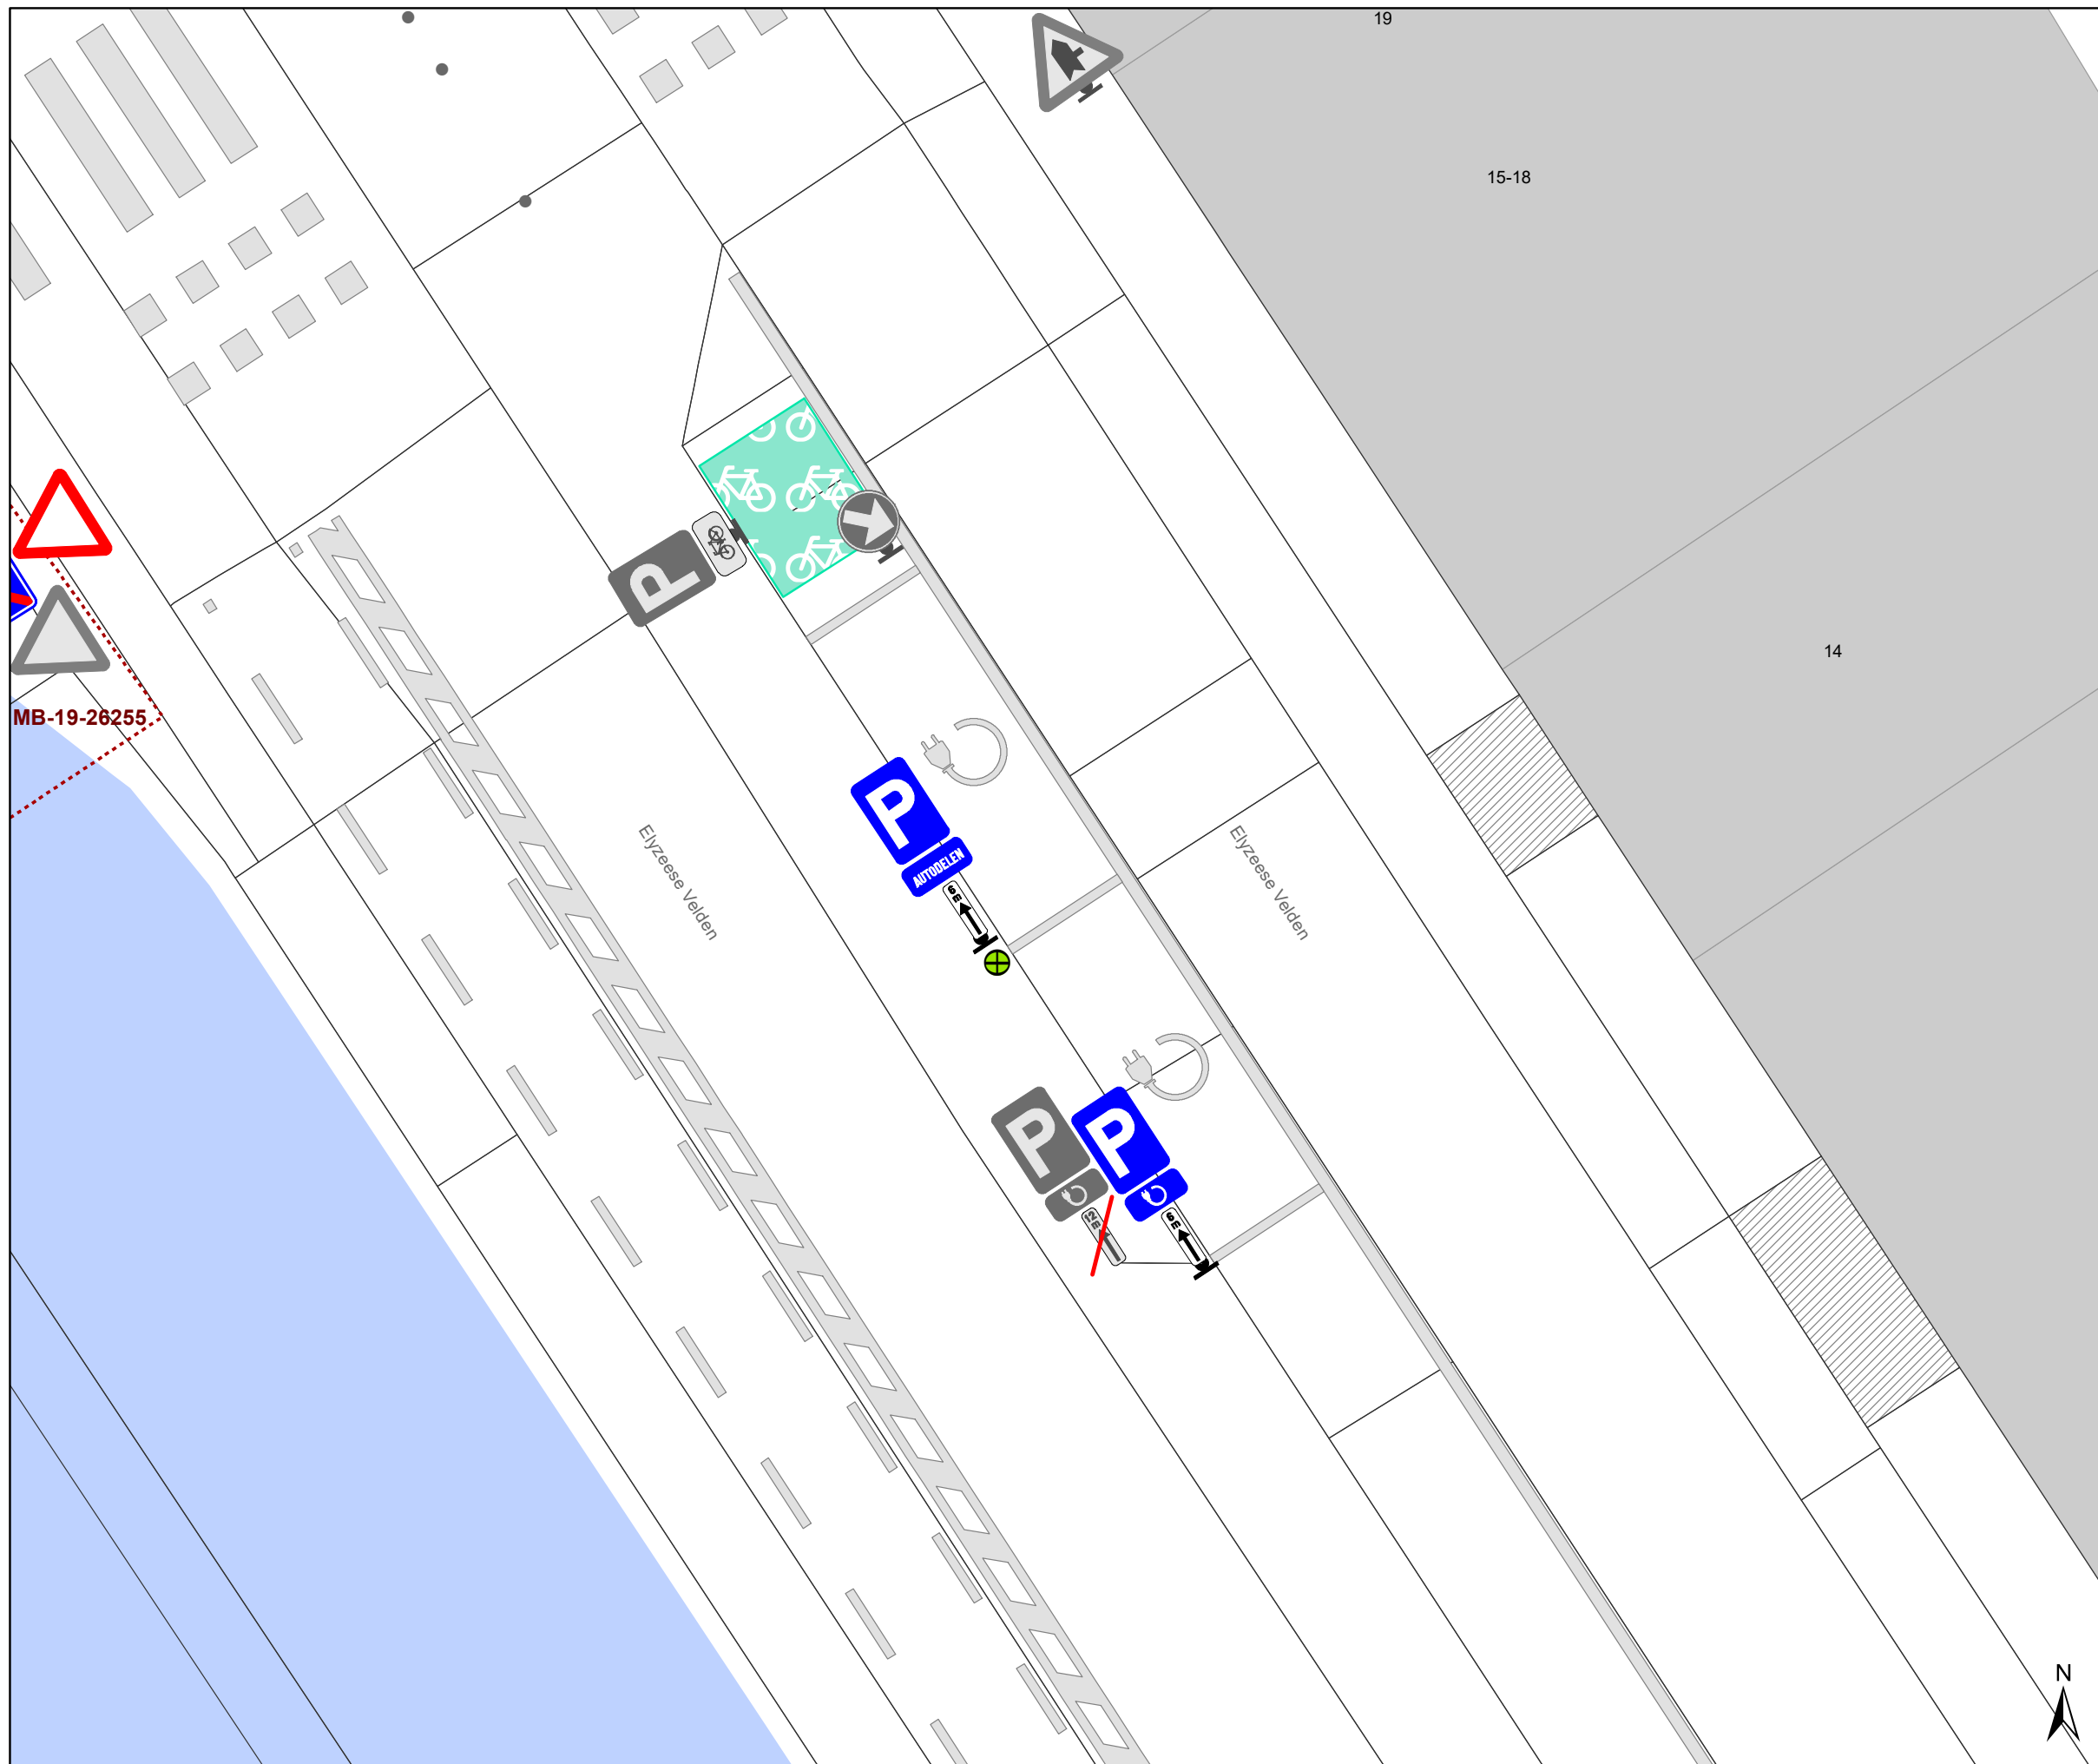

## Legende

- Bestaande verkeersborden
- Geplande verkeersborden
- Te verwijderen verkeersborden
- Bestaande wegmarkeringen
- Geplande wegmarkeringen
- Te verwijderen wegmarkeringen
- Bestaande fietsenstalling
- Laadpaal  
In gebruik

## Geplande verkeersborden



Ander gepland dossier  
MB-19-26255  
(in voorbereiding bij MOBBED)



**gent:** Mobiliteitsbedrijf stad Gent  
Verkeerstechnische taken

## Elyzeese Velden EV wordt Autodeelplaats

Dossiernummer P-223074

DATUM	SCHAAL	PLAN	P FORMAAT
13/10/2021	1/100	1/1	A3

