

---

**2021\_CBS\_04605 Nieuw aanvullend reglement van de politie op het wegverkeer - gemeenteweg - Bataviapad - nieuwe verkeersmaatregelen - Goedkeuring**

**Beslissing:** Goedgekeurd in besloten vergadering van 28 oktober 2021

**Zijn aanwezig bij de beslissing van dit punt:**

de heer Mathias De Clercq, burgemeester  
de heer Filip Watteeuw, schepen-voorzitter; mevrouw Sofie Bracke, schepen;  
mevrouw Astrid De Bruycker, schepen; de heer Sami Souguir, schepen; mevrouw Tine Heyse, schepen; mevrouw Isabelle Heyndrickx; mevrouw Annelies Storms, schepen; de heer Bram Van Braeckvelt, schepen; de heer Rudy Coddens, schepen  
mevrouw Mieke Hullebroeck, algemeen directeur; de heer Luc Kupers, adjunct-  
algemeendirecteur

**Bevoegd:** Filip Watteeuw

**Betrokken:** Mathias De Clercq

**Juridisch kader**

**De volgende bepalingen zijn van toepassing inzake de bevoegdheid:**

- De Nieuwe Gemeentewet 24 juni 1988, artikel 119;
- Het Decreet over het lokaal bestuur van 22 december 2017, artikel 41, 2°;
- Het Decreet van 16 mei 2008 betreffende de aanvullende reglementen op het wegverkeer en de plaatsing en bekostiging van verkeerstekens, artikel 4, § 1, 2de lid en artikel 5, § 1, 2de lid.
- Het gemeenteraadsbesluit van 14 december 2015, houdende de delegatie van de vaststellingsbevoegdheid inzake gemeentelijke aanvullende reglementen op het wegverkeer.

**De beslissing wordt genomen op grond van:**

- Wet betreffende de politie over het wegverkeer, gecoördineerd bij Koninklijk Besluit van 16 maart 1968;
- Decreet van 16 mei 2008 betreffende de aanvullende reglementen op het wegverkeer en de plaatsing en bekostiging van de verkeerstekens;
- Koninklijk Besluit van 1 december 1975 houdende algemeen reglement op de politie van het wegverkeer en van het gebruik van de openbare weg;
- Ministerieel Besluit van 11 oktober 1976 waarbij de minimumafmetingen en de bijzondere plaatsingsvoorwaarden van de verkeerstekens worden bepaald;
- Uitvoeringsbesluit van 23 januari 2009 betreffende de aanvullende reglementen op het wegverkeer en de plaatsing en bekostiging van de verkeerstekens;
- Omzendbrief MOB/2009/1 van 3 april 2009;
- Het reglement houdende de voorwaarden tot het toekennen van parkeerplaatsen voor personen met een handicap, goedgekeurd in de gemeenteraad van 25 april 2016.

**Motivering**

Bij dit collegebesluit worden in kader van de heraanleg volgende nieuwe maatregelen getroffen: statuut weg voorbehouden voor het verkeer van voetgangers, fietsers en bestuurders van speed pedelecs en voorrang verlenen ten opzichte van de Koopvaardijlaan. Bij dit collegebesluit worden in kader van de heraanleg volgende nieuwe maatregelen getroffen: statuut weg voorbehouden voor het verkeer van voetgangers, fietsers en bestuurders van speed pedelecs en voorrang verlenen ten opzichte van de Koopvaardijlaan.

### **Bijgevoegde bijlage(n):**

- Aanvullend reglement Bataviapad dossier P-238870 (deel van de beslissing)
- Signalisatieplan Bataviapad dossier P-238870 (deel van de beslissing)
- Historiek Bataviapad dossier P-238870

### **Beslissing**

**Beslist het volgende:**

#### **Artikel 1:**

Keurt goed het bijgevoegd aanvullend reglement van de politie op het wegverkeer betreffende de gemeenteweg Bataviapad.

2021\_CBS\_04605 - Nieuw aanvullend reglement van de politie op het wegverkeer - gemeenteweg - Bataviapad - nieuwe verkeersmaatregelen

**gent:**

zoveel stad

## Aanvullend reglement van de politie op het wegverkeer - gemeenteweg – Bataviapad

Goedgekeurd in het College van Burgemeester en Schepenen van

Bekendgemaakt op

Geldig vanaf

Referentienummer

### Reglement

**Artikel 1.** Op het Bataviapad ter hoogte van het kruispunt met de Koopvaardijlaan geldt:  
de bestuurders moeten voorrang verlenen.

Dit wordt gesignaleerd door:

- verkeersborden B1

**Artikel 2.** Op het Bataviapad van Koopvaardijlaan tot Bataviabrug in beide richtingen geldt:  
de weg wordt voorbehouden voor het verkeer van voetgangers, fietsers en  
bestuurders van speed pedelecs. Het begin van de voorbehouden weg wordt  
aangeduid;

ook het einde van de weg voorbehouden voor het verkeer van voetgangers, fietsers  
en bestuurders van speed pedelecs wordt aangeduid.

Dit wordt gesignaleerd door:


- verkeersborden F99a

- verkeersborden F101a

---


(einde reglement)



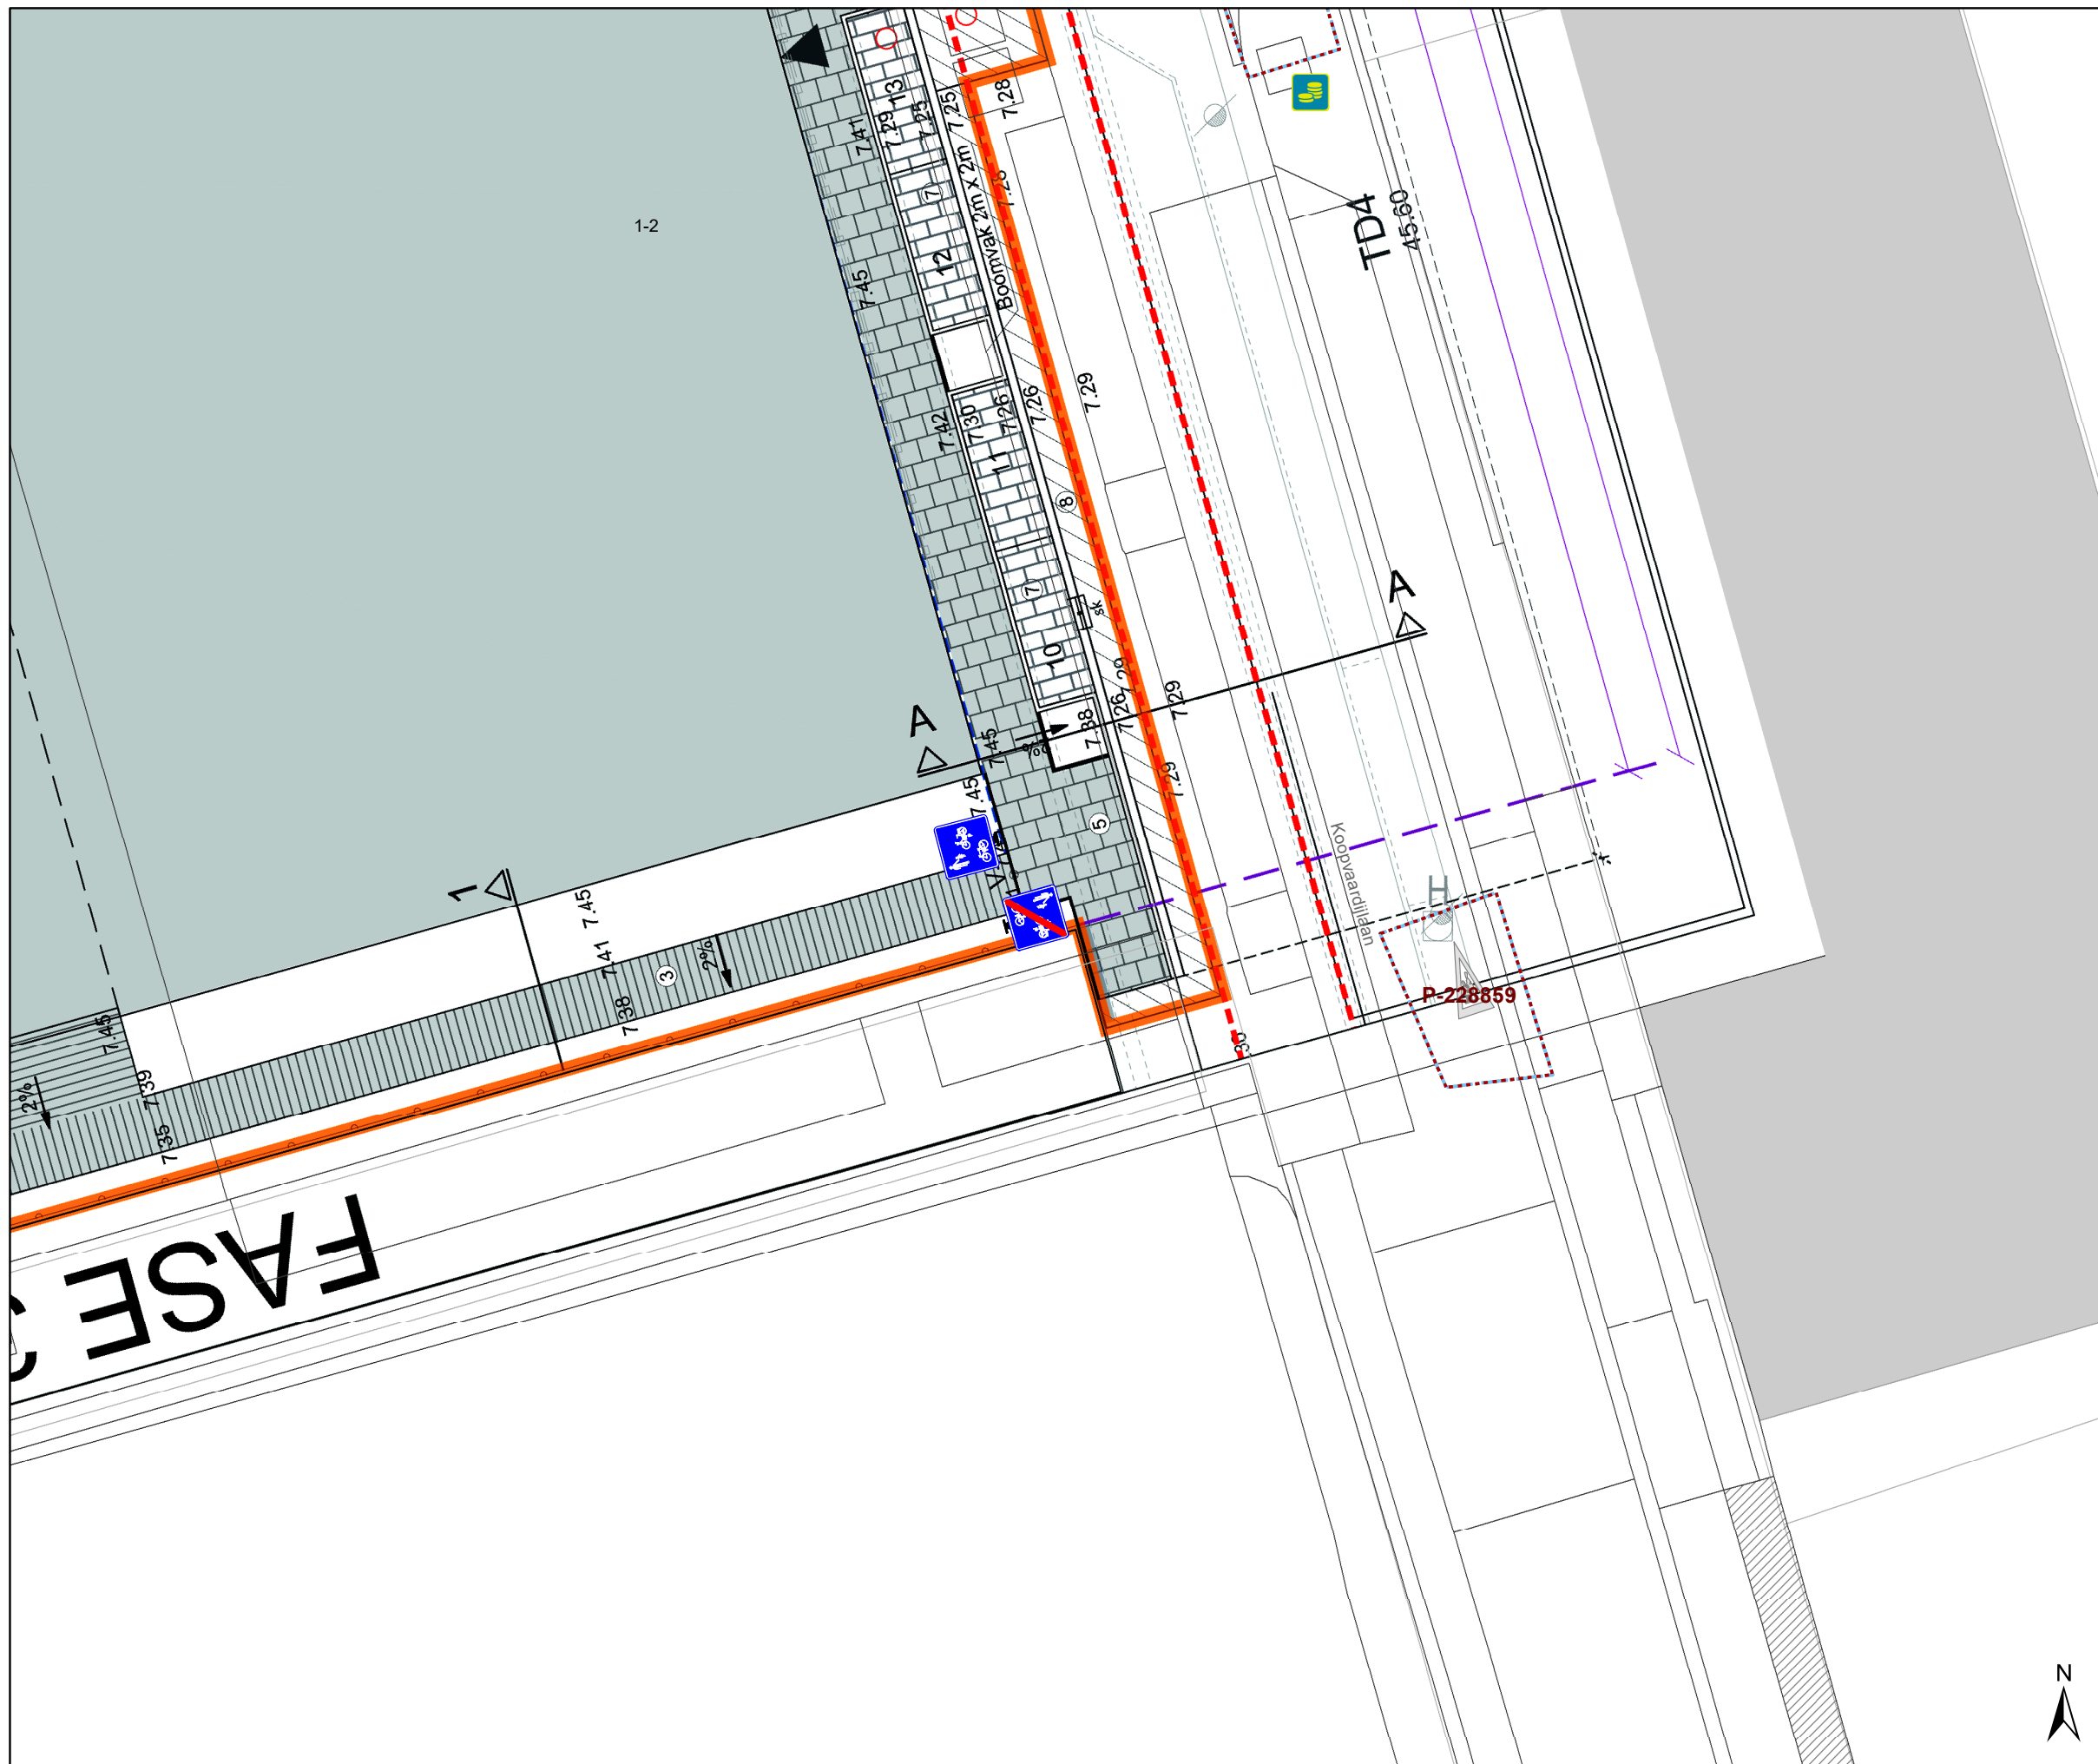

### Legende

-  Bestaande verkeersborden
-  Geplande verkeersborden
-  Te verwijderen verkeersborden
-  Bestaande wegmarkeringen
-  Geplande wegmarkeringen
-  Te verwijderen wegmarkeringen
-  Ander gepland dossier (in voorbereiding bij MOBBD)

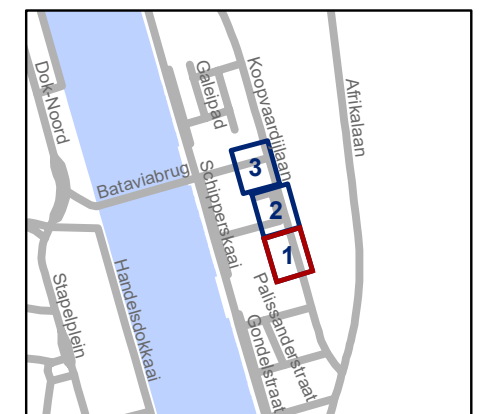

**gent:** Mobiliteitsbedrijf stad Gent  
Verkeerstechnische taken


**Kompassplein**  
**Definitieve heraanleg**

Dossiernummer P-238870

DATUM	SCHAAL	PLAN	P FORMAAT
19/10/2021	1/200	1/3	A3






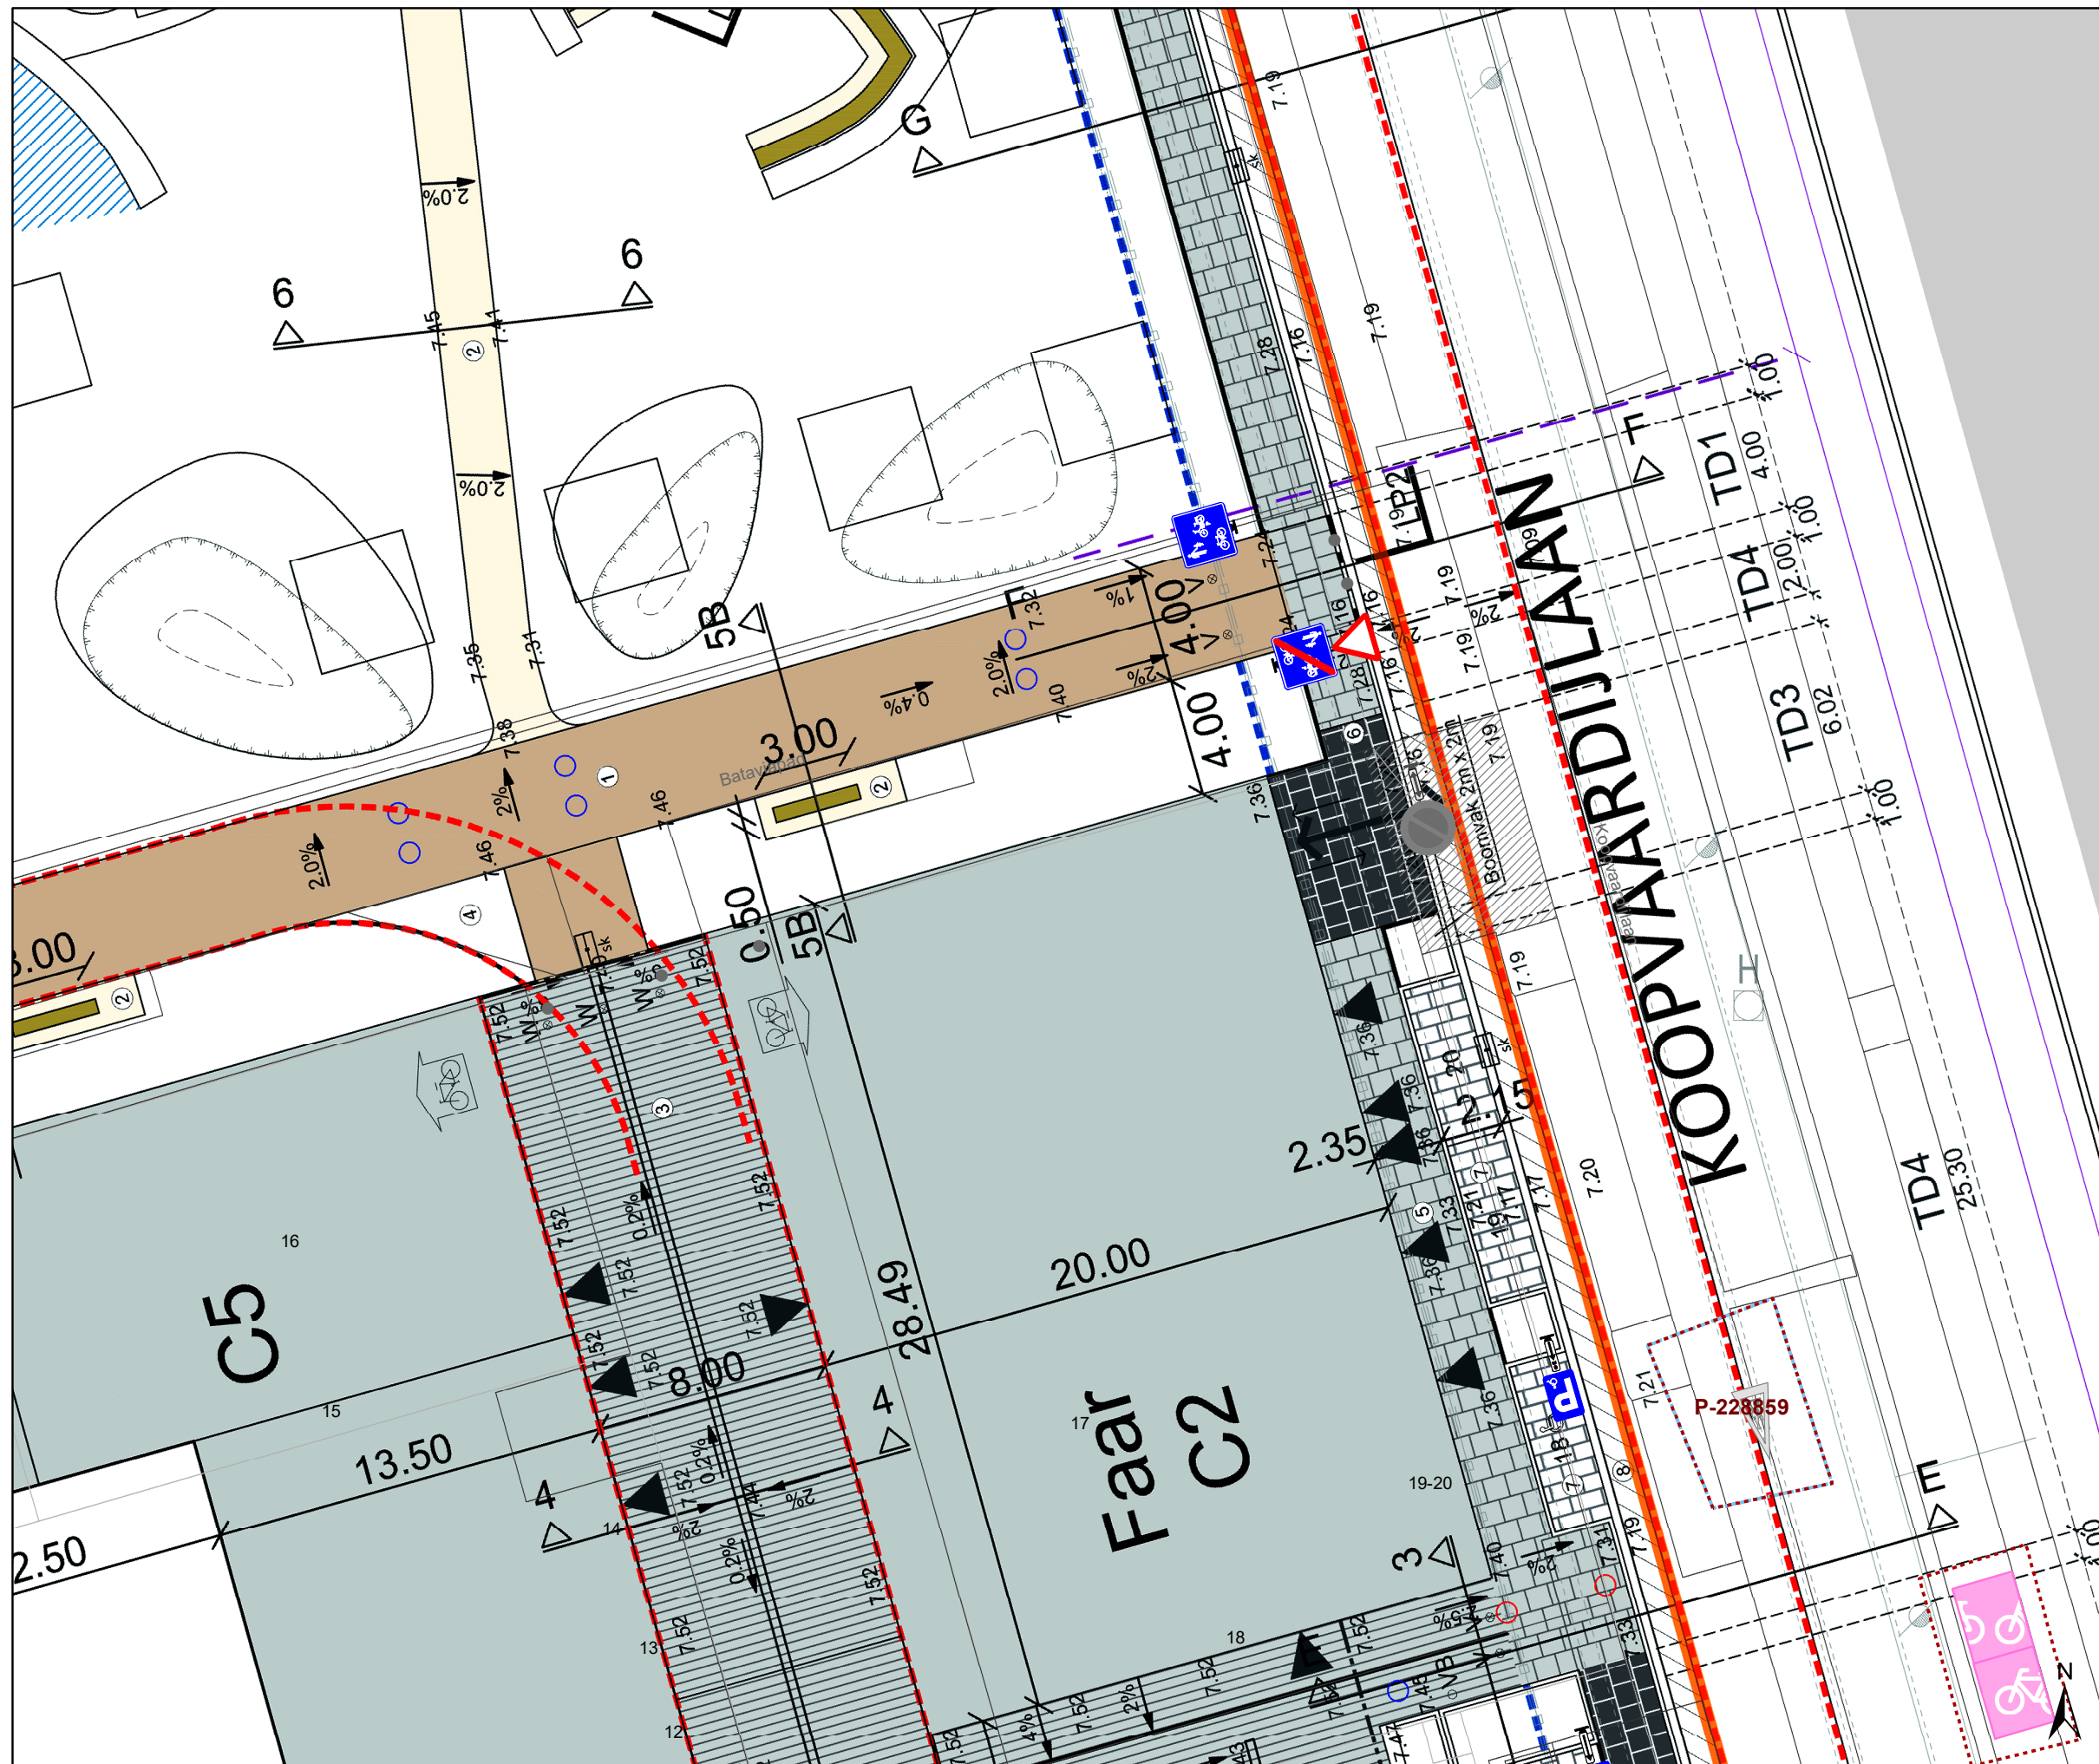

### Legende

-  Bestaande verkeersborden
-  Geplande verkeersborden
-  Te verwijderen verkeersborden
-  Bestaande wegmarkeringen
-  Geplande wegmarkeringen
-  Te verwijderen wegmarkeringen
-  Ander gepland dossier (in voorbereiding bij MOBBD)

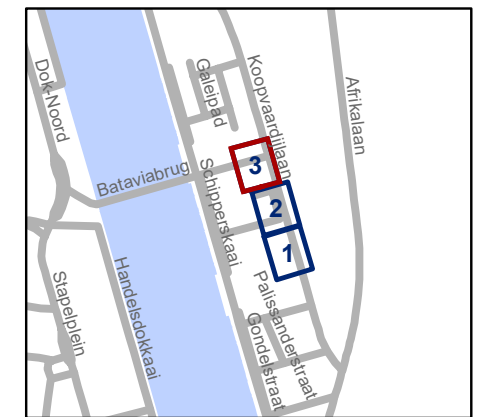

**gent:** Mobiliteitsbedrijf stad Gent  
Verkeerstechnische taken

**Kompassplein**  
**Definitieve heraanleg**

Dossiernummer P-238870

DATUM	SCHAAL	PLAN	P.FORMAAT
19/10/2021	1/200	3/3	A3

